

**CORRIDOIO PLURIMODALE ADRIATICO
ITINERARIO MAGLIE - SANTA MARIA DI LEUCA**

S.S. N° 275 "DI S. MARIA DI LEUCA"

LAVORI DI AMMODERNAMENTO E ADEGUAMENTO ALLA SEZ. B DEL D.M. 5.11.2001

S.S. 16 dal km 981+700 al km 985+386 - S.S. 275 dal Km 0+000 al km 37+000

1° Lotto: Dal Km 0+000 di prog. al Km 23+300 di prog.

PROGETTO DEFINITIVO

COD. BA283

PROGETTAZIONE: ANAS - COORDINAMENTO TERRITORIALE ADRIATICA

I PROGETTISTI

Ing. Alberto SANCHIRICO - Progettista e Coordinatore
Ing. Simona MASCIULLO - Progettista

COLLABORATORI

Geom. Andrea DELL'ANNA
Geom. Massimo MARTANO
Geom. Giuseppe CALO'

IL GEOLOGO

Dott. Pasquale SCORCIA

IL COORDINATORE DELLA SICUREZZA IN FASE DI PROGETTAZIONE

Ing. Alberto SANCHIRICO

IL RESPONSABILE DEL PROCEDIMENTO

Ing. Gianfranco PAGLIALUNGA

RESPONSABILE PROJECT MANAGEMENT PUGLIA

Ing. Nicola MARZI

ATTIVITA' DI SUPPORTO



Via Amendola 172/c - BARI
Direttore Tecnico
Prof. Ing. Matteo Ranieri

- Particolari Costruttivi e Decorativi
- Computi Metrici

**PROGETTO STRADALE
COMPLANARE N.48
SEZIONI TRASVERSALI**

CODICE PROGETTO

PROGETTO LIV. PROG. N. PROG.

L0503A D 1701

NOME FILE

S00_PS01-81_TRA_SZ01_A.dwg

CODICE ELAB. S00PS48TRASZ01

REVISIONE

SCALA:

A

1:200

REV.	DESCRIZIONE	DATA	REDATTO	VERIFICATO	APPROVATO
A	REVISIONE DEL PROGETTO DEFINITIVO	Giugno 2018			

PROFILO C_48

SEZIONE C48_3

PROGRESSIVA 100.00

RILEVATO
 A1 0.15 m²
 STERRO
 B1 0.18 m²
 B2 0.50 m²
 Totale: 0.68 m²
 FONDAZIONE - MISTO CEMENTATO
 C1 0.82 m²
 BONIFICA IN TRINCEA
 F1 0.47 m²
 F2 0.20 m²
 F3 0.45 m²
 Totale: 1.12 m²
 STRATO BITUMINOSO - USURA
 a1 5.50 m
 STRATO BITUMINOSO - BASE-BINDER
 b1 5.50 m
 SCOTICO
 c1 1.27 m
 c2 1.42 m
 Totale: 2.69 m
 VEGETALE mq
 v1 1.07 m
 v2 1.09 m
 Totale: 2.16 m

82

100 100

QUOTE TERRENO

PARZIALI TERRENO

PROGRESSIVE TERRENO


QUOTE USURA

PARZIALI USURA

QUOTE RILEVATO

PARZIALI RILEVATO

PROGRESSIVE RILEVATO

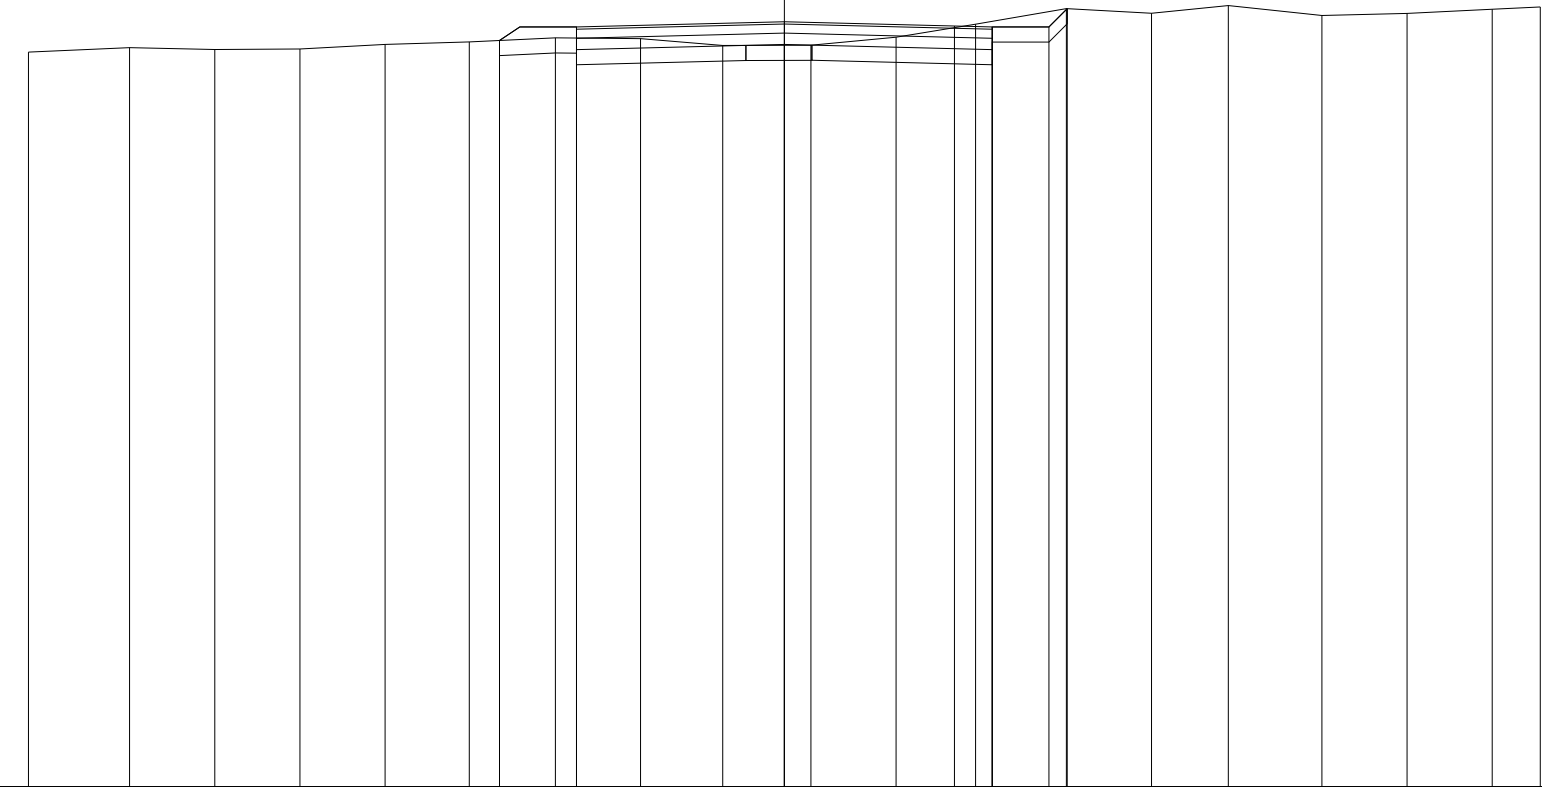

91.71 91.77 91.75 91.76 91.82 91.85 91.90 91.89 91.80 91.81 91.91 92.08 92.29 92.23 92.33 92.20 92.23 92.28 92.31

1.34 1.12 1.13 1.13 1.11 1.14 1.13 1.08 1.17 1.13 1.05 1.20 1.13 1.01 1.24 1.13 1.12 0.64

-10.00 -8.66 -7.54 -6.41 -5.28 -4.17 -3.03 -1.90 -0.82 0.35 1.48 2.53 3.73 4.86 5.87 7.11 8.24 9.36 10.00

92.05 92.12 92.06 92.05

2.75 2.25 0.50

91.87 91.75 92.05 91.82 92.05 91.75 92.05 92.29

1.02 2.75 2.75 0.75 0.24


-3.77 -2.75 -2.75 0.00 2.75 2.75 3.50 3.74

PROFILO C_48
 SEZIONE C48_5
 PROGRESSIVA 200.00

RILEVATO
 A1 2.42 m²
 FONDAZIONE - MISTO CEMENTATO
 C1 0.82 m²
 STRATO BITUMINOSO - USURA
 a1 5.50 m
 STRATO BITUMINOSO - BASE-BINDER
 b1 5.50 m
 SCOTICO
 c1 8.59 m
 VEGETALE mq
 v1 1.76 m
 v2 1.13 m
 Totale: 2.89 m

82

100 100

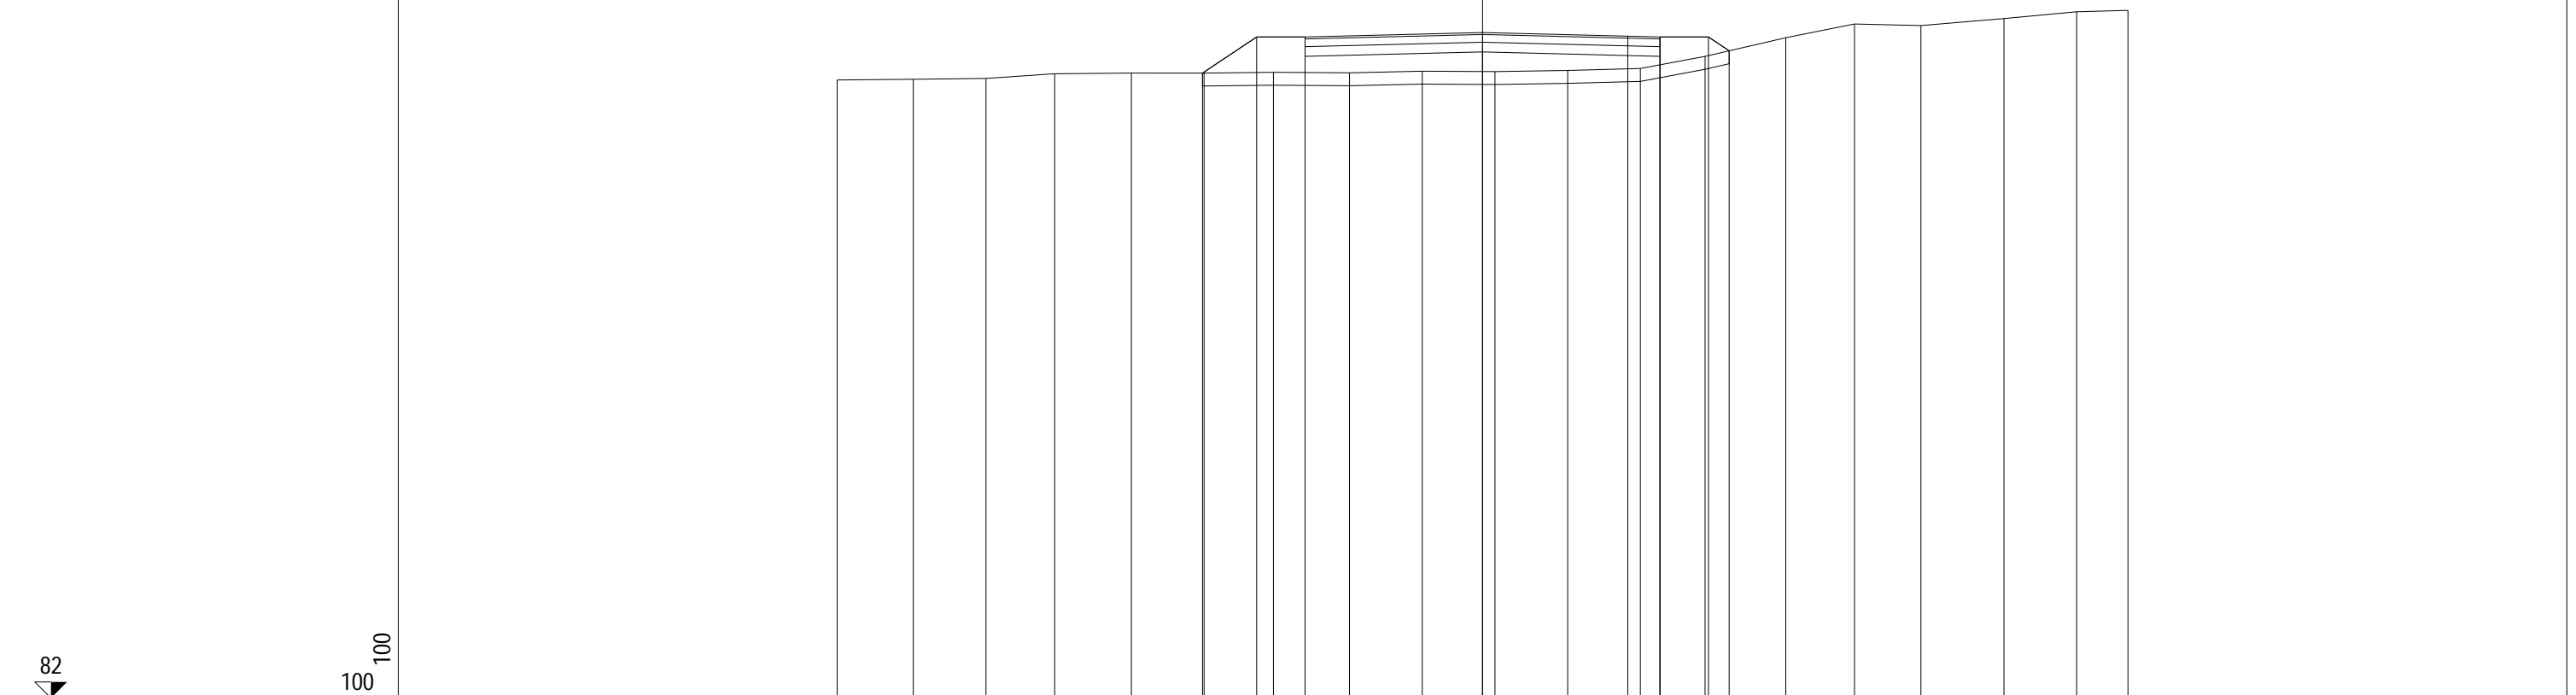


QUOTE TERRENO	91.57	91.58	91.60	91.67	91.68	91.68	91.69	91.69	91.71	91.70	91.72	91.75	91.94	92.23	92.44	92.42	92.53	92.63	92.65
PARZIALI TERRENO		1.18	1.13	1.06	1.19	1.13	1.07	1.18	1.13	1.12	1.13	1.13	1.00	1.25	1.06	1.03	1.29	1.13	0.79
PROGRESSIVE TERRENO	-10.00	-8.82	-7.69	-6.63	-5.44	-4.31	-3.24	-2.06	-0.93	0.19	1.32	2.45	3.45	4.70	5.76	6.79	8.08	9.21	10.00
QUOTE USURA							92.24			92.31		92.25	92.24						
PARZIALI USURA								2.75			2.25	0.50							
QUOTE RILEVATO						91.68	92.24	91.94	92.24		92.01		92.24	91.94	92.24	92.03			
PARZIALI RILEVATO						0.84	0.75		2.75			2.75	0.75	0.32					
PROGRESSIVE RILEVATO						-4.34	-3.50	-2.75	-2.75	0.00		2.75	2.75	3.50	3.82				

PROFILO C_48

SEZIONE C48_6

PROGRESSIVA 250.00

RILEVATO	
A1	1.01 m ²
A2	0.21 m ²
Totale:	1.22 m ²
STERRO	
B1	0.02 m ²
FONDAZIONE - MISTO CEMENTATO	
C1	0.84 m ²
BONIFICA IN TRINCEA	
F1	0.14 m ²
STRATO BITUMINOSO - USURA	
a1	5.50 m
STRATO BITUMINOSO - BASE-BINDER	
b1	5.50 m
SCOTICO	
c1	1.50 m
c2	6.63 m
Totale:	8.13 m
VEGETALE mq	
v1	1.59 m
v2	1.17 m
Totale:	2.76 m

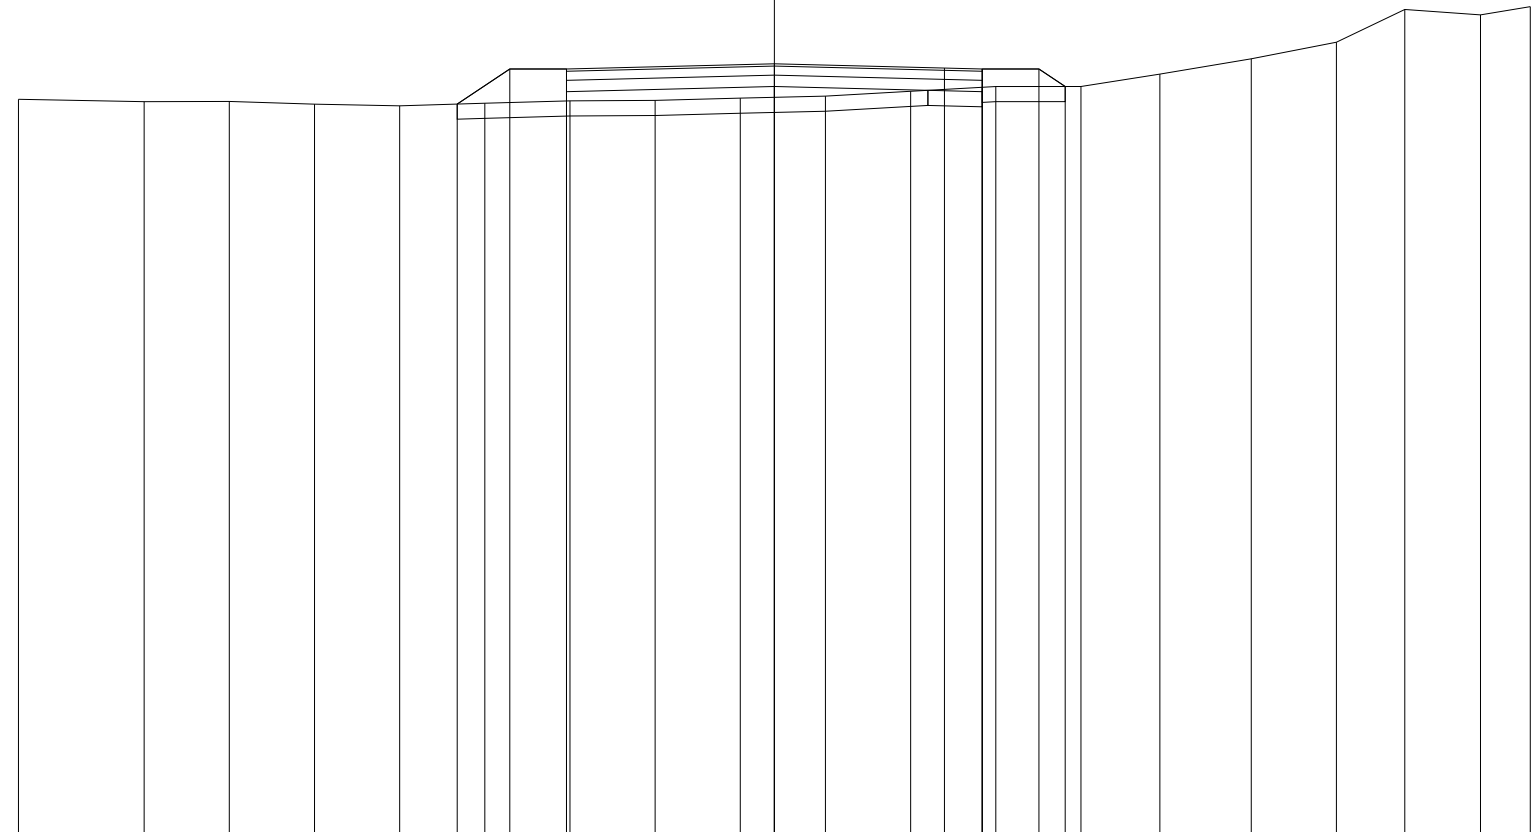

82

100 100


QUOTE TERRENO	91.71	91.68	91.68	91.65	91.62	91.66	91.69	91.70	91.73	91.75	91.82	91.88	91.88	92.04	92.25	92.47	92.90	92.83	92.94
PARZIALI TERRENO		1.66	1.13	1.13	1.12	1.13	1.13	1.12	1.13	1.13	1.12	1.13	1.13	1.04	1.21	1.13	0.90	1.00	0.66
PROGRESSIVE TERRENO	-10.00	-8.34	-7.21	-6.08	-4.96	-3.83	-2.70	-1.58	-0.45	0.68	1.80	2.93	4.06	5.10	6.31	7.44	8.34	9.34	10.00
QUOTE USURA							92.11			92.18		92.12	92.11						
PARZIALI USURA								2.75			2.25	0.50							
QUOTE RILEVATO						91.65	92.11			91.88		92.11	91.81		92.11	91.88			
PARZIALI RILEVATO						0.70	0.75		2.75		2.75	0.75	0.35						
PROGRESSIVE RILEVATO						-4.20	-3.50	-2.75	-2.75	0.00		2.75	2.75	3.50	3.85				

PROFILO C_48

SEZIONE C48_7

PROGRESSIVA 300.00

RILEVATO
 A1 2.64 m²
 FONDAZIONE - MISTO CEMENTATO
 C1 0.84 m²
 STRATO BITUMINOSO - USURA
 a1 5.50 m
 STRATO BITUMINOSO - BASE-BINDER
 b1 5.50 m
 SCOTICO
 c1 8.75 m
 VEGETALE mq
 v1 1.73 m
 v2 1.36 m
 Totale: 3.09 m

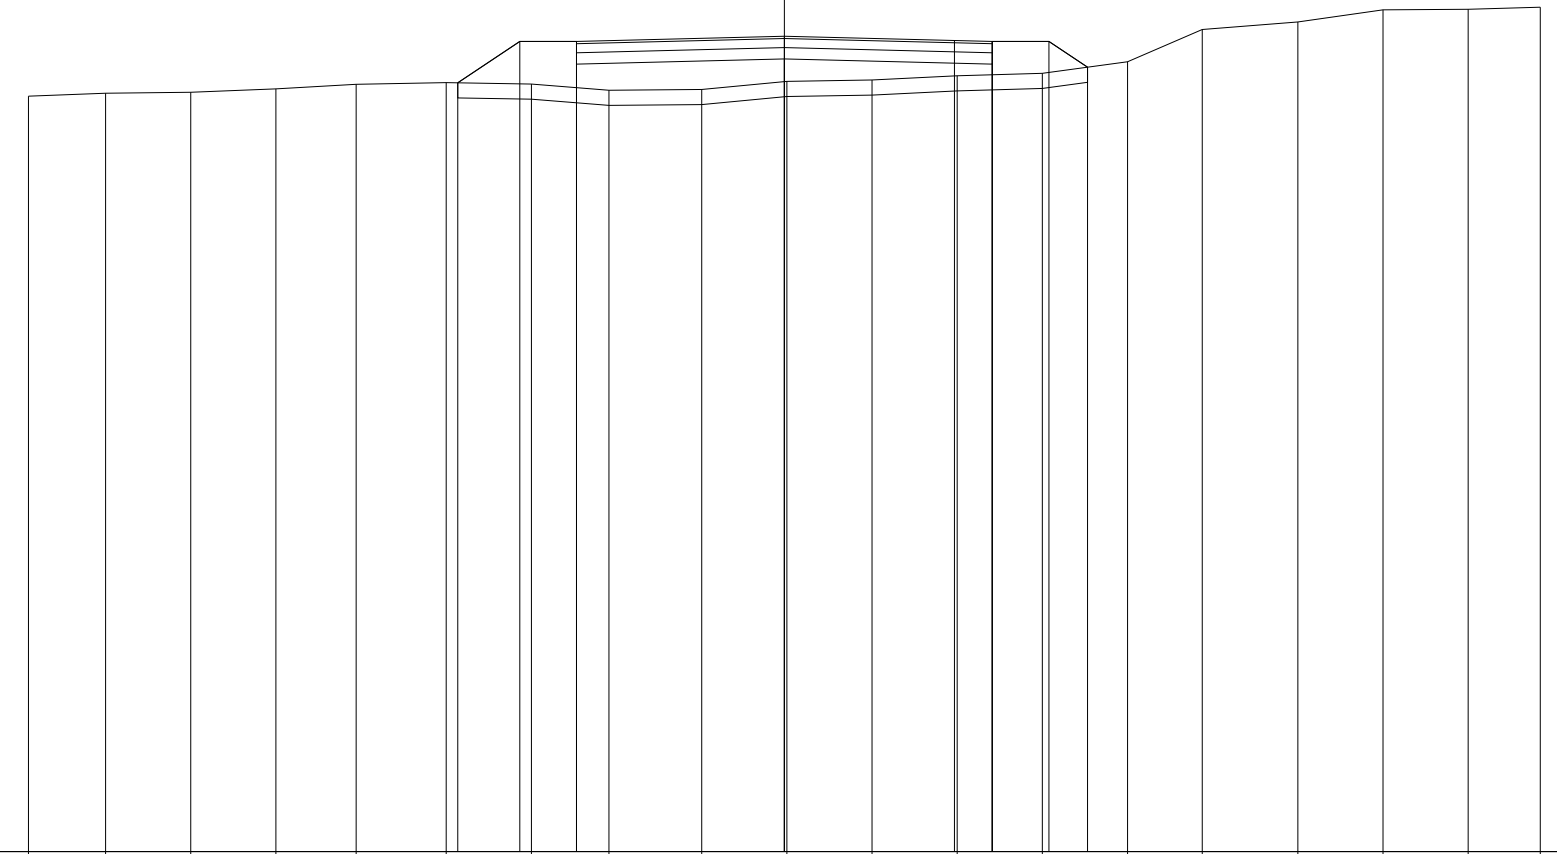

82
 100 100

QUOTE TERRENO	91.99	92.03	92.04	92.09	92.15	92.17	92.15	92.07	92.08	92.19	92.20	92.26	92.29	92.45	92.87	92.97	93.13	93.14	93.17
PARZIALI TERRENO		1.02	1.13	1.12	1.07	1.19	1.12	1.03	1.23	1.12	1.13	1.13	1.12	1.13	0.99	1.26	1.13	1.13	0.95
PROGRESSIVE TERRENO	-10.00	-8.98	-7.85	-6.73	-5.66	-4.47	-3.35	-2.32	-1.09	0.03	1.16	2.29	3.41	4.54	5.53	6.79	7.92	9.05	10.00
QUOTE USURA							92.71			92.78		92.73	92.71						
PARZIALI USURA									2.75		2.25	0.50							
QUOTE RILEVATO						92.17	92.71	92.41	92.71		92.48		92.71	92.41	92.71	92.37			
PARZIALI RILEVATO							0.82	0.75		2.75		2.75		0.75	0.51				
PROGRESSIVE RILEVATO						-4.32	-3.50	-2.75	-2.75		0.00		2.75	2.75	3.50	4.01			

PROFILO C_48


SEZIONE C48_10

PROGRESSIVA 450.00

RILEVATO
 A1 2.57 m²
 FONDAZIONE - MISTO CEMENTATO
 C1 0.82 m²
 STRATO BITUMINOSO - USURA
 a1 5.50 m
 STRATO BITUMINOSO - BASE-BINDER
 b1 5.50 m
 SCOTICO
 c1 8.91 m
 VEGETALE mq
 v1 1.82 m
 v2 1.49 m
 Totale: 3.31 m

83

100
100

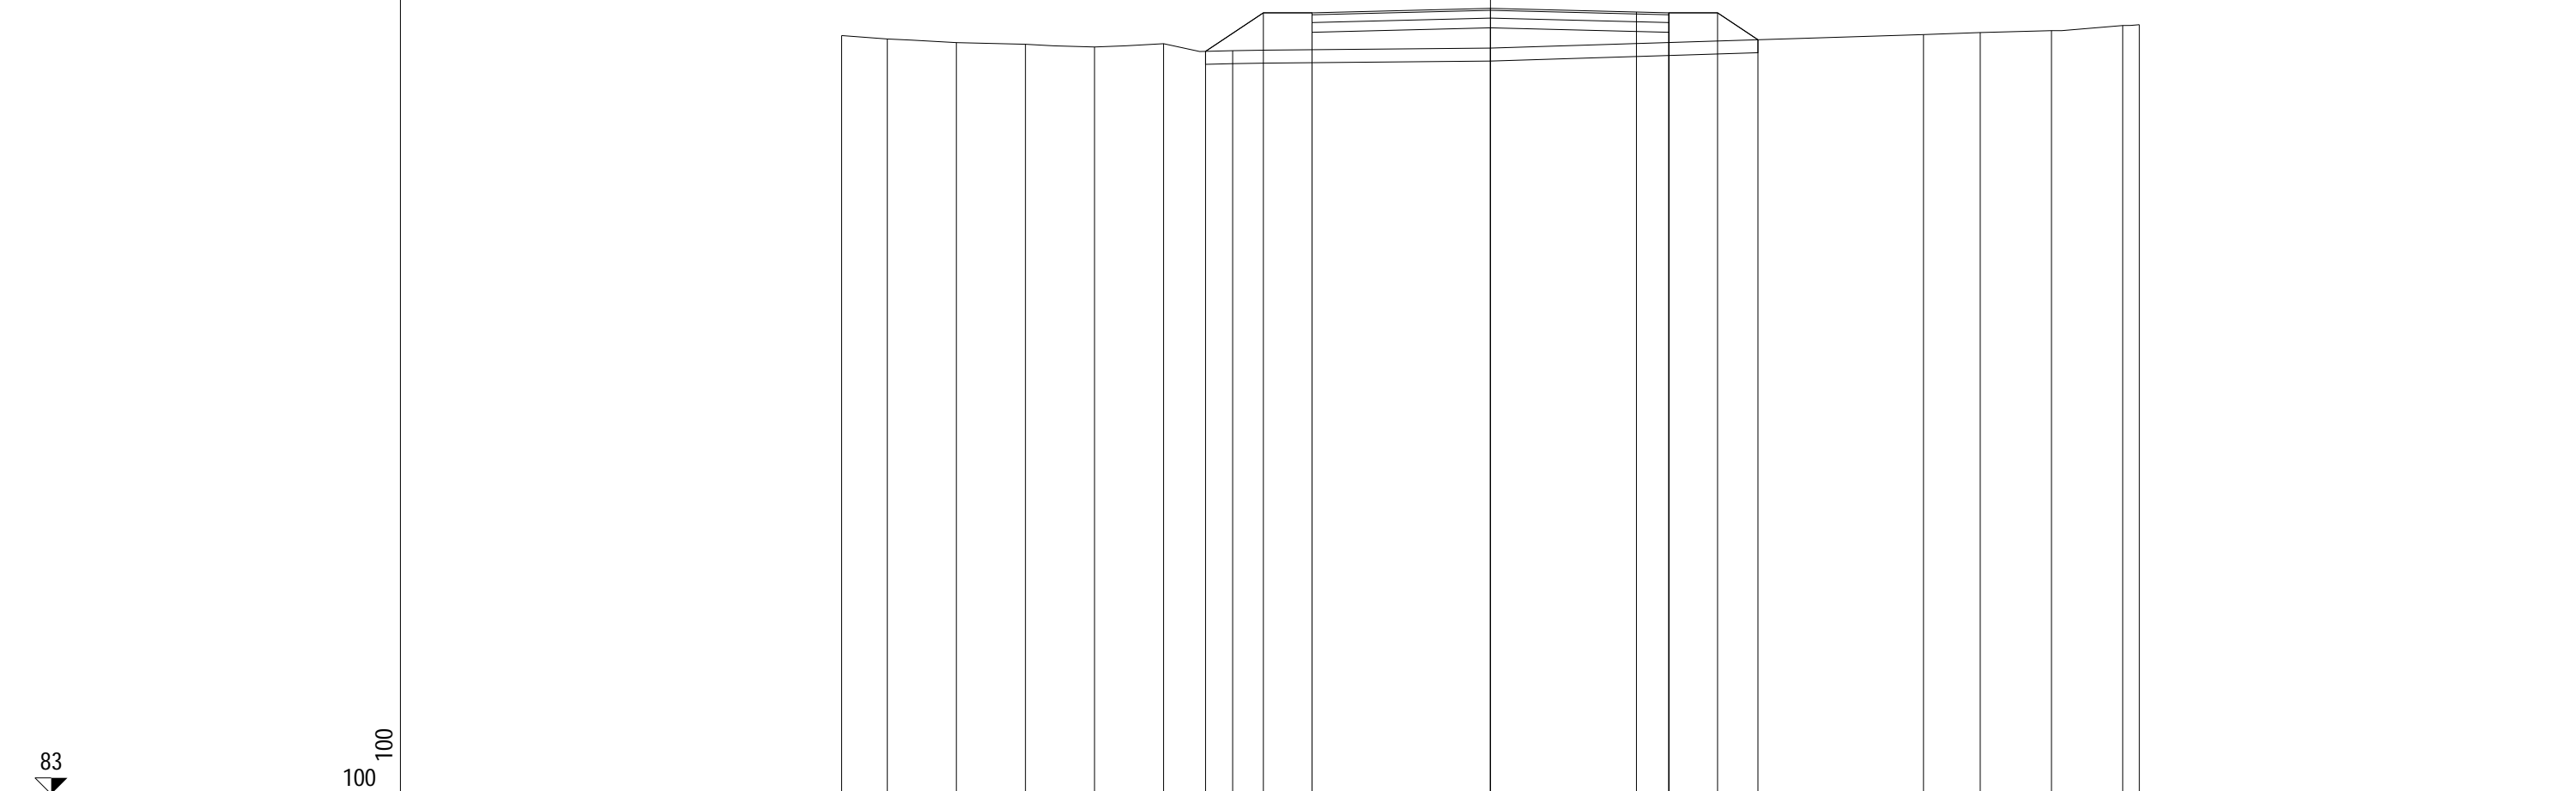


QUOTE TERRENO	94.69	94.64	94.58	94.56	94.52	94.57	94.46	94.50	94.71	94.74	94.77	94.85	94.86
PARZIALI TERRENO	0.70	1.07	1.06	1.07	1.06	1.07	3.97	6.67	0.88	1.10	1.09	0.26	0.26
PROGRESSIVE TERRENO	-10.00	-9.30	-8.23	-7.17	-6.10	-5.04	-3.97	0.00	6.67	7.55	8.65	9.74	10.00
QUOTE USURA							95.04	95.11	95.06	95.04			
PARZIALI USURA							2.75	2.25	0.50				
QUOTE RILEVATO						94.45	95.04	94.81	95.04	94.74	95.04	94.63	
PARZIALI RILEVATO						0.89	0.75	2.75	2.75	0.75	0.62		
PROGRESSIVE RILEVATO						-4.39	-3.50	-2.75	0.00	2.75	2.75	3.50	4.12

PROFILO C_48

SEZIONE C48_11

PROGRESSIVA 500.00

RILEVATO
 A1 2.54 m²
 FONDAZIONE - MISTO CEMENTATO
 C1 0.82 m²
 STRATO BITUMINOSO - USURA
 a1 5.50 m
 STRATO BITUMINOSO - BASE-BINDER
 b1 5.50 m
 SCOTICO
 c1 8.90 m
 VEGETALE mq
 v1 1.93 m
 v2 1.38 m
 Totale: 3.31 m

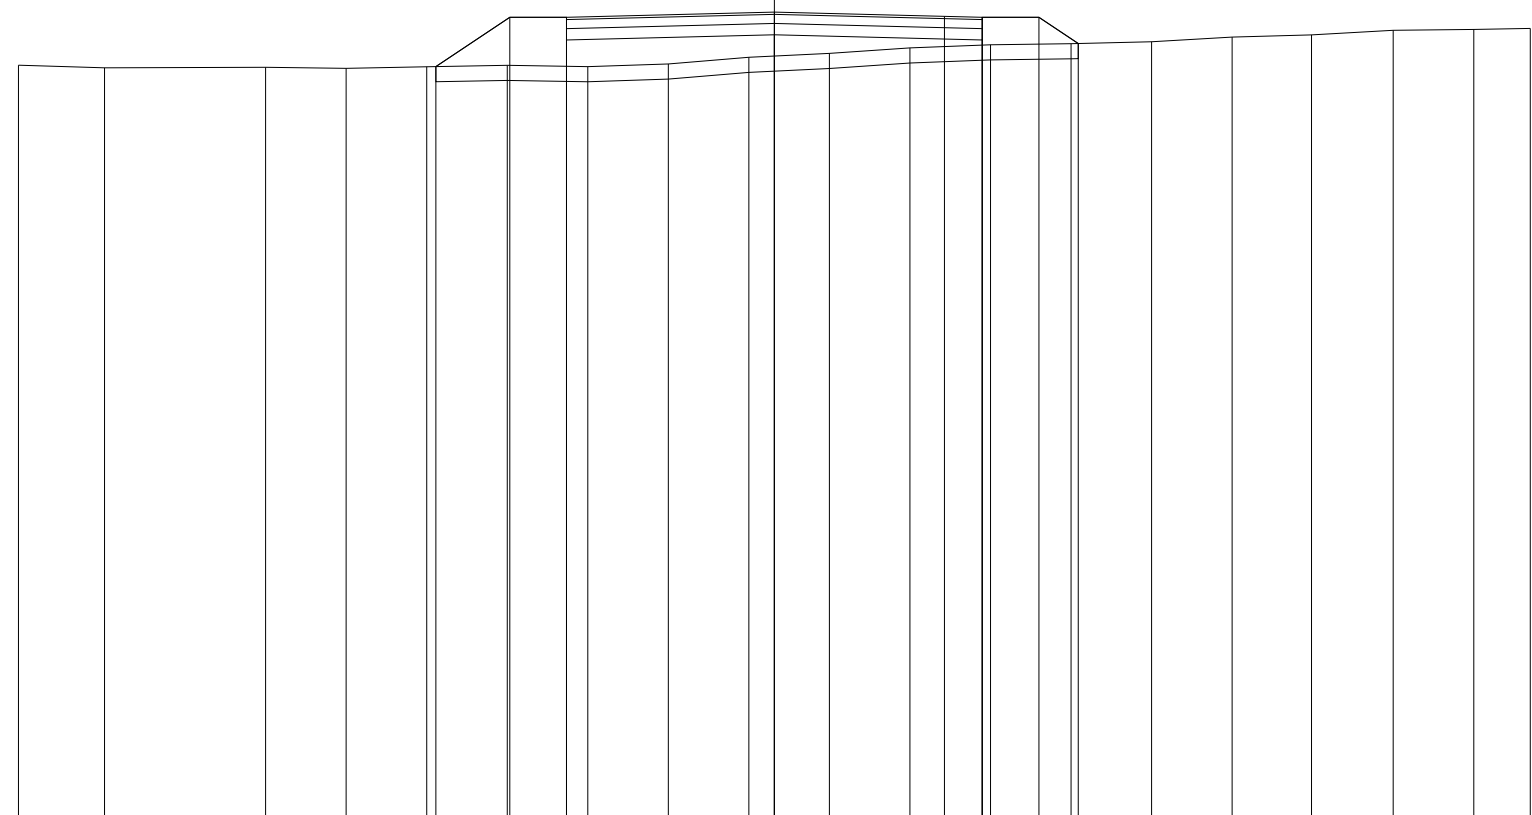

85

100
100


QUOTE TERRENO	95.02	94.98	94.99	94.98	95.00	95.02	95.00	95.03	95.12	95.17	95.25	95.29	95.30	95.33	95.39	95.42	95.48	95.49	95.50
PARZIALI TERRENO	1.14	2.13	1.06	1.07	1.07	1.06	1.07	1.06	1.07	1.06	1.07	1.06	1.07	1.07	1.05	1.08	1.06	0.75	
PROGRESSIVE TERRENO	-10.00	-8.86	-6.73	-5.67	-4.60	-3.53	-2.47	-1.40	-0.34	0.73	1.79	2.86	3.92	4.99	6.06	7.11	8.19	9.25	10.00
QUOTE USURA							95.65		95.72			95.66	95.65						
PARZIALI USURA								2.75		2.25		0.50							
QUOTE RILEVATO					95.00	95.65	95.35	95.65		95.42		95.65	95.35	95.65	95.30				
PARZIALI RILEVATO					0.98	0.75			2.75		2.75		0.75	0.52					
PROGRESSIVE RILEVATO					-4.48	-3.50	-2.75	-2.75		0.00		2.75	2.75	3.50	4.02				

PROFILO C_48

SEZIONE C48_12

PROGRESSIVA 550.00

RILEVATO
 A1 0.99 m²
 A2 0.26 m²
 Totale: 1.25 m²
 FONDAZIONE - MISTO CEMENTATO
 C1 0.82 m²
 BONIFICA IN TRINCEA
 F1 0.10 m²
 STRATO BITUMINOSO - USURA
 a1 5.50 m
 STRATO BITUMINOSO - BASE-BINDER
 b1 5.50 m
 SCOTICO
 c1 1.52 m
 c2 6.73 m
 Totale: 8.25 m
 VEGETALE mq
 v1 1.44 m
 v2 1.20 m
 Totale: 2.64 m

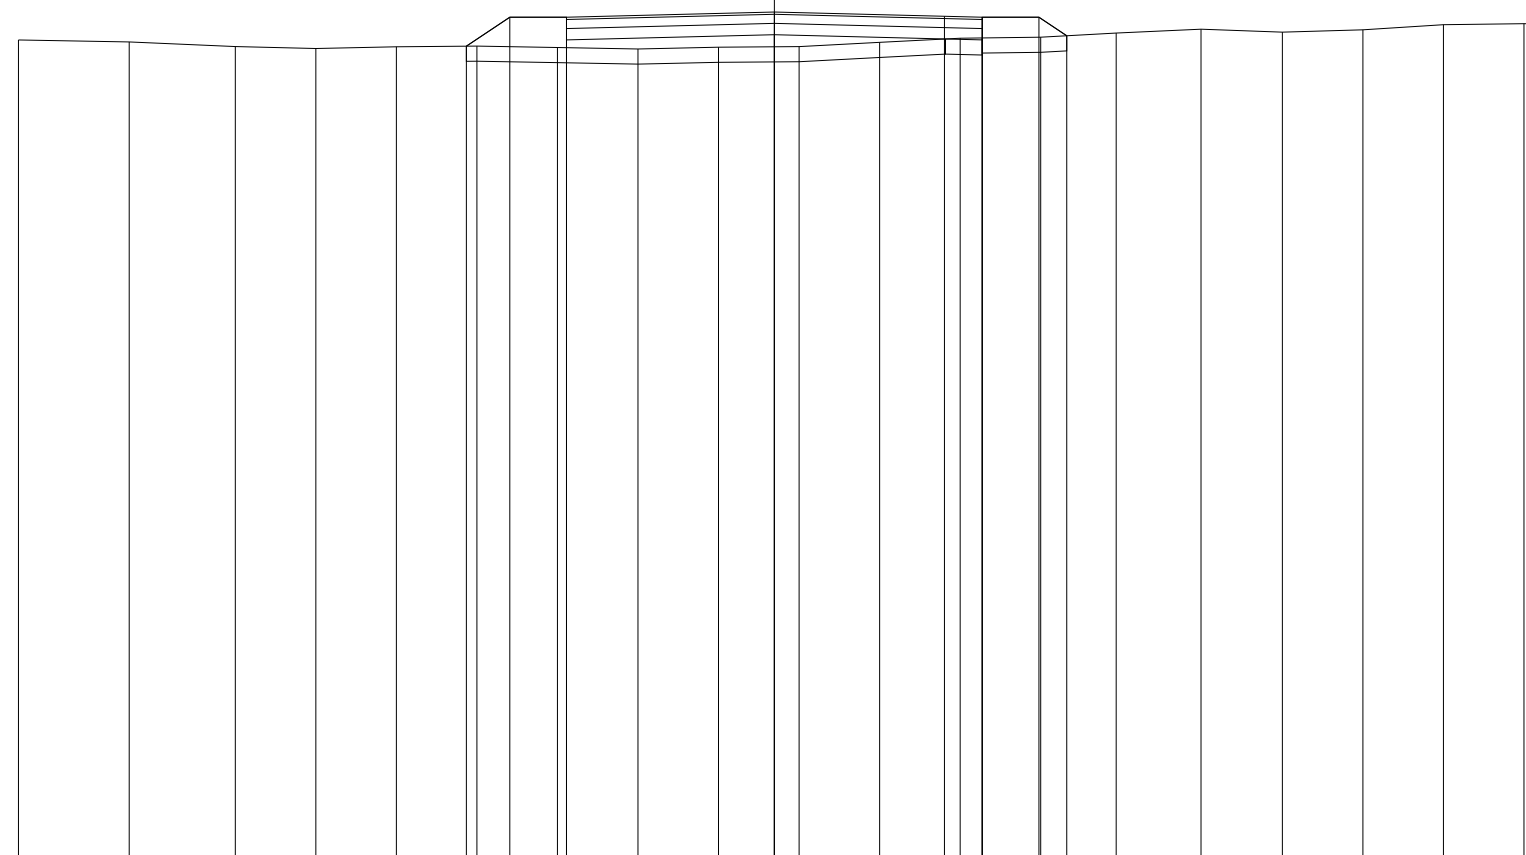

85
 100 100


QUOTE TERRENO	95.83	95.80	95.74	95.71	95.74	95.75	95.73	95.71	95.73	95.74	95.80	95.85	95.86	95.92	95.97	95.93	95.96	96.03	96.04	96.04
PARZIALI TERRENO		1.47	1.40	1.06	1.07	1.06	1.07	1.07	1.06	1.07	1.06	1.07	1.06	1.00	1.12	1.08	1.07	1.06	1.07	0.08
PROGRESSIVE TERRENO	-10.00	-8.53	-7.13	-6.07	-5.00	-3.94	-2.87	-1.80	-0.74	0.33	1.39	2.46	3.52	4.52	5.64	6.72	7.79	8.85	9.92	10.00
QUOTE USURA							96.13			96.20		96.14	96.13							
PARZIALI USURA								2.75			2.25	0.50								
QUOTE RILEVATO						95.74	96.13	95.83	96.13	95.90		96.13	95.83	96.13	95.88					
PARZIALI RILEVATO						0.57	0.75		2.75			2.75	0.75	0.37						
PROGRESSIVE RILEVATO						-4.07	-3.50	-2.75	-2.75	0.00		2.75	2.75	3.50	3.87					

PROFILO C_48

SEZIONE C48_13

PROGRESSIVA 600.00

RILEVATO
 A1 1.22 m²
 A2 0.25 m²
 Totale: 1.47 m²
 FONDAZIONE - MISTO CEMENTATO
 C1 0.82 m²
 BONIFICA IN TRINCEA
 F1 0.01 m²
 STRATO BITUMINOSO - USURA
 a1 5.50 m
 STRATO BITUMINOSO - BASE-BINDER
 b1 5.50 m
 SCOTICO
 c1 1.52 m
 c2 7.35 m
 Totale: 8.87 m
 VEGETALE mq
 v1 1.66 m
 v2 1.19 m
 Totale: 2.85 m

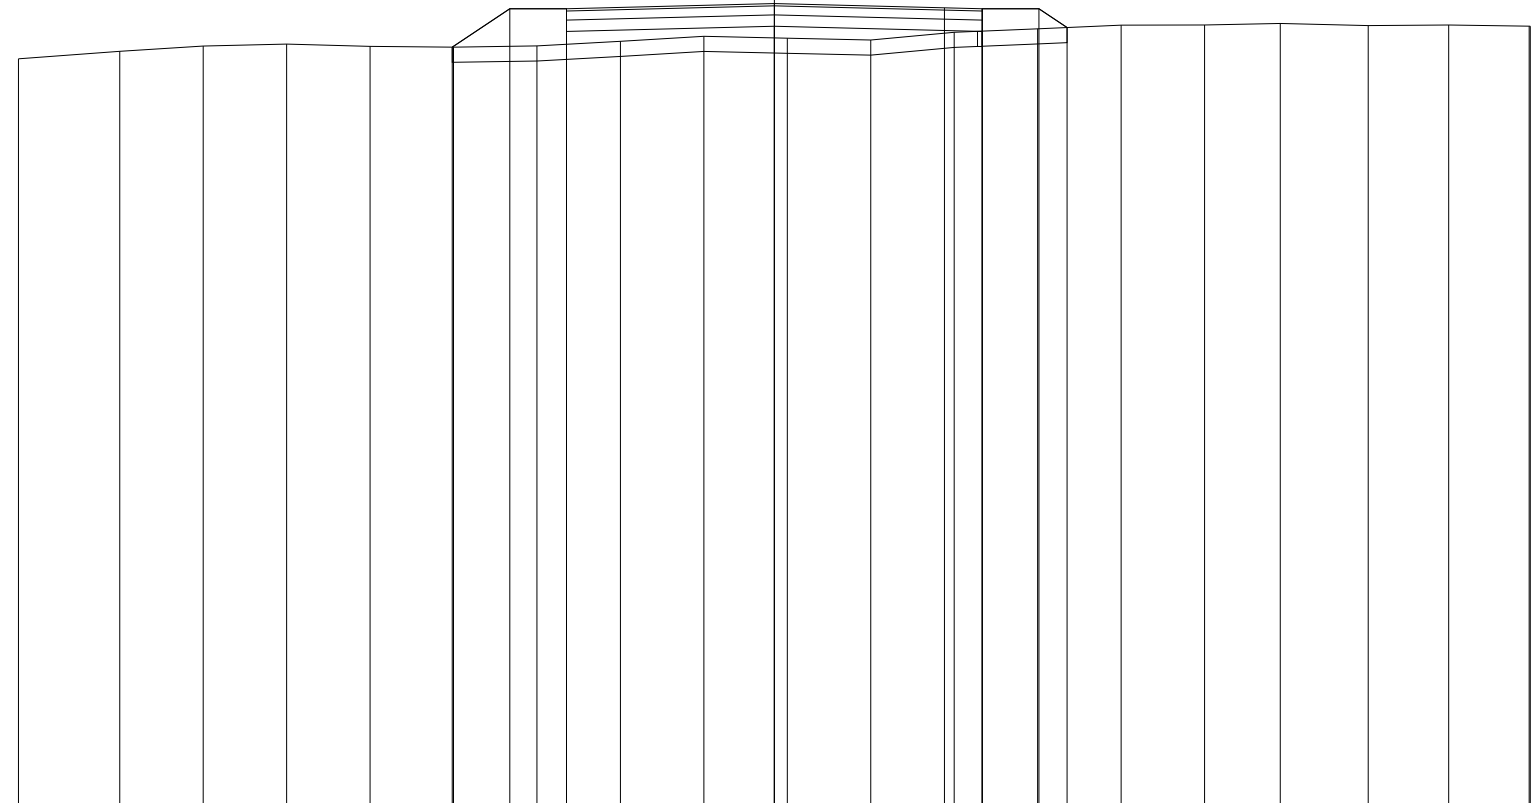

86
 100 100


QUOTE TERRENO	95.94	96.04	96.11	96.14	96.11	96.10	96.11	96.17	96.24	96.22	96.19	96.29	96.34	96.39	96.39	96.41	96.38	96.39	96.37	96.37
PARZIALI TERRENO		1.34	1.10	1.11	1.10	1.11	1.10	1.10	1.11	1.10	1.11	1.10	1.11	1.10	1.00	1.17	1.06	1.07	0.01	
PROGRESSIVE TERRENO	-10.00	-8.66	-7.56	-6.45	-5.35	-4.24	-3.14	-2.04	-0.93	0.17	1.28	2.38	3.48	4.59	5.69	6.69	7.86	8.92	9.99	10.00
QUOTE USURA							96.60			96.67		96.62	96.60							
PARZIALI USURA								2.75			2.25	0.50								
QUOTE RILEVATO						96.10	96.60	96.30	96.60		96.37	96.60	96.30	96.60	96.36					
PARZIALI RILEVATO						0.76	0.75		2.75			2.75	0.75	0.37						
PROGRESSIVE RILEVATO						-4.26	-3.50	-2.75	-2.75	0.00		2.75	2.75	3.50	3.87					

PROFILO C_48

SEZIONE C48_14

PROGRESSIVA 650.00

RILEVATO
 A1 0.15 m²
 A2 0.09 m²
 Totale: 0.24 m²
 STERRO
 B1 0.85 m²
 FONDAZIONE - MISTO CEMENTATO
 C1 0.82 m²
 BONIFICA IN TRINCEA
 F1 1.10 m²
 STRATO BITUMINOSO - USURA
 a1 5.50 m
 STRATO BITUMINOSO - BASE-BINDER
 b1 5.50 m
 SCOTICO
 c1 1.41 m
 c2 1.44 m
 Totale: 2.85 m
 VEGETALE mq
 v1 1.10 m
 v2 1.05 m
 Totale: 2.15 m

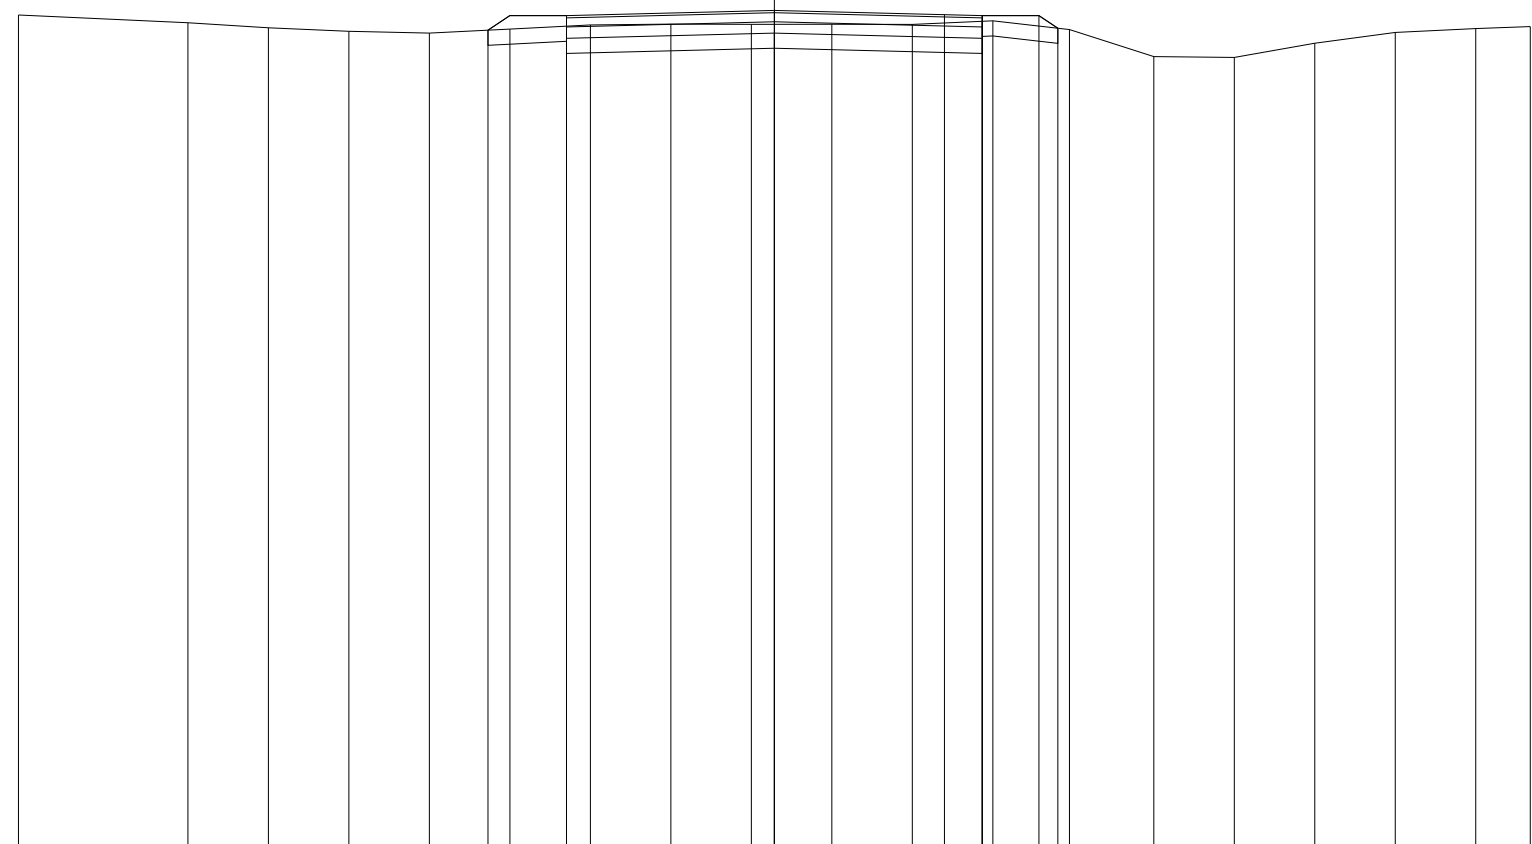

86
 100 100


QUOTE TERRENO	97.06	96.96	96.90	96.85	96.83	96.88	96.93	96.94	96.94	96.94	96.94	96.94	96.99	96.87	96.51	96.50	96.69	96.83	96.88	96.91
PARZIALI TERRENO		2.24	1.07	1.06	1.07	1.06	1.07	1.06	1.07	1.06	1.06	1.07	1.01	1.12	1.06	1.07	1.06	1.07	0.72	
PROGRESSIVE TERRENO	-10.00	-7.76	-6.69	-5.63	-4.56	-3.50	-2.43	-1.37	-0.30	0.76	1.82	2.89	3.90	5.02	6.08	7.15	8.21	9.28	10.00	
QUOTE USURA						97.06		97.12		97.07	97.06									
PARZIALI USURA							2.75		2.25	0.50										
QUOTE RILEVATO						96.86	96.76	97.06	96.82		97.06	96.76	97.06	96.89						
PARZIALI RILEVATO						1.04	2.75		2.75		0.75	0.25								
PROGRESSIVE RILEVATO						-3.79	-2.75	-2.75	0.00		2.75	2.75	3.50	3.75						

PROFILO C_48

SEZIONE C48_16

PROGRESSIVA 750.00

RILEVATO
 A1 2.73 m²
 FONDAZIONE - MISTO CEMENTATO
 C1 0.82 m²
 STRATO BITUMINOSO - USURA
 a1 5.50 m
 STRATO BITUMINOSO - BASE-BINDER
 b1 5.50 m
 SCOTICO
 c1 9.32 m
 VEGETALE mq
 v1 1.85 m
 v2 1.94 m
 Totale: 3.79 m

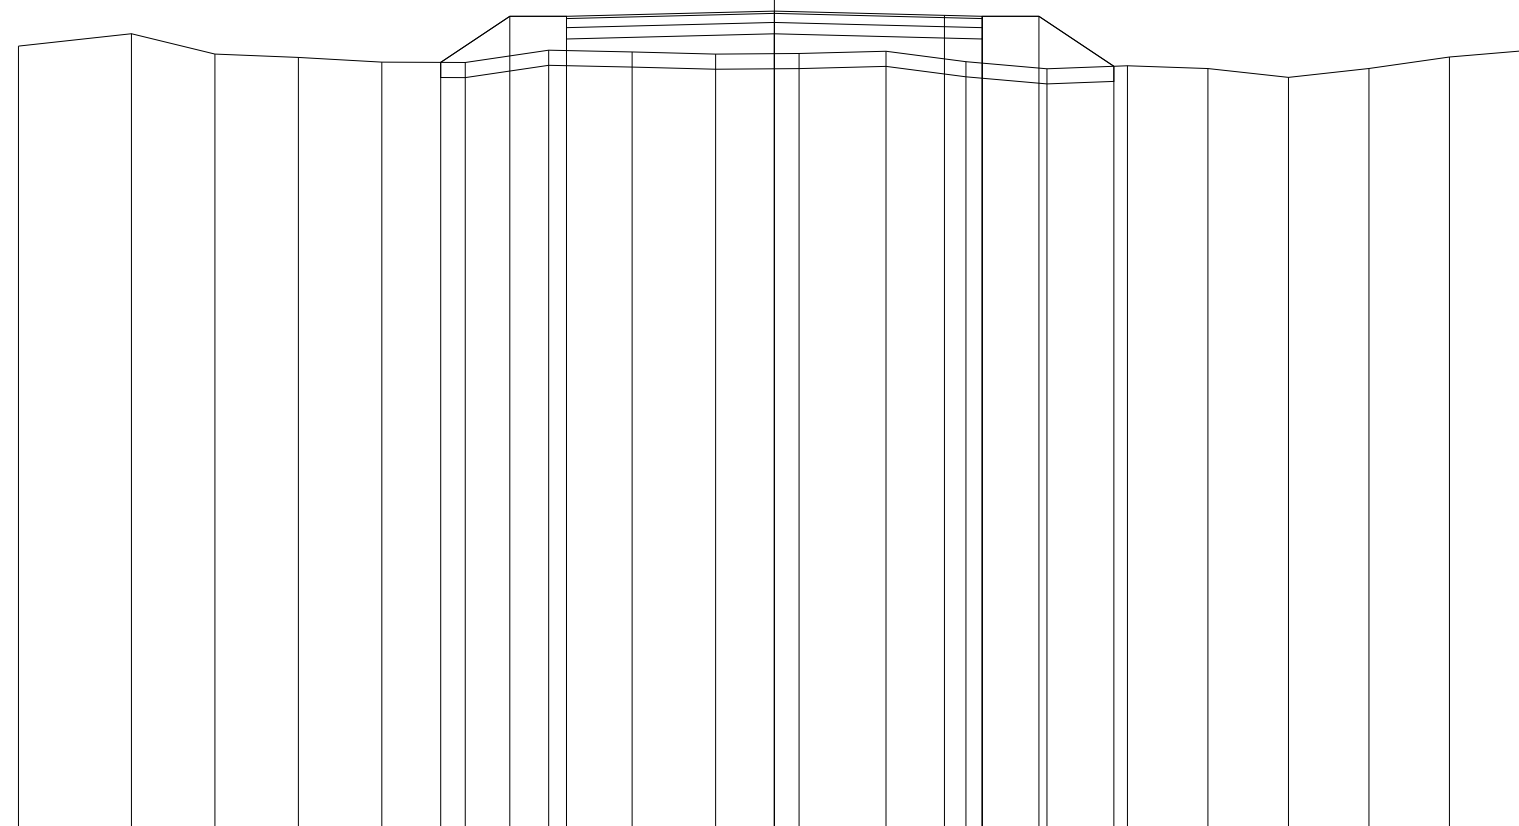

87

100 100


QUOTE TERRENO	97.41	97.58	97.31	97.27	97.20	97.20	97.36	97.34	97.31	97.32	97.35	97.21	97.11	97.15	97.12	97.00	97.12	97.27	97.36	97.36
PARZIALI TERRENO	1.49	1.11	1.10	1.11	1.10	1.10	1.11	1.10	1.11	1.15	1.05	1.08	1.06	1.07	1.06	1.07	1.06	1.07	1.07	1.07
PROGRESSIVE TERRENO	-10.00	-8.51	-7.40	-6.30	-5.19	-4.09	-2.99	-1.88	-0.78	0.33	1.48	2.53	3.61	4.67	5.74	6.80	7.87	8.93	10.00	10.00
QUOTE USURA							97.81			97.88		97.82	97.81							
PARZIALI USURA							2.75			2.25		0.50								
QUOTE RILEVATO						97.20	97.81	97.51	97.81	97.58		97.81	97.51	97.81	97.15					
PARZIALI RILEVATO						0.91	0.75	2.75		2.75		0.75	0.99							
PROGRESSIVE RILEVATO						-4.41	-3.50	-2.75	-2.75	0.00		2.75	2.75	3.50	4.49					

PROFILO C_48

SEZIONE C48_17

PROGRESSIVA 800.00

RILEVATO
 A1 0.08 m²
 A2 0.38 m²
 Totale: 0.46 m²
 STERRO
 B1 0.53 m²
 FONDAZIONE - MISTO CEMENTATO
 C1 0.84 m²
 BONIFICA IN TRINCEA
 F1 1.03 m²
 STRATO BITUMINOSO - USURA
 a1 5.50 m
 STRATO BITUMINOSO - BASE-BINDER
 b1 5.50 m
 SCOTICO
 c1 2.13 m
 c2 1.29 m
 Totale: 3.42 m
 VEGETALE mq
 v1 0.92 m
 v2 1.46 m
 Totale: 2.38 m

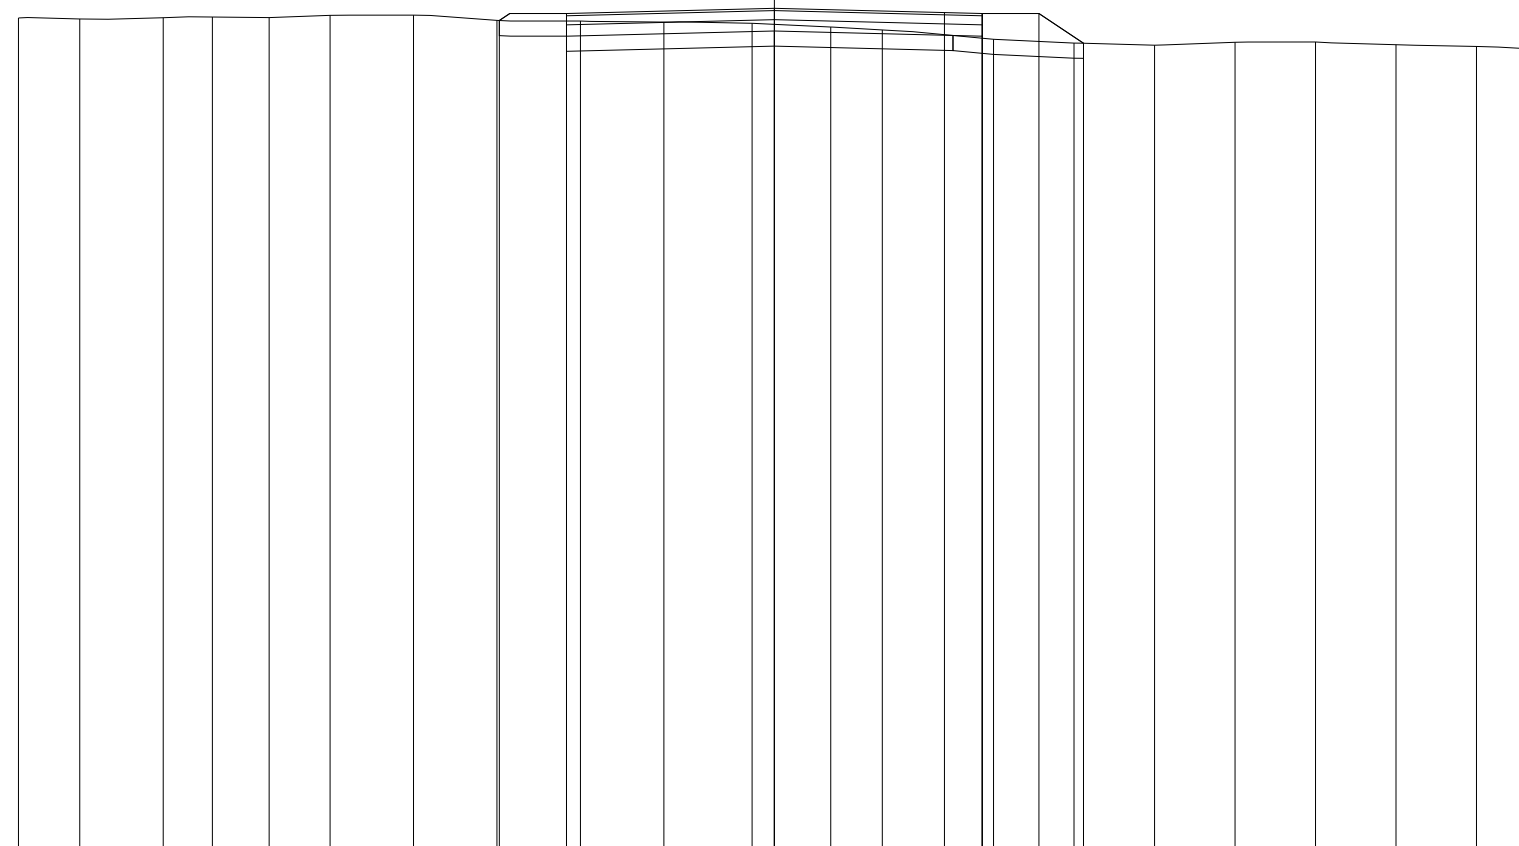

87

100 100


QUOTE TERRENO	98.05	98.04	98.05	98.06	98.06	98.09	98.09	98.02	98.01	98.00	97.98	97.93	97.89	97.77	97.72	97.69	97.73	97.73	97.70	97.67	97.64
PARZIALI TERRENO	0.81	1.10	0.66	0.75	0.80	1.11	1.10	1.10	1.11	1.17	1.04	0.68	1.47	1.06	1.07	1.06	1.07	1.06	1.07	0.71	
PROGRESSIVE TERRENO	-10.00	-9.19	-8.09	-7.43	-6.68	-5.88	-4.77	-3.67	-2.57	-1.46	-0.29	0.75	1.43	2.90	3.96	5.03	6.09	7.16	8.22	9.29	10.00
QUOTE USURA								98.11			98.18			98.12	98.11						
PARZIALI USURA										2.75		2.25		0.50							
QUOTE RILEVATO								98.02	97.81	98.11		97.88		98.11	97.81	98.11	97.72				
PARZIALI RILEVATO								0.89		2.75		2.75		0.75	0.59						
PROGRESSIVE RILEVATO								-3.64	-2.75	-2.75		0.00		2.75	2.75	3.50	4.09				

PROFILO C_48

SEZIONE C48_18

PROGRESSIVA 850.00

RILEVATO
 A1 1.62 m²
 FONDAZIONE - MISTO CEMENTATO
 C1 0.84 m²
 STRATO BITUMINOSO - USURA
 a1 5.50 m
 STRATO BITUMINOSO - BASE-BINDER
 b1 5.50 m
 SCOTICO
 c1 8.48 m
 VEGETALE mq
 v1 1.33 m
 v2 1.47 m
 Totale: 2.80 m

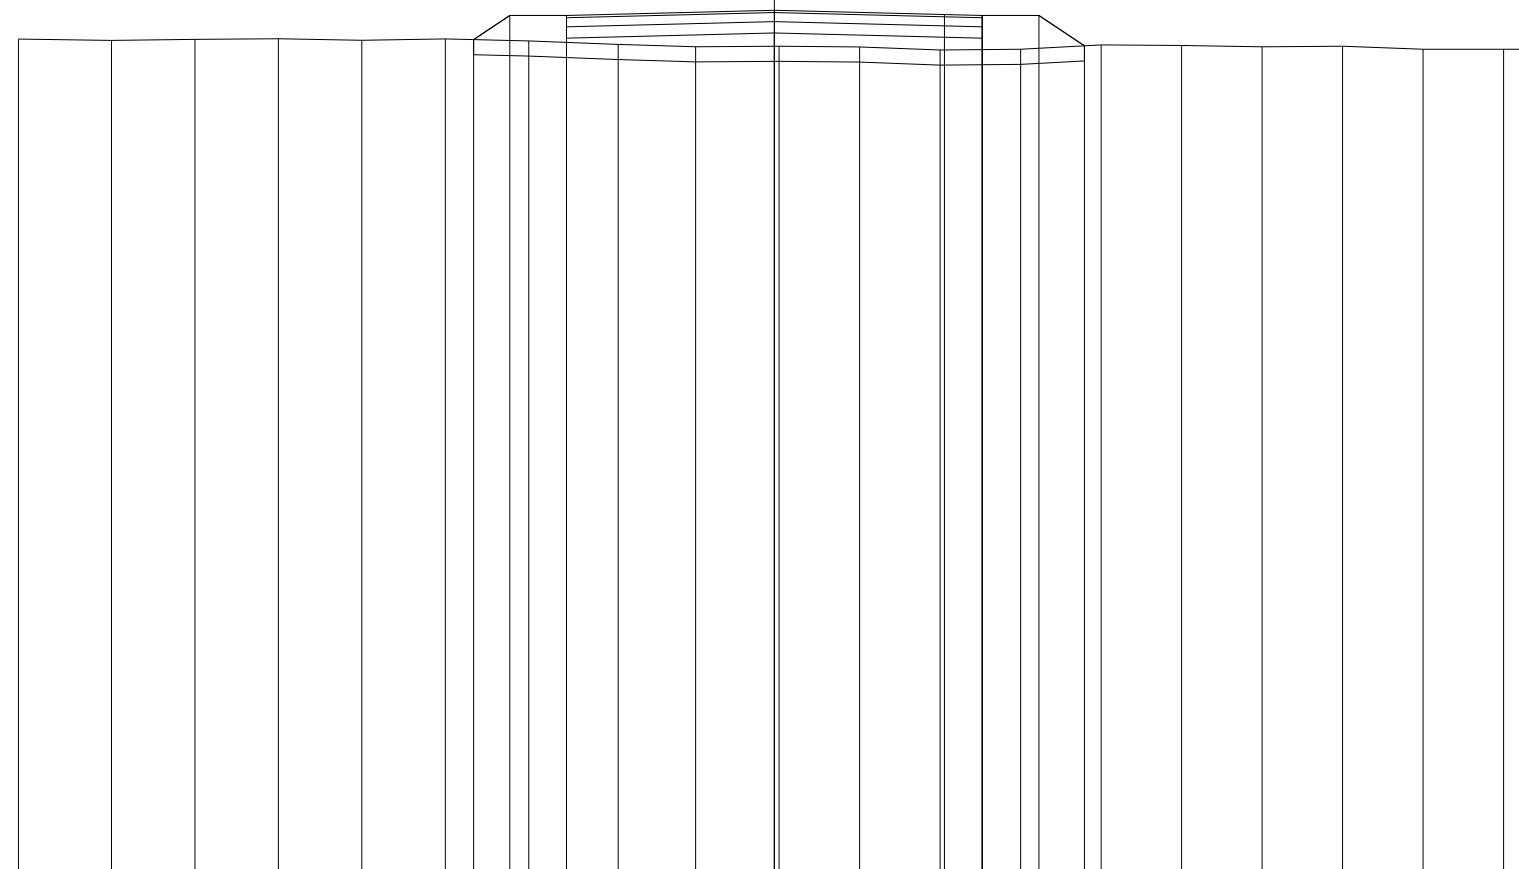

87
 100 100


QUOTE TERRENO	98.08	98.06	98.07	98.08	98.06	98.08	98.05	98.01	97.97	97.98	97.97	97.93	97.94	98.00	97.99	97.97	97.98	97.94	97.94	97.94	97.94
PARZIALI TERRENO		1.23	1.10	1.11	1.10	1.11	1.10	1.18	1.03	1.10	1.07	1.06	1.07	1.06	1.07	1.06	1.07	1.06	1.07	0.35	0.35
PROGRESSIVE TERRENO	-10.00	-8.77	-7.67	-6.56	-5.46	-4.35	-3.25	-2.07	-1.04	0.06	1.13	2.19	3.26	4.32	5.39	6.45	7.52	8.58	9.65	10.00	10.00
QUOTE USURA							98.39			98.46		98.40	98.39								
PARZIALI USURA								2.75			2.25	0.50									
QUOTE RILEVATO							98.07	98.39	98.09	98.39		98.16		98.39	98.09	98.39	97.99				
PARZIALI RILEVATO							0.48	0.75		2.75		2.75		0.75	0.60						
PROGRESSIVE RILEVATO							-3.98	-3.50	-2.75	-2.75		0.00		2.75	2.75	3.50	4.10				

PROFILO C_48

SEZIONE C48_20

PROGRESSIVA 950.00

RILEVATO	
A1	0.19 m ²
A2	0.11 m ²
Totale:	0.30 m ²
STERRO	
B1	1.05 m ²
FONDAZIONE - MISTO CEMENTATO	
C1	0.82 m ²
BONIFICA IN TRINCEA	
F1	1.10 m ²
STRATO BITUMINOSO - USURA	
a1	5.50 m
STRATO BITUMINOSO - BASE-BINDER	
b1	5.50 m
SCOTICO	
c1	1.34 m
c2	1.47 m
Totale:	2.81 m
VEGETALE mq	
v1	1.14 m
v2	0.98 m
Totale:	2.12 m

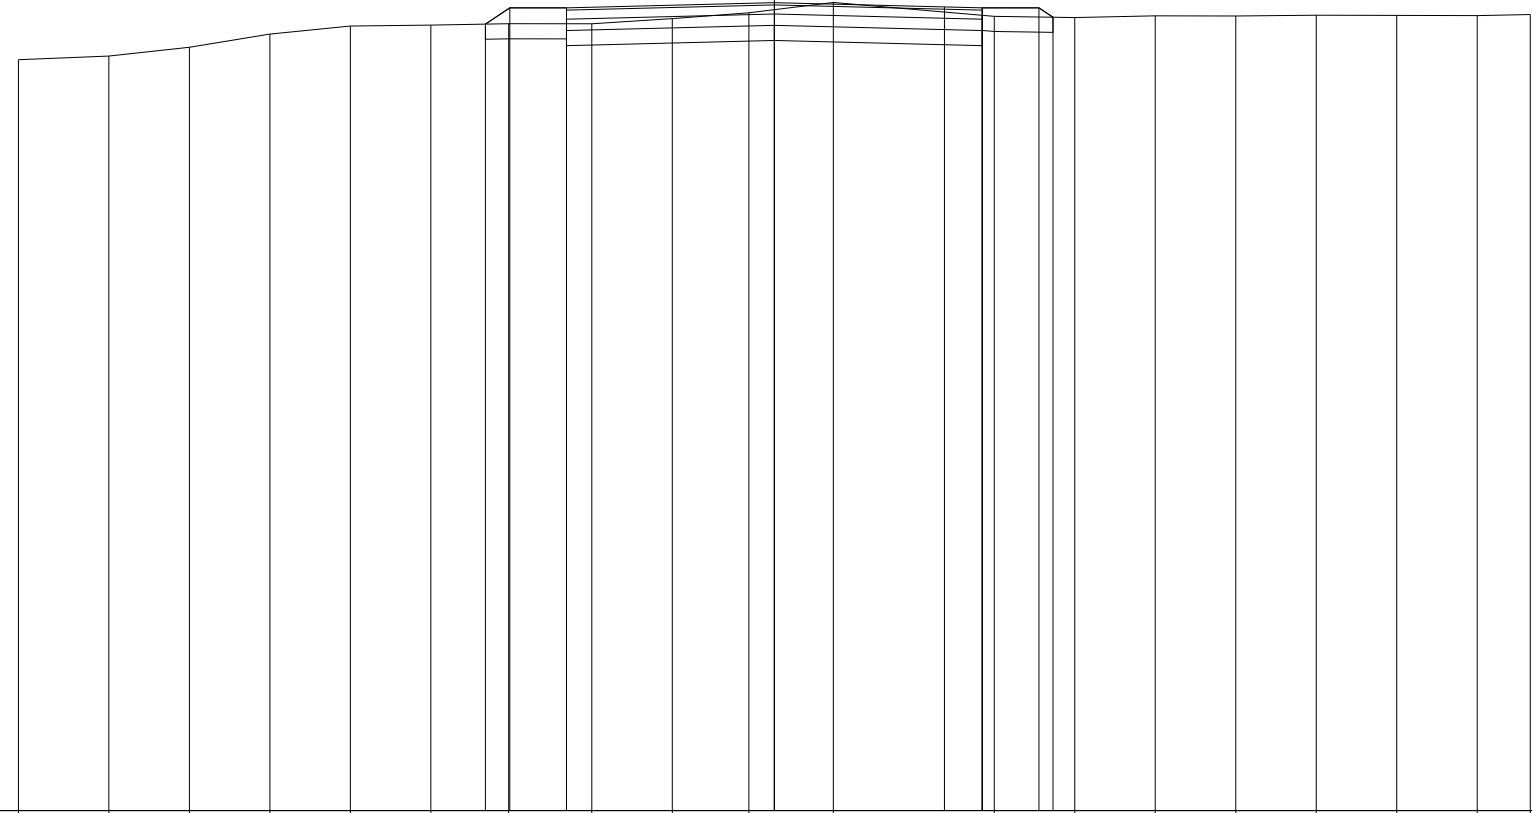

88

100 100


QUOTE TERRENO	97.93	97.98	98.10	98.27	98.38	98.39	98.41	98.41	98.47	98.55	98.69		98.50	98.49	98.51	98.51	98.52	98.52	98.51	98.53
PARZIALI TERRENO		1.20	1.06	1.07	1.06	1.07	1.03	1.09	1.07	1.01	1.12	2.13		1.06	1.07	1.06	1.07	1.06	1.07	0.70
PROGRESSIVE TERRENO	-10.00	-8.80	-7.74	-6.67	-5.61	-4.54	-3.51	-2.42	-1.35	-0.34	0.78		2.91	3.97	5.04	6.10	7.17	8.23	9.30	10.00
QUOTE USURA								98.62		98.69			98.63	98.62						
PARZIALI USURA									2.75		2.25		0.50							
QUOTE RILEVATO							98.40	98.62	98.32	98.62		98.39		98.62	98.32	98.62	98.49			
PARZIALI RILEVATO							0.32	0.75		2.75		2.75		0.75	0.19					
PROGRESSIVE RILEVATO							-3.82	-3.50	-2.75	-2.75		0.00		2.75	2.75	3.50	3.69			

PROFILO C_48
 SEZIONE C48_21
 PROGRESSIVA 1000.00

RILEVATO
 A1 0.30 m²
 A2 0.25 m²
 A3 0.26 m²
 Totale: 0.81 m²
 FONDAZIONE - MISTO CEMENTATO
 C1 0.82 m²
 BONIFICA IN TRINCEA
 F1 0.04 m²
 F2 0.01 m²
 Totale: 0.05 m²
 STRATO BITUMINOSO - USURA
 a1 5.50 m
 STRATO BITUMINOSO - BASE-BINDER
 b1 5.50 m
 SCOTICO
 c1 1.52 m
 c2 5.67 m
 c3 1.60 m
 Totale: 8.79 m
 VEGETALE mq
 v1 1.29 m
 v2 1.20 m
 Totale: 2.49 m

87

100 100

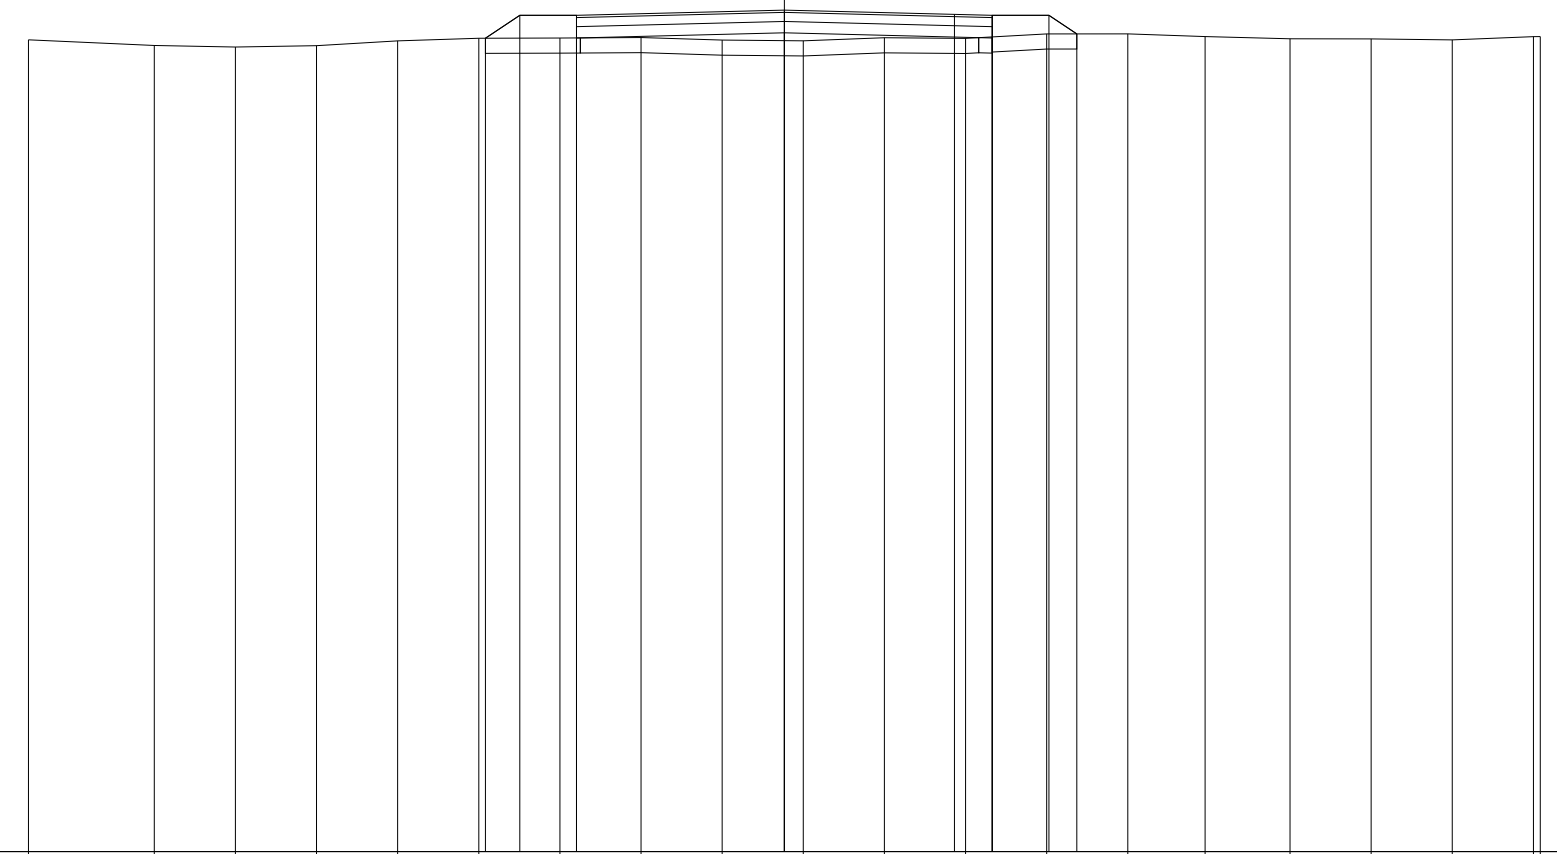


QUOTE TERRENO		97.74	97.66	97.64	97.66	97.72	97.76	97.76	97.77	97.73	97.72	97.76	97.76	97.81	97.81	97.78	97.75	97.75	97.74	97.78	97.78
PARZIALI TERRENO			1.66	1.08	1.07	1.07	1.08	1.07	1.07	1.08	1.07	1.07	1.08	1.07	1.07	1.03	1.12	1.07	1.08	1.07	0.09
PROGRESSIVE TERRENO		-10.00	-8.34	-7.26	-6.19	-5.12	-4.04	-2.97	-1.90	-0.82	0.25	1.32	2.40	3.47	4.54	5.57	6.69	7.76	8.84	9.91	10.00
QUOTE USURA								98.06			98.13		98.07	98.06							
PARZIALI USURA									2.75			2.25	0.50								
QUOTE RILEVATO							97.76	98.06	97.76	98.06	97.83		98.06	97.76	98.06	97.81					
PARZIALI RILEVATO							0.45	0.75	2.75			2.75	0.75	0.37							
PROGRESSIVE RILEVATO							-3.95	-3.50	-2.75	-2.75	0.00		2.75	2.75	3.50	3.87					

PROFILO C_48

SEZIONE C48_22

PROGRESSIVA 1050.00

RILEVATO	
A1	0.02 m ²
STERRO	
B1	1.85 m ²
FONDAZIONE - MISTO CEMENTATO	
C1	0.82 m ²
BONIFICA IN TRINCEA	
F1	0.04 m ²
F2	1.10 m ²
F3	0.17 m ²
Totale:	1.31 m ²
STRATO BITUMINOSO - USURA	
a1	5.50 m
STRATO BITUMINOSO - BASE-BINDER	
b1	5.50 m
SCOTICO	
c1	1.04 m
VEGETALE mq	
v1	0.84 m
v2	0.89 m
Totale:	1.73 m

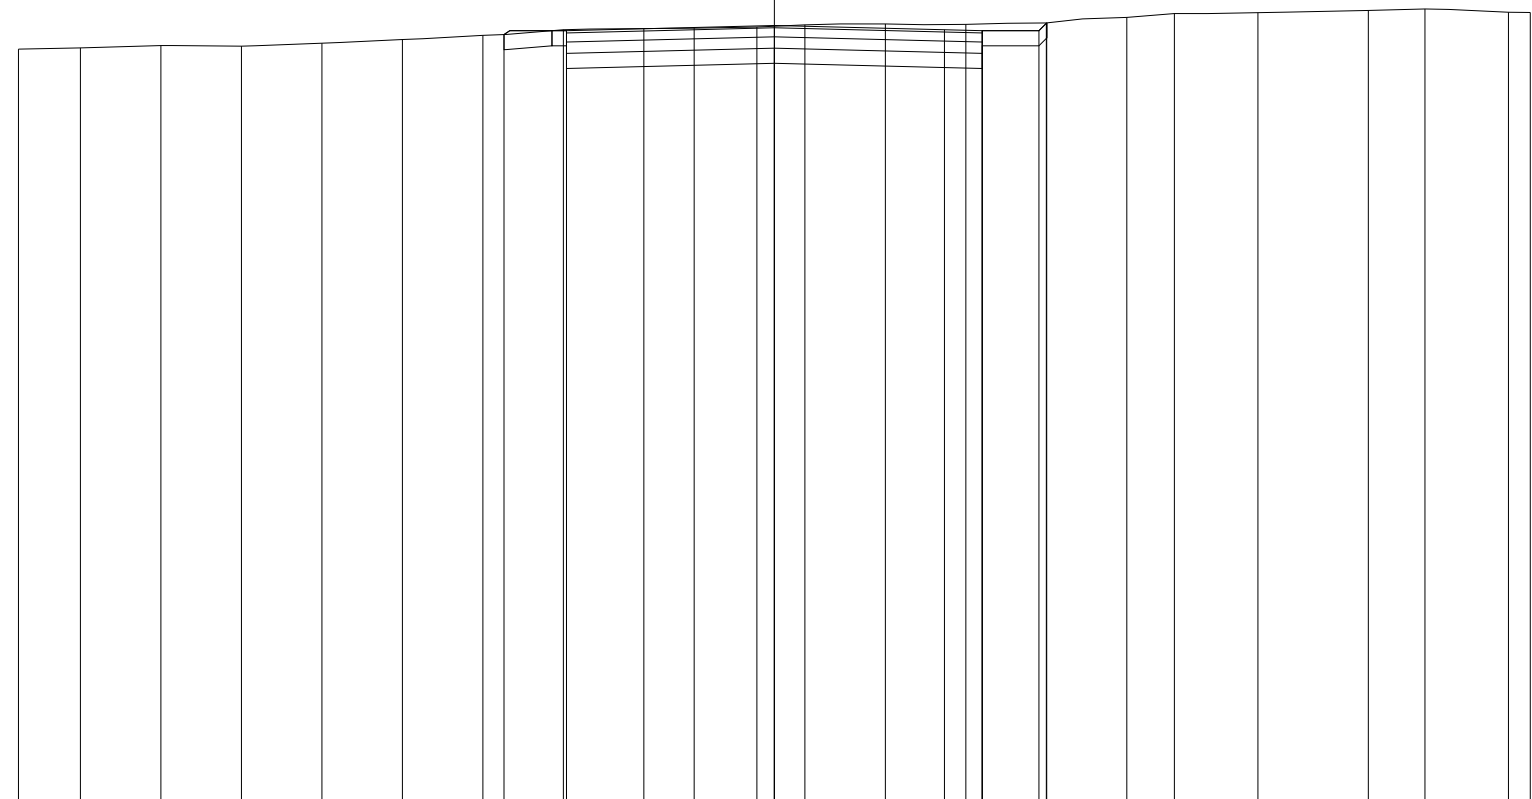

88

100 100

QUOTE TERRENO	98.02	98.03	98.06	98.06	98.10	98.14	98.20	98.27	98.29	98.29	98.31	98.34	98.35	98.35	98.36	98.44	98.49	98.50	98.53	98.55	98.51	98.50
PARZIALI TERRENO	0.82	1.06	1.07	1.06	1.07	1.06	1.07	1.06	0.67	0.83	0.63	1.07	1.06	1.07	1.06	0.63	1.11	1.46	0.75	1.10	0.29	
PROGRESSIVE TERRENO	-10.00	-9.18	-8.12	-7.05	-5.99	-4.92	-3.86	-2.79	-1.73	-1.06	-0.23	0.40	1.47	2.53	3.60	4.66	5.29	6.40	7.86	8.61	9.71	10.00
QUOTE USURA								98.26			98.33			98.27	98.26							
PARZIALI USURA									2.75			2.25		0.50								
QUOTE RILEVATO							98.21	97.96	98.26		98.03			98.26	97.96	98.26	98.36					
PARZIALI RILEVATO							0.83		2.75			2.75		0.75	0.10							
PROGRESSIVE RILEVATO							-3.58	-2.75	-2.75		0.00			2.75	2.75	3.50	3.60					

PROFILO C_48


SEZIONE C48_23

PROGRESSIVA 1100.00

RILEVATO
 A1 0.32 m²
 A2 0.13 m²
 Totale: 0.45 m²
 STERRO
 B1 0.26 m²
 FONDAZIONE - MISTO CEMENTATO
 C1 0.84 m²
 BONIFICA IN TRINCEA
 F1 1.10 m²
 STRATO BITUMINOSO - USURA
 a1 5.50 m
 STRATO BITUMINOSO - BASE-BINDER
 b1 5.50 m
 SCOTICO
 c1 1.36 m
 c2 1.66 m
 Totale: 3.02 m
 VEGETALE mq
 v1 1.37 m
 v2 1.00 m
 Totale: 2.37 m

88

100 100

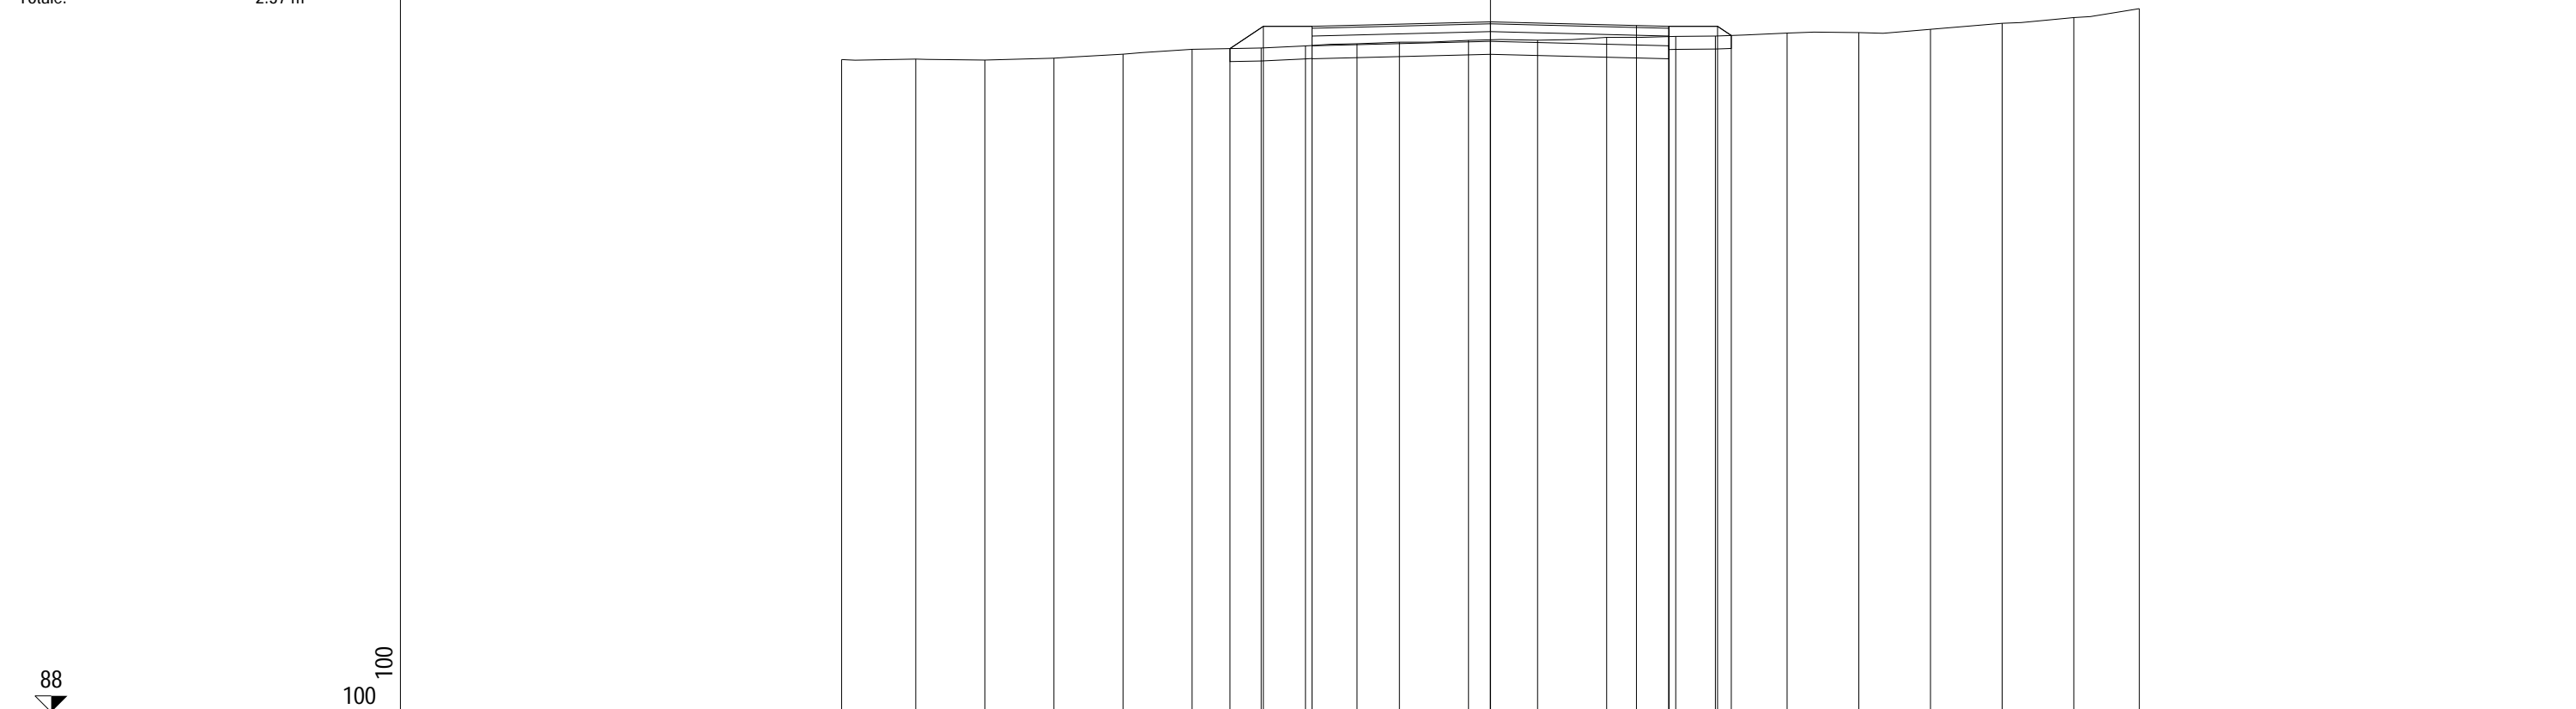


QUOTE TERRENO	98.05	98.06	98.05	98.08	98.14	98.21	98.23	98.26	98.30	98.32	98.35	98.35	98.40	98.41	98.42	98.46	98.47	98.52	98.61	98.70	98.84
PARZIALI TERRENO		1.14	1.07	1.06	1.07	1.06	1.07	0.68	0.79	0.66	1.06	1.07	1.06	1.07	0.61	1.10	1.11	1.10	1.11	1.10	1.01
PROGRESSIVE TERRENO	-10.00	-8.86	-7.79	-6.73	-5.66	-4.60	-3.53	-2.85	-2.06	-1.40	-0.34	0.73	1.79	2.86	3.47	4.57	5.68	6.78	7.89	8.99	10.00
QUOTE USURA								98.57			98.63			98.58	98.57						
PARZIALI USURA									2.75			2.25		0.50							
QUOTE RILEVATO							98.22	98.57	98.27	98.57		98.33		98.57	98.27	98.57	98.43				
PARZIALI RILEVATO							0.51	0.75		2.75			2.75		0.75	0.21					
PROGRESSIVE RILEVATO							-4.01	-3.50	-2.75	-2.75		0.00		2.75	2.75	3.50	3.71				

PROFILO C_48

SEZIONE C48_24

PROGRESSIVA 1150.00

RILEVATO	
A1	5.90 m ²
FONDAZIONE - MISTO CEMENTATO	
C1	0.82 m ²
STRATO BITUMINOSO - USURA	
a1	5.50 m
STRATO BITUMINOSO - BASE-BINDER	
b1	5.50 m
SCOTICO	
c1	10.12 m
VEGETALE mq	
v1	2.52 m
v2	2.25 m
Totale:	4.77 m

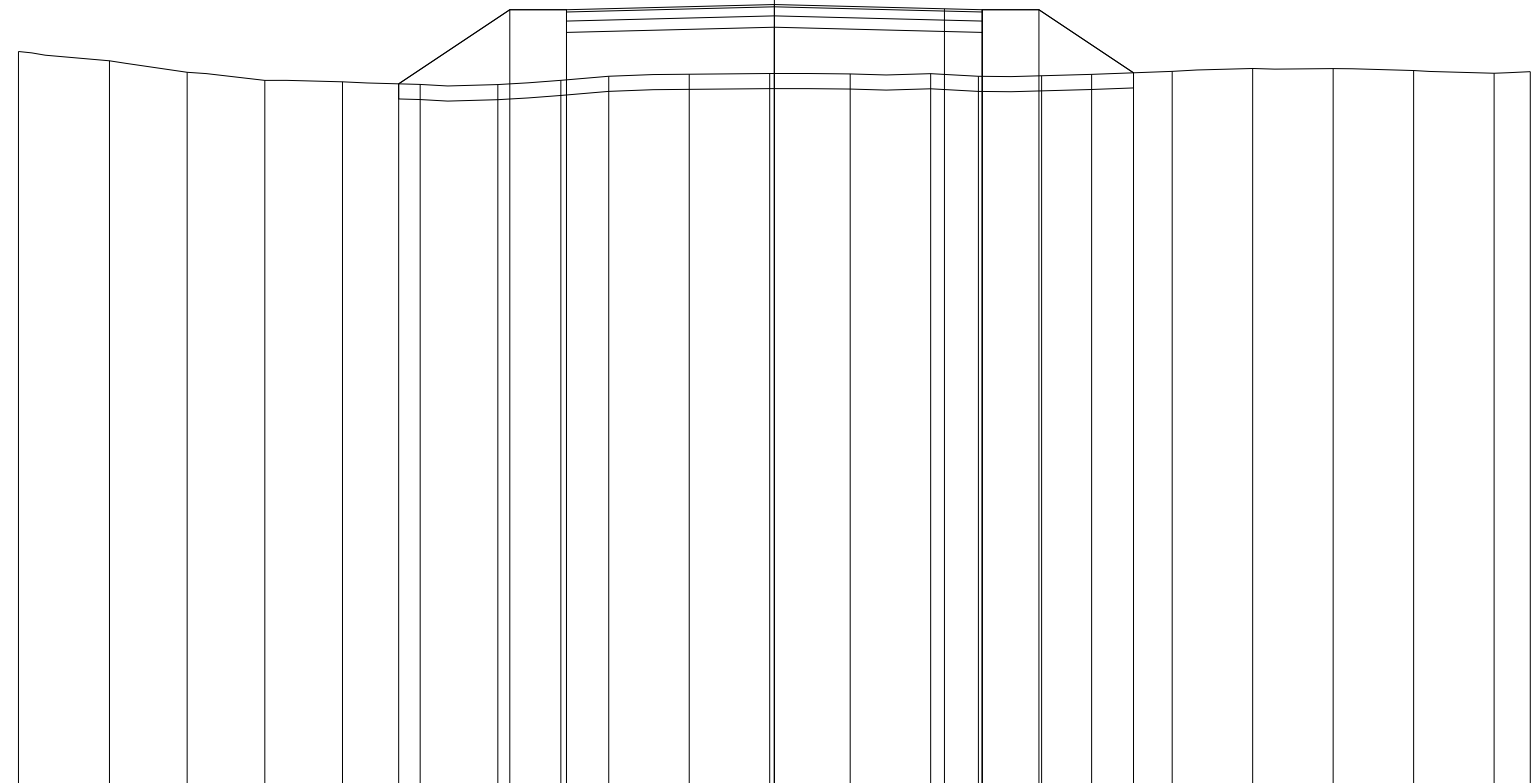

88


100 100

QUOTE TERRENO	96.37	98.25	98.10	97.99	97.97	97.93	97.93	97.99	98.04	98.07	98.08	98.07	98.08	98.04	98.05	98.07	98.11	98.15	98.14	98.12	98.08	98.10
PARZIALI TERRENO		1.20	1.03	1.03	1.03	1.02	1.03	0.84	0.63	1.06	1.07	1.06	1.07	0.63	0.84	0.66	1.06	1.07	1.06	1.07	1.06	0.48
PROGRESSIVE TERRENO	-10.00	-8.80	-7.77	-6.74	-5.71	-4.69	-3.66	-2.82	-2.19	-1.13	-0.06	1.00	2.07	2.70	3.54	4.20	5.26	6.33	7.39	8.46	9.52	10.00
QUOTE USURA								98.92			98.99		98.93	98.92								
PARZIALI USURA										2.75		2.25		0.50								
QUOTE RILEVATO						97.94	98.92	98.62	98.92		98.69		98.92	98.62	98.92		98.09					
PARZIALI RILEVATO							1.47	0.75		2.75		2.75		0.75	1.25							
PROGRESSIVE RILEVATO						-4.97	-3.50	-2.75	-2.75		0.00		2.75	2.75	3.50	4.75						

PROFILO C_48
 SEZIONE C48_25
 PROGRESSIVA 1200.00

RILEVATO
 A1 0.27 m²
 A2 0.04 m²
 A3 0.15 m²
 Totale: 0.46 m²
 STERRO
 B1 0.15 m²
 FONDAZIONE - MISTO CEMENTATO
 C1 0.82 m²
 BONIFICA IN TRINCEA
 F1 0.53 m²
 F2 0.10 m²
 Totale: 0.63 m²
 STRATO BITUMINOSO - USURA
 a1 5.50 m
 STRATO BITUMINOSO - BASE-BINDER
 b1 5.50 m
 SCOTICO
 c1 1.37 m
 c2 2.74 m
 c3 1.58 m
 Totale: 5.69 m
 VEGETALE mq
 v1 1.27 m
 v2 1.02 m
 Totale: 2.29 m

89
 100 100

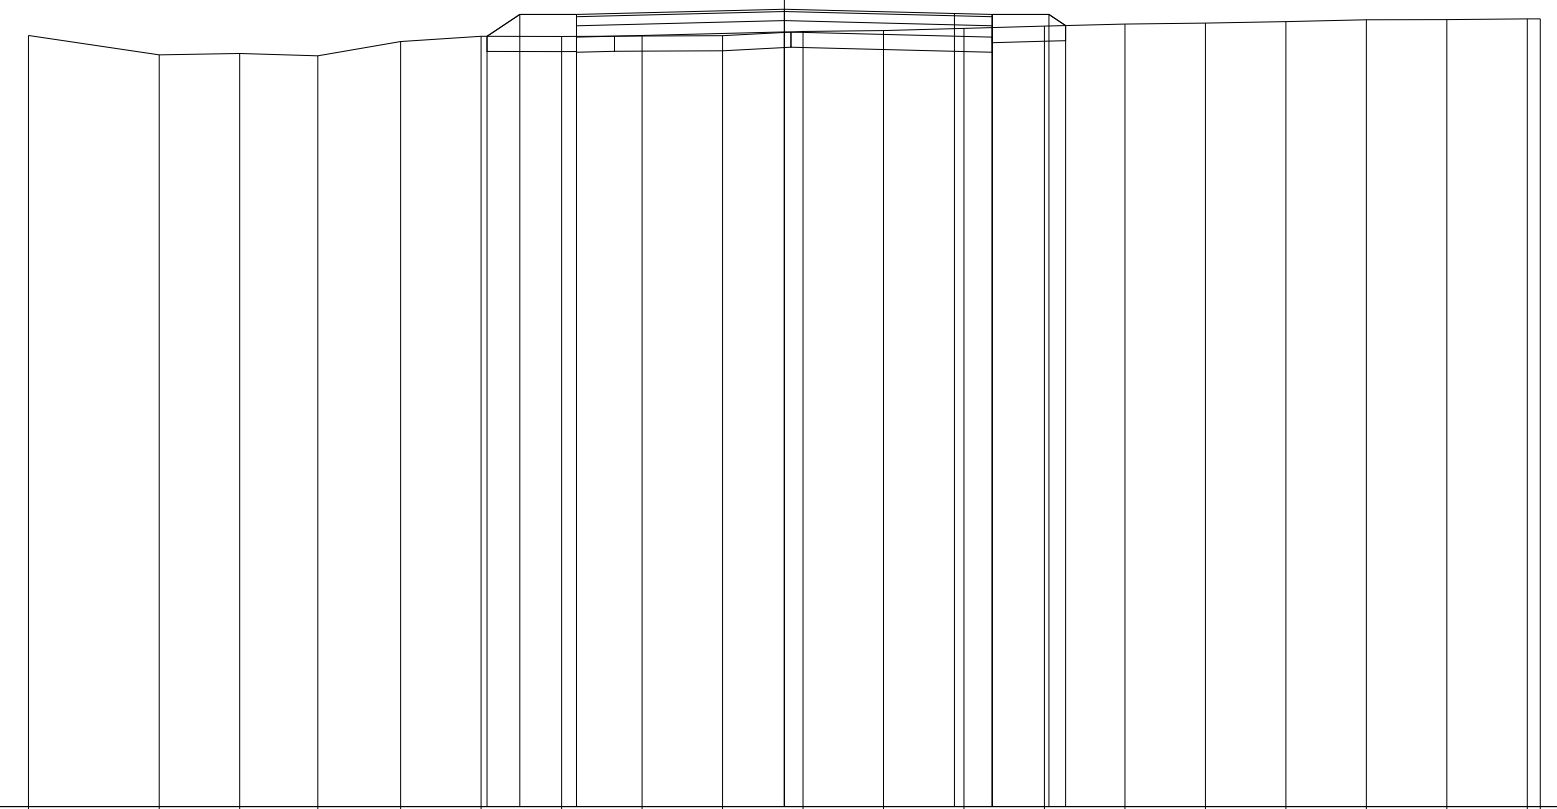

QUOTE TERRENO	99.20	98.94	98.96	98.93	99.12	99.19	99.19	99.19	99.20	99.25	99.26	99.29	99.32	99.35	99.36	99.38	99.41	99.41	99.42	99.42
PARZIALI TERRENO		1.73	1.06	1.04	1.09	1.07	1.06	1.07	1.06	1.07	1.06	1.07	1.06	1.07	1.06	1.06	1.07	1.06	1.07	0.17
PROGRESSIVE TERRENO	-10.00	-8.27	-7.21	-6.17	-5.08	-4.01	-2.95	-1.88	-0.82	0.25	1.31	2.38	3.44	4.51	5.57	6.63	7.70	8.76	9.83	10.00
QUOTE USURA							99.48			99.55		99.49	99.48							
PARZIALI USURA								2.75			2.25	0.50								
QUOTE RILEVATO						99.19	99.48	99.18	99.48	99.25		99.48	99.18	99.48	99.33					
PARZIALI RILEVATO						0.43	0.75		2.75		2.75	0.75	0.22							
PROGRESSIVE RILEVATO						-3.93	-3.50	-2.75	-2.75	0.00		2.75	2.75	3.50	3.72					

PROFILO C_48


SEZIONE C48_27

PROGRESSIVA 1300.00

RILEVATO
 A1 0.22 m²
 STERRO
 B1 0.51 m²
 FONDAZIONE - MISTO CEMENTATO
 C1 0.84 m²
 BONIFICA IN TRINCEA
 F1 0.18 m²
 F2 1.10 m²
 Totale: 1.28 m²
 STRATO BITUMINOSO - USURA
 a1 5.50 m
 STRATO BITUMINOSO - BASE-BINDER
 b1 5.50 m
 SCOTICO
 c1 1.52 m
 VEGETALE mq
 v1 0.99 m
 v2 1.20 m
 Totale: 2.19 m

90

100
100

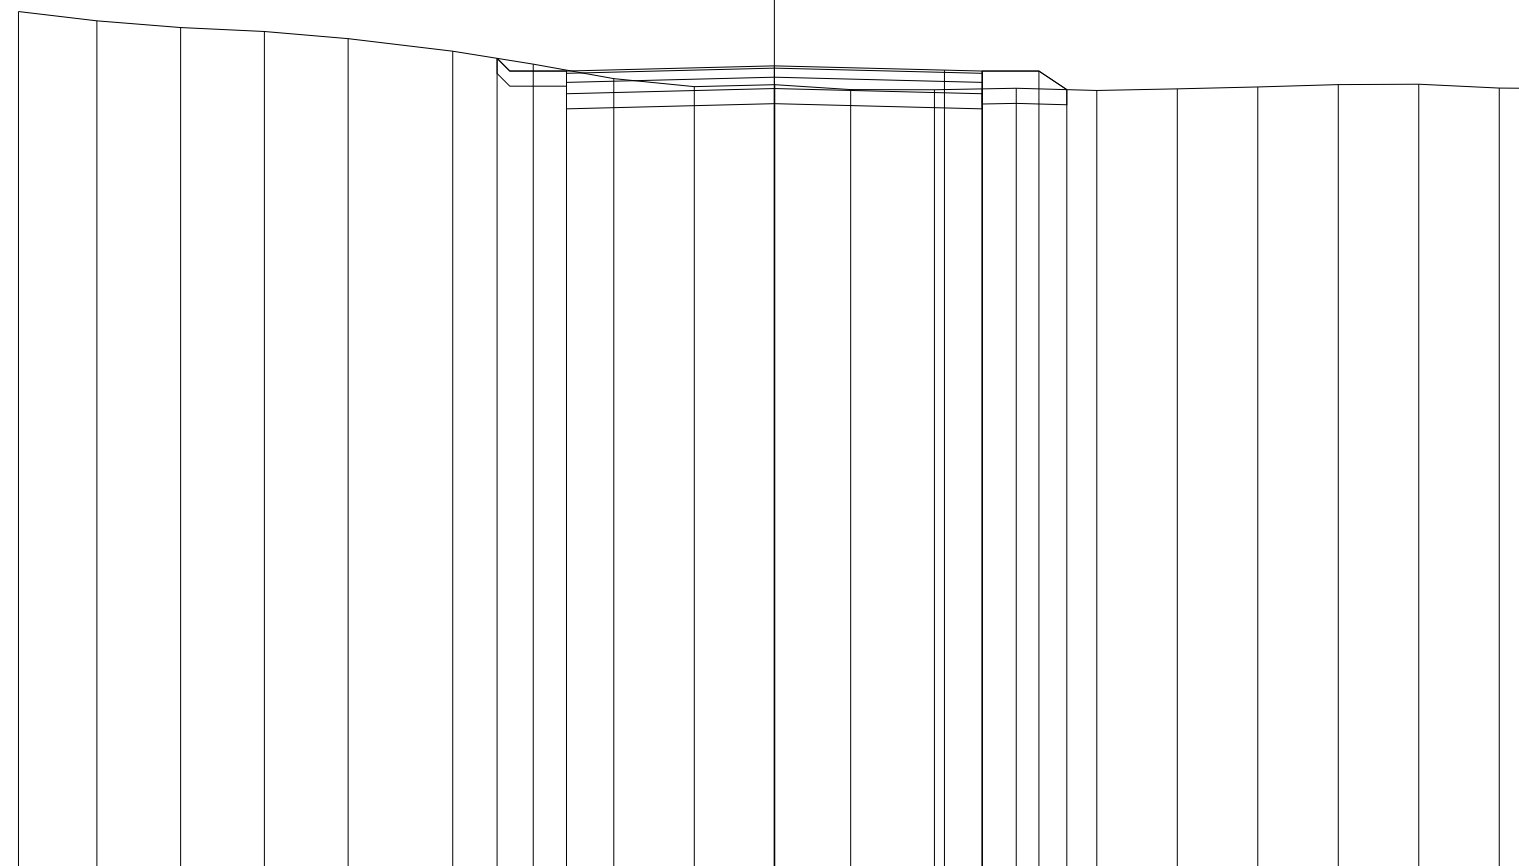


QUOTE TERRENO	101.37	101.25	101.16	101.11	101.02	100.85	100.68	100.49	100.38	100.41	100.34	100.34	100.36	100.33	100.35	100.38	100.41	100.41	100.36	100.36
PARZIALI TERRENO		1.04	1.11	1.10	1.11	1.39	1.06	1.07	1.06	1.07	1.00	1.11	1.08	1.07	1.06	1.07	1.06	1.06	1.07	0.41
PROGRESSIVE TERRENO	-10.00	-8.96	-7.85	-6.75	-5.64	-4.25	-3.19	-2.12	-1.06	0.01	1.01	2.12	3.20	4.27	5.33	6.40	7.46	8.52	9.59	10.00
QUOTE USURA							100.59			100.66		100.60	100.59							
PARZIALI USURA								2.75		2.25		0.50								
QUOTE RILEVATO							100.76	100.29	100.59	100.36		100.59	100.29	100.59	100.34					
PARZIALI RILEVATO							0.92	2.75		2.75		0.75	0.37							
PROGRESSIVE RILEVATO							-3.67	-2.75	-2.75	0.00		2.75	2.75	3.50	3.87					

PROFILO C_48

SEZIONE C48_28

PROGRESSIVA 1350.00

- RILEVATO
- A1 3.10 m²
- FONDAZIONE - MISTO CEMENTATO
- C1 0.82 m²
- STRATO BITUMINOSO - USURA
- a1 5.50 m
- STRATO BITUMINOSO - BASE-BINDER
- b1 5.50 m
- SCOTICO
- c1 9.25 m
- VEGETALE mq
- v1 2.02 m
- v2 1.70 m
- Totale: 3.72 m

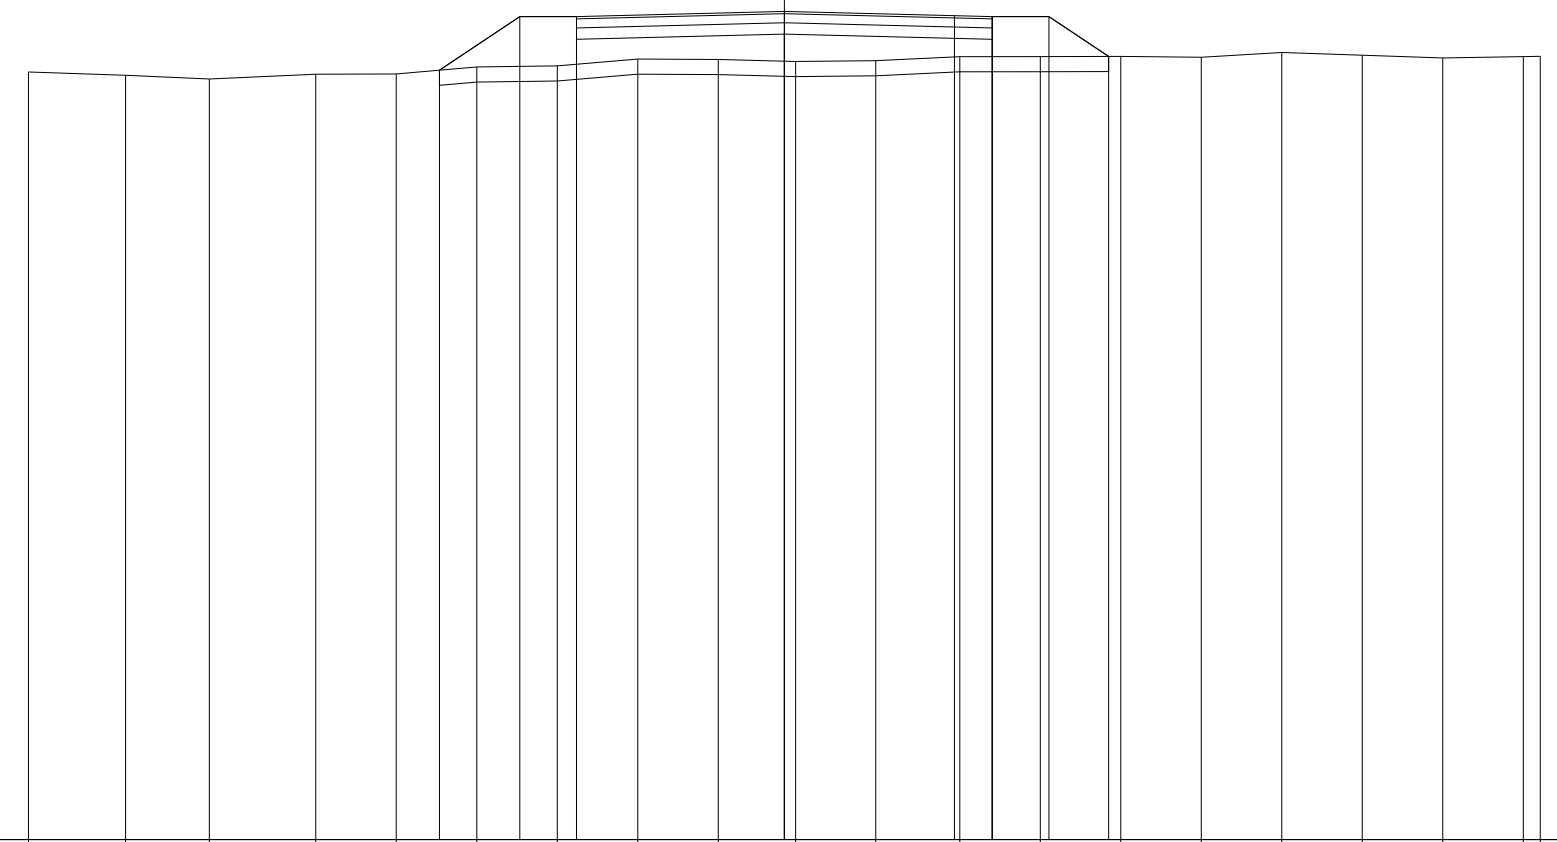

90

100 100


QUOTE TERRENO	100.15	100.11	100.06	100.12	100.13	100.22	100.23	100.32	100.32	100.29	100.30	100.35	100.36	100.36	100.35	100.41	100.37	100.34	100.36	100.36
PARZIALI TERRENO		1.28	1.11	1.41	1.07	1.06	1.07	1.06	1.07	1.02	1.06	1.11	1.07	1.06	1.07	1.06	1.06	1.07	1.07	0.22
PROGRESSIVE TERRENO	-10.00	-8.72	-7.61	-6.20	-5.13	-4.07	-3.00	-1.94	-0.87	0.15	1.21	2.32	3.39	4.45	5.52	6.58	7.64	8.71	9.78	10.00
QUOTE USURA							100.88			100.95		100.90	100.88							
PARZIALI USURA								2.75			2.25	0.50								
QUOTE RILEVATO						100.18	100.88	100.58	100.88	100.65		100.88	100.58	100.88	100.36					
PARZIALI RILEVATO						1.06	0.75		2.75		2.75	0.75	0.79							
PROGRESSIVE RILEVATO						-4.56	-3.50	-2.75	-2.75	0.00		2.75	2.75	3.50	4.29					

PROFILO C_48

SEZIONE C48_29

PROGRESSIVA 1400.00

RILEVATO	
A1	0.13 m ²
A2	0.17 m ²
Totale:	0.30 m ²
STERRO	
B1	0.17 m ²
B2	0.22 m ²
Totale:	0.39 m ²
FONDAZIONE - MISTO CEMENTATO	
C1	0.82 m ²
BONIFICA IN TRINCEA	
F1	0.54 m ²
F2	0.54 m ²
Totale:	1.08 m ²
STRATO BITUMINOSO - USURA	
a1	5.50 m
STRATO BITUMINOSO - BASE-BINDER	
b1	5.50 m
SCOTICO	
c1	1.43 m
c2	0.44 m
c3	1.37 m
Totale:	3.24 m
VEGETALE mq	
v1	1.02 m
v2	1.09 m
Totale:	2.11 m

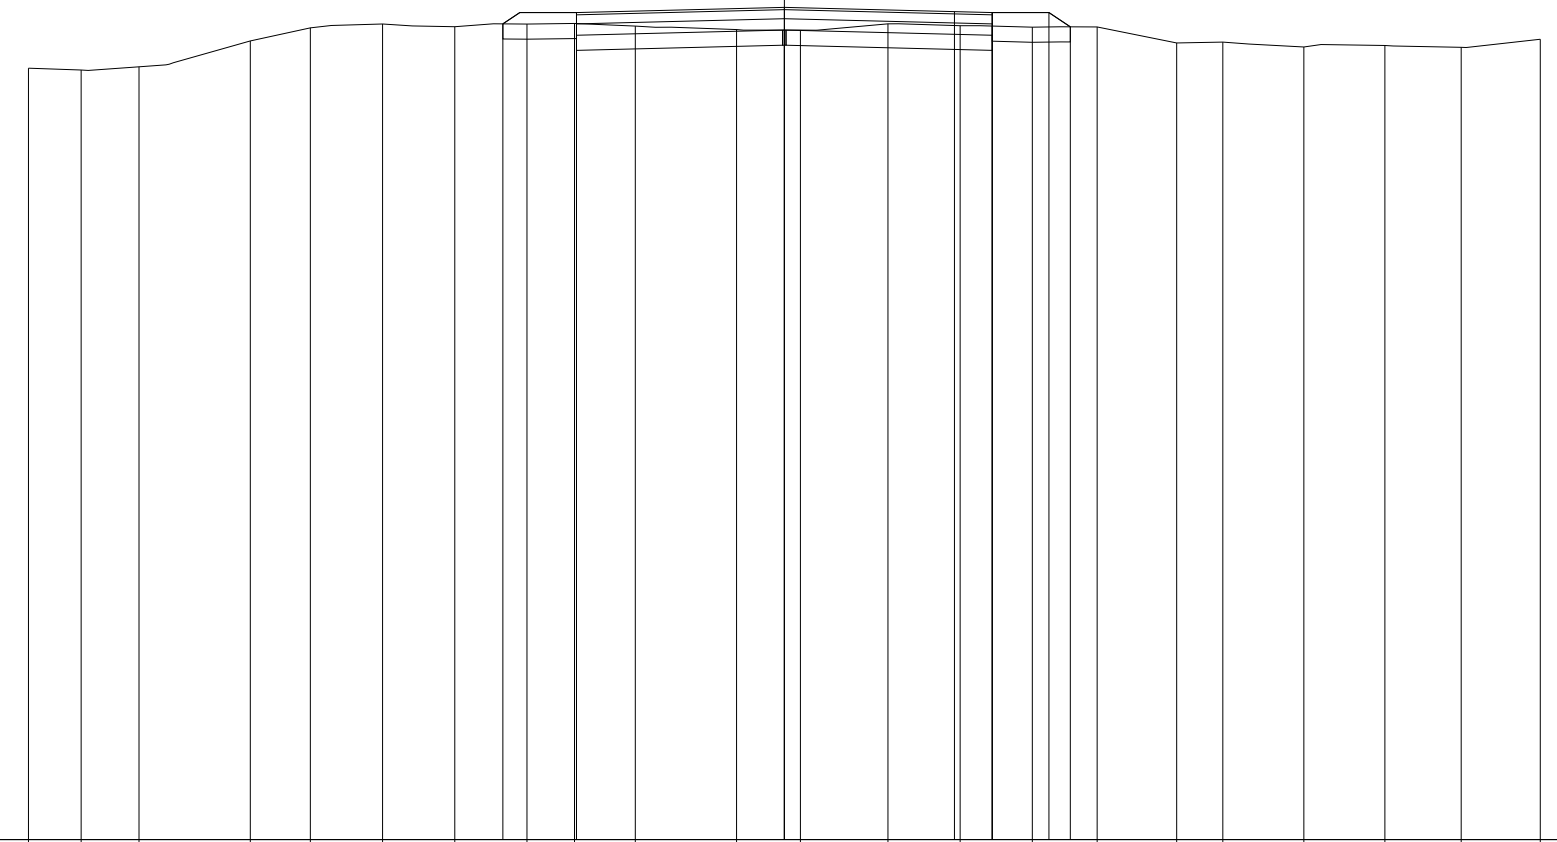

90
100 100


QUOTE TERRENO	100.20	100.18	100.22	100.56	100.74	100.79	100.75	100.79	100.79	100.76	100.71	100.71	100.79	100.76	100.74	100.75	100.54	100.55	100.48	100.50	100.48	100.58
PARZIALI TERRENO	0.70	0.76	1.47	0.80	0.95	0.96	0.95	0.63	0.81	1.34	0.84	1.16	0.96	0.95	0.86	1.05	0.61	1.07	1.07	1.01	1.05	
PROGRESSIVE TERRENO	-10.00	-9.30	-8.54	-7.07	-6.27	-5.32	-4.36	-3.41	-2.78	-1.97	-0.63	0.21	1.37	2.33	3.28	4.14	5.19	5.80	6.87	7.94	8.95	10.00
QUOTE USURA								100.94	100.94		101.01			100.95	100.94							
PARZIALI USURA										2.75		2.25		0.50								
QUOTE RILEVATO								100.79	100.64	100.94		100.71		100.94	100.64	100.94	100.75					
PARZIALI RILEVATO								0.97		2.75		2.75		0.75	0.28							
PROGRESSIVE RILEVATO								-3.72	-2.75	-2.75		0.00		2.75	2.75	3.50	3.78					

PROFILO C_48

SEZIONE C48_30

PROGRESSIVA 1450.00

RILEVATO	
A1	0.23 m ²
A2	0.03 m ²
A3	0.27 m ²
Totale:	0.53 m ²
STERRO	
B1	0.04 m ²
FONDAZIONE - MISTO CEMENTATO	
C1	0.82 m ²
BONIFICA IN TRINCEA	
F1	0.47 m ²
F2	0.03 m ²
F3	0.08 m ²
Totale:	0.58 m ²
STRATO BITUMINOSO - USURA	
a1	5.50 m
STRATO BITUMINOSO - BASE-BINDER	
b1	5.50 m
SCOTICO	
c1	1.53 m
c2	0.85 m
c3	2.50 m
c4	1.53 m
Totale:	6.41 m
VEGETALE mq	
v1	1.20 m
v2	1.21 m
Totale:	2.41 m

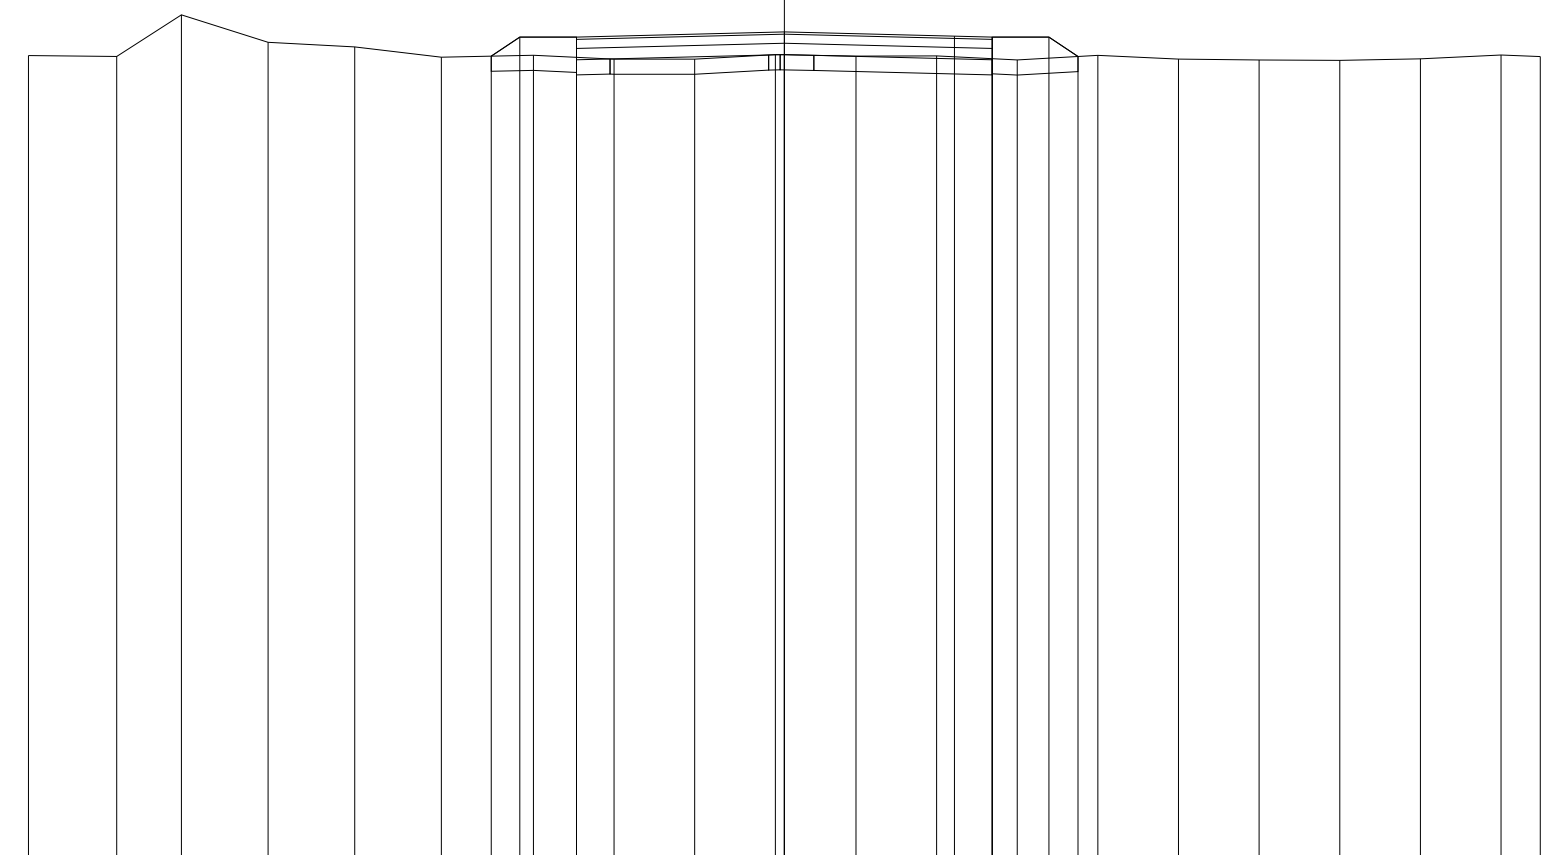

90
100 100


QUOTE TERRENO	100.67	100.66	101.21	100.85	100.79	100.65	100.68	100.63	100.63	100.69	100.67	100.67	100.62	100.68	100.63	100.61	100.61	100.63	100.63	100.68	100.66
PARZIALI TERRENO		1.17	0.85	1.15	1.15	1.14	1.22	1.07	1.06	1.07	1.07	1.06	1.07	1.07	1.06	1.07	1.07	1.06	1.07	1.07	0.52
PROGRESSIVE TERRENO	-10.00	-8.83	-7.98	-6.83	-5.68	-4.54	-3.32	-2.25	-1.19	-0.12	0.95	2.01	3.08	4.15	5.21	6.28	7.35	8.41	9.48	10.00	
QUOTE USURA							100.92			100.99			100.93	100.92							
PARZIALI USURA								2.75			2.25		0.50								
QUOTE RILEVATO							100.67	100.92		100.69			100.92	100.62		100.92	100.66				
PARZIALI RILEVATO							0.38	0.75	2.75		2.75		0.75	0.38							
PROGRESSIVE RILEVATO							-3.88	-3.50	-2.75	0.00		2.75	2.75	3.50	3.88						

PROFILO C_48

SEZIONE C48_31

PROGRESSIVA 1500.00

RILEVATO
 A1 0.25 m²
 A2 0.49 m²
 Totale: 0.74 m²
 STERRO
 B1 0.02 m²
 FONDAZIONE - MISTO CEMENTATO
 C1 0.82 m²
 BONIFICA IN TRINCEA
 F1 0.33 m²
 STRATO BITUMINOSO - USURA
 a1 5.50 m
 STRATO BITUMINOSO - BASE-BINDER
 b1 5.50 m
 SCOTICO
 c1 5.47 m
 c2 1.53 m
 Totale: 7.00 m
 VEGETALE mq
 v1 1.20 m
 v2 1.33 m
 Totale: 2.53 m

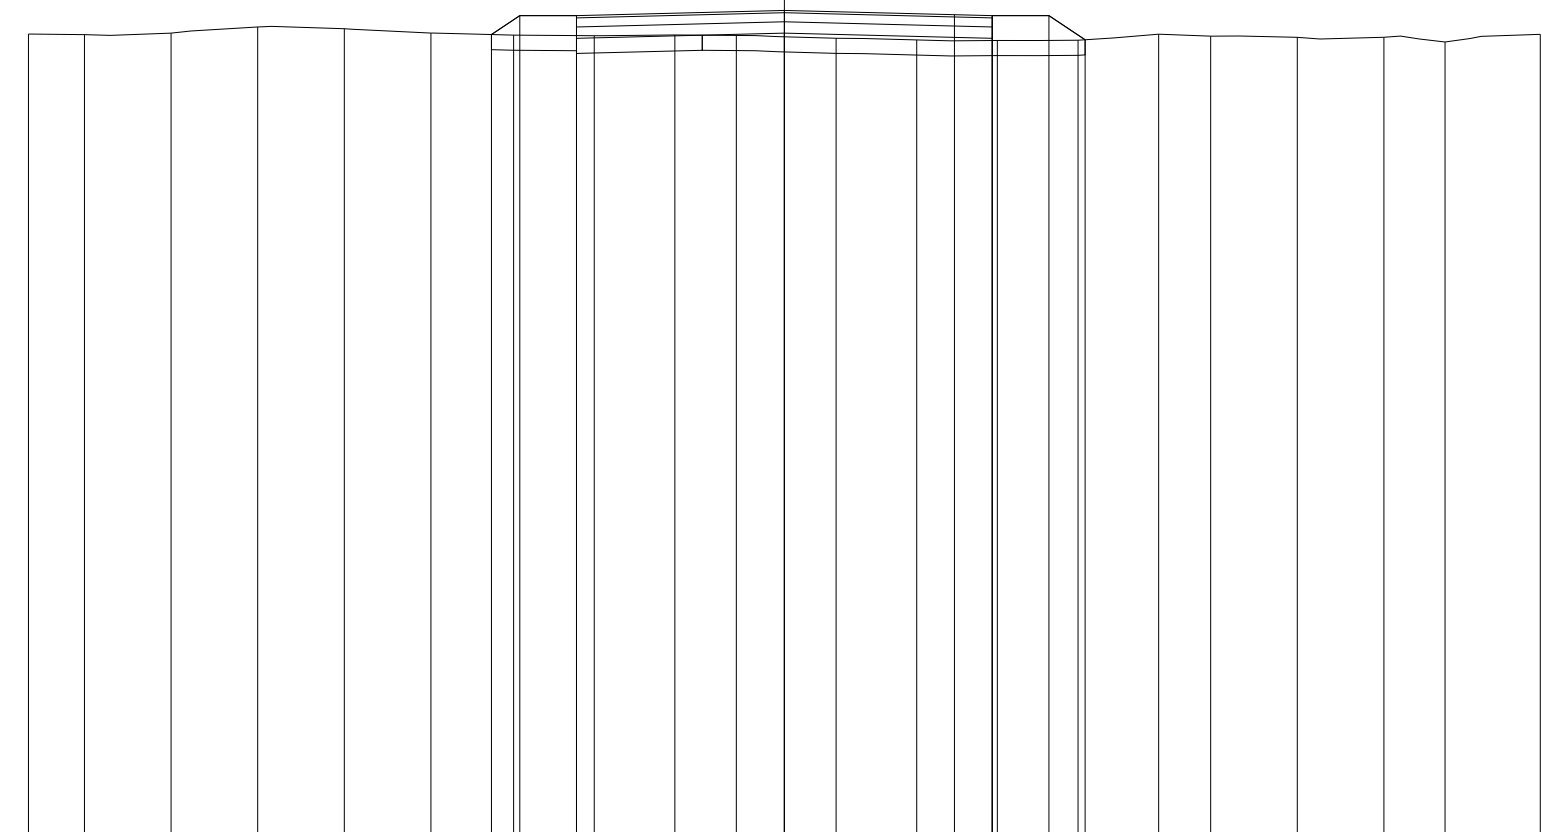

90

100 100


QUOTE TERRENO	100.65	100.65	100.67	100.75	100.72	100.67	100.64	100.63	100.64	100.64	100.60	100.58	100.57	100.57	100.65	100.63	100.61	100.61	100.55	100.65
PARZIALI TERRENO	0.74	1.15	1.14	1.15	1.14	1.10	1.06	1.07	0.81	1.32	1.07	1.07	1.07	1.06	0.69	1.15	1.14	0.81	1.26	
PROGRESSIVE TERRENO	-10.00	-9.26	-8.11	-6.97	-5.82	-4.68	-3.58	-2.52	-1.45	-0.64	0.68	1.75	2.82	3.89	4.95	5.64	6.79	7.93	8.74	10.00
QUOTE USURA							100.90			100.97			100.91	100.90						
PARZIALI USURA									2.75		2.25		0.50							
QUOTE RILEVATO							100.65	100.90	100.60	100.90		100.67		100.90	100.60	100.90	100.58			
PARZIALI RILEVATO							0.38	0.75		2.75		2.75		0.75	0.48					
PROGRESSIVE RILEVATO							-3.88	-3.50	-2.75	-2.75		0.00		2.75	2.75	3.50	3.98			

PROFILO C_48

SEZIONE C48_32

PROGRESSIVA 1550.00

RILEVATO	
A1	0.23 m ²
A2	0.08 m ²
A3	0.17 m ²
Totale:	0.48 m ²
STERRO	
B1	0.04 m ²
B2	0.11 m ²
Totale:	0.15 m ²
FONDAZIONE - MISTO CEMENTATO	
C1	0.84 m ²
BONIFICA IN TRINCEA	
F1	0.36 m ²
F2	0.28 m ²
Totale:	0.64 m ²
STRATO BITUMINOSO - USURA	
a1	5.50 m
STRATO BITUMINOSO - BASE-BINDER	
b1	5.50 m
SCOTICO	
c1	1.45 m
c2	2.72 m
c3	1.52 m
Totale:	5.69 m
VEGETALE mq	
v1	1.20 m
v2	1.11 m
Totale:	2.31 m

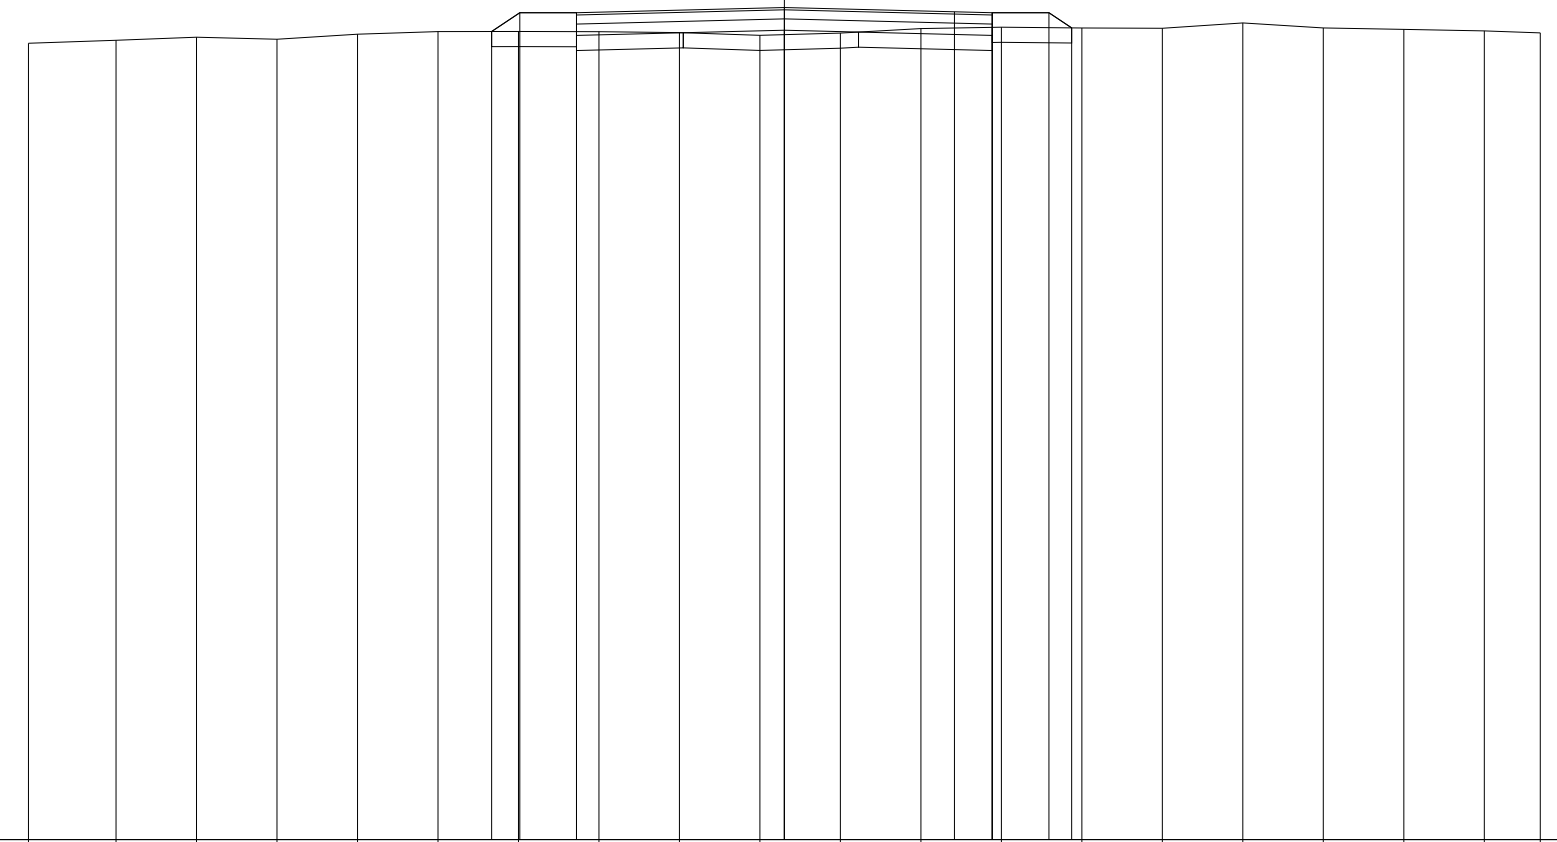

90
100 100

QUOTE TERRENO	100.53	100.57	100.61	100.58	100.65	100.69	100.69	100.68	100.67	100.64	100.67	100.73	100.74	100.73	100.73	100.80	100.73	100.72	100.70	100.67
PARZIALI TERRENO		1.16	1.06	1.07	1.06	1.07	1.06	1.07	1.06	1.07	1.06	1.07	1.06	1.07	1.06	1.06	1.07	1.07	1.06	0.74
PROGRESSIVE TERRENO	-10.00	-8.84	-7.78	-6.71	-5.65	-4.58	-3.52	-2.45	-1.39	-0.32	0.74	1.81	2.87	3.94	5.00	6.06	7.13	8.20	9.26	10.00
QUOTE USURA							100.94	100.94	101.00	100.95	100.94									
PARZIALI USURA								2.75	2.25	0.50										
QUOTE RILEVATO							100.69	100.94	100.64	100.94	100.70	100.94	100.64	100.94	100.74					
PARZIALI RILEVATO							0.37	0.75	2.75	2.75	0.75	0.30								
PROGRESSIVE RILEVATO							-3.87	-3.50	-2.75	0.00	2.75	2.75	3.50	3.80						

PROFILO C_48


SEZIONE C48_34

PROGRESSIVA 1650.00

RILEVATO
A1 1.50 m²
FONDAZIONE - MISTO CEMENTATO
C1 0.82 m²
STRATO BITUMINOSO - USURA
a1 5.50 m
STRATO BITUMINOSO - BASE-BINDER
b1 5.50 m
SCOTICO
c1 8.49 m
VEGETALE mq
v1 1.48 m
v2 1.33 m
Totale: 2.81 m

90
↙

100
100

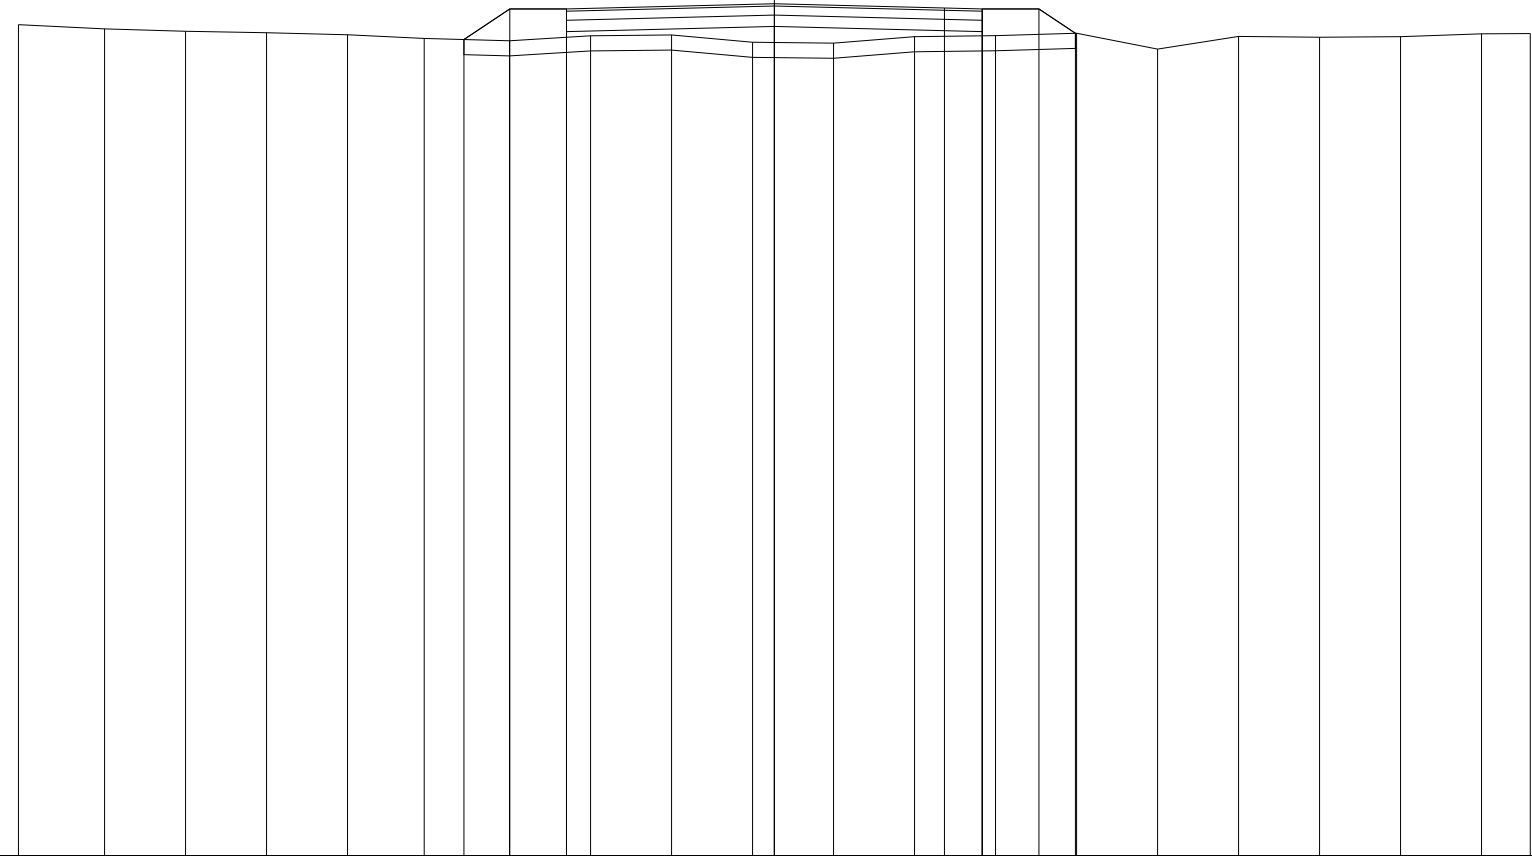


QUOTE TERRENO	100.99	100.93	100.90	100.88	100.86	100.81	100.78	100.84	100.85	100.76	100.74	100.83	100.84	100.88	100.67	100.83	100.82	100.83	100.87	100.87
PARZIALI TERRENO		1.14	1.07	1.07	1.07	1.02	1.13	1.07	1.07	1.07	1.07	1.07	1.08	1.07	1.07	1.07	1.07	1.07	1.08	0.64
PROGRESSIVE TERRENO	-10.00	-8.86	-7.79	-6.72	-5.65	-4.63	-3.50	-2.43	-1.36	-0.29	0.78	1.85	2.93	4.00	5.07	6.14	7.21	8.28	9.36	10.00
QUOTE USURA							101.20			101.27		101.21	101.20							
PARZIALI USURA								2.75			2.25	0.50								
QUOTE RILEVATO							100.79	101.20	100.90	101.20		100.97	101.20	100.90	101.20	100.88				
PARZIALI RILEVATO							0.61	0.75		2.75		2.75	0.75	0.48						
PROGRESSIVE RILEVATO							-4.11	-3.50	-2.75	-2.75		0.00		2.75	2.75	3.50	3.98			

PROFILO C_48

SEZIONE C48_35

PROGRESSIVA 1700.00

RILEVATO	
A1	0.12 m ²
A2	0.04 m ²
A3	0.23 m ²
Totale:	0.39 m ²
STERRO	
B1	0.22 m ²
B2	0.03 m ²
Totale:	0.25 m ²
FONDAZIONE - MISTO CEMENTATO	
C1	0.84 m ²
BONIFICA IN TRINCEA	
F1	0.26 m ²
F2	0.48 m ²
Totale:	0.74 m ²
STRATO BITUMINOSO - USURA	
a1	5.50 m
STRATO BITUMINOSO - BASE-BINDER	
b1	5.50 m
SCOTICO	
c1	1.54 m
c2	2.24 m
c3	1.38 m
Totale:	5.16 m
VEGETALE mq	
v1	1.02 m
v2	1.22 m
Totale:	2.24 m

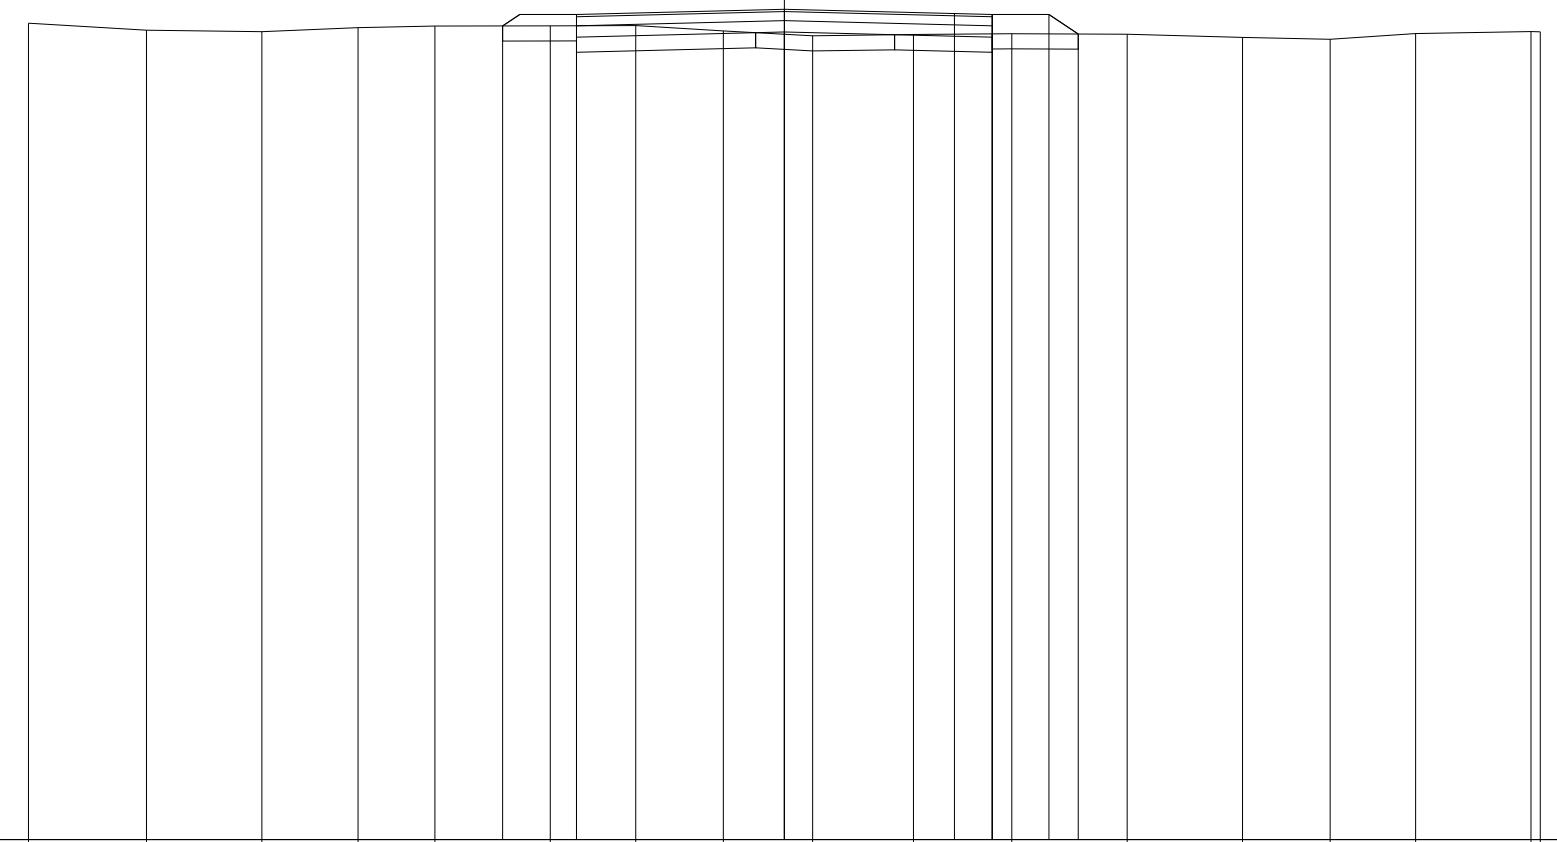

90
100 100

QUOTE TERRENO	100.80	100.70	100.68	100.74	100.76	100.76	100.76	100.77	100.69	100.63	100.65	100.66	100.65	100.61	100.58	100.66	100.69	100.68
PARZIALI TERRENO		1.56	1.53	1.27	1.02	1.52	1.13	1.16	1.18	1.34	1.30	1.53	1.52	1.16	1.13	1.53	0.12	
PROGRESSIVE TERRENO	-10.00	-8.44	-6.91	-5.64	-4.62	-3.10	-1.97	-0.81	0.37	1.71	3.01	4.54	6.06	7.22	8.35	9.88	10.00	
QUOTE USURA						100.91			100.98		100.92	100.91						
PARZIALI USURA							2.75			2.25	0.50							
QUOTE RILEVATO						100.76	100.61	100.91		100.68		100.91	100.61	100.91	100.65			
PARZIALI RILEVATO						0.98		2.75			2.75		0.75	0.39				
PROGRESSIVE RILEVATO						-3.73	-2.75	-2.75		0.00		2.75	2.75	3.50	3.89			


PROFILO C_48

SEZIONE C48_36

PROGRESSIVA 1750.00

RILEVATO
 A1 1.26 m²
 FONDAZIONE - MISTO CEMENTATO
 C1 0.82 m²
 STRATO BITUMINOSO - USURA
 a1 5.50 m
 STRATO BITUMINOSO - BASE-BINDER
 b1 5.50 m
 SCOTICO
 c1 8.59 m
 VEGETALE mq
 v1 1.41 m
 v2 1.52 m
 Totale: 2.93 m


90
 100 100

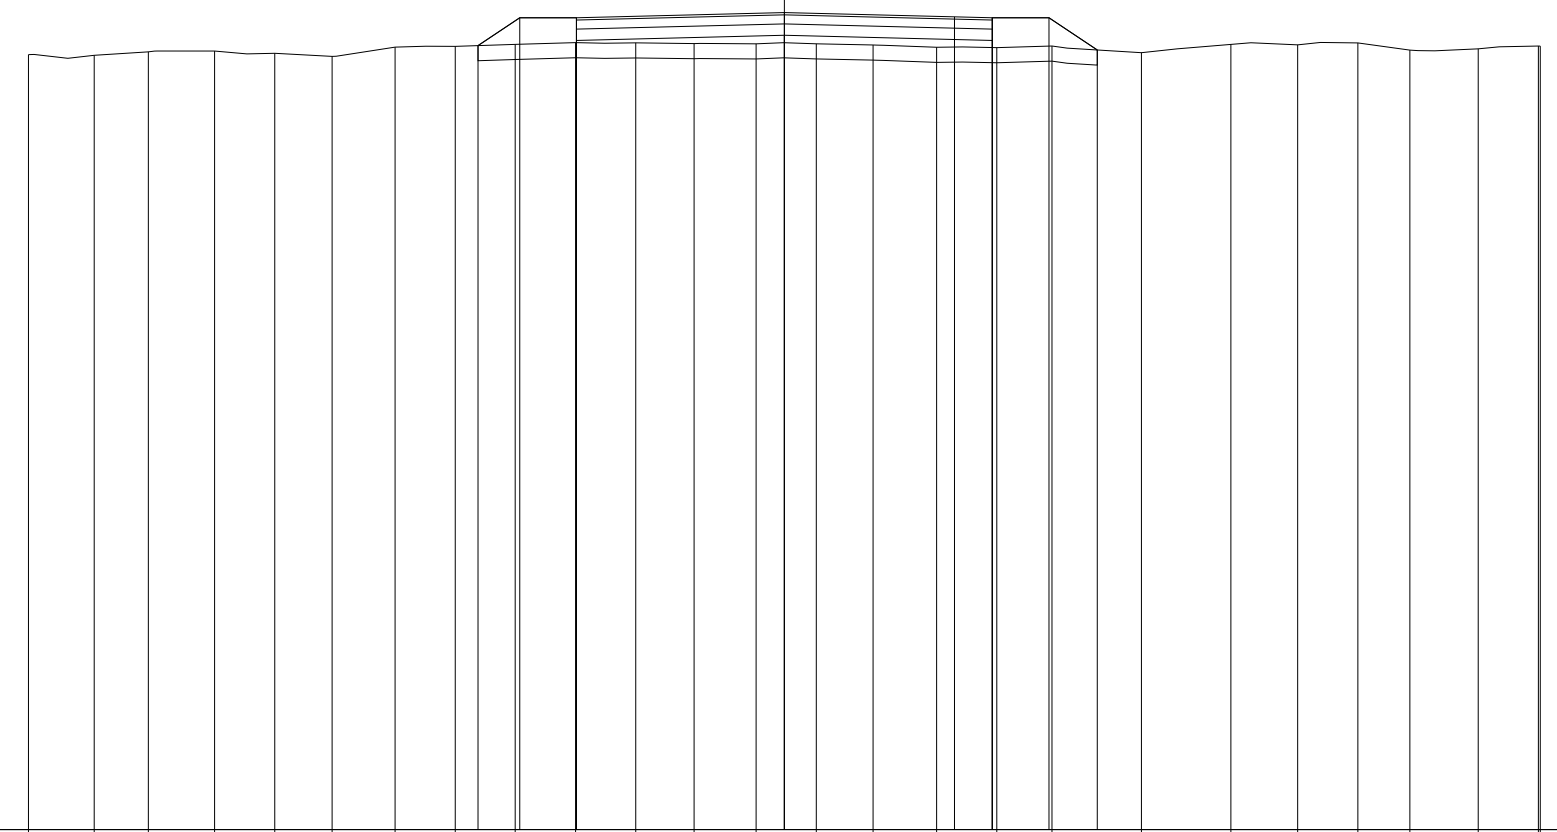

QUOTE TERRENO	100.25	100.24	100.29	100.30	100.27	100.23	100.35	100.36	100.38	100.41	100.41	100.40	100.39	100.39	100.38	100.35	100.34	100.36	100.27	100.38	100.38	100.40	100.31	100.33	100.36	100.36
PARZIALI TERRENO		0.87	0.72	0.87	0.80	0.76	0.83	0.80	0.79	0.80	0.79	0.78	0.82	0.79	0.75	0.84	0.80	0.73	1.18	1.19	0.88	0.80	0.68	0.91	0.79	0.03
PROGRESSIVE TERRENO	-10.00	-9.13	-8.41	-7.54	-6.74	-5.98	-5.15	-4.35	-3.56	-2.76	-1.97	-1.19	-0.37	0.42	1.17	2.01	2.81	3.54	4.72	5.91	6.79	7.59	8.27	9.18	9.97	10.00
QUOTE USURA									100.74					100.81			100.75	100.74								
PARZIALI USURA											2.75				2.25		0.50									
QUOTE RILEVATO									100.37	100.74	100.44	100.74		100.51			100.74	100.44	100.74	100.31						
PARZIALI RILEVATO									0.55	0.75		2.75			2.75		0.75	0.64								
PROGRESSIVE RILEVATO									-4.05	-3.50	-2.75	-2.75		0.00			2.75	2.75	3.50	4.14						

PROFILO C_48
 SEZIONE C48_37
 PROGRESSIVA 1800.00

RILEVATO
 A1 0.08 m²
 A2 0.07 m²
 Totale: 0.15 m²
 STERRO
 B1 0.84 m²
 FONDAZIONE - MISTO CEMENTATO
 C1 0.82 m²
 BONIFICA IN TRINCEA
 F1 1.10 m²
 STRATO BITUMINOSO - USURA
 a1 5.50 m
 STRATO BITUMINOSO - BASE-BINDER
 b1 5.50 m
 SCOTICO
 c1 1.38 m
 c2 1.33 m
 Totale: 2.71 m
 VEGETALE mq
 v1 0.96 m
 v2 1.02 m
 Totale: 1.98 m

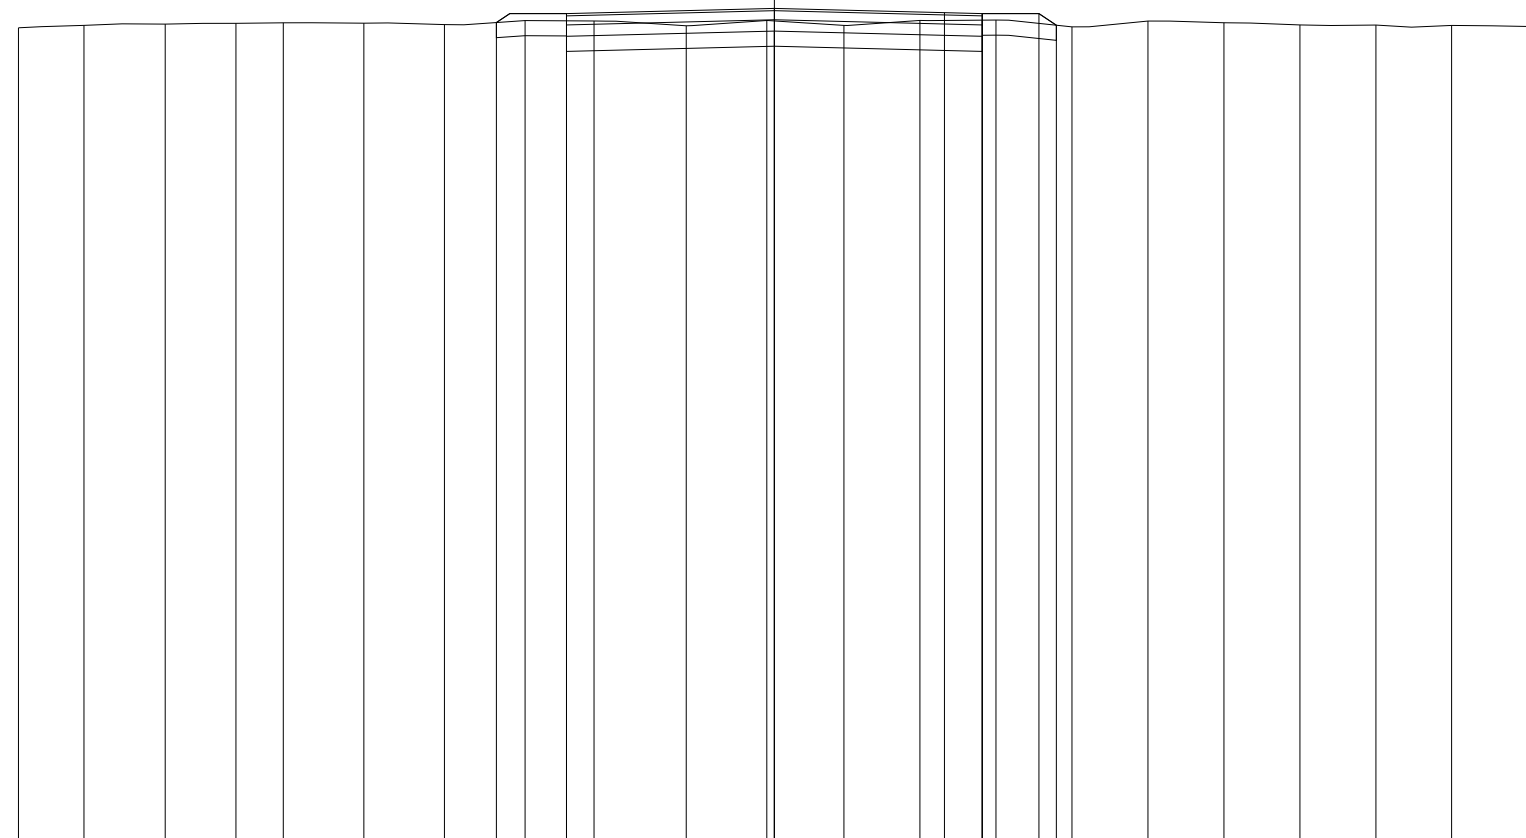

90

100 100


QUOTE TERRENO	100.82	100.85	100.86	100.87	100.88	100.88	100.86	100.91	100.91	100.84	100.91	100.85	100.91	100.92	100.83	100.90	100.88	100.85	100.85	100.85	100.85	100.83	100.83
PARZIALI TERRENO	0.87	1.07	0.94	0.62	1.07	1.07	1.06	0.91	1.22	1.07	1.02	1.01	1.00	1.01	1.00	1.01	1.00	1.01	1.00	1.01	1.01	0.03	0.03
PROGRESSIVE TERRENO	-10.00	-9.13	-8.06	-7.12	-6.50	-5.43	-4.36	-3.30	-2.39	-1.17	-0.10	0.92	1.93	2.93	3.94	4.94	5.95	6.95	7.96	8.96	9.97	10.00	10.00
QUOTE USURA								101.00			101.07			101.02	101.00								
PARZIALI USURA										2.75		2.25		0.50									
QUOTE RILEVATO								100.89	100.70	101.00			100.77	101.00	100.70	101.00	100.85						
PARZIALI RILEVATO								0.93		2.75			2.75		0.75	0.23							
PROGRESSIVE RILEVATO								-3.68	-2.75	-2.75			0.00	2.75	2.75	3.50	3.73						

PROFILO C_48

SEZIONE C48_38

PROGRESSIVA 1850.00

RILEVATO
 A1 2.82 m²
 FONDAZIONE - MISTO CEMENTATO
 C1 0.82 m²
 STRATO BITUMINOSO - USURA
 a1 5.50 m
 STRATO BITUMINOSO - BASE-BINDER
 b1 5.50 m
 SCOTICO
 c1 9.05 m
 VEGETALE mq
 v1 1.77 m
 v2 1.72 m
 Totale: 3.49 m

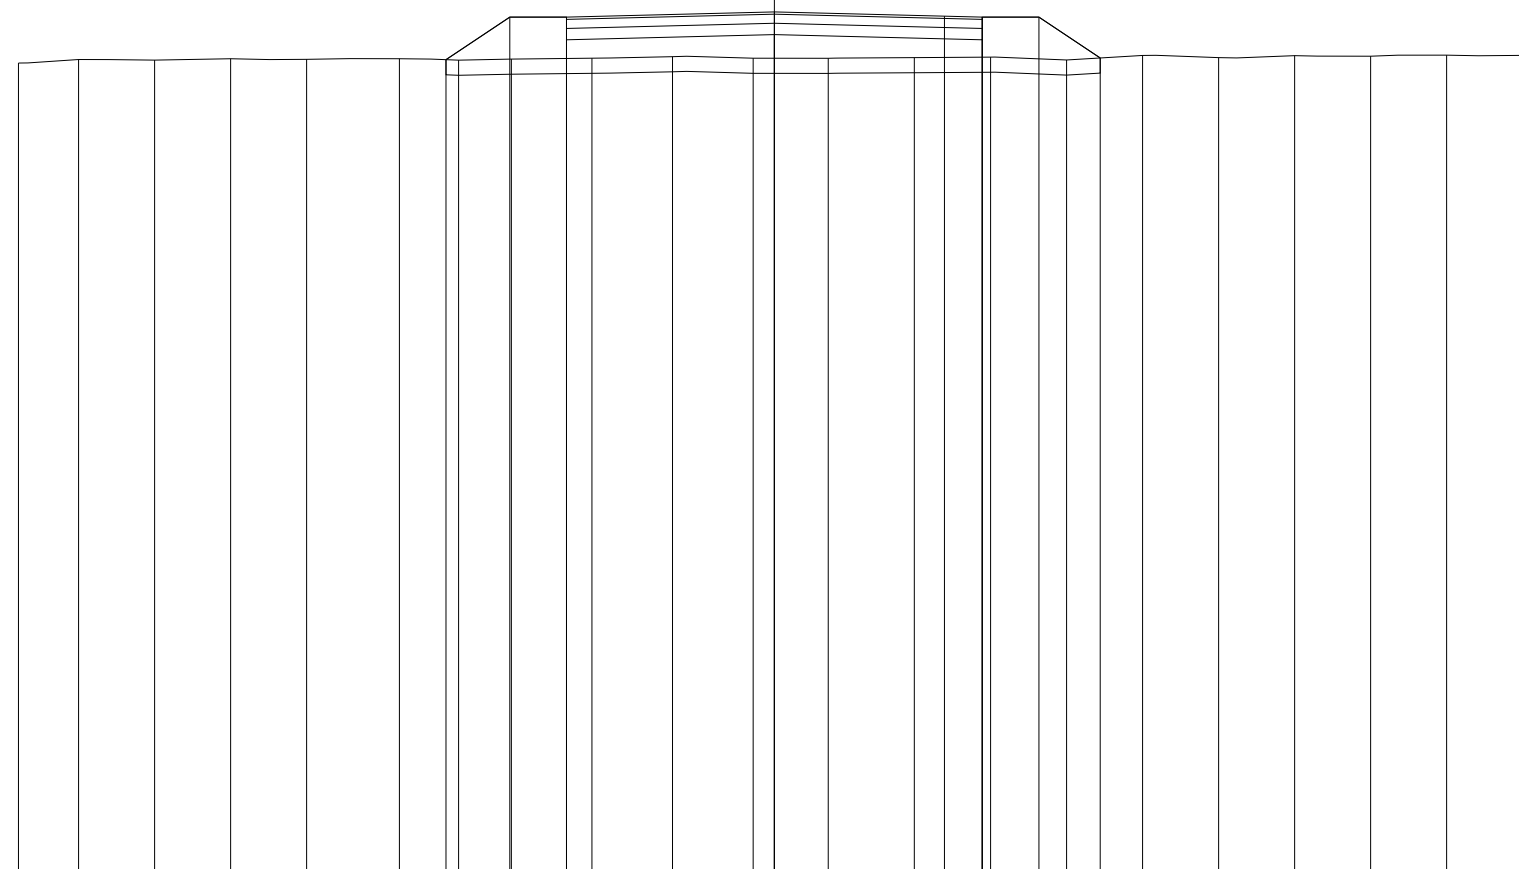

90
 100 100


QUOTE TERRENO	100.76	100.81	100.80	100.82	100.81	100.82	100.80	100.81	100.82	100.84	100.82	100.82	100.83	100.84	100.80	100.86	100.83	100.86	100.85	100.86	100.86	100.86	100.86
PARZIALI TERRENO	0.80	1.00	1.01	1.00	1.23	0.78	0.70	1.07	1.06	1.07	0.99	1.14	1.01	1.01	1.00	1.01	1.00	1.01	1.00	1.01	1.01	0.10	
PROGRESSIVE TERRENO	-10.00	-9.20	-8.20	-7.19	-6.19	-4.96	-4.18	-3.48	-2.41	-1.35	-0.28	0.71	1.85	2.86	3.87	4.87	5.88	6.88	7.89	8.89	9.90	10.00	
QUOTE USURA									101.37		101.44		101.38	101.37									
PARZIALI USURA										2.75		2.25		0.50									
QUOTE RILEVATO							100.80	101.37	101.07	101.37		101.14		101.37	101.07	101.37	100.83						
PARZIALI RILEVATO							0.84	0.75		2.75		2.75		0.75	0.81								
PROGRESSIVE RILEVATO							-4.34	-3.50	-2.75	-2.75		0.00		2.75	3.50	4.31							

PROFILO C_48

SEZIONE C48_39

PROGRESSIVA 1900.00

RILEVATO
 A1 2.17 m²
 FONDAZIONE - MISTO CEMENTATO
 C1 0.82 m²
 STRATO BITUMINOSO - USURA
 a1 5.50 m
 STRATO BITUMINOSO - BASE-BINDER
 b1 5.50 m
 SCOTICO
 c1 8.75 m
 VEGETALE mq
 v1 1.43 m
 v2 1.67 m
 Totale: 3.10 m

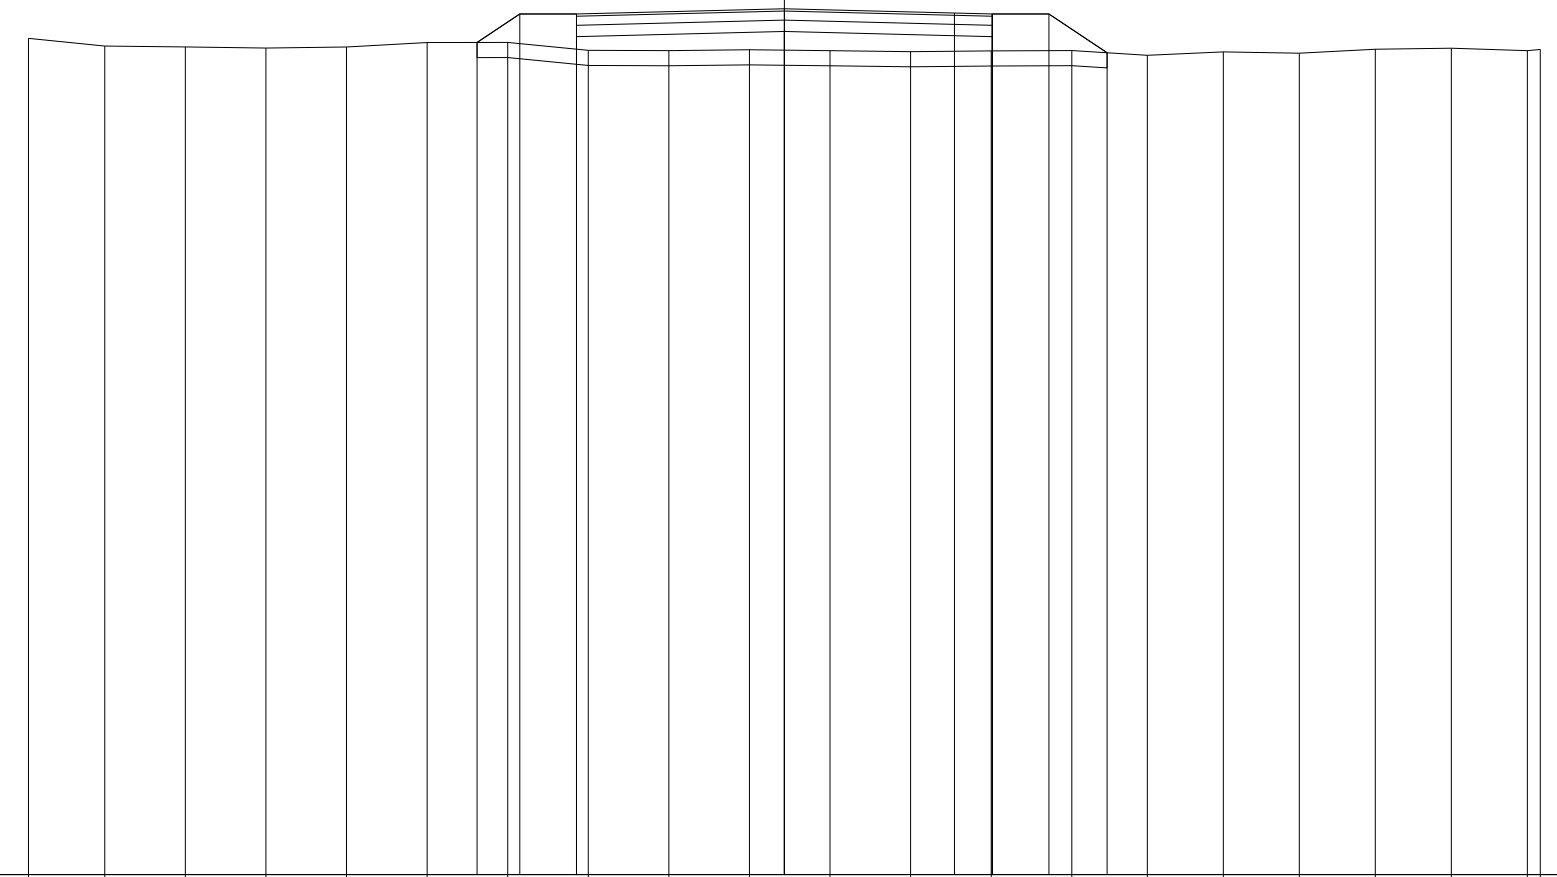

90
 100 100


QUOTE TERRENO	101.06	100.96	100.95	100.93	100.95	101.00	101.01	100.90	100.90	100.91	100.90	100.88	100.89	100.90	100.84	100.88	100.86	100.92	100.93	100.90	100.91
PARZIALI TERRENO	1.01	1.07	1.06	1.07	1.06	1.07	1.07	1.06	1.07	1.06	1.07	1.07	1.06	1.00	1.01	1.00	1.01	1.00	1.01	0.17	0.17
PROGRESSIVE TERRENO	-10.00	-8.99	-7.92	-6.86	-5.79	-4.73	-3.66	-2.59	-1.53	-0.46	0.60	1.67	2.74	3.80	4.80	5.81	6.81	7.82	8.82	9.83	10.00
QUOTE USURA								101.38			101.45		101.39	101.38							
PARZIALI USURA								2.75			2.25		0.50								
QUOTE RILEVATO							101.01	101.38	101.08	101.38		101.15	101.38	101.08	101.38	100.87					
PARZIALI RILEVATO							0.57	0.75	2.75		2.75		0.75	0.77							
PROGRESSIVE RILEVATO							-4.07	-3.50	-2.75	-2.75	0.00		2.75	2.75	3.50	4.27					

PROFILO C_48

SEZIONE C48_40

PROGRESSIVA 1950.00

RILEVATO	
A1	0.08 m ²
A2	0.10 m ²
Totale:	0.18 m ²
STERRO	
B1	0.96 m ²
FONDAZIONE - MISTO CEMENTATO	
C1	0.84 m ²
BONIFICA IN TRINCEA	
F1	1.10 m ²
STRATO BITUMINOSO - USURA	
a1	5.50 m
STRATO BITUMINOSO - BASE-BINDER	
b1	5.50 m
SCOTICO	
c1	1.34 m
c2	1.25 m
Totale:	2.59 m
VEGETALE mq	
v1	0.87 m
v2	0.97 m
Totale:	1.84 m

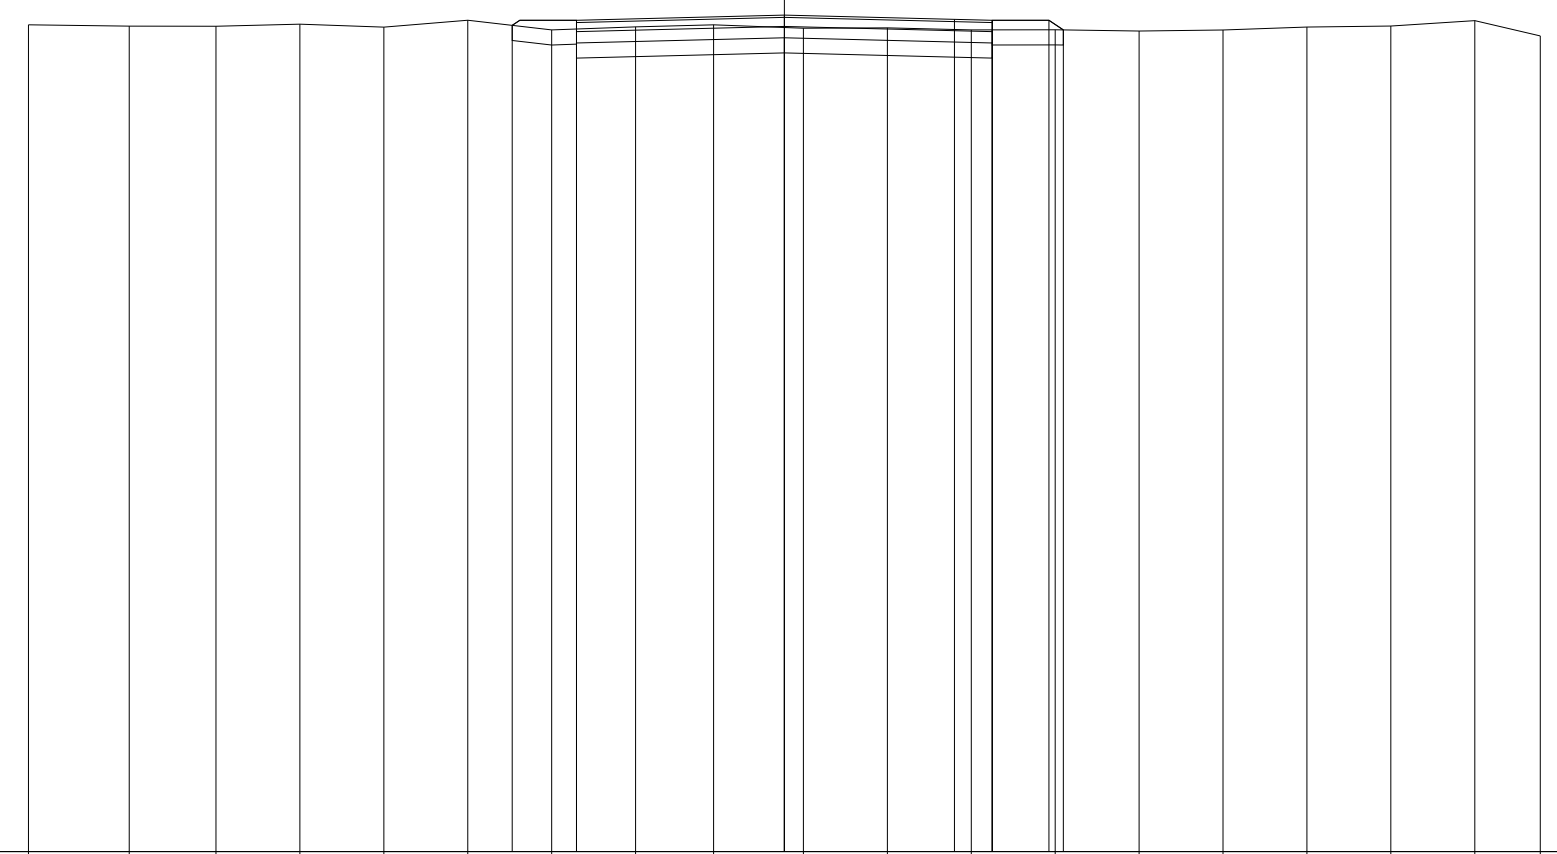

90
100 100

QUOTE TERRENO	100.93	100.92	100.92	100.94	100.90	101.00	100.87	100.91	100.93	100.89	100.89	100.87	100.87	100.85	100.87	100.90	100.92	100.99	100.79
PARZIALI TERRENO		1.33	1.15	1.11	1.11	1.11	1.11	1.03	1.19	1.11	1.11	1.11	1.11	1.11	1.11	1.11	1.11	0.87	
PROGRESSIVE TERRENO	-10.00	-8.67	-7.52	-6.41	-5.30	-4.19	-3.08	-1.97	-0.94	0.25	1.36	2.47	3.58	4.69	5.80	6.91	8.02	9.13	10.00
QUOTE USURA							100.99			101.06		101.01	100.99						
PARZIALI USURA								2.75		2.25		0.50							
QUOTE RILEVATO							100.93	100.69	100.99	100.76		100.99	100.69	100.99	100.87				
PARZIALI RILEVATO							0.85		2.75		2.75		0.75	0.19					
PROGRESSIVE RILEVATO							-3.60	-2.75	-2.75	0.00		2.75	2.75	3.50	3.69				

PROFILO C_48

SEZIONE C48_41

PROGRESSIVA 2000.00

RILEVATO
 A1 1.85 m²
 FONDAZIONE - MISTO CEMENTATO
 C1 0.82 m²
 STRATO BITUMINOSO - USURA
 a1 5.50 m
 STRATO BITUMINOSO - BASE-BINDER
 b1 5.50 m
 SCOTICO
 c1 8.79 m
 VEGETALE mq
 v1 1.54 m
 v2 1.62 m
 Totale: 3.16 m

90

100
100

QUOTE TERRENO

PARZIALI TERRENO

PROGRESSIVE TERRENO


QUOTE USURA

PARZIALI USURA

QUOTE RILEVATO

PARZIALI RILEVATO

PROGRESSIVE RILEVATO

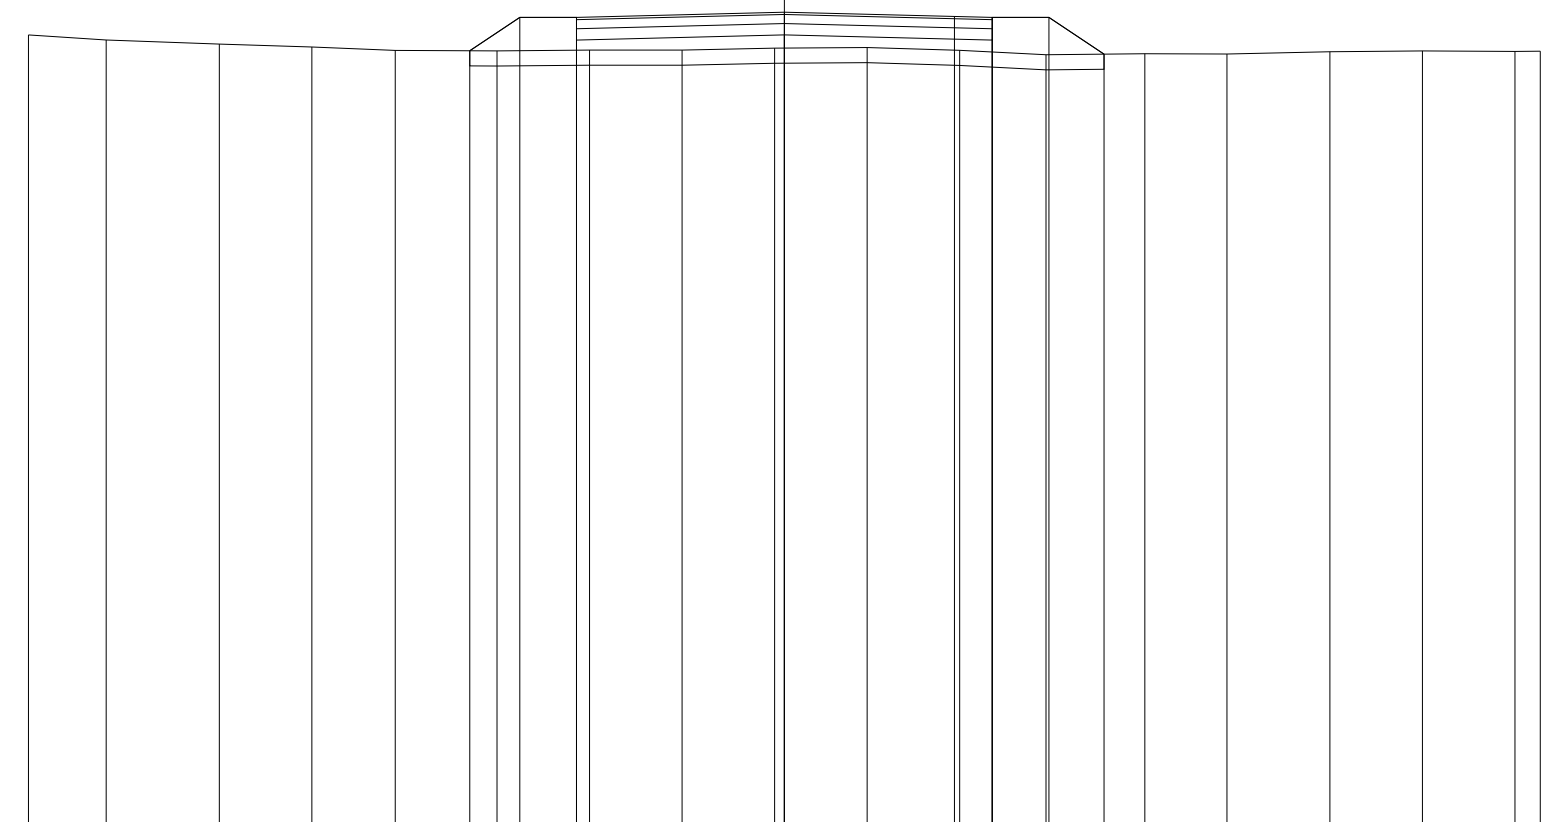


QUOTE TERRENO	100.51	100.44	100.39	100.35	100.30	100.30	100.30	100.31	100.31	100.33	100.34	100.31	100.25	100.26	100.26	100.29	100.30	100.29	100.29
PARZIALI TERRENO		1.03	1.49	1.23	1.10	1.35	1.22	1.23	1.22	1.23	1.22	1.14	1.31	1.09	1.36	1.22	1.23	0.33	0.33
PROGRESSIVE TERRENO	-10.00	-8.97	-7.48	-6.25	-5.15	-3.80	-2.58	-1.35	-0.13	1.10	2.32	3.46	4.77	5.86	7.22	8.44	9.67	10.00	10.00
QUOTE USURA							100.74		100.81		100.75	100.74							
PARZIALI USURA								2.75		2.25	0.50								
QUOTE RILEVATO						100.30	100.74	100.44	100.74	100.51	100.74	100.44	100.74	100.26					
PARZIALI RILEVATO						0.66	0.75		2.75		2.75	0.75	0.73						
PROGRESSIVE RILEVATO						-4.16	-3.50	-2.75	-2.75	0.00		2.75	2.75	3.50	4.23				

PROFILO C_48

SEZIONE C48_42

PROGRESSIVA 2050.00

RILEVATO	
A1	0.08 m ²
A2	0.03 m ²
Totale:	0.11 m ²
STERRO	
B1	1.22 m ²
FONDAZIONE - MISTO CEMENTATO	
C1	0.82 m ²
BONIFICA IN TRINCEA	
F1	1.10 m ²
STRATO BITUMINOSO - USURA	
a1	5.50 m
STRATO BITUMINOSO - BASE-BINDER	
b1	5.50 m
SCOTICO	
c1	1.23 m
c2	1.30 m
Totale:	2.53 m
VEGETALE mq	
v1	0.93 m
v2	0.84 m
Totale:	1.77 m

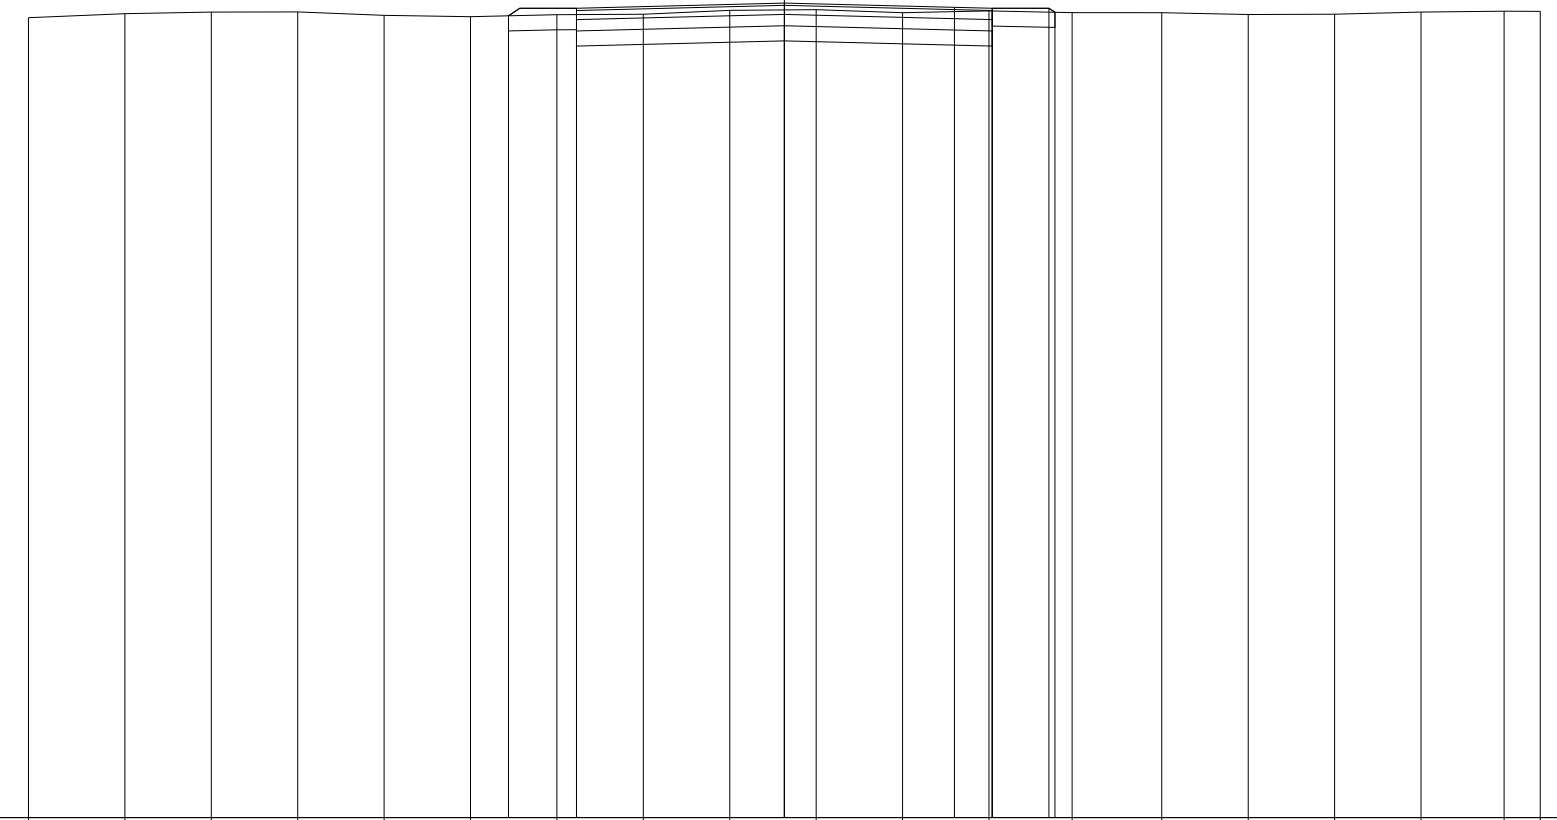

91
100 100


QUOTE TERRENO	101.58	101.63	101.65	101.66	101.61	101.59	101.62	101.62	101.68	101.69	101.64	101.67	101.65	101.64	101.62	101.63	101.65	101.67	101.66
PARZIALI TERRENO		1.28	1.14	1.14	1.14	1.15	1.14	1.14	1.15	1.14	1.14	1.15	1.10	1.18	1.15	1.14	1.14	1.10	0.48
PROGRESSIVE TERRENO	-10.00	-8.72	-7.58	-6.44	-5.30	-4.15	-3.01	-1.87	-0.72	0.42	1.56	2.71	3.81	4.99	6.14	7.28	8.42	9.52	10.00
QUOTE USURA							101.70			101.77		101.72	101.70						
PARZIALI USURA								2.75			2.25	0.50							
QUOTE RILEVATO							101.60	101.40	101.70		101.47		101.70	101.40	101.70	101.65			
PARZIALI RILEVATO								0.90	2.75			2.75	0.75	0.08					
PROGRESSIVE RILEVATO							-3.65	-2.75	-2.75		0.00		2.75	2.75	3.50	3.58			

PROFILO C_48

SEZIONE C48_43

PROGRESSIVA 2100.00

STERRO
 B1 3.60 m²
 FONDAZIONE - MISTO CEMENTATO
 C1 0.84 m²
 BONIFICA IN TRINCEA
 F1 0.21 m²
 F2 1.10 m²
 F3 0.21 m²
 Totale: 1.52 m²
 STRATO BITUMINOSO - USURA
 a1 5.50 m
 STRATO BITUMINOSO - BASE-BINDER
 b1 5.50 m
 VEGETALE mq
 v1 1.14 m
 v2 1.17 m
 Totale: 2.31 m

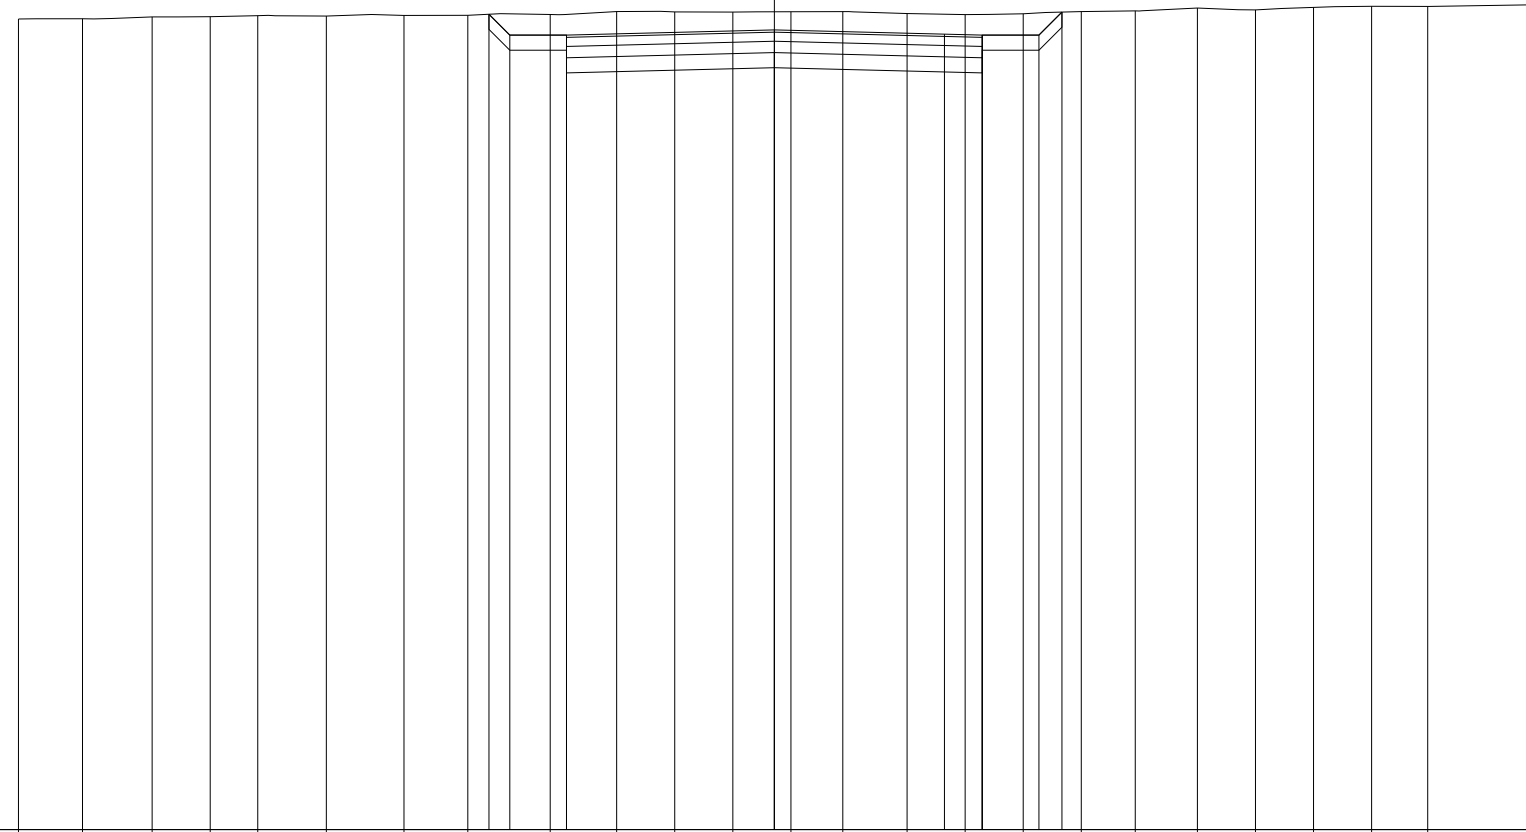

91

100 100


QUOTE TERRENO	101.72	101.72	101.75	101.75	101.76	101.76	101.77	101.77	101.78	101.82	101.81	101.81	101.82	101.82	101.79	101.78	101.79	101.82	101.83	101.87	101.84	101.87	101.89	101.89	101.91	101.91
PARZIALI TERRENO		0.85	0.92	0.77	0.63	0.90	1.03	0.84	1.09	0.88	0.77	0.77	0.77	0.69	0.85	0.76	0.77	0.77	0.71	0.83	0.76	0.77	0.77	0.74	1.32	0.04
PROGRESSIVE TERRENO	-10.00	-9.15	-8.23	-7.46	-6.83	-5.93	-4.90	-4.06	-2.97	-2.09	-1.32	-0.55	0.22	0.91	1.76	2.52	3.29	4.06	4.77	5.60	6.36	7.13	7.90	8.64	9.96	10.00
QUOTE USURA									101.51				101.58			101.52	101.51									
PARZIALI USURA											2.75			2.25		0.50										
QUOTE RILEVATO									101.78	101.51	101.21	101.51		101.28		101.51	101.21	101.51	101.81							
PARZIALI RILEVATO									0.28	0.75		2.75			2.75		0.75	0.30								
PROGRESSIVE RILEVATO									-3.78	-3.50	-2.75	-2.75		0.00		2.75	2.75	3.50	3.80							

PROFILO C_48

SEZIONE C48_44

PROGRESSIVA 2112.03

STERRO
 B1 2.00 m²
 FONDAZIONE - MISTO CEMENTATO
 C1 0.82 m²
 BONIFICA IN TRINCEA
 F1 0.17 m²
 F2 1.10 m²
 F3 0.18 m²
 Totale: 1.45 m²
 STRATO BITUMINOSO - USURA
 a1 5.50 m
 STRATO BITUMINOSO - BASE-BINDER
 b1 5.50 m
 VEGETALE mq
 v1 0.88 m
 v2 0.94 m
 Totale: 1.82 m

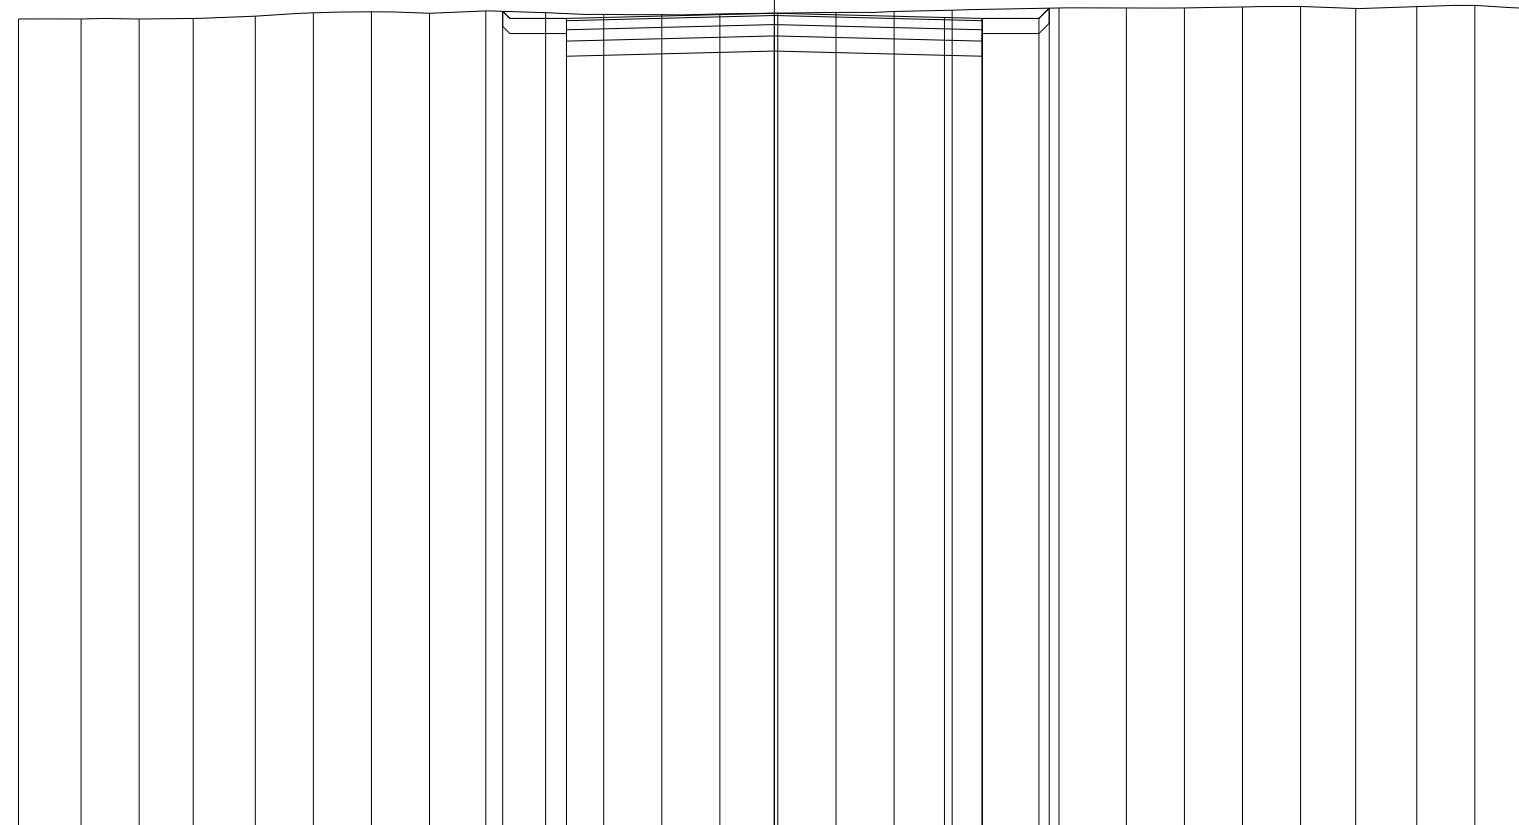

91

100 100

QUOTE TERRENO	101.68	101.68	101.68	101.69	101.72	101.76	101.78	101.76	101.79	101.76	101.74	101.74	101.75	101.76	101.77	101.78	101.80	101.83	101.83	101.83	101.84	101.85	101.82	101.84	101.86	101.82
PARZIALI TERRENO	0.83	0.77	0.71	0.82	0.77	0.77	0.77	0.74	0.79	0.77	0.77	0.77	0.77	0.77	0.76	0.77	1.42	0.89	0.76	0.77	0.77	0.73	0.81	0.77	0.73	
PROGRESSIVE TERRENO	-10.00	-9.17	-8.40	-7.69	-6.87	-6.10	-5.33	-4.56	-3.82	-3.03	-2.26	-1.49	-0.72	0.05	0.82	1.58	2.35	3.77	4.66	5.42	6.19	6.96	7.69	8.50	9.27	10.00
QUOTE USURA										101.69				101.76			101.70	101.69								
PARZIALI USURA												2.75			2.25		0.50									
QUOTE RILEVATO									101.78	101.39	101.69			101.46			101.69	101.39	101.69	101.82						
PARZIALI RILEVATO									0.84		2.75			2.75		2.75		0.75	0.14							
PROGRESSIVE RILEVATO									-3.59	-2.75	-2.75			0.00			2.75	2.75	3.50	3.64						