

CORRIDOIO PLURIMODALE ADRIATICO

ITINERARIO MAGLIE - SANTA MARIA DI LEUCA

S.S. N° 275 "DI S. MARIA DI LEUCA"

LAVORI DI AMMODERNAMENTO E ADEGUAMENTO ALLA SEZ. B DEL D.M. 5.11.2001

S.S. 16 dal km 981+700 al km 985+386 - S.S. 275 dal Km 0+000 al km 37+000

1° Lotto: Dal Km 0+000 di prog. al Km 23+300 di prog.

PROGETTO DEFINITIVO

COD. BA283

PROGETTAZIONE: ANAS - COORDINAMENTO TERRITORIALE ADRIATICA

I PROGETTISTI

Ing. Alberto SANCHIRICO - Progettista e Coordinatore
Ing. Simona MASCIULLO - Progettista

COLLABORATORI

Geom. Andrea DELL'ANNA
Geom. Massimo MARTANO
Geom. Giuseppe CALO'

IL GEOLOGO

Dott. Pasquale SCORCIA

IL COORDINATORE DELLA SICUREZZA IN FASE DI PROGETTAZIONE

Ing. Alberto SANCHIRICO

IL RESPONSABILE DEL PROCEDIMENTO

Ing. Gianfranco PAGLIALUNGA

RESPONSABILE PROJECT MANAGEMENT PUGLIA

Ing. Nicola MARZI

ATTIVITA' DI SUPPORTO



Via Amendola 172/c - BARI
Direttore Tecnico
Prof. Ing. Matteo Ranieri

- Particolari Costruttivi e Decorativi
- Computi Metrici

PROGETTO STRADALE

COMPLANARE N.49

SEZIONI TRASVERSALI

CODICE PROGETTO

PROGETTO LIV. PROG. N. PROG.

L0503A D 1701

NOME FILE

S00_PS01-81_TRA_SZ01_A.dwg

CODICE
ELAB.

S00PS49TRASZ01

REVISIONE

SCALA:

A

1:200

A

REVISIONE DEL PROGETTO DEFINITIVO

Giugno 2018

REV.

DESCRIZIONE

DATA

REDATTO

VERIFICATO

APPROVATO

PROFILO C_49

SEZIONE C49_1

PROGRESSIVA 0.00

RILEVATO	
A1	0.05 m ²
STERRO	
B1	2.15 m ²
FONDAZIONE - MISTO CEMENTATO	
C1	0.82 m ²
BONIFICA IN TRINCEA	
F1	0.03 m ²
F2	1.10 m ²
F3	0.18 m ²
Totale:	1.31 m ²
STRATO BITUMINOSO - USURA	
a1	5.50 m
STRATO BITUMINOSO - BASE-BINDER	
b1	5.50 m
SCOTICO	
c1	1.19 m
VEGETALE mq	
v1	0.95 m
v2	1.02 m
Totale:	1.97 m

81

100 100

QUOTE TERRENO	91.30	91.31	91.31	91.29	91.21	91.29	91.22	91.30	91.45	91.50	91.43	91.47	91.52	91.55	91.56	91.60	91.57	91.47	91.38	91.35	91.35	91.35	91.35
PARZIALI TERRENO		0.82	0.93	0.65	1.08	0.81	1.19	0.93	0.91	0.87	0.68	1.07	1.08	1.03	0.88	0.94	0.93	0.93	0.67	1.08	0.84	1.32	0.36
PROGRESSIVE TERRENO	-10.00	-9.18	-8.25	-7.60	-6.52	-5.71	-4.52	-3.59	-2.68	-1.81	-1.13	-0.06	1.02	2.05	2.93	3.87	4.80	5.73	6.40	7.48	8.32	9.64	10.00
QUOTE USURA									91.40			91.47			91.41	91.40							
PARZIALI USURA										2.75			2.25		0.50								
QUOTE RILEVATO								91.29	91.10	91.40		91.17			91.40	91.10	91.40	91.59					
PARZIALI RILEVATO								0.92		2.75			2.75		0.75	0.19							
PROGRESSIVE RILEVATO								-3.67	-2.75	-2.75		0.00			2.75	2.75	3.50	3.69					


PROFILO C_49

SEZIONE C49_2

PROGRESSIVA 50.00

RILEVATO
 A1 0.23 m²
 A2 0.54 m²
 Totale: 0.77 m²
 STERRO
 B1 0.00 m²
 FONDAZIONE - MISTO CEMENTATO
 C1 0.82 m²
 BONIFICA IN TRINCEA
 F1 0.19 m²
 STRATO BITUMINOSO - USURA
 a1 5.50 m
 STRATO BITUMINOSO - BASE-BINDER
 b1 5.50 m
 SCOTICO
 c1 6.21 m
 c2 1.48 m
 Totale: 7.69 m
 VEGETALE mq
 v1 1.15 m
 v2 1.34 m
 Totale: 2.49 m

80
 100 100

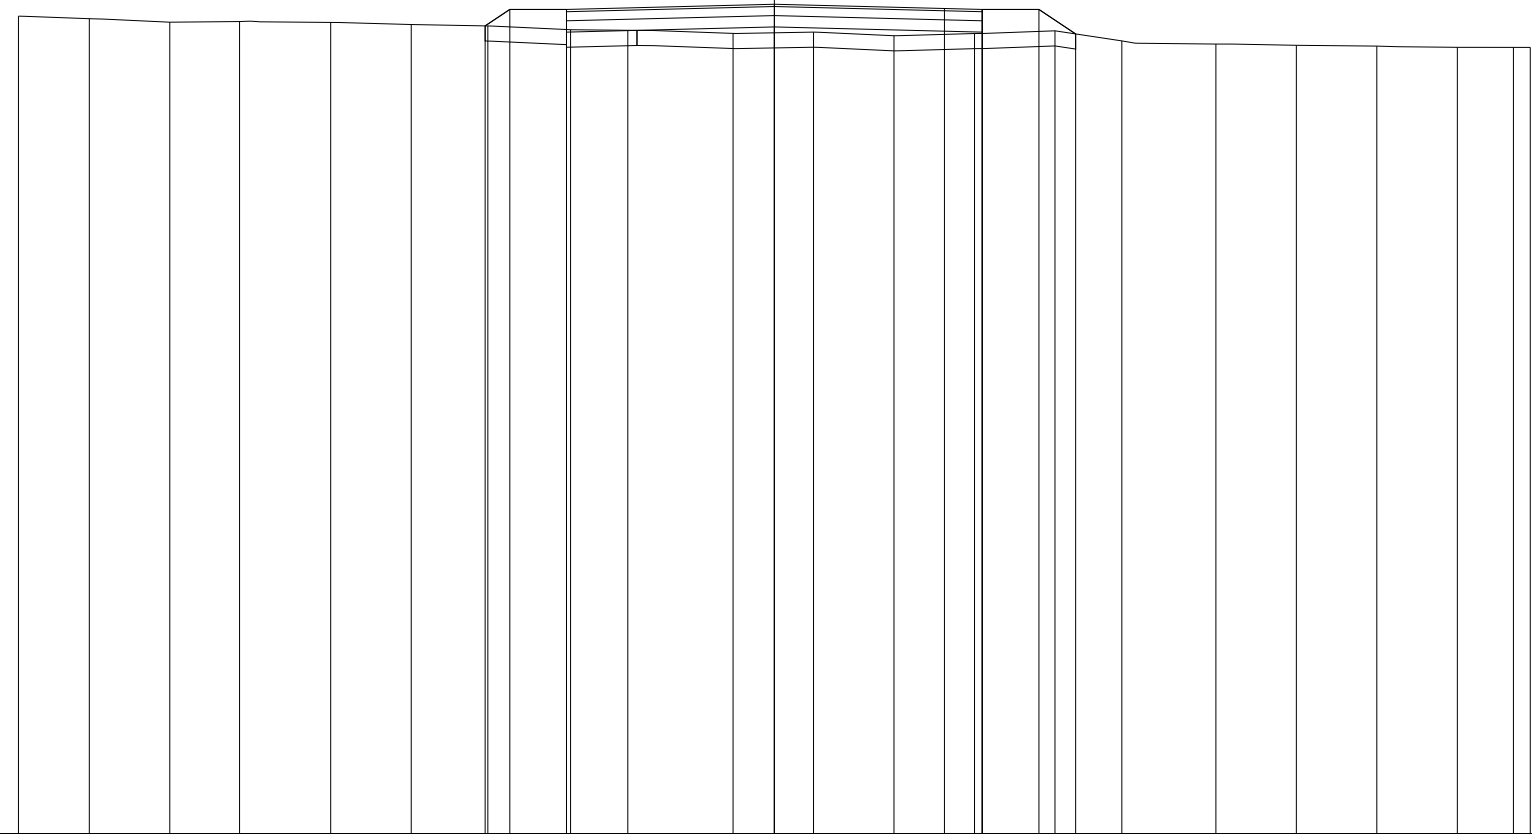


QUOTE TERRENO	90.81	90.78	90.73	90.74	90.73	90.70	90.68	90.63	90.62	90.58	90.60	90.55	90.58	90.62	90.48	90.44	90.43	90.41	90.40	90.40	90.40
PARZIALI TERRENO		0.94	1.06	0.92	1.21	1.07	1.01	1.09	0.76	1.39	1.07	1.06	1.07	1.06	0.89	1.24	1.07	1.06	1.07	0.74	0.22
PROGRESSIVE TERRENO	-10.00	-9.06	-8.00	-7.08	-5.87	-4.80	-3.79	-2.70	-1.94	-0.55	0.52	1.58	2.65	3.71	4.60	5.84	6.91	7.97	9.04	9.78	10.00
QUOTE USURA							90.90	90.90		90.97			90.91	90.90							
PARZIALI USURA									2.75		2.25		0.50								
QUOTE RILEVATO							90.68	90.90	90.60	90.90	90.67		90.90	90.60	90.90	90.58					
PARZIALI RILEVATO							0.33	0.75		2.75		2.75	0.75	0.49							
PROGRESSIVE RILEVATO							-3.83	-3.50	-2.75	-2.75	0.00		2.75	2.75	3.50	3.99					

PROFILO C_49

SEZIONE C49_4

PROGRESSIVA 150.00

RILEVATO
 A1 0.20 m²
 A2 0.04 m²
 A3 0.26 m²
 Totale: 0.50 m²
 STERRO
 B1 0.03 m²
 B2 0.04 m²
 Totale: 0.07 m²
 FONDAZIONE - MISTO CEMENTATO
 C1 0.84 m²
 BONIFICA IN TRINCEA
 F1 0.37 m²
 F2 0.28 m²
 Totale: 0.65 m²
 STRATO BITUMINOSO - USURA
 a1 5.50 m
 STRATO BITUMINOSO - BASE-BINDER
 b1 5.50 m
 SCOTICO
 c1 1.57 m
 c2 2.65 m
 c3 1.45 m
 Totale: 5.67 m
 VEGETALE mq
 v1 1.11 m
 v2 1.26 m
 Totale: 2.37 m

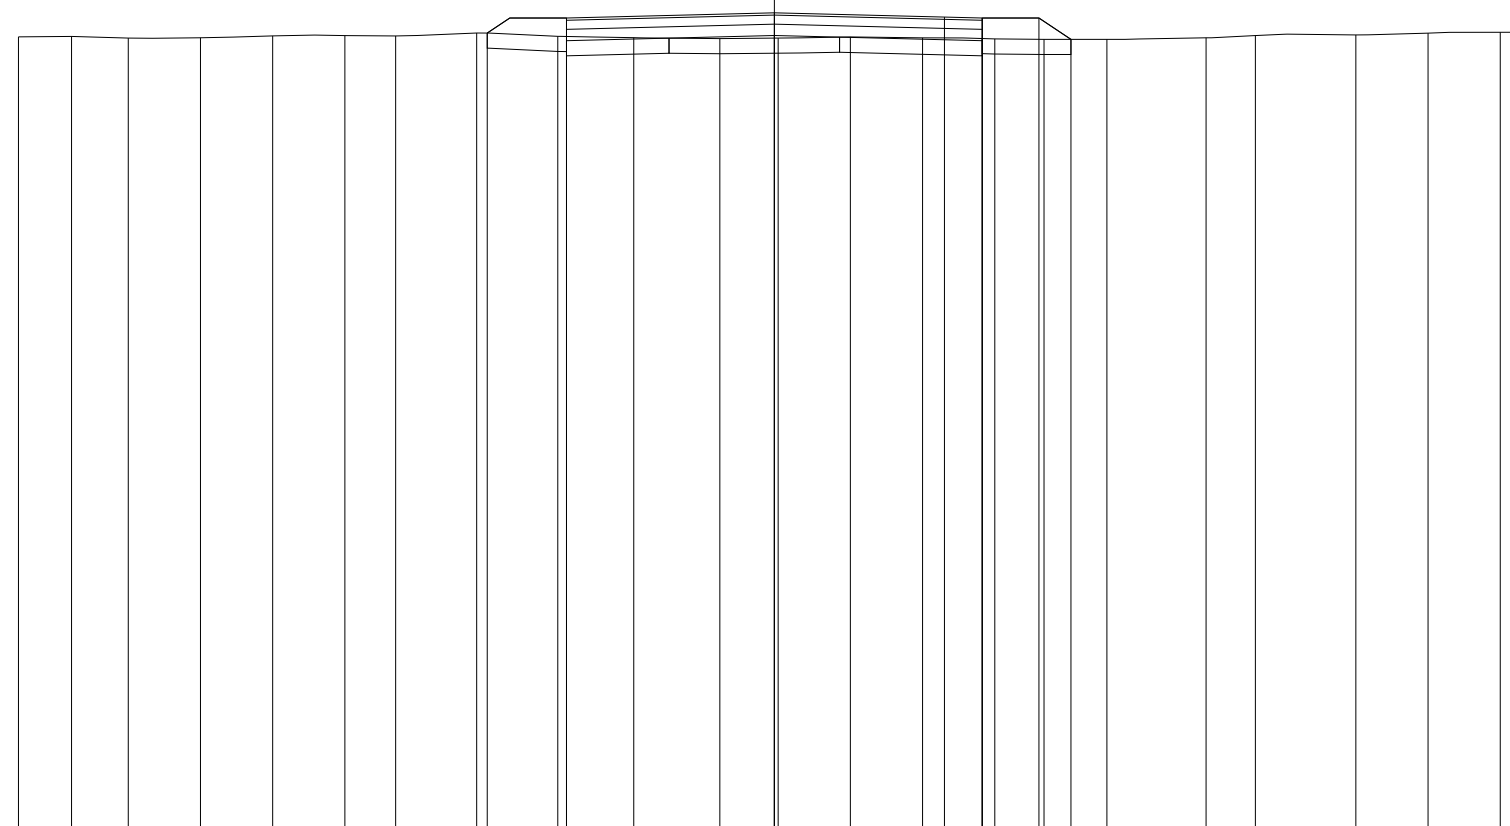

QUOTE TERRENO	90.54	90.54	90.52	90.53	90.55	90.55	90.55	90.59	90.54	90.53	90.51	90.52	90.54	90.52	90.51	90.50	90.50	90.52	90.55	90.56	90.59	90.60	90.60
PARZIALI TERRENO		0.70	0.75	0.96	0.95	0.96	0.67	1.07	1.07	1.01	1.14	0.77	0.96	0.95	0.96	0.65	0.83	1.31	0.65	1.33	0.96	0.95	0.40
PROGRESSIVE TERRENO	-10.00	-9.30	-8.55	-7.59	-6.64	-5.68	-5.01	-3.94	-2.87	-1.86	-0.72	0.05	1.01	1.96	2.92	3.57	4.40	5.71	6.36	7.69	8.65	9.60	10.00
QUOTE USURA									90.79			90.86		90.80	90.79								
PARZIALI USURA										2.75			2.25	0.50									
QUOTE RILEVATO								90.59	90.49	90.79		90.56		90.79	90.49	90.79	90.50						
PARZIALI RILEVATO									1.05		2.75			2.75		0.75	0.42						
PROGRESSIVE RILEVATO								-3.80	-2.75	-2.75		0.00		2.75	2.75	3.50	3.92						

PROFILO C_49


SEZIONE C49_6

PROGRESSIVA 250.00

RILEVATO
 A1 0.26 m²
 A2 0.14 m²
 Totale: 0.40 m²
 STERRO
 B1 0.29 m²
 FONDAZIONE - MISTO CEMENTATO
 C1 0.82 m²
 BONIFICA IN TRINCEA
 F1 1.10 m²
 STRATO BITUMINOSO - USURA
 a1 5.50 m
 STRATO BITUMINOSO - BASE-BINDER
 b1 5.50 m
 SCOTICO
 c1 1.39 m
 c2 1.57 m
 Totale: 2.96 m
 VEGETALE mq
 v1 1.25 m
 v2 1.04 m
 Totale: 2.29 m

81

100 100

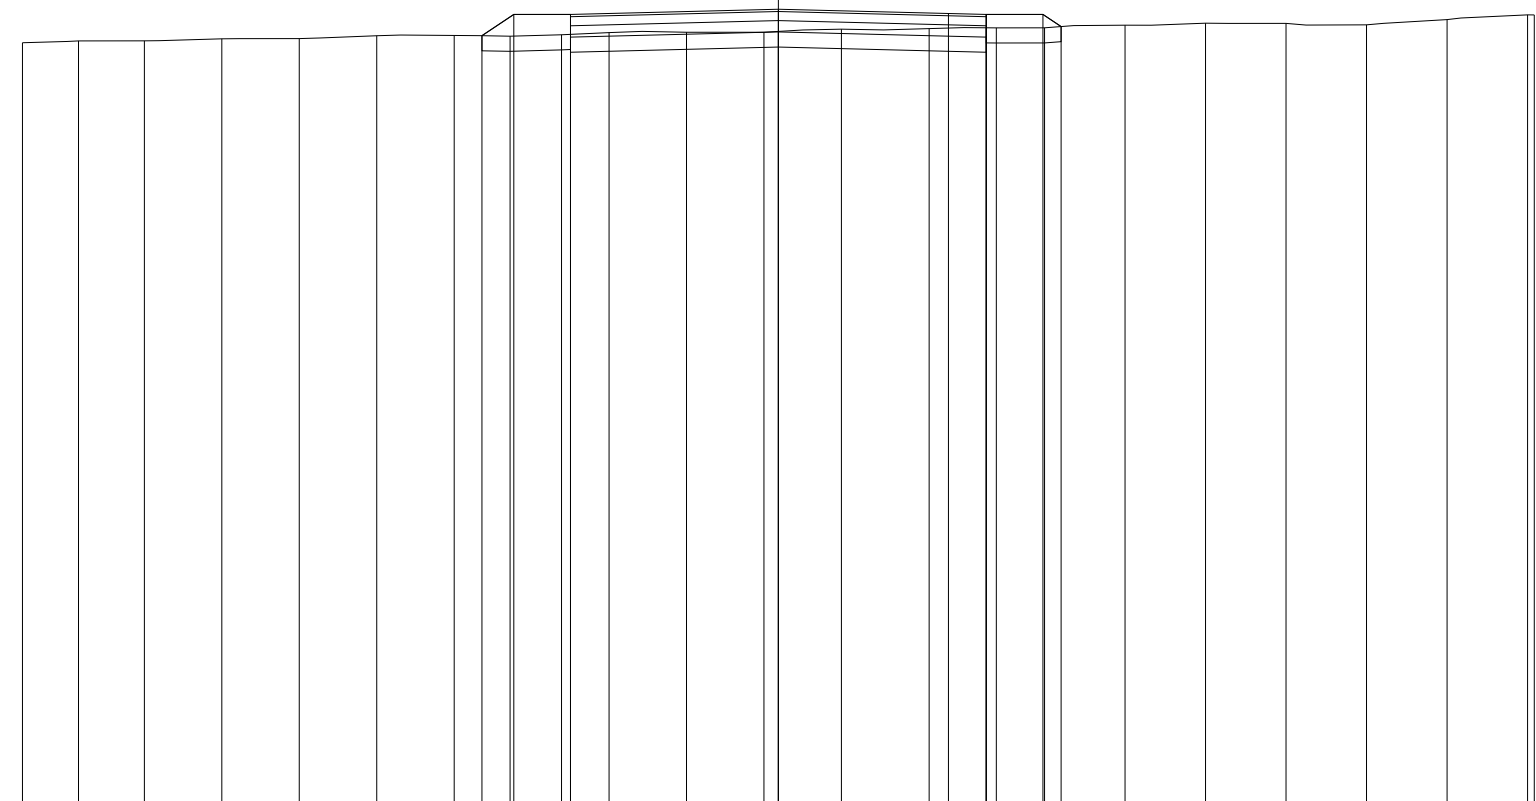


QUOTE TERRENO	91.05	91.07	91.07	91.10	91.10	91.14	91.15	91.14	91.15	91.18	91.19	91.19	91.23	91.24	91.25	91.25	91.28	91.31	91.31	91.29	91.36	91.42	91.42
PARZIALI TERRENO	0.74	0.87	1.03	1.02	1.03	1.02	0.74	0.68	0.63	1.02	1.03	1.02	1.16	0.89	0.64	1.07	1.06	1.07	1.06	1.07	1.06	0.09	0.09
PROGRESSIVE TERRENO	-10.00	-9.26	-8.39	-7.36	-6.34	-5.31	-4.29	-3.55	-2.87	-2.24	-1.22	-0.19	0.83	1.99	2.88	3.52	4.59	5.65	6.72	7.78	8.85	9.91	10.00
QUOTE USURA								91.42			91.49			91.44	91.42								
PARZIALI USURA										2.75			2.25		0.50								
QUOTE RILEVATO							91.14	91.42	91.12	91.42		91.19		91.42	91.12	91.42	91.26						
PARZIALI RILEVATO							0.42	0.75		2.75			2.75		0.75	0.24							
PROGRESSIVE RILEVATO							-3.92	-3.50	-2.75	-2.75		0.00		2.75	2.75	3.50	3.74						

PROFILO C_49

SEZIONE C49_7

PROGRESSIVA 300.00

RILEVATO
 A1 0.25 m²
 A2 0.05 m²
 A3 0.22 m²
 Totale: 0.52 m²
 STERRO
 B1 0.03 m²
 B2 0.03 m²
 Totale: 0.06 m²
 FONDAZIONE - MISTO CEMENTATO
 C1 0.84 m²
 BONIFICA IN TRINCEA
 F1 0.31 m²
 F2 0.29 m²
 Totale: 0.60 m²
 STRATO BITUMINOSO - USURA
 a1 5.50 m
 STRATO BITUMINOSO - BASE-BINDER
 b1 5.50 m
 SCOTICO
 c1 1.45 m
 c2 2.83 m
 c3 1.54 m
 Totale: 5.82 m
 VEGETALE mq
 v1 1.22 m
 v2 1.11 m
 Totale: 2.33 m

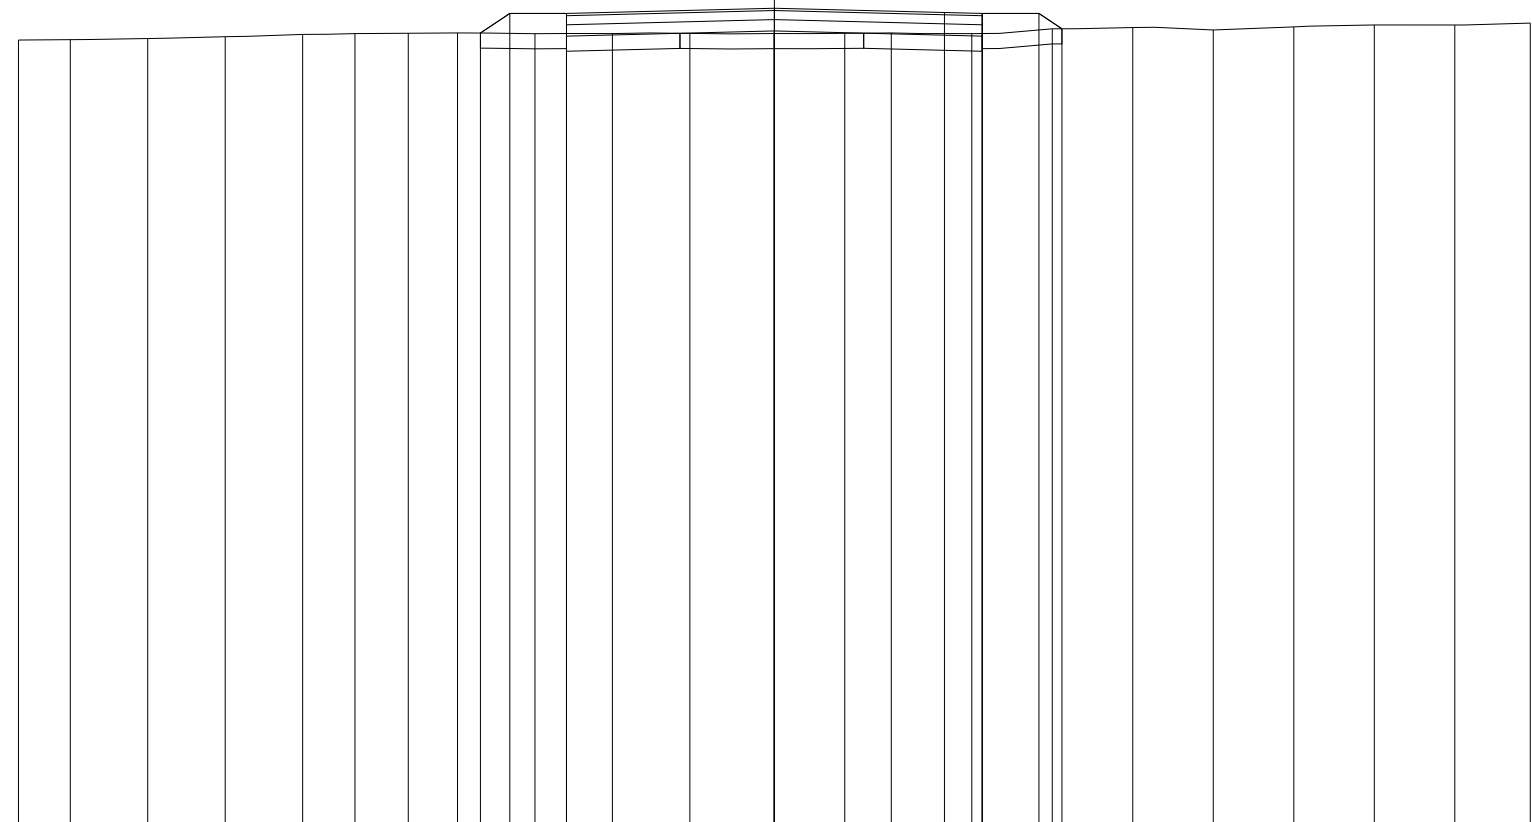

81

100 100

QUOTE TERRENO	91.44	91.45	91.46	91.49	91.52	91.53	91.53	91.54	91.53	91.53	91.53	91.53	91.53	91.53	91.54	91.53	91.59	91.61	91.58	91.62	91.64	91.64	91.67	
PARZIALI TERRENO	0.69	1.02	1.02	1.03	0.69	0.71	0.65	1.02	1.03	1.02	1.12	0.93	0.62	1.06	1.07	1.06	1.07	1.06	1.07	1.06	1.06	1.00		
PROGRESSIVE TERRENO	-10.00	-9.31	-8.29	-7.27	-6.24	-5.55	-4.84	-4.19	-3.17	-2.14	-1.12	0.00	0.93	1.55	2.61	3.68	4.74	5.81	6.87	7.94	9.00	10.00		
QUOTE USURA									91.79			91.86			91.81	91.79								
PARZIALI USURA										2.75			2.25		0.50									
QUOTE RILEVATO									91.53	91.79	91.49	91.79		91.56		91.79	91.49	91.79	91.59					
PARZIALI RILEVATO									0.39	0.75		2.75		2.75		0.75	0.30							
PROGRESSIVE RILEVATO									-3.89	-3.50	-2.75	-2.75		0.00		2.75	2.75	3.50	3.80					

PROFILO C_49


SEZIONE C49_9

PROGRESSIVA 400.00

RILEVATO
 A1 0.08 m²
 A2 0.05 m²
 Totale: 0.13 m²
 STERRO
 B1 1.06 m²
 FONDAZIONE - MISTO CEMENTATO
 C1 0.84 m²
 BONIFICA IN TRINCEA
 F1 1.10 m²
 STRATO BITUMINOSO - USURA
 a1 5.50 m
 STRATO BITUMINOSO - BASE-BINDER
 b1 5.50 m
 SCOTICO
 c1 1.24 m
 c2 1.29 m
 Totale: 2.53 m
 VEGETALE mq
 v1 0.92 m
 v2 0.86 m
 Totale: 1.78 m

83

100 100

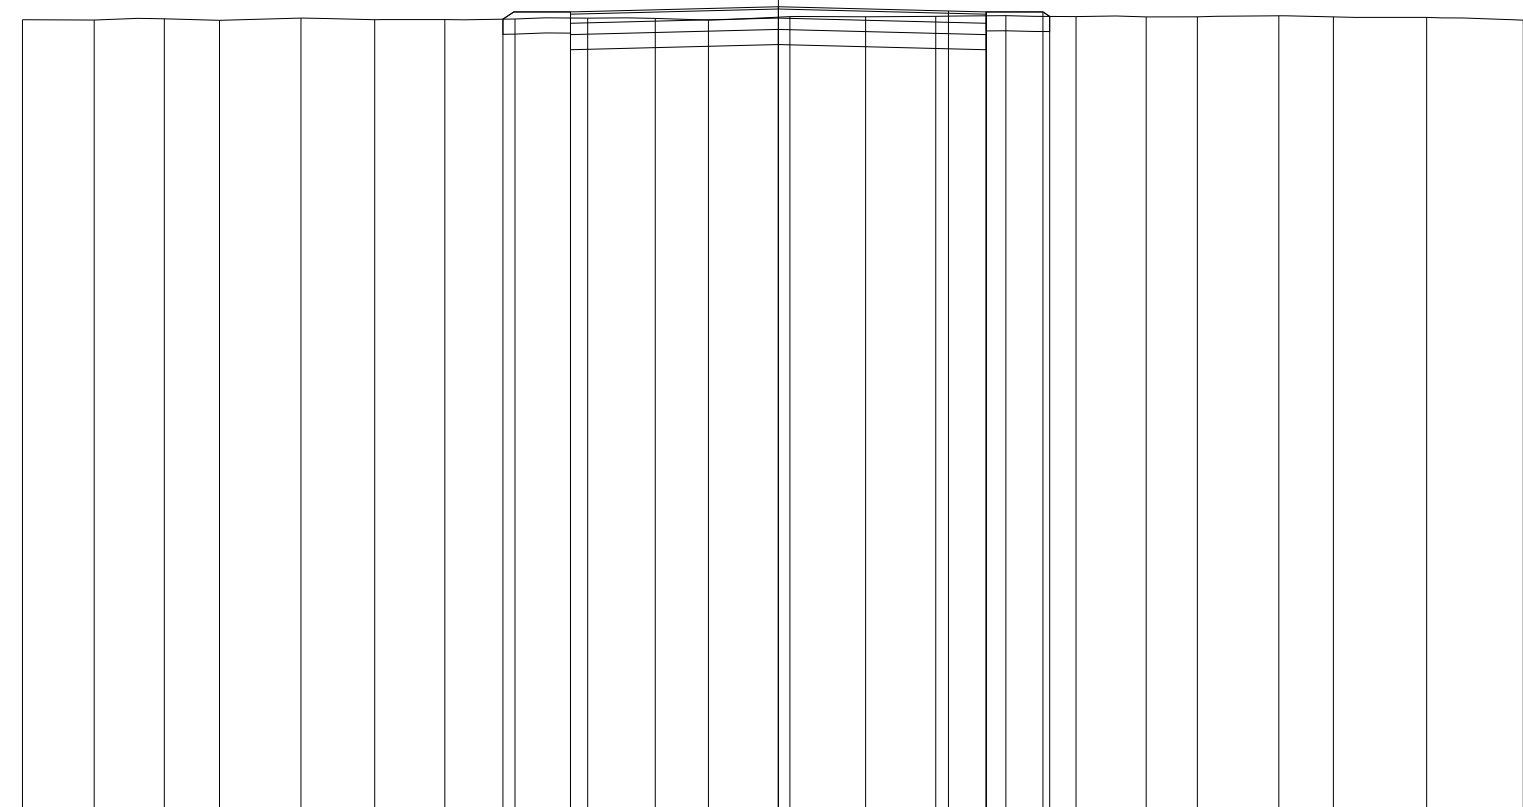

QUOTE TERRENO	93.43	93.43	93.45	93.43	93.46	93.43	93.44	93.44	93.45	93.45	93.43	93.47	93.47	93.48	93.49	93.47	93.47	93.47	93.49	93.47	93.46	93.43	93.43	
PARZIALI TERRENO		0.95	0.93	0.73	1.07	0.98	0.93	0.93	0.96	0.89	0.70	1.08	1.00	0.93	0.93	0.93	0.93	0.67	1.08	0.72	1.24	1.27	0.15	0.15
PROGRESSIVE TERRENO	-10.00	-9.05	-8.12	-7.39	-6.32	-5.34	-4.41	-3.48	-2.52	-1.63	-0.93	0.15	1.15	2.08	3.01	3.94	4.87	5.54	6.62	7.34	8.58	9.85	10.00	10.00
QUOTE USURA								93.54	93.54			93.60		93.55	93.54									
PARZIALI USURA										2.75		2.25		0.50										
QUOTE RILEVATO							93.44	93.24	93.54			93.30		93.54	93.24	93.54	93.48							
PARZIALI RILEVATO								0.89		2.75		2.75		2.75		0.75	0.09							
PROGRESSIVE RILEVATO							-3.64	-2.75	-2.75			0.00		2.75	2.75	3.50	3.59							

PROFILO C_49


SEZIONE C49_10

PROGRESSIVA 450.00

RILEVATO	
A1	0.22 m ²
A2	0.22 m ²
Totale:	0.44 m ²
STERRO	
B1	0.31 m ²
FONDAZIONE - MISTO CEMENTATO	
C1	0.82 m ²
BONIFICA IN TRINCEA	
F1	1.10 m ²
STRATO BITUMINOSO - USURA	
a1	5.50 m
STRATO BITUMINOSO - BASE-BINDER	
b1	5.50 m
SCOTICO	
c1	1.54 m
c2	1.50 m
Totale:	3.04 m
VEGETALE mq	
v1	1.17 m
v2	1.22 m
Totale:	2.39 m

83

100 100

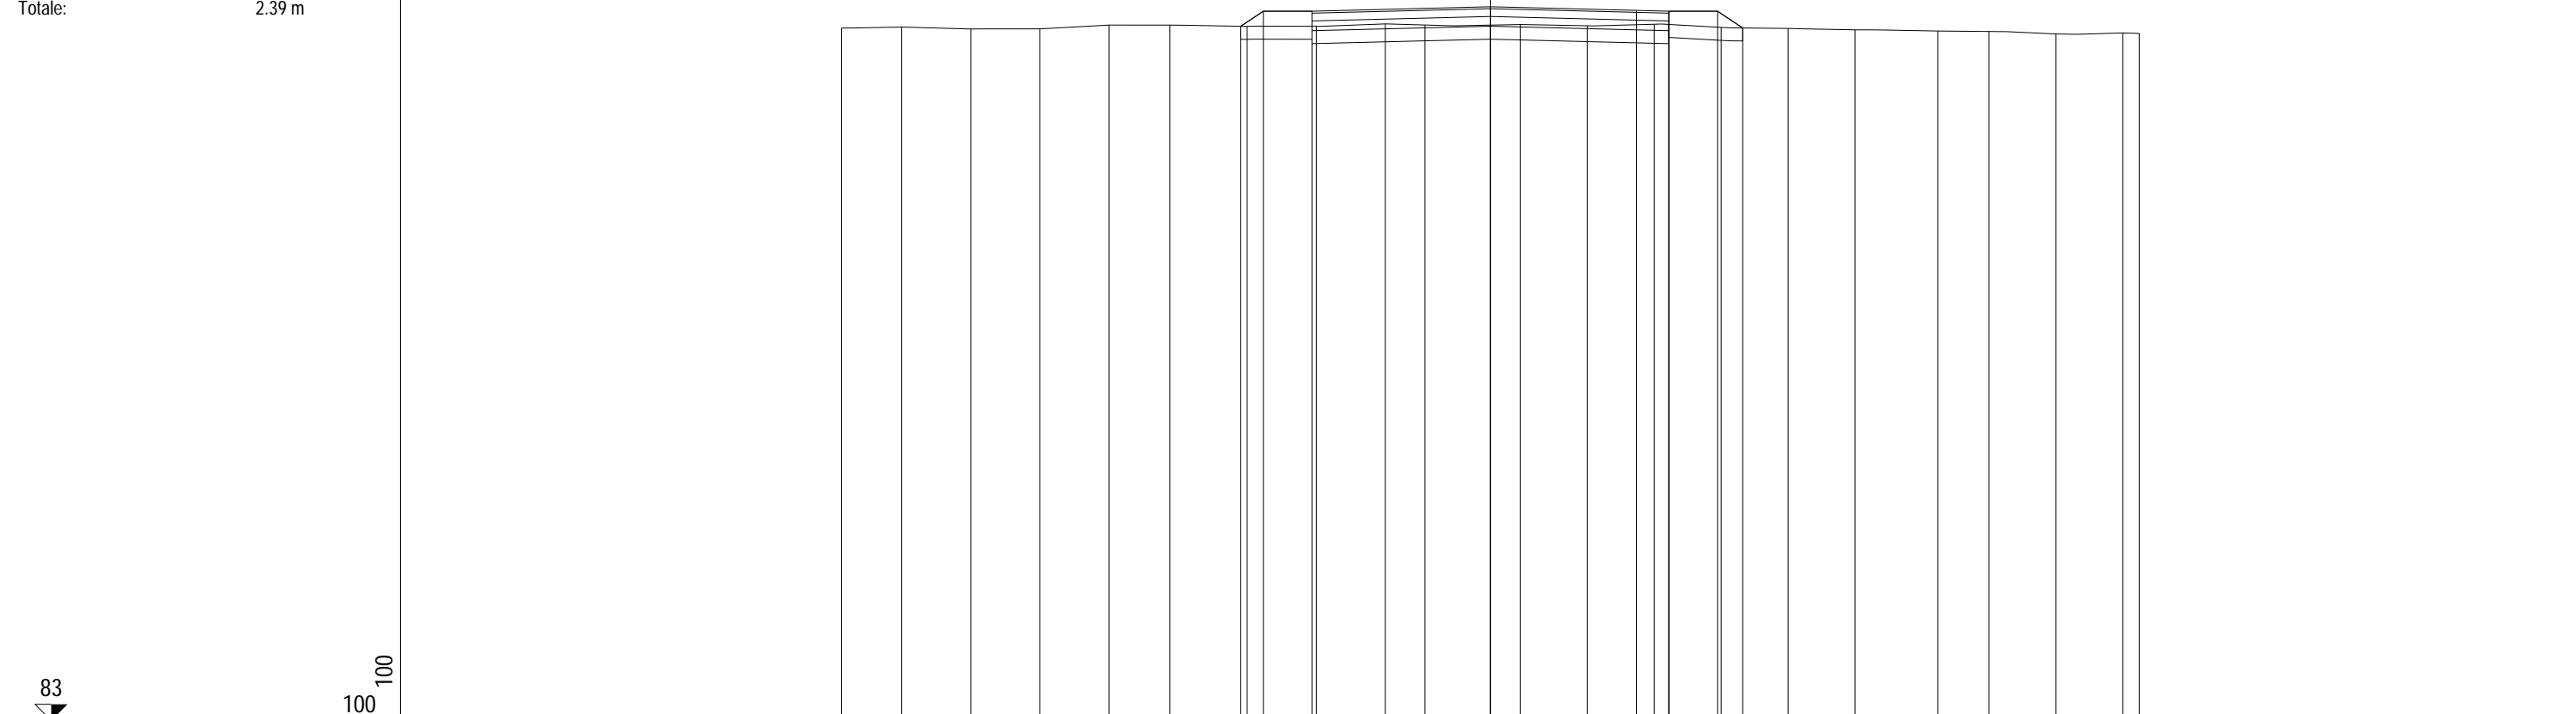


QUOTE TERRENO	93.67	93.69	93.66	93.66	93.72	93.72	93.70	93.70	93.74	93.72	93.73	93.71	93.73	93.68	93.67	93.64	93.63	93.62	93.58	93.60	93.59
PARZIALI TERRENO	0.93	1.06	1.07	1.06	0.94	1.19	1.07	1.06	0.61	1.47	1.03	1.03	1.04	1.03	1.03	1.28	0.78	1.03	1.03	0.26	
PROGRESSIVE TERRENO	-10.00	-9.07	-8.01	-6.94	-5.88	-4.94	-3.75	-2.68	-1.62	-1.01	0.46	1.49	2.52	3.56	4.59	5.62	6.90	7.68	8.71	9.74	10.00
QUOTE USURA							93.93				94.00		93.94	93.93							
PARZIALI USURA									2.75			2.25	0.50								
QUOTE RILEVATO							93.70	93.93			93.70		93.93	93.63			93.93	93.67			
PARZIALI RILEVATO							0.35	0.75		2.75		2.75		0.75			0.39				
PROGRESSIVE RILEVATO							-3.85	-3.50			0.00		2.75	2.75			3.50	3.89			

PROFILO C_49

SEZIONE C49_11

PROGRESSIVA 500.00

RILEVATO
 A1 0.32 m²
 A2 0.09 m²
 Totale: 0.41 m²
 STERRO
 B1 2.96 m²
 FONDAZIONE - MISTO CEMENTATO
 C1 0.82 m²
 BONIFICA IN TRINCEA
 F1 1.10 m²
 STRATO BITUMINOSO - USURA
 a1 5.50 m
 STRATO BITUMINOSO - BASE-BINDER
 b1 5.50 m
 SCOTICO
 c1 1.51 m
 c2 1.84 m
 Totale: 3.35 m
 VEGETALE mq
 v1 1.53 m
 v2 1.15 m
 Totale: 2.68 m

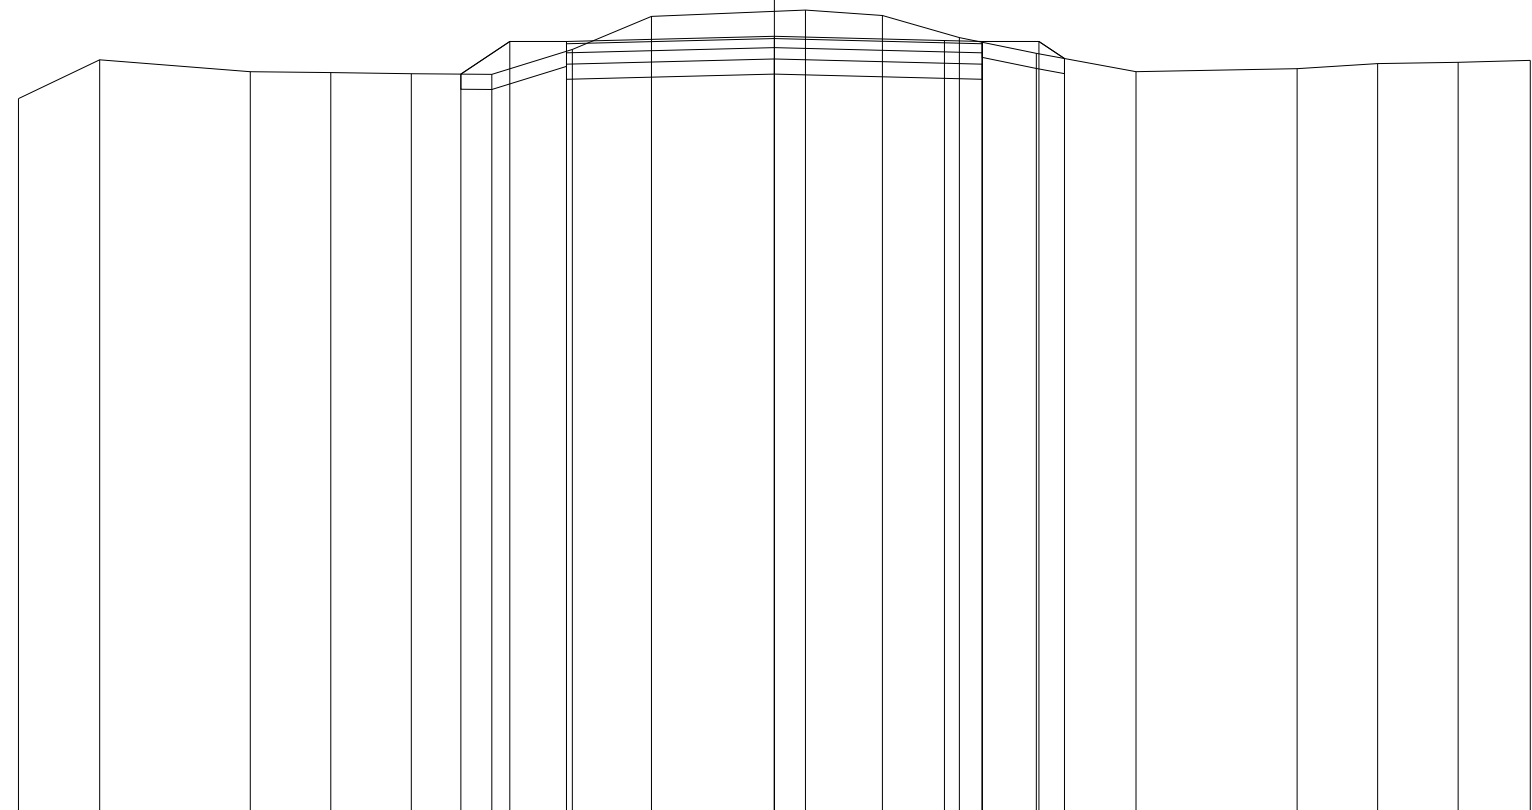

84

100 100

QUOTE TERRENO	93.51	94.02	93.86	93.85	93.84	93.83	94.16	94.60	94.68	94.61	94.32	94.11	93.87	93.90	93.97	93.99	94.01
PARZIALI TERRENO	1.07	2.00	1.06	1.07	1.06	1.07	1.04	2.04	1.02	1.02	1.02	1.31	2.14	1.06	1.07	0.95	
PROGRESSIVE TERRENO	-10.00	-8.93	-6.93	-5.87	-4.80	-3.74	-2.67	-1.63	0.41	1.43	2.45	3.47	4.78	6.92	7.98	9.05	10.00
QUOTE USURA							94.26		94.33		94.28	94.26					
PARZIALI USURA								2.75		2.25	0.50						
QUOTE RILEVATO						93.83	94.26		94.03		94.26	93.96		94.26	94.04		
PARZIALI RILEVATO						0.65	0.75		2.75		2.75	0.75		0.34			
PROGRESSIVE RILEVATO						-4.15	-3.50	-2.75	0.00		2.75	2.75		3.50	3.84		


PROFILO C_49

SEZIONE C49_15

PROGRESSIVA 700.00

RILEVATO
 A1 0.49 m²
 STERRO
 B1 0.57 m²
 FONDAZIONE - MISTO CEMENTATO
 C1 0.84 m²
 BONIFICA IN TRINCEA
 F1 0.37 m²
 F2 0.23 m²
 Totale: 0.60 m²
 STRATO BITUMINOSO - USURA
 a1 5.50 m
 STRATO BITUMINOSO - BASE-BINDER
 b1 5.50 m
 SCOTICO
 c1 5.33 m
 VEGETALE mq
 v1 1.33 m
 v2 1.27 m
 Totale: 2.60 m

86
 100 100

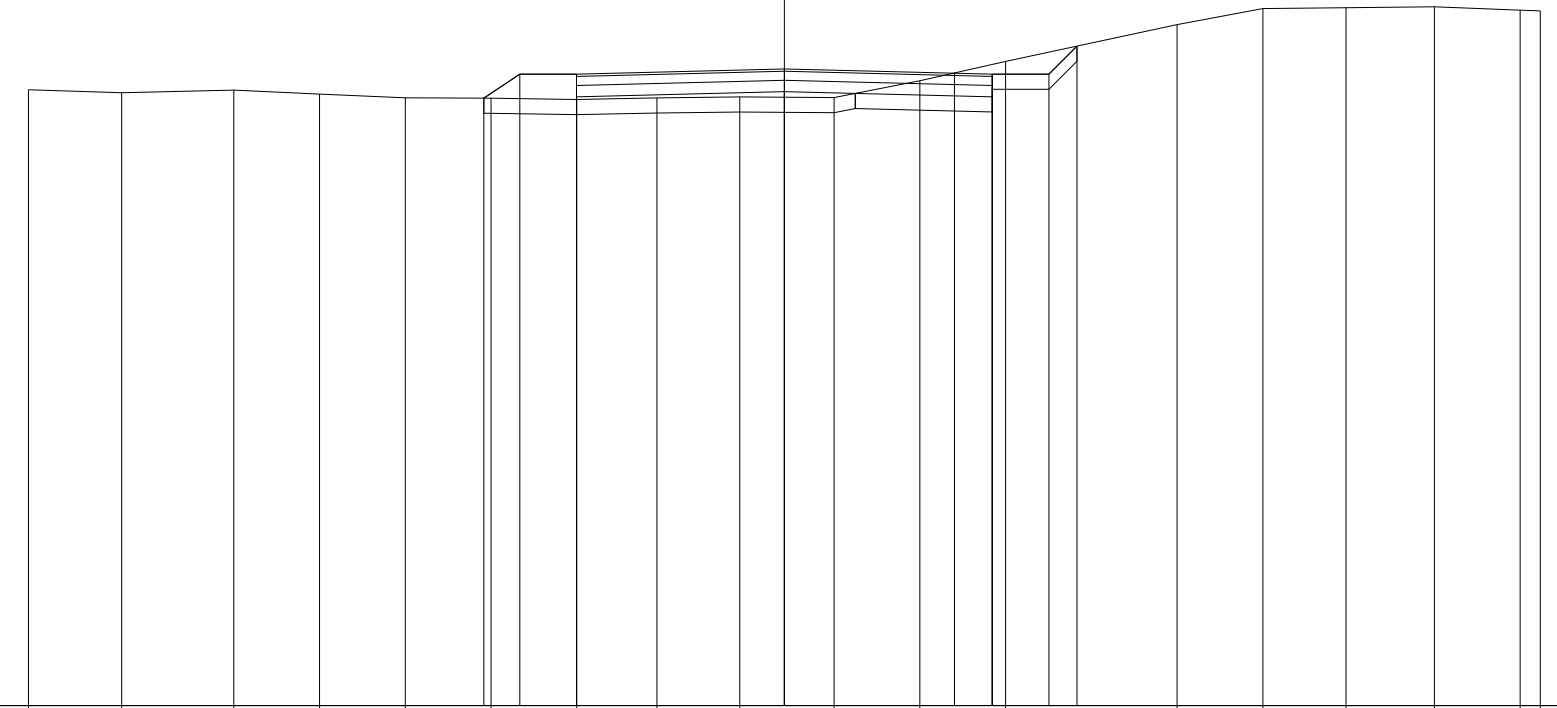

QUOTE TERRENO	94.14	94.11	94.14	94.09	94.04	94.03	94.02	94.04	94.05	94.04	94.26	94.52	95.01	95.22	95.23	95.24	95.20	95.19
PARZIALI TERRENO		1.23	1.49	1.13	1.14	1.13	1.13	1.06	1.10	1.25	1.13	1.14	2.27	1.13	1.10	1.17	1.13	0.27
PROGRESSIVE TERRENO	-10.00	-8.77	-7.28	-6.15	-5.01	-3.88	-2.75	-1.69	-0.59	0.66	1.79	2.93	5.20	6.33	7.43	8.60	9.73	10.00
QUOTE USURA							94.35			94.42		94.36	94.35					
PARZIALI USURA								2.75			2.25	0.50						
QUOTE RILEVATO						94.03	94.05	94.05	94.12			94.35	94.05	94.35	94.72			
PARZIALI RILEVATO						0.48	0.75		2.75		2.75	0.75	0.37					
PROGRESSIVE RILEVATO						-3.98	-3.50	-2.75	0.00			2.75	2.75	3.50	3.87			

PROFILO C_49


SEZIONE C49_19

PROGRESSIVA 900.00

RILEVATO
 A1 0.14 m²
 STERRO
 B1 0.87 m²
 FONDAZIONE - MISTO CEMENTATO
 C1 0.82 m²
 BONIFICA IN TRINCEA
 F1 1.10 m²
 F2 0.18 m²
 Totale: 1.28 m²
 STRATO BITUMINOSO - USURA
 a1 5.50 m
 STRATO BITUMINOSO - BASE-BINDER
 b1 5.50 m
 SCOTICO
 c1 1.37 m
 VEGETALE mq
 v1 1.01 m
 v2 0.93 m
 Totale: 1.94 m

84

100 100

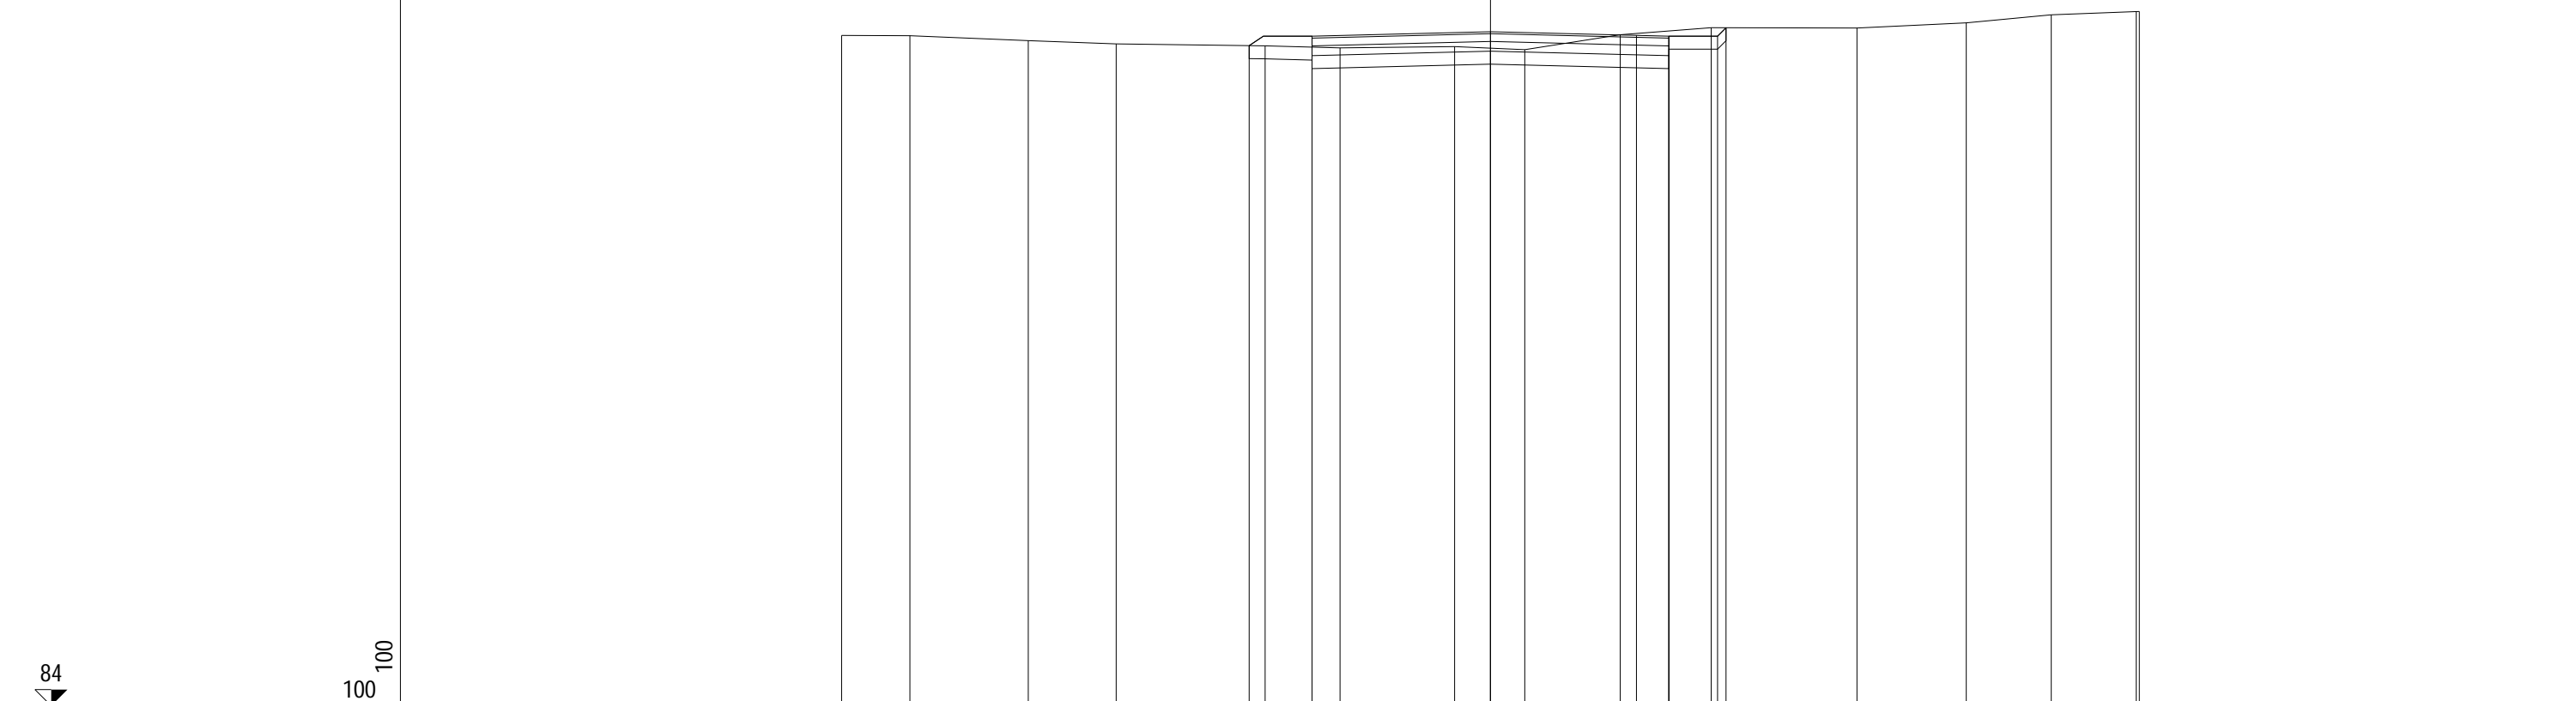

QUOTE TERRENO	94.33	94.33	94.25	94.20	94.17	94.14	94.16	94.11	94.34	94.45	94.45	94.53	94.65	94.70	94.70
PARZIALI TERRENO		1.05	1.83	1.35	2.30	1.15	1.77	1.08	1.47	1.40	2.25	1.68	1.31	1.31	0.05
PROGRESSIVE TERRENO	-10.00	-8.95	-7.12	-5.77	-3.47	-2.32	-0.55	0.53	2.00	3.40	5.65	7.33	8.64	9.95	10.00
QUOTE USURA					94.32		94.39		94.33	94.32					
PARZIALI USURA						2.75		2.25	0.50						
QUOTE RILEVATO					94.18	94.02	94.32	94.09	94.32	94.02	94.32	94.45			
PARZIALI RILEVATO					0.97	2.75		2.75	0.75	0.13					
PROGRESSIVE RILEVATO					-3.72	-2.75	-2.75	0.00	2.75	2.75	3.50	3.63			

