

**CORRIDOIO PLURIMODALE ADRIATICO
ITINERARIO MAGLIE - SANTA MARIA DI LEUCA**

S.S. N° 275 "DI S. MARIA DI LEUCA"

LAVORI DI AMMODERNAMENTO E ADEGUAMENTO ALLA SEZ. B DEL D.M. 5.11.2001

S.S. 16 dal km 981+700 al km 985+386 - S.S. 275 dal Km 0+000 al km 37+000

1° Lotto: Dal Km 0+000 di prog. al Km 23+300 di prog.

PROGETTO DEFINITIVO

COD. BA283

PROGETTAZIONE: ANAS - COORDINAMENTO TERRITORIALE ADRIATICA

I PROGETTISTI

Ing. Alberto SANCHIRICO - Progettista e Coordinatore
Ing. Simona MASCIULLO - Progettista

COLLABORATORI

Geom. Andrea DELL'ANNA
Geom. Massimo MARTANO
Geom. Giuseppe CALO'

IL GEOLOGO

Dott. Pasquale SCORCIA

IL COORDINATORE DELLA SICUREZZA IN FASE DI PROGETTAZIONE

Ing. Alberto SANCHIRICO

IL RESPONSABILE DEL PROCEDIMENTO

Ing. Gianfranco PAGLIALUNGA

RESPONSABILE PROJECT MANAGEMENT PUGLIA

Ing. Nicola MARZI

ATTIVITA' DI SUPPORTO



Via Amendola 172/c - BARI
Direttore Tecnico
Prof. Ing. Matteo Ranieri

- Particolari Costruttivi e Decorativi
- Computi Metrici

**PROGETTO STRADALE
COMPLANARE N.50
SEZIONI TRASVERSALI - ROTATORIA**

CODICE PROGETTO

PROGETTO LIV. PROG. N. PROG.

L0503A D 1701

NOME FILE

S00_PS01-81_TRA_SZ01_A.dwg

CODICE
ELAB.

S00PS50TRASZ02

REVISIONE

SCALA:

A

1:200


REV.	DESCRIZIONE	DATA	REDATTO	VERIFICATO	APPROVATO
A	REVISIONE DEL PROGETTO DEFINITIVO	Giugno 2018			

PROFILO ROT_C50

SEZIONE Rot50_1

PROGRESSIVA 0.00

RILEVATO
 A1 3.83 m²
 FONDAZIONE - MISTO CEMENTATO
 C1 1.50 m²
 STRATO BITUMINOSO - USURA
 a1 9.00 m
 STRATO BITUMINOSO - BASE-BINDER
 b1 9.00 m
 SCOTICO
 c1 0.40 m
 c2 11.86 m
 c3 0.40 m
 Totale: 12.66 m

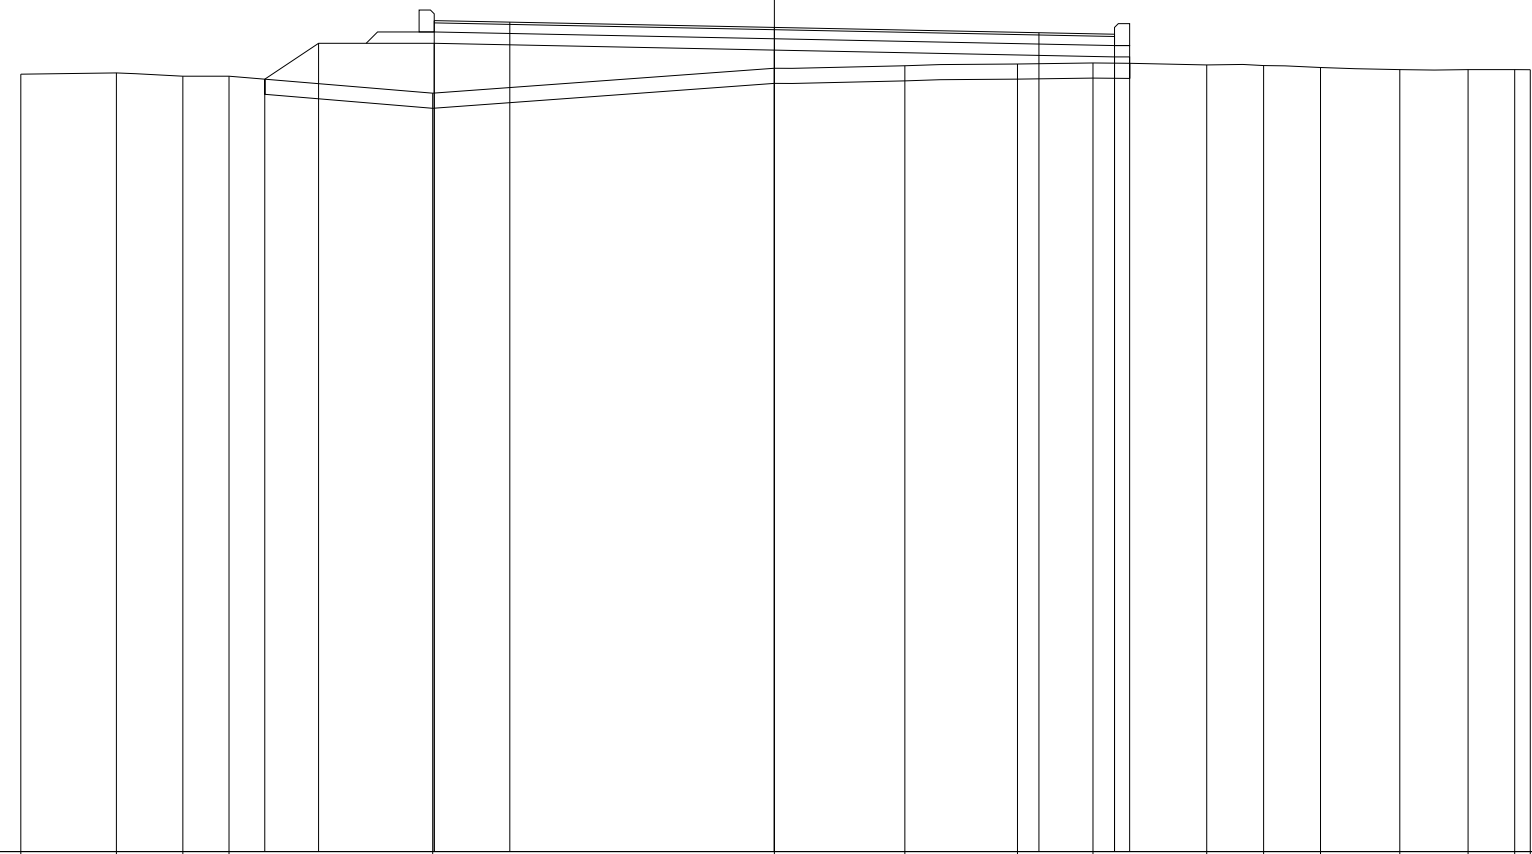

84

100 100

QUOTE TERRENO			94.28	94.30	94.25	94.25		94.03		94.36	94.39	94.42	94.43		94.40	94.40	94.37	94.34	94.34	94.34	94.34	94.34
PARZIALI TERRENO				1.27	0.87	0.62		2.69		4.52		1.73	1.49	0.99	1.51	0.75	0.76	1.04	0.91	0.61	0.21	
PROGRESSIVE TERRENO			-9.97	-8.70	-7.83	-7.21		-4.52		0.00	1.73	3.22	4.21		5.72	6.47	7.23	8.27	9.18	9.79	10.00	
QUOTE USURA								94.99	94.97	94.90		94.83	94.81									
PARZIALI USURA								1.00		3.50		3.50	1.00									
QUOTE RILEVATO						94.22	94.69	94.69		94.60			94.51	94.51								
PARZIALI RILEVATO						0.71	1.53			4.50		4.50	0.20	0.20								
PROGRESSIVE RILEVATO						-6.74	-6.03	-4.50		0.00			4.50	4.70								

PROFILO ROT_C50

SEZIONE Rot50_2

PROGRESSIVA 20.00

STERRO
 B1 3.96 m²
 FONDAZIONE - MISTO CEMENTATO
 C1 1.47 m²
 STRATO BITUMINOSO - USURA
 a1 9.00 m
 STRATO BITUMINOSO - BASE-BINDER
 b1 9.00 m

85

100 100

QUOTE TERRENO	94.78	94.82	94.81	94.85	94.88	94.94	94.95	94.92	94.90	94.90	94.92	94.93	94.99	95.10	95.13	95.20	95.23	95.28	95.31
PARZIALI TERRENO	1.16	2.17	0.82	1.32	1.10	1.08	1.08	0.69	1.31	0.90	1.42	1.09	1.08	0.78	1.31	1.03	0.92	0.74	
PROGRESSIVE TERRENO	-10.00	-8.84	-6.67	-5.85	-4.53	-3.43	-2.35	-1.27	-0.58	0.73	1.63	3.05	4.14	5.22	6.00	7.31	8.34	9.26	10.00
QUOTE USURA					94.99	94.97			94.90			94.83	94.81						
PARZIALI USURA					1.00		3.50			3.50		1.00							
QUOTE RILEVATO			94.83		94.69				94.60				94.51	95.01	94.51	95.01	95.18		
PARZIALI RILEVATO			1.68			4.50				4.50			1.00	1.25	0.17				
PROGRESSIVE RILEVATO			-6.18		-4.50				0.00				4.50	5.50	5.50	6.75	6.92		

PROFILO ROT_C50

SEZIONE Rot50_3

PROGRESSIVA 40.85

RILEVATO
 A1 0.09 m²
 STERRO
 B1 1.62 m²
 FONDAZIONE - MISTO CEMENTATO
 C1 1.47 m²
 STRATO BITUMINOSO - USURA
 a1 9.00 m
 STRATO BITUMINOSO - BASE-BINDER
 b1 9.00 m
 SCOTICO
 c1 2.49 m

84

100 100


QUOTE TERRENO	94.57	94.60	94.61	94.61	94.62	94.63	94.64	94.64	94.68	94.69	94.71	94.76	94.75	94.79	94.80	94.85	94.90	94.93	94.93	94.94	94.93	94.92	94.92	94.93	94.94
PARZIALI TERRENO		1.10	0.71	0.76	0.74	0.73	0.65	0.62	0.69	0.85	0.63	0.87	1.16	1.16	0.82	1.49	1.09	1.22	0.79	0.86	0.66	0.62	0.81	0.63	0.34
PROGRESSIVE TERRENO	-10.00	-8.90	-8.19	-7.43	-6.69	-5.96	-5.31	-4.69	-4.00	-3.15	-2.52	-1.65	-0.49	0.67	1.49	2.98	4.07	5.29	6.08	6.94	7.60	8.22	9.03	9.66	10.00
QUOTE USURA								94.99	94.97				94.90			94.83	94.81								
PARZIALI USURA								1.00		3.50		3.50			1.00										
QUOTE RILEVATO						94.63		94.69					94.60				94.91	94.51							
PARZIALI RILEVATO						1.62		4.50				4.50			4.50										
PROGRESSIVE RILEVATO						-6.12		-4.50				0.00				4.50	4.50								

PROFILO ROT_C50

SEZIONE Rot50_5

PROGRESSIVA 80.00

RILEVATO
 A1 7.23 m²
 FONDAZIONE - MISTO CEMENTATO
 C1 1.59 m²
 TERRENO VEGETALE Sp. 20 cm
 V1 0.72 m²
 STRATO BITUMINOSO - USURA
 a1 9.00 m
 STRATO BITUMINOSO - BASE-BINDER
 b1 9.00 m
 SCOTICO
 c1 14.31 m

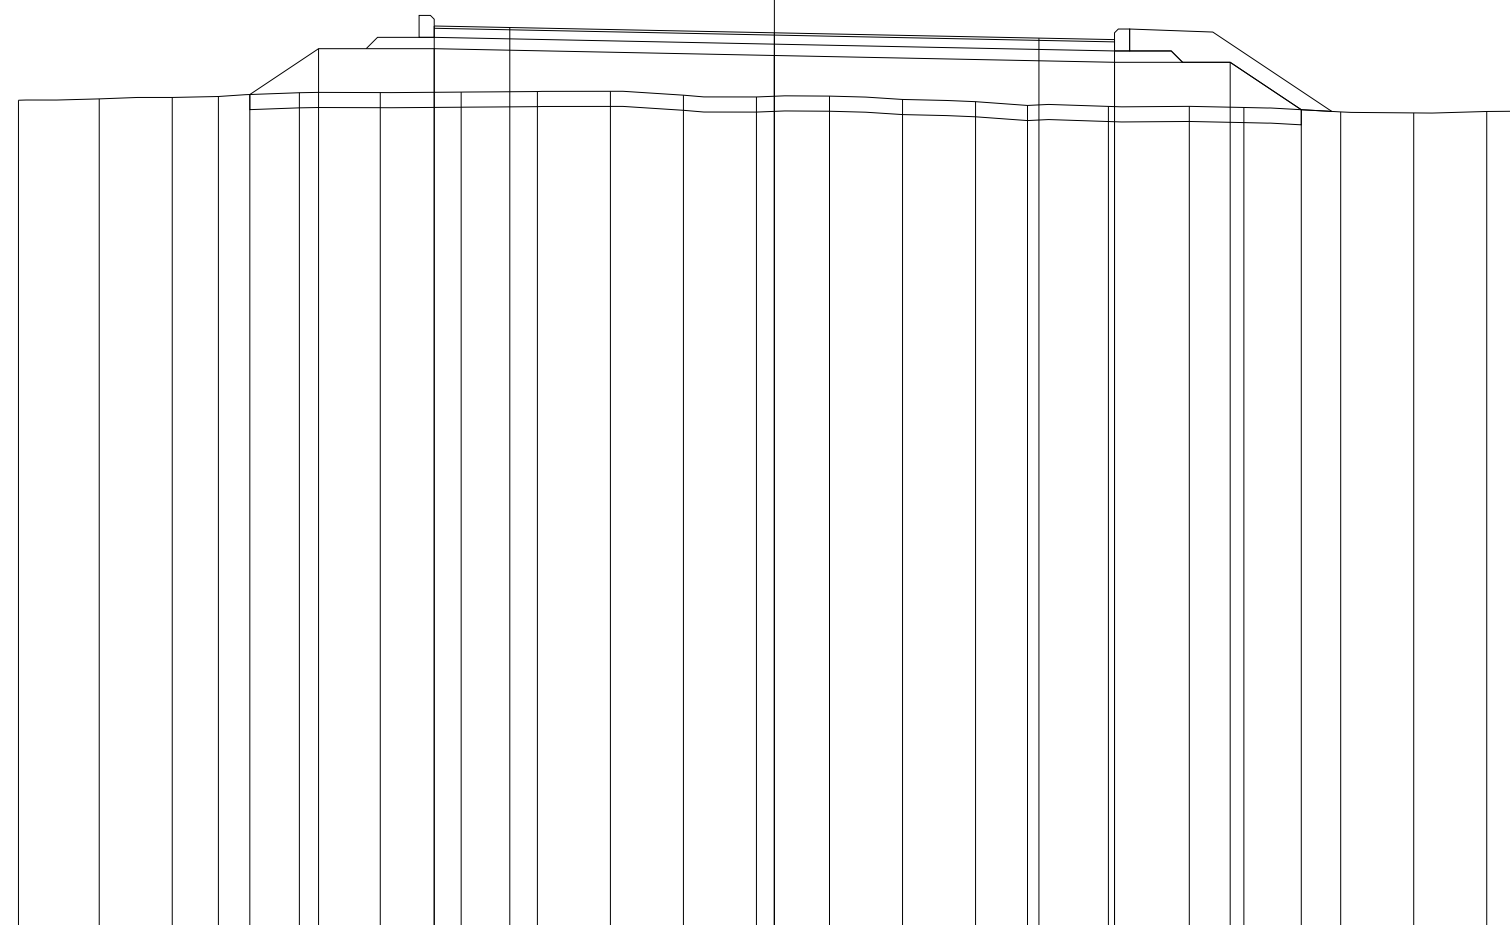

83

100 100


QUOTE TERRENO	94.01	94.03	94.04	94.06	94.11	94.11	94.12	94.12	94.13	94.08	94.05	94.06	94.02	93.99	93.94	93.93	93.93	93.91	93.85	93.84	93.86	93.86
PARZIALI TERRENO	1.07	0.96	0.61	1.08	1.07	1.07	1.00	0.97	0.97	0.96	0.97	0.97	0.96	0.69	1.07	1.07	0.72	1.28	0.97	0.96	0.58	
PROGRESSIVE TERRENO	-10.00	-8.93	-7.97	-7.36	-6.28	-5.21	-4.14	-3.14	-2.17	-1.20	-0.24	0.73	1.70	2.66	3.35	4.42	5.49	6.21	7.49	8.46	9.42	10.00
QUOTE USURA							94.99	94.97			94.90				94.83	94.81						
PARZIALI USURA							1.00		3.50			3.50			1.00							
QUOTE RILEVATO				94.08	94.69	94.69					94.60				94.51	94.51	93.88				93.86	93.86
PARZIALI RILEVATO				0.91	1.53				4.50			4.50			1.53	0.94	0.40				0.01	0.01
PROGRESSIVE RILEVATO				-6.94	-6.03	-4.50					0.00				4.50	6.03	6.97				9.86	9.87

PROFILO ROT_C50

SEZIONE Rot50_6

PROGRESSIVA 100.05

RILEVATO
 A1 4.38 m²
 FONDAZIONE - MISTO CEMENTATO
 C1 1.50 m²
 STRATO BITUMINOSO - USURA
 a1 9.00 m
 STRATO BITUMINOSO - BASE-BINDER
 b1 9.00 m
 SCOTICO
 c1 11.64 m

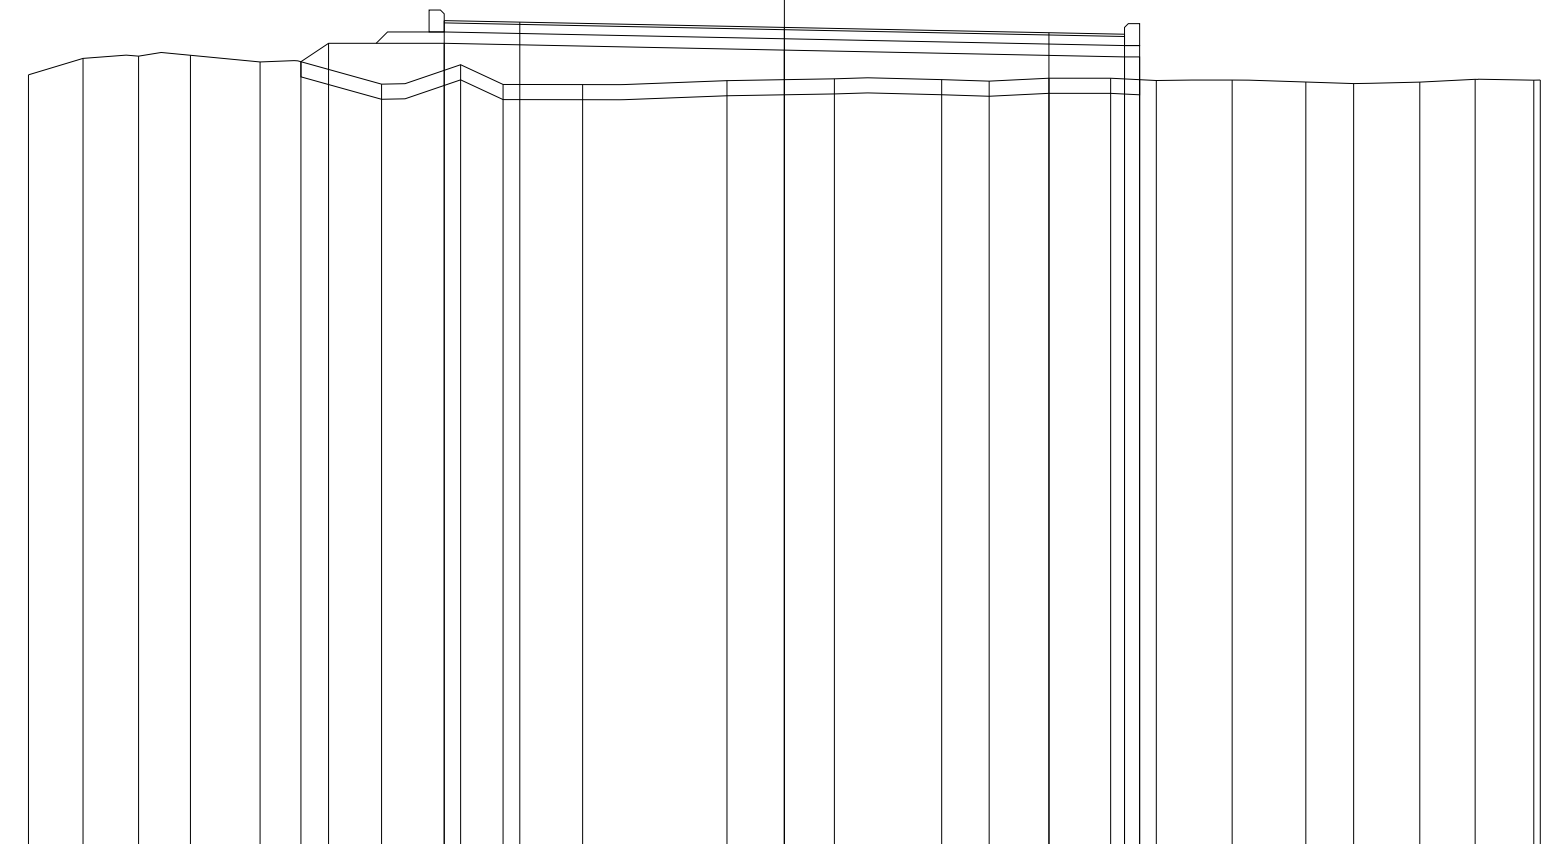

84

100 100

QUOTE TERRENO	94.27	94.49	94.52	94.53	94.44	94.15	94.41	94.15	94.14	94.20	94.22	94.21	94.19	94.23	94.23	94.20	94.20	94.18	94.16	94.18	94.21	94.20	94.20
PARZIALI TERRENO	0.72	0.74	0.68	0.92	1.61	1.05	0.56	1.05	1.91	1.42	1.42	0.63	0.79	0.82	0.60	1.00	0.98	0.63	0.88	0.73	0.77	0.09	
PROGRESSIVE TERRENO	-10.00	-9.28	-8.54	-7.86	-6.94	-5.33	-4.28	-3.72	-2.67	-0.76	0.66	2.08	2.71	3.50	4.32	4.92	5.92	6.90	7.53	8.41	9.14	9.91	10.00
QUOTE USURA							94.99	94.97		94.90				94.83	94.81								
PARZIALI USURA							1.00		3.50		3.50			1.00									
QUOTE RILEVATO							94.69			94.60					94.51	94.21	94.51						
PARZIALI RILEVATO							0.37	1.53		4.50		4.50			0.20								
PROGRESSIVE RILEVATO							-6.40	-6.03	-4.50	0.00					4.50	4.70	4.70						

