

**CORRIDOIO PLURIMODALE ADRIATICO  
ITINERARIO MAGLIE - SANTA MARIA DI LEUCA**

**S.S. N° 275 "DI S. MARIA DI LEUCA"**

**LAVORI DI AMMODERNAMENTO E ADEGUAMENTO ALLA SEZ. B DEL D.M. 5.11.2001**

S.S. 16 dal km 981+700 al km 985+386 - S.S. 275 dal Km 0+000 al km 37+000

**1° Lotto: Dal Km 0+000 di prog. al Km 23+300 di prog.**

**PROGETTO DEFINITIVO**

COD. BA283

**PROGETTAZIONE:** ANAS - COORDINAMENTO TERRITORIALE ADRIATICA

**I PROGETTISTI**

Ing. Alberto SANCHIRICO - Progettista e Coordinatore  
Ing. Simona MASCIULLO - Progettista

**COLLABORATORI**

Geom. Andrea DELL'ANNA  
Geom. Massimo MARTANO  
Geom. Giuseppe CALO'

**IL GEOLOGO**

Dott. Pasquale SCORCIA

**IL COORDINATORE DELLA SICUREZZA IN FASE DI PROGETTAZIONE**

Ing. Alberto SANCHIRICO

**IL RESPONSABILE DEL PROCEDIMENTO**

Ing. Gianfranco PAGLIALUNGA

**RESPONSABILE PROJECT MANAGEMENT PUGLIA**

Ing. Nicola MARZI

**ATTIVITA' DI SUPPORTO**



Via Amendola 172/c - BARI  
Direttore Tecnico  
Prof. Ing. Matteo Ranieri

- Particolari Costruttivi e Decorativi  
- Computi Metrici

**PROGETTO STRADALE  
COMPLANARE N.52  
SEZIONI TRASVERSALI**

**CODICE PROGETTO**

PROGETTO      LIV. PROG.      N. PROG.

L0503A    D    1701

**NOME FILE**

S00\_PS01-81\_TRA\_SZ01\_A.dwg

CODICE ELAB. S00PS52TRASZ01

**REVISIONE**

**SCALA:**

A

1:200

A

REVISIONE DEL PROGETTO DEFINITIVO

Giugno 2018

REV.

DESCRIZIONE

DATA

REDATTO

VERIFICATO

APPROVATO

PROFILO C\_52

SEZIONE C52\_1

PROGRESSIVA 0.00

STERRO  
 B1 2.59 m<sup>2</sup>  
 FONDAZIONE - MISTO CEMENTATO  
 C1 0.82 m<sup>2</sup>  
 BONIFICA IN TRINCEA  
 F1 0.16 m<sup>2</sup>  
 F2 1.10 m<sup>2</sup>  
 F3 0.20 m<sup>2</sup>  
 Totale: 1.46 m<sup>2</sup>  
 STRATO BITUMINOSO - USURA  
 a1 5.50 m  
 STRATO BITUMINOSO - BASE-BINDER  
 b1 5.50 m  
 VEGETALE mq  
 v1 1.17 m  
 v2 0.89 m  
 Totale: 2.06 m

85  
 100 100

QUOTE TERRENO						94.66	94.64	94.63	94.67			94.88	94.86	94.87	94.91	94.85		95.02	95.11	95.15	95.20	95.23	95.16
PARZIALI TERRENO							1.24	1.45	1.41		2.83	1.02	1.20	1.02	1.09		2.33	1.58	1.15	1.65	1.07	0.96	
PROGRESSIVE TERRENO						-10.00	-8.76	-7.31	-5.90			-3.07	-2.05	-0.85	0.17	1.26		3.59	5.17	6.32	7.97	9.04	10.00
QUOTE USURA												94.74			94.81			94.75	94.74				
PARZIALI USURA													2.75		2.25		0.50						
QUOTE RILEVATO											94.84	94.44	94.74		94.51			94.74	94.44	94.74	95.04		
PARZIALI RILEVATO											0.85		2.75		2.75		0.75	0.29					
PROGRESSIVE RILEVATO											-3.60	-2.75	-2.75		0.00		2.75	2.75	3.50	3.79			


PROFILO C\_52

SEZIONE C52\_2

PROGRESSIVA 50.00

STERRO  
 B1 5.06 m<sup>2</sup>  
 FONDAZIONE - MISTO CEMENTATO  
 C1 0.82 m<sup>2</sup>  
 BONIFICA IN TRINCEA  
 F1 0.21 m<sup>2</sup>  
 F2 1.10 m<sup>2</sup>  
 F3 0.24 m<sup>2</sup>  
 Totale: 1.55 m<sup>2</sup>  
 STRATO BITUMINOSO - USURA  
 a1 5.50 m  
 STRATO BITUMINOSO - BASE-BINDER  
 b1 5.50 m  
 VEGETALE mq  
 v1 1.37 m  
 v2 1.24 m  
 Totale: 2.61 m

86  
 100  
 100

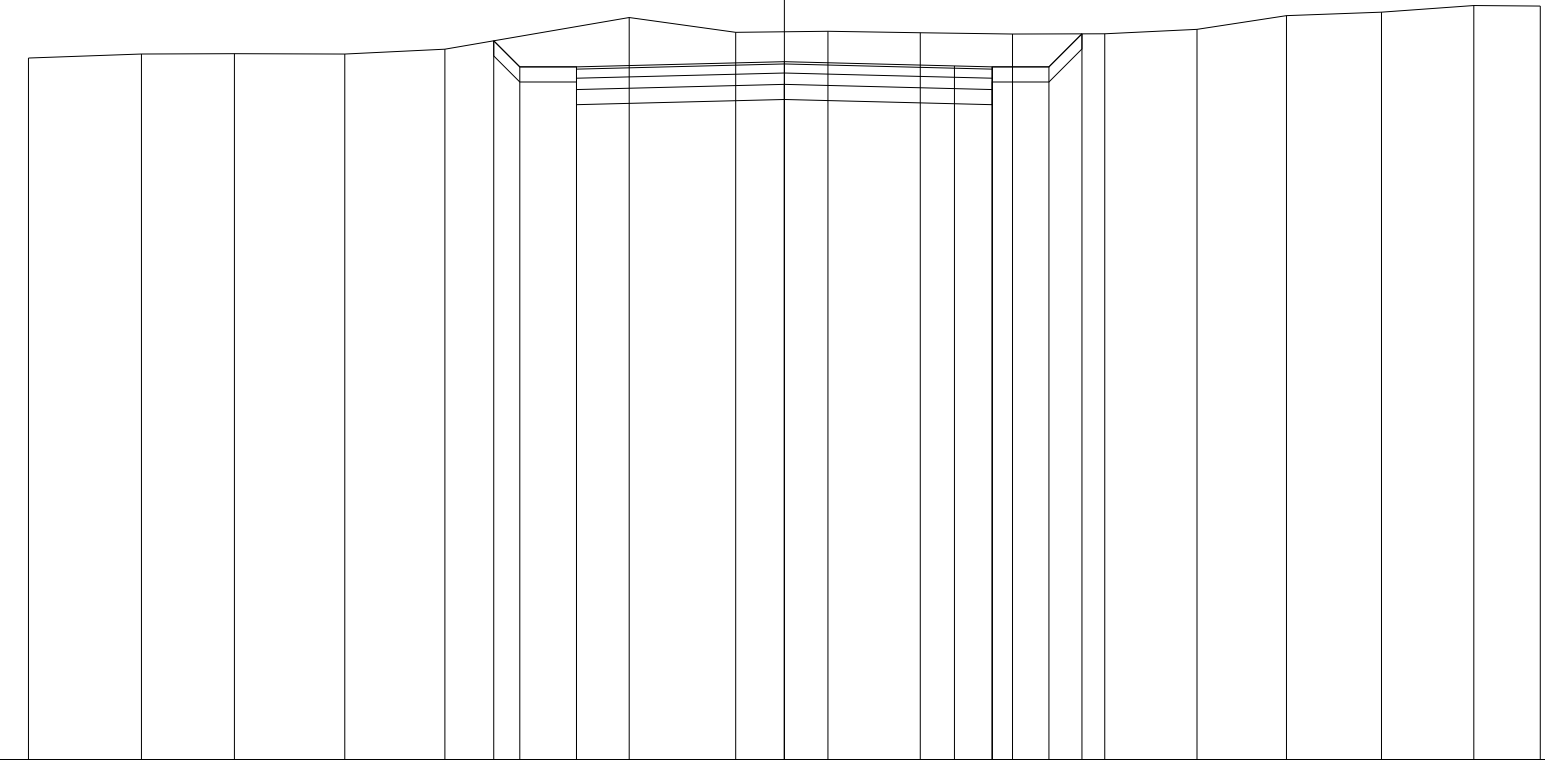


QUOTE TERRENO		95.28	95.33	95.34	95.33	95.40		95.81	95.62	95.63	95.61	95.60	95.60	95.66	95.84	95.89	95.97	95.97
PARZIALI TERRENO			1.49	1.23	1.46	1.33	2.44	1.41	1.22	1.22	1.22	1.22	1.22	1.18	1.26	1.22	0.88	
PROGRESSIVE TERRENO		-10.00	-8.51	-7.28	-5.82	-4.49		-2.05	-0.64	0.58	1.80	3.02	4.24	5.46	6.64	7.90	9.12	10.00
QUOTE USURA							95.16		95.23		95.17	95.16						
PARZIALI USURA								2.75		2.25	0.50							
QUOTE RILEVATO							95.51	95.16	94.86	95.16		95.16	94.86	95.16	95.60			
PARZIALI RILEVATO							0.34	0.75		2.75		2.75	0.75	0.44				
PROGRESSIVE RILEVATO							-3.84	-3.50	-2.75	-2.75	0.00		2.75	2.75	3.50	3.94		

PROFILO C\_52

SEZIONE C52\_3

PROGRESSIVA 100.00


RILEVATO	
A1	0.44 m <sup>2</sup>
A2	0.07 m <sup>2</sup>
Totale:	0.51 m <sup>2</sup>
STERRO	
B1	0.49 m <sup>2</sup>
FONDAZIONE - MISTO CEMENTATO	
C1	0.82 m <sup>2</sup>
BONIFICA IN TRINCEA	
F1	0.90 m <sup>2</sup>
STRATO BITUMINOSO - USURA	
a1	5.50 m
STRATO BITUMINOSO - BASE-BINDER	
b1	5.50 m
SCOTICO	
c1	1.19 m
c2	2.84 m
Totale:	4.03 m
VEGETALE mq	
v1	0.79 m
v2	1.57 m
Totale:	2.36 m

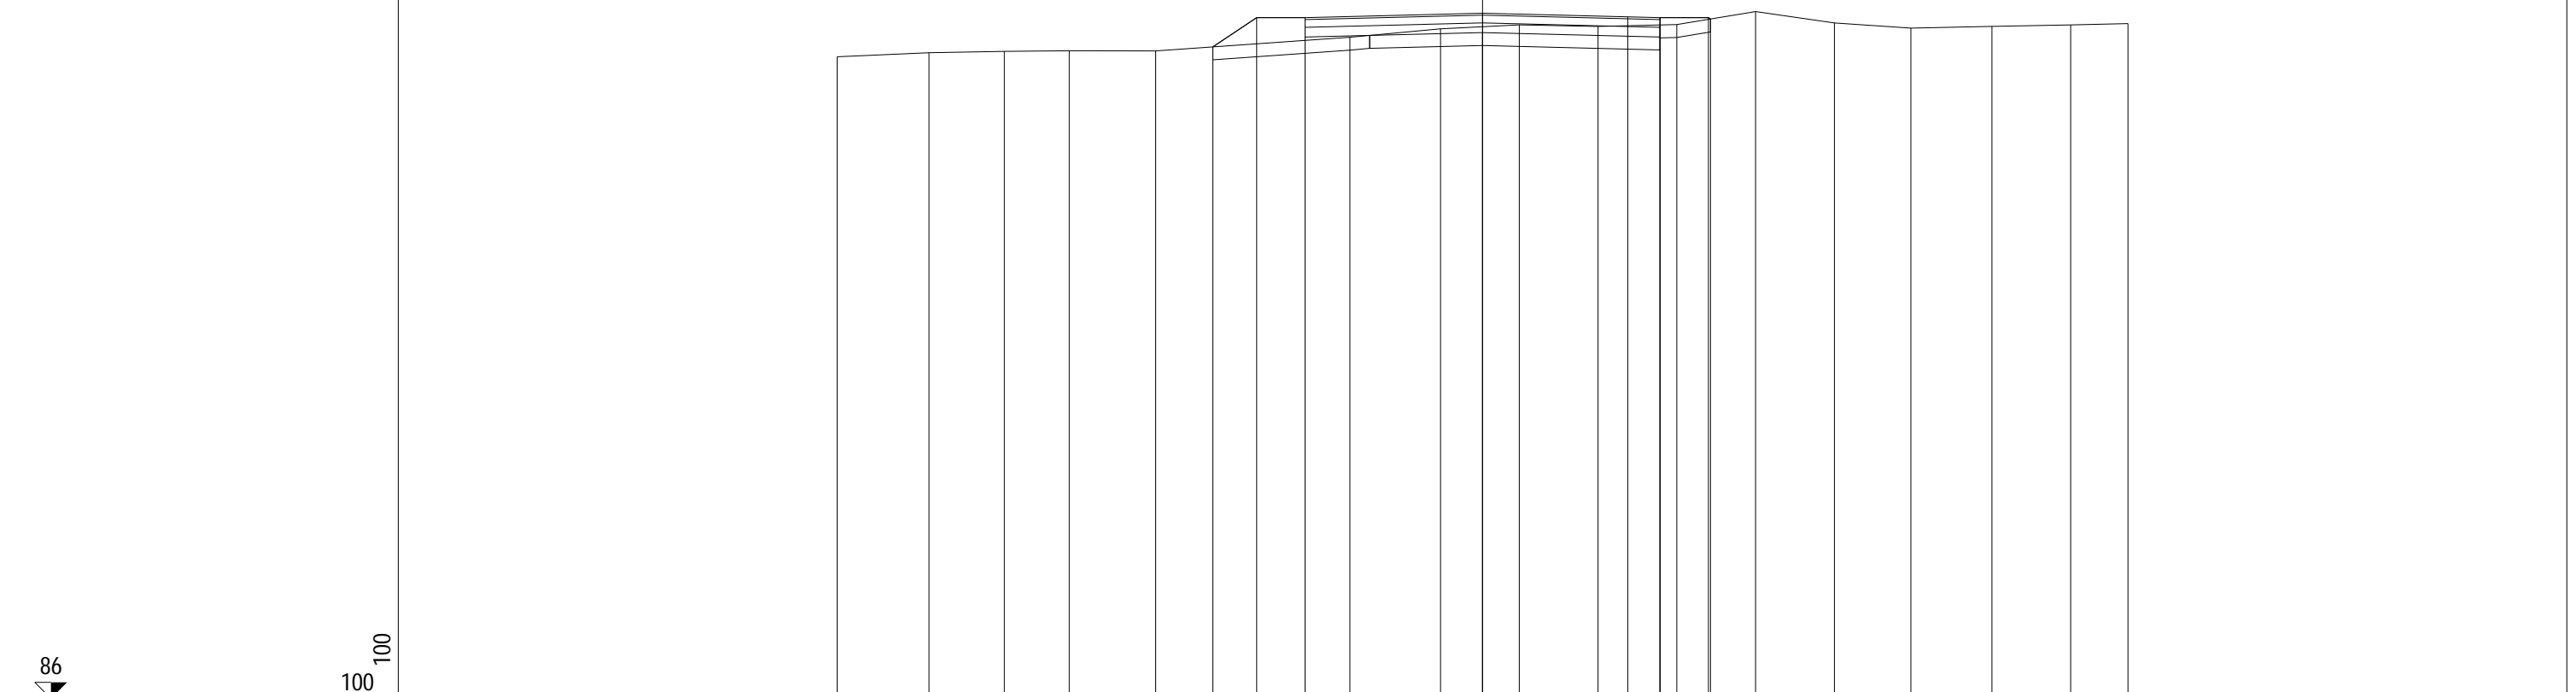

QUOTE TERRENO		95.93	96.00	96.02	96.03	96.02		96.24	96.37	96.43	96.40	96.43	96.63	96.46	96.38	96.40	96.43	96.45
PARZIALI TERRENO			1.42	1.17	1.01	1.34		3.00	1.41	1.22	1.22	1.22	1.22	1.22	1.19	1.25	1.22	0.89
PROGRESSIVE TERRENO		-10.00	-8.58	-7.41	-6.40	-5.06		-2.06	-0.65	0.57	1.79	3.01	4.23	5.45	6.64	7.89	9.11	10.00
QUOTE USURA								96.54		96.61		96.55	96.54					
PARZIALI USURA								2.75		2.25		0.50						
QUOTE RILEVATO							96.09	96.54	96.24	96.54		96.31	96.54	96.24	96.54	96.52		
PARZIALI RILEVATO							0.68	0.75		2.75		2.75		0.75	0.03			
PROGRESSIVE RILEVATO							-4.18	-3.50	-2.75	-2.75		0.00		2.75	2.75	3.50	3.53	

PROFILO C\_52  
 SEZIONE C52\_4  
 PROGRESSIVA 150.00

RILEVATO  
 A1 2.42 m<sup>2</sup>  
 FONDAZIONE - MISTO CEMENTATO  
 C1 0.82 m<sup>2</sup>  
 STRATO BITUMINOSO - USURA  
 a1 5.50 m  
 STRATO BITUMINOSO - BASE-BINDER  
 b1 5.50 m  
 SCOTICO  
 c1 8.93 m  
 VEGETALE mq  
 v1 1.75 m  
 v2 1.59 m  
 Totale: 3.34 m

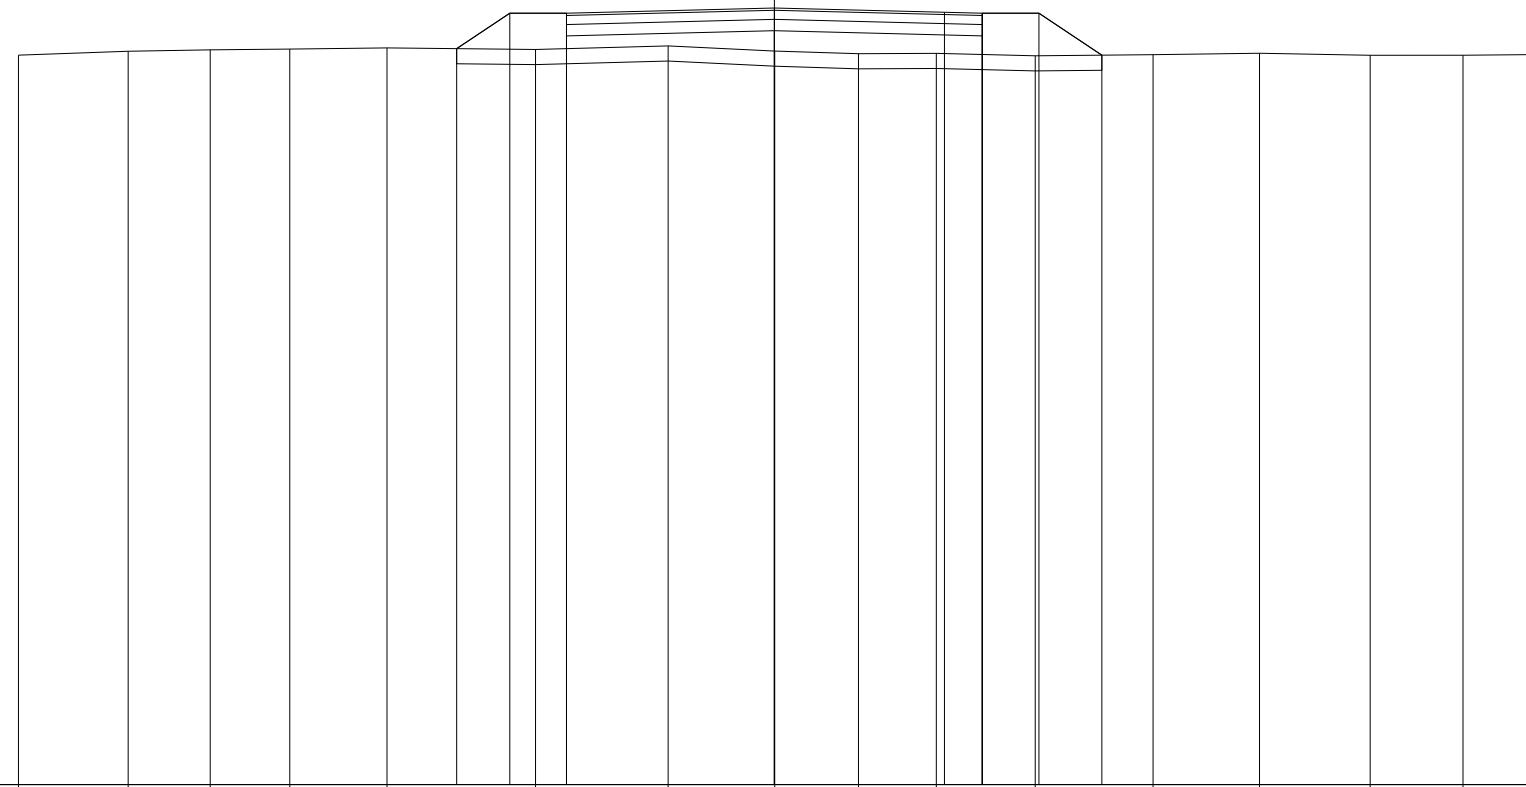


QUOTE TERRENO	96.65	96.70	96.72	96.73	96.74	96.72	96.77	96.70	96.67	96.67	96.64	96.65	96.67	96.65	96.65	96.65
PARZIALI TERRENO	1.45	1.09	1.05	1.29	1.96	1.75	1.41	1.11	1.03	1.31	1.56	1.41	1.46	1.23	0.89	
PROGRESSIVE TERRENO	-10.00	-8.55	-7.46	-6.41	-5.12	-3.16	-1.41	0.00	1.11	2.14	3.45	5.01	6.42	7.88	9.11	10.00
QUOTE USURA						97.20		97.27		97.21	97.20					
PARZIALI USURA							2.75		2.25	0.50						
QUOTE RILEVATO						96.73	97.20	96.90	97.20		96.97	97.20	96.90	97.20	96.65	
PARZIALI RILEVATO						0.70	0.75	2.75		2.75	0.75	0.83				
PROGRESSIVE RILEVATO						-4.20	-3.50	-2.75	-2.75	0.00	2.75	2.75	3.50	4.33		

PROFILO C\_52

SEZIONE C52\_5

PROGRESSIVA 200.00

RILEVATO  
 A1 1.55 m<sup>2</sup>  
 FONDAZIONE - MISTO CEMENTATO  
 C1 0.84 m<sup>2</sup>  
 STRATO BITUMINOSO - USURA  
 a1 5.50 m  
 STRATO BITUMINOSO - BASE-BINDER  
 b1 5.50 m  
 SCOTICO  
 c1 8.35 m  
 VEGETALE mq  
 v1 1.52 m  
 v2 1.09 m  
 Totale: 2.61 m

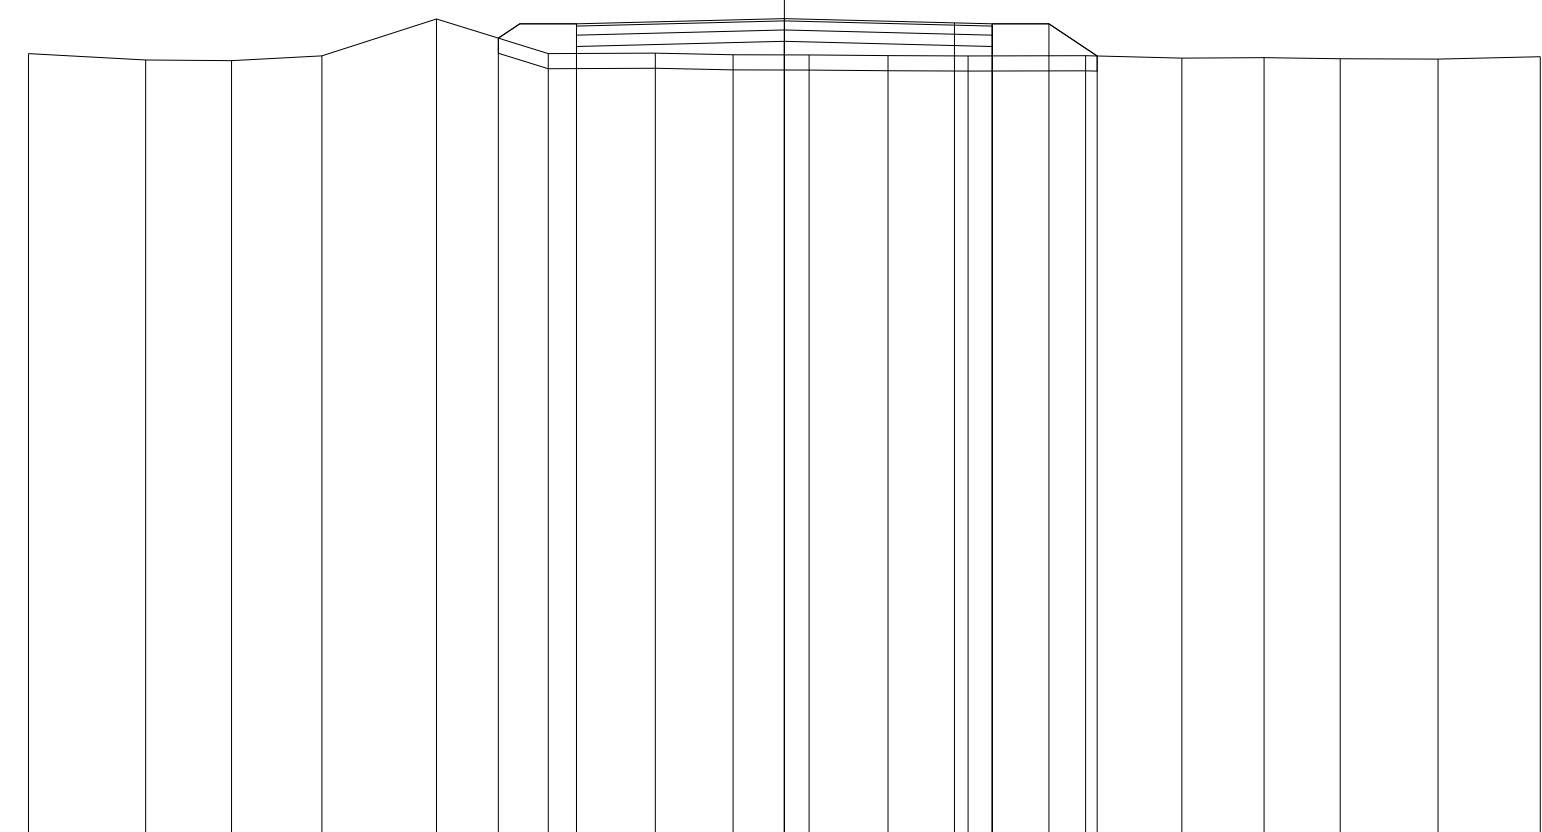

87


100 100

QUOTE TERRENO			97.39	97.31	97.30	97.37	97.85	97.40	97.40	97.38	97.38	97.37	97.36	97.37	97.34	97.34	97.33	97.32	97.35
PARZIALI TERRENO		1.55	1.14	1.19	1.52	1.48	1.41	1.03	1.01	1.04	1.06	1.56	1.27	1.09	1.00	1.30	1.35		
PROGRESSIVE TERRENO		-10.00	-8.45	-7.31	-6.12	-4.60	-3.12	-1.71	-0.68	0.33	1.37	2.43	3.99	5.26	6.35	7.35	8.65	10.00	
QUOTE USURA							97.79		97.86		97.80	97.79							
PARZIALI USURA							2.75		2.25		0.50								
QUOTE RILEVATO						97.60	97.49	97.79	97.56		97.79	97.49	97.79	97.36					
PARZIALI RILEVATO						1.03	2.75		2.75		0.75	0.64							
PROGRESSIVE RILEVATO						-3.78	-2.75	-2.75	0.00		2.75	2.75	3.50	4.14					

PROFILO C\_52  
 SEZIONE C52\_6  
 PROGRESSIVA 250.00

RILEVATO  
 A1 1.86 m<sup>2</sup>  
 FONDAZIONE - MISTO CEMENTATO  
 C1 0.84 m<sup>2</sup>  
 STRATO BITUMINOSO - USURA  
 a1 5.50 m  
 STRATO BITUMINOSO - BASE-BINDER  
 b1 5.50 m  
 SCOTICO  
 c1 8.61 m  
 VEGETALE mq  
 v1 1.59 m  
 v2 1.36 m  
 Totale: 2.95 m

87  
 100 100

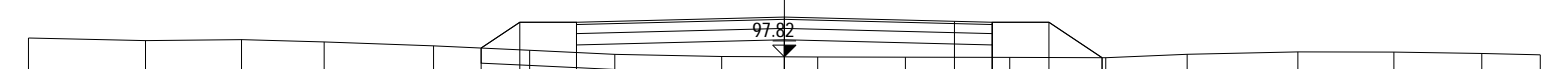

QUOTE TERRENO	98.06	98.03	98.04	98.01	97.96	97.90	97.85	97.82	97.81	97.81	97.81	97.81	97.80	97.85	97.88	97.88	97.86	97.84
PARZIALI TERRENO		1.55	1.27	1.09	1.45	1.27	1.13	1.41	1.27	1.16	1.38	1.27	1.08	1.46	1.27	1.17	0.77	
PROGRESSIVE TERRENO	-10.00	-8.45	-7.18	-6.09	-4.64	-3.37	-2.24	-0.83	0.44	1.60	2.98	4.25	5.33	6.79	8.06	9.23	10.00	
QUOTE USURA							98.27		98.34		98.28	98.27						
PARZIALI USURA								2.75		2.25	0.50							
QUOTE RILEVATO						97.93	98.27	97.97	98.04		98.27	97.97	98.27	97.80				
PARZIALI RILEVATO						0.51	0.75	2.75		2.75	0.75	0.70						
PROGRESSIVE RILEVATO						-4.01	-3.50	-2.75	0.00		2.75	3.50	4.20					

PROFILO C\_52


SEZIONE C52\_7

PROGRESSIVA 300.00

RILEVATO  
 A1 0.17 m<sup>2</sup>  
 A2 2.21 m<sup>2</sup>  
 Totale: 2.38 m<sup>2</sup>  
 FONDAZIONE - MISTO CEMENTATO  
 C1 0.84 m<sup>2</sup>  
 BONIFICA IN TRINCEA  
 F1 0.05 m<sup>2</sup>  
 STRATO BITUMINOSO - USURA  
 a1 5.50 m  
 STRATO BITUMINOSO - BASE-BINDER  
 b1 5.50 m  
 SCOTICO  
 c1 7.19 m  
 c2 1.38 m  
 Totale: 8.57 m  
 VEGETALE mq  
 v1 1.70 m  
 v2 1.02 m  
 Totale: 2.72 m

87

100 100

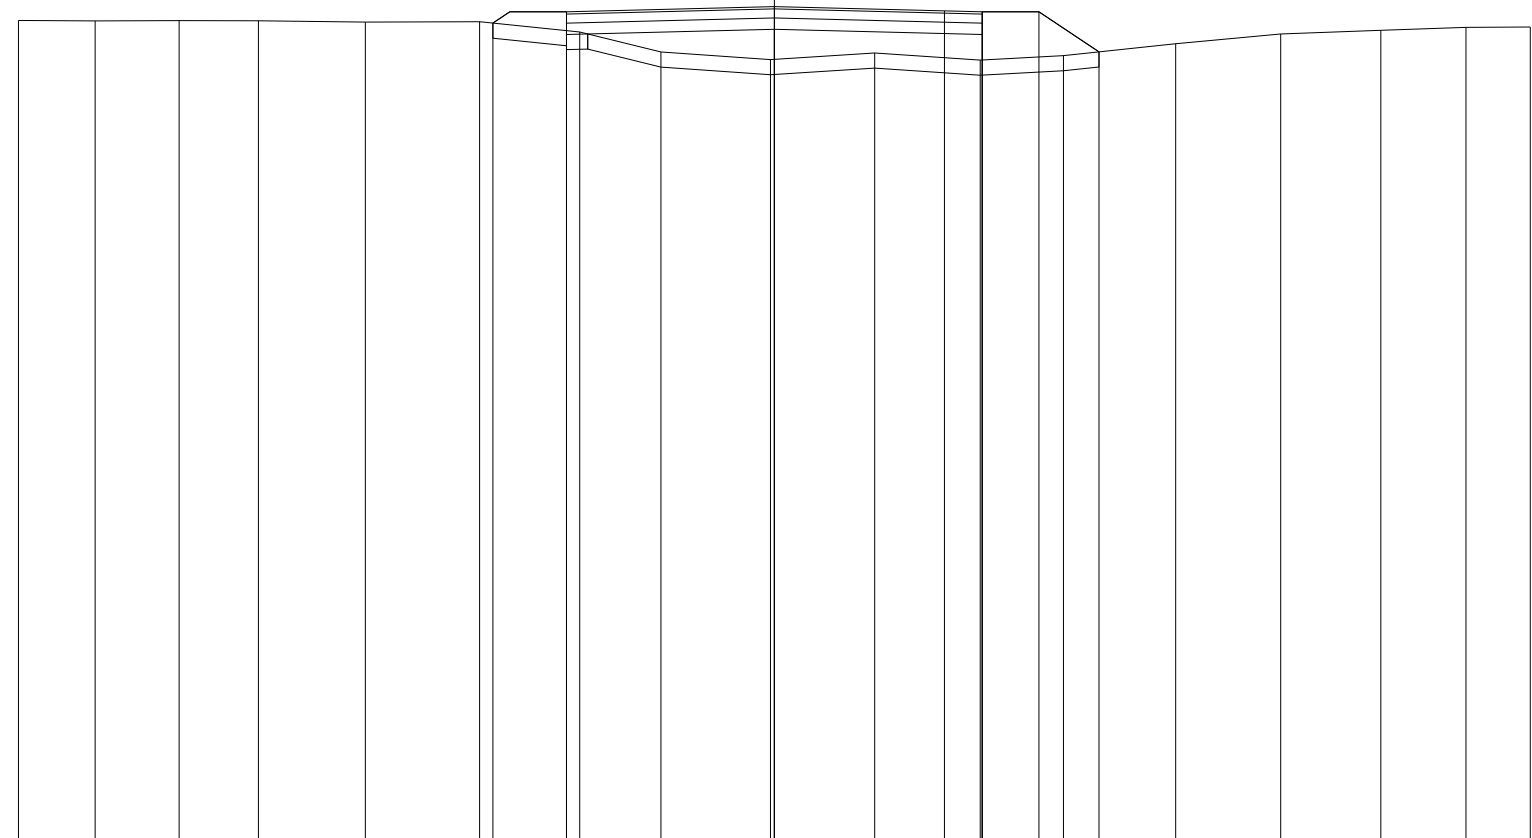

QUOTE TERRENO	97.83	97.83	97.83	97.83	97.81	97.82	97.68	97.42	97.32	97.40	97.31	97.37	97.53	97.65	97.70	97.74	97.75
PARZIALI TERRENO	1.01	1.12	1.04	1.42	1.51	1.33	1.07	1.45	1.38	1.39	1.10	1.49	1.39	1.32	1.13	0.85	
PROGRESSIVE TERRENO	-10.00	-8.99	-7.87	-6.83	-5.41	-3.90	-2.57	-1.50	-0.05	1.33	2.72	3.82	5.31	6.70	8.02	9.15	10.00
QUOTE USURA							97.95		98.02		97.96	97.95					
PARZIALI USURA								2.75		2.25	0.50						
QUOTE RILEVATO						97.80	97.65	97.95	97.72		97.95	97.65	97.95	97.42			
PARZIALI RILEVATO							0.97		2.75		2.75	0.75	0.79				
PROGRESSIVE RILEVATO						-3.72	-2.75	-2.75	0.00		2.75	2.75	3.50	4.29			



PROFILO C\_52


SEZIONE C52\_8

PROGRESSIVA 350.00

RILEVATO  
 A1 0.03 m<sup>2</sup>  
 A2 1.91 m<sup>2</sup>  
 Totale: 1.94 m<sup>2</sup>  
 STERRO  
 B1 0.19 m<sup>2</sup>  
 FONDAZIONE - MISTO CEMENTATO  
 C1 0.84 m<sup>2</sup>  
 BONIFICA IN TRINCEA  
 F1 0.26 m<sup>2</sup>  
 STRATO BITUMINOSO - USURA  
 a1 5.50 m  
 STRATO BITUMINOSO - BASE-BINDER  
 b1 5.50 m  
 SCOTICO  
 c1 6.30 m  
 c2 1.18 m  
 Totale: 7.48 m  
 VEGETALE mq  
 v1 1.83 m  
 v2 0.79 m  
 Totale: 2.62 m


87

100 100

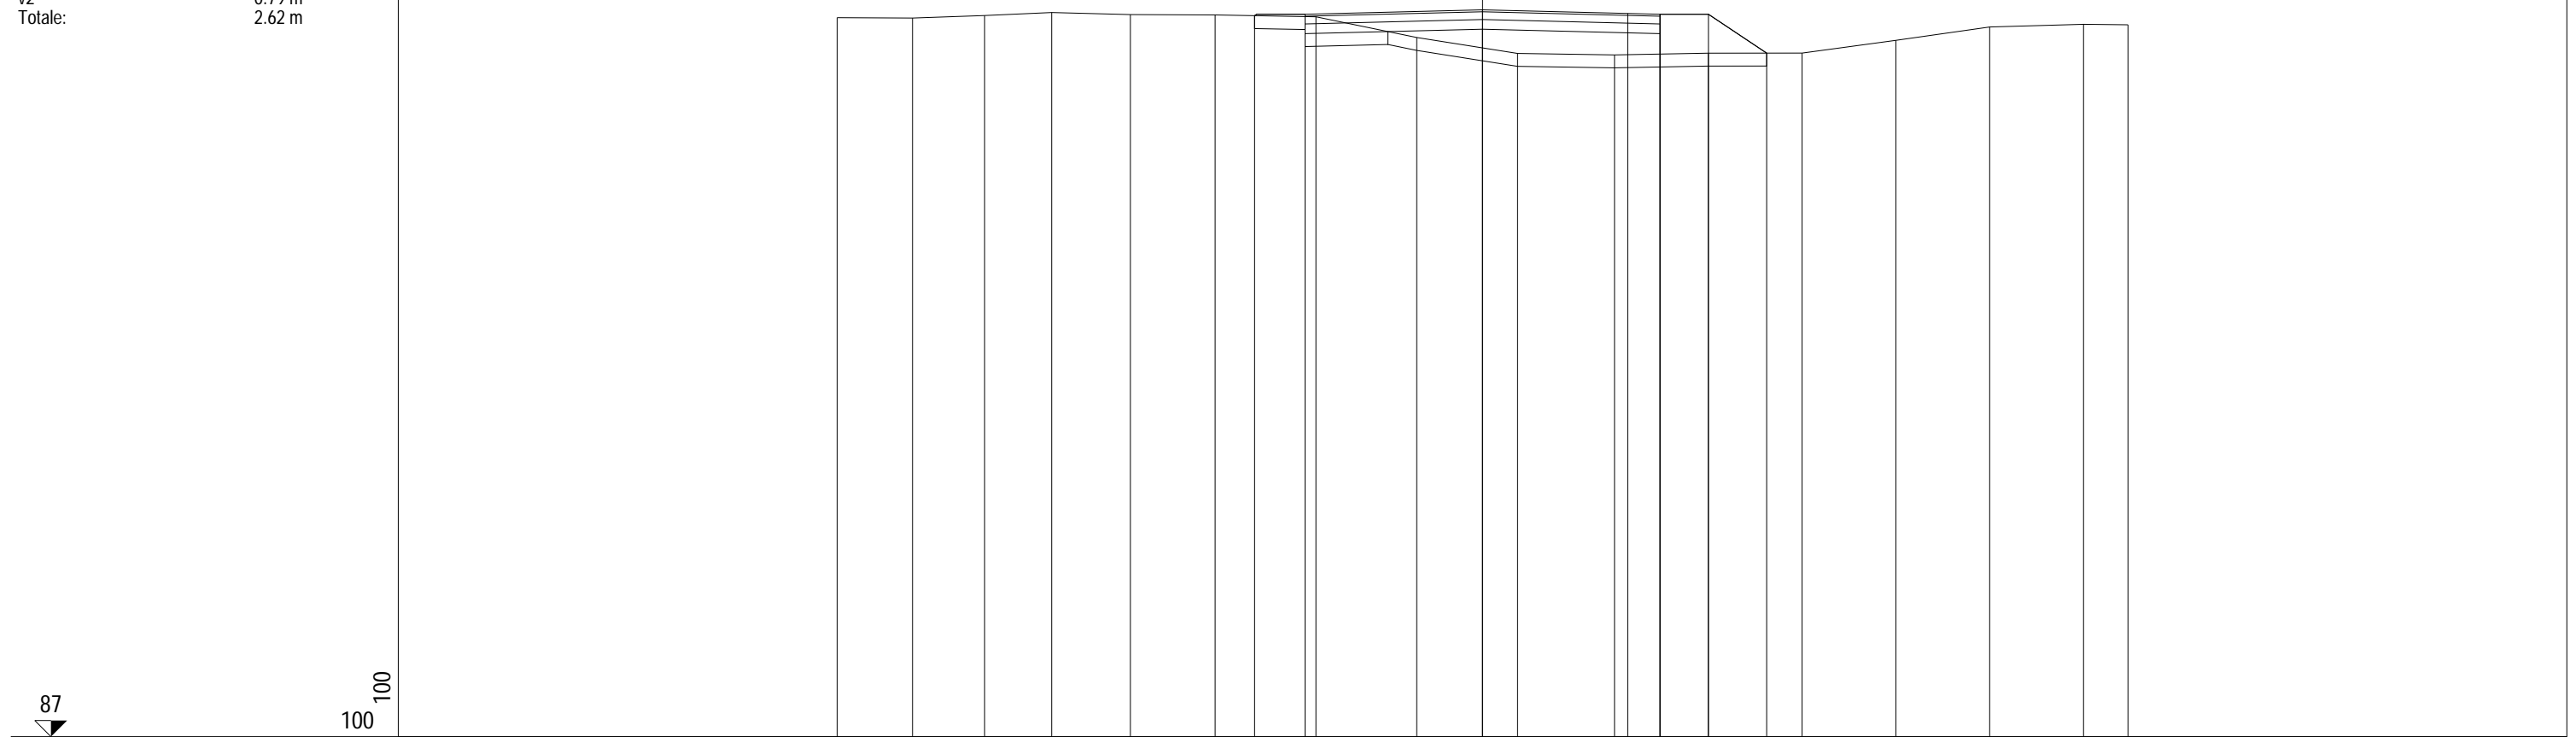

QUOTE TERRENO	98.13	98.13	98.17	98.21	98.18	98.18	98.15	97.83	97.58	97.56	97.58	97.59	97.78	97.99	98.03	98.02
PARZIALI TERRENO		1.17	1.11	1.04	1.22	1.32	1.56	1.56	1.56	1.50	1.46	1.45	1.45	1.46	1.45	0.69
PROGRESSIVE TERRENO	-10.00	-8.83	-7.72	-6.68	-5.46	-4.14	-2.58	-1.02	0.54	2.04	3.50	4.95	6.40	7.86	9.31	10.00
QUOTE USURA							98.19		98.26	98.20	98.19					
PARZIALI USURA								2.75		2.25	0.50					
QUOTE RILEVATO							98.17		97.96	98.19	98.19	98.19	97.59			
PARZIALI RILEVATO							0.78	2.75		2.75	0.75	0.90				
PROGRESSIVE RILEVATO							-3.53		0.00	2.75	3.50	4.40				

PROFILO C_52	
SEZIONE C52_9	
PROGRESSIVA 400.00	
RILEVATO	
A1	0.62 m <sup>2</sup>
A2	0.31 m <sup>2</sup>
Totale:	0.93 m <sup>2</sup>
FONDAZIONE - MISTO CEMENTATO	
C1	0.84 m <sup>2</sup>
BONIFICA IN TRINCEA	
F1	0.15 m <sup>2</sup>
STRATO BITUMINOSO - USURA	
a1	5.50 m
STRATO BITUMINOSO - BASE-BINDER	
b1	5.50 m
SCOTICO	
c1	1.65 m
c2	6.32 m
Totale:	7.97 m
VEGETALE mq	
v1	1.35 m
v2	1.28 m
Totale:	2.63 m

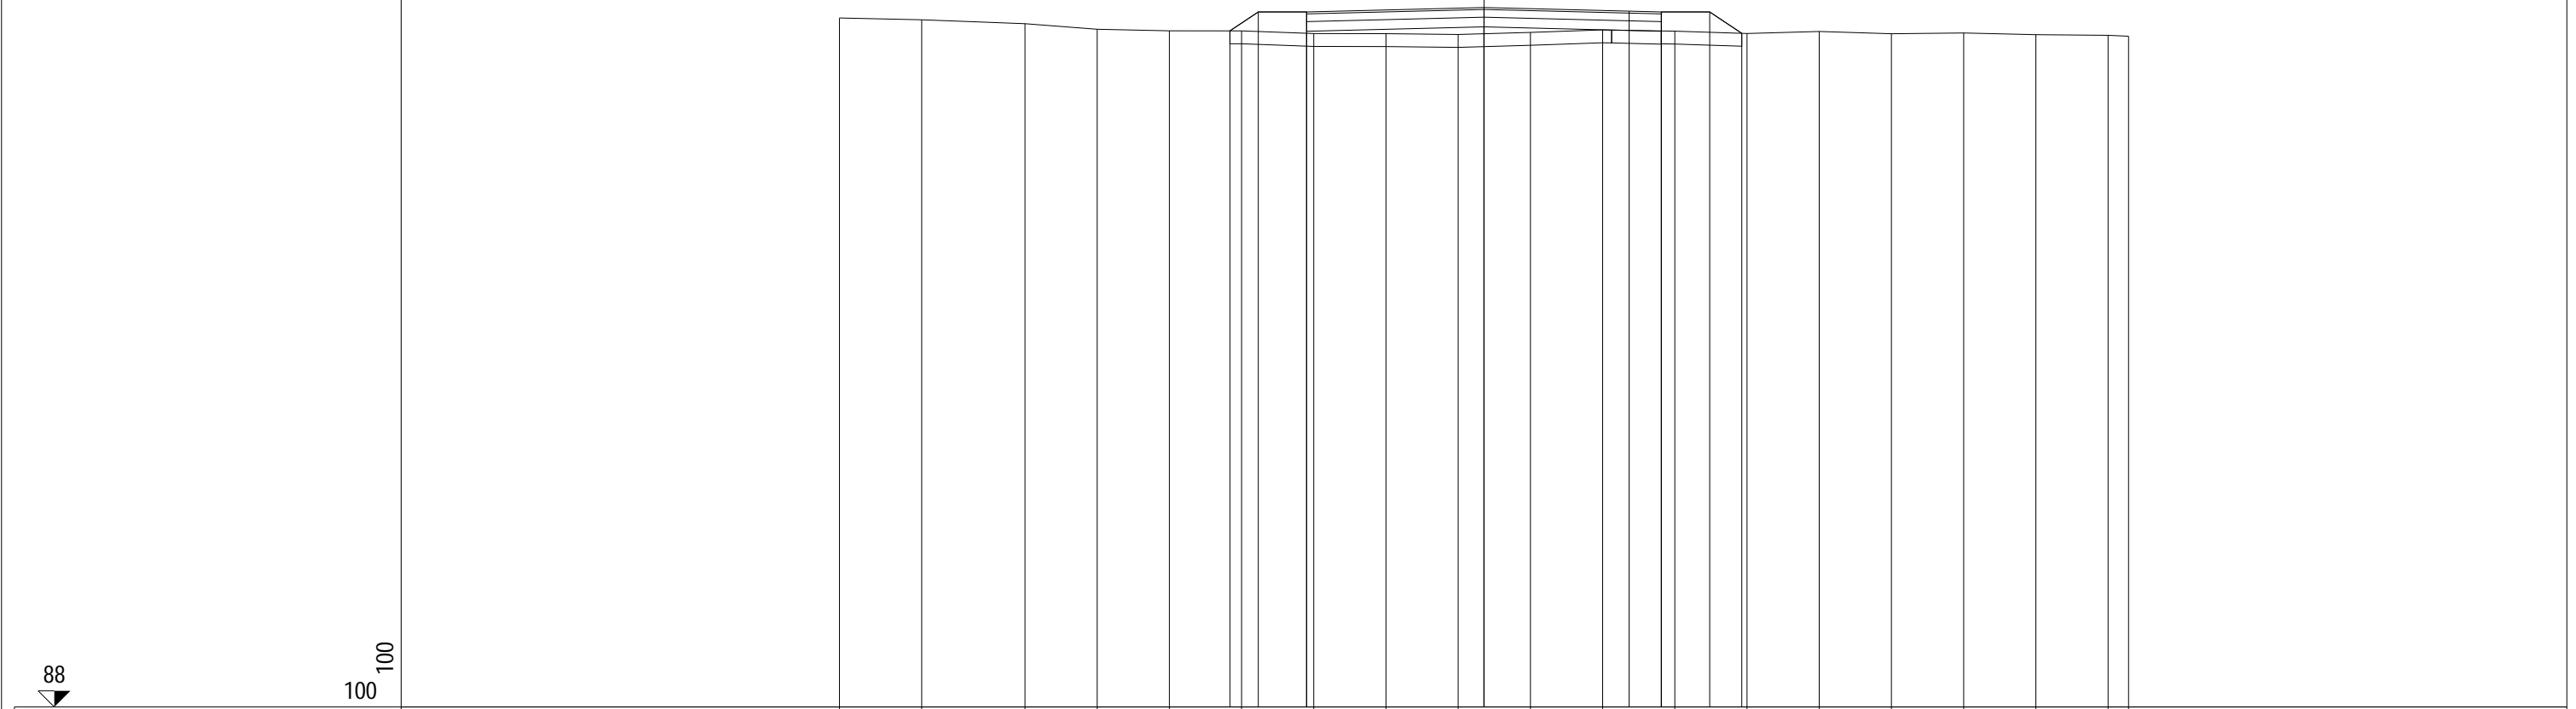


QUOTE TERRENO	98.69	98.66	98.60	98.52	98.49	98.49	98.45	98.45	98.44	98.47	98.51	98.49	98.45	98.48	98.45	98.46	98.43	98.42	98.41
PARZIALI TERRENO		1.28	1.60	1.12	1.12	1.12	1.12	1.12	1.12	1.12	1.12	1.12	1.12	1.12	1.12	1.12	1.12	1.12	0.32
PROGRESSIVE TERRENO	-10.00	-8.72	-7.12	-6.00	-4.88	-3.76	-2.64	-1.52	-0.40	0.72	1.84	2.96	4.08	5.20	6.32	7.44	8.56	9.68	10.00
QUOTE USURA							98.79		98.86		98.80	98.79							
PARZIALI USURA								2.75		2.25	0.50								
QUOTE RILEVATO						98.49	98.79	98.49	98.79	98.56		98.79	98.49	98.79	98.45				
PARZIALI RILEVATO						0.44	0.75		2.75		2.75	0.75	0.50						
PROGRESSIVE RILEVATO						-3.94	-3.50	-2.75	-2.75	0.00		2.75	2.75	3.50	4.00				

PROFILO C\_52

SEZIONE C52\_10

PROGRESSIVA 450.00

RILEVATO  
 A1 3.61 m<sup>2</sup>  
 FONDAZIONE - MISTO CEMENTATO  
 C1 0.82 m<sup>2</sup>  
 STRATO BITUMINOSO - USURA  
 a1 5.50 m  
 STRATO BITUMINOSO - BASE-BINDER  
 b1 5.50 m  
 SCOTICO  
 c1 9.26 m  
 VEGETALE mq  
 v1 1.80 m  
 v2 1.95 m  
 Totale: 3.75 m

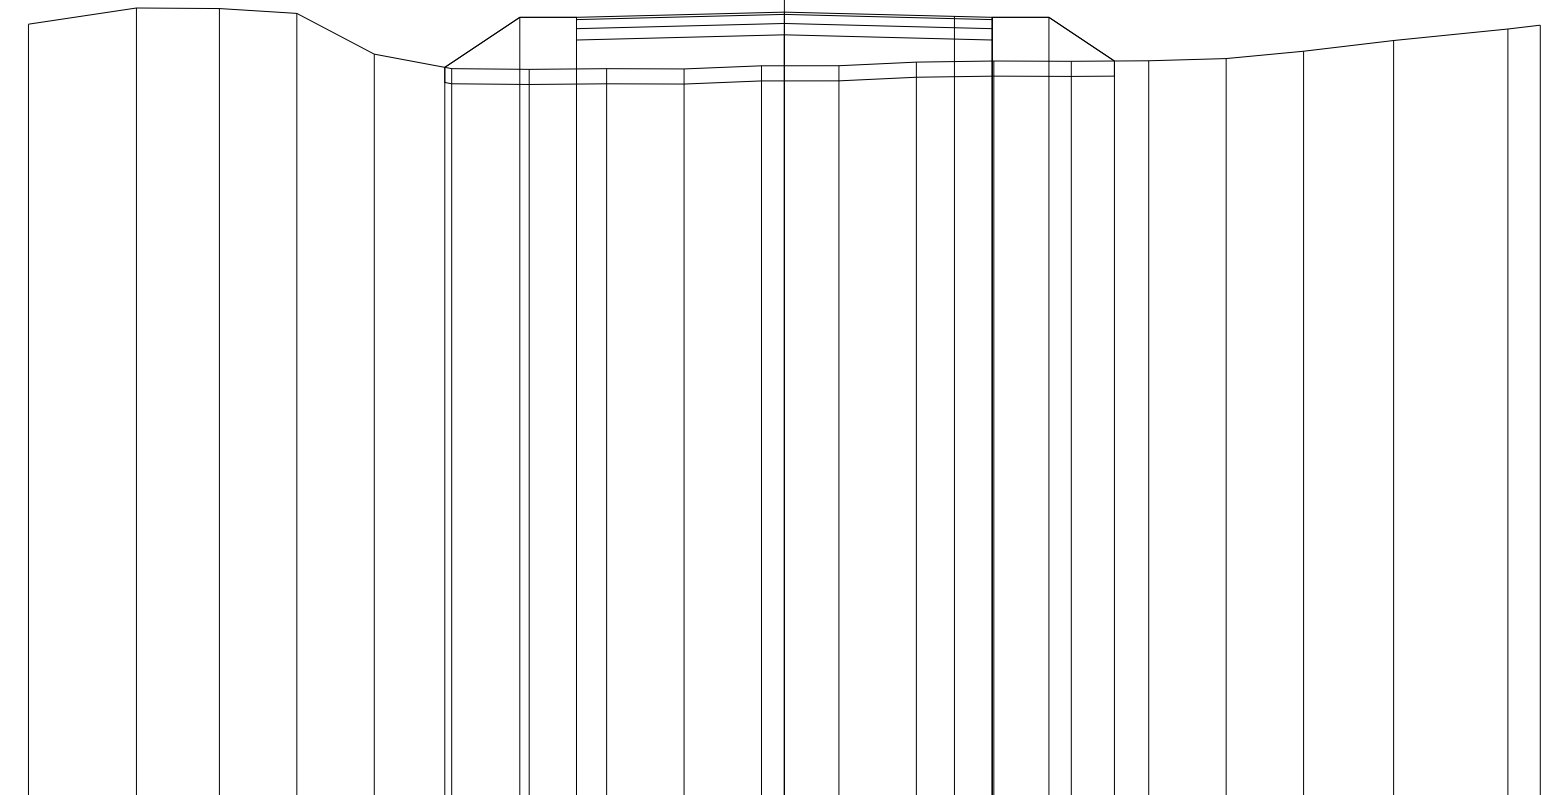


QUOTE TERRENO	99.29	99.51	99.50	99.44	98.90	98.71	98.70	98.71	98.70	98.74	98.75	98.79	98.81	98.80	98.81	98.84	98.94	99.08	99.23	99.28	
PARZIALI TERRENO	1.43	1.10	1.02	1.02	1.03	1.02	1.03	1.02	1.03	1.02	1.03	1.02	1.03	1.02	1.02	1.03	1.19	1.51	0.43		
PROGRESSIVE TERRENO	-10.00	-8.57	-7.47	-6.45	-5.43	-4.40	-3.38	-2.35	-1.33	-0.30	0.72	1.75	2.77	3.80	4.82	5.84	6.87	8.06	9.57	10.00	
QUOTE USURA								99.39		99.45			99.40	99.39							
PARZIALI USURA									2.75		2.25		0.50								
QUOTE RILEVATO						98.72	99.39	99.09	99.39		99.15		99.39	99.09	99.39	98.81					
PARZIALI RILEVATO						0.99	0.75		2.75		2.75		0.75	0.87							
PROGRESSIVE RILEVATO						-4.49	-3.50	-2.75	-2.75		0.00		2.75	2.75	3.50	4.37					

PROFILO C\_52

SEZIONE C52\_11

PROGRESSIVA 500.00

RILEVATO  
 A1 0.39 m<sup>2</sup>  
 A2 0.37 m<sup>2</sup>  
 Totale: 0.76 m<sup>2</sup>  
 STERRO  
 B1 0.07 m<sup>2</sup>  
 FONDAZIONE - MISTO CEMENTATO  
 C1 0.84 m<sup>2</sup>  
 BONIFICA IN TRINCEA  
 F1 0.59 m<sup>2</sup>  
 STRATO BITUMINOSO - USURA  
 a1 5.50 m  
 STRATO BITUMINOSO - BASE-BINDER  
 b1 5.50 m  
 SCOTICO  
 c1 3.40 m  
 c2 2.62 m  
 Totale: 6.02 m  
 VEGETALE mq  
 v1 1.31 m  
 v2 1.54 m  
 Totale: 2.85 m

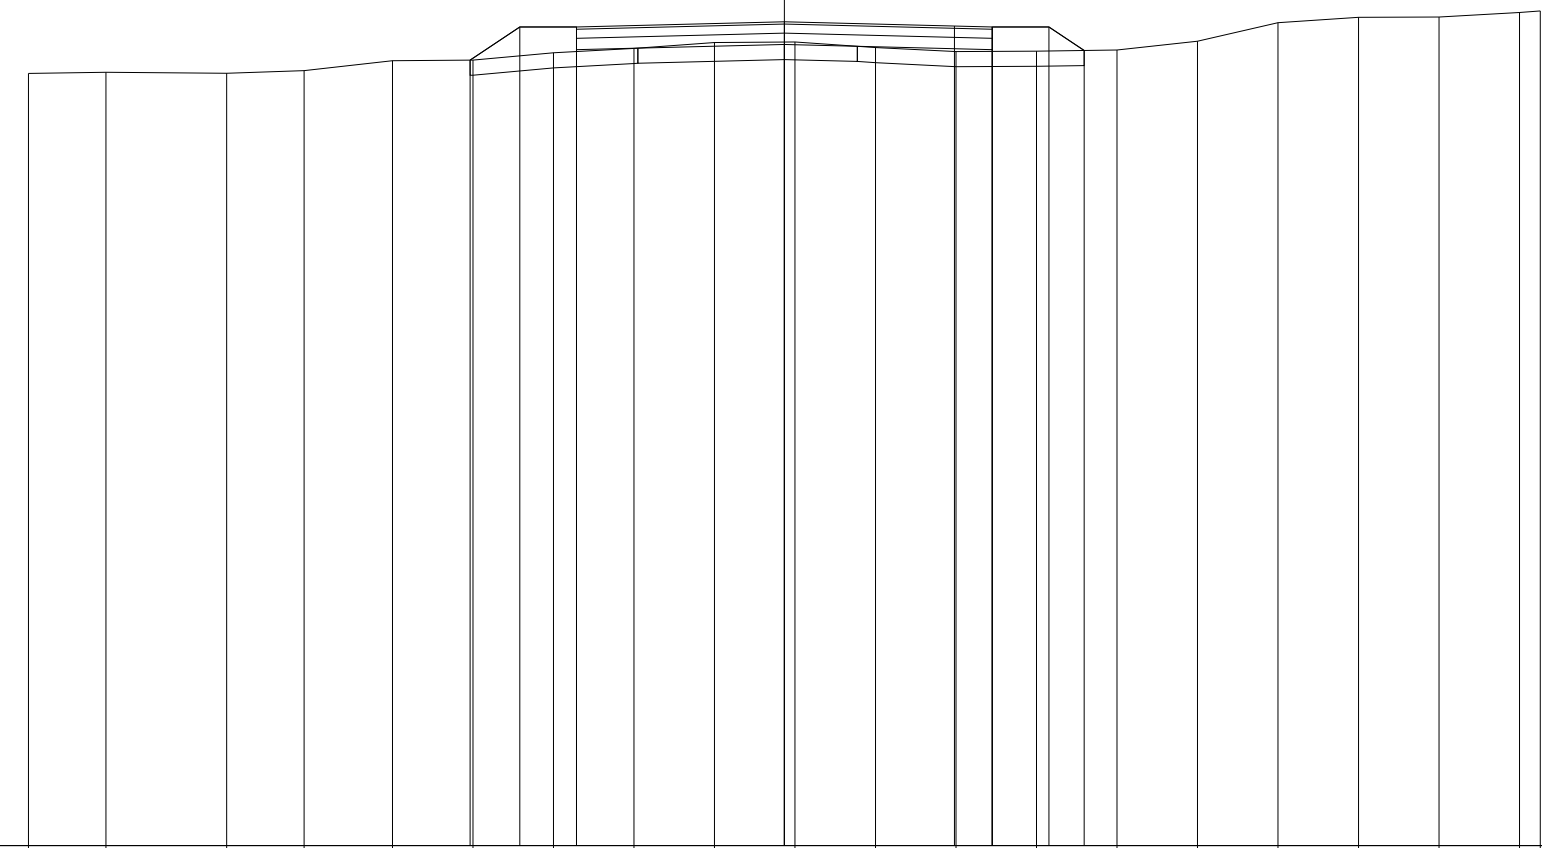

89

100 100

QUOTE TERRENO	99.21	99.23	99.21	99.25	99.38	99.39	99.49	99.54	99.62	99.63	99.55	99.50	99.51	99.52	99.64	99.88	99.95	99.96	100.02	100.04
PARZIALI TERRENO		1.03	1.59	1.03	1.17	1.06	1.07	1.06	1.07	1.06	1.07	1.06	1.07	1.06	1.07	1.06	1.07	1.06	1.07	0.27
PROGRESSIVE TERRENO	-10.00	-8.97	-7.38	-6.35	-5.18	-4.12	-3.05	-1.99	-0.92	0.14	1.21	2.27	3.34	4.40	5.47	6.53	7.60	8.66	9.73	10.00
QUOTE USURA							99.83			99.90		99.84	99.83							
PARZIALI USURA								2.75			2.25	0.50								
QUOTE RILEVATO						99.39	99.83	99.53	99.83	99.60		99.83	99.53	99.83	99.52					
PARZIALI RILEVATO						0.66	0.75		2.75		2.75	0.75	0.47							
PROGRESSIVE RILEVATO						-4.16	-3.50	-2.75	-2.75	0.00		2.75	2.75	3.50	3.97					

PROFILO C\_52


SEZIONE C52\_12

PROGRESSIVA 550.00

RILEVATO  
A1 1.23 m<sup>2</sup>  
FONDAZIONE - MISTO CEMENTATO  
C1 0.84 m<sup>2</sup>  
STRATO BITUMINOSO - USURA  
a1 5.50 m  
STRATO BITUMINOSO - BASE-BINDER  
b1 5.50 m  
SCOTICO  
c1 8.29 m  
VEGETALE mq  
v1 1.14 m  
v2 1.41 m  
Totale: 2.55 m


88

100  
100

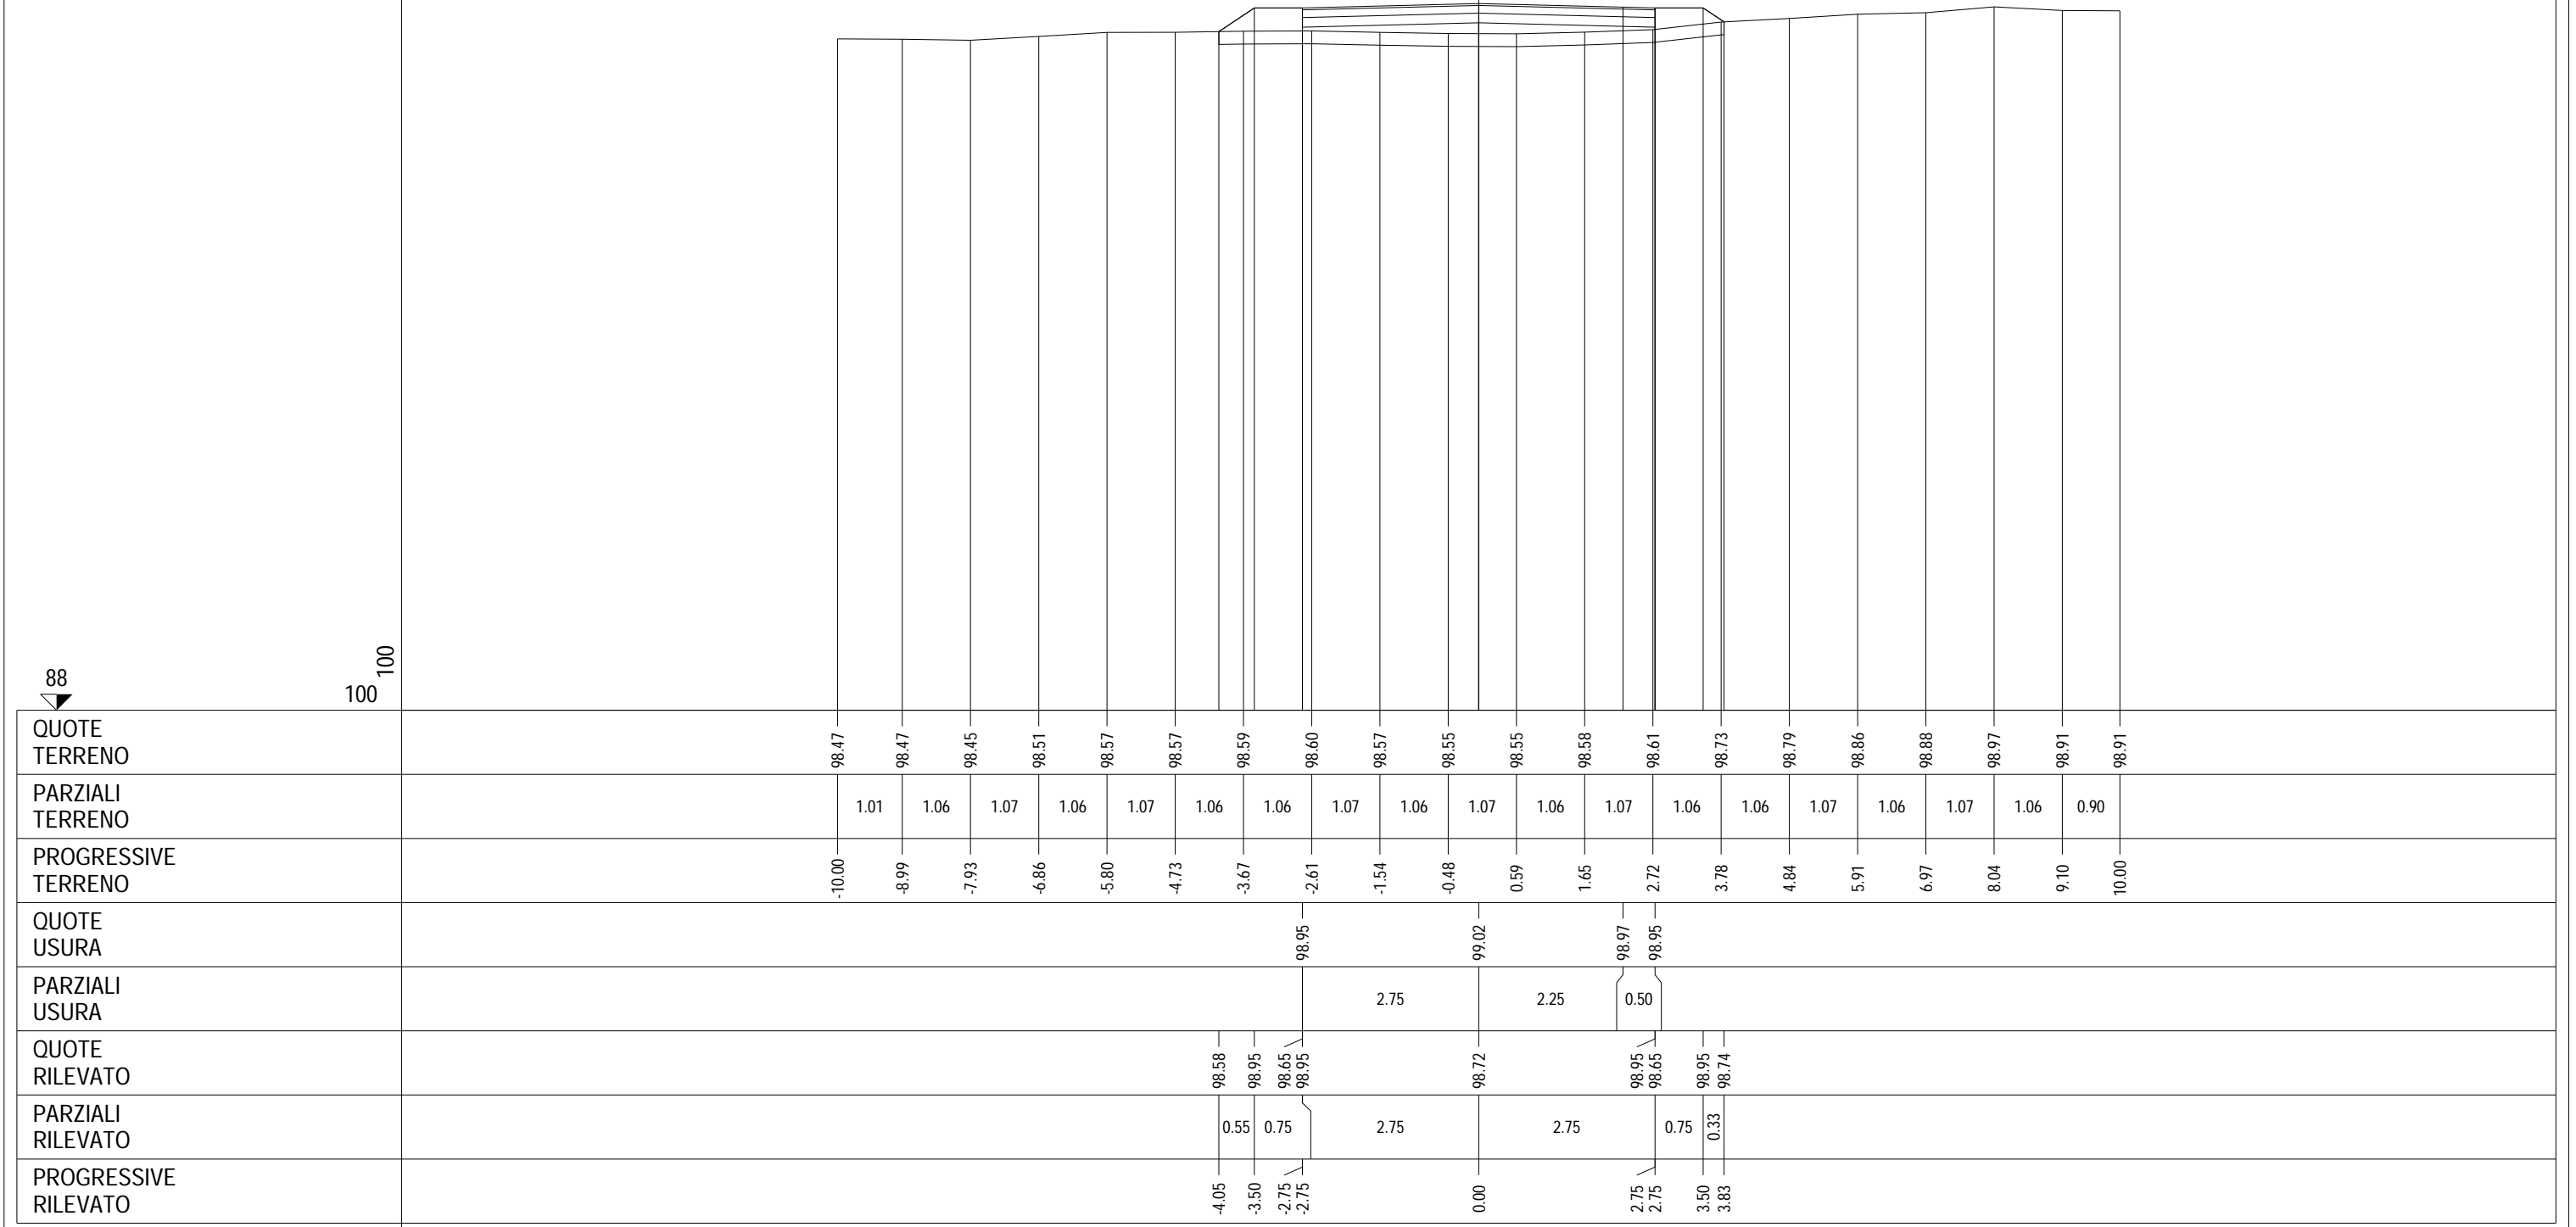

PROFILO C\_52  
 SEZIONE C52\_13  
 PROGRESSIVA 600.00

RILEVATO  
 A1 0.22 m<sup>2</sup>  
 A2 0.16 m<sup>2</sup>  
 Totale: 0.38 m<sup>2</sup>  
 STERRO  
 B1 0.51 m<sup>2</sup>  
 FONDAZIONE - MISTO CEMENTATO  
 C1 0.82 m<sup>2</sup>  
 BONIFICA IN TRINCEA  
 F1 1.10 m<sup>2</sup>  
 STRATO BITUMINOSO - USURA  
 a1 5.50 m  
 STRATO BITUMINOSO - BASE-BINDER  
 b1 5.50 m  
 SCOTICO  
 c1 1.42 m  
 c2 1.51 m  
 Totale: 2.93 m  
 VEGETALE mq  
 v1 1.07 m  
 v2 1.18 m  
 Totale: 2.25 m

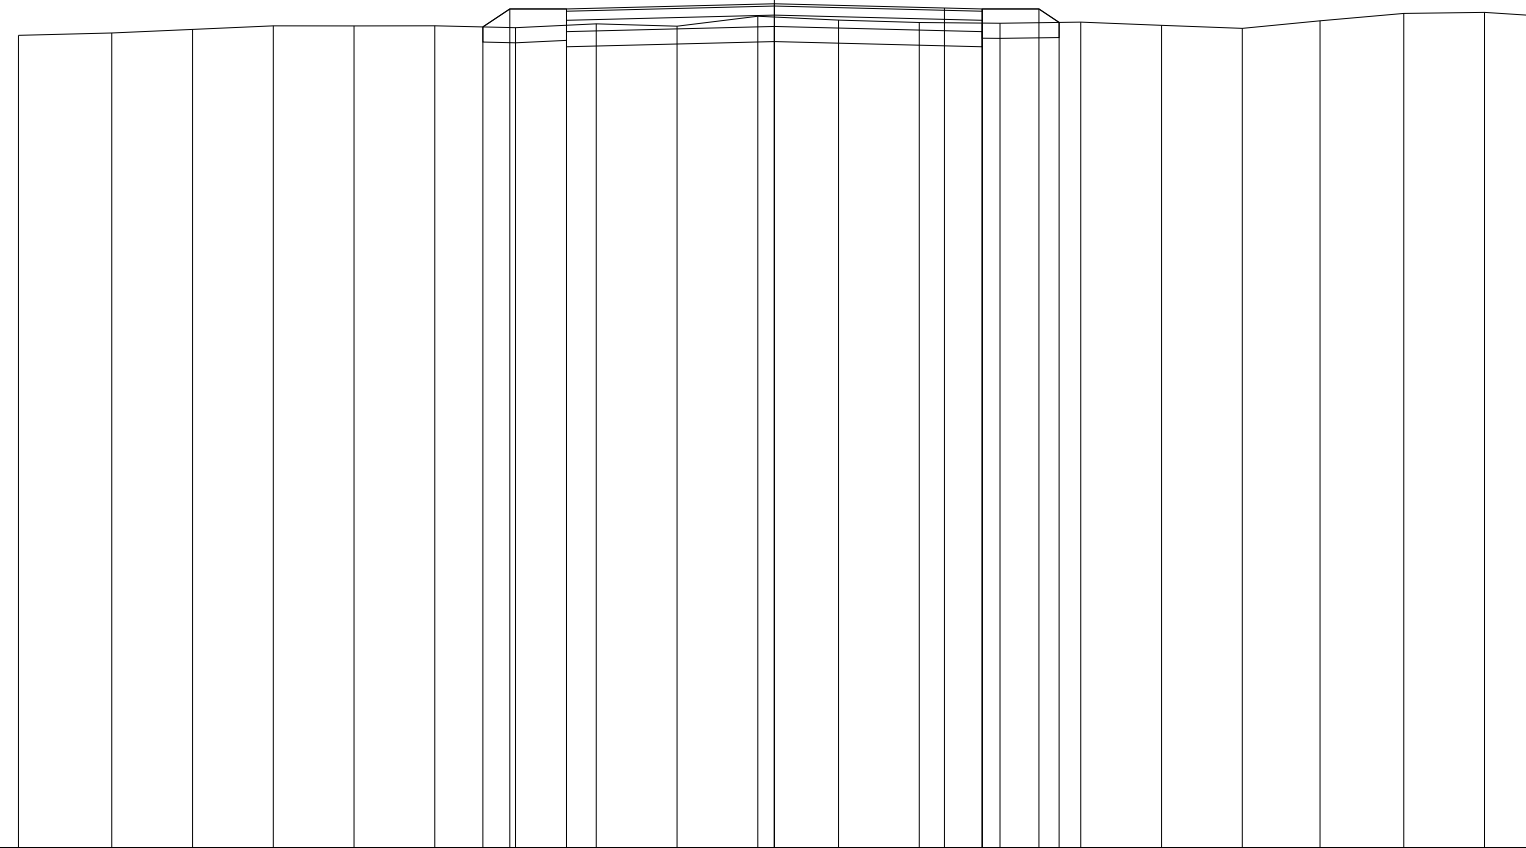

89  
 100 100


QUOTE TERRENO	99.74	99.77	99.82	99.87	99.87	99.87	99.84	99.89	99.86	99.99	99.94	99.91	99.90	99.92	99.87	99.83	99.93	100.03	100.05	100.01
PARZIALI TERRENO		1.23	1.07	1.07	1.07	1.07	1.06	1.07	1.07	1.07	1.07	1.07	1.07	1.06	1.07	1.07	1.03	1.11	1.06	0.61
PROGRESSIVE TERRENO	-10.00	-8.77	-7.70	-6.63	-5.56	-4.49	-3.42	-2.36	-1.29	-0.22	0.85	1.92	2.99	4.05	5.12	6.19	7.22	8.33	9.39	10.00
QUOTE USURA							100.09			100.16			100.10	100.09						
PARZIALI USURA									2.75		2.25		0.50							
QUOTE RILEVATO							99.85	100.09	99.79	100.09		99.86		100.09	99.79	100.09	99.91			
PARZIALI RILEVATO							0.36	0.75		2.75		2.75		0.75	0.27					
PROGRESSIVE RILEVATO							-3.86	-3.50	-2.75	-2.75		0.00		2.75	2.75	3.50	3.77			

PROFILO C\_52

SEZIONE C52\_14

PROGRESSIVA 650.00

RILEVATO  
 A1 0.28 m<sup>2</sup>  
 A2 0.23 m<sup>2</sup>  
 Totale: 0.51 m<sup>2</sup>  
 STERRO  
 B1 0.46 m<sup>2</sup>  
 FONDAZIONE - MISTO CEMENTATO  
 C1 0.82 m<sup>2</sup>  
 BONIFICA IN TRINCEA  
 F1 1.10 m<sup>2</sup>  
 STRATO BITUMINOSO - USURA  
 a1 5.50 m  
 STRATO BITUMINOSO - BASE-BINDER  
 b1 5.50 m  
 SCOTICO  
 c1 1.58 m  
 c2 1.56 m  
 Totale: 3.14 m  
 VEGETALE mq  
 v1 1.25 m  
 v2 1.25 m  
 Totale: 2.50 m

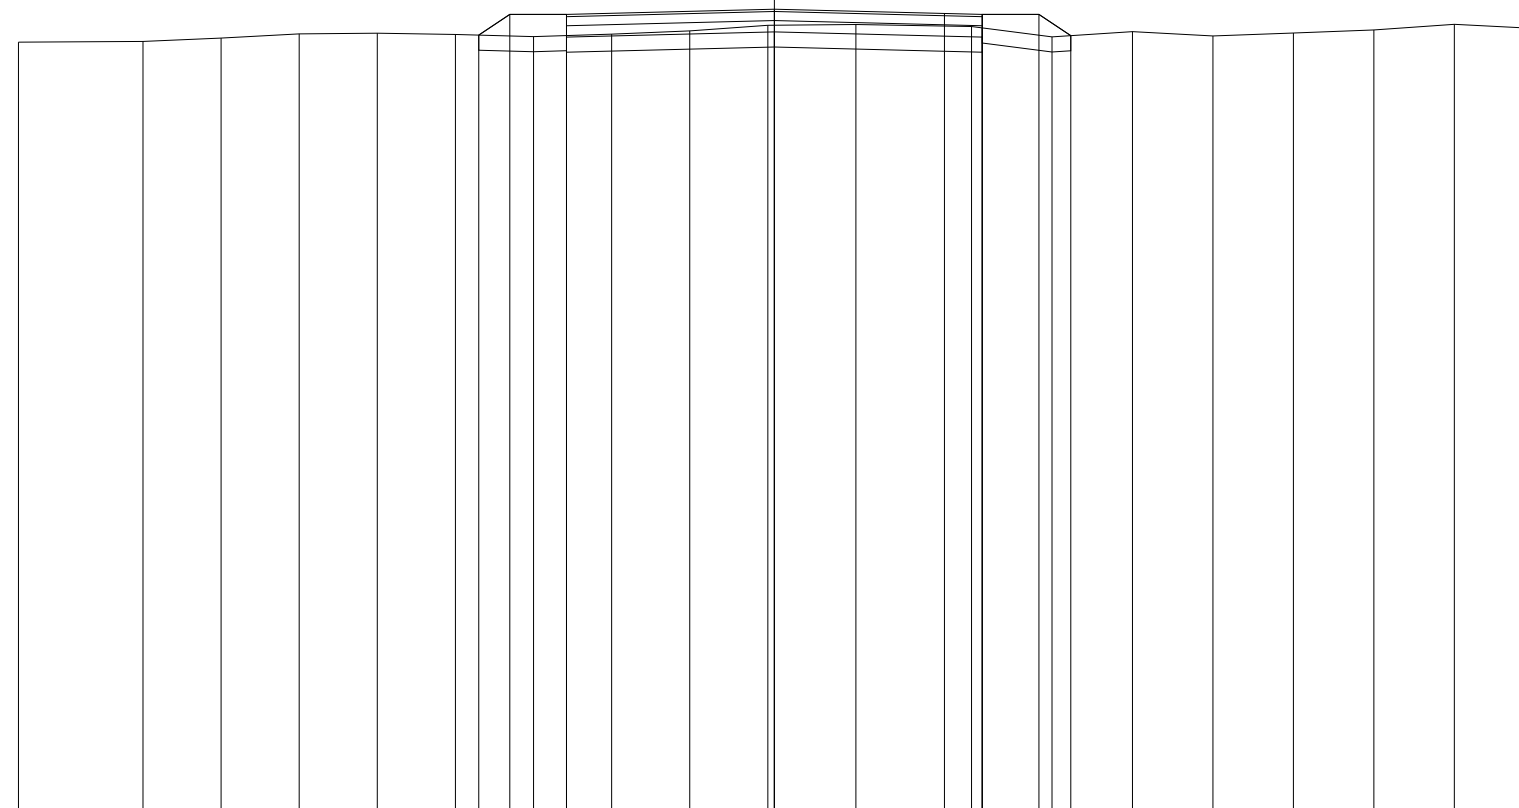

90

100 100

QUOTE TERRENO	100.23	100.24	100.28	100.34	100.35	100.33	100.30	100.33	100.38	100.45	100.46	100.44	100.30	100.37	100.31	100.35	100.39	100.46	100.41
PARZIALI TERRENO		1.65	1.03	1.03	1.04	1.03	1.03	1.04	1.03	1.03	1.17	1.53	1.06	1.07	1.06	1.07	1.06	1.07	1.00
PROGRESSIVE TERRENO	-10.00	-8.35	-7.32	-6.29	-5.25	-4.22	-3.19	-2.15	-1.12	-0.09	1.08	2.61	3.67	4.74	5.80	6.87	7.93	9.00	10.00
QUOTE USURA							100.60			100.66		100.61	100.60						
PARZIALI USURA								2.75			2.25	0.50							
QUOTE RILEVATO							100.32	100.60	100.30	100.36		100.60	100.30	100.60	100.32				
PARZIALI RILEVATO							0.41	0.75	2.75		2.75	0.75	0.42						
PROGRESSIVE RILEVATO							-3.91	-3.50	-2.75	0.00		2.75	2.75	3.50	3.92				

PROFILO C\_52


SEZIONE C52\_15

PROGRESSIVA 700.00

RILEVATO  
 A1 0.07 m<sup>2</sup>  
 A2 0.05 m<sup>2</sup>  
 Totale: 0.12 m<sup>2</sup>  
 STERRO  
 B1 0.93 m<sup>2</sup>  
 FONDAZIONE - MISTO CEMENTATO  
 C1 0.82 m<sup>2</sup>  
 BONIFICA IN TRINCEA  
 F1 1.10 m<sup>2</sup>  
 STRATO BITUMINOSO - USURA  
 a1 5.50 m  
 STRATO BITUMINOSO - BASE-BINDER  
 b1 5.50 m  
 SCOTICO  
 c1 1.22 m  
 c2 1.29 m  
 Totale: 2.51 m  
 VEGETALE mq  
 v1 0.84 m  
 v2 0.92 m  
 Totale: 1.76 m

90

100  
100

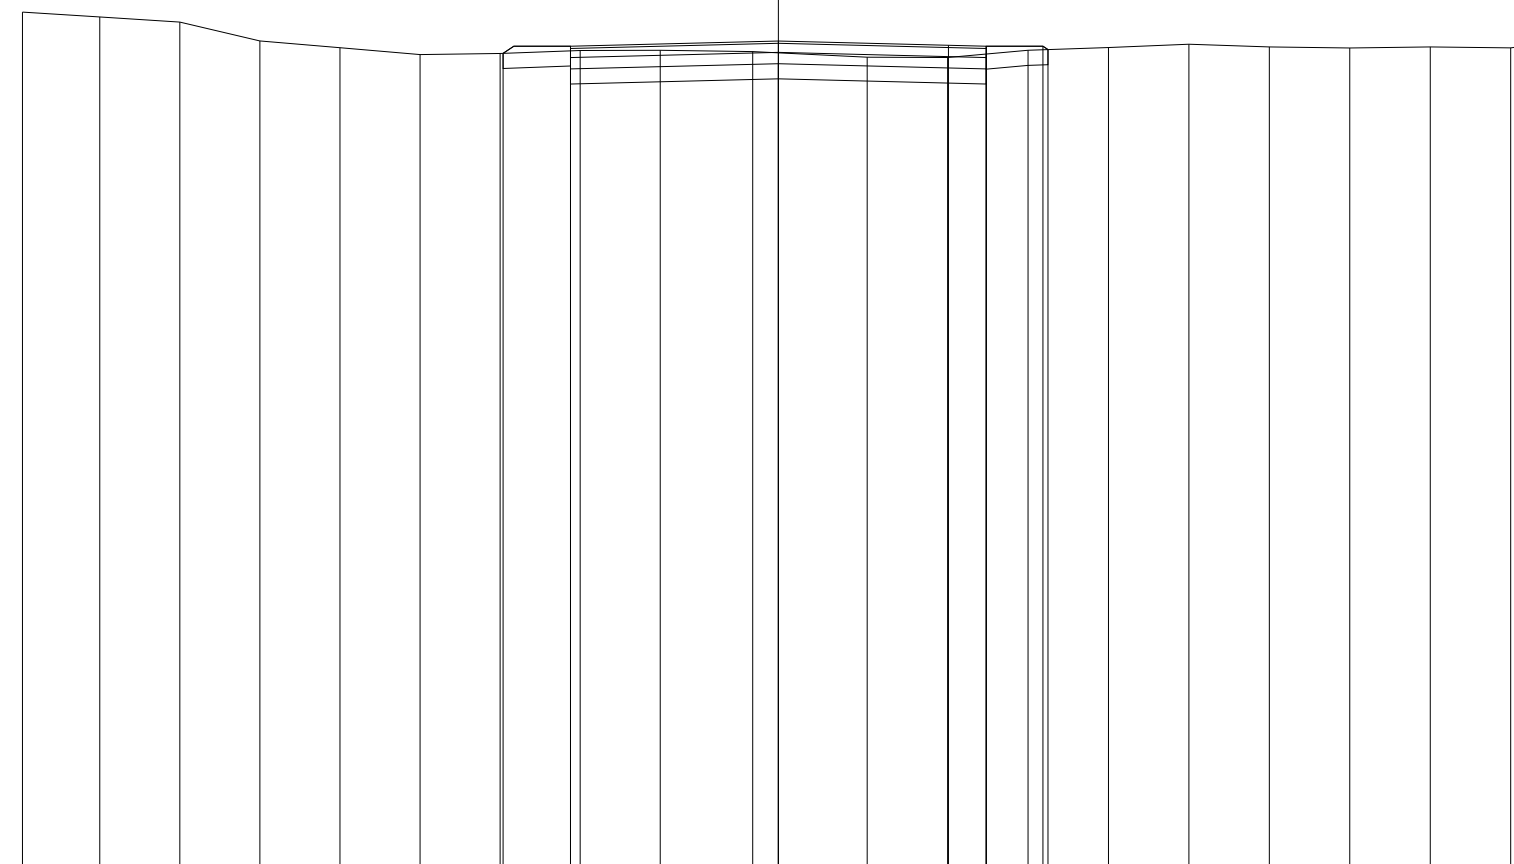

QUOTE TERRENO	101.34	101.28	101.21	100.96	100.87	100.78	100.79	100.83	100.84	100.82	100.74	100.74	100.84	100.87	100.92	100.88	100.87	100.88	100.87	100.91
PARZIALI TERRENO		1.02	1.06	1.06	1.06	1.06	1.06	1.06	1.06	1.22	1.51	1.07	1.06	1.07	1.06	1.07	1.06	1.06	1.07	0.31
PROGRESSIVE TERRENO	-10.00	-8.98	-7.92	-6.86	-5.80	-4.74	-3.68	-2.62	-1.56	-0.34	1.17	2.24	3.30	4.37	5.43	6.50	7.56	8.62	9.69	10.00
QUOTE USURA								100.89		100.96		100.90	100.89							
PARZIALI USURA									2.75		2.25	0.50								
QUOTE RILEVATO							100.79	100.59		100.66		100.89	100.59	100.89	100.84					
PARZIALI RILEVATO							0.89		2.75		2.75		0.75	0.07						
PROGRESSIVE RILEVATO							-3.64	-2.75		0.00		2.75	2.75	3.50	3.57					






PROFILO C\_52

SEZIONE C52\_17

PROGRESSIVA 800.00

RILEVATO  
 A1 0.50 m<sup>2</sup>  
 A2 0.22 m<sup>2</sup>  
 Totale: 0.72 m<sup>2</sup>  
 STERRO  
 B1 0.12 m<sup>2</sup>  
 FONDAZIONE - MISTO CEMENTATO  
 C1 0.82 m<sup>2</sup>  
 BONIFICA IN TRINCEA  
 F1 0.65 m<sup>2</sup>  
 STRATO BITUMINOSO - USURA  
 a1 5.50 m  
 STRATO BITUMINOSO - BASE-BINDER  
 b1 5.50 m  
 SCOTICO  
 c1 1.51 m  
 c2 3.97 m  
 Totale: 5.48 m  
 VEGETALE mq  
 v1 1.18 m  
 v2 1.40 m  
 Totale: 2.58 m

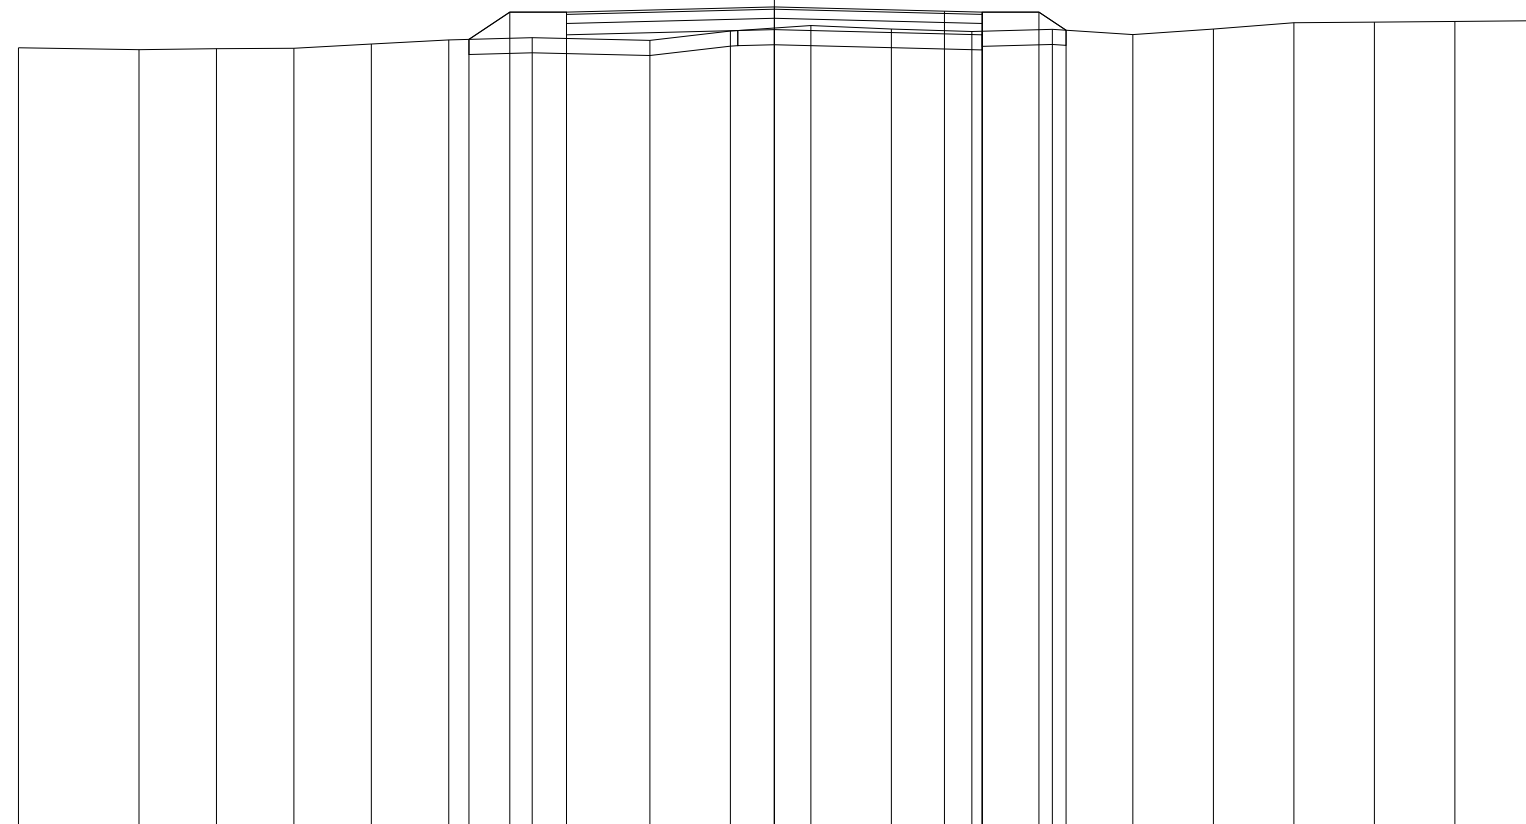

90  
 100 100


QUOTE TERRENO	100.37	100.34	100.35	100.36	100.42	100.47	100.50	100.46	100.59	100.66	100.61	100.58	100.61	100.54	100.61	100.70	100.71	100.71	100.72
PARZIALI TERRENO		1.59	1.03	1.02	1.03	1.02	1.11	1.55	1.07	1.06	1.07	1.06	1.07	1.06	1.07	1.06	1.07	1.06	1.00
PROGRESSIVE TERRENO	-10.00	-8.41	-7.38	-6.36	-5.33	-4.31	-3.20	-1.65	-0.58	0.48	1.55	2.61	3.68	4.74	5.81	6.87	7.94	9.00	10.00
QUOTE USURA							100.84			100.91		100.85	100.84						
PARZIALI USURA								2.75			2.25	0.50							
QUOTE RILEVATO							100.48	100.84		100.61		100.84	100.54	100.84	100.60				
PARZIALI RILEVATO							0.54	0.75	2.75		2.75	0.75	0.36						
PROGRESSIVE RILEVATO							-4.04	-3.50	-2.75	0.00		2.75	2.75	3.50	3.86				

PROFILO C\_52

SEZIONE C52\_18

PROGRESSIVA 850.00

RILEVATO  
 A1 0.13 m<sup>2</sup>  
 A2 0.07 m<sup>2</sup>  
 Totale: 0.20 m<sup>2</sup>  
 STERRO  
 B1 1.45 m<sup>2</sup>  
 FONDAZIONE - MISTO CEMENTATO  
 C1 0.82 m<sup>2</sup>  
 BONIFICA IN TRINCEA  
 F1 1.10 m<sup>2</sup>  
 STRATO BITUMINOSO - USURA  
 a1 5.50 m  
 STRATO BITUMINOSO - BASE-BINDER  
 b1 5.50 m  
 SCOTICO  
 c1 1.21 m  
 c2 1.41 m  
 Totale: 2.62 m  
 VEGETALE mq  
 v1 0.81 m  
 v2 1.06 m  
 Totale: 1.87 m

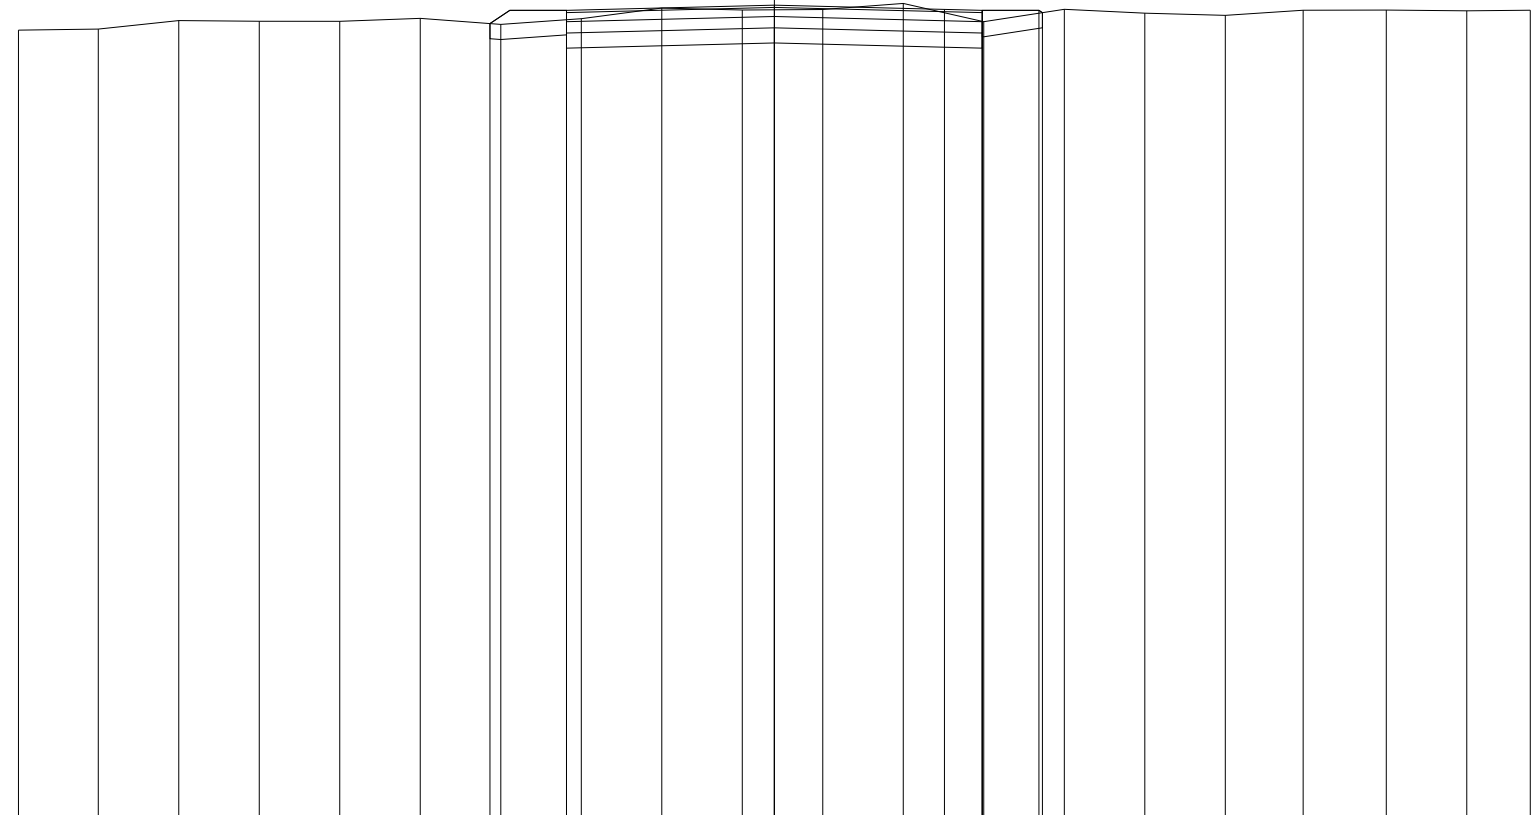

90  
 100 100

QUOTE TERRENO	100.48	100.49	100.61	100.60	100.60	100.64	100.56	100.63	100.77	100.75	100.75	100.83	100.59	100.76	100.70	100.68	100.74	100.75	100.74	100.74
PARZIALI TERRENO		1.06	1.06	1.07	1.06	1.07	1.06	1.07	1.06	1.07	1.06	1.07	1.06	1.07	1.06	1.07	1.03	1.10	1.06	0.84
PROGRESSIVE TERRENO	-10.00	-8.94	-7.88	-6.81	-5.75	-4.68	-3.62	-2.55	-1.49	-0.42	0.64	1.71	2.77	3.84	4.90	5.97	7.00	8.10	9.16	10.00
QUOTE USURA							100.74	100.81	100.75	100.74										
PARZIALI USURA							2.75	2.25	0.50											
QUOTE RILEVATO							100.57	100.44	100.74	100.51	100.74	100.44	100.74	100.71						
PARZIALI RILEVATO							1.01	2.75	2.75	0.75	0.05									
PROGRESSIVE RILEVATO							-3.76	-2.75	-2.75	0.00	2.75	2.75	3.50	3.55						


PROFILO C\_52

SEZIONE C52\_19

PROGRESSIVA 899.20

RILEVATO  
A1 0.07 m<sup>2</sup>  
STERRO  
B1 1.56 m<sup>2</sup>  
FONDAZIONE - MISTO CEMENTATO  
C1 0.82 m<sup>2</sup>  
BONIFICA IN TRINCEA  
F1 0.16 m<sup>2</sup>  
F2 1.10 m<sup>2</sup>  
Totale: 1.26 m<sup>2</sup>  
STRATO BITUMINOSO - USURA  
a1 5.50 m  
STRATO BITUMINOSO - BASE-BINDER  
b1 5.50 m  
SCOTICO  
c1 1.28 m  
VEGETALE mq  
v1 0.91 m  
v2 0.82 m  
Totale: 1.73 m

90  
100 100

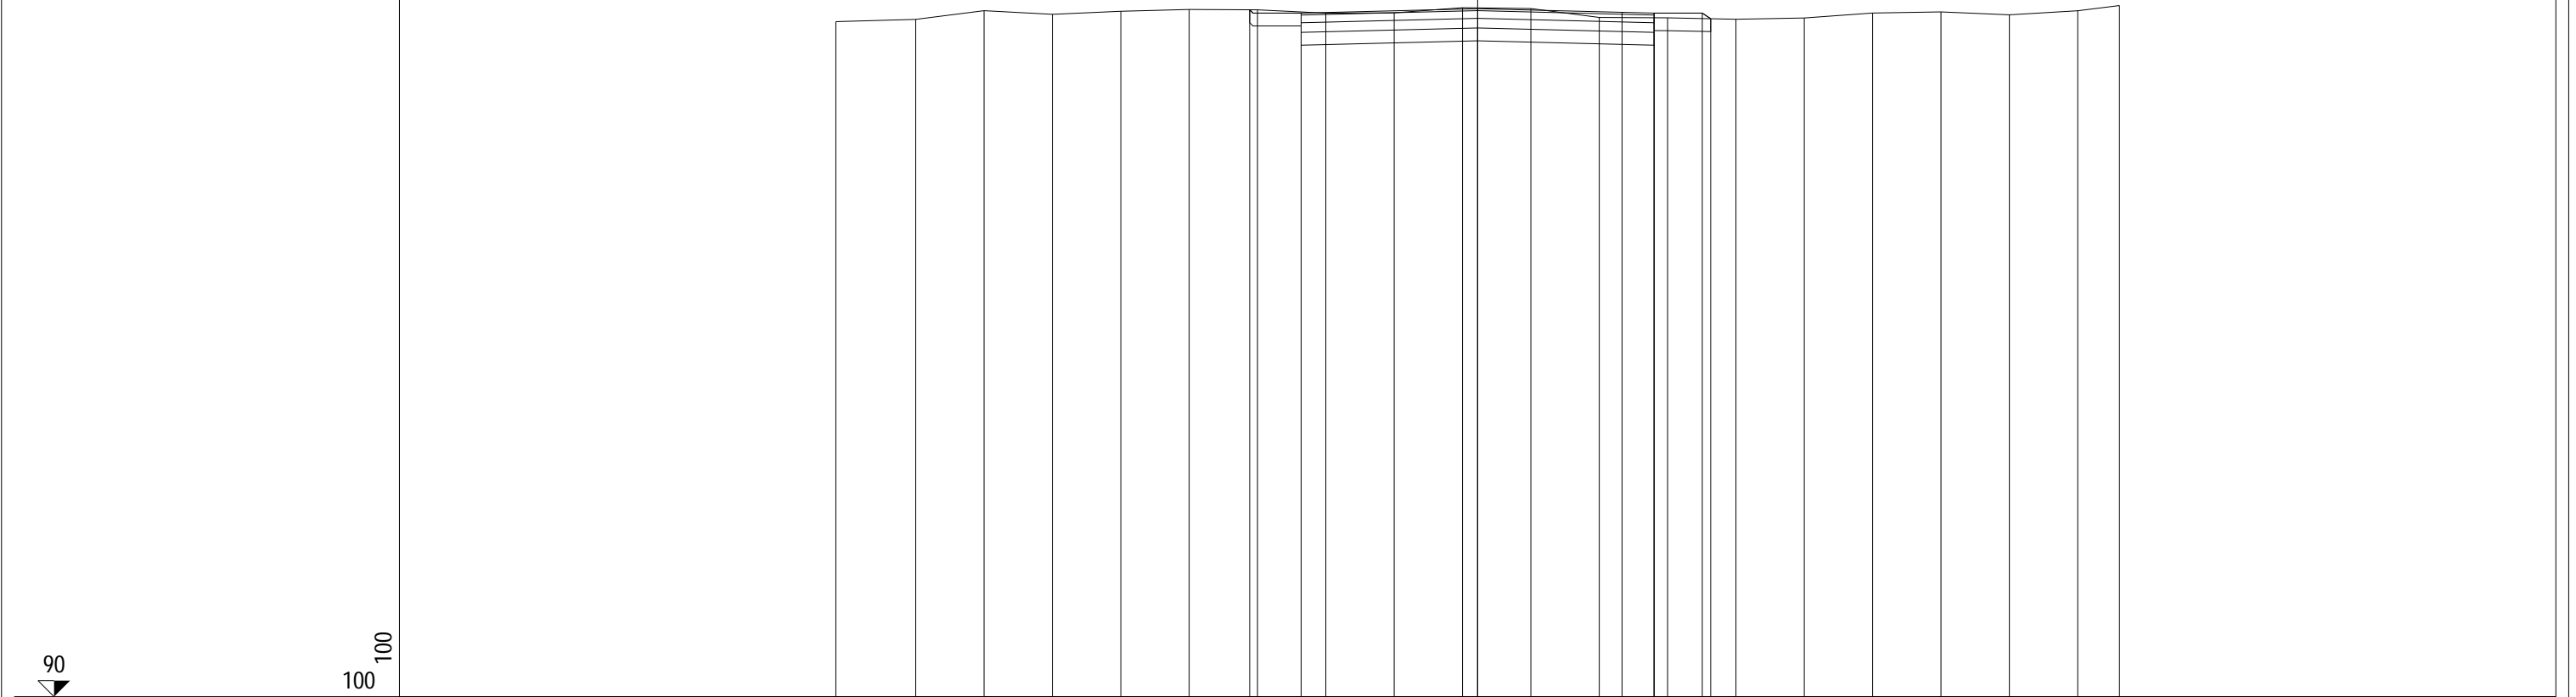

QUOTE TERRENO	100.52	100.55	100.69	100.63	100.68	100.71	100.70	100.65	100.65	100.73	100.72	100.58	100.57	100.55	100.57	100.65	100.67	100.62	100.69	100.77
PARZIALI TERRENO		1.24	1.07	1.06	1.07	1.07	1.06	1.06	1.07	1.06	1.07	1.06	1.07	1.06	1.07	1.06	1.07	1.06	1.07	0.65
PROGRESSIVE TERRENO	-10.00	-8.76	-7.69	-6.63	-5.56	-4.49	-3.43	-2.37	-1.30	-0.24	0.83	1.89	2.96	4.02	5.09	6.15	7.22	8.28	9.35	10.00
QUOTE USURA							100.65			100.72		100.66	100.65							
PARZIALI USURA									2.75		2.25	0.50								
QUOTE RILEVATO							100.70	100.35	100.65		100.42		100.65	100.35	100.65	100.56				
PARZIALI RILEVATO							0.80		2.75		2.75		0.75	0.13						
PROGRESSIVE RILEVATO							-3.55	-2.75	-2.75		0.00		2.75	2.75	3.50	3.63				