

**CORRIDOIO PLURIMODALE ADRIATICO
ITINERARIO MAGLIE - SANTA MARIA DI LEUCA**

S.S. N° 275 "DI S. MARIA DI LEUCA"

LAVORI DI AMMODERNAMENTO E ADEGUAMENTO ALLA SEZ. B DEL D.M. 5.11.2001

S.S. 16 dal km 981+700 al km 985+386 - S.S. 275 dal Km 0+000 al km 37+000

1° Lotto: Dal Km 0+000 di prog. al Km 23+300 di prog.

PROGETTO DEFINITIVO

COD. BA283

PROGETTAZIONE: ANAS - COORDINAMENTO TERRITORIALE ADRIATICA

I PROGETTISTI

Ing. Alberto SANCHIRICO - Progettista e Coordinatore
Ing. Simona MASCIULLO - Progettista

COLLABORATORI

Geom. Andrea DELL'ANNA
Geom. Massimo MARTANO
Geom. Giuseppe CALO'

IL GEOLOGO

Dott. Pasquale SCORCIA

IL COORDINATORE DELLA SICUREZZA IN FASE DI PROGETTAZIONE

Ing. Alberto SANCHIRICO

IL RESPONSABILE DEL PROCEDIMENTO

Ing. Gianfranco PAGLIALUNGA

RESPONSABILE PROJECT MANAGEMENT PUGLIA

Ing. Nicola MARZI

ATTIVITA' DI SUPPORTO



Via Amendola 172/c - BARI
Direttore Tecnico
Prof. Ing. Matteo Ranieri

- Particolari Costruttivi e Decorativi
- Computi Metrici

**PROGETTO STRADALE
COMPLANARE N.53
SEZIONI TRASVERSALI**

CODICE PROGETTO

PROGETTO LIV. PROG. N. PROG.

L0503A D 1701

NOME FILE

S00_PS01-81_TRA_SZ01_A.dwg

CODICE ELAB. S00PS53TRASZ01

REVISIONE

SCALA:

A

1:200


REV.	DESCRIZIONE	DATA	REDATTO	VERIFICATO	APPROVATO
A	REVISIONE DEL PROGETTO DEFINITIVO	Giugno 2018			

PROFILO C_53

SEZIONE C53_1

PROGRESSIVA 0.00

RILEVATO
 A1 3.83 m²
 FONDAZIONE - MISTO CEMENTATO
 C1 0.82 m²
 STRATO BITUMINOSO - USURA
 a1 5.50 m
 STRATO BITUMINOSO - BASE-BINDER
 b1 5.50 m
 SCOTICO
 c1 9.46 m
 VEGETALE mq
 v1 2.05 m
 v2 1.93 m
 Totale: 3.98 m

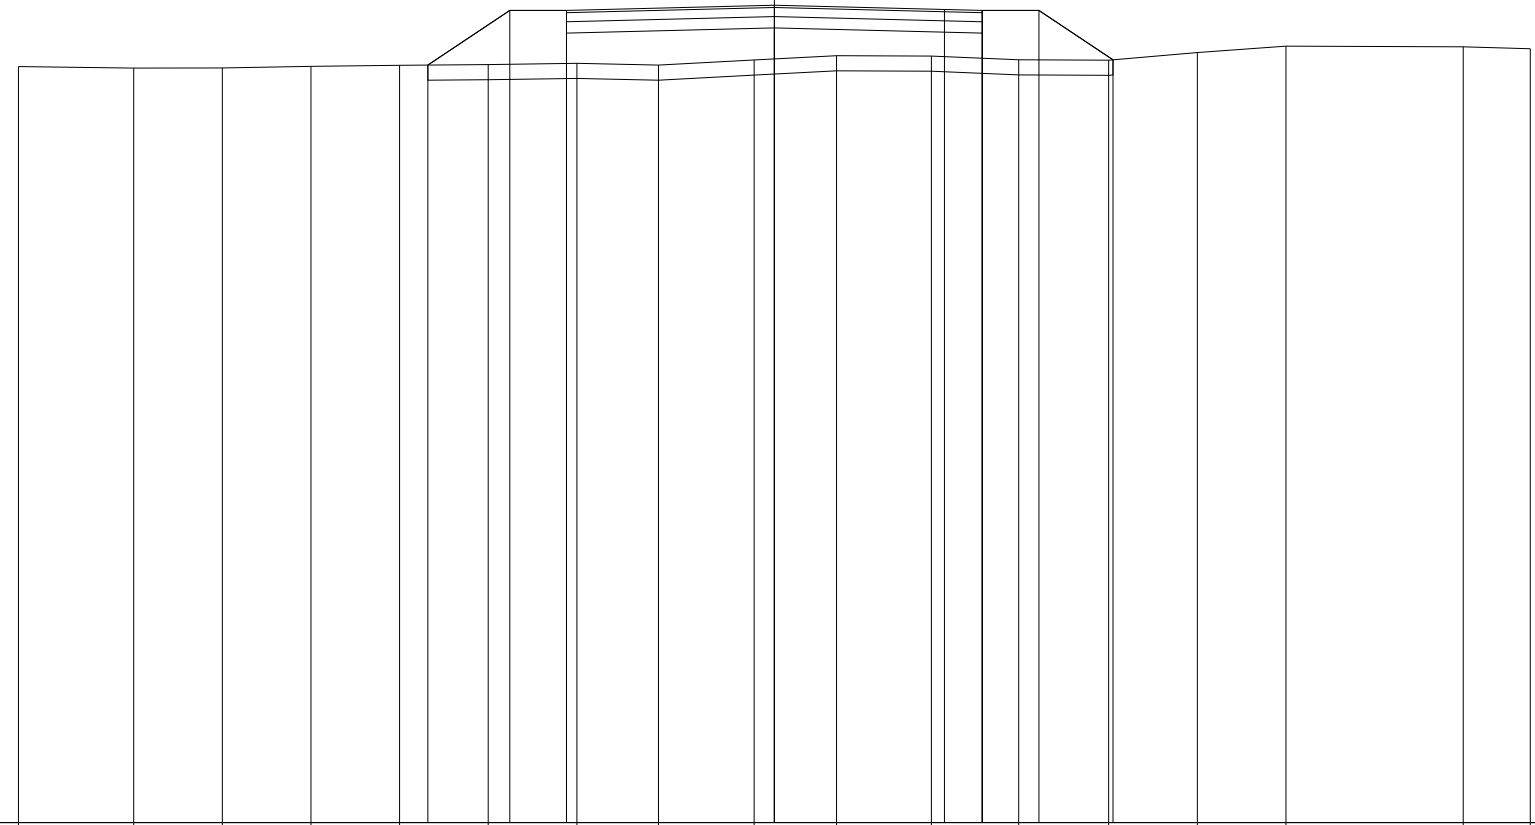

84

100 100

QUOTE TERRENO

PARZIALI TERRENO

PROGRESSIVE TERRENO

QUOTE USURA

PARZIALI USURA

QUOTE RILEVATO

PARZIALI RILEVATO

PROGRESSIVE RILEVATO

PROFILO C_53

SEZIONE C53_2

PROGRESSIVA 50.00

RILEVATO
 A1 0.63 m²
 A2 0.03 m²
 Totale: 0.66 m²
 STERRO
 B1 0.30 m²
 FONDAZIONE - MISTO CEMENTATO
 C1 0.82 m²
 BONIFICA IN TRINCEA
 F1 0.04 m²
 F2 0.54 m²
 Totale: 0.58 m²
 STRATO BITUMINOSO - USURA
 a1 5.50 m
 STRATO BITUMINOSO - BASE-BINDER
 b1 5.50 m
 SCOTICO
 c1 1.01 m
 c2 4.57 m
 Totale: 5.58 m
 VEGETALE mq
 v1 1.54 m
 v2 0.81 m
 Totale: 2.35 m

84

100 100

QUOTE TERRENO	93.48	93.49	93.50	93.52	93.57	93.60	93.64	93.66	93.75	93.86	93.90	93.95	94.21	94.45	94.11	94.12	94.23	94.32	94.32
PARZIALI TERRENO		1.21	1.17	1.18	1.17	1.17	1.17	1.18	1.13	1.21	1.05	1.30	1.12	1.11	1.28	1.18	1.17	1.17	0.03
PROGRESSIVE TERRENO	-10.00	-8.79	-7.62	-6.44	-5.27	-4.10	-2.93	-1.75	-0.62	0.59	1.64	2.94	4.06	5.17	6.45	7.63	8.80	9.97	10.00
QUOTE USURA							94.04			94.11		94.05	94.04						
PARZIALI USURA								2.75			2.25	0.50							
QUOTE RILEVATO						93.60	94.04	93.74	94.04		93.81		94.04	93.74	94.04	94.09			
PARZIALI RILEVATO						0.66	0.75		2.75			2.75		0.75	0.04				
PROGRESSIVE RILEVATO						-4.16	-3.50	-2.75	-2.75	0.00			2.75	2.75	3.50	3.54			


PROFILO C_53

SEZIONE C53_3

PROGRESSIVA 100.00

RILEVATO	
A1	0.75 m ²
A2	0.02 m ²
Totale:	0.77 m ²
STERRO	
B1	0.24 m ²
B2	0.03 m ²
Totale:	0.27 m ²
FONDAZIONE - MISTO CEMENTATO	
C1	0.82 m ²
BONIFICA IN TRINCEA	
F1	0.12 m ²
F2	0.36 m ²
Totale:	0.48 m ²
STRATO BITUMINOSO - USURA	
a1	5.50 m
STRATO BITUMINOSO - BASE-BINDER	
b1	5.50 m
SCOTICO	
c1	0.83 m
c2	5.49 m
Totale:	6.32 m
VEGETALE mq	
v1	1.52 m
v2	1.05 m
Totale:	2.57 m

84
100 100

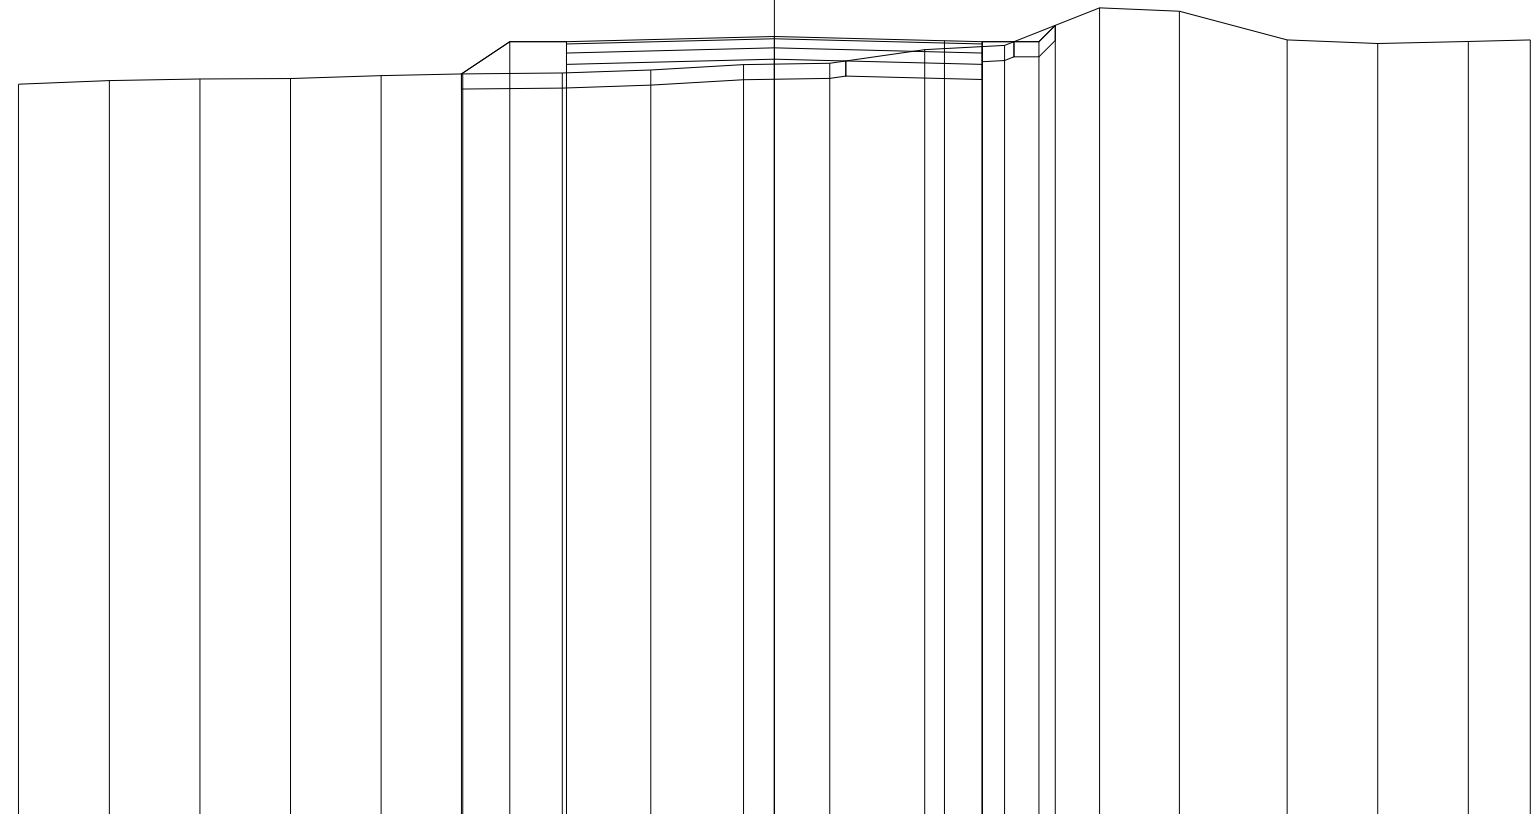

QUOTE TERRENO	93.67	93.72	93.74	93.75	93.79	93.81	93.82	93.86	93.93	93.95	94.13	94.19	94.68	94.64	94.26	94.21	94.24	94.26
PARZIALI TERRENO		1.20	1.20	1.20	1.20	1.08	1.31	1.18	1.22	1.14	1.26	1.06	1.25	1.06	1.42	1.20	1.20	0.82
PROGRESSIVE TERRENO	-10.00	-8.80	-7.60	-6.40	-5.20	-4.12	-2.81	-1.63	-0.41	0.73	1.99	3.05	4.30	5.36	6.78	7.98	9.18	10.00
QUOTE USURA							94.24		94.30		94.25	94.24						
PARZIALI USURA								2.75		2.25	0.50							
QUOTE RILEVATO						93.81	94.24	93.94	94.24	94.00		94.24	93.94	94.24	94.45			
PARZIALI RILEVATO						0.64	0.75		2.75		2.75	0.75	0.22					
PROGRESSIVE RILEVATO						-4.14	-3.50	-2.75	-2.75	0.00		2.75	2.75	3.50	3.72			

PROFILO C_53

SEZIONE C53_4

PROGRESSIVA 150.00

RILEVATO	
A1	0.31 m ²
A2	0.05 m ²
Totale:	0.36 m ²
STERRO	
B1	0.31 m ²
FONDAZIONE - MISTO CEMENTATO	
C1	0.82 m ²
BONIFICA IN TRINCEA	
F1	0.96 m ²
STRATO BITUMINOSO - USURA	
a1	5.50 m
STRATO BITUMINOSO - BASE-BINDER	
b1	5.50 m
SCOTICO	
c1	1.20 m
c2	2.35 m
Totale:	3.55 m
VEGETALE mq	
v1	1.30 m
v2	0.81 m
Totale:	2.11 m

85
100 100

QUOTE TERRENO	94.59	94.59	94.62	94.58	94.62	94.62	94.62	94.62	94.69	94.76	94.72	94.77	94.89	95.01	95.04	95.03	95.04
PARZIALI TERRENO	1.44	1.21	1.21	1.21	1.21	1.04	1.37	1.17	1.06	1.18	1.19	3.87	1.21	1.21	0.42		
PROGRESSIVE TERRENO	-10.00	-8.56	-7.35	-6.14	-4.93	-3.72	-2.68	-1.31	-0.14	0.92	2.10	3.29	7.16	8.37	9.58	10.00	
QUOTE USURA							94.93		95.00		94.95	94.93					
PARZIALI USURA							2.75		2.25		0.50						
QUOTE RILEVATO						94.62	94.93	94.63	94.93	94.70	94.93	94.63	94.93	94.90			
PARZIALI RILEVATO						0.46	0.75		2.75		2.75	0.75	0.05				
PROGRESSIVE RILEVATO						-3.96	-3.50	-2.75	-2.75	0.00		2.75	2.75	3.50	3.55		

PROFILO C_53

SEZIONE C53_5

PROGRESSIVA 200.00

RILEVATO
 A1 0.57 m²
 A2 0.31 m²
 Totale: 0.88 m²
 STERRO
 B1 0.13 m²
 FONDAZIONE - MISTO CEMENTATO
 C1 0.82 m²
 BONIFICA IN TRINCEA
 F1 0.39 m²
 STRATO BITUMINOSO - USURA
 a1 5.50 m
 STRATO BITUMINOSO - BASE-BINDER
 b1 5.50 m
 SCOTICO
 c1 2.03 m
 c2 4.68 m
 Totale: 6.71 m
 VEGETALE mq
 v1 1.28 m
 v2 1.24 m
 Totale: 2.52 m

85

100 100

QUOTE TERRENO	94.79	94.82	94.85	94.87	94.91	94.92	94.82	94.84	95.07	94.87	94.93	95.10	95.09	95.11	95.17	95.17
PARZIALI TERRENO		1.54	1.50	1.00	1.05	1.55	1.20	1.17	2.30	1.33	1.20	2.08	1.52	1.20	1.20	0.16
PROGRESSIVE TERRENO	-10.00	-8.46	-6.96	-5.96	-4.91	-3.36	-2.16	-0.99	1.31	2.64	3.84	5.92	7.44	8.64	9.84	10.00
QUOTE USURA						95.21		95.28		95.22	95.21					
PARZIALI USURA							2.75		2.25	0.50						
QUOTE RILEVATO						94.92	95.21	94.91	95.21	94.98	95.21	94.91	95.21	94.94		
PARZIALI RILEVATO						0.44	0.75		2.75		2.75	0.75	0.41			
PROGRESSIVE RILEVATO						-3.94	-3.50	-2.75	-2.75	0.00	2.75	2.75	3.50	3.91		

PROFILO C_53

SEZIONE C53_6

PROGRESSIVA 250.00

RILEVATO	
A1	0.64 m ²
A2	0.50 m ²
Totale:	1.14 m ²
STERRO	
B1	0.01 m ²
FONDAZIONE - MISTO CEMENTATO	
C1	0.82 m ²
BONIFICA IN TRINCEA	
F1	0.16 m ²
STRATO BITUMINOSO - USURA	
a1	5.50 m
STRATO BITUMINOSO - BASE-BINDER	
b1	5.50 m
SCOTICO	
c1	4.74 m
c2	3.57 m
Totale:	8.31 m
VEGETALE mq	
v1	1.78 m
v2	1.25 m
Totale:	3.03 m

85
100 100


QUOTE TERRENO	94.85	94.80	94.77	94.75	94.74	94.85	94.96	95.08	95.18	95.08	95.05	95.07	95.10	95.43	95.09	95.07	95.08	95.08	95.07
PARZIALI TERRENO		1.28	1.15	1.14	1.05	1.24	1.14	1.14	1.15	1.14	1.06	1.23	1.14	0.99	1.24	1.20	1.15	1.14	0.42
PROGRESSIVE TERRENO	-10.00	-8.72	-7.57	-6.43	-5.38	-4.14	-3.00	-1.86	-0.71	0.43	1.49	2.72	3.86	4.85	6.09	7.29	8.44	9.58	10.00
QUOTE USURA							95.40			95.47		95.41	95.40						
PARZIALI USURA								2.75			2.25	0.50							
QUOTE RILEVATO						94.83	95.40	95.10	95.40		95.17		95.40	95.10	95.40	95.12			
PARZIALI RILEVATO						0.86	0.75		2.75			2.75	0.75	0.42					
PROGRESSIVE RILEVATO						-4.36	-3.50	-2.75	-2.75		0.00		2.75	2.75	3.50	3.92			

PROFILO C_53

SEZIONE C53_7

PROGRESSIVA 300.00

RILEVATO	
A1	0.87 m ²
A2	0.21 m ²
Totale:	1.08 m ²
STERRO	
B1	0.01 m ²
FONDAZIONE - MISTO CEMENTATO	
C1	0.82 m ²
BONIFICA IN TRINCEA	
F1	0.11 m ²
STRATO BITUMINOSO - USURA	
a1	5.50 m
STRATO BITUMINOSO - BASE-BINDER	
b1	5.50 m
SCOTICO	
c1	1.46 m
c2	6.72 m
Totale:	8.18 m
VEGETALE mq	
v1	1.51 m
v2	1.12 m
Totale:	2.63 m

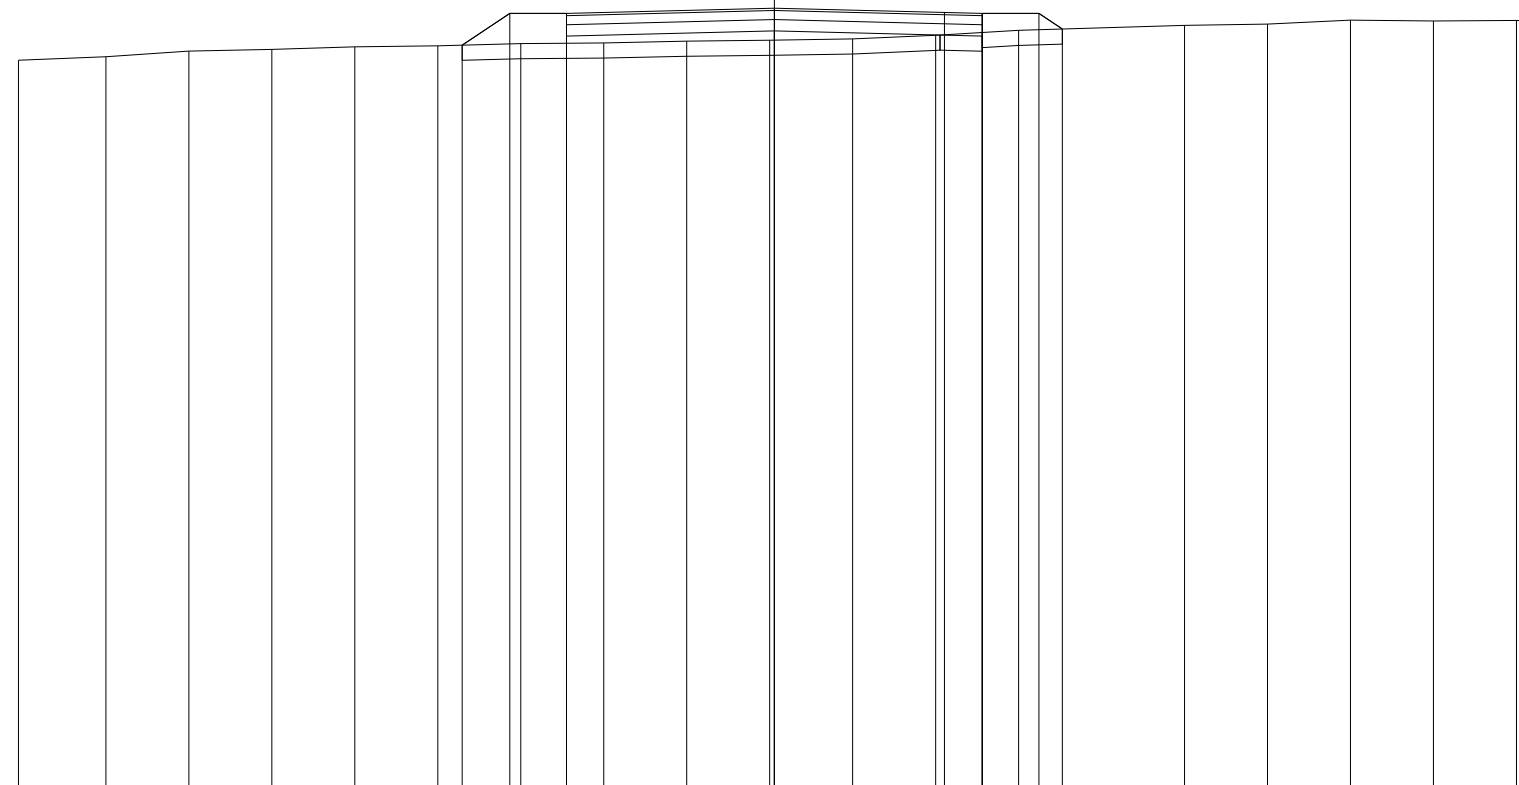

85

100 100

QUOTE TERRENO		94.69	94.73	94.81	94.83	94.86	94.88	94.91	94.91	94.94	94.95	94.97	95.02	95.08		95.15	95.16	95.22	95.20	95.21	95.21
PARZIALI TERRENO			1.16	1.09	1.10	1.10	1.10	1.10	1.09	1.10	1.10	1.09	1.10	2.20		1.09	1.10	1.10	1.10	1.10	0.18
PROGRESSIVE TERRENO		-10.00	-8.84	-7.75	-6.65	-5.55	-4.45	-3.35	-2.26	-1.16	-0.06	1.04	2.13	3.23		5.43	6.52	7.62	8.72	9.82	10.00
QUOTE USURA								95.31			95.37		95.32	95.31							
PARZIALI USURA									2.75			2.25	0.50								
QUOTE RILEVATO							94.88	95.31	95.01	95.31		95.07		95.31	95.01		95.31	95.10			
PARZIALI RILEVATO							0.63	0.75		2.75			2.75		0.75		0.31				
PROGRESSIVE RILEVATO							-4.13	-3.50	-2.75	-2.75		0.00		2.75	2.75		3.50	3.81			

PROFILO C_53

SEZIONE C53_8

PROGRESSIVA 350.00

RILEVATO
 A1 5.04 m²
 FONDAZIONE - MISTO CEMENTATO
 C1 0.84 m²
 STRATO BITUMINOSO - USURA
 a1 5.50 m
 STRATO BITUMINOSO - BASE-BINDER
 b1 5.50 m
 SCOTICO
 c1 9.91 m
 VEGETALE mq
 v1 2.61 m
 v2 1.86 m
 Totale: 4.47 m

85

100 100

QUOTE TERRENO

PARZIALI TERRENO

PROGRESSIVE TERRENO


QUOTE USURA

PARZIALI USURA

QUOTE RILEVATO

PARZIALI RILEVATO

PROGRESSIVE RILEVATO

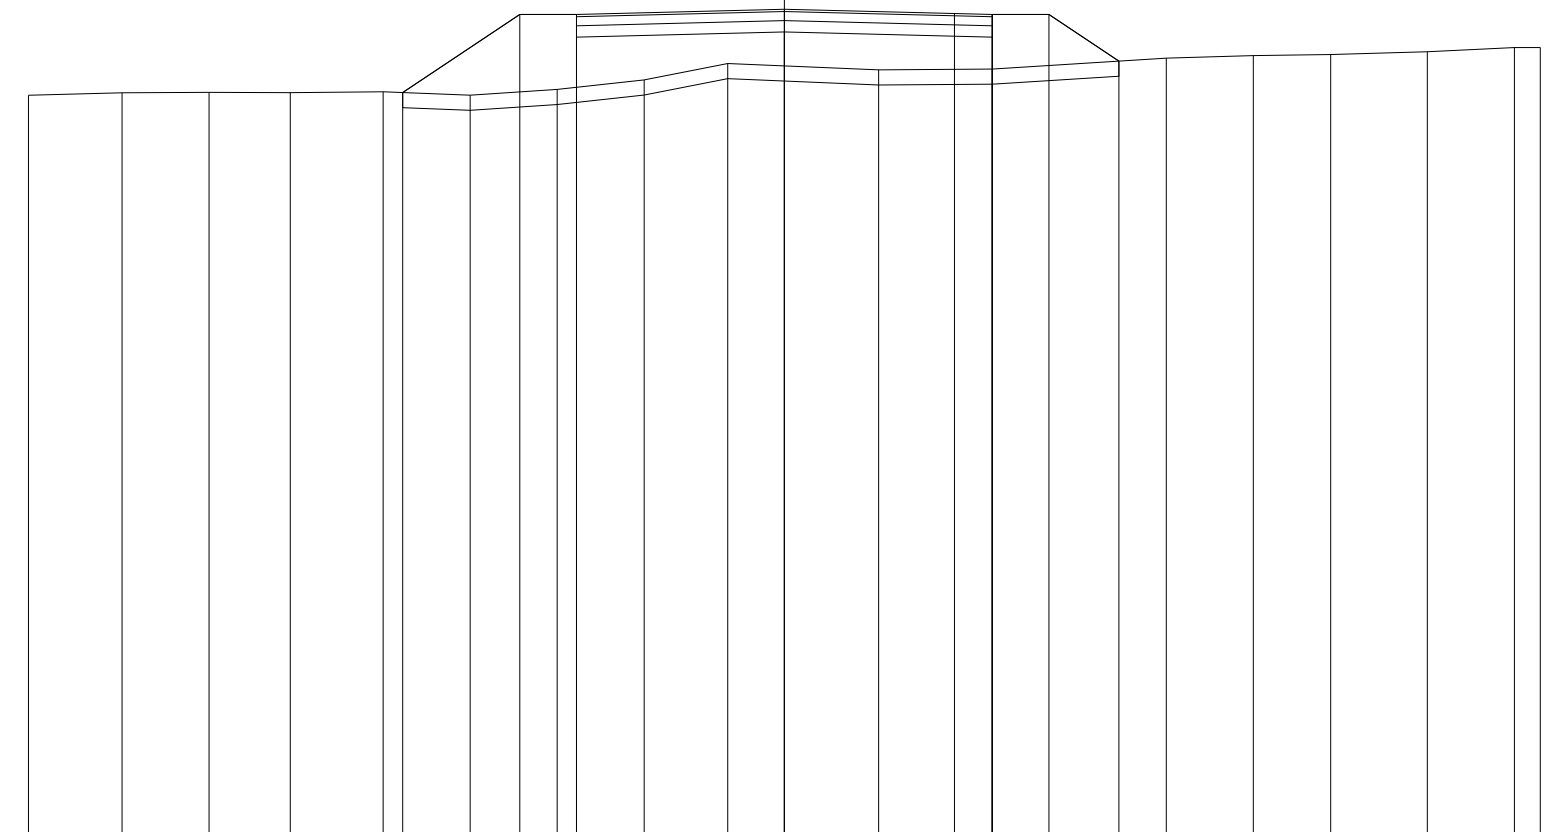

QUOTE TERRENO	94.84	94.88	94.88	94.88	94.89	94.85	94.92	95.05	95.26	95.18	95.19	95.33	95.37	95.38	95.42	95.47	95.47
PARZIALI TERRENO		1.24	1.15	1.07	1.23	1.15	1.15	1.16	1.10	2.00	1.50	2.30	1.15	1.03	1.28	1.15	0.34
PROGRESSIVE TERRENO	-10.00	-8.76	-7.61	-6.54	-5.31	-4.16	-3.01	-1.85	-0.75	1.25	2.75	5.05	6.20	7.23	8.51	9.66	10.00
QUOTE USURA							95.91		95.98		95.93	95.91					
PARZIALI USURA								2.75		2.25	0.50						
QUOTE RILEVATO					94.88	95.91	95.61	95.91		95.68	95.91	95.61	95.91	95.30			
PARZIALI RILEVATO						1.55	0.75		2.75		2.75	0.75	0.93				
PROGRESSIVE RILEVATO					-5.05	-3.50	-2.75	-2.75		0.00		2.75	2.75	3.50	4.43		


PROFILO C_53

SEZIONE C53_9

PROGRESSIVA 400.00

RILEVATO	
A1	1.41 m ²
FONDAZIONE - MISTO CEMENTATO	
C1	0.84 m ²
STRATO BITUMINOSO - USURA	
a1	5.50 m
STRATO BITUMINOSO - BASE-BINDER	
b1	5.50 m
SCOTICO	
c1	8.40 m
VEGETALE mq	
v1	1.40 m
v2	1.29 m
Totale: 2.69 m	

85
100 100

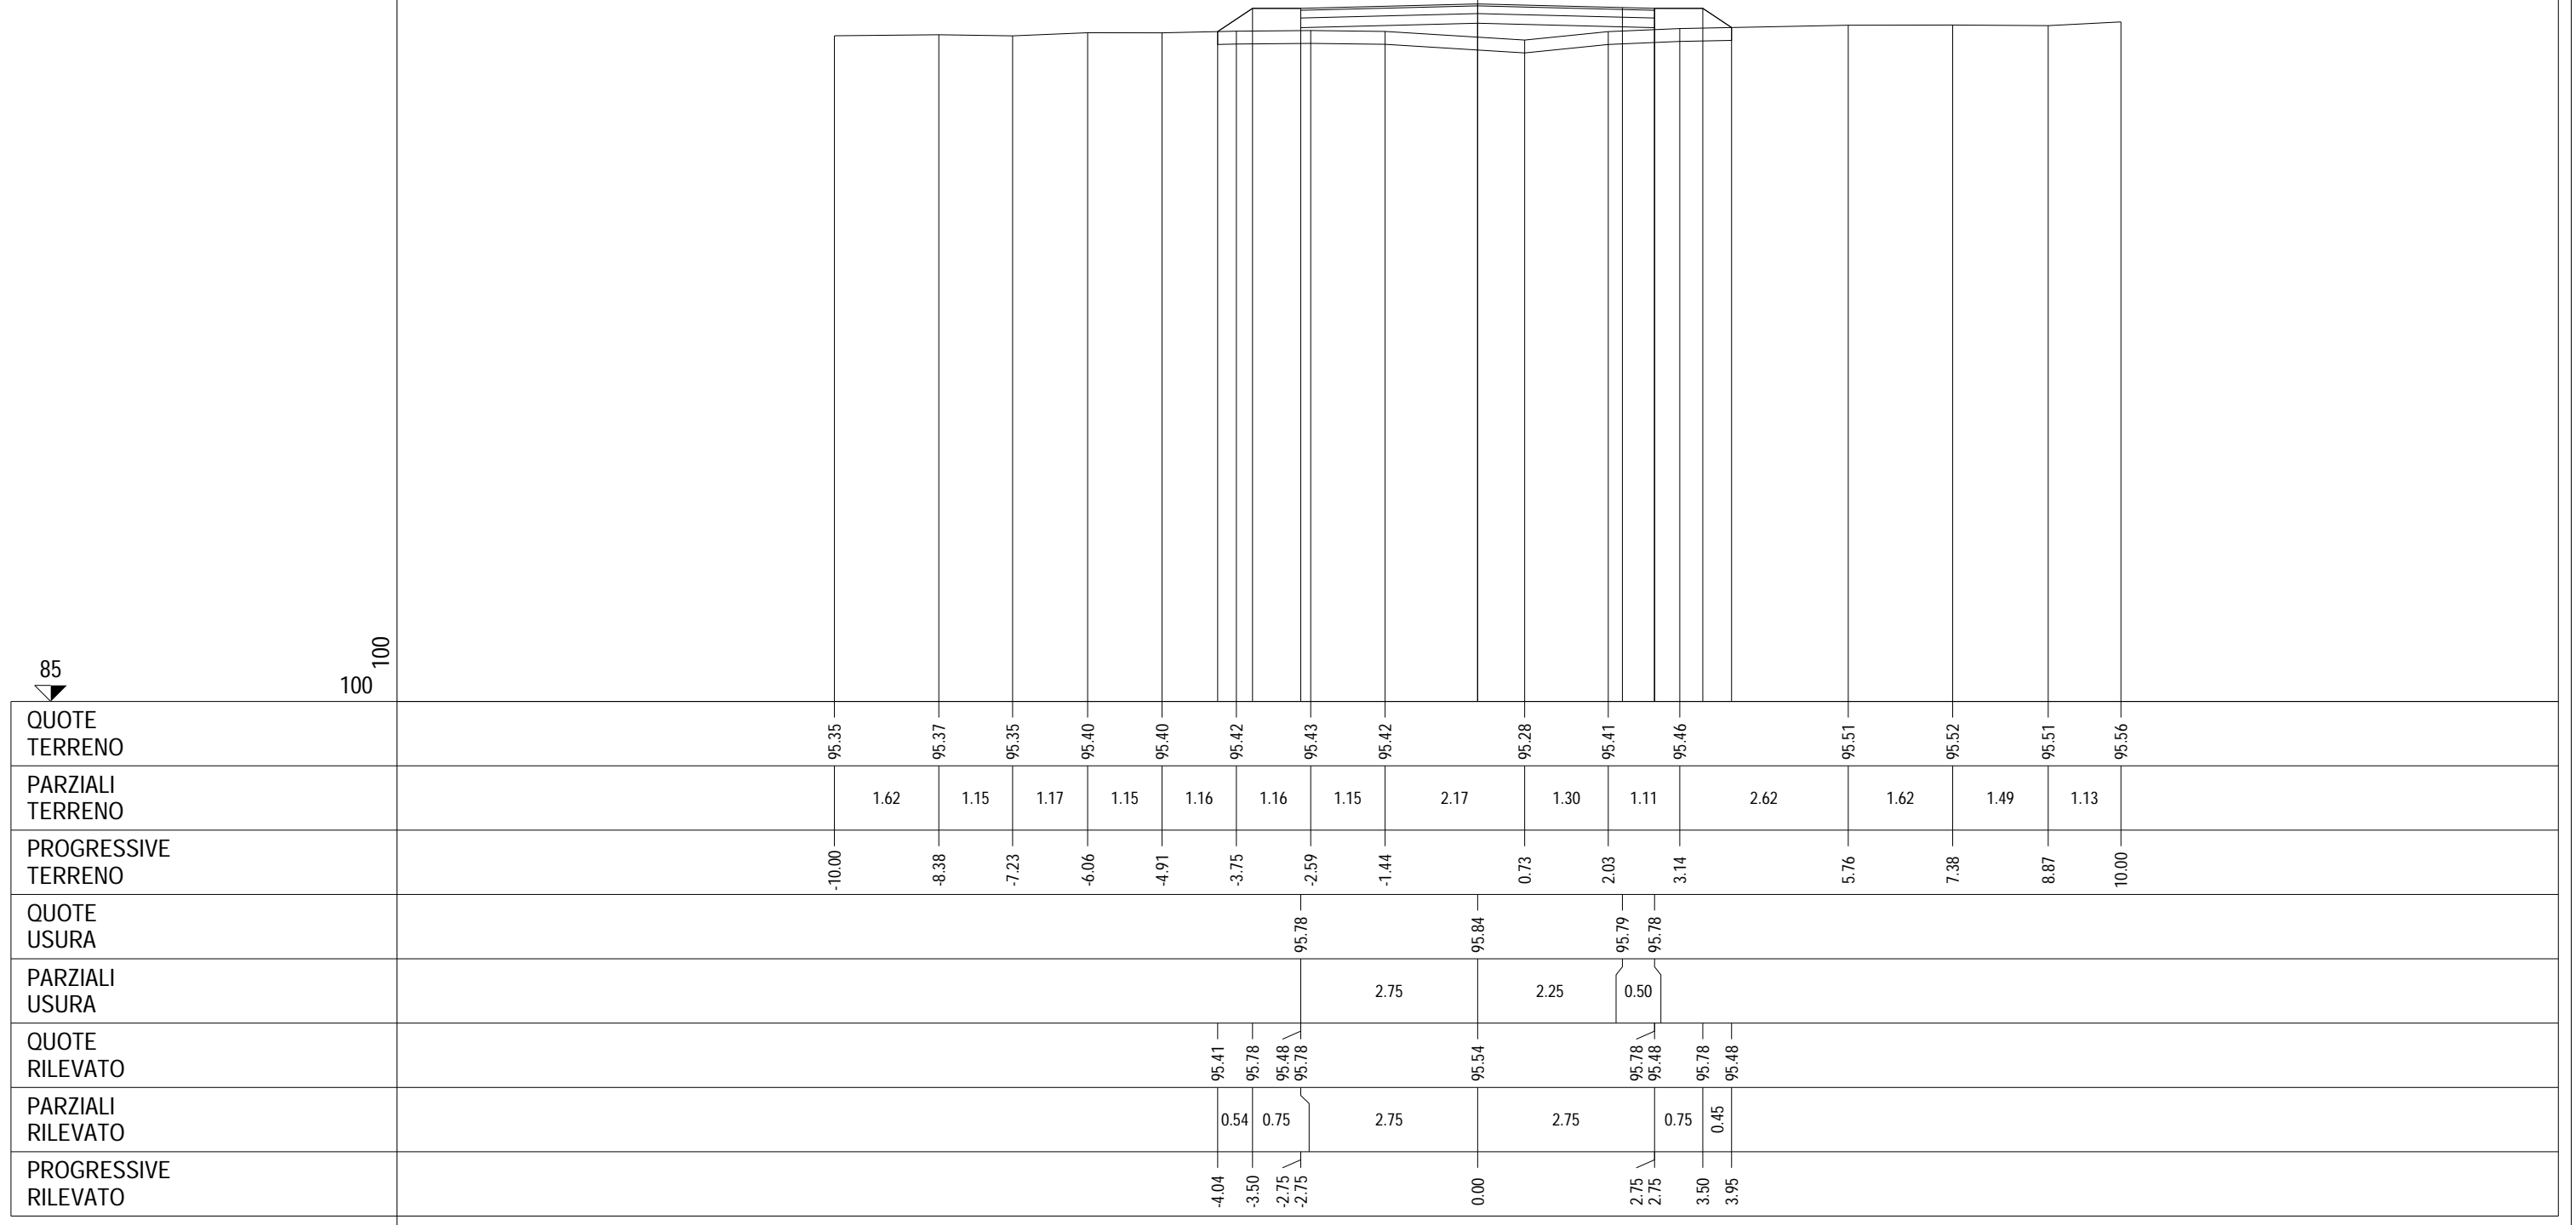


PROFILO C_53

SEZIONE C53_10

PROGRESSIVA 450.00

RILEVATO
 A1 0.24 m²
 A2 0.04 m²
 A3 0.04 m²
 Totale: 0.32 m²
 STERRO
 B1 0.13 m²
 B2 0.39 m²
 Totale: 0.52 m²
 FONDAZIONE - MISTO CEMENTATO
 C1 0.84 m²
 BONIFICA IN TRINCEA
 F1 0.48 m²
 F2 0.37 m²
 Totale: 0.85 m²
 STRATO BITUMINOSO - USURA
 a1 5.50 m
 STRATO BITUMINOSO - BASE-BINDER
 b1 5.50 m
 SCOTICO
 c1 1.25 m
 c2 1.67 m
 c3 1.59 m
 Totale: 4.51 m
 VEGETALE mq
 v1 1.28 m
 v2 0.87 m
 Totale: 2.15 m

85
 100 100

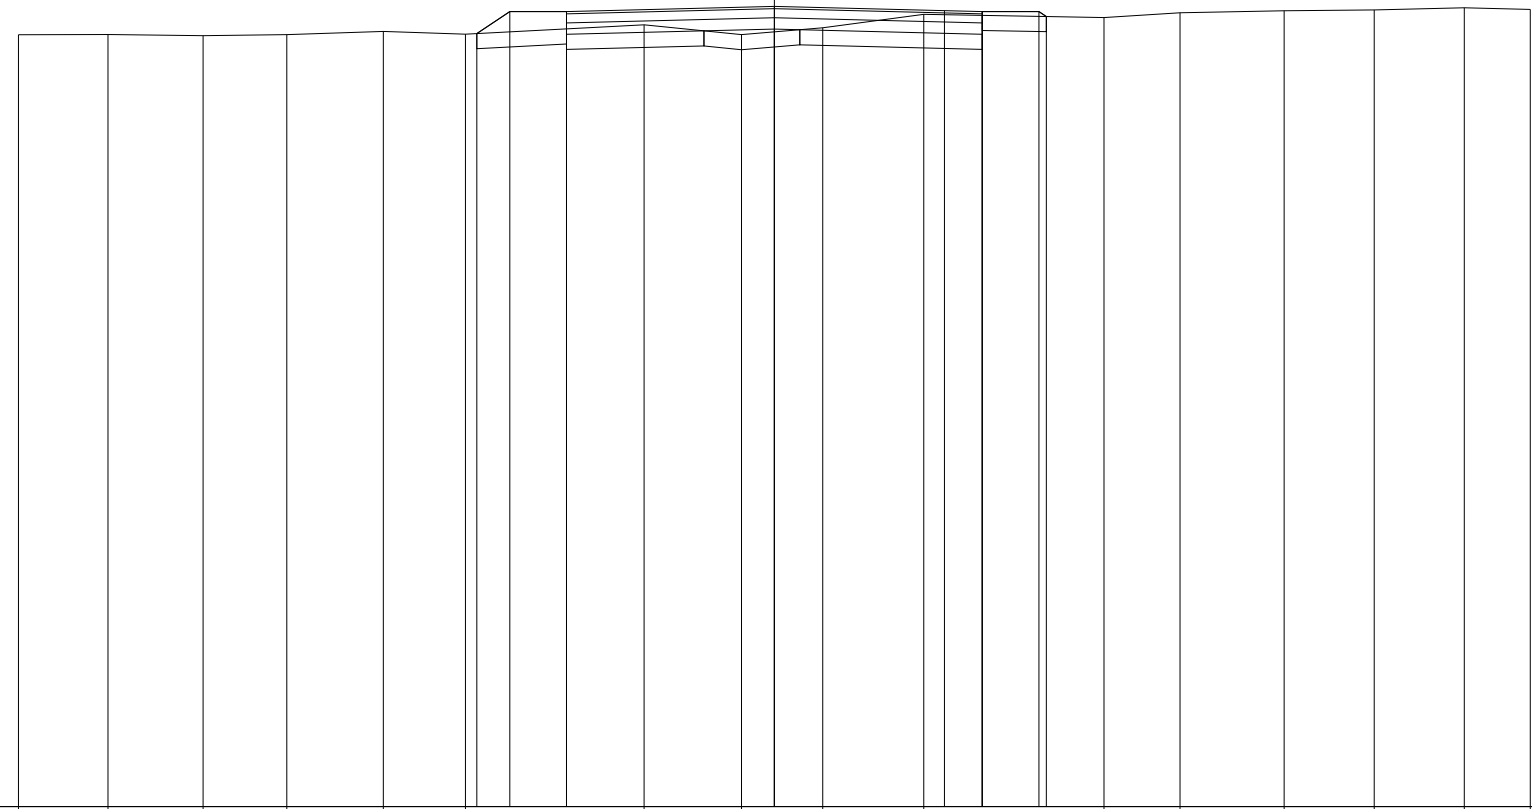

QUOTE TERRENO			95.21	95.21	95.20	95.21	95.25	95.22		95.34	95.21	95.30	95.48		95.44	95.50	95.53	95.54	95.56	95.54
PARZIALI TERRENO				1.18	1.26	1.11	1.28	1.08		2.37	1.29	1.07	1.34		2.38	1.01	1.37	1.20	1.19	0.87
PROGRESSIVE TERRENO			-10.00	-8.82	-7.56	-6.45	-5.17	-4.09		-1.72	-0.43	0.64	1.98		4.36	5.37	6.74	7.94	9.13	10.00
QUOTE USURA																				
PARZIALI USURA										2.75		2.25	0.50							
QUOTE RILEVATO								95.22	95.51		95.58		95.53	95.51						
PARZIALI RILEVATO								0.44	0.75	2.75		2.75	0.75	0.10						
PROGRESSIVE RILEVATO								-3.94	-3.50	-2.75	0.00		2.75	3.50	3.60					

PROFILO C_53

SEZIONE C53_11

PROGRESSIVA 500.00

RILEVATO	
A1	0.52 m ²
A2	0.09 m ²
Totale:	0.61 m ²
STERRO	
B1	0.15 m ²
FONDAZIONE - MISTO CEMENTATO	
C1	0.82 m ²
BONIFICA IN TRINCEA	
F1	0.50 m ²
STRATO BITUMINOSO - USURA	
a1	5.50 m
STRATO BITUMINOSO - BASE-BINDER	
b1	5.50 m
SCOTICO	
c1	1.25 m
c2	4.89 m
Totale:	6.14 m
VEGETALE mq	
v1	1.65 m
v2	0.87 m
Totale:	2.52 m

85
100 100

QUOTE TERRENO		94.58	94.61	94.71	94.67	94.70	94.78	94.91	95.02	95.04	95.13	95.25	95.23	95.23	95.20	95.18	95.14
PARZIALI TERRENO			1.25	1.43	1.05	1.26	1.16	1.15	3.11	1.37	1.31	1.15	1.16	1.15	1.02	1.30	1.13
PROGRESSIVE TERRENO		-10.00	-8.75	-7.32	-6.27	-5.01	-3.85	-2.70	0.41	1.78	3.09	4.24	5.40	6.55	7.57	8.87	10.00
QUOTE USURA								95.25	95.32		95.27	95.25					
PARZIALI USURA									2.75	2.25	0.50						
QUOTE RILEVATO							94.75	95.25	95.02		95.25	94.95	95.25	95.19			
PARZIALI RILEVATO							0.75	0.75	2.75	2.75	0.75	0.10					
PROGRESSIVE RILEVATO							-4.25	-3.50	-2.75	0.00	2.75	3.50	3.60				

PROFILO C_53

SEZIONE C53_12

PROGRESSIVA 550.00

RILEVATO	
A1	0.42 m ²
A2	0.12 m ²
Totale:	0.54 m ²
STERRO	
B1	0.21 m ²
FONDAZIONE - MISTO CEMENTATO	
C1	0.84 m ²
BONIFICA IN TRINCEA	
F1	0.69 m ²
STRATO BITUMINOSO - USURA	
a1	5.50 m
STRATO BITUMINOSO - BASE-BINDER	
b1	5.50 m
SCOTICO	
c1	1.32 m
c2	3.82 m
Totale:	5.14 m
VEGETALE mq	
v1	1.47 m
v2	0.95 m
Totale:	2.42 m

85

100 100

QUOTE TERRENO	94.32	94.39	94.44	94.51	94.57	94.63	94.65	94.73	94.80	94.81	94.86	94.99	95.02	95.02	95.00	94.98	94.97
PARZIALI TERRENO		1.97	1.01	1.30	1.16	1.15	1.16	1.01	2.27	1.35	1.15	1.16	1.15	1.08	1.24	1.15	0.69
PROGRESSIVE TERRENO	-10.00	-8.03	-7.02	-5.72	-4.56	-3.41	-2.25	-1.24	1.03	2.38	3.53	4.69	5.84	6.92	8.16	9.31	10.00
QUOTE USURA						94.99		95.06		95.00	94.99						
PARZIALI USURA							2.75		2.25	0.50							
QUOTE RILEVATO					94.59	94.99	94.69	94.99	94.76	94.99	94.69	94.99	94.88				
PARZIALI RILEVATO					0.60	0.75		2.75		2.75	0.75	0.17					
PROGRESSIVE RILEVATO					-4.10	-3.50	-2.75	-2.75	0.00		2.75	2.75	3.50	3.67			

PROFILO C_53


SEZIONE C53_13

PROGRESSIVA 600.00

RILEVATO	
A1	1.09 m ²
A2	0.10 m ²
Totale:	1.19 m ²
STERRO	
B1	0.19 m ²
FONDAZIONE - MISTO CEMENTATO	
C1	0.82 m ²
BONIFICA IN TRINCEA	
F1	0.58 m ²
STRATO BITUMINOSO - USURA	
a1	5.50 m
STRATO BITUMINOSO - BASE-BINDER	
b1	5.50 m
SCOTICO	
c1	1.29 m
c2	5.01 m
Totale:	6.30 m
VEGETALE mq	
v1	2.26 m
v2	0.92 m
Totale:	3.18 m

84

100 100

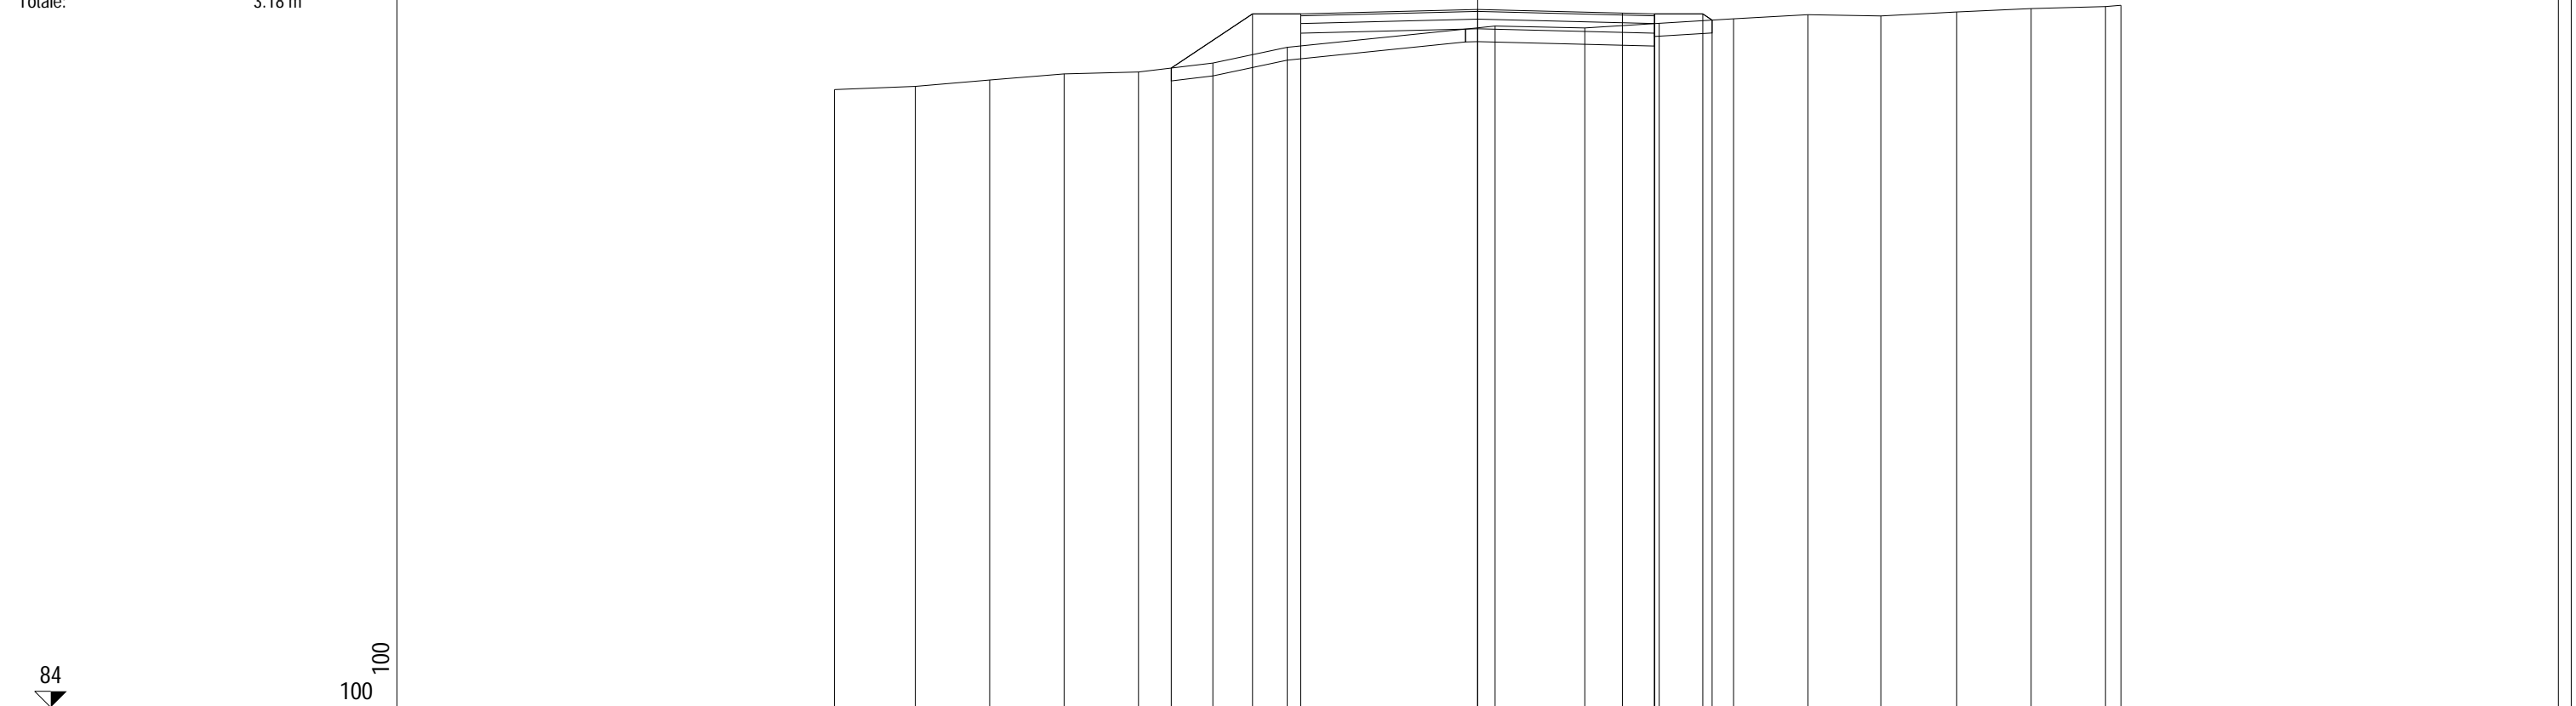

QUOTE TERRENO		93.61	93.66	93.75	93.85	93.88	94.02	94.26	94.59	94.56	94.64	94.71	94.77	94.75	94.81	94.86	94.90	94.92
PARZIALI TERRENO			1.26	1.15	1.16	1.16	1.15	1.16	3.23	1.40	1.15	1.16	1.15	1.14	1.18	1.15	1.16	0.24
PROGRESSIVE TERRENO		-10.00	-8.74	-7.59	-6.43	-5.27	-4.12	-2.96	0.27	1.67	2.82	3.98	5.13	6.27	7.45	8.60	9.76	10.00
QUOTE USURA								94.78	94.85		94.79	94.78						
PARZIALI USURA									2.75	2.25	0.50							
QUOTE RILEVATO						93.94	94.78	94.48	94.55		94.78	94.48	94.78	94.69				
PARZIALI RILEVATO							1.26	0.75	2.75		2.75	0.75	0.14					
PROGRESSIVE RILEVATO						-4.76	-3.50	-2.75	0.00		2.75	3.50	3.64					

PROFILO C_53

SEZIONE C53_14

PROGRESSIVA 650.00

RILEVATO
 A1 0.95 m²
 A2 0.22 m²
 A3 0.08 m²
 Totale: 1.25 m²
 STERRO
 B1 0.07 m²
 FONDAZIONE - MISTO CEMENTATO
 C1 0.82 m²
 BONIFICA IN TRINCEA
 F1 0.24 m²
 F2 0.08 m²
 Totale: 0.32 m²
 STRATO BITUMINOSO - USURA
 a1 5.50 m
 STRATO BITUMINOSO - BASE-BINDER
 b1 5.50 m
 SCOTICO
 c1 1.28 m
 c2 3.28 m
 c3 3.42 m
 Totale: 7.98 m
 VEGETALE mq
 v1 2.12 m
 v2 0.90 m
 Totale: 3.02 m

84

100 100

QUOTE TERRENO	94.13	94.12	94.09	94.04	94.14	94.28	94.39	94.70	94.54	94.62	94.68	94.82	94.87	94.87	94.93	94.79	94.78	94.82
PARZIALI TERRENO		1.60	1.27	1.15	1.16	1.15	1.08	1.07	1.03	1.43	1.09	1.22	1.15	1.05	1.25	1.16	1.15	0.99
PROGRESSIVE TERRENO	-10.00	-8.40	-7.13	-5.98	-4.82	-3.67	-2.59	-1.52	-0.49	0.94	2.03	3.25	4.40	5.45	6.70	7.86	9.01	10.00
QUOTE USURA							94.92		94.99		94.94	94.92						
PARZIALI USURA								2.75		2.25	0.50							
QUOTE RILEVATO					94.16	94.92	94.62	94.92		94.69		94.92	94.62	94.92	94.84			
PARZIALI RILEVATO						1.14	0.75		2.75		2.75		0.75	0.13				
PROGRESSIVE RILEVATO					-4.64	-3.50	-2.75	-2.75		0.00		2.75	2.75	3.50	3.63			

PROFILO C_53

SEZIONE C53_15

PROGRESSIVA 700.00

RILEVATO
 A1 0.57 m²
 A2 0.02 m²
 A3 0.11 m²
 Totale: 0.70 m²
 STERRO
 B1 0.11 m²
 FONDAZIONE - MISTO CEMENTATO
 C1 0.82 m²
 BONIFICA IN TRINCEA
 F1 0.41 m²
 F2 0.14 m²
 Totale: 0.55 m²
 STRATO BITUMINOSO - USURA
 a1 5.50 m
 STRATO BITUMINOSO - BASE-BINDER
 b1 5.50 m
 SCOTICO
 c1 1.31 m
 c2 2.16 m
 c3 2.95 m
 Totale: 6.42 m
 VEGETALE mq
 v1 1.67 m
 v2 0.94 m
 Totale: 2.61 m

84

100 100

QUOTE TERRENO

PARZIALI TERRENO

PROGRESSIVE TERRENO


QUOTE USURA

PARZIALI USURA

QUOTE RILEVATO

PARZIALI RILEVATO

PROGRESSIVE RILEVATO

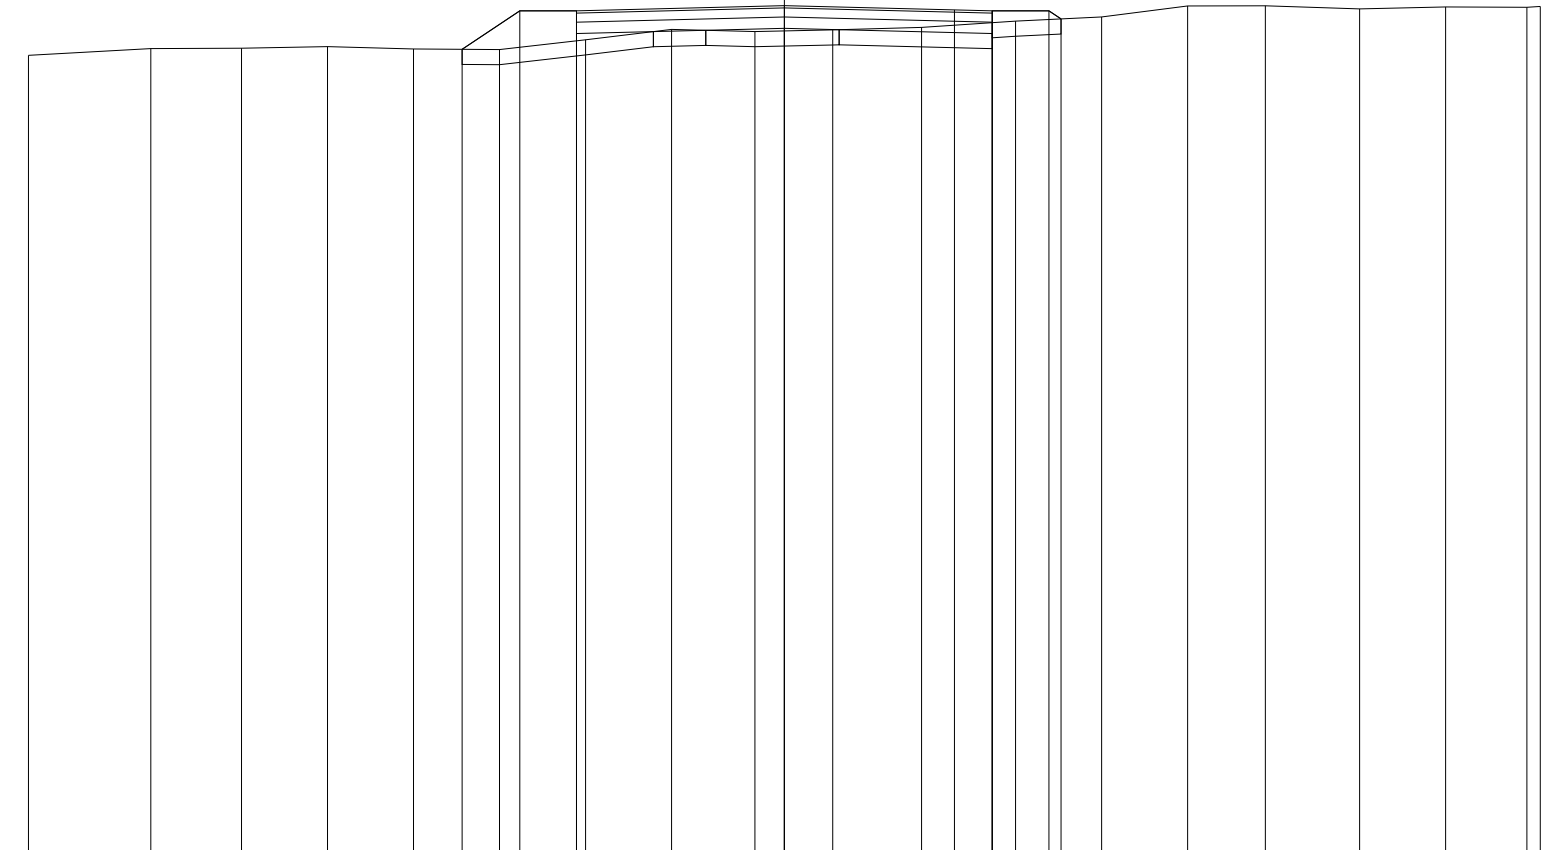

QUOTE TERRENO	94.53	94.62	94.63	94.65	94.61	94.61	94.74	94.87	94.85	94.87	94.90	94.98	95.04	95.18	95.19	95.14	95.17	95.17	95.18
PARZIALI TERRENO		1.62	1.20	1.14	1.13	1.14	1.14	1.14	1.10	1.03	1.18	1.24	1.14	1.13	1.03	1.25	1.14	1.07	0.18
PROGRESSIVE TERRENO	-10.00	-8.38	-7.18	-6.04	-4.91	-3.77	-2.63	-1.49	-0.39	0.64	1.82	3.06	4.20	5.33	6.36	7.61	8.75	9.82	10.00
QUOTE USURA							95.12		95.19			95.13	95.12						
PARZIALI USURA								2.75		2.25		0.50							
QUOTE RILEVATO						94.61	95.12	94.82	95.12		94.89	95.12	94.82	95.12	95.01				
PARZIALI RILEVATO						0.76	0.75		2.75		2.75	0.75	0.16						
PROGRESSIVE RILEVATO						-4.26	-3.50	-2.75	-2.75		0.00	2.75	2.75	3.50	3.66				

PROFILO C_53

SEZIONE C53_16

PROGRESSIVA 750.00

RILEVATO
A1 0.55 m²
A2 0.13 m²
Totale: 0.68 m²
STERRO
B1 0.13 m²
FONDAZIONE - MISTO CEMENTATO
C1 0.82 m²
BONIFICA IN TRINCEA
F1 0.77 m²
STRATO BITUMINOSO - USURA
a1 5.50 m
STRATO BITUMINOSO - BASE-BINDER
b1 5.50 m
SCOTICO
c1 1.32 m
c2 3.61 m
Totale: 4.93 m
VEGETALE mq
v1 1.70 m
v2 0.94 m
Totale: 2.64 m


85

100 100

QUOTE TERRENO		94.86	94.93	94.93	94.88	94.80	94.87	94.99		95.14	95.21	95.13	95.15	95.28	95.47	95.45	95.48	95.45	95.52	95.40
PARZIALI TERRENO			1.52	1.10	1.11	1.10	1.11	1.10		2.21	1.11	1.10	1.10	1.11	1.11	1.10	1.11	1.10	1.11	0.80
PROGRESSIVE TERRENO		-10.00	-8.48	-7.38	-6.27	-5.17	-4.06	-2.96		-0.75	0.36	1.46	2.56	3.67	4.78	5.88	6.99	8.09	9.20	10.00
QUOTE USURA								95.38			95.45		95.39	95.38						
PARZIALI USURA										2.75		2.25	0.50							
QUOTE RILEVATO							94.85	95.38	95.08	95.38		95.15		95.38	95.08	95.38	95.28			
PARZIALI RILEVATO							0.79	0.75		2.75		2.75		0.75	0.16					
PROGRESSIVE RILEVATO							-4.29	-3.50	-2.75	-2.75		0.00		2.75	2.75	3.50	3.66			

PROFILO C_53
 SEZIONE C53_17
 PROGRESSIVA 800.00

RILEVATO
 A1 0.17 m²
 A2 0.09 m²
 Totale: 0.26 m²
 STERRO
 B1 0.92 m²
 FONDAZIONE - MISTO CEMENTATO
 C1 0.82 m²
 BONIFICA IN TRINCEA
 F1 1.10 m²
 STRATO BITUMINOSO - USURA
 a1 5.50 m
 STRATO BITUMINOSO - BASE-BINDER
 b1 5.50 m
 SCOTICO
 c1 1.26 m
 c2 1.59 m
 Totale: 2.85 m
 VEGETALE mq
 v1 1.25 m
 v2 0.88 m
 Totale: 2.13 m

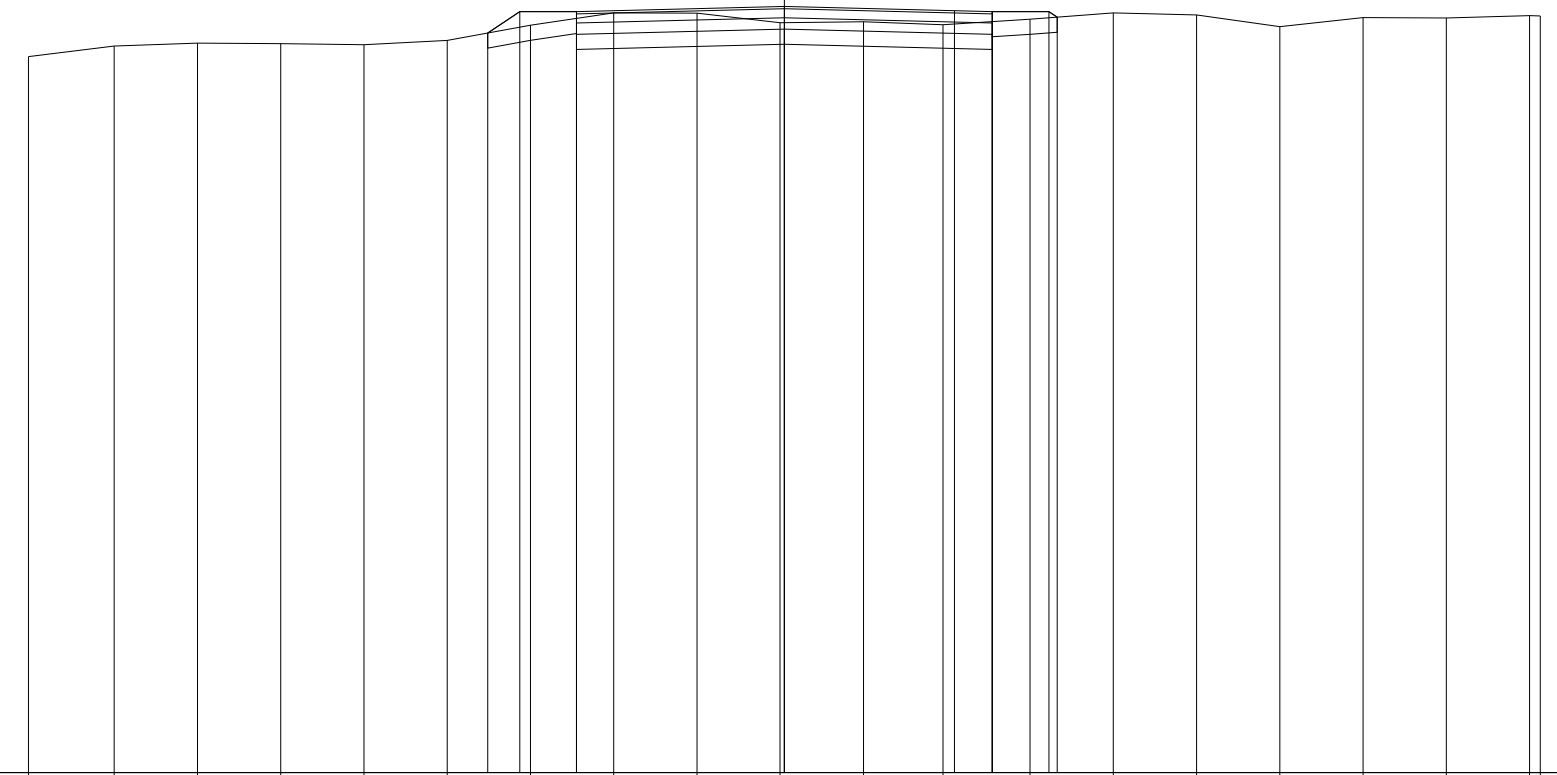

QUOTE TERRENO	95.47	95.61	95.65	95.64	95.63	95.68	95.88	96.05	96.04	95.92	95.93	95.89	95.96	96.05	96.02	95.87	95.99	95.98	96.01	96.01
PARZIALI TERRENO		1.13	1.11	1.10	1.10	1.10	1.10	1.10	1.10	1.11	1.05	1.15	1.10	1.10	1.10	1.11	1.10	1.10	1.10	0.14
PROGRESSIVE TERRENO	-10.00	-8.87	-7.76	-6.66	-5.56	-4.46	-3.36	-2.26	-1.16	-0.06	1.05	2.10	3.25	4.35	5.45	6.55	7.66	8.76	9.86	10.00
QUOTE USURA							96.06			96.13		96.08	96.06							
PARZIALI USURA								2.75		2.25		0.50								
QUOTE RILEVATO							95.78	96.06	95.76	96.06	95.83	96.06	95.76	96.06	95.99					
PARZIALI RILEVATO							0.42	0.75		2.75		2.75	0.75	0.11						
PROGRESSIVE RILEVATO							-3.92	-3.50	-2.75	-2.75	0.00	2.75	2.75	3.50	3.61					

PROFILO C_53

SEZIONE C53_18

PROGRESSIVA 850.00

RILEVATO
 A1 0.26 m²
 A2 0.04 m²
 A3 0.33 m²
 Totale: 0.63 m²
 STERRO
 B1 0.07 m²
 B2 0.03 m²
 Totale: 0.10 m²
 FONDAZIONE - MISTO CEMENTATO
 C1 0.84 m²
 BONIFICA IN TRINCEA
 F1 0.17 m²
 F2 0.68 m²
 Totale: 0.85 m²
 STRATO BITUMINOSO - USURA
 a1 5.50 m
 STRATO BITUMINOSO - BASE-BINDER
 b1 5.50 m
 SCOTICO
 c1 1.59 m
 c2 1.62 m
 c3 1.79 m
 Totale: 5.00 m
 VEGETALE mq
 v1 1.50 m
 v2 1.25 m
 Totale: 2.75 m

85

100 100

QUOTE TERRENO

PARZIALI TERRENO

PROGRESSIVE TERRENO


QUOTE USURA

PARZIALI USURA

QUOTE RILEVATO

PARZIALI RILEVATO

PROGRESSIVE RILEVATO

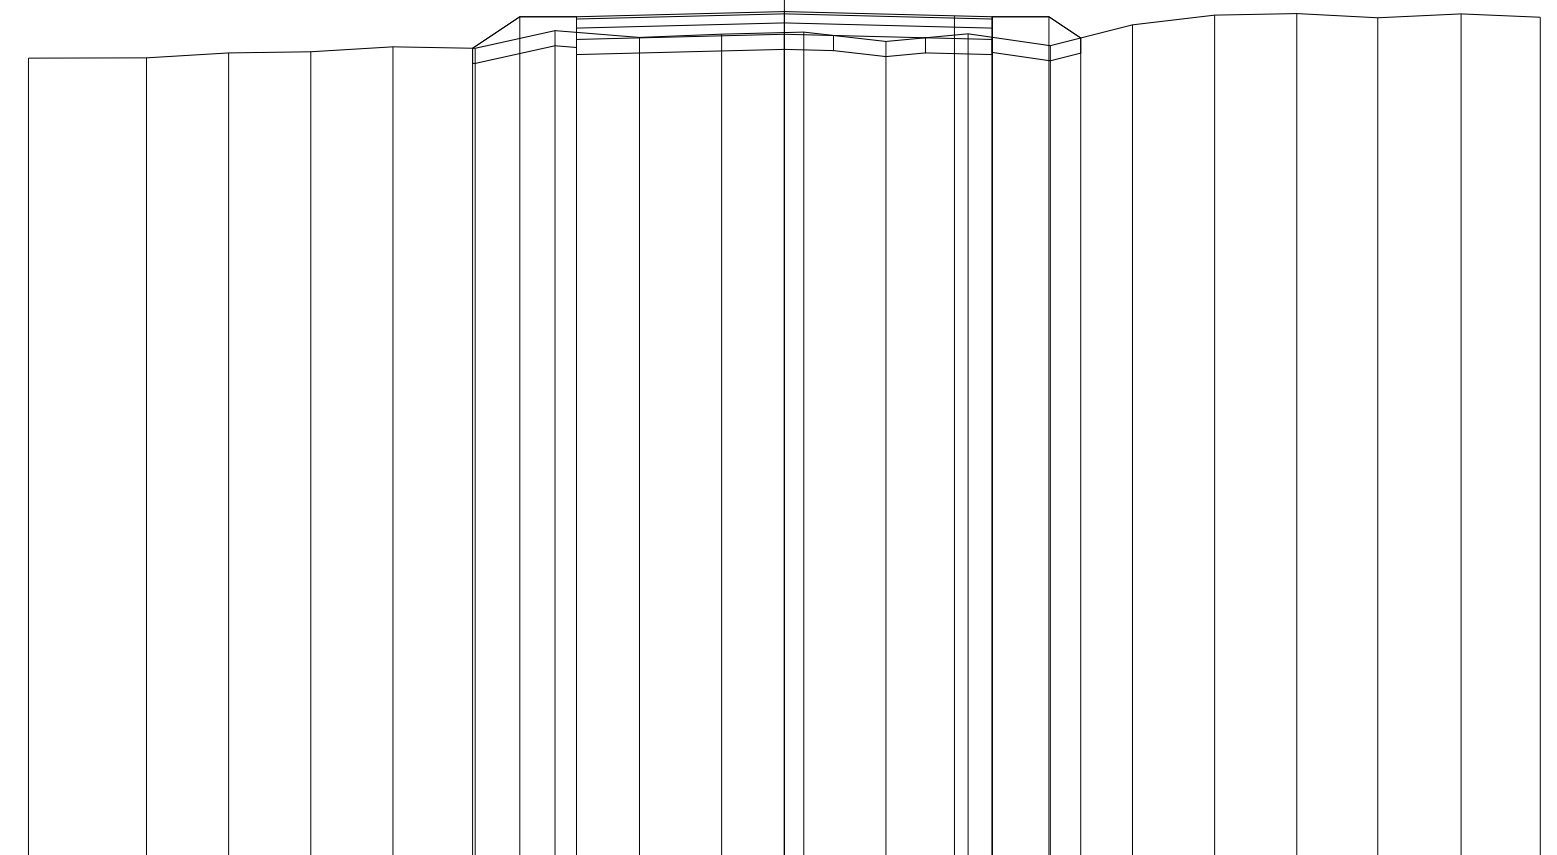

QUOTE TERRENO	95.64	95.64	95.71	95.72	95.79	95.77	96.00	95.91	95.96	95.98	95.86	95.96	95.80	96.08	96.21	96.23	96.17	96.22	96.18
PARZIALI TERRENO		1.56	1.09	1.09	1.08	1.09	1.06	1.11	1.09	1.09	1.08	1.09	1.09	1.09	1.08	1.09	1.07	1.10	1.05
PROGRESSIVE TERRENO	-10.00	-8.44	-7.35	-6.26	-5.18	-4.09	-3.03	-1.92	-0.83	0.26	1.34	2.43	3.52	4.61	5.69	6.78	7.85	8.95	10.00
QUOTE USURA							96.19			96.26		96.20	96.19						
PARZIALI USURA								2.75			2.25	0.50							
QUOTE RILEVATO						95.77	96.19	95.89	96.19	95.96		96.19	95.89	96.19	95.91				
PARZIALI RILEVATO						0.62	0.75		2.75		2.75		0.75	0.42					
PROGRESSIVE RILEVATO						-4.12	-3.50	-2.75	-2.75	0.00		2.75	2.75	3.50	3.92				

PROFILO C_53

SEZIONE C53_19

PROGRESSIVA 900.00

RILEVATO
 A1 3.45 m²
 FONDAZIONE - MISTO CEMENTATO
 C1 0.82 m²
 STRATO BITUMINOSO - USURA
 a1 5.50 m
 STRATO BITUMINOSO - BASE-BINDER
 b1 5.50 m
 SCOTICO
 c1 9.29 m
 VEGETALE mq
 v1 2.17 m
 v2 1.60 m
 Totale: 3.77 m

85

100 100

QUOTE TERRENO

PARZIALI TERRENO

PROGRESSIVE TERRENO


QUOTE USURA

PARZIALI USURA

QUOTE RILEVATO

PARZIALI RILEVATO

PROGRESSIVE RILEVATO

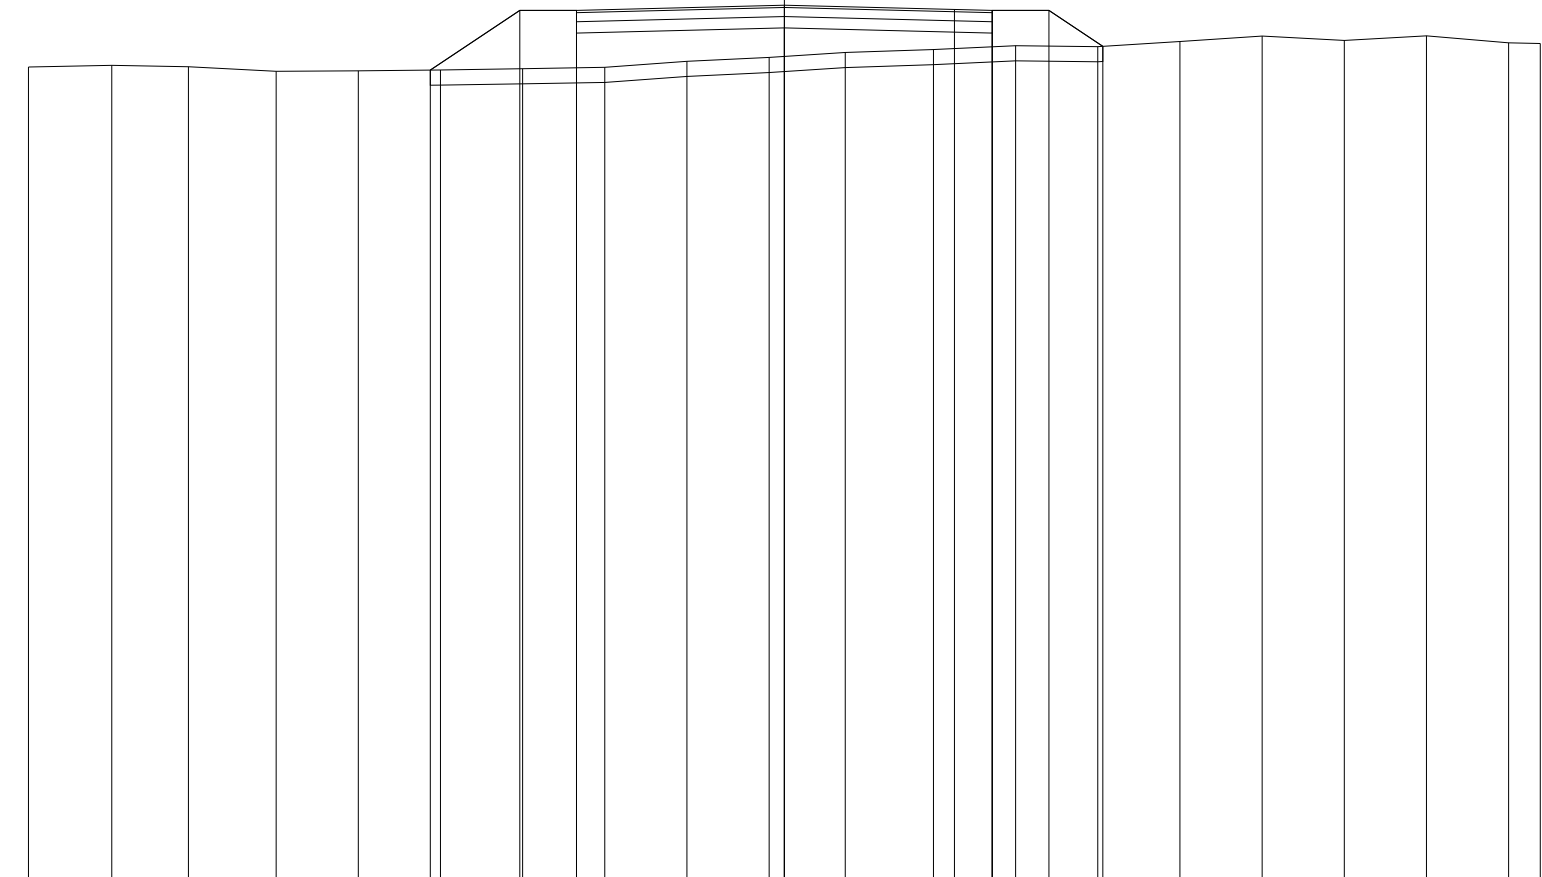

QUOTE TERRENO	95.81	95.83	95.82	95.76	95.76	95.77	95.79	95.81	95.89	95.94	96.01	96.04	96.09	96.08	96.15	96.22	96.16	96.22	96.13	96.12
PARZIALI TERRENO		1.10	1.02	1.16	1.08	1.09	1.09	1.08	1.09	1.09	1.01	1.16	1.09	1.09	1.08	1.09	1.09	1.08	1.09	0.42
PROGRESSIVE TERRENO	-10.00	-8.90	-7.88	-6.72	-5.64	-4.55	-3.46	-2.38	-1.29	-0.20	0.81	1.97	3.06	4.15	5.23	6.32	7.41	8.49	9.58	10.00
QUOTE USURA							96.56			96.63		96.57	96.56							
PARZIALI USURA									2.75		2.25	0.50								
QUOTE RILEVATO						95.77	96.56	96.26		96.33		96.56	96.26	96.56	96.09					
PARZIALI RILEVATO							1.18	0.75		2.75		2.75	0.75	0.71						
PROGRESSIVE RILEVATO						-4.68	-3.50	-2.75		0.00		2.75	2.75	3.50	4.21					

PROFILO C_53


SEZIONE C53_20

PROGRESSIVA 932.69

STERRO
 B1 1.83 m²
 FONDAZIONE - MISTO CEMENTATO
 C1 0.82 m²
 BONIFICA IN TRINCEA
 F1 0.16 m²
 F2 1.10 m²
 F3 0.16 m²
 Totale: 1.42 m²
 STRATO BITUMINOSO - USURA
 a1 5.50 m
 STRATO BITUMINOSO - BASE-BINDER
 b1 5.50 m
 VEGETALE mq
 v1 0.82 m
 v2 0.85 m
 Totale: 1.67 m

87

100 100

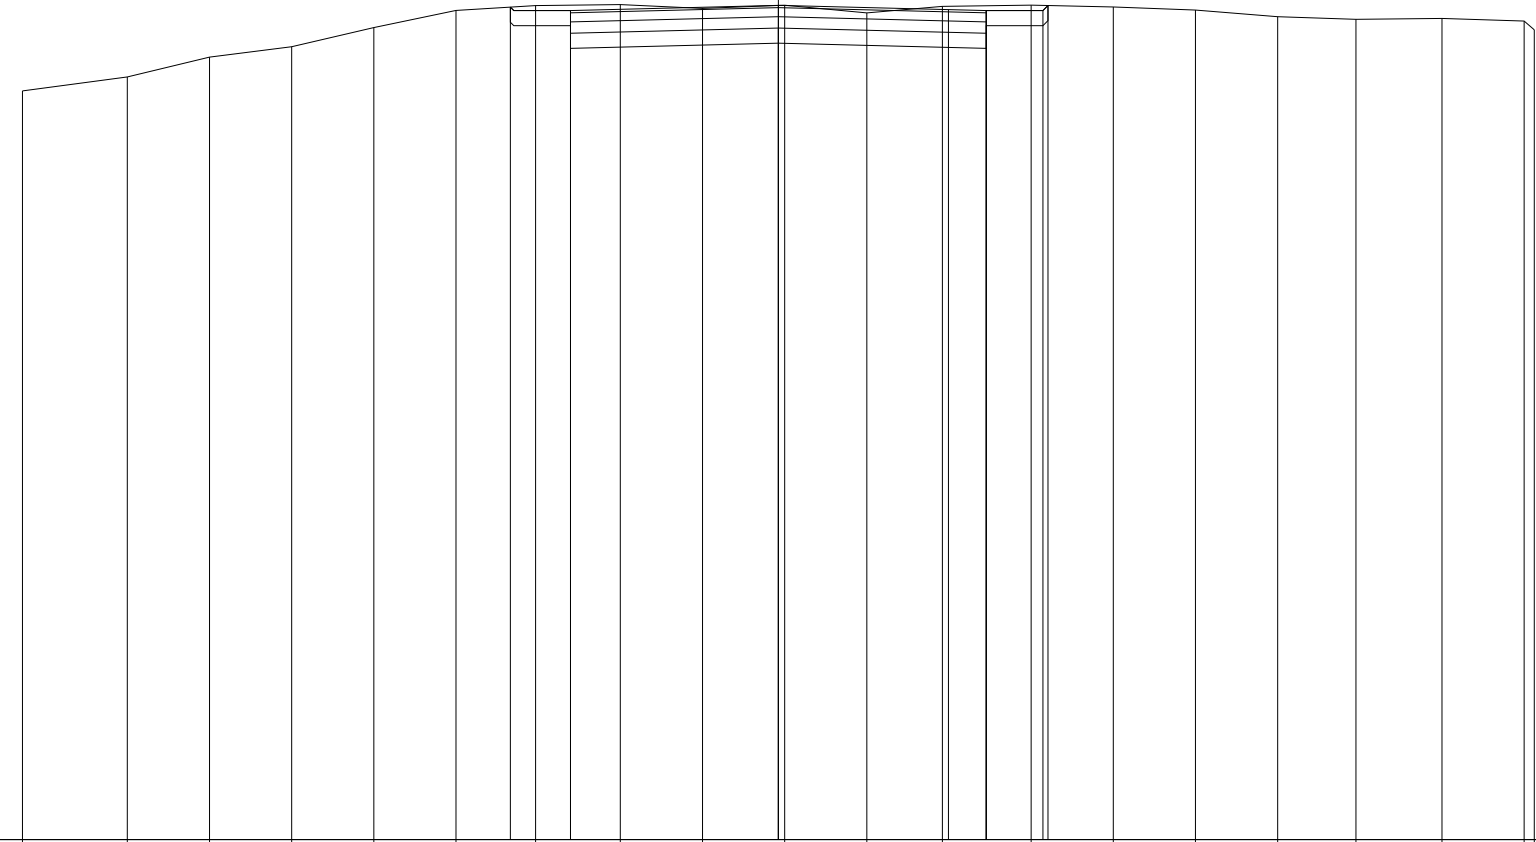

QUOTE TERRENO	96.90	97.09	97.35	97.49	97.74	97.97	98.03	98.04	97.99	98.04	97.93	98.02	98.04	98.01	97.97	97.88	97.85	97.86	97.83	97.71
PARZIALI TERRENO		1.39	1.08	1.09	1.09	1.09	1.05	1.12	1.09	1.08	1.09	1.00	1.17	1.09	1.09	1.09	1.03	1.14	1.09	0.13
PROGRESSIVE TERRENO	-10.00	-8.61	-7.53	-6.44	-5.35	-4.26	-3.21	-2.09	-1.00	0.08	1.17	2.17	3.34	4.43	5.52	6.61	7.64	8.78	9.87	10.00
QUOTE USURA							97.96			98.03		97.98	97.96							
PARZIALI USURA									2.75		2.25	0.50								
QUOTE RILEVATO							98.01	97.66	97.96		97.73	97.96	97.66	97.96	98.03					
PARZIALI RILEVATO							0.80		2.75		2.75		0.75	0.07						
PROGRESSIVE RILEVATO							-3.55	-2.75	-2.75		0.00	2.75	2.75	3.50	3.57					