

**CORRIDOIO PLURIMODALE ADRIATICO  
ITINERARIO MAGLIE - SANTA MARIA DI LEUCA**

**S.S. N° 275 "DI S. MARIA DI LEUCA"**

**LAVORI DI AMMODERNAMENTO E ADEGUAMENTO ALLA SEZ. B DEL D.M. 5.11.2001**

S.S. 16 dal km 981+700 al km 985+386 - S.S. 275 dal Km 0+000 al km 37+000

**1° Lotto: Dal Km 0+000 di prog. al Km 23+300 di prog.**

**PROGETTO DEFINITIVO**

COD. BA283

**PROGETTAZIONE: ANAS - COORDINAMENTO TERRITORIALE ADRIATICA**

**I PROGETTISTI**

Ing. Alberto SANCHIRICO - Progettista e Coordinatore  
Ing. Simona MASCIULLO - Progettista

**COLLABORATORI**

Geom. Andrea DELL'ANNA  
Geom. Massimo MARTANO  
Geom. Giuseppe CALO'

**IL GEOLOGO**

Dott. Pasquale SCORCIA

**IL COORDINATORE DELLA SICUREZZA IN FASE DI PROGETTAZIONE**

Ing. Alberto SANCHIRICO

**IL RESPONSABILE DEL PROCEDIMENTO**

Ing. Gianfranco PAGLIALUNGA

**RESPONSABILE PROJECT MANAGEMENT PUGLIA**

Ing. Nicola MARZI

**ATTIVITA' DI SUPPORTO**



Via Amendola 172/c - BARI  
Direttore Tecnico  
Prof. Ing. Matteo Ranieri

- Particolari Costruttivi e Decorativi  
- Computi Metrici

**PROGETTO STRADALE  
COMPLANARE N.57  
SEZIONI TRASVERSALI**

**CODICE PROGETTO**

PROGETTO      LIV. PROG.      N. PROG.

L0503A    D    1701

**NOME FILE**

S00\_PS01-81\_TRA\_SZ01\_A.dwg

CODICE ELAB. S00PS57TRASZ01

**REVISIONE**

**SCALA:**

A

1:200


REV.	DESCRIZIONE	DATA	REDATTO	VERIFICATO	APPROVATO
A	REVISIONE DEL PROGETTO DEFINITIVO	Giugno 2018			

PROFILO C\_57

SEZIONE C57\_1

PROGRESSIVA 0.00

RILEVATO  
 A1 5.72 m<sup>2</sup>  
 FONDAZIONE - MISTO CEMENTATO  
 C1 0.84 m<sup>2</sup>  
 STRATO BITUMINOSO - USURA  
 a1 5.50 m  
 STRATO BITUMINOSO - BASE-BINDER  
 b1 5.50 m  
 SCOTICO  
 c1 9.98 m  
 VEGETALE mq  
 v1 2.41 m  
 v2 2.18 m  
 Totale: 4.59 m

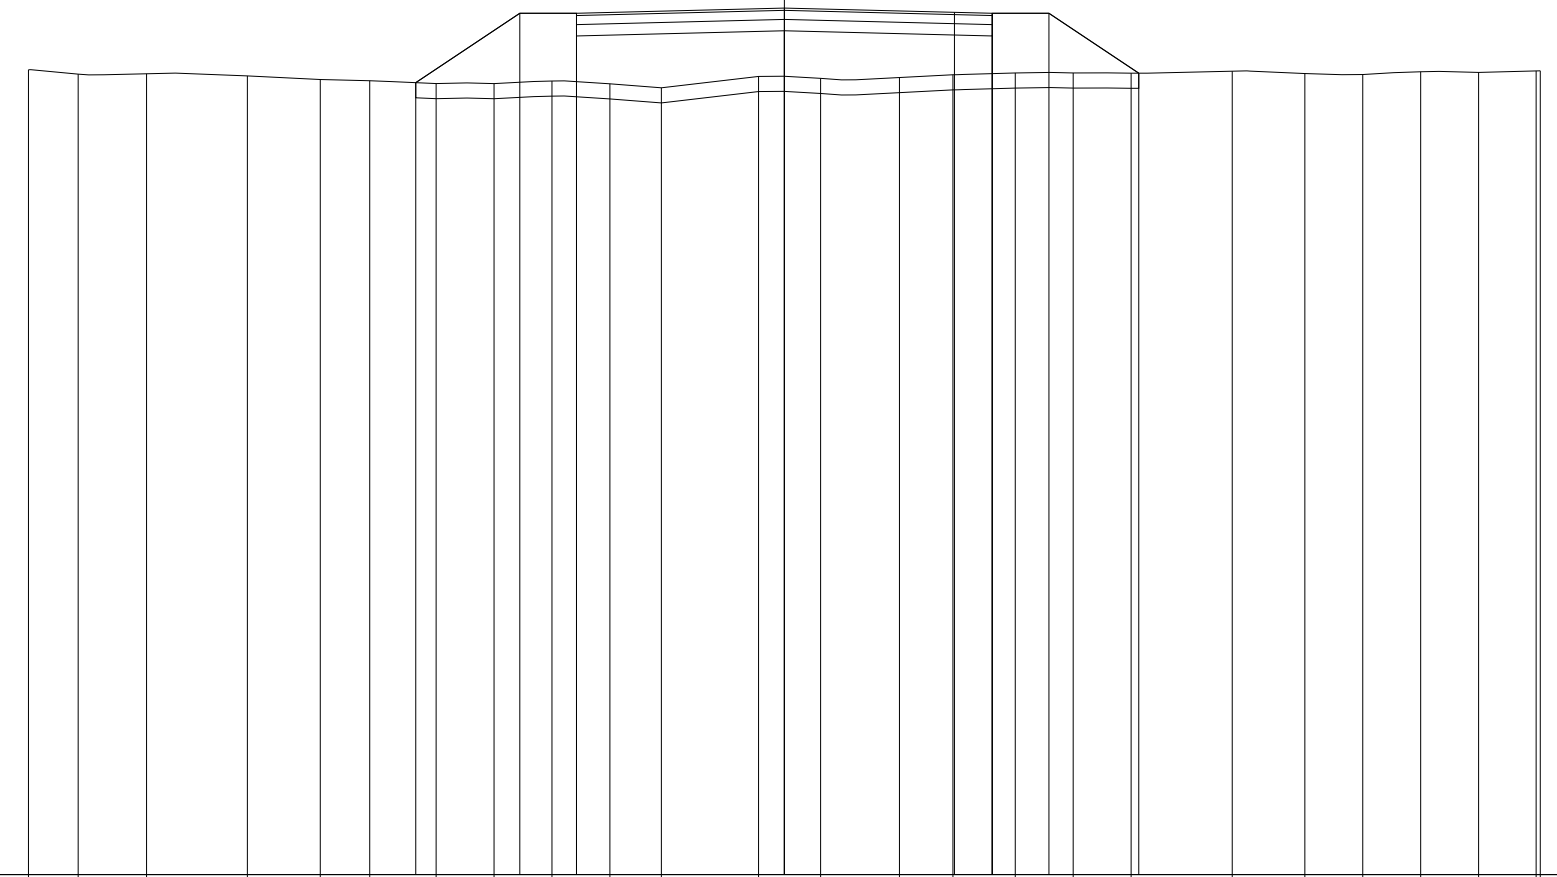

87

100 100

QUOTE TERRENO	97.64	97.59	97.59	97.56	97.52	97.50	97.46	97.46	97.50	97.46	97.41	97.56	97.53	97.54	97.58	97.60	97.60	97.60	97.63	97.59	97.58	97.62	97.61	97.63	97.63
PARZIALI TERRENO	0.66	0.90	1.34	0.96	0.65	0.88	0.77	0.77	0.76	0.68	1.29	0.82	1.04	0.71	0.82	0.77	0.77	1.33	0.97	0.76	0.77	0.76	0.77	0.05	
PROGRESSIVE TERRENO	-10.00	-9.34	-8.44	-7.10	-6.14	-5.49	-4.61	-3.84	-3.07	-2.31	-1.63	-0.34	0.48	1.52	2.23	3.05	3.82	4.59	5.92	6.89	7.65	8.42	9.18	9.95	10.00
QUOTE USURA									98.39			98.46			98.40	98.39									
PARZIALI USURA									2.75			2.25			0.50										
QUOTE RILEVATO							97.47	98.39	98.09	98.39		98.16			98.39	98.09	98.39	97.60							
PARZIALI RILEVATO							1.38	0.75		2.75			2.75		0.75	1.19									
PROGRESSIVE RILEVATO							-4.88	-3.50	-2.75	-2.75		0.00			2.75	2.75	3.50	4.69							







PROFILO C\_57

SEZIONE C57\_5


PROGRESSIVA 200.00

RILEVATO  
 A1 0.23 m<sup>2</sup>  
 STERRO  
 B1 0.73 m<sup>2</sup>  
 FONDAZIONE - MISTO CEMENTATO  
 C1 0.82 m<sup>2</sup>  
 BONIFICA IN TRINCEA  
 F1 0.12 m<sup>2</sup>  
 F2 1.10 m<sup>2</sup>  
 Totale: 1.22 m<sup>2</sup>  
 STRATO BITUMINOSO - USURA  
 a1 5.50 m  
 STRATO BITUMINOSO - BASE-BINDER  
 b1 5.50 m  
 SCOTICO  
 c1 1.48 m  
 c2 0.57 m  
 Totale: 2.05 m  
 VEGETALE mq  
 v1 0.76 m  
 v2 1.15 m  
 Totale: 1.91 m

89

100 100

QUOTE TERRENO	98.91	98.91	98.95	99.02	99.03	99.08	99.23	99.28	99.23	99.15	99.20	99.08	98.98	99.01	99.04	99.11	99.10	99.09	99.11	99.15	99.12	
PARZIALI TERRENO	0.70	1.14	1.14	1.14	0.89	1.38	0.85	0.77	0.66	0.92	1.35	1.14	1.14	0.80	1.48	0.90	0.62	0.75	1.14	1.09		
PROGRESSIVE TERRENO	-10.00	-9.30	-8.16	-7.02	-5.88	-4.99	-3.61	-2.76	-1.99	-1.33	-0.41	0.94	2.08	3.22	4.02	5.50	6.40	7.02	7.77	8.91	10.00	
QUOTE USURA								99.25			99.32		99.26	99.25								
PARZIALI USURA										2.75		2.25	0.50									
QUOTE RILEVATO							99.24	98.95	99.25		99.02		99.25	98.95	99.25	99.03						
PARZIALI RILEVATO							0.76		2.75		2.75		0.75	0.33								
PROGRESSIVE RILEVATO							-3.51	-2.75	-2.75		0.00		2.75	2.75	3.50	3.83						

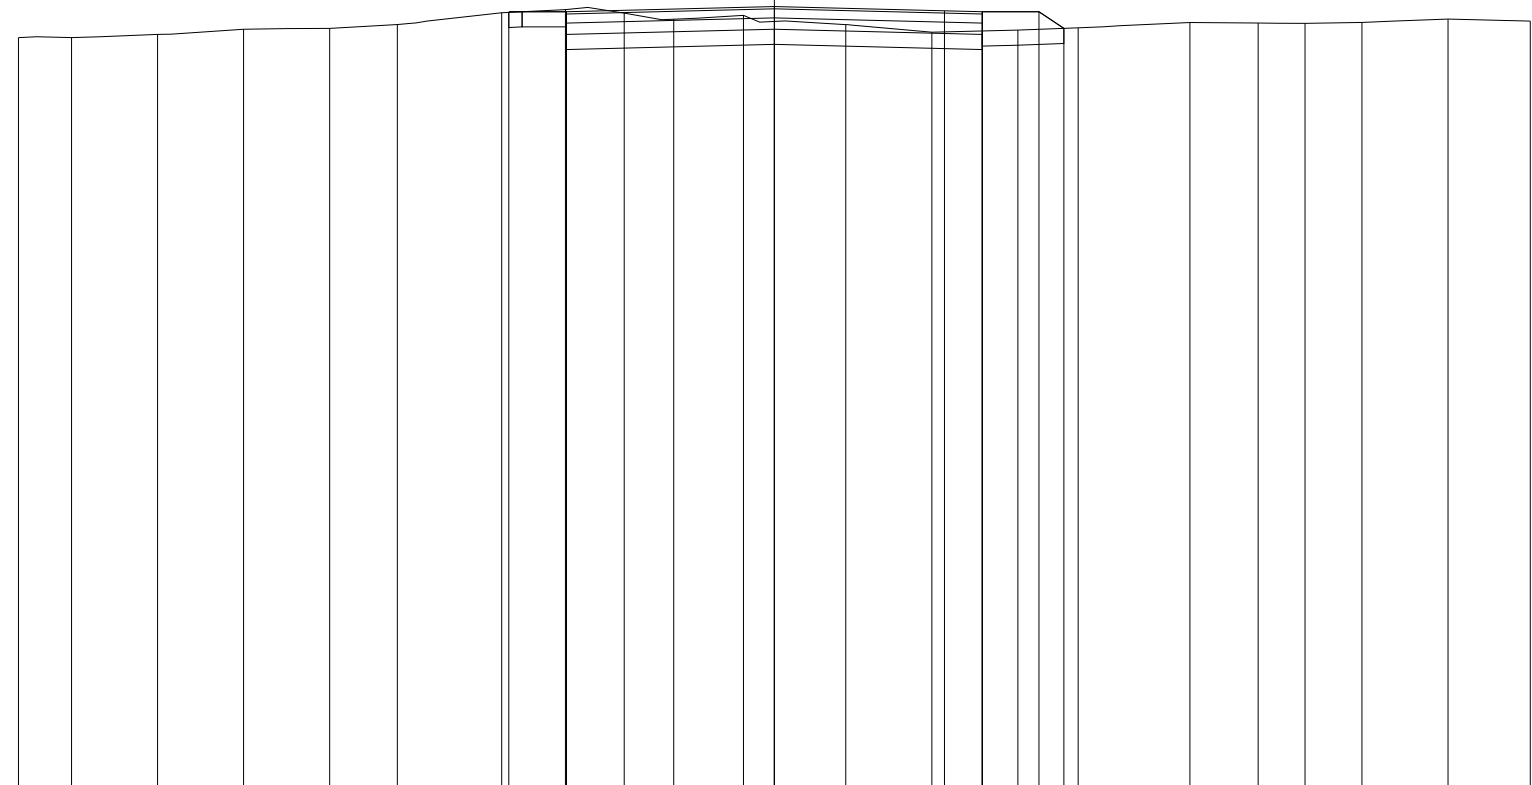


PROFILO C\_57

SEZIONE C57\_6

PROGRESSIVA 250.00

RILEVATO  
 A1 0.97 m<sup>2</sup>  
 FONDAZIONE - MISTO CEMENTATO  
 C1 0.82 m<sup>2</sup>  
 STRATO BITUMINOSO - USURA  
 a1 5.50 m  
 STRATO BITUMINOSO - BASE-BINDER  
 b1 5.50 m  
 SCOTICO  
 c1 8.44 m  
 VEGETALE mq  
 v1 1.31 m  
 v2 1.43 m  
 Totale: 2.74 m

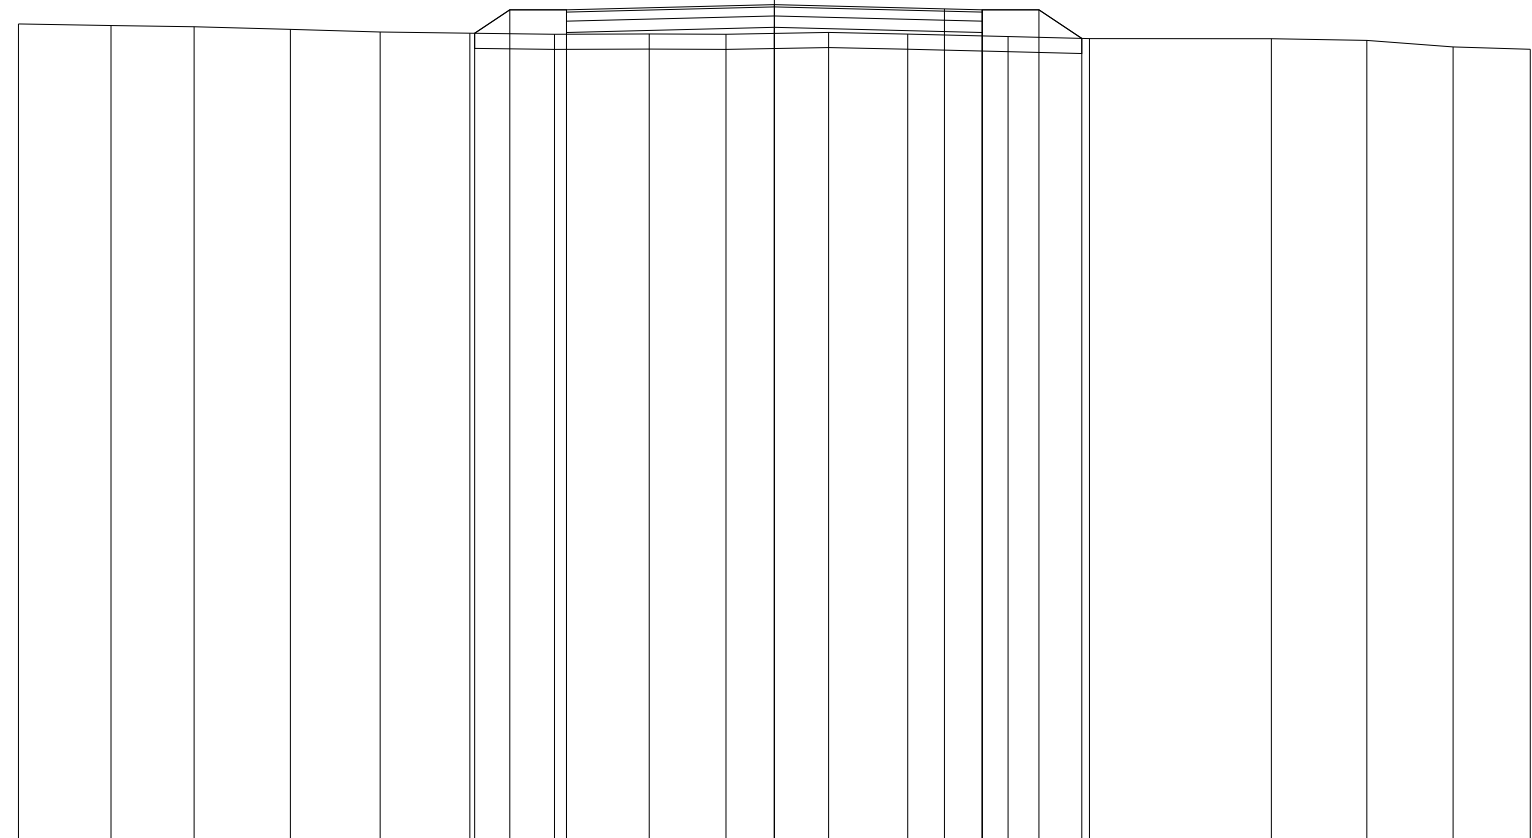

89

100 100

QUOTE TERRENO	99.87	99.85	99.83	99.79	99.76	99.74	99.73	99.73	99.73	99.75	99.73	99.70	99.67	99.67	99.65	99.56	99.53
PARZIALI TERRENO	1.22	1.10	1.28	1.18	1.19	1.12	1.25	1.02	1.36	1.04	1.33	1.08	2.40	1.27	1.14	1.02	
PROGRESSIVE TERRENO	-10.00	-8.78	-7.68	-6.40	-5.22	-4.03	-2.91	-1.66	-0.64	0.72	1.76	3.09	4.17	6.57	7.84	8.98	10.00
QUOTE USURA							100.05			100.12		100.07	100.05				
PARZIALI USURA								2.75			2.25	0.50					
QUOTE RILEVATO						99.74	100.05	99.75	100.05	99.82		100.05	99.75	100.05	99.68		
PARZIALI RILEVATO						0.47	0.75	2.75			2.75	0.75	0.57				
PROGRESSIVE RILEVATO						-3.97	-3.50	-2.75	-2.75	0.00		2.75	2.75	3.50	4.07		








PROFILO C\_57

SEZIONE C57\_9

PROGRESSIVA 400.00

RILEVATO  
 A1 0.22 m<sup>2</sup>  
 A2 0.53 m<sup>2</sup>  
 Totale: 0.75 m<sup>2</sup>  
 STERRO  
 B1 0.09 m<sup>2</sup>  
 FONDAZIONE - MISTO CEMENTATO  
 C1 0.82 m<sup>2</sup>  
 BONIFICA IN TRINCEA  
 F1 0.37 m<sup>2</sup>  
 STRATO BITUMINOSO - USURA  
 a1 5.50 m  
 STRATO BITUMINOSO - BASE-BINDER  
 b1 5.50 m  
 SCOTICO  
 c1 5.44 m  
 c2 1.53 m  
 Totale: 6.97 m  
 VEGETALE mq  
 v1 1.20 m  
 v2 1.53 m  
 Totale: 2.73 m

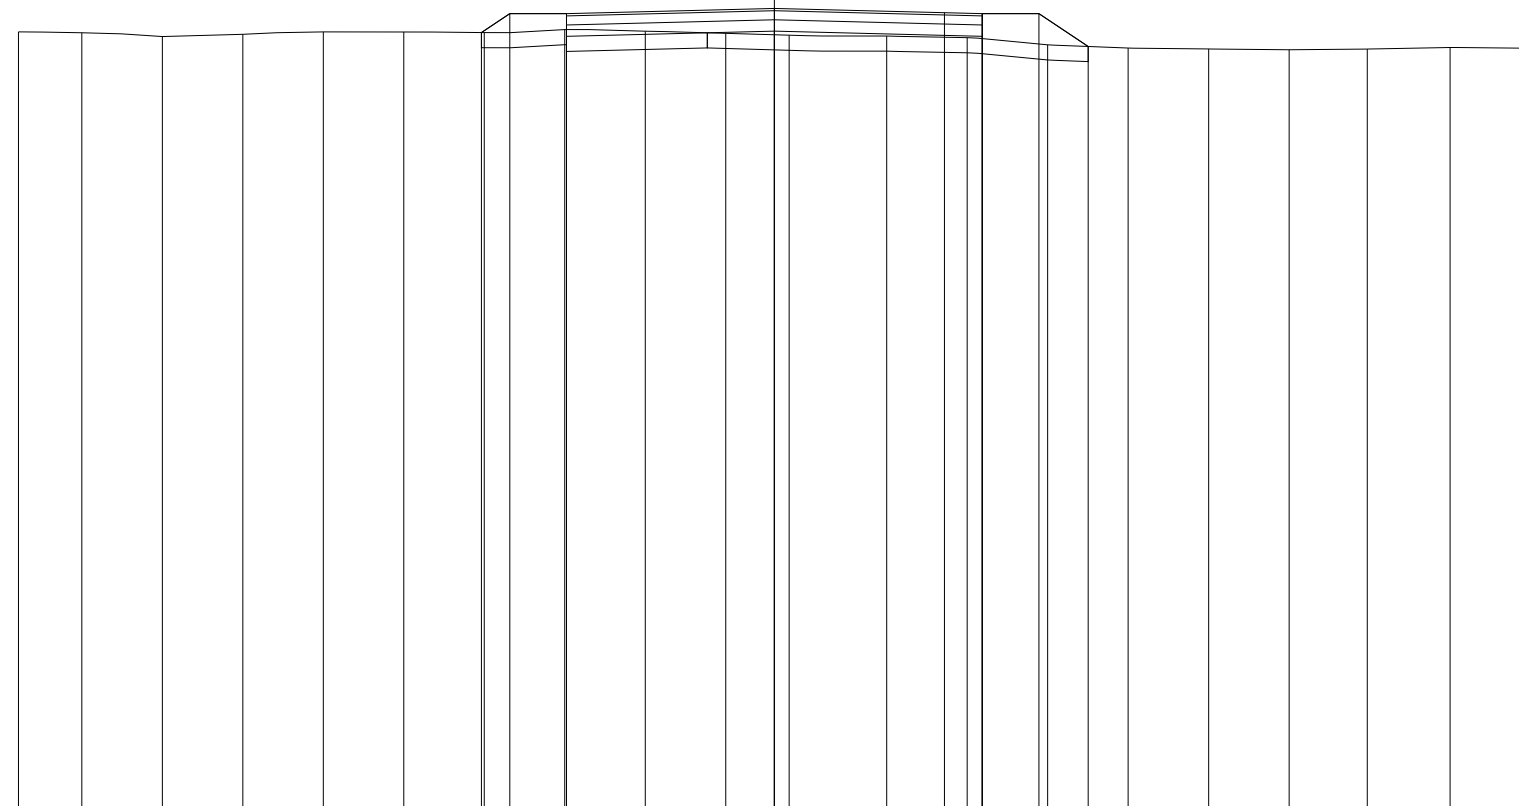

90

100  
100


QUOTE TERRENO	100.34	100.33	100.28	100.31	100.34	100.34	100.33	100.37	100.35	100.32	100.29	100.28	100.26	100.17	100.12	100.11	100.10	100.11	100.13	100.12
PARZIALI TERRENO	0.84	1.06	1.07	1.06	1.07	1.06	1.07	1.06	1.07	0.84	1.29	1.06	1.07	1.06	1.07	1.06	1.03	1.10	1.06	
PROGRESSIVE TERRENO	-10.00	-9.16	-8.10	-7.03	-5.97	-4.90	-3.84	-2.77	-1.71	-0.64	0.20	1.49	2.55	3.62	4.68	5.75	6.81	7.84	8.94	10.00
QUOTE USURA							100.58	100.58	100.65			100.59	100.58							
PARZIALI USURA								2.75		2.25		0.50								
QUOTE RILEVATO							100.33	100.58	100.35			100.58	100.28	100.58	100.15					
PARZIALI RILEVATO							0.38	0.75	2.75		2.75	0.75	0.65							
PROGRESSIVE RILEVATO							-3.88	-3.50	0.00			2.75	2.75	3.50	4.15					

PROFILO C\_57

SEZIONE C57\_10

PROGRESSIVA 450.00

RILEVATO  
 A1 0.06 m<sup>2</sup>  
 A2 0.10 m<sup>2</sup>  
 Totale: 0.16 m<sup>2</sup>  
 STERRO  
 B1 0.98 m<sup>2</sup>  
 FONDAZIONE - MISTO CEMENTATO  
 C1 0.84 m<sup>2</sup>  
 BONIFICA IN TRINCEA  
 F1 1.10 m<sup>2</sup>  
 STRATO BITUMINOSO - USURA  
 a1 5.50 m  
 STRATO BITUMINOSO - BASE-BINDER  
 b1 5.50 m  
 SCOTICO  
 c1 1.31 m  
 c2 1.29 m  
 Totale: 2.60 m  
 VEGETALE mq  
 v1 0.92 m  
 v2 0.94 m  
 Totale: 1.86 m

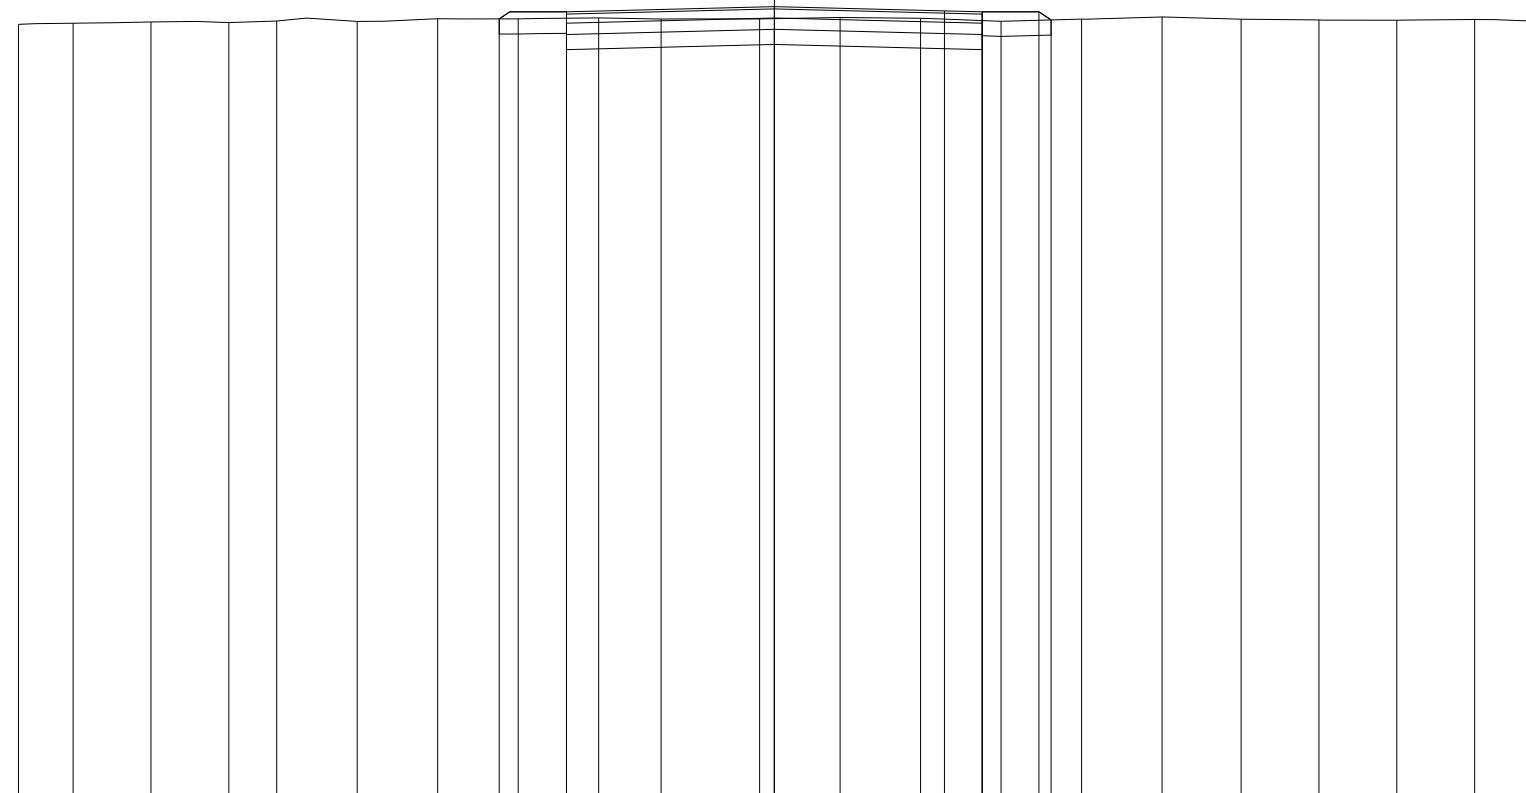

90

100 100

QUOTE TERRENO	100.27	100.28	100.30	100.29	100.31	100.30	100.34	100.34	100.35	100.34	100.34	100.36	100.35	100.31	100.34	100.36	100.33	100.32	100.32	100.33	100.31	
PARZIALI TERRENO	0.72	1.03	1.03	0.64	1.06	1.07	1.06	1.07	0.82	1.30	1.07	1.06	1.07	1.06	1.07	1.04	1.03	1.03	1.03	1.03	0.74	
PROGRESSIVE TERRENO	-10.00	-9.28	-8.25	-7.22	-6.58	-5.52	-4.45	-3.39	-2.32	-1.50	-0.20	0.87	1.93	3.00	4.06	5.13	6.17	7.20	8.23	9.26	10.00	
QUOTE USURA								100.43			100.50		100.44	100.43								
PARZIALI USURA									2.75			2.25	0.50									
QUOTE RILEVATO							100.34	100.13	100.43		100.20		100.43	100.13	100.43	100.32						
PARZIALI RILEVATO							0.89		2.75			2.75	0.75	0.16								
PROGRESSIVE RILEVATO							-3.64	-2.75	-2.75		0.00		2.75	2.75	3.50	3.66						

PROFILO C\_57


SEZIONE C57\_11

PROGRESSIVA 500.00

RILEVATO  
 A1 0.19 m<sup>2</sup>  
 STERRO  
 B1 1.65 m<sup>2</sup>  
 FONDAZIONE - MISTO CEMENTATO  
 C1 0.82 m<sup>2</sup>  
 BONIFICA IN TRINCEA  
 F1 0.17 m<sup>2</sup>  
 F2 1.10 m<sup>2</sup>  
 Totale: 1.27 m<sup>2</sup>  
 STRATO BITUMINOSO - USURA  
 a1 5.50 m  
 STRATO BITUMINOSO - BASE-BINDER  
 b1 5.50 m  
 SCOTICO  
 c1 1.47 m  
 VEGETALE mq  
 v1 0.88 m  
 v2 1.13 m  
 Totale: 2.01 m

91

100 100

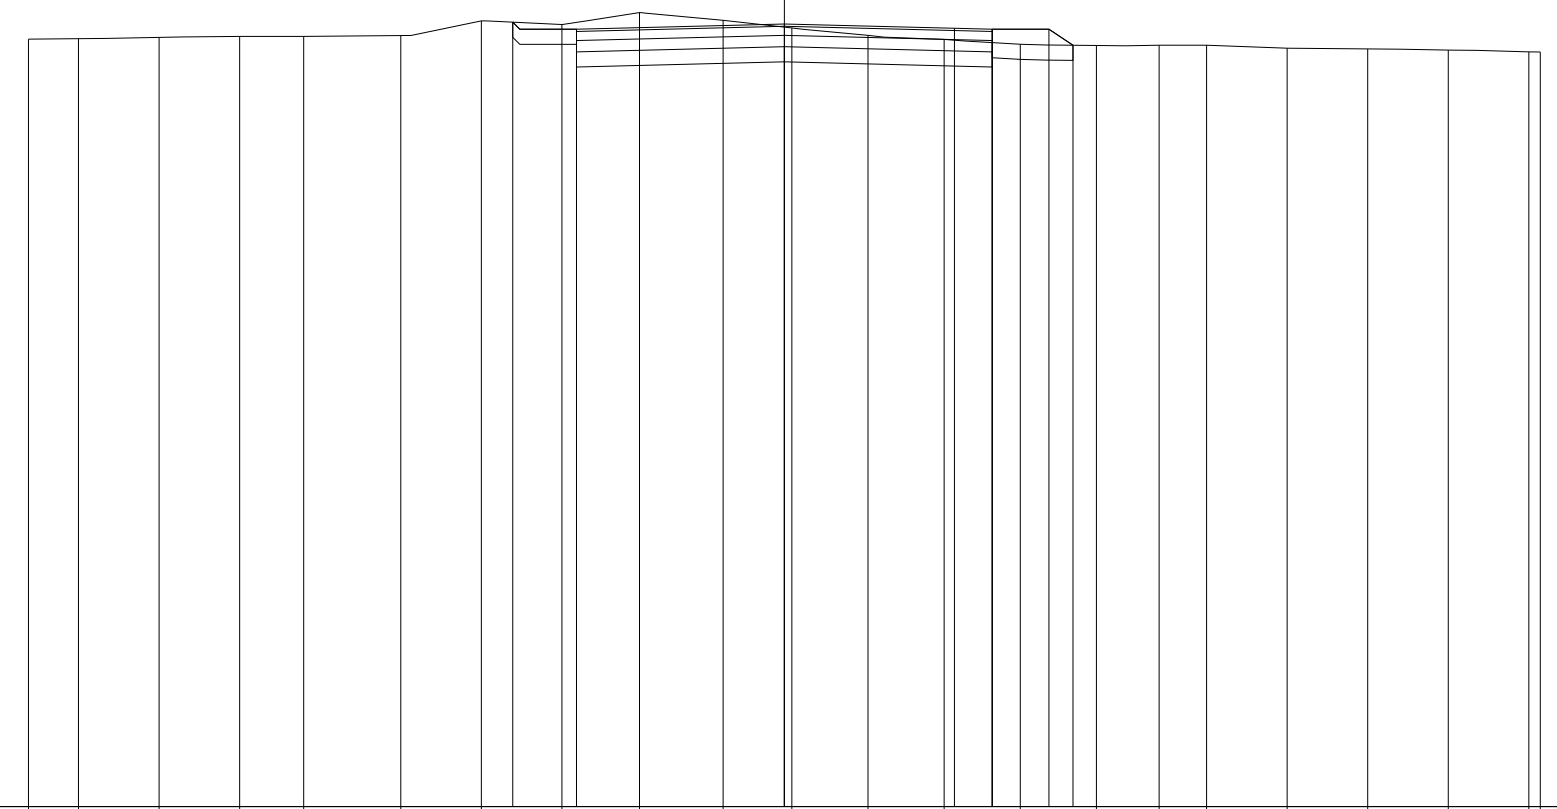

QUOTE TERRENO	101.15	101.16	101.17	101.19	101.19	101.20	101.39	101.34	101.50	101.40	101.30	101.20	101.15	101.08	101.07	101.07	101.07	101.03	101.02	101.01	100.98	100.98	
PARZIALI TERRENO	0.66	1.07	1.06	0.85	1.29	1.06	1.07	1.02	1.11	0.91	1.01	1.00	1.01	1.01	0.83	0.63	1.06	1.07	1.06	1.07	0.15	0.15	
PROGRESSIVE TERRENO	-10.00	-9.34	-8.27	-7.21	-6.36	-5.07	-4.01	-2.94	-1.92	-0.81	0.10	1.11	2.11	3.12	4.13	4.96	5.59	6.65	7.72	8.78	9.85	10.00	
QUOTE USURA								101.28			101.35		101.29	101.28									
PARZIALI USURA									2.75		2.25		0.50										
QUOTE RILEVATO							101.37	100.98	101.28		101.05		101.28	100.98	101.28	101.07							
PARZIALI RILEVATO							0.84		2.75		2.75		0.75	0.32									
PROGRESSIVE RILEVATO							-3.59	-2.75	-2.75		0.00		2.75	2.75	3.50	3.82							



PROFILO C\_57

SEZIONE C57\_13

PROGRESSIVA 600.00

RILEVATO

A1	1.96 m <sup>2</sup>
FONDAZIONE - MISTO CEMENTATO	
C1	0.84 m <sup>2</sup>
STRATO BITUMINOSO - USURA	
a1	5.50 m
STRATO BITUMINOSO - BASE-BINDER	
b1	5.50 m
SCOTICO	
c1	8.82 m
VEGETALE mq	
v1	1.70 m
v2	1.50 m
Totale:	3.20 m

91



100  
100

QUOTE TERRENO

PARZIALI TERRENO

PROGRESSIVE TERRENO


QUOTE USURA

PARZIALI USURA

QUOTE RILEVATO

PARZIALI RILEVATO

PROGRESSIVE RILEVATO

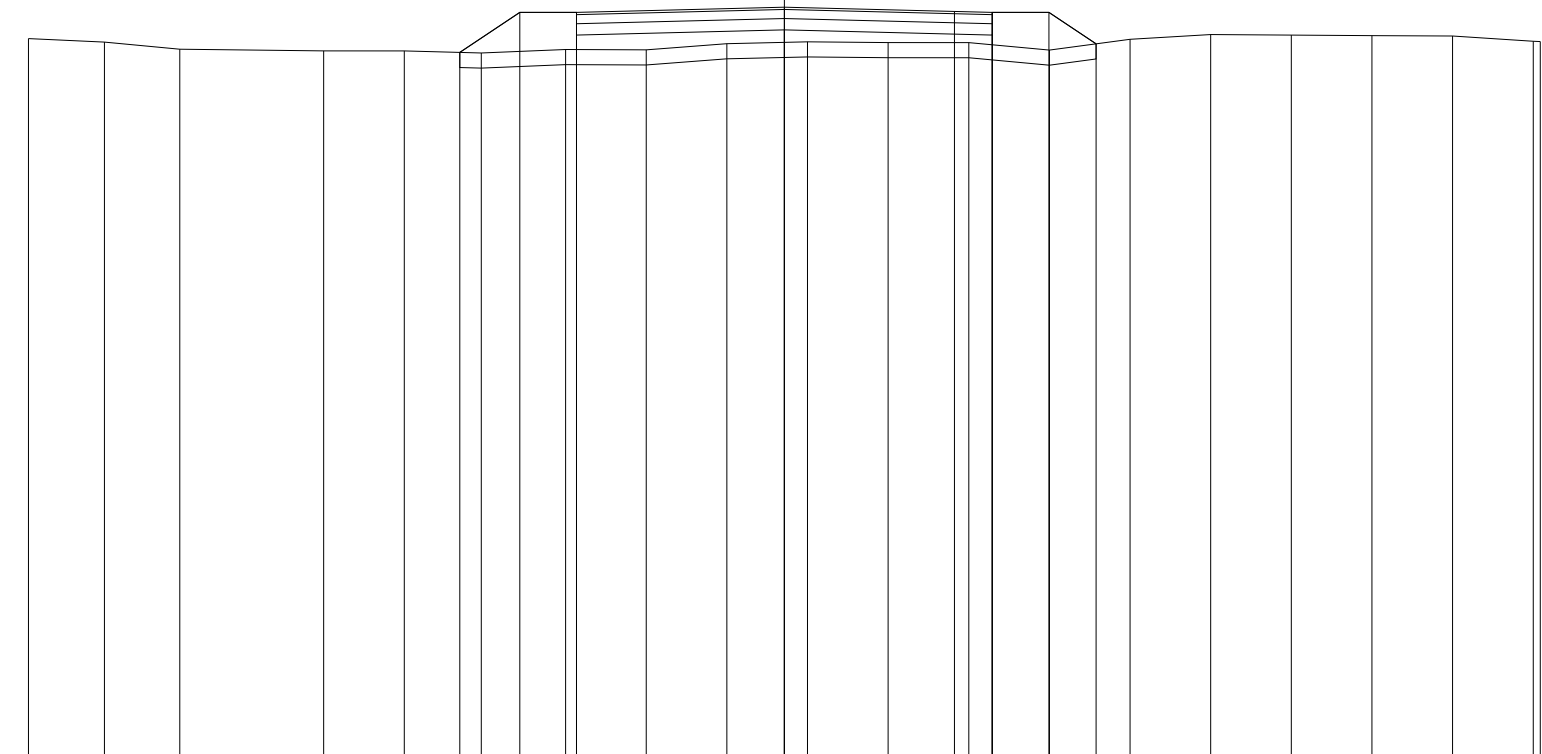

100.48	100.44	100.34	100.32	100.32	100.29	100.34	100.33	100.42	100.44	100.43	100.43	100.33	100.47	100.54	100.53	100.52	100.52	100.45	100.44
--------	--------	--------	--------	--------	--------	--------	--------	--------	--------	--------	--------	--------	--------	--------	--------	--------	--------	--------	--------

1.00	1.00	1.91	1.06	1.02	1.12	1.06	1.07	1.07	1.06	1.07	1.07	1.06	1.07	1.07	1.06	1.07	1.07	1.07	1.07	0.09
------	------	

-10.00	-9.00	-8.00	-6.09	-5.03	-4.01	-2.89	-1.83	-0.76	0.31	1.37	2.44	3.51	4.57	5.64	6.71	7.77	8.84	9.91	10.00
--------	-------	-------	-------	-------	-------	-------	-------	-------	------	------	------	------	------	------	------	------	------	------	-------

						100.83			100.90		100.84	100.83								
--	--	--	--	--	--	--------	--	--	--------	--	--------	--------	--	--	--	--	--	--	--	--

							2.75			2.25	0.50									
--	--	--	--	--	--	--	------	--	--	------	------	--	--	--	--	--	--	--	--	--

					100.30	100.83	100.53	100.83		100.60		100.83	100.53	100.83	100.41					
--	--	--	--	--	--------	--------	--------	--------	--	--------	--	--------	--------	--------	--------	--	--	--	--	--

					0.79	0.75		2.75			2.75	0.75	0.62							
--	--	--	--	--	------	------	--	------	--	--	------	------	------	--	--	--	--	--	--	--

					-4.29	-3.50	-2.75	-2.75	0.00		2.75	2.75	3.50	4.12						
--	--	--	--	--	-------	-------	-------	-------	------	--	------	------	------	------	--	--	--	--	--	--




PROFILO C\_57

SEZIONE C57\_15

PROGRESSIVA 700.00

RILEVATO  
 A1 0.21 m<sup>2</sup>  
 A2 0.19 m<sup>2</sup>  
 Totale: 0.40 m<sup>2</sup>  
 STERRO  
 B1 0.41 m<sup>2</sup>  
 FONDAZIONE - MISTO CEMENTATO  
 C1 0.84 m<sup>2</sup>  
 BONIFICA IN TRINCEA  
 F1 1.10 m<sup>2</sup>  
 STRATO BITUMINOSO - USURA  
 a1 5.50 m  
 STRATO BITUMINOSO - BASE-BINDER  
 b1 5.50 m  
 SCOTICO  
 c1 1.46 m  
 c2 1.48 m  
 Totale: 2.94 m  
 VEGETALE mq  
 v1 1.15 m  
 v2 1.12 m  
 Totale: 2.27 m

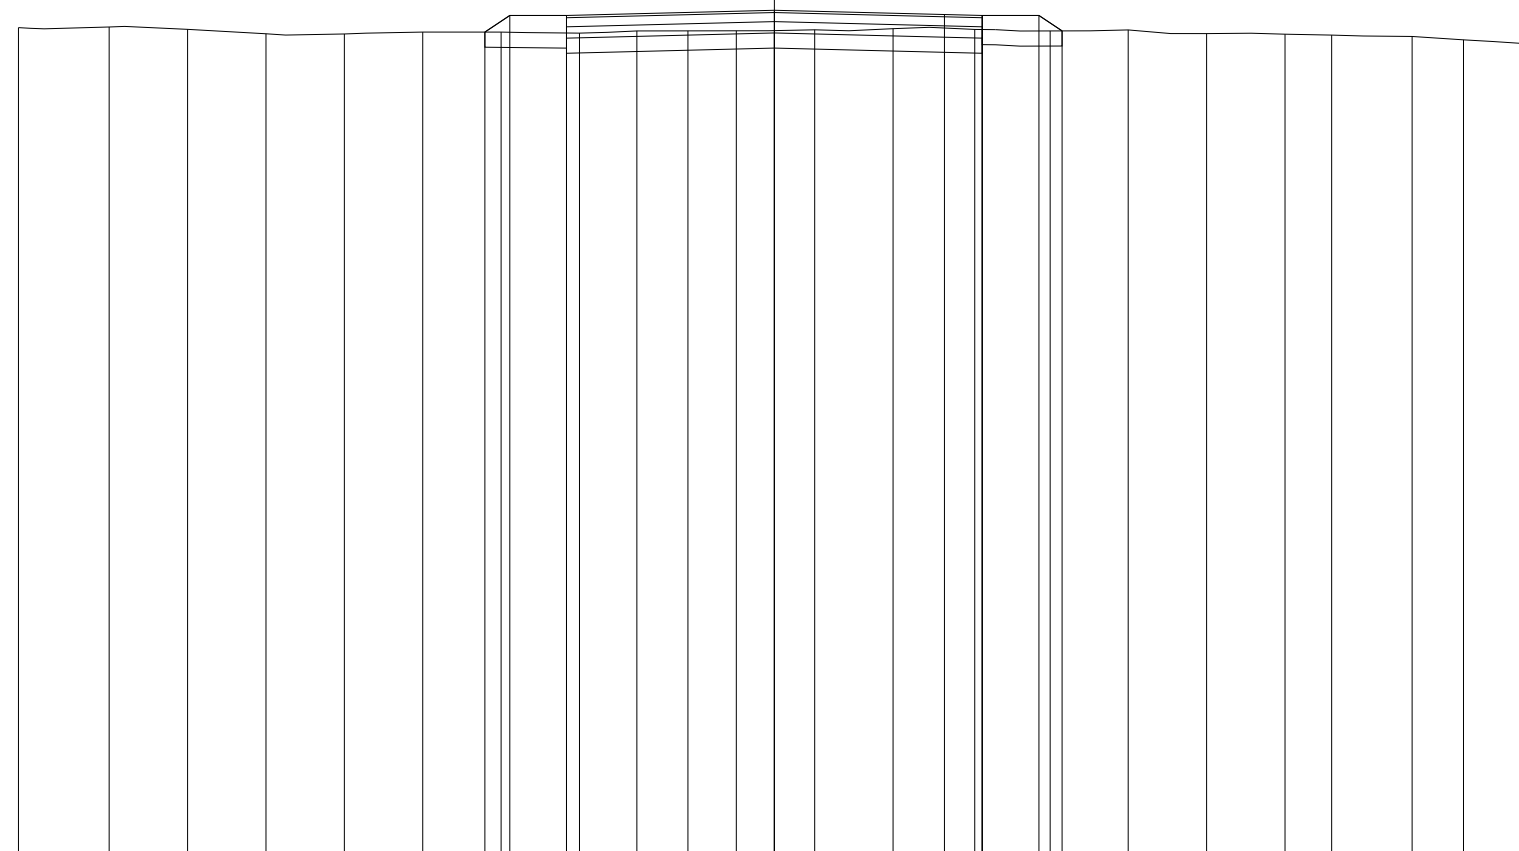

89

100  
100

QUOTE TERRENO	99.99	100.00	99.97	99.91	99.91	99.93	99.93	99.92	99.95	99.95	99.95	99.96	99.98	99.97	99.95	99.96	99.91	99.90	99.89	99.87	99.83	99.78	99.77	
PARZIALI TERRENO		1.20	1.04	1.03	1.04	1.04	1.04	1.03	0.76	0.68	0.64	1.03	1.04	1.08	0.28	0.72	1.03	1.04	1.04	0.61	1.07	0.68	0.75	0.13
PROGRESSIVE TERRENO	-10.00	-8.80	-7.76	-6.73	-5.69	-4.65	-3.61	-2.58	-1.82	-1.14	-0.50	0.53	1.57	2.65	3.65	4.68	5.72	6.76	7.37	8.44	9.12	9.87	10.00	
QUOTE USURA								100.15				100.22		100.16	100.15									
PARZIALI USURA									2.75			2.25		0.50										
QUOTE RILEVATO							99.93	100.15	99.85	100.15		99.92		100.15	99.85	100.15	99.95							
PARZIALI RILEVATO							0.33	0.75		2.75		2.75		0.75	0.31									
PROGRESSIVE RILEVATO							-3.83	-3.50	-2.75	-2.75		0.00		2.75	2.75	3.50	3.81							







PROFILO C\_57


SEZIONE C57\_18

PROGRESSIVA 850.00

RILEVATO  
 A1 0.04 m<sup>2</sup>  
 A2 0.03 m<sup>2</sup>  
 Totale: 0.07 m<sup>2</sup>  
 STERRO  
 B1 1.26 m<sup>2</sup>  
 FONDAZIONE - MISTO CEMENTATO  
 C1 0.84 m<sup>2</sup>  
 BONIFICA IN TRINCEA  
 F1 1.10 m<sup>2</sup>  
 STRATO BITUMINOSO - USURA  
 a1 5.50 m  
 STRATO BITUMINOSO - BASE-BINDER  
 b1 5.50 m  
 SCOTICO  
 c1 1.23 m  
 c2 1.23 m  
 Totale: 2.46 m  
 VEGETALE mq  
 v1 0.84 m  
 v2 0.84 m  
 Totale: 1.68 m

92

100 100

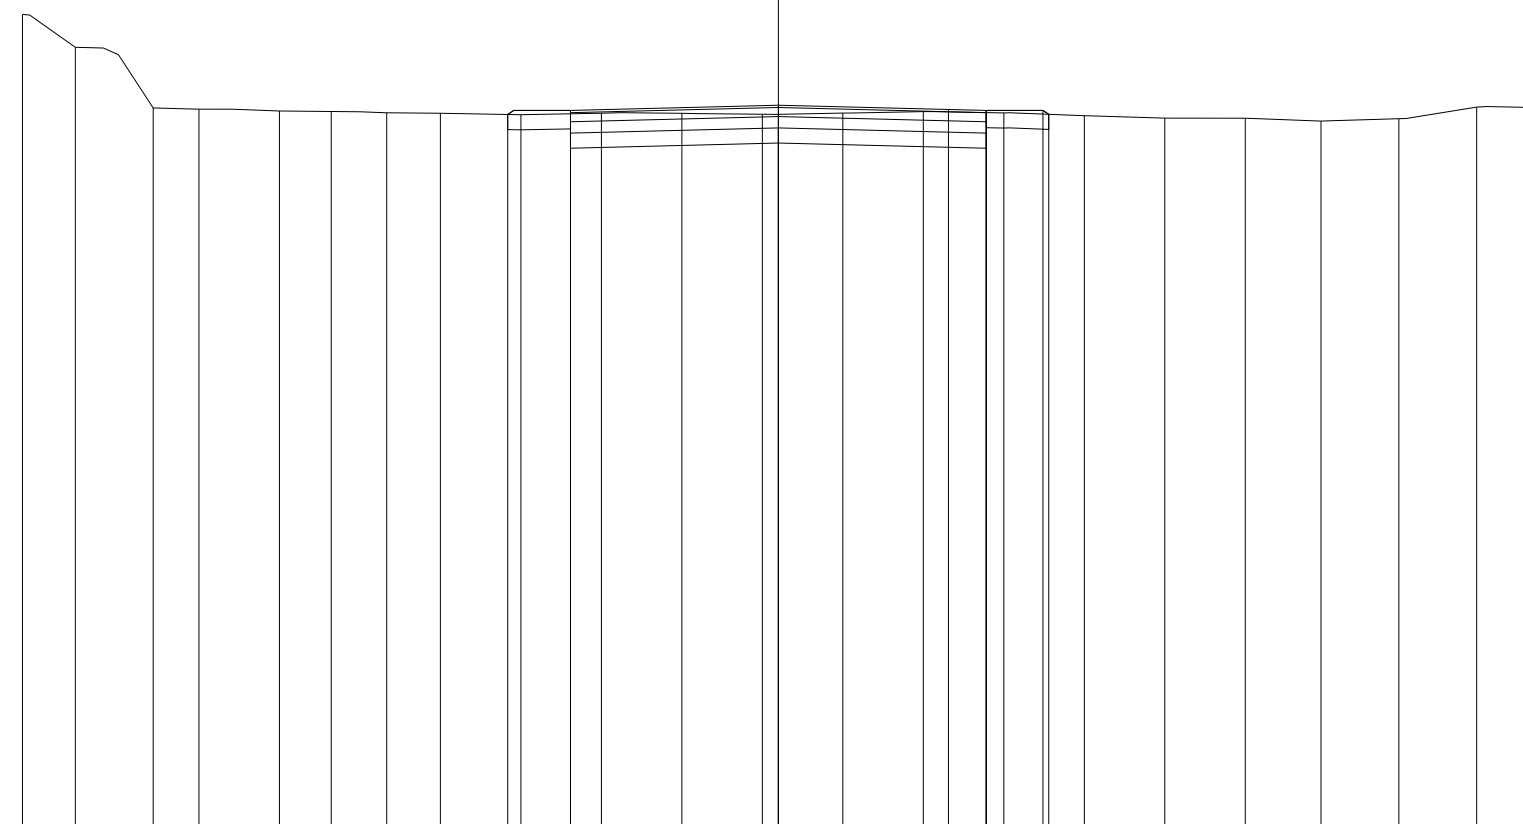

QUOTE TERRENO	102.78	102.35	101.54	101.53	101.50	101.50	101.48	101.47	101.45	101.47	101.47	101.46	101.48	101.50	101.48	101.44	101.41	101.41	101.37	101.40	101.56	101.55
PARZIALI TERRENO	0.70	1.03	0.60	1.07	0.68	0.74	0.71	1.06	1.07	1.06	1.07	1.06	1.07	1.06	1.07	1.06	1.07	1.00	1.03	1.03	0.76	
PROGRESSIVE TERRENO	-10.00	-9.30	-8.27	-7.67	-6.60	-5.92	-5.18	-4.47	-3.41	-2.34	-1.28	-0.21	0.85	1.92	2.98	4.05	5.11	6.18	7.18	8.21	9.24	10.00
QUOTE USURA									101.51			101.58			101.52	101.51						
PARZIALI USURA										2.75		2.25		0.50								
QUOTE RILEVATO									101.46	101.21	101.51		101.28		101.51	101.21	101.51	101.46				
PARZIALI RILEVATO									0.83	2.75		2.75		2.75	0.75	0.08						
PROGRESSIVE RILEVATO									-3.58	-2.75	-2.75		0.00		2.75	2.75	3.50	3.58				





PROFILO C\_57


SEZIONE C57\_21

PROGRESSIVA 1000.00

RILEVATO  
 A1 0.25 m<sup>2</sup>  
 A2 0.02 m<sup>2</sup>  
 A3 0.17 m<sup>2</sup>  
 Totale: 0.44 m<sup>2</sup>  
 STERRO  
 B1 0.06 m<sup>2</sup>  
 B2 0.06 m<sup>2</sup>  
 Totale: 0.12 m<sup>2</sup>  
 FONDAZIONE - MISTO CEMENTATO  
 C1 0.84 m<sup>2</sup>  
 BONIFICA IN TRINCEA  
 F1 0.33 m<sup>2</sup>  
 F2 0.40 m<sup>2</sup>  
 Totale: 0.73 m<sup>2</sup>  
 STRATO BITUMINOSO - USURA  
 a1 5.50 m  
 STRATO BITUMINOSO - BASE-BINDER  
 b1 5.50 m  
 SCOTICO  
 c1 1.48 m  
 c2 2.29 m  
 c3 1.55 m  
 Totale: 5.32 m  
 VEGETALE mq  
 v1 1.23 m  
 v2 1.15 m  
 Totale: 2.38 m

88

100 100

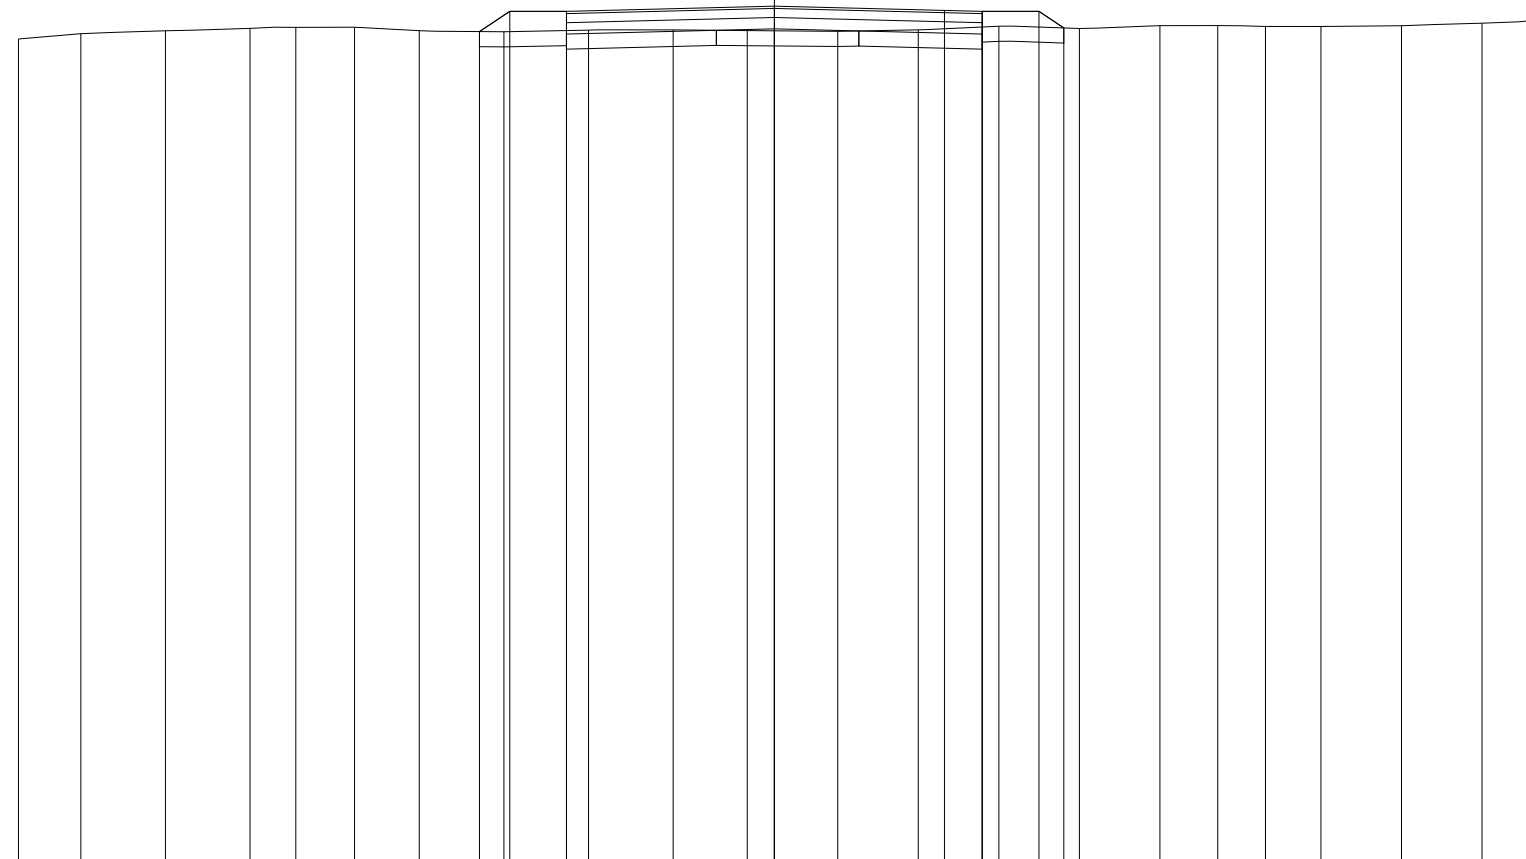

QUOTE TERRENO	98.87	98.94	98.97	99.01	99.02	99.02	98.98	98.96	98.98	98.99	98.98	98.97	98.99	99.04	99.00	99.04	99.04	99.03	99.03	99.04	99.07	99.11
PARZIALI TERRENO	0.83	1.11	1.12	0.61	0.78	0.85	1.12	1.12	1.12	0.98	1.20	1.06	1.07	1.07	1.06	0.77	0.63	0.73	1.07	1.06	0.64	
PROGRESSIVE TERRENO	-10.00	-9.17	-8.06	-6.94	-6.33	-5.55	-4.70	-3.58	-2.46	-1.34	-0.36	0.84	1.90	2.97	4.04	5.10	5.87	6.50	7.23	8.30	9.36	10.00
QUOTE USURA								99.23			99.30			99.24	99.23							
PARZIALI USURA										2.75		2.25		0.50								
QUOTE RILEVATO								98.96	99.23	98.93	99.23		99.00		99.23	98.93	99.23	99.01				
PARZIALI RILEVATO								0.40	0.75		2.75		2.75		0.75	0.33						
PROGRESSIVE RILEVATO								-3.90	-3.50	-2.75	-2.75		0.00		2.75	2.75	3.50	3.83				

PROFILO C\_57

SEZIONE C57\_22

PROGRESSIVA 1050.00

RILEVATO	
A1	0.19 m <sup>2</sup>
A2	0.02 m <sup>2</sup>
A3	0.26 m <sup>2</sup>
Totale:	0.47 m <sup>2</sup>
STERRO	
B1	0.12 m <sup>2</sup>
B2	0.04 m <sup>2</sup>
Totale:	0.16 m <sup>2</sup>
FONDAZIONE - MISTO CEMENTATO	
C1	0.82 m <sup>2</sup>
BONIFICA IN TRINCEA	
F1	0.31 m <sup>2</sup>
F2	0.45 m <sup>2</sup>
Totale:	0.76 m <sup>2</sup>
STRATO BITUMINOSO - USURA	
a1	5.50 m
STRATO BITUMINOSO - BASE-BINDER	
b1	5.50 m
SCOTICO	
c1	1.55 m
c2	2.11 m
c3	1.43 m
Totale:	5.09 m
VEGETALE mq	
v1	1.09 m
v2	1.23 m
Totale:	2.32 m

88

100 100

QUOTE TERRENO	99.04	99.06	99.06	99.05	99.05	99.08	99.06	99.05	99.05	99.00	98.99	99.00	98.99	98.99	99.01	99.03	99.01	99.01	99.04	99.03	99.01	
PARZIALI TERRENO		1.21	1.06	1.07	1.06	0.90	1.24	1.06	0.63	1.42	1.01	1.01	1.00	1.01	1.01	1.01	0.91	1.10	1.01	0.61	0.67	
PROGRESSIVE TERRENO	-10.00	-8.79	-7.73	-6.66	-5.60	-4.70	-3.46	-2.40	-1.77	-0.35	0.66	1.67	2.67	3.68	4.69	5.70	6.61	7.71	8.72	9.33	10.00	
QUOTE USURA							99.26			99.32			99.27	99.26								
PARZIALI USURA									2.75		2.25		0.50									
QUOTE RILEVATO							99.07	98.96	99.26	99.02			99.26	98.96	99.26	98.99						
PARZIALI RILEVATO							1.03		2.75		2.75		0.75	0.40								
PROGRESSIVE RILEVATO							-3.78	-2.75	-2.75	0.00			2.75	2.75	3.50	3.90						





PROFILO C\_57


SEZIONE C57\_24

PROGRESSIVA 1150.00

RILEVATO  
 A1 0.06 m<sup>2</sup>  
 A2 0.12 m<sup>2</sup>  
 Totale: 0.18 m<sup>2</sup>  
 STERRO  
 B1 0.80 m<sup>2</sup>  
 FONDAZIONE - MISTO CEMENTATO  
 C1 0.82 m<sup>2</sup>  
 BONIFICA IN TRINCEA  
 F1 1.10 m<sup>2</sup>  
 STRATO BITUMINOSO - USURA  
 a1 5.50 m  
 STRATO BITUMINOSO - BASE-BINDER  
 b1 5.50 m  
 SCOTICO  
 c1 1.35 m  
 c2 1.25 m  
 Totale: 2.60 m  
 VEGETALE mq  
 v1 0.87 m  
 v2 0.99 m  
 Totale: 1.86 m

90

100  
100

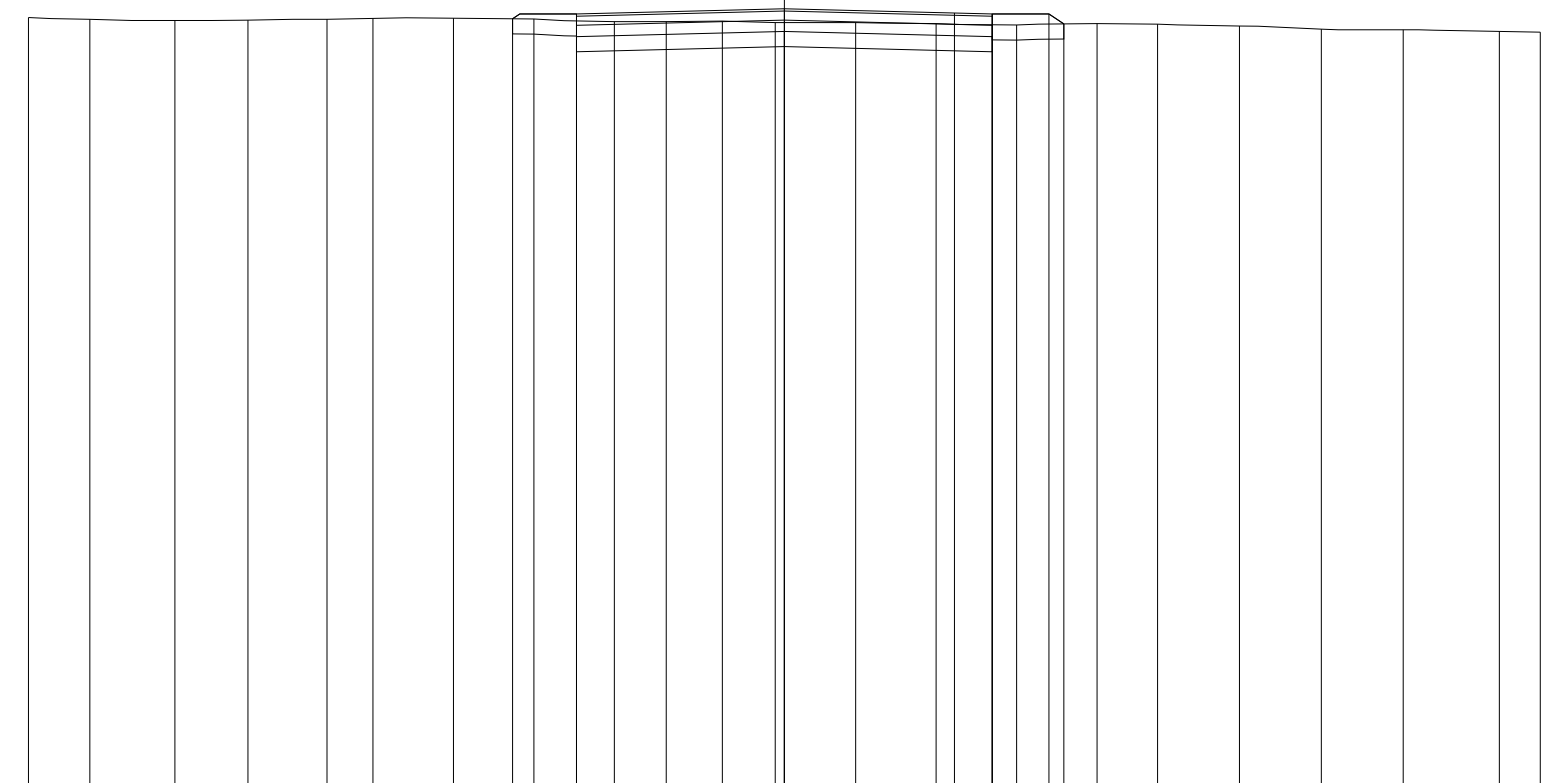

QUOTE TERRENO	100.17	100.15	100.13	100.14	100.15	100.16	100.16	100.15	100.12	100.12	100.12	100.10	100.10	100.09	100.07	100.09	100.08	100.06	100.02	100.01	99.99	99.98
PARZIALI TERRENO	0.81	1.13	0.96	1.05	0.61	1.06	1.07	1.06	0.69	0.74	0.70	1.06	1.07	1.06	1.07	0.80	1.08	1.08	1.09	1.27	0.54	
PROGRESSIVE TERRENO	-10.00	-9.19	-8.06	-7.10	-6.05	-5.44	-4.38	-3.31	-2.25	-1.56	-0.82	-0.12	0.94	2.01	3.07	4.14	4.94	6.02	7.10	8.19	9.46	10.00
QUOTE USURA								100.22				100.29			100.23	100.22						
PARZIALI USURA									2.75			2.25		0.50								
QUOTE RILEVATO							100.15	99.92	100.22			99.99			100.22	99.92	100.22	100.09				
PARZIALI RILEVATO							0.85		2.75			2.75		2.75	0.75	0.20						
PROGRESSIVE RILEVATO							-3.60	-2.75	-2.75			0.00			2.75	2.75	3.50	3.70				



PROFILO C\_57


SEZIONE C57\_26

PROGRESSIVA 1250.00

RILEVATO  
 A1 0.30 m<sup>2</sup>  
 A2 0.09 m<sup>2</sup>  
 Totale: 0.39 m<sup>2</sup>  
 STERRO  
 B1 0.34 m<sup>2</sup>  
 FONDAZIONE - MISTO CEMENTATO  
 C1 0.82 m<sup>2</sup>  
 BONIFICA IN TRINCEA  
 F1 1.10 m<sup>2</sup>  
 STRATO BITUMINOSO - USURA  
 a1 5.50 m  
 STRATO BITUMINOSO - BASE-BINDER  
 b1 5.50 m  
 SCOTICO  
 c1 1.31 m  
 c2 1.63 m  
 Totale: 2.94 m  
 VEGETALE mq  
 v1 1.33 m  
 v2 0.94 m  
 Totale: 2.27 m

89

100 100

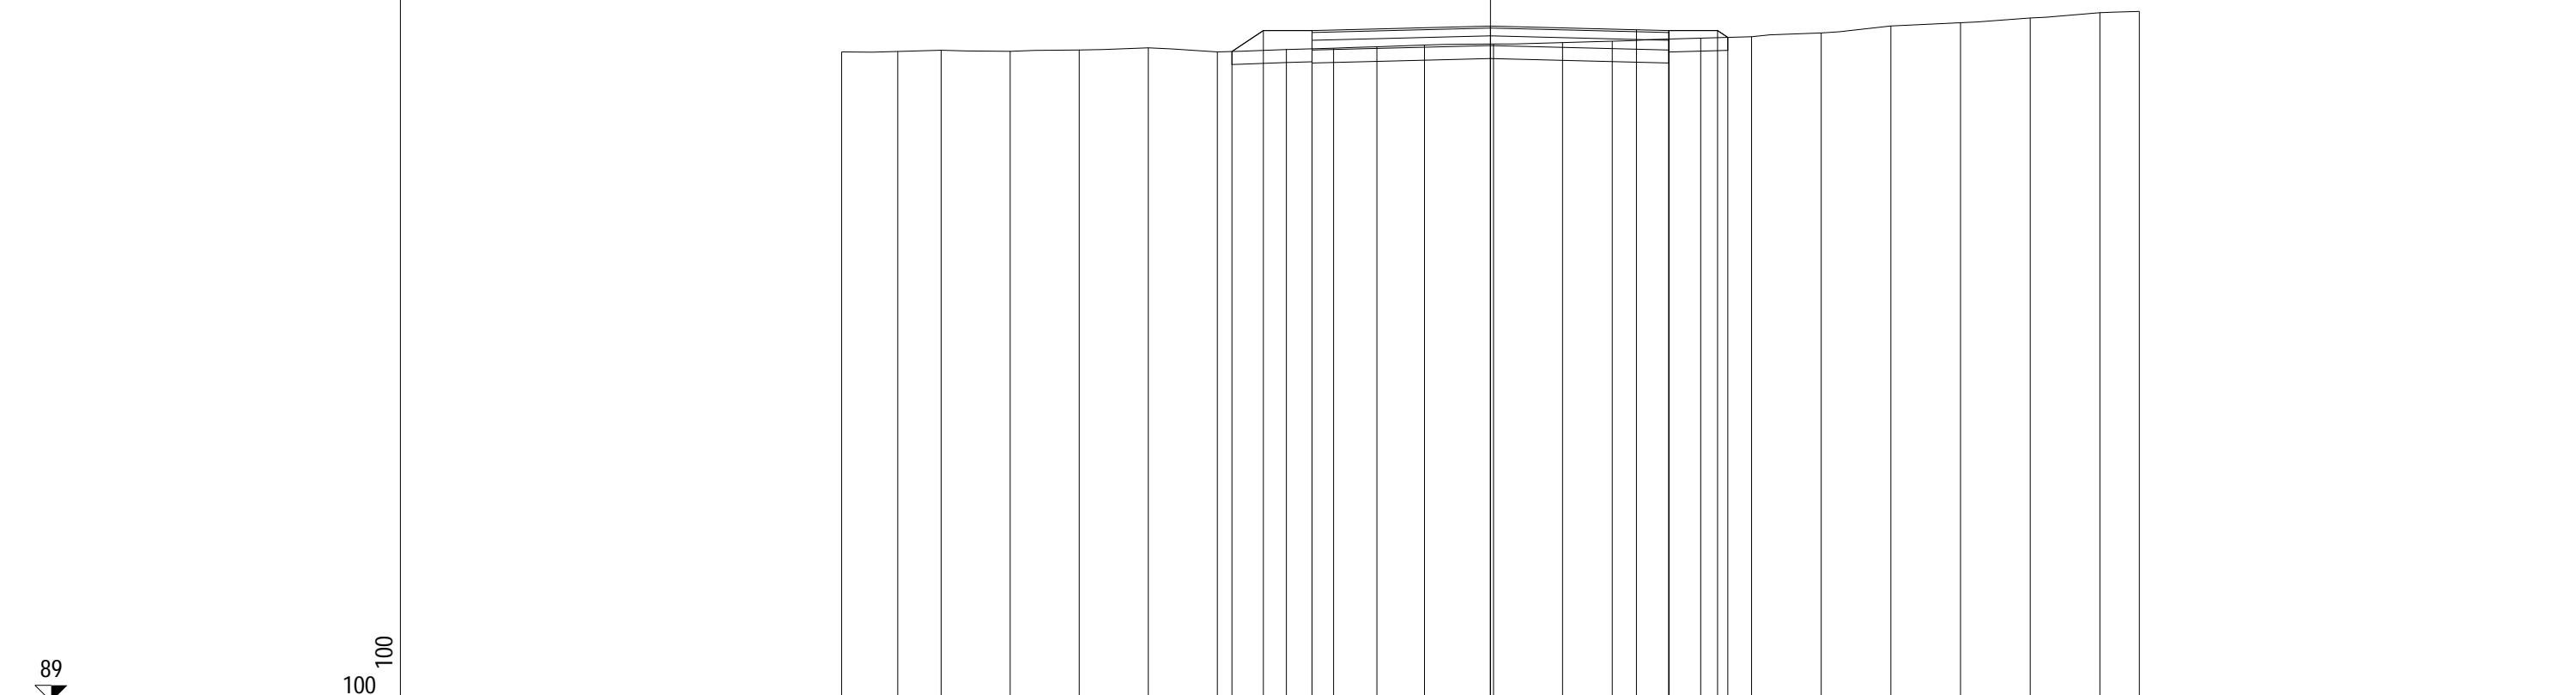

QUOTE TERRENO	99.01	99.02	99.04	99.02	99.04	99.08	99.01	99.05	99.07	99.09	99.12	99.14	99.16	99.18	99.23	99.25	99.31	99.41	99.46	99.54	99.62	99.64
PARZIALI TERRENO		0.87	0.66	1.07	1.06	1.07	1.06	1.06	0.73	0.67	0.73	1.07	1.06	0.77	1.36	0.78	1.08	1.07	1.07	1.08	1.07	0.61
PROGRESSIVE TERRENO	-10.00	-9.13	-8.47	-7.40	-6.34	-5.27	-4.21	-3.15	-2.42	-1.75	-1.02	0.05	1.11	1.88	3.24	4.02	5.10	6.17	7.24	8.32	9.39	10.00
QUOTE USURA								99.34				99.41			99.35	99.34						
PARZIALI USURA										2.75			2.25		0.50							
QUOTE RILEVATO							99.02	99.34	99.04	99.34		99.11			99.34	99.04	99.34	99.24				
PARZIALI RILEVATO							0.48	0.75		2.75			2.75		0.75	0.16						
PROGRESSIVE RILEVATO							-3.98	-3.50	-2.75	-2.75		0.00			2.75	2.75	3.50	3.66				



PROFILO C\_57


SEZIONE C57\_28

PROGRESSIVA 1350.00

STERRO  
 B1 0.01 m<sup>2</sup>  
 B2 1.18 m<sup>2</sup>  
 Totale: 1.19 m<sup>2</sup>  
 FONDAZIONE - MISTO CEMENTATO  
 C1 0.82 m<sup>2</sup>  
 BONIFICA IN TRINCEA  
 F1 0.12 m<sup>2</sup>  
 F2 1.10 m<sup>2</sup>  
 F3 0.10 m<sup>2</sup>  
 Totale: 1.32 m<sup>2</sup>  
 STRATO BITUMINOSO - USURA  
 a1 5.50 m  
 STRATO BITUMINOSO - BASE-BINDER  
 b1 5.50 m  
 SCOTICO  
 c1 0.59 m  
 c2 0.70 m  
 Totale: 1.29 m  
 VEGETALE mq  
 v1 0.83 m  
 v2 0.76 m  
 Totale: 1.59 m

88

100 100

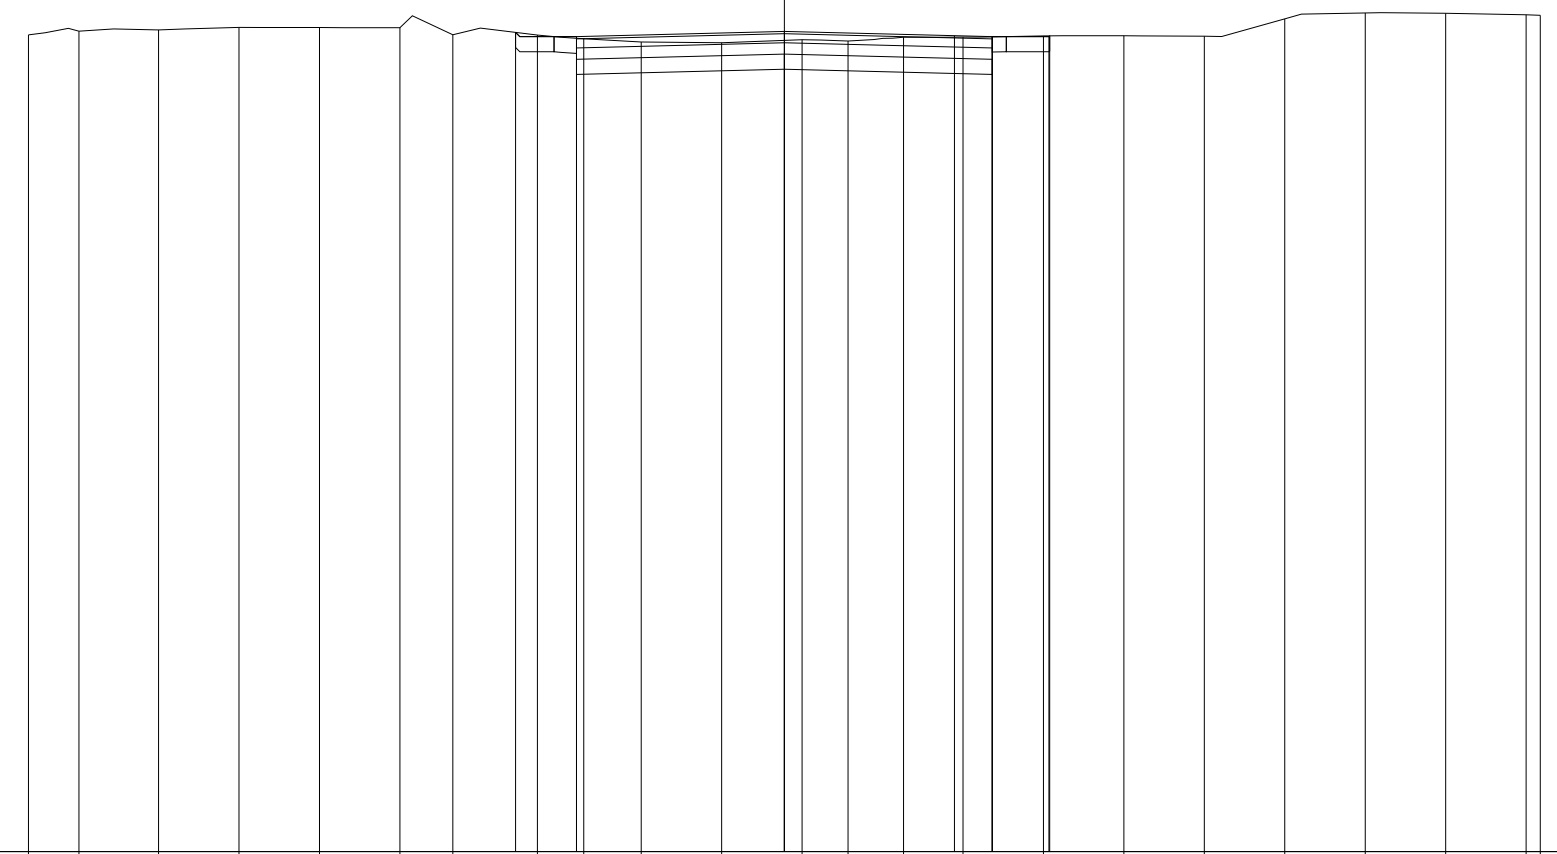

QUOTE TERRENO	98.80	98.85	98.87	98.90	98.90	98.90	98.80	98.80	98.75	98.71	98.70	98.74	98.72	98.77	98.79	98.79	98.78	99.01	99.09	99.09	99.07	99.06	
PARZIALI TERRENO	0.67	1.05	1.07	1.06	1.06	0.70	1.12	0.62	0.76	1.06	1.06	0.61	0.74	0.78	1.07	1.06	1.07	1.06	1.06	1.07	1.06	0.19	
PROGRESSIVE TERRENO	-10.00	-9.33	-8.28	-7.21	-6.15	-5.09	-4.39	-3.27	-2.65	-1.89	-0.83	0.23	0.84	1.58	2.36	3.43	4.49	5.56	6.62	7.68	8.75	9.81	10.00
QUOTE USURA								98.78			98.85			98.79	98.78								
PARZIALI USURA										2.75			2.25		0.50								
QUOTE RILEVATO								98.83	98.48	98.78		98.55		98.78	98.48	98.78	98.79						
PARZIALI RILEVATO									0.81		2.75			2.75		0.75	0.01						
PROGRESSIVE RILEVATO								-3.56	-2.75	-2.75		0.00		2.75	2.75	3.50	3.51						

