

CORRIDOIO PLURIMODALE ADRIATICO

ITINERARIO MAGLIE - SANTA MARIA DI LEUCA

S.S. N° 275 "DI S. MARIA DI LEUCA"

LAVORI DI AMMODERNAMENTO E ADEGUAMENTO ALLA SEZ. B DEL D.M. 5.11.2001

S.S. 16 dal km 981+700 al km 985+386 - S.S. 275 dal Km 0+000 al km 37+000

1° Lotto: Dal Km 0+000 di prog. al Km 23+300 di prog.

PROGETTO DEFINITIVO

COD. BA283

PROGETTAZIONE: ANAS - COORDINAMENTO TERRITORIALE ADRIATICA

I PROGETTISTI

Ing. Alberto SANCHIRICO - Progettista e Coordinatore
Ing. Simona MASCIULLO - Progettista

COLLABORATORI

Geom. Andrea DELL'ANNA
Geom. Massimo MARTANO
Geom. Giuseppe CALO'

IL GEOLOGO

Dott. Pasquale SCORCIA

IL COORDINATORE DELLA SICUREZZA IN FASE DI PROGETTAZIONE

Ing. Alberto SANCHIRICO

IL RESPONSABILE DEL PROCEDIMENTO

Ing. Gianfranco PAGLIALUNGA

RESPONSABILE PROJECT MANAGEMENT PUGLIA

Ing. Nicola MARZI

ATTIVITA' DI SUPPORTO



Via Amendola 172/c - BARI
Direttore Tecnico
Prof. Ing. Matteo Ranieri

- Particolari Costruttivi e Decorativi
- Computi Metrici

PROGETTO STRADALE

COMPLANARE N.58

SEZIONI TRASVERSALI

CODICE PROGETTO

PROGETTO LIV. PROG. N. PROG.

L0503A D 1701

NOME FILE

S00_PS01-81_TRA_SZ01_A.dwg

CODICE ELAB. S00PS58TRASZ01

REVISIONE

SCALA:

A

1:200

REV.	DESCRIZIONE	DATA	REDATTO	VERIFICATO	APPROVATO
A	REVISIONE DEL PROGETTO DEFINITIVO	Giugno 2018			

PROFILO C_58

SEZIONE C58_2

PROGRESSIVA 25.00

RILEVATO
 A1 0.21 m²
 A2 0.59 m²
 Totale: 0.80 m²
 STERRO
 B1 0.05 m²
 FONDAZIONE - MISTO CEMENTATO
 C1 0.82 m²
 BONIFICA IN TRINCEA
 F1 0.29 m²
 STRATO BITUMINOSO - USURA
 a1 5.50 m
 STRATO BITUMINOSO - BASE-BINDER
 b1 5.50 m
 SCOTICO
 c1 5.75 m
 c2 1.49 m
 Totale: 7.24 m
 VEGETALE mq
 v1 1.16 m
 v2 1.41 m
 Totale: 2.57 m

90

100
100


QUOTE TERRENO	101.10	101.09	101.07	101.07	101.06	101.00	100.92	100.92	100.94	100.92	100.90	100.89	100.88	100.85	100.82	100.81	100.81	100.80	100.77	100.77	100.74	100.75	100.79	100.83	100.80	100.78	
PARZIALI TERRENO		0.99	0.78	0.82	0.80	0.74	0.86	0.80	0.69	0.90	0.80	0.65	0.95	0.80	0.60	0.63	1.17	0.80	0.80	0.80	0.80	0.62	0.98	0.80	0.72	0.70	
PROGRESSIVE TERRENO	-10.00	-9.01	-8.23	-7.41	-6.61	-5.87	-5.01	-4.21	-3.52	-2.62	-1.82	-1.17	-0.22	0.58	1.18	1.81	2.98	3.78	4.58	5.38	6.18	6.80	7.78	8.58	9.30	10.00	
QUOTE USURA										101.16			101.22				101.17	101.16									
PARZIALI USURA											2.75			2.25			0.50										
QUOTE RILEVATO									100.93	101.16	100.86	101.16		100.92			101.16	100.86	101.16	100.79							
PARZIALI RILEVATO									0.34	0.75		2.75			2.75		0.75	0.55									
PROGRESSIVE RILEVATO									-3.84	-3.50	-2.75	-2.75		0.00			2.75	2.75	3.50	4.05							

PROFILO C_58

SEZIONE C58_3

PROGRESSIVA 50.00

RILEVATO	
A1	0.27 m ²
A2	0.18 m ²
Totale:	0.45 m ²
STERRO	
B1	0.19 m ²
FONDAZIONE - MISTO CEMENTATO	
C1	0.84 m ²
BONIFICA IN TRINCEA	
F1	1.10 m ²
STRATO BITUMINOSO - USURA	
a1	5.50 m
STRATO BITUMINOSO - BASE-BINDER	
b1	5.50 m
SCOTICO	
c1	1.48 m
c2	1.58 m
Totale:	3.06 m
VEGETALE mq	
v1	1.27 m
v2	1.15 m
Totale:	2.42 m

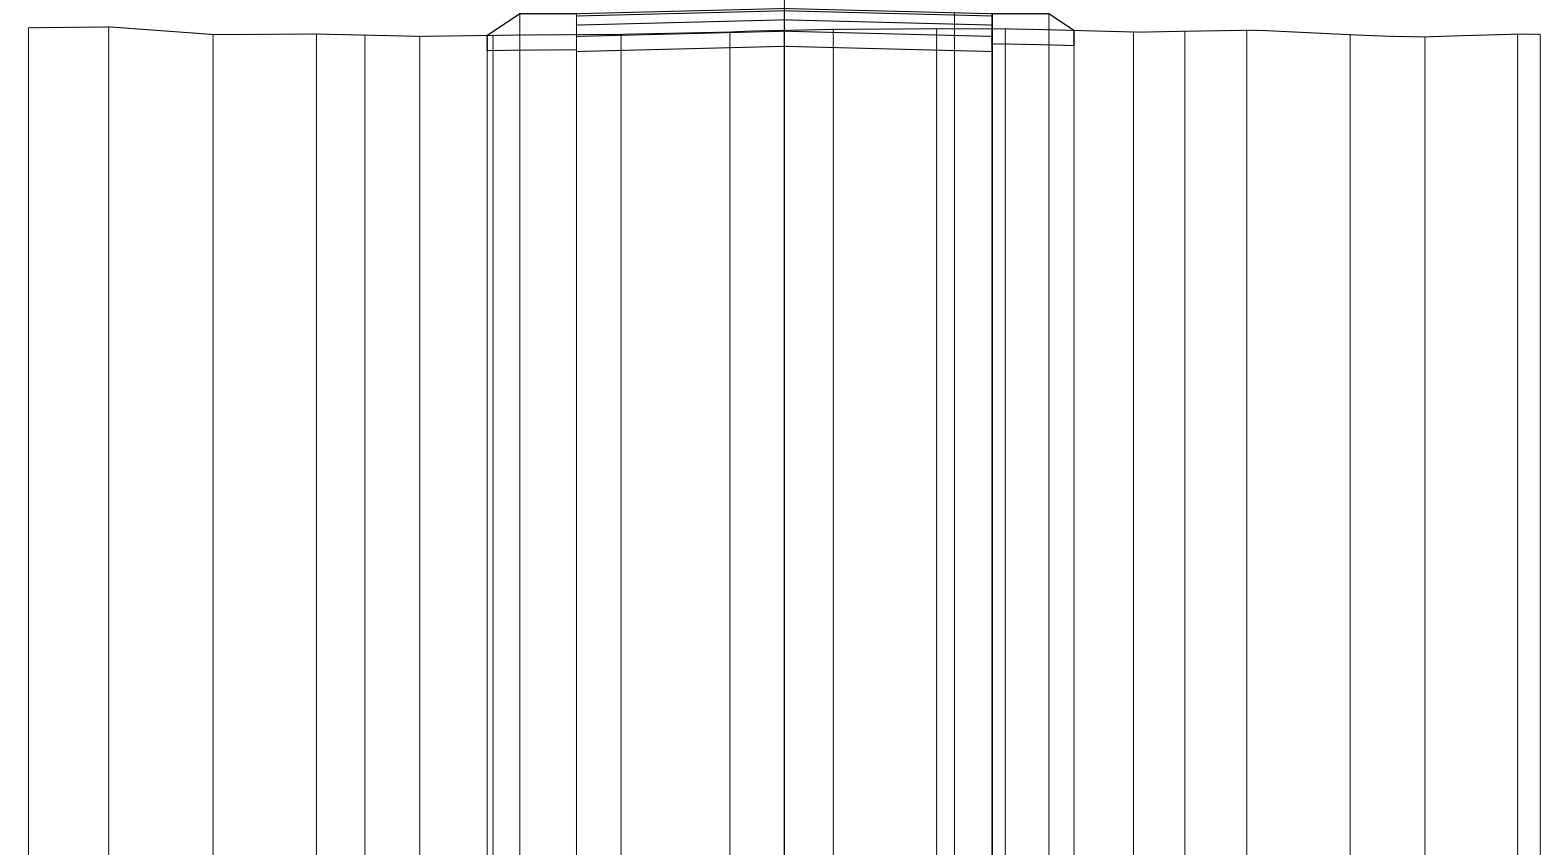

90
100 100


QUOTE TERRENO	101.04	101.05	100.95	100.96	100.94	100.93	100.94	100.95	100.98	101.02	101.03	101.03	100.98	101.00	101.01	100.95	100.92	100.96	100.95
PARZIALI TERRENO	1.06	1.38	1.37	0.64	0.73	0.97	1.69	1.44	1.37	1.36	0.91	1.70	0.68	0.82	1.36	0.99	1.23	0.30	
PROGRESSIVE TERRENO	-10.00	-8.94	-7.56	-6.19	-5.55	-4.82	-3.85	-2.16	-0.72	0.65	2.01	2.92	4.62	5.30	6.12	7.48	8.47	9.70	10.00
QUOTE USURA							101.23			101.30		101.24	101.23						
PARZIALI USURA								2.75		2.25		0.50							
QUOTE RILEVATO							100.94	101.23		101.00		101.23	100.93						
PARZIALI RILEVATO							0.43	0.75	2.75		2.75	0.75	0.33						
PROGRESSIVE RILEVATO							-3.93	-3.50	-2.75	0.00		2.75	2.75	3.50	3.83				

PROFILO C_58

SEZIONE C58_4

PROGRESSIVA 75.00

RILEVATO
 A1 0.23 m²
 A2 0.29 m²
 A3 0.24 m²
 Totale: 0.76 m²
 STERRO
 B1 0.02 m²
 FONDAZIONE - MISTO CEMENTATO
 C1 0.82 m²
 BONIFICA IN TRINCEA
 F1 0.12 m²
 F2 0.12 m²
 Totale: 0.24 m²
 STRATO BITUMINOSO - USURA
 a1 5.50 m
 STRATO BITUMINOSO - BASE-BINDER
 b1 5.50 m
 SCOTICO
 c1 1.48 m
 c2 4.69 m
 c3 1.50 m
 Totale: 7.67 m
 VEGETALE mq
 v1 1.17 m
 v2 1.15 m
 Totale: 2.32 m

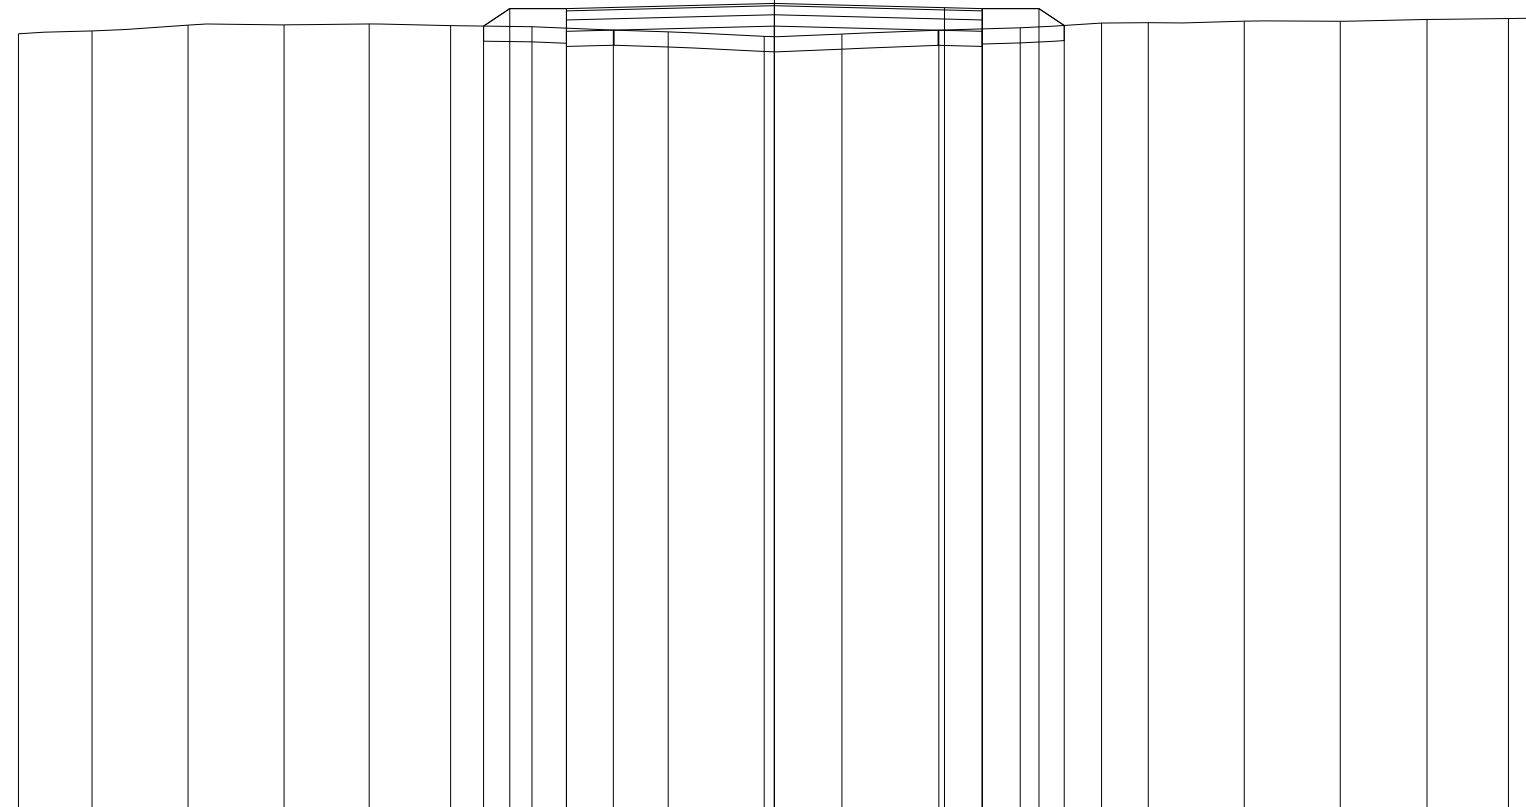

91
 100 100

QUOTE TERRENO	101.25	101.28	101.36	101.36	101.38	101.36	101.34	101.30	101.27	101.21	101.24	101.29	101.33	101.39	101.39	101.41	101.41	101.44	101.45	101.45
PARZIALI TERRENO		0.97	1.27	1.27	1.13	1.08	1.07	1.08	0.73	1.27	1.02	1.29	1.07	1.08	0.62	1.27	1.27	1.14	1.08	0.29
PROGRESSIVE TERRENO	-10.00	-9.03	-7.76	-6.49	-5.36	-4.28	-3.21	-2.13	-1.40	-0.13	0.89	2.18	3.25	4.33	4.95	6.22	7.49	8.63	9.71	10.00
QUOTE USURA							101.58			101.65		101.59	101.58							
PARZIALI USURA								2.75			2.25	0.50								
QUOTE RILEVATO							101.35	101.58		101.35		101.58	101.28	101.58	101.36					
PARZIALI RILEVATO							0.35	0.75	2.75		2.75	0.75	0.33							
PROGRESSIVE RILEVATO							-3.85	-3.50	-2.75	0.00		2.75	2.75	3.50	3.83					

PROFILO C_58


SEZIONE C58_5

PROGRESSIVA 100.00

RILEVATO
 A1 0.58 m²
 A2 0.11 m²
 Totale: 0.69 m²
 STERRO
 B1 0.40 m²
 FONDAZIONE - MISTO CEMENTATO
 C1 0.82 m²
 BONIFICA IN TRINCEA
 F1 0.56 m²
 STRATO BITUMINOSO - USURA
 a1 5.50 m
 STRATO BITUMINOSO - BASE-BINDER
 b1 5.50 m
 SCOTICO
 c1 1.34 m
 c2 4.36 m
 Totale: 5.70 m
 VEGETALE mq
 v1 1.40 m
 v2 0.98 m
 Totale: 2.38 m

91

100 100

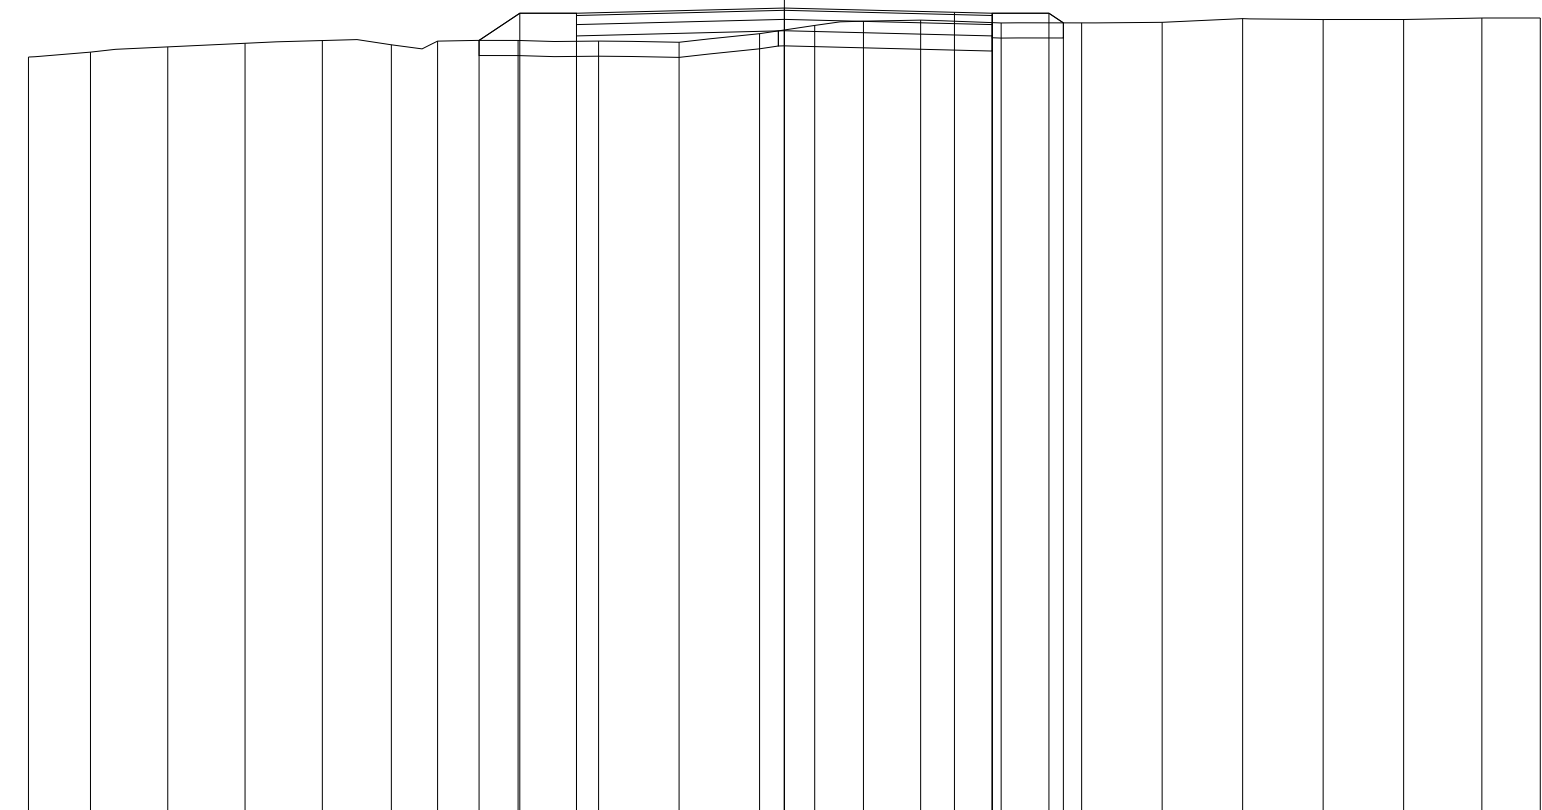

QUOTE TERRENO	101.06	101.12	101.19	101.24	101.28	101.22	101.27	101.28	101.27	101.25	101.37	101.48	101.53	101.55	101.51	101.51	101.52	101.57	101.55	101.56	101.57	101.58
PARZIALI TERRENO	0.82	1.02	1.03	1.02	0.91	0.61	1.07	1.06	1.07	1.06	0.73	0.65	0.75	1.07	1.06	1.07	1.06	1.07	1.06	1.04	0.77	
PROGRESSIVE TERRENO	-10.00	-9.18	-8.16	-7.13	-6.11	-5.20	-4.59	-3.52	-2.46	-1.39	-0.33	0.40	1.05	1.80	2.87	3.93	5.00	6.06	7.13	8.19	9.23	10.00
QUOTE USURA								101.64			101.71			101.65	101.64							
PARZIALI USURA										2.75		2.25		0.50								
QUOTE RILEVATO								101.28	101.64		101.41			101.64	101.34	101.64	101.51					
PARZIALI RILEVATO								0.54	0.75		2.75		2.75		0.75	0.19						
PROGRESSIVE RILEVATO								-4.04	-3.50	-2.75	-2.75		0.00		2.75	2.75	3.50	3.69				

PROFILO C_58

SEZIONE C58_6


PROGRESSIVA 125.00

RILEVATO	
A1	0.80 m ²
A2	0.19 m ²
Totale:	0.99 m ²
STERRO	
B1	0.07 m ²
FONDAZIONE - MISTO CEMENTATO	
C1	0.82 m ²
BONIFICA IN TRINCEA	
F1	0.35 m ²
STRATO BITUMINOSO - USURA	
a1	5.50 m
STRATO BITUMINOSO - BASE-BINDER	
b1	5.50 m
SCOTICO	
c1	1.49 m
c2	5.46 m
Totale:	6.95 m
VEGETALE mq	
v1	1.46 m
v2	1.15 m
Totale:	2.61 m

91



100
100

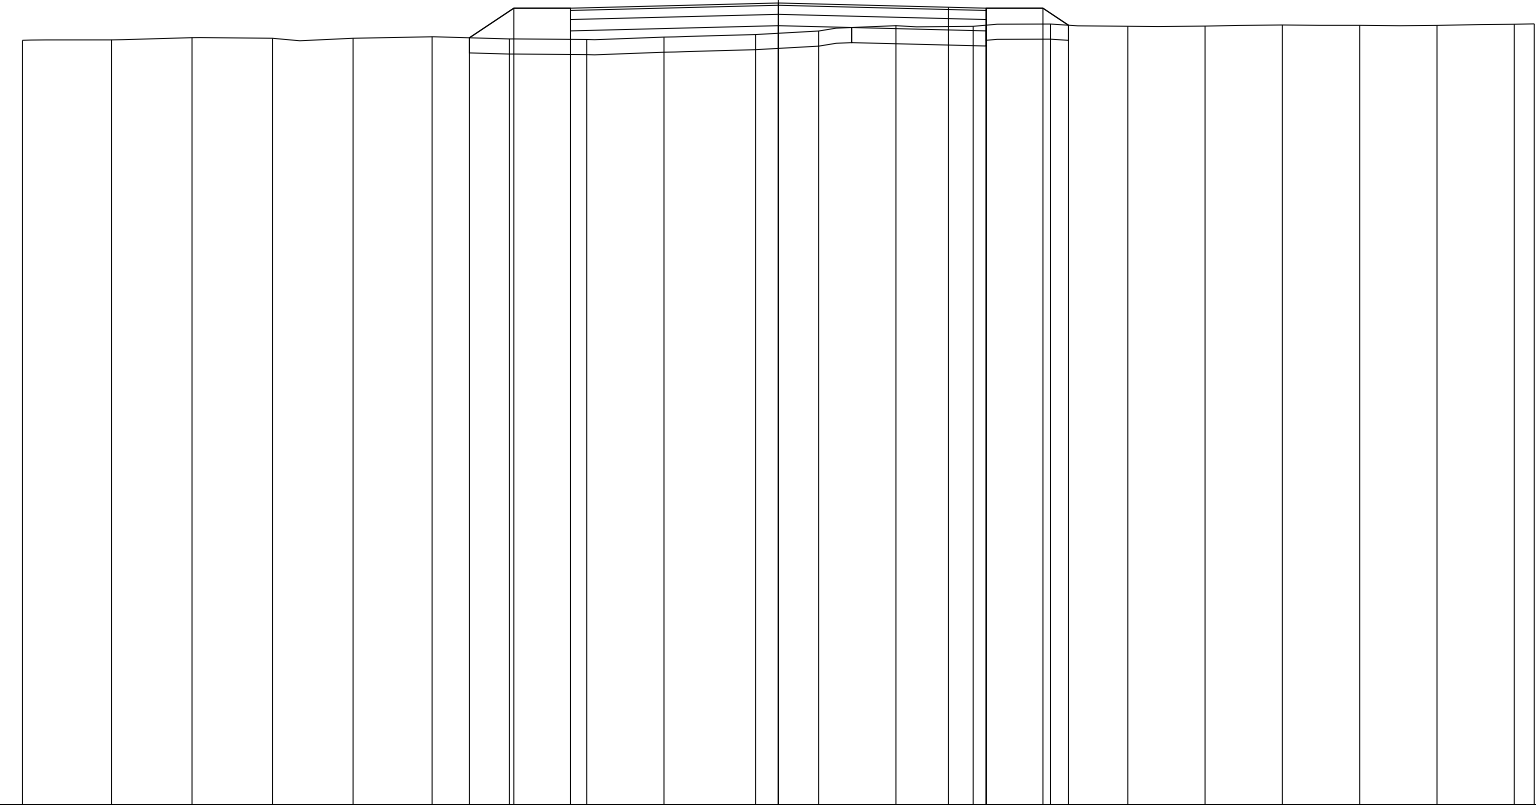

QUOTE TERRENO			101.11	101.11	101.14	101.14	101.14	101.14	101.15	101.13	101.12	101.15	101.18	101.23	101.30	101.29	101.32	101.29	101.30	101.31	101.31	101.31	101.32	101.33
PARZIALI TERRENO				1.18	1.06	1.07	1.06	1.05	1.02	1.02	1.03	1.21	0.83	1.03	1.02	1.02	1.02	1.02	1.02	1.03	1.02	1.02	1.03	0.26
PROGRESSIVE TERRENO			-10.00	-8.82	-7.76	-6.69	-5.63	-4.58	-3.56	-2.54	-1.51	-0.30	0.53	1.56	2.58	3.60	4.62	5.64	6.67	7.69	8.71	9.74	10.00	
QUOTE USURA										101.53						101.55	101.53							
PARZIALI USURA												2.75		2.25	0.50									
QUOTE RILEVATO								101.14	101.53	101.23	101.53			101.30		101.53	101.23	101.53	101.31					
PARZIALI RILEVATO								0.59	0.75			2.75		2.75		0.75	0.34							
PROGRESSIVE RILEVATO								-4.09	-3.50	-2.75	-2.75		0.00		2.75	2.75	3.50	3.84						

PROFILO C_58


SEZIONE C58_8

PROGRESSIVA 175.00

RILEVATO
 A1 0.76 m²
 A2 0.19 m²
 Totale: 0.95 m²
 STERRO
 B1 0.05 m²
 FONDAZIONE - MISTO CEMENTATO
 C1 0.82 m²
 BONIFICA IN TRINCEA
 F1 0.30 m²
 STRATO BITUMINOSO - USURA
 a1 5.50 m
 STRATO BITUMINOSO - BASE-BINDER
 b1 5.50 m
 SCOTICO
 c1 1.45 m
 c2 6.01 m
 Totale: 7.46 m
 VEGETALE mq
 v1 1.67 m
 v2 1.11 m
 Totale: 2.78 m

90

100 100

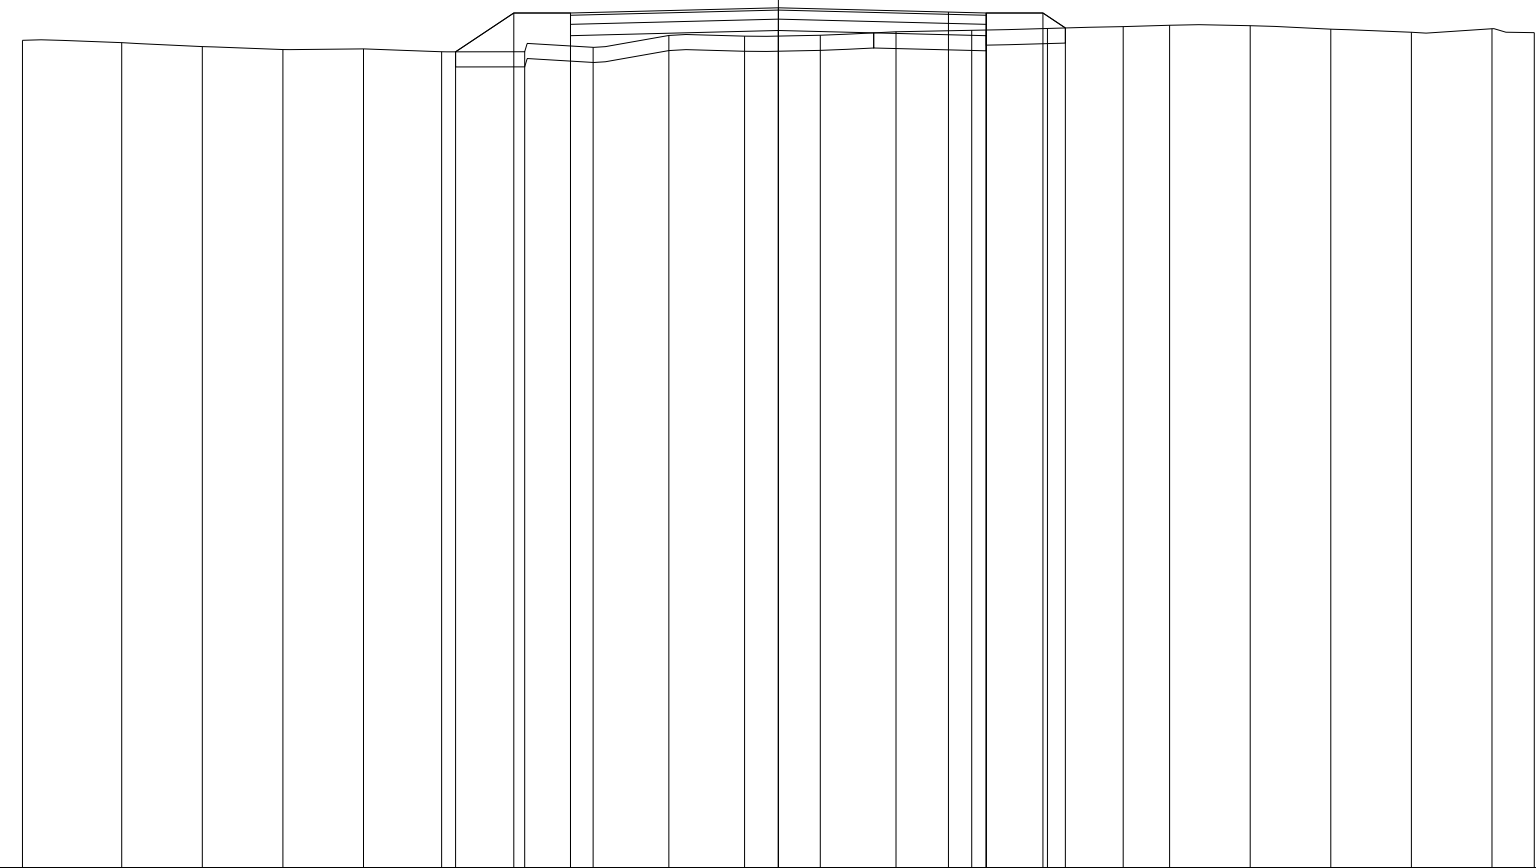

QUOTE TERRENO	100.94	100.91	100.86	100.82	100.83	100.79	100.79	100.85	101.01	101.00	101.01	101.05	101.07	101.10	101.12	101.14	101.13	101.09	101.05	101.09	101.04	
PARZIALI TERRENO		1.31	1.07	1.07	1.06	1.04	1.09	0.91	1.00	1.00	1.01	1.00	1.00	1.00	1.00	0.62	1.06	1.07	1.06	1.07	0.56	
PROGRESSIVE TERRENO	-10.00	-8.69	-7.62	-6.55	-5.49	-4.45	-3.36	-2.45	-1.45	-0.45	0.55	1.56	2.56	3.56	4.56	5.18	6.24	7.31	8.37	9.44	10.00	
QUOTE USURA								101.30		101.37			101.31	101.30								
PARZIALI USURA									2.75		2.25		0.50									
QUOTE RILEVATO						100.79	101.30	101.00	101.30		101.07		101.30	101.00	101.30	101.10						
PARZIALI RILEVATO						0.77	0.75		2.75		2.75		0.75	0.30								
PROGRESSIVE RILEVATO						-4.27	-3.50	-2.75	-2.75		0.00		2.75	2.75	3.50	3.80						

PROFILO C_58


SEZIONE C58_9

PROGRESSIVA 200.00

RILEVATO
 A1 0.26 m²
 A2 0.18 m²
 Totale: 0.44 m²
 STERRO
 B1 0.07 m²
 B2 0.10 m²
 Totale: 0.17 m²
 FONDAZIONE - MISTO CEMENTATO
 C1 0.84 m²
 BONIFICA IN TRINCEA
 F1 0.55 m²
 F2 0.55 m²
 Totale: 1.10 m²
 STRATO BITUMINOSO - USURA
 a1 5.50 m
 STRATO BITUMINOSO - BASE-BINDER
 b1 5.50 m
 SCOTICO
 c1 1.43 m
 c2 0.40 m
 c3 1.56 m
 Totale: 3.39 m
 VEGETALE mq
 v1 1.25 m
 v2 1.09 m
 Totale: 2.34 m

90

100
100

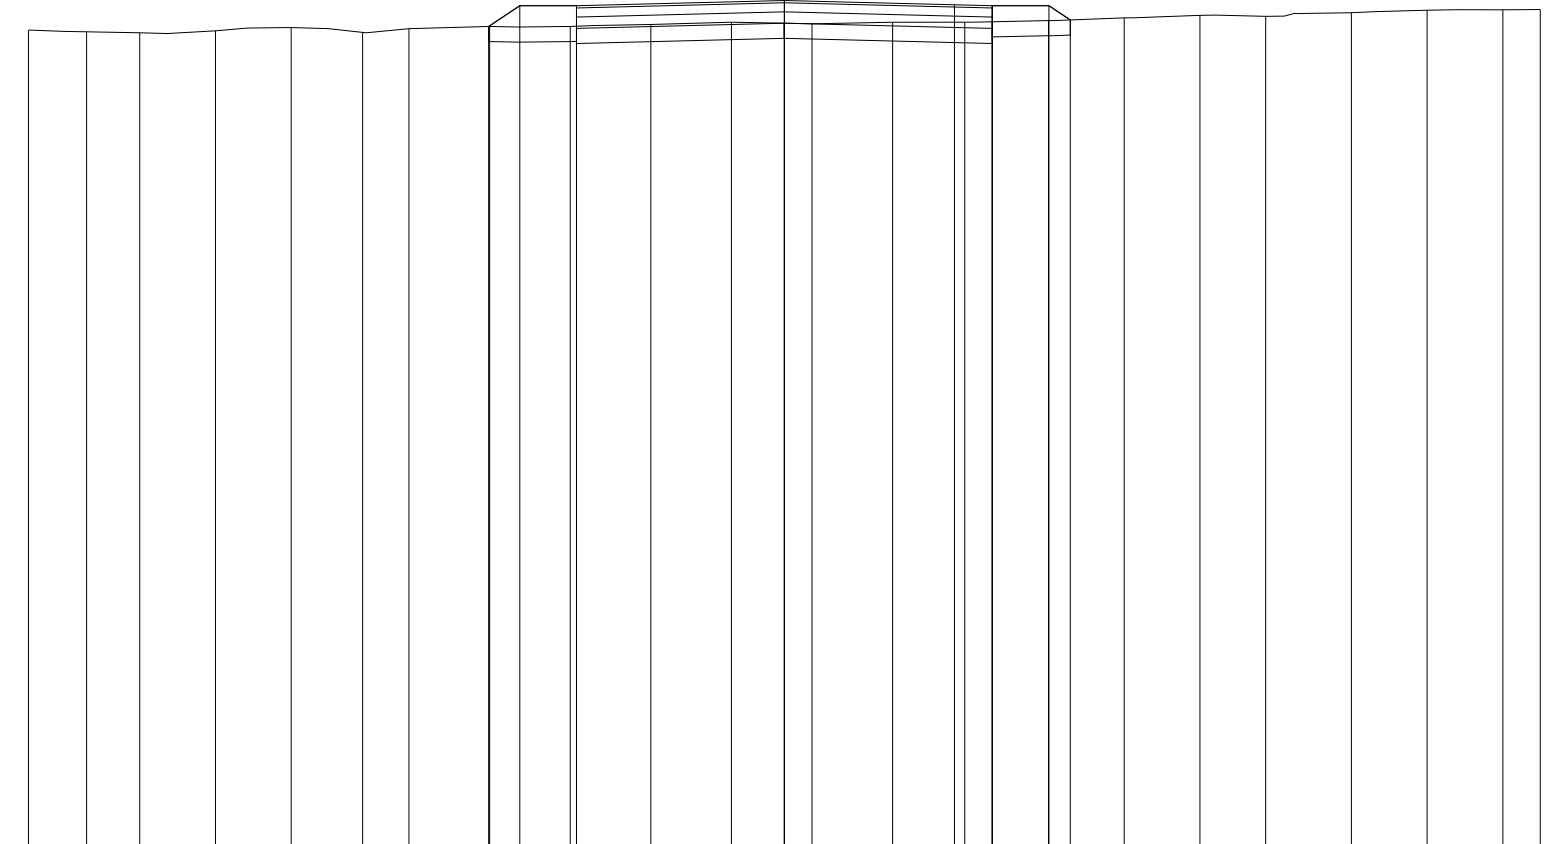

QUOTE TERRENO	100.87	100.84	100.83	100.85	100.90	100.83	100.88	100.91	100.91	100.94	100.97	100.95	100.97	100.97	100.99	101.03	101.06	101.05	101.09	101.13	101.13	101.14
PARZIALI TERRENO	0.77	0.70	1.00	1.01	0.94	0.61	1.07	1.07	1.06	1.07	1.07	1.06	0.96	1.10	1.01	1.00	0.87	1.13	1.00	1.01	0.49	
PROGRESSIVE TERRENO	-10.00	-9.23	-8.53	-7.53	-6.52	-5.58	-4.97	-3.90	-2.83	-1.77	-0.70	0.37	1.43	2.39	3.49	4.50	5.50	6.37	7.50	8.50	9.51	10.00
QUOTE USURA								101.19	101.19			101.26		101.20	101.19							
PARZIALI USURA										2.75		2.25		0.50								
QUOTE RILEVATO								100.91	101.19			100.96		101.19	100.89		101.19	101.00				
PARZIALI RILEVATO								0.41	0.75		2.75		2.75		0.75	0.28						
PROGRESSIVE RILEVATO								-3.91	-3.50	-2.75	-2.75	0.00		2.75	2.75	3.50	3.78					

PROFILO C_58

SEZIONE C58_10

PROGRESSIVA 225.00

RILEVATO
 A1 0.14 m²
 A2 0.02 m²
 Totale: 0.16 m²
 STERRO
 B1 1.01 m²
 FONDAZIONE - MISTO CEMENTATO
 C1 0.84 m²
 BONIFICA IN TRINCEA
 F1 1.10 m²
 STRATO BITUMINOSO - USURA
 a1 5.50 m
 STRATO BITUMINOSO - BASE-BINDER
 b1 5.50 m
 SCOTICO
 c1 1.20 m
 c2 1.41 m
 Totale: 2.61 m
 VEGETALE mq
 v1 1.06 m
 v2 0.81 m
 Totale: 1.87 m

90

100
100

QUOTE TERRENO	100.78	100.81	100.75	100.85	100.86	100.87	100.90	100.92	100.98	100.99	101.00	100.98	101.02	101.05	101.03	101.04	101.05	101.06	101.08	101.10	101.10
PARZIALI TERRENO		1.29	1.05	0.86	1.21	1.00	1.01	1.00	1.00	1.00	0.84	0.70	1.06	1.07	1.06	1.07	1.07	1.06	1.07	0.58	
PROGRESSIVE TERRENO	-10.00	-8.71	-7.66	-6.80	-5.59	-4.59	-3.58	-2.58	-1.58	-0.58	0.42	1.26	1.96	3.02	4.09	5.15	6.22	7.29	8.35	9.42	10.00
QUOTE USURA							101.07			101.14			101.08	101.07							
PARZIALI USURA								2.75			2.25		0.50								
QUOTE RILEVATO							100.90	100.77		100.84			101.07	100.77	101.07	101.04					
PARZIALI RILEVATO							1.01		2.75			2.75		0.75	0.05						
PROGRESSIVE RILEVATO							-3.76	-2.75		0.00			2.75	2.75	3.50	3.55					

PROFILO C_58


SEZIONE C58_11

PROGRESSIVA 250.00

RILEVATO
 A1 0.10 m²
 A2 0.02 m²
 Totale: 0.12 m²
 STERRO
 B1 1.16 m²
 FONDAZIONE - MISTO CEMENTATO
 C1 0.82 m²
 BONIFICA IN TRINCEA
 F1 1.10 m²
 STRATO BITUMINOSO - USURA
 a1 5.50 m
 STRATO BITUMINOSO - BASE-BINDER
 b1 5.50 m
 SCOTICO
 c1 1.18 m
 c2 1.37 m
 Totale: 2.55 m
 VEGETALE mq
 v1 1.01 m
 v2 0.79 m
 Totale: 1.80 m

90

100
100

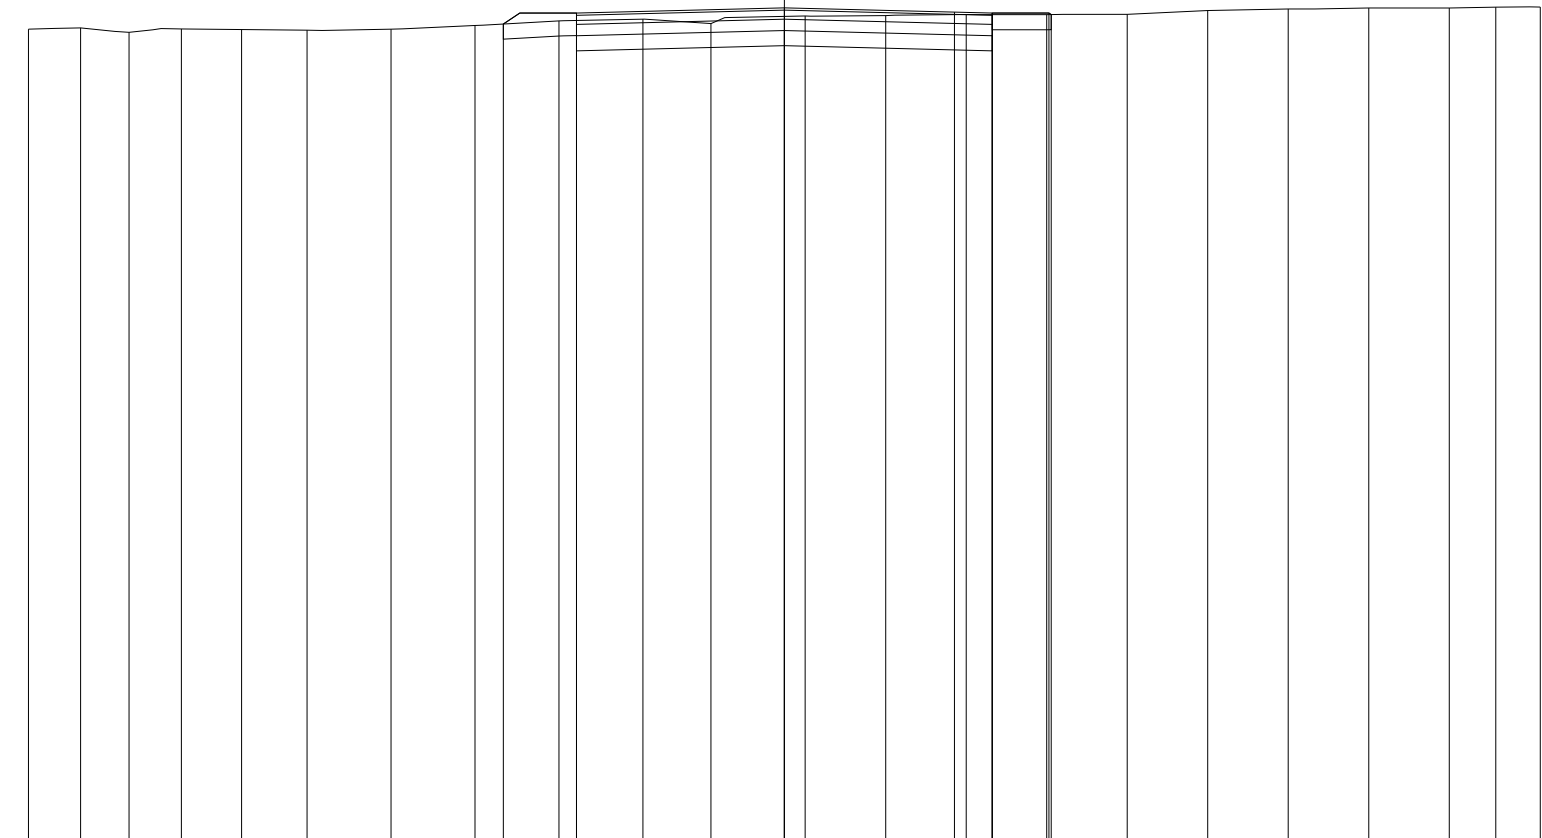

QUOTE TERRENO

100.72 100.73 100.68 100.72 100.71 100.70 100.72 100.77 100.83 100.85 100.79 100.89 100.90 100.91 100.91 100.91 100.96 100.99 101.00 101.00 101.01 101.01

PARZIALI TERRENO

0.69 0.64 0.69 0.80 0.87 1.11 1.11 1.11 1.11 0.90 1.24 1.07 1.07 1.06 1.07 1.06 1.07 1.06 1.07 0.61 0.59

PROGRESSIVE TERRENO

-10.00 -9.31 -8.67 -7.98 -7.18 -6.31 -5.20 -4.09 -2.98 -1.87 -0.97 0.27 1.34 2.41 3.47 4.54 5.60 6.67 7.73 8.80 9.41 10.00

QUOTE USURA

100.93 100.93 101.00 100.94 100.93

PARZIALI USURA

2.75 2.25 0.50

QUOTE RILEVATO

100.79 100.63 100.93 100.70 100.93 100.63 100.93 100.91

PARZIALI RILEVATO

0.97 2.75 2.75 0.75 0.03

PROGRESSIVE RILEVATO


-3.72 -2.75 -2.75 0.00 2.75 2.75 3.50 3.53

PROFILO C_58

SEZIONE C58_12

PROGRESSIVA 275.00

RILEVATO
 A1 0.02 m²
 STERRO
 B1 1.91 m²
 FONDAZIONE - MISTO CEMENTATO
 C1 0.82 m²
 BONIFICA IN TRINCEA
 F1 1.10 m²
 F2 0.18 m²
 Totale: 1.28 m²
 STRATO BITUMINOSO - USURA
 a1 5.50 m
 STRATO BITUMINOSO - BASE-BINDER
 b1 5.50 m
 SCOTICO
 c1 1.21 m
 VEGETALE mq
 v1 0.82 m
 v2 0.98 m
 Totale: 1.80 m

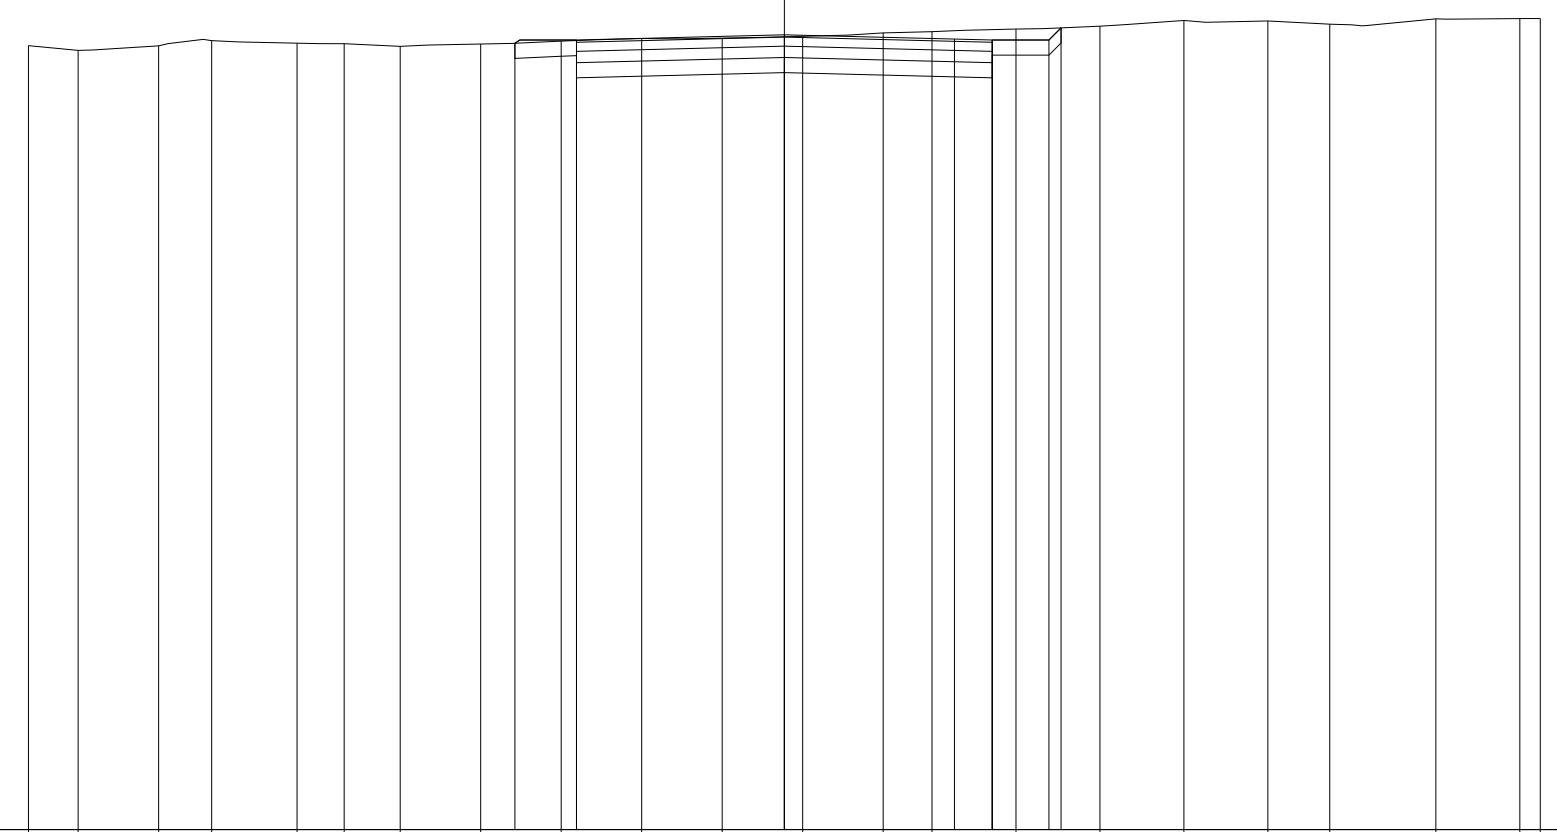

90

100 100


QUOTE TERRENO	100.37	100.31	100.37	100.43	100.40	100.39	100.36	100.39	100.43	100.46	100.47	100.49	100.54	100.55	100.59	100.63	100.70	100.69	100.65	100.72	100.73	100.73
PARZIALI TERRENO	0.66	1.06	0.70	1.13	0.63	0.74	1.06	1.07	1.06	1.07	1.06	1.07	0.64	1.11	1.11	1.12	1.11	0.82	1.40	1.11	0.27	
PROGRESSIVE TERRENO	-10.00	-9.34	-8.28	-7.58	-6.45	-5.82	-5.08	-4.02	-2.95	-1.89	-0.82	0.24	1.31	1.95	3.06	4.17	5.29	6.40	7.22	8.62	9.73	10.00
QUOTE USURA									100.44			100.51			100.46	100.44						
PARZIALI USURA										2.75			2.25		0.50							
QUOTE RILEVATO								100.40	100.14	100.44		100.21			100.44	100.14	100.44	100.44	100.60			
PARZIALI RILEVATO								0.81		2.75			2.75		0.75		0.16					
PROGRESSIVE RILEVATO								-3.56	-2.75	-2.75		0.00			2.75	2.75	3.50	3.66				

PROFILO C_58

SEZIONE C58_14

PROGRESSIVA 311.67

RILEVATO	
A1	0.07 m ²
A2	1.53 m ²
Totale:	1.60 m ²
STERRO	
B1	0.11 m ²
FONDAZIONE - MISTO CEMENTATO	
C1	0.84 m ²
BONIFICA IN TRINCEA	
F1	0.28 m ²
STRATO BITUMINOSO - USURA	
a1	5.50 m
STRATO BITUMINOSO - BASE-BINDER	
b1	5.50 m
SCOTICO	
c1	6.10 m
c2	1.24 m
Totale:	7.34 m
VEGETALE mq	
v1	0.86 m
v2	1.78 m
Totale:	2.64 m

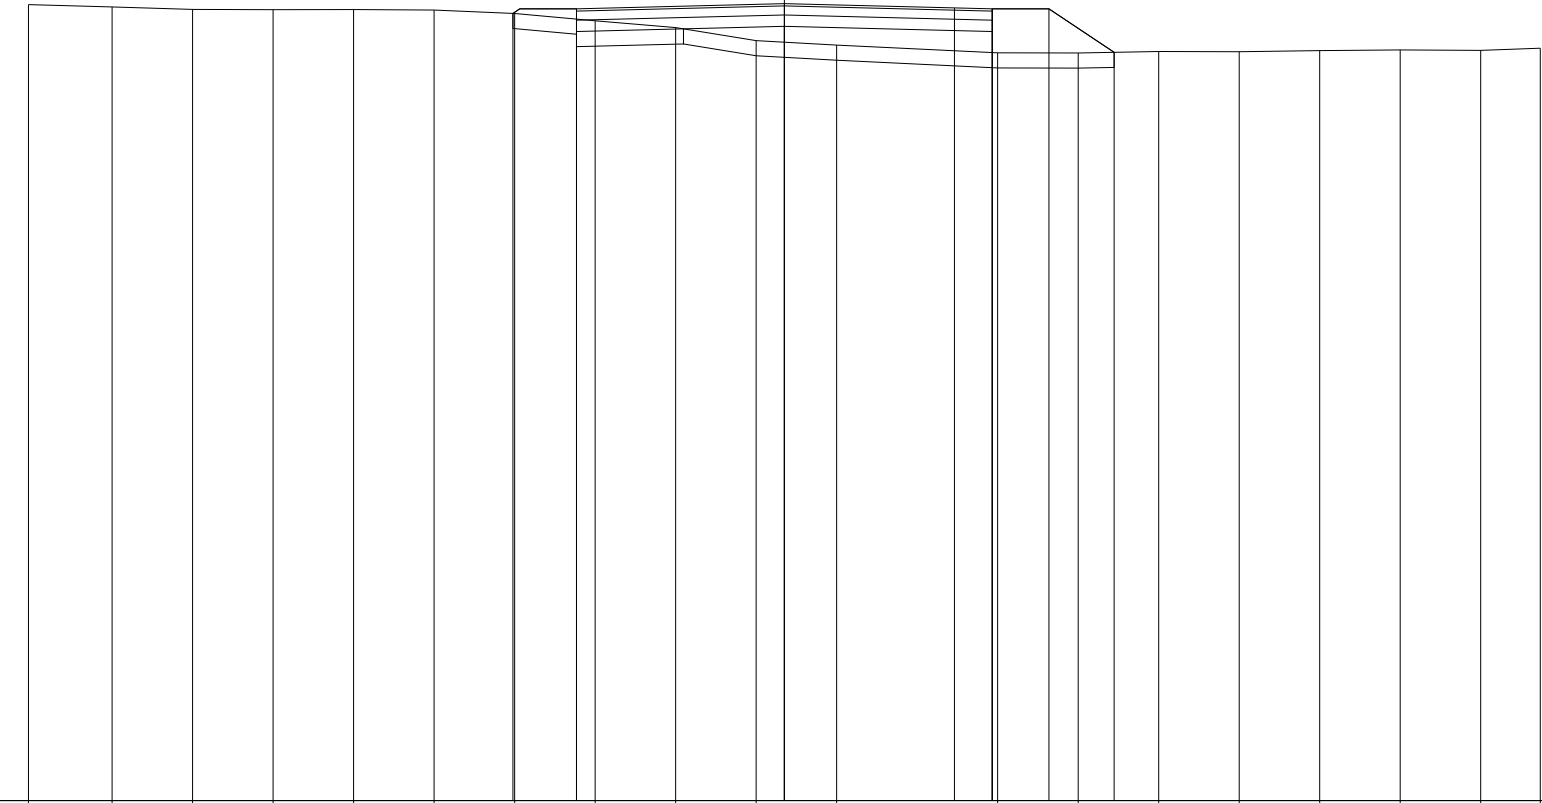

QUOTE TERRENO	100.53	100.50	100.46	100.46	100.46	100.46	100.46	100.41	100.31	100.22	100.05	99.99		99.89	99.89	99.91	99.90	99.92	99.93	99.92	99.95
PARZIALI TERRENO		1.11	1.06	1.07	1.06	1.07	1.06	1.07	1.06	1.07	1.06		2.13	1.07	1.06	1.07	1.06	1.07	1.06	0.79	
PROGRESSIVE TERRENO	-10.00	-8.89	-7.83	-6.76	-5.70	-4.63	-3.57	-2.50	-1.44	-0.37	0.69			2.82	3.89	4.95	6.02	7.08	8.15	9.21	10.00
QUOTE USURA							100.47				100.54			100.48	100.47						
PARZIALI USURA								2.75			2.25			0.50							
QUOTE RILEVATO							100.41	100.17	100.47		100.24			100.47	100.17	100.47	99.90				
PARZIALI RILEVATO							0.84		2.75		2.75			0.75	0.86						
PROGRESSIVE RILEVATO							-3.59	-2.75	-2.75		0.00			2.75	2.75	3.50	4.36				