

**CORRIDOIO PLURIMODALE ADRIATICO
ITINERARIO MAGLIE - SANTA MARIA DI LEUCA**

S.S. N° 275 "DI S. MARIA DI LEUCA"

LAVORI DI AMMODERNAMENTO E ADEGUAMENTO ALLA SEZ. B DEL D.M. 5.11.2001

S.S. 16 dal km 981+700 al km 985+386 - S.S. 275 dal Km 0+000 al km 37+000

1° Lotto: Dal Km 0+000 di prog. al Km 23+300 di prog.

PROGETTO DEFINITIVO

COD. BA283

PROGETTAZIONE: ANAS - COORDINAMENTO TERRITORIALE ADRIATICA

I PROGETTISTI

Ing. Alberto SANCHIRICO - Progettista e Coordinatore
Ing. Simona MASCIULLO - Progettista

COLLABORATORI

Geom. Andrea DELL'ANNA
Geom. Massimo MARTANO
Geom. Giuseppe CALO'

IL GEOLOGO

Dott. Pasquale SCORCIA

IL COORDINATORE DELLA SICUREZZA IN FASE DI PROGETTAZIONE

Ing. Alberto SANCHIRICO

IL RESPONSABILE DEL PROCEDIMENTO

Ing. Gianfranco PAGLIALUNGA

RESPONSABILE PROJECT MANAGEMENT PUGLIA

Ing. Nicola MARZI

ATTIVITA' DI SUPPORTO



Via Amendola 172/c - BARI
Direttore Tecnico
Prof. Ing. Matteo Ranieri

- Particolari Costruttivi e Decorativi
- Computi Metrici

**PROGETTO STRADALE
COMPLANARE N.62
SEZIONI TRASVERSALI**

CODICE PROGETTO

PROGETTO LIV. PROG. N. PROG.

L0503A D 1701

NOME FILE

S00_PS01-81_TRA_SZ01_A.dwg

CODICE ELAB. S00PS62TRASZ01

REVISIONE

SCALA:

A

1:200

REV.	DESCRIZIONE	DATA	REDATTO	VERIFICATO	APPROVATO
A	REVISIONE DEL PROGETTO DEFINITIVO	Giugno 2018			

PROFILO C_62


SEZIONE C62_1

PROGRESSIVA 0.00

STERRO
 B1 0.90 m²
 B2 4.87 m²
 B3 0.53 m²
 Totale: 6.30 m²
 FONDAZIONE - MISTO CEMENTATO
 C1 1.28 m²
 STRATO BITUMINOSO - USURA
 a1 8.50 m
 STRATO BITUMINOSO - BASE-BINDER
 b1 8.50 m

89

100
100

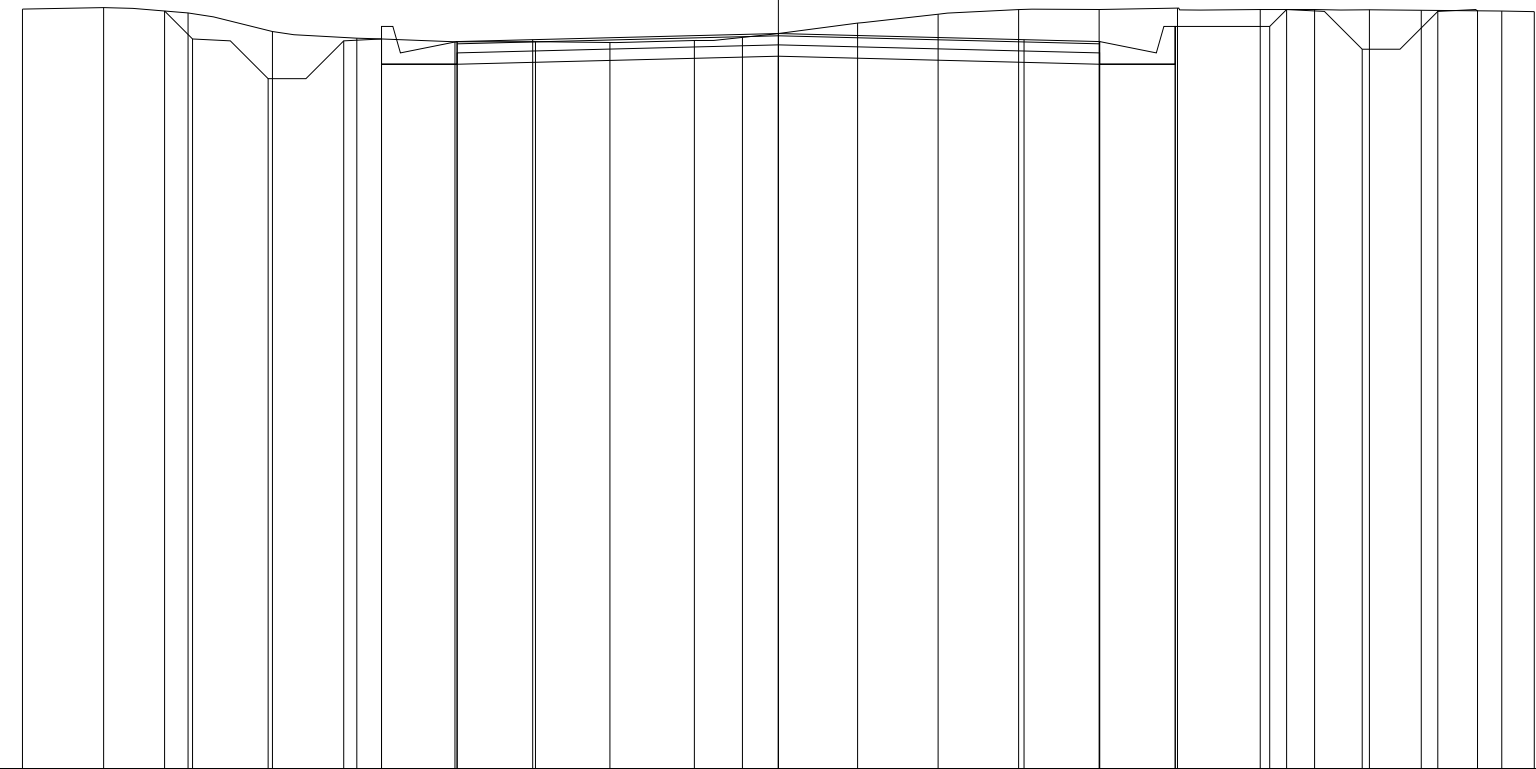

QUOTE TERRENO

99.04 99.06 98.99 98.75 98.66 98.61 98.61 98.60 98.63 98.67 98.86 98.98 99.04 99.04 99.06 99.04 99.04 99.04 99.03 99.02 99.01

PARZIALI TERRENO

1.07 1.12 1.12 1.11 1.30 1.07 0.98 1.12 0.63 1.53 1.06 1.07 1.06 1.04 1.09 0.72 0.73 0.68 1.07 0.43

PROGRESSIVE TERRENO

-10.00 -8.93 -7.81 -6.69 -5.58 -4.28 -3.21 -2.23 -1.11 -0.48 1.05 2.11 3.18 4.24 5.28 6.37 7.09 7.82 8.50 9.57 10.00

QUOTE USURA

98.62 98.64 98.72 98.64 98.62 98.32 98.42 98.32 98.82 98.32 98.82 99.04 98.51 99.01 99.02

PARZIALI USURA

1.00 3.25 3.25 1.00

QUOTE RILEVATO

99.02 98.65 98.12 98.62 98.32 98.32 98.65 98.32 98.42 98.32 98.82 98.32 98.82 99.04 98.51 99.01 99.02

PARZIALI RILEVATO

0.37 1.00 1.00 0.50 1.00 4.25 4.25 1.00 1.25 0.22 1.00 1.00 0.53

PROGRESSIVE RILEVATO

-8.12 -7.75 -6.75 -5.75 -5.25 -5.25 -4.25 0.00 4.25 5.25 5.25 6.50 6.72 7.72 8.72 9.25

PROFILO C_62


SEZIONE C62_2

PROGRESSIVA 50.00

STERRO
 B1 0.63 m²
 B2 4.00 m²
 B3 0.51 m²
 Totale: 5.14 m²
 FONDAZIONE - MISTO CEMENTATO
 C1 1.26 m²
 STRATO BITUMINOSO - USURA
 a1 8.50 m
 STRATO BITUMINOSO - BASE-BINDER
 b1 8.50 m

89

100 100

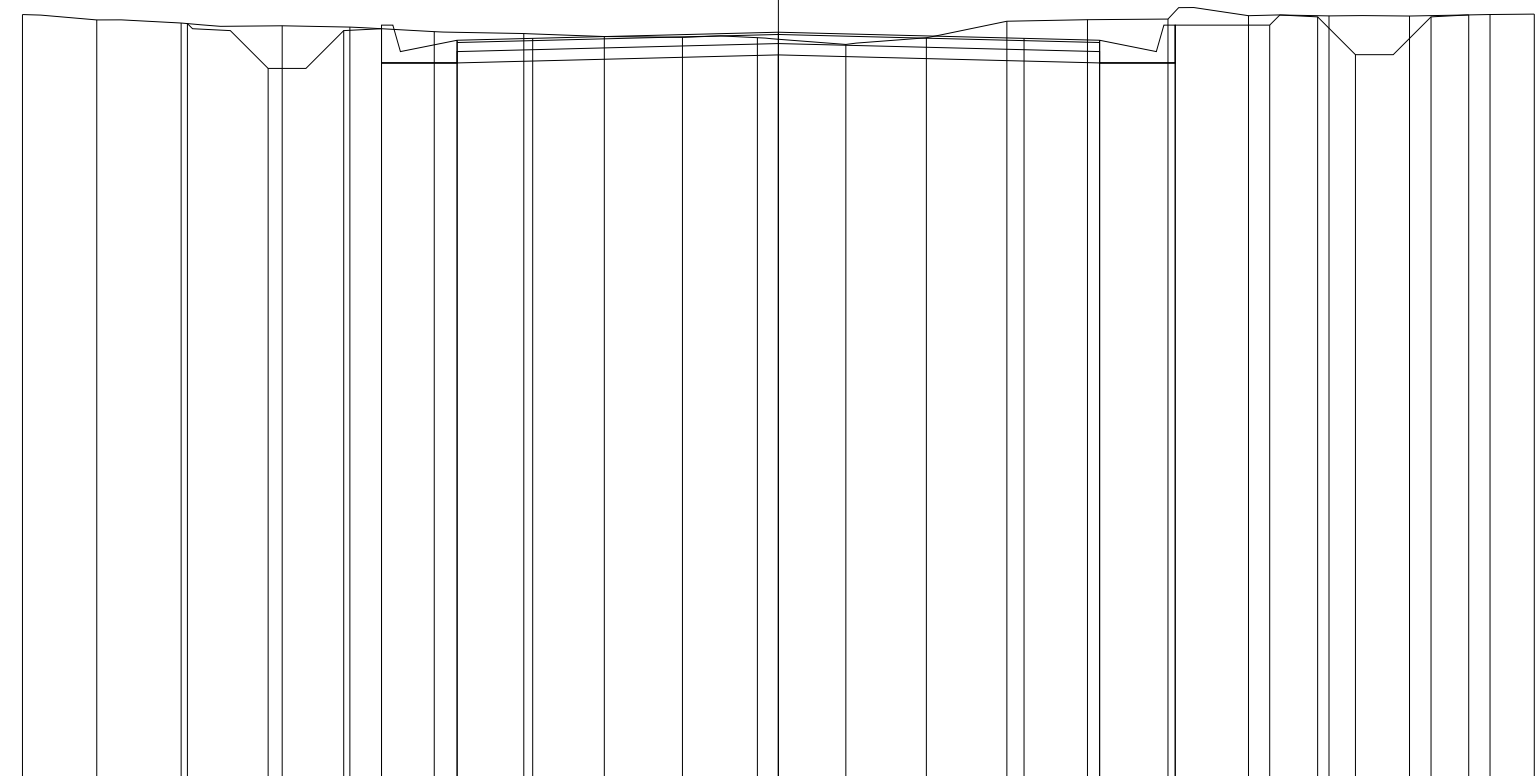


QUOTE TERRENO	99.09	99.02	98.98	98.94	98.93	98.87	98.84	98.80	98.79	98.79	98.70	98.78	99.00	99.02	99.03	99.08	99.07	99.07	99.09	99.10
PARZIALI TERRENO		0.98	1.12	1.34	0.89	1.12	1.18	1.07	1.03	0.99	1.17	1.07	1.06	1.07	1.06	1.07	1.06	1.07	1.06	0.59
PROGRESSIVE TERRENO	-10.00	-9.02	-7.90	-6.56	-5.67	-4.55	-3.37	-2.30	-1.27	-0.28	0.89	1.96	3.02	4.09	5.15	6.22	7.28	8.35	9.41	10.00
QUOTE USURA						98.75	98.78			98.86			98.78	98.75						
PARZIALI USURA						1.00		3.25			3.25		1.00							
QUOTE RILEVATO			98.97	98.38	98.88	98.45				98.56			98.45	98.95	98.45	98.95	99.06	98.56	99.06	99.09
PARZIALI RILEVATO			1.07	1.00	0.50	1.00		4.25			4.25		1.00	1.25	0.63	0.50	1.00	0.50		
PROGRESSIVE RILEVATO			-7.82	-6.75	-5.75	-5.25	-4.25			0.00			4.25	5.25	5.25	6.50	7.13	7.63	8.63	9.13

PROFILO C_62

SEZIONE C62_3

PROGRESSIVA 100.00

RILEVATO
 A1 0.07 m²
 STERRO
 B1 0.51 m²
 B2 1.61 m²
 B3 1.09 m²
 B4 0.53 m²
 Totale: 3.74 m²
 FONDAZIONE - MISTO CEMENTATO
 C1 1.28 m²
 BONIFICA IN RILEVATO
 E1 0.23 m²
 STRATO BITUMINOSO - USURA
 a1 8.50 m
 STRATO BITUMINOSO - BASE-BINDER
 b1 8.50 m
 SCOTICO
 c1 1.59 m

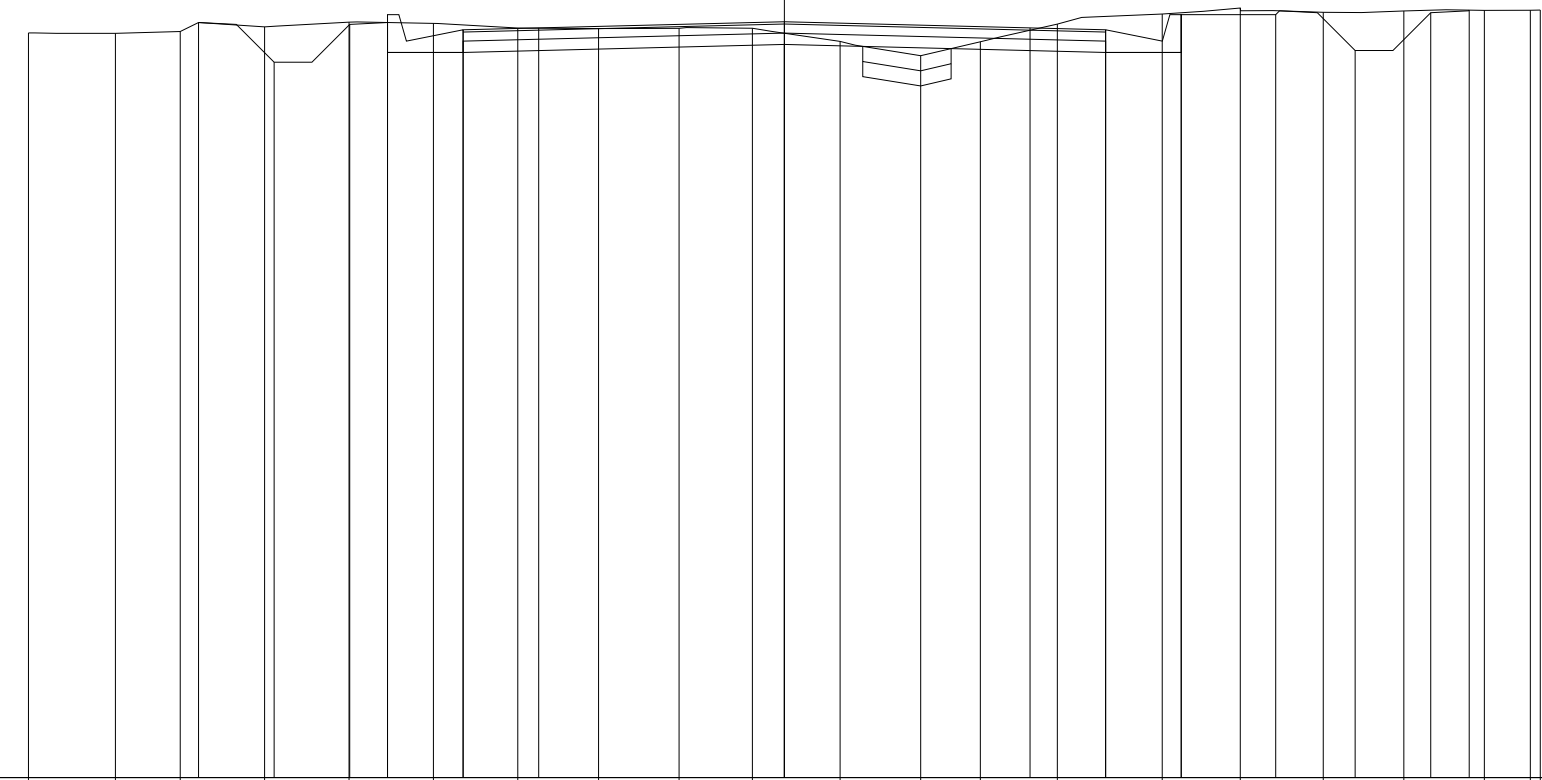

89

100 100

QUOTE TERRENO	98.85	98.84	98.87	98.93	98.99	98.97	98.91	98.91	98.91	98.91	98.91	98.74	98.55	98.73	98.97	99.10	99.18	99.12	99.14	99.15	99.15	99.15
PARZIALI TERRENO		1.15	0.86	1.11	1.12	1.12	1.11	1.07	1.07	0.97	1.16	1.06	0.79	1.02	1.39	1.03	1.10	1.07	1.06	0.61	0.13	0.13
PROGRESSIVE TERRENO	-10.00	-8.85	-7.99	-6.88	-5.76	-4.64	-3.53	-2.46	-1.39	-0.42	0.74	1.80	2.59	3.61	5.00	6.03	7.13	8.20	9.26	9.87	10.00	10.00
QUOTE USURA						98.89	98.92			99.00				98.92	98.89							
PARZIALI USURA							1.00		3.25			3.25		1.00								
QUOTE RILEVATO			98.99	98.46	98.96	98.59	98.99			98.70				98.59	99.09	98.59	99.09	98.62	99.12	99.15		
PARZIALI RILEVATO			1.00	1.00	0.50	1.00		4.25			4.25			1.00	1.25	1.05	1.00	1.00	0.51			
PROGRESSIVE RILEVATO			-7.75	-6.75	-5.75	-5.25	-4.25			0.00				4.25	5.25	5.25	6.50	7.55	8.55	9.06		

PROFILO C_62


SEZIONE C62_4

PROGRESSIVA 150.00

RILEVATO
 A1 0.20 m²
 STERRO
 B1 0.51 m²
 B2 1.88 m²
 B3 0.72 m²
 B4 0.01 m²
 B5 0.64 m²
 Totale: 3.76 m²
 FONDAZIONE - MISTO CEMENTATO
 C1 1.27 m²
 BONIFICA IN RILEVATO
 E1 0.52 m²
 STRATO BITUMINOSO - USURA
 a1 8.50 m
 STRATO BITUMINOSO - BASE-BINDER
 b1 8.50 m
 SCOTICO
 c1 3.03 m
 c2 0.40 m
 Totale: 3.43 m

89

100 100

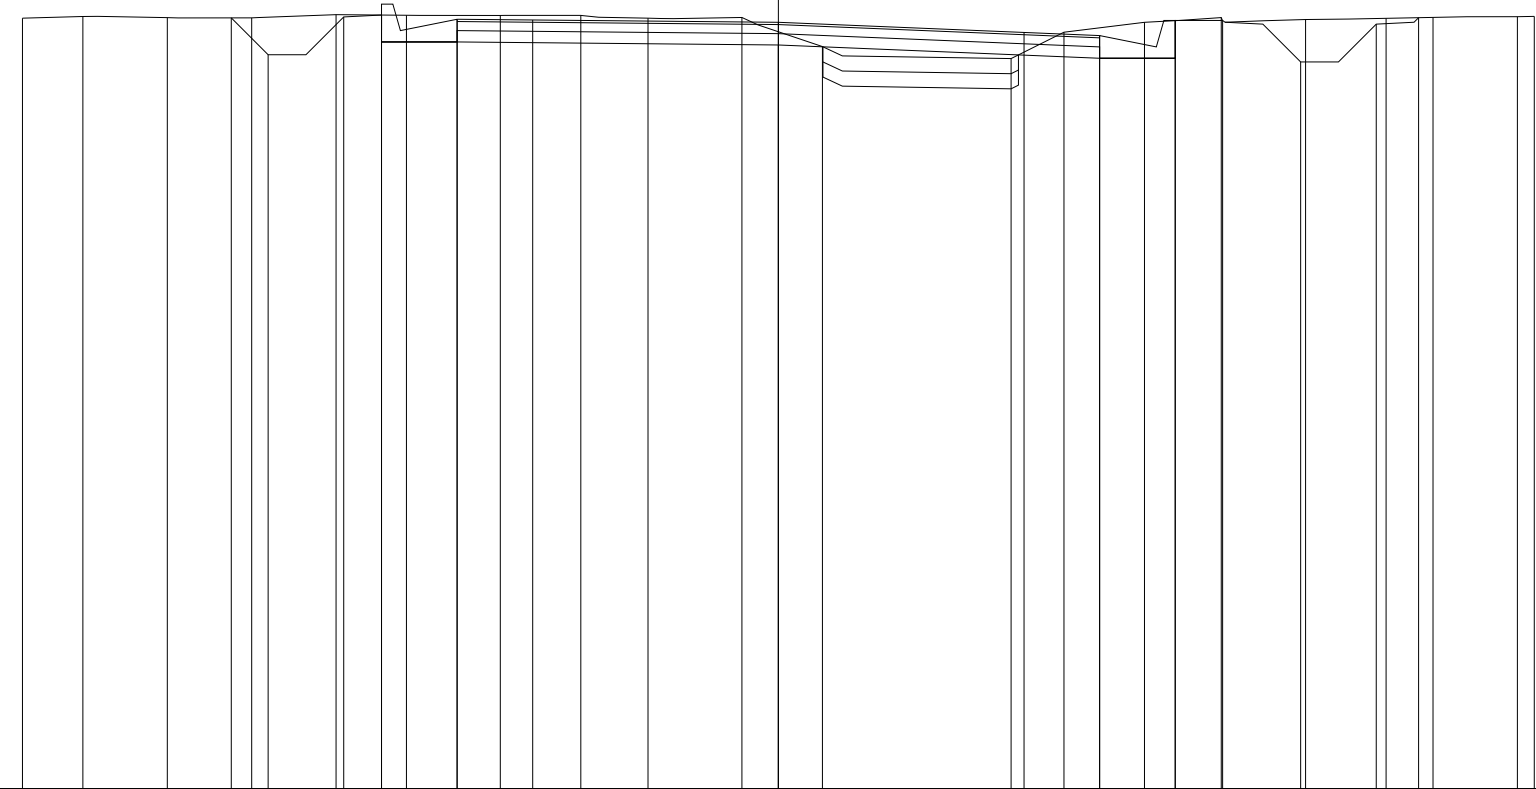


QUOTE TERRENO	99.19	99.21	99.20	99.19	99.24	99.23	99.22	99.23	99.19	99.20	98.81	98.65	99.00	99.13	99.20	99.17	99.19	99.20	99.21	99.21
PARZIALI TERRENO	0.80	1.12	1.11	1.12	0.93	1.24	1.07	0.89	1.24	1.06	2.50	0.70	1.06	1.02	1.11	1.07	0.62	1.12	0.22	0.22
PROGRESSIVE TERRENO	-10.00	-9.20	-8.08	-6.97	-5.85	-4.92	-3.68	-2.61	-1.72	-0.48	0.58	3.08	3.78	4.84	5.86	6.97	8.04	8.66	9.78	10.00
QUOTE USURA						99.17	99.17			99.13		99.00	98.96							
PARZIALI USURA						1.00		3.25		3.25		1.00								
QUOTE RILEVATO			99.19	98.71	99.21	98.87	98.87			98.83		98.66	99.16	98.66	99.16	98.61	99.11	99.20		
PARZIALI RILEVATO			0.49	1.00	0.50	1.00		4.25		4.25		1.00	0.63	1.00	1.00	0.56				
PROGRESSIVE RILEVATO			-7.24	-6.75	-5.75	-5.25	-4.25		0.00		4.25	5.25	5.25	5.88	6.91	7.91	8.47			

PROFILO C_62

SEZIONE C62_5

PROGRESSIVA 200.00

RILEVATO
 A1 1.16 m²
 STERRO
 B1 0.64 m²
 B2 0.32 m²
 B3 0.57 m²
 Totale: 1.53 m²
 FONDAZIONE - MISTO CEMENTATO
 C1 1.40 m²
 BONIFICA IN RILEVATO
 E1 1.67 m²
 TERRENO VEGETALE Sp. 20 cm
 V1 0.49 m²
 STRATO BITUMINOSO - USURA
 a1 8.50 m
 STRATO BITUMINOSO - BASE-BINDER
 b1 8.50 m
 SCOTICO
 c1 8.72 m
 c2 0.40 m
 Totale: 9.12 m

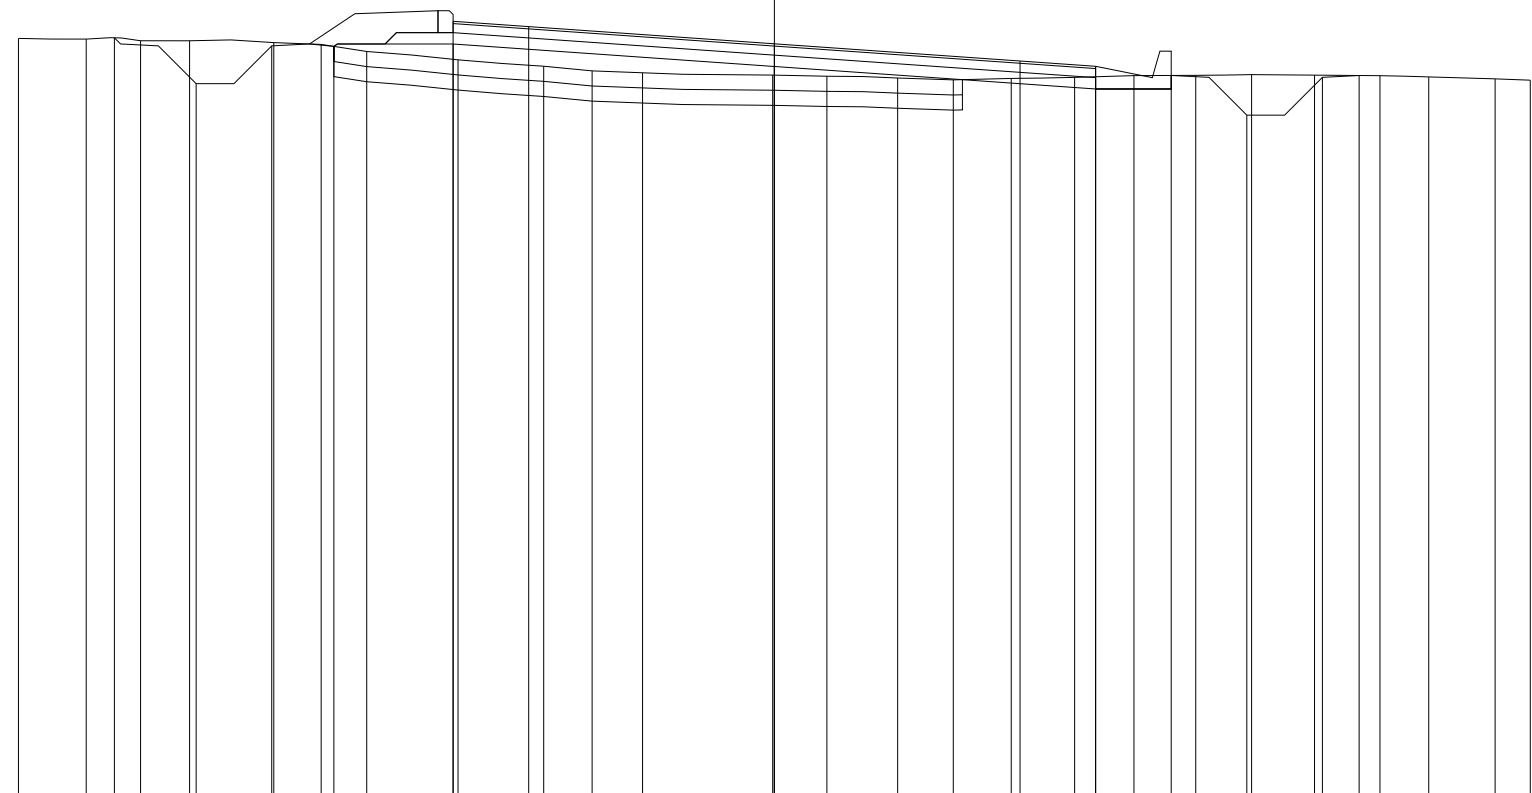

89

100 100

QUOTE TERRENO	99.08	99.07	99.05	99.05	99.02	99.00	98.91	98.80	98.71	98.65	98.63	98.60	98.58	98.56	98.53	98.55	98.56	98.59	98.59	98.60	98.59	98.59	98.57	98.55	98.53
PARZIALI TERRENO		0.90	0.72	0.64	1.12	0.62	0.61	1.21	1.13	0.64	0.67	1.72	0.71	0.94	0.74	0.76	0.84	0.79	0.81	0.74	0.84	0.86	0.65	0.87	0.47
PROGRESSIVE TERRENO	-10.00	-9.10	-8.38	-7.74	-6.62	-6.00	-5.39	-4.18	-3.05	-2.41	-1.74	-0.02	0.69	1.63	2.37	3.13	3.97	4.76	5.57	6.31	7.15	8.01	8.66	9.53	10.00
QUOTE USURA								99.31	99.24			99.01				98.78	98.71								
PARZIALI USURA								1.00		3.25				3.25		1.00									
QUOTE RILEVATO		99.09	98.48	98.98	98.97	99.01						98.71					98.41	98.59	98.07	98.57	98.59				
PARZIALI RILEVATO			1.08	1.00	0.82	1.58				4.25				4.25			1.00	1.00	1.00	0.49					
PROGRESSIVE RILEVATO		-8.73	-7.65	-6.65	-5.83	-4.25						0.00					4.25	5.25	6.25	7.25	7.74				

PROFILO C_62


SEZIONE C62_6

PROGRESSIVA 250.00

STERRO
 B1 0.61 m²
 B2 1.59 m²
 B3 0.53 m²
 Totale: 2.73 m²
 FONDAZIONE - MISTO CEMENTATO
 C1 1.38 m²
 TERRENO VEGETALE Sp. 20 cm
 V1 0.48 m²
 STRATO BITUMINOSO - USURA
 a1 8.50 m
 STRATO BITUMINOSO - BASE-BINDER
 b1 8.50 m

88

100 100

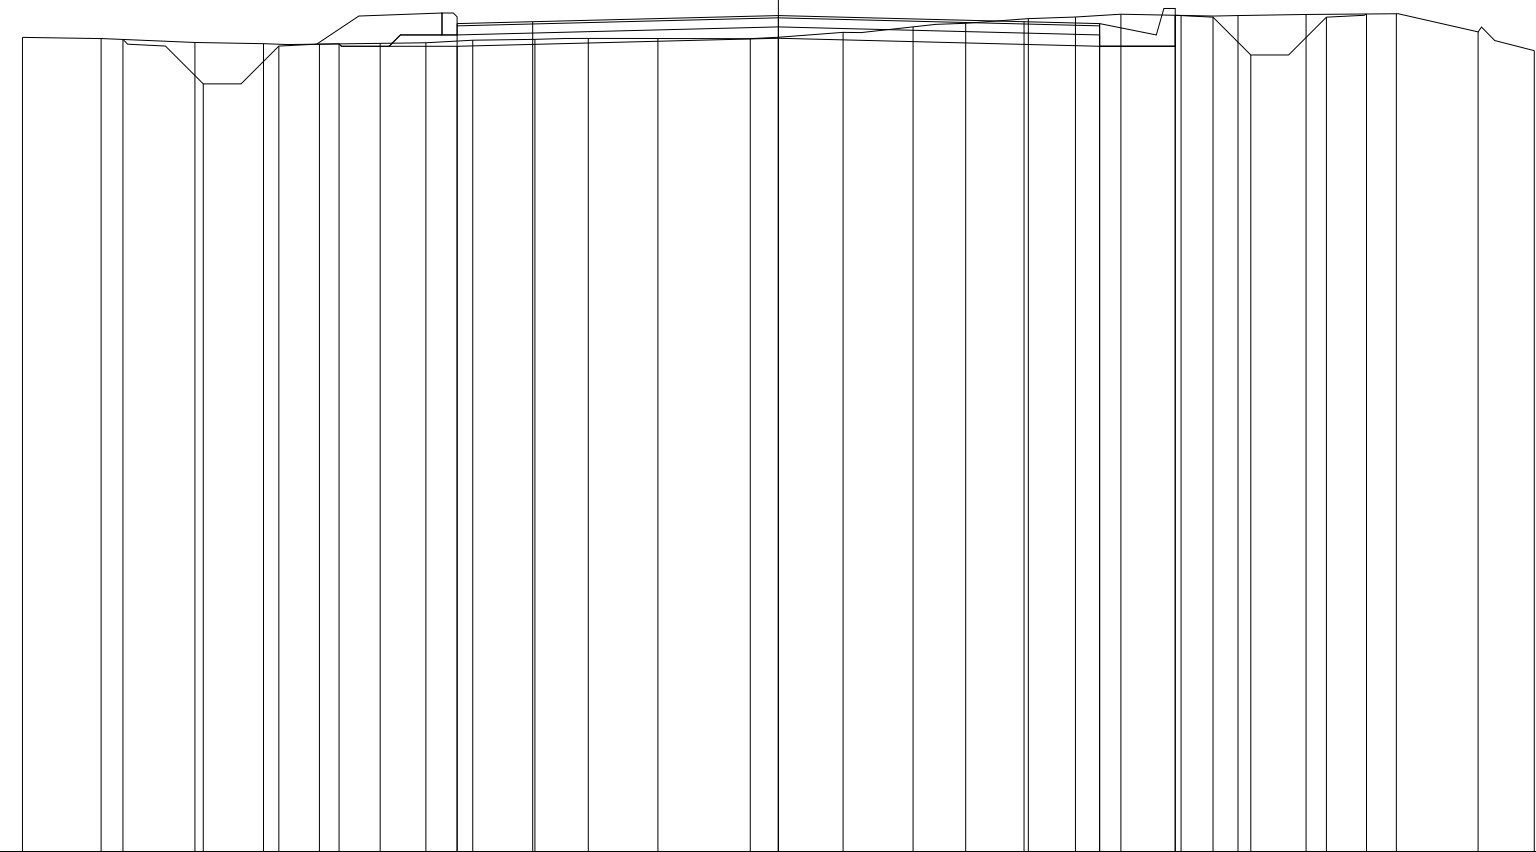

QUOTE TERRENO	98.77	98.75	98.70	98.68	98.68	98.69	98.70	98.73	98.74	98.75	98.75	98.75	98.75	98.83	98.91	98.95	99.02	99.04	99.07	99.06	99.06	99.07	99.08	98.84	98.59
PARZIALI TERRENO	1.04	1.24	0.91	0.74	0.80	0.61	0.62	0.82	0.71	0.92	1.22	1.23	0.92	0.70	0.83	0.62	0.60	0.80	0.75	0.90	1.20	1.08	0.74		
PROGRESSIVE TERRENO	-10.00	-8.96	-7.72	-6.81	-6.07	-5.27	-4.66	-4.04	-3.22	-2.51	-1.59	-0.37	0.86	1.78	2.48	3.31	3.93	4.53	5.33	6.08	6.98	8.18	9.26	10.00	
QUOTE USURA								98.95	98.98			99.06					98.98	98.95							
PARZIALI USURA								1.00		3.25			3.25			1.00									
QUOTE RILEVATO		98.74	98.15	98.65	98.68		98.65					98.76					98.65	99.06	98.65	99.04	98.54	99.04	99.08		
PARZIALI RILEVATO		1.06	1.00	0.80		1.56				4.25			4.25				1.00	1.00	1.00	1.00	0.53				
PROGRESSIVE RILEVATO		-8.67	-7.61	-6.61	-5.81		-4.25					0.00					4.25	5.25	5.25	5.75	6.25	7.25	7.78		

PROFILO C_62


SEZIONE C62_7

PROGRESSIVA 300.00

RILEVATO
 A1 1.96 m²
 STERRO
 B1 0.52 m²
 B2 0.45 m²
 B3 0.48 m²
 Totale: 1.45 m²
 FONDAZIONE - MISTO CEMENTATO
 C1 1.40 m²
 BONIFICA IN RILEVATO
 E1 1.75 m²
 TERRENO VEGETALE Sp. 20 cm
 V1 0.64 m²
 STRATO BITUMINOSO - USURA
 a1 8.50 m
 STRATO BITUMINOSO - BASE-BINDER
 b1 8.50 m
 SCOTICO
 c1 9.06 m

89

100 100

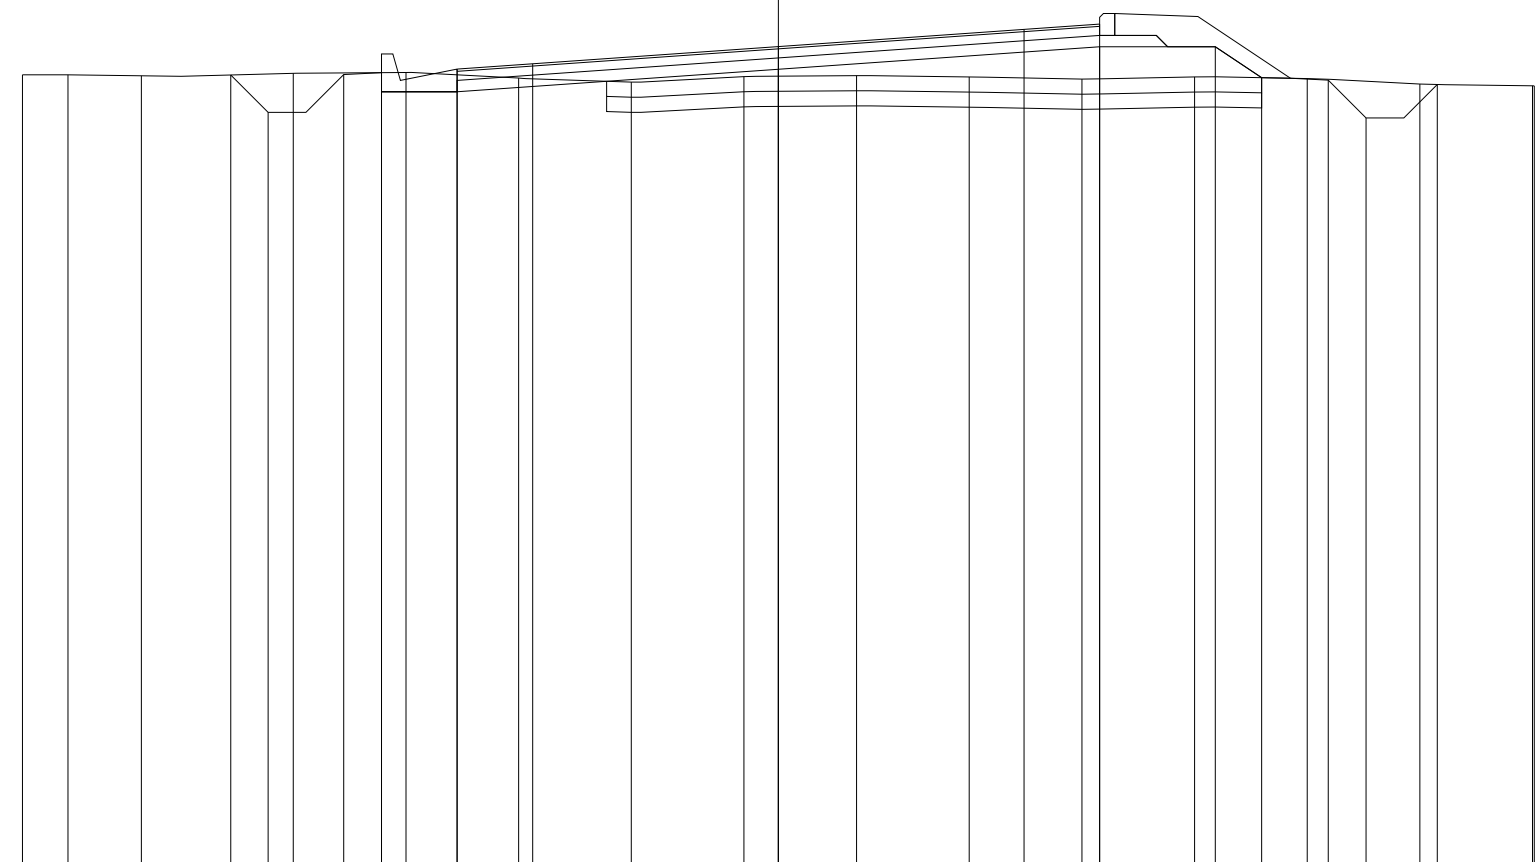


QUOTE TERRENO		99.48	99.48	99.47		99.50		99.52		99.44		99.39		99.46		99.47		99.46		99.43		99.46		99.44		99.36		99.34	99.34
PARZIALI TERRENO		0.60	0.97		2.01		1.49		1.49		1.49		1.49		1.49		1.49		1.50		1.49		1.49		1.49		1.49		0.02
PROGRESSIVE TERRENO		-10.00	-9.40	-8.43		-6.42		-4.93		-3.44		-1.95		-0.46		1.03		2.52		4.02		5.51		7.00		8.49		9.98	10.00
QUOTE USURA									99.56		99.63			99.86					100.09		100.16								
PARZIALI USURA									1.00			3.25			3.25				1.00										
QUOTE RILEVATO					99.48	98.99		99.49	99.26					99.56					99.86		99.86	99.45		99.41	98.91		99.36		
PARZIALI RILEVATO					0.49	1.00		0.50	1.00			4.25			4.25				1.53		0.61	0.88		0.50	0.95				
PROGRESSIVE RILEVATO					-7.24	-6.75		-5.75	-4.25				0.00						4.25		5.78	6.39		7.27	7.77		8.72		

PROFILO C_62

SEZIONE C62_8

PROGRESSIVA 302.09

RILEVATO
 A1 2.16 m²
 STERRO
 B1 0.50 m²
 B2 0.53 m²
 B3 0.51 m²
 Totale: 1.54 m²
 FONDAZIONE - MISTO CEMENTATO
 C1 1.48 m²
 BONIFICA IN RILEVATO
 E1 1.80 m²
 TERRENO VEGETALE Sp. 20 cm
 V1 0.64 m²
 STRATO BITUMINOSO - USURA
 a1 9.00 m
 STRATO BITUMINOSO - BASE-BINDER
 b1 9.00 m
 SCOTICO
 c1 9.39 m

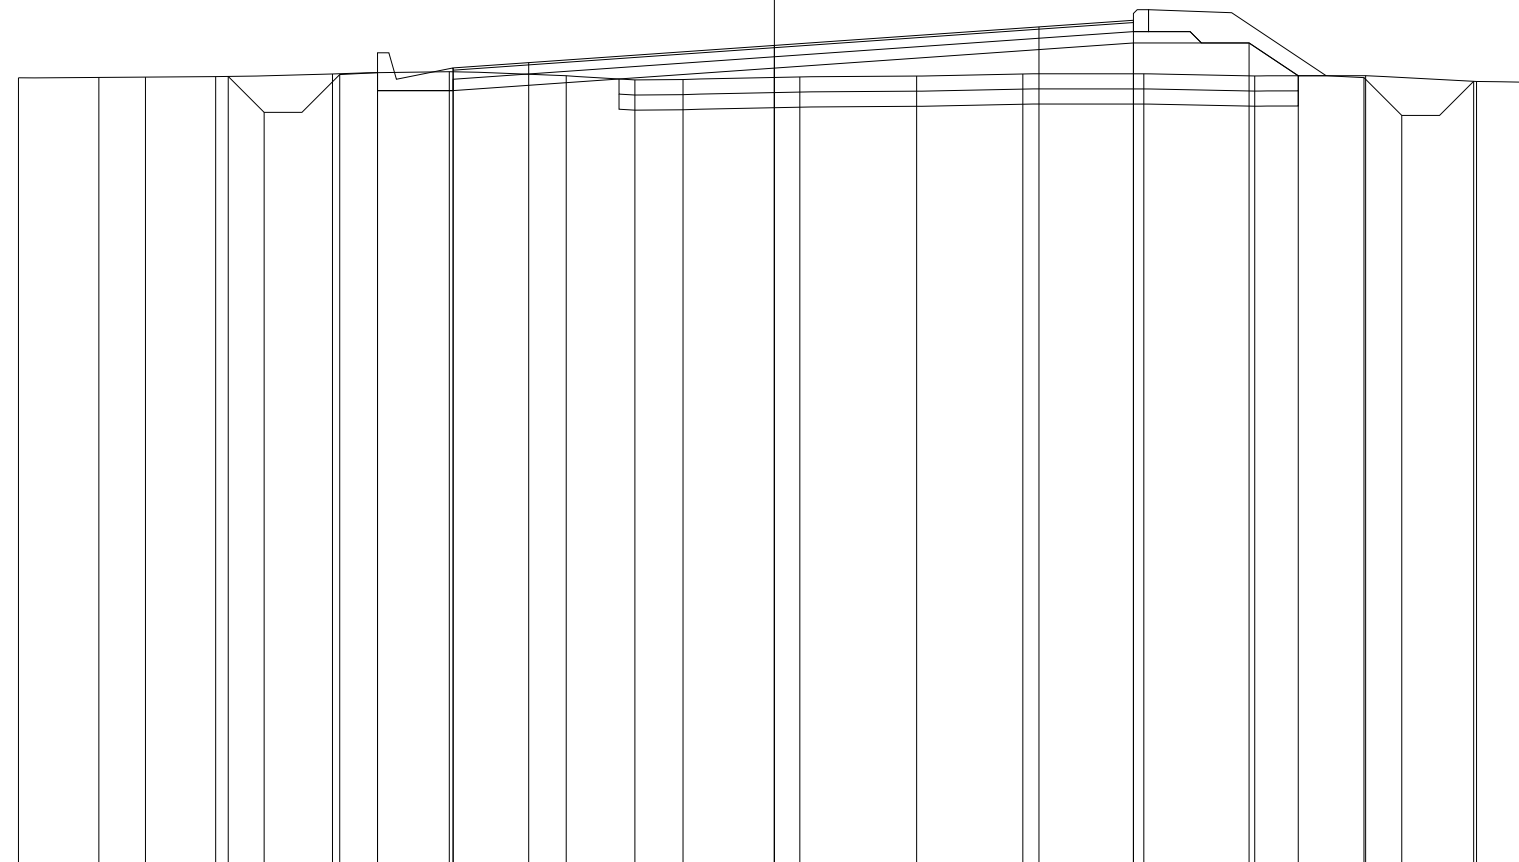

89

100 100

QUOTE TERRENO	99.47	99.48	99.48	99.49	99.52	99.55	99.50	99.44	99.45	99.48	99.50	99.52	99.52	99.50	99.50	99.42	99.41
PARZIALI TERRENO		1.06	0.62	0.93	1.54	1.55	1.55	0.90	0.64	1.55	1.54	1.41	1.60	1.46	1.47	1.47	0.71
PROGRESSIVE TERRENO	-10.00	-8.94	-8.32	-7.39	-5.85	-4.30	-2.75	-1.85	-1.21	0.34	1.88	3.29	4.89	6.35	7.82	9.29	10.00
QUOTE USURA						99.60	99.67			99.90		100.15	100.23				
PARZIALI USURA						1.00		3.25		3.50		1.25					
QUOTE RILEVATO				99.49	99.01	99.51	99.30	99.30	99.54	99.60		99.93	99.93	99.50	99.47	98.97	99.43
PARZIALI RILEVATO				0.48	1.00	0.50	1.00		4.25		4.75		1.53	0.65	0.87	0.50	0.95
PROGRESSIVE RILEVATO				-7.23	-6.75	-5.75	-5.25	-4.25		0.00		4.75	6.28	6.93	7.80	8.30	9.25