

**CORRIDOIO PLURIMODALE ADRIATICO
ITINERARIO MAGLIE - SANTA MARIA DI LEUCA**

S.S. N° 275 "DI S. MARIA DI LEUCA"

LAVORI DI AMMODERNAMENTO E ADEGUAMENTO ALLA SEZ. B DEL D.M. 5.11.2001

S.S. 16 dal km 981+700 al km 985+386 - S.S. 275 dal Km 0+000 al km 37+000

1° Lotto: Dal Km 0+000 di prog. al Km 23+300 di prog.

PROGETTO DEFINITIVO

COD. BA283

PROGETTAZIONE: ANAS - COORDINAMENTO TERRITORIALE ADRIATICA

I PROGETTISTI

Ing. Alberto SANCHIRICO - Progettista e Coordinatore
Ing. Simona MASCIULLO - Progettista

COLLABORATORI

Geom. Andrea DELL'ANNA
Geom. Massimo MARTANO
Geom. Giuseppe CALO'

IL GEOLOGO

Dott. Pasquale SCORCIA

IL COORDINATORE DELLA SICUREZZA IN FASE DI PROGETTAZIONE

Ing. Alberto SANCHIRICO

IL RESPONSABILE DEL PROCEDIMENTO

Ing. Gianfranco PAGLIALUNGA

RESPONSABILE PROJECT MANAGEMENT PUGLIA

Ing. Nicola MARZI

ATTIVITA' DI SUPPORTO



Via Amendola 172/c - BARI
Direttore Tecnico
Prof. Ing. Matteo Ranieri

- Particolari Costruttivi e Decorativi
- Computi Metrici

**PROGETTO STRADALE
COMPLANARE N.68
SEZIONI TRASVERSALI**

CODICE PROGETTO

PROGETTO LIV. PROG. N. PROG.

L0503A D 1701

NOME FILE

S00_PS01-81_TRA_SZ01_A.dwg

CODICE ELAB. S00PS68TRASZ01

REVISIONE

SCALA:

A


1:200

REV.	DESCRIZIONE	DATA	REDATTO	VERIFICATO	APPROVATO
A	REVISIONE DEL PROGETTO DEFINITIVO	Giugno 2018			

PROFILO C_68
 SEZIONE C68_1
 PROGRESSIVA 0.00

STERRO
 B1 1.88 m²
 FONDAZIONE - MISTO CEMENTATO
 C1 0.82 m²
 BONIFICA IN TRINCEA
 F1 0.17 m²
 F2 1.10 m²
 F3 0.17 m²
 Totale: 1.44 m²
 STRATO BITUMINOSO - USURA
 a1 5.50 m
 STRATO BITUMINOSO - BASE-BINDER
 b1 5.50 m
 VEGETALE mq
 v1 0.89 m
 v2 0.89 m
 Totale: 1.78 m

93
 100 100

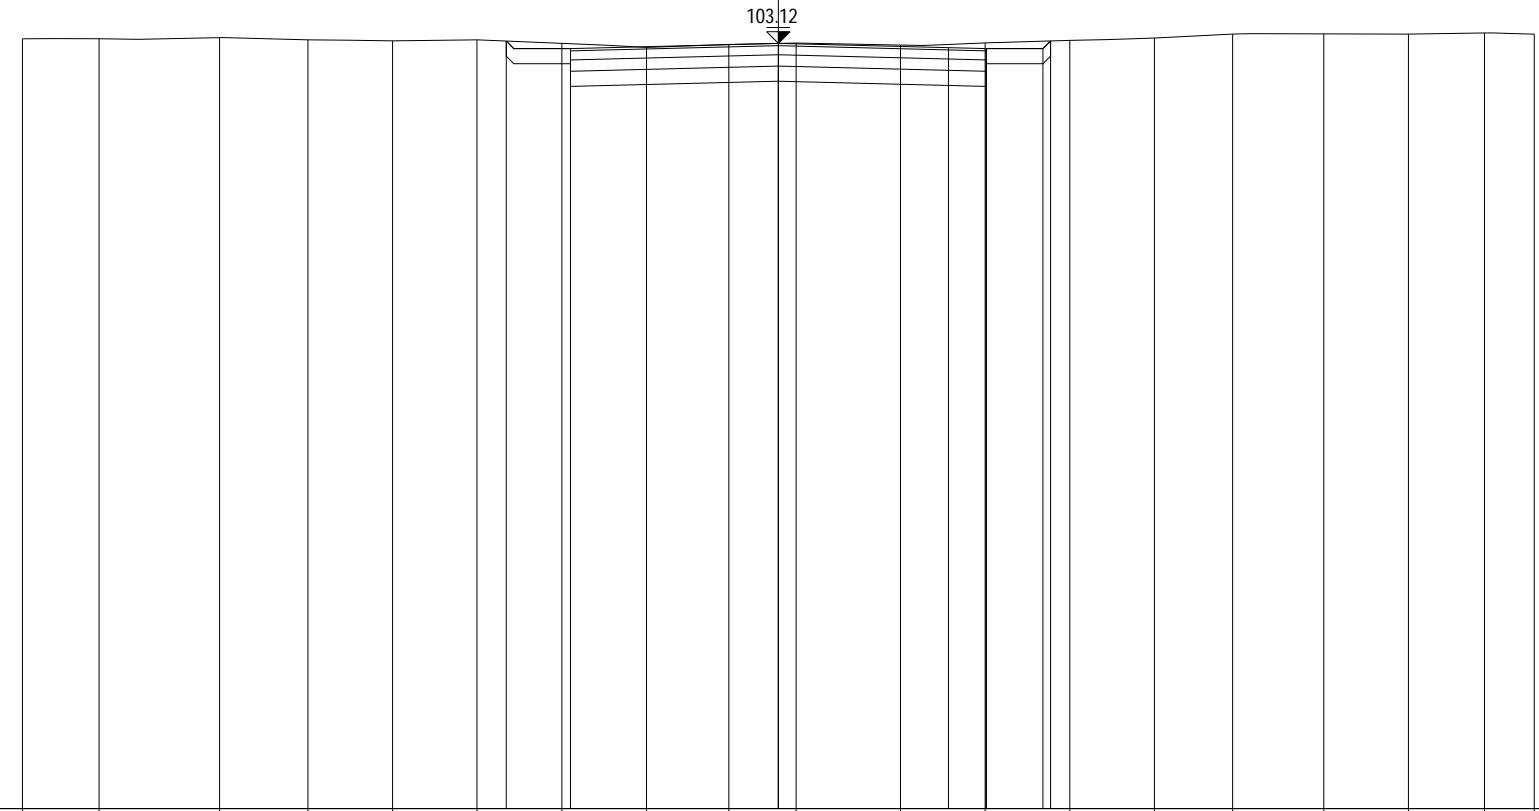

QUOTE TERRENO	103.18	103.18	103.20	103.17	103.15	103.17	103.12	103.07	103.11	103.12	103.10	103.13	103.16	103.19	103.24	103.25	103.24	103.26	103.24
PARZIALI TERRENO	1.01	1.60	1.17	1.12	1.11	1.13	1.12	1.08	0.89	1.39	1.12	1.12	1.11	1.04	1.21	1.12	1.00	0.66	
PROGRESSIVE TERRENO	-10.00	-8.99	-7.39	-6.22	-5.10	-3.99	-2.86	-1.74	-0.66	0.23	1.62	2.74	3.86	4.97	6.01	7.22	8.34	9.34	10.00
QUOTE USURA							103.05			103.12		103.06	103.05						
PARZIALI USURA								2.75			2.25	0.50							
QUOTE RILEVATO						103.15	102.75	103.05		102.82		103.05	102.75	103.05	103.15				
PARZIALI RILEVATO						0.85		2.75			2.75	0.75	0.10						
PROGRESSIVE RILEVATO						-3.60	-2.75	-2.75		0.00		2.75	2.75	3.50	3.60				

PROFILO C_68


SEZIONE C68_2

PROGRESSIVA 50.00

RILEVATO	
A1	0.90 m ²
STERRO	
B1	0.98 m ²
FONDAZIONE - MISTO CEMENTATO	
C1	0.82 m ²
BONIFICA IN TRINCEA	
F1	0.67 m ²
F2	0.17 m ²
Totale:	0.84 m ²
STRATO BITUMINOSO - USURA	
a1	5.50 m
STRATO BITUMINOSO - BASE-BINDER	
b1	5.50 m
SCOTICO	
c1	4.09 m
VEGETALE mq	
v1	0.89 m
v2	1.71 m
Totale:	2.60 m

94

100 100

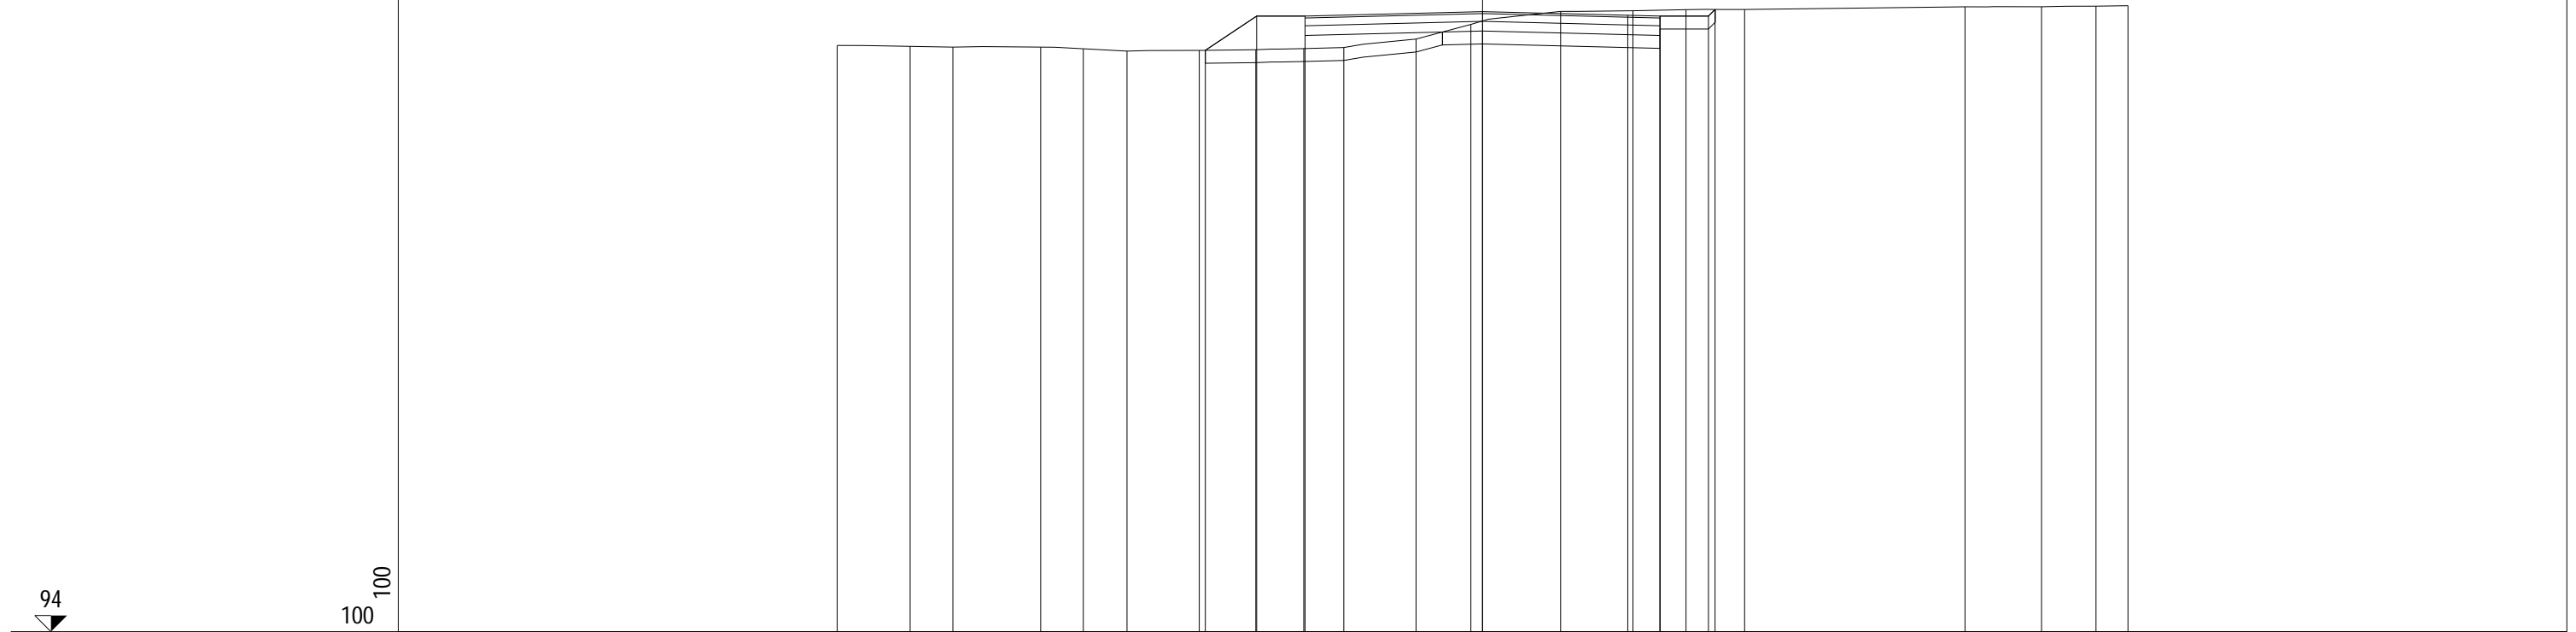


QUOTE TERRENO		103.08	103.06	103.05	103.05	103.03	102.99	103.00	103.01	103.03	103.05	103.18	103.40	103.60	103.61	103.63	103.63	103.68	103.68	103.69	103.69
PARZIALI TERRENO		1.13	0.66	1.36	0.66	0.68	1.12	0.88	0.74	0.62	1.12	0.85	1.39	1.12	0.82	0.91	3.42	1.18	0.84	0.50	
PROGRESSIVE TERRENO		-10.00	-8.87	-8.21	-6.85	-6.19	-5.51	-4.39	-3.51	-2.77	-2.15	-1.03	-0.18	1.21	2.33	3.15	4.06	7.48	8.66	9.50	10.00
QUOTE USURA										103.53			103.60		103.54	103.53					
PARZIALI USURA										2.75			2.25		0.50						
QUOTE RILEVATO								103.00	103.53	103.23	103.53		103.30		103.53	103.23	103.53	103.63			
PARZIALI RILEVATO								0.80	0.75		2.75		2.75		0.75	0.10					
PROGRESSIVE RILEVATO								-4.30	-3.50	-2.75	-2.75		0.00		2.75	2.75	3.50	3.60			

PROFILO C_68
 SEZIONE C68_3
 PROGRESSIVA 100.00

RILEVATO	
A1	0.15 m ²
A2	0.16 m ²
Totale:	0.31 m ²
STERRO	
B1	0.46 m ²
FONDAZIONE - MISTO CEMENTATO	
C1	0.84 m ²
BONIFICA IN TRINCEA	
F1	1.10 m ²
STRATO BITUMINOSO - USURA	
a1	5.50 m
STRATO BITUMINOSO - BASE-BINDER	
b1	5.50 m
SCOTICO	
c1	1.39 m
c2	0.40 m
c3	1.43 m
Totale:	3.22 m
VEGETALE mq	
v1	1.04 m
v2	1.09 m
Totale:	2.13 m

100 100

93

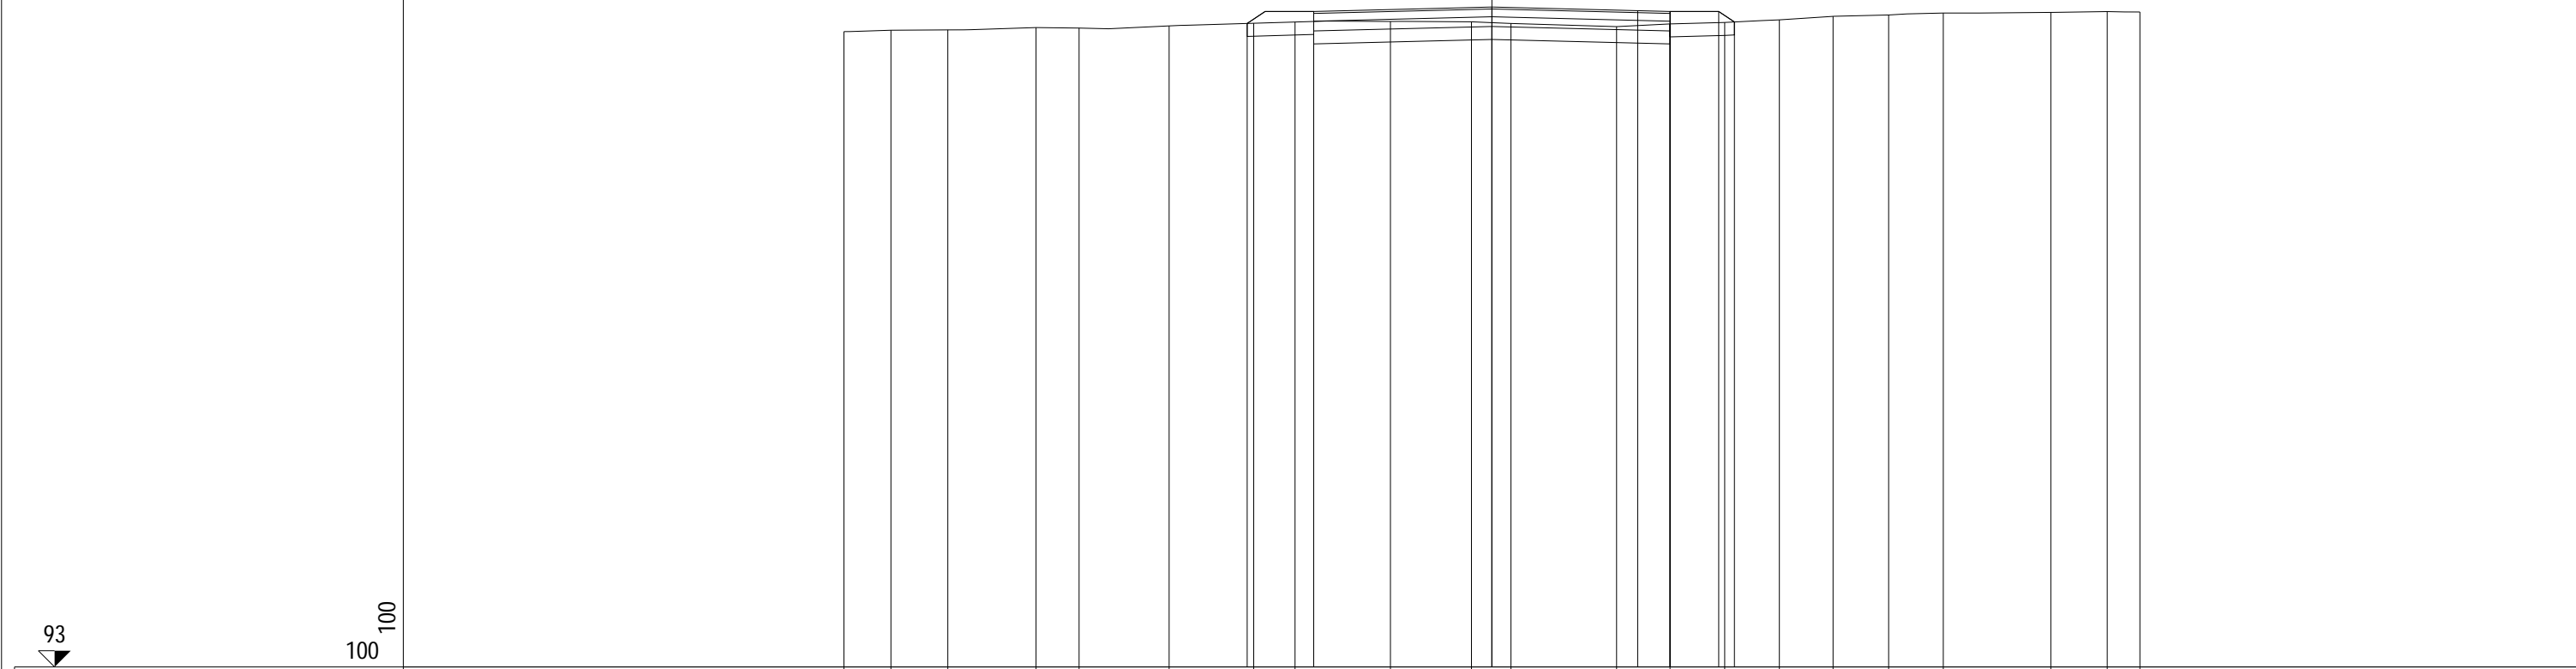

QUOTE TERRENO	102.80	102.82	102.82	102.86	102.85	102.88	102.93	102.94	102.95	102.95	102.92	102.87	102.92	102.94	102.98	103.03	103.05	103.08	103.09	103.11	103.10	
PARZIALI TERRENO	0.73	0.87	1.37	0.66	1.39	1.30	0.64	1.47	1.25	0.61	1.63	0.83	0.84	0.85	0.82	0.86	0.85	1.66	0.87	0.50		
PROGRESSIVE TERRENO	-10.00	-9.27	-8.40	-7.03	-6.37	-4.98	-3.68	-3.04	-1.57	-0.32	0.29	1.92	2.75	3.59	4.44	5.26	6.12	6.97	8.63	9.50	10.00	
QUOTE USURA								103.11		103.18		103.12	103.11									
PARZIALI USURA									2.75		2.25	0.50										
QUOTE RILEVATO							102.92	102.81	103.11		102.88	103.11	102.81	103.11	102.95							
PARZIALI RILEVATO								1.03		2.75		2.75	0.75	0.24								
PROGRESSIVE RILEVATO							-3.78	-2.75	-2.75		0.00		2.75	2.75	3.50	3.74						

PROFILO C_68


SEZIONE C68_4

PROGRESSIVA 150.00

RILEVATO
A1 0.27 m²
A2 0.08 m²
Totale: 0.35 m²
STERRO
B1 0.65 m²
FONDAZIONE - MISTO CEMENTATO
C1 0.82 m²
BONIFICA IN TRINCEA
F1 1.10 m²
STRATO BITUMINOSO - USURA
a1 5.50 m
STRATO BITUMINOSO - BASE-BINDER
b1 5.50 m
SCOTICO
c1 1.30 m
c2 1.58 m
Totale: 2.88 m
VEGETALE mq
v1 0.94 m
v2 1.27 m
Totale: 2.21 m

93
▼

100
100

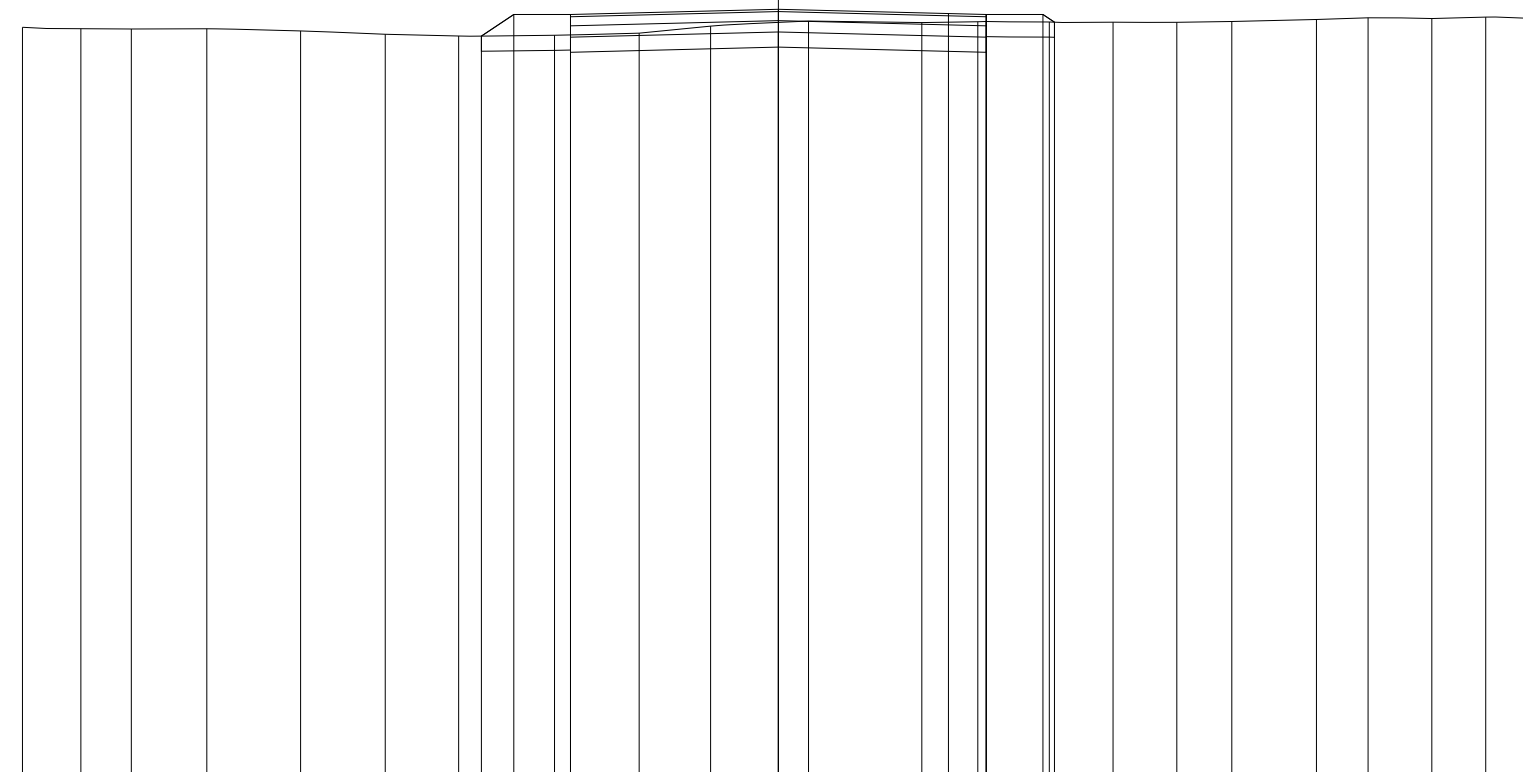


QUOTE TERRENO	102.90	102.88	102.87	102.88	102.85	102.80	102.78	102.79	102.82	102.91	102.98	102.96	102.97	102.97	102.96	102.96	102.97	103.00	103.02	103.01	103.03	103.01
PARZIALI TERRENO	0.77	0.67	1.00	1.24	1.12	0.97	1.27	1.12	0.94	1.30	1.50	0.74	0.94	0.85	0.84	0.73	1.12	0.68	0.84	0.72	0.64	
PROGRESSIVE TERRENO	-10.00	-9.23	-8.56	-7.56	-6.32	-5.20	-4.23	-2.96	-1.84	-0.90	0.40	1.90	2.64	3.58	4.43	5.27	6.00	7.12	7.80	8.64	9.36	10.00
QUOTE USURA								103.07			103.13		103.08	103.07								
PARZIALI USURA									2.75		2.25		0.50									
QUOTE RILEVATO							102.78	103.07	102.77	103.07		103.07	102.77	103.07	102.96							
PARZIALI RILEVATO							0.43	0.75		2.75		2.75		0.75	0.15							
PROGRESSIVE RILEVATO							-3.93	-3.50	-2.75	-2.75	0.00		2.75	2.75	3.50	3.65						

PROFILO C_68

SEZIONE C68_5

PROGRESSIVA 200.00

- RILEVATO
 A1 0.12 m²
 A2 0.14 m²
 Totale: 0.26 m²
- STERRO
 B1 0.66 m²
 FONDAZIONE - MISTO CEMENTATO
 C1 0.84 m²
 BONIFICA IN TRINCEA
 F1 1.10 m²
 STRATO BITUMINOSO - USURA
 a1 5.50 m
 STRATO BITUMINOSO - BASE-BINDER
 b1 5.50 m
 SCOTICO
 c1 1.43 m
 c2 1.33 m
 Totale: 2.76 m
- VEGETALE mq
 v1 1.08 m
 v2 0.97 m
 Totale: 2.05 m

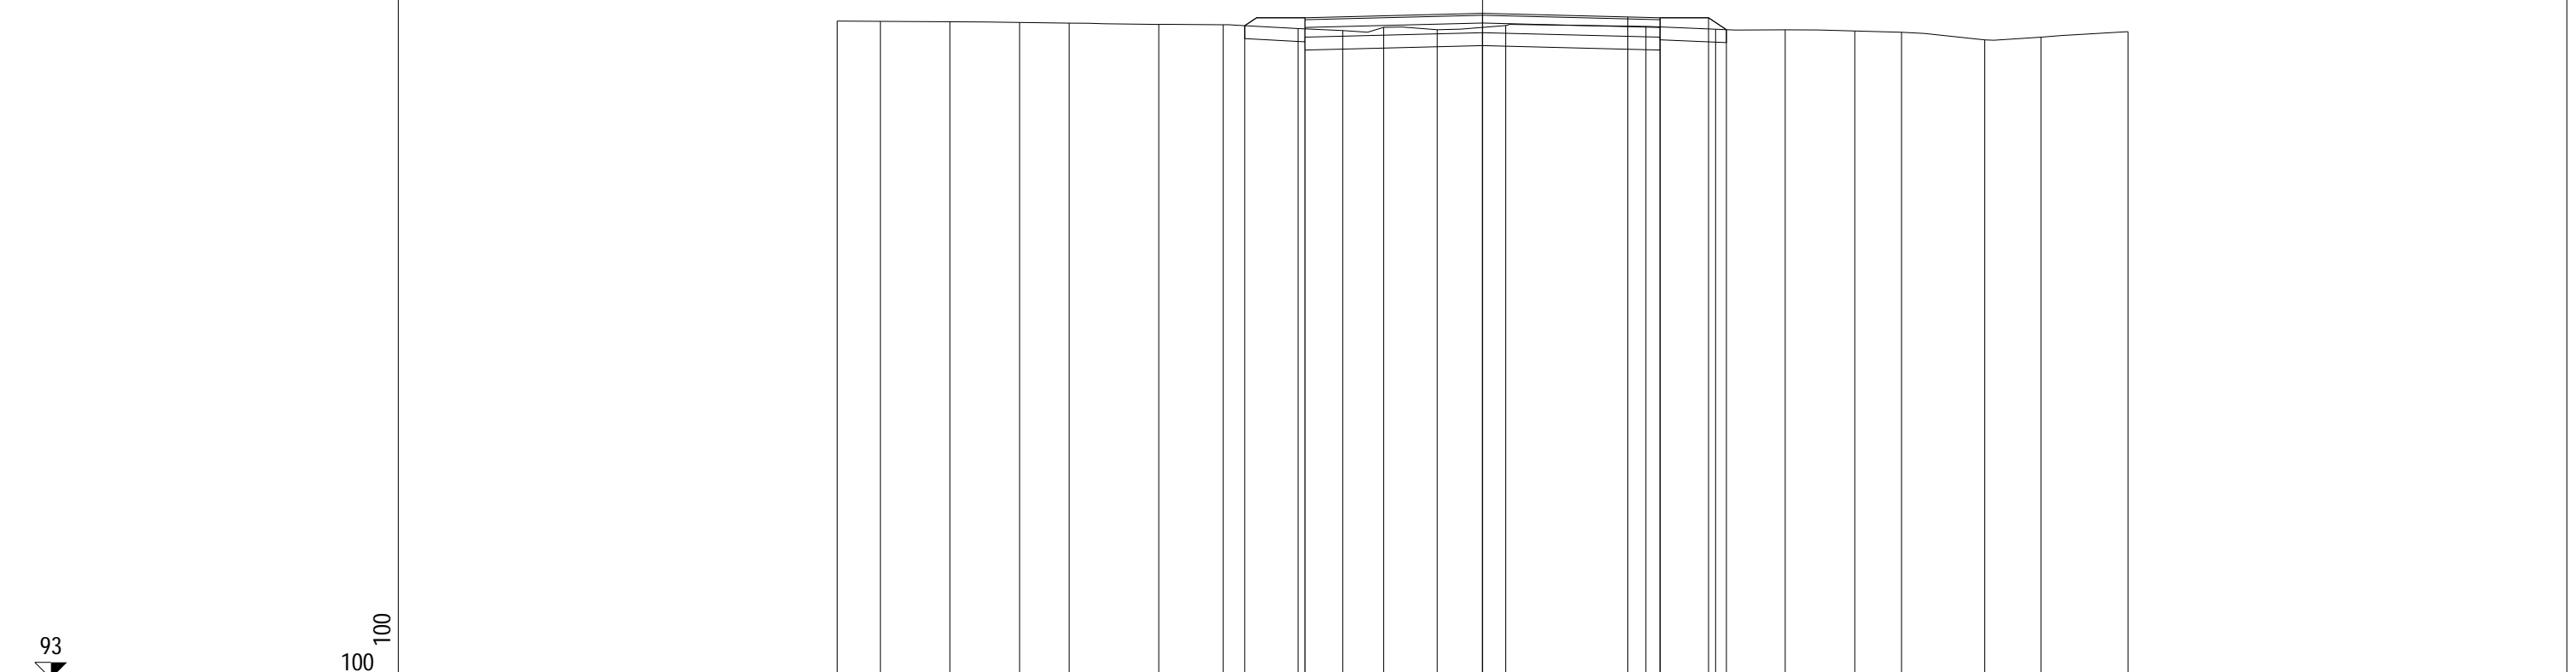

QUOTE TERRENO			103.18	103.18	103.17	103.16	103.15	103.13	103.13	103.07	103.04	103.09	103.05	103.11		103.10	103.06	103.05	103.03	103.01	102.89	102.93	103.02
PARZIALI TERRENO			0.67	1.08	1.08	0.76	1.39	1.00	1.16	0.69	0.64	0.83	1.06		2.17	1.08	1.08	1.08	0.72	1.29	0.87	1.35	
PROGRESSIVE TERRENO			-10.00	-9.33	-8.25	-7.17	-6.41	-5.02	-4.02	-2.86	-2.17	-1.53	-0.70	0.36		2.53	3.61	4.69	5.77	6.49	7.78	8.65	10.00
QUOTE USURA										103.23			103.30		103.25	103.23							
PARZIALI USURA										2.75			2.25		0.50								
QUOTE RILEVATO									103.11	102.93	103.23		103.00		103.23	102.93	103.23	103.05					
PARZIALI RILEVATO									0.93	2.75			2.75		0.75	0.28							
PROGRESSIVE RILEVATO									-3.68	-2.75	-2.75		0.00		2.75	2.75	3.50	3.78					

PROFILO C_68

SEZIONE C68_6

PROGRESSIVA 250.00

RILEVATO	
A1	0.07 m ²
A2	0.03 m ²
Totale:	0.10 m ²
STERRO	
B1	1.08 m ²
FONDAZIONE - MISTO CEMENTATO	
C1	0.82 m ²
BONIFICA IN TRINCEA	
F1	1.10 m ²
STRATO BITUMINOSO - USURA	
a1	5.50 m
STRATO BITUMINOSO - BASE-BINDER	
b1	5.50 m
SCOTICO	
c1	1.20 m
c2	1.29 m
Totale:	2.49 m
VEGETALE mq	
v1	0.81 m
v2	0.92 m
Totale:	1.73 m

94

100 100

QUOTE TERRENO	103.60	103.54	103.54	103.55	103.64	103.71	103.69	103.71	103.71	103.72	103.74	103.75	103.76	103.77	103.78	103.79	103.77	103.76	103.77	103.77
PARZIALI TERRENO	0.76	0.76	1.07	1.00	0.95	0.94	0.95	0.94	2.74	0.77	1.38	1.07	0.65	0.99	1.24	1.25	1.24	1.08	0.22	0.22
PROGRESSIVE TERRENO	-10.00	-9.24	-8.48	-7.41	-6.41	-5.46	-4.52	-3.57	-2.63	0.11	0.88	2.26	3.33	3.98	4.97	6.21	7.46	8.70	9.78	10.00
QUOTE USURA									103.80	103.87		103.81	103.80							
PARZIALI USURA									2.75		2.25	0.50								
QUOTE RILEVATO								103.71	103.50	103.57		103.80	103.50	103.80	103.76					
PARZIALI RILEVATO								0.89	2.75		2.75	0.75	0.05							
PROGRESSIVE RILEVATO								-3.64	-2.75	0.00		2.75	2.75	3.50	3.55					

PROFILO C_68

SEZIONE C68_8

PROGRESSIVA 350.00

RILEVATO
 A1 0.04 m²
 A2 0.52 m²
 Totale: 0.56 m²
 STERRO
 B1 0.75 m²
 FONDAZIONE - MISTO CEMENTATO
 C1 0.84 m²
 BONIFICA IN TRINCEA
 F1 0.82 m²
 STRATO BITUMINOSO - USURA
 a1 5.50 m
 STRATO BITUMINOSO - BASE-BINDER
 b1 5.50 m
 SCOTICO
 c1 3.13 m
 c2 1.25 m
 Totale: 4.38 m
 VEGETALE mq
 v1 1.45 m
 v2 0.87 m
 Totale: 2.32 m

95
 100 100

QUOTE TERRENO	104.67	104.68	104.68	104.66	104.72	104.78	104.83	104.87	104.90	104.87	104.55	104.50	104.53	104.56	104.58	104.55	104.55	104.56	104.55
PARZIALI TERRENO	0.83	0.68	1.33	1.36	0.68	1.30	1.04	1.04	1.26	2.53	0.82	1.43	0.72	1.19	1.46	1.12	0.77	0.44	
PROGRESSIVE TERRENO	-10.00	-9.17	-8.49	-7.16	-5.80	-5.12	-3.82	-2.78	-1.74	-0.48	2.05	2.87	4.30	5.02	6.21	7.67	8.79	9.56	10.00
QUOTE USURA								104.91		104.98	104.92	104.91							
PARZIALI USURA								2.75		2.25	0.50								
QUOTE RILEVATO							104.84	104.61	104.91	104.68	104.91	104.61	104.91	104.52					
PARZIALI RILEVATO							0.85	2.75		2.75	0.75	0.58							
PROGRESSIVE RILEVATO							-3.60	-2.75	-2.75	0.00	2.75	2.75	3.50	4.08					

PROFILO C_68

SEZIONE C68_9

PROGRESSIVA 400.00

RILEVATO	
A1	0.02 m ²
A2	0.02 m ²
A3	0.30 m ²
Totale:	0.34 m ²
STERRO	
B1	1.16 m ²
FONDAZIONE - MISTO CEMENTATO	
C1	0.84 m ²
BONIFICA IN TRINCEA	
F1	0.04 m ²
F2	0.93 m ²
Totale:	0.97 m ²
STRATO BITUMINOSO - USURA	
a1	5.50 m
STRATO BITUMINOSO - BASE-BINDER	
b1	5.50 m
SCOTICO	
c1	1.62 m
c2	1.25 m
c3	1.01 m
Totale:	3.88 m
VEGETALE mq	
v1	1.31 m
v2	0.86 m
Totale:	2.17 m

95

100 100

QUOTE TERRENO

PARZIALI TERRENO

PROGRESSIVE TERRENO


QUOTE USURA

PARZIALI USURA

QUOTE RILEVATO

PARZIALI RILEVATO

PROGRESSIVE RILEVATO

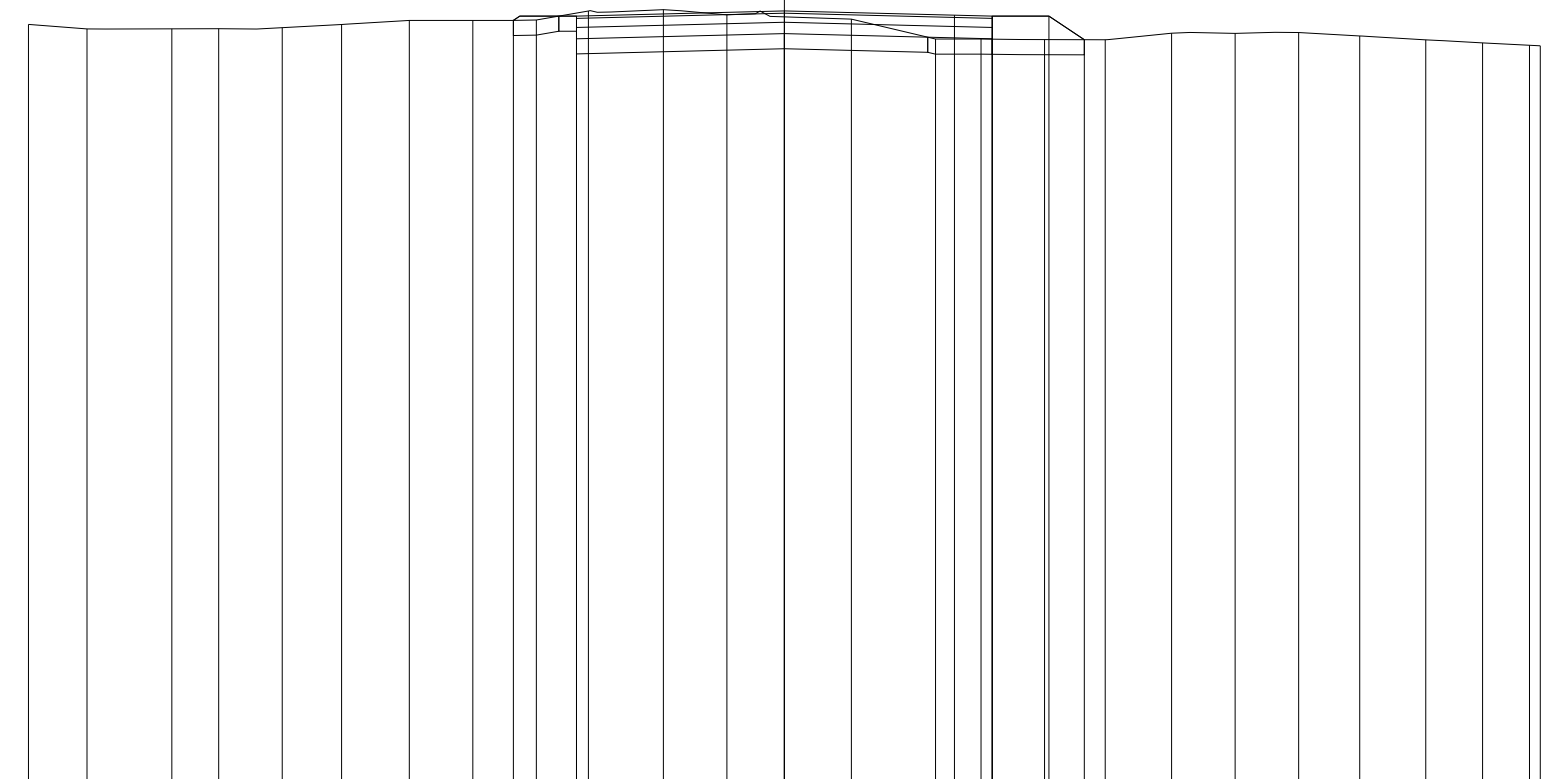

105.08	105.02	105.02	105.02	105.04	105.08	105.13	105.13	105.14	105.26	105.28	105.21	105.15	104.89	104.89	104.88	104.88	104.96	104.96	104.97	104.93	104.88	104.84	104.80	104.80
--------	--------	

0.77	1.13	0.62	0.84	0.78	0.90	0.84	0.84	0.69	0.99	0.84	1.65	1.11	0.60	0.84	0.80	0.88	0.84	0.84	0.81	0.88	0.75	0.62	0.14	0.14
------	------	

-10.00	-9.23	-8.10	-7.48	-6.64	-5.86	-4.96	-4.12	-3.28	-2.59	-1.60	-0.76	0.89	2.00	2.60	3.44	4.24	5.12	5.96	6.80	7.61	8.49	9.24	9.86	10.00
--------	-------	-------	-------	-------	-------	-------	-------	-------	-------	-------	-------	------	------	------	------	------	------	------	------	------	------	------	------	-------

									105.19		105.26		105.20	105.19										
--	--	--	--	--	--	--	--	--	--------	--	--------	--	--------	--------	--	--	--	--	--	--	--	--	--	--

										2.75		2.25	0.50											
--	--	--	--	--	--	--	--	--	--	------	--	------	------	--	--	--	--	--	--	--	--	--	--	--

								105.13	104.89	105.19		104.96		105.19	104.89	105.19	104.88							
--	--	--	--	--	--	--	--	--------	--------	--------	--	--------	--	--------	--------	--------	--------	--	--	--	--	--	--	--

								0.84		2.75		2.75	0.75	0.47										
--	--	--	--	--	--	--	--	------	--	------	--	------	------	------	--	--	--	--	--	--	--	--	--	--

								-3.59	-2.75	-2.75		0.00		2.75	2.75	3.50	3.97							
--	--	--	--	--	--	--	--	-------	-------	-------	--	------	--	------	------	------	------	--	--	--	--	--	--	--

PROFILO C_68

SEZIONE C68_10

PROGRESSIVA 450.00

RILEVATO
 A1 0.23 m²
 A2 0.67 m²
 Totale: 0.90 m²
 STERRO
 B1 0.03 m²
 FONDAZIONE - MISTO CEMENTATO
 C1 0.82 m²
 BONIFICA IN TRINCEA
 F1 0.18 m²
 STRATO BITUMINOSO - USURA
 a1 5.50 m
 STRATO BITUMINOSO - BASE-BINDER
 b1 5.50 m
 SCOTICO
 c1 6.26 m
 c2 1.50 m
 Totale: 7.76 m
 VEGETALE mq
 v1 1.34 m
 v2 1.17 m
 Totale: 2.51 m

95

100 100

QUOTE TERRENO	105.16	105.19	105.10	105.18	105.17	105.19	105.20	105.21	105.19	105.18	105.15	105.16	105.15	105.06	105.08	105.11	105.13	105.17	105.14	105.08	105.05	105.02	105.00
PARZIALI TERRENO	0.72	1.07	0.76	1.15	0.84	0.67	0.68	1.17	0.84	0.68	1.12	0.72	1.52	0.64	1.20	0.85	0.68	0.61	1.23	1.23	0.89	0.73	
PROGRESSIVE TERRENO	-10.00	-9.28	-8.21	-7.45	-6.30	-5.46	-4.79	-4.11	-2.94	-2.10	-1.42	-0.30	0.42	1.94	2.58	3.78	4.63	5.31	5.92	7.15	8.38	9.27	10.00
QUOTE USURA									105.45			105.52		105.46	105.45								
PARZIALI USURA										2.75			2.25	0.50									
QUOTE RILEVATO								105.21	105.45	105.15	105.45		105.22	105.45	105.15	105.45	105.12						
PARZIALI RILEVATO								0.35	0.75		2.75		2.75	0.75	0.49								
PROGRESSIVE RILEVATO								-3.85	-3.50	-2.75	-2.75	0.00		2.75	2.75	3.50	3.99						

PROFILO C_68

SEZIONE C68_11

PROGRESSIVA 500.00

RILEVATO
 A1 0.08 m²
 STERRO
 B1 1.54 m²
 FONDAZIONE - MISTO CEMENTATO
 C1 0.82 m²
 BONIFICA IN TRINCEA
 F1 1.10 m²
 F2 0.17 m²
 Totale: 1.27 m²
 STRATO BITUMINOSO - USURA
 a1 5.50 m
 STRATO BITUMINOSO - BASE-BINDER
 b1 5.50 m
 SCOTICO
 c1 1.31 m
 VEGETALE mq
 v1 0.88 m
 v2 0.94 m
 Totale: 1.82 m

95

100 100

QUOTE TERRENO

PARZIALI TERRENO

PROGRESSIVE TERRENO


QUOTE USURA

PARZIALI USURA

QUOTE RILEVATO

PARZIALI RILEVATO

PROGRESSIVE RILEVATO

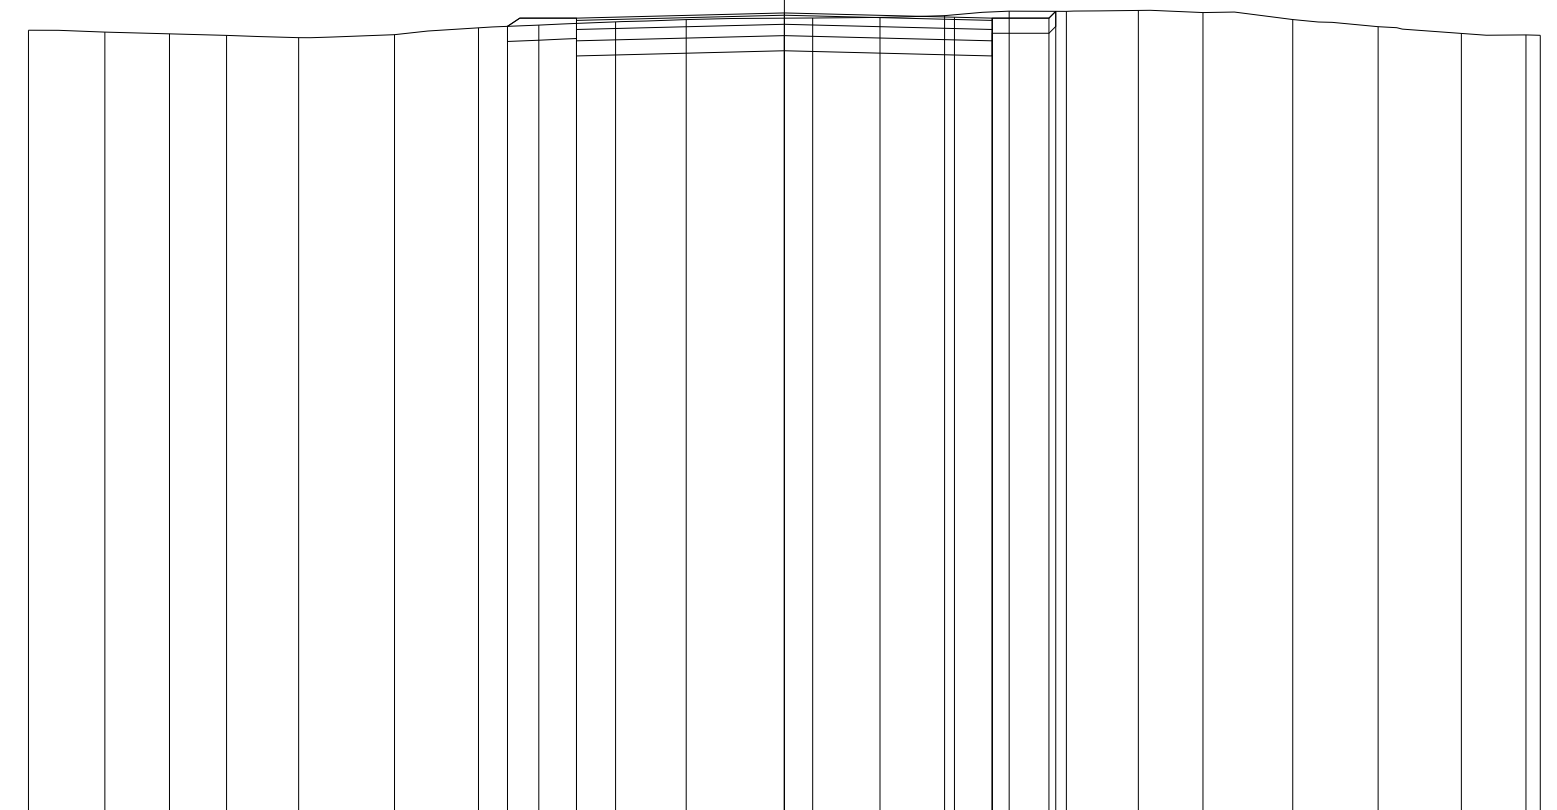


QUOTE TERRENO	105.41	105.39	105.37	105.35	105.31	105.35	105.44	105.48	105.52	105.55	105.58	105.58	105.61	105.67	105.66	105.68	105.65	105.55	105.46	105.37	105.35	105.35	
PARZIALI TERRENO	1.01	0.86	0.75	0.95	1.27	1.11	0.80	1.02	0.93	1.67	0.90	0.85	0.85	0.76	0.95	0.86	1.19	1.12	1.11	0.85	0.19	0.19	
PROGRESSIVE TERRENO	-10.00	-8.99	-8.13	-7.38	-6.43	-5.16	-4.05	-3.25	-2.23	-1.30	0.37	1.27	2.12	2.97	3.73	4.68	5.54	6.73	7.85	8.96	9.81	10.00	
QUOTE USURA								105.57			105.64		105.59	105.57									
PARZIALI USURA									2.75			2.25	0.50										
QUOTE RILEVATO							105.46	105.27	105.57		105.34		105.57	105.27	105.57	105.66							
PARZIALI RILEVATO							0.91		2.75			2.75	0.75	0.09									
PROGRESSIVE RILEVATO							-3.66	-2.75	-2.75		0.00		2.75	2.75	3.50	3.59							

PROFILO C_68

SEZIONE C68_12

PROGRESSIVA 550.00

RILEVATO
 A1 0.17 m²
 A2 0.11 m²
 Totale: 0.28 m²
 STERRO
 B1 0.87 m²
 FONDAZIONE - MISTO CEMENTATO
 C1 0.82 m²
 BONIFICA IN TRINCEA
 F1 1.10 m²
 STRATO BITUMINOSO - USURA
 a1 5.50 m
 STRATO BITUMINOSO - BASE-BINDER
 b1 5.50 m
 SCOTICO
 c1 1.41 m
 c2 1.51 m
 Totale: 2.92 m
 VEGETALE mq
 v1 1.05 m
 v2 1.17 m
 Totale: 2.22 m

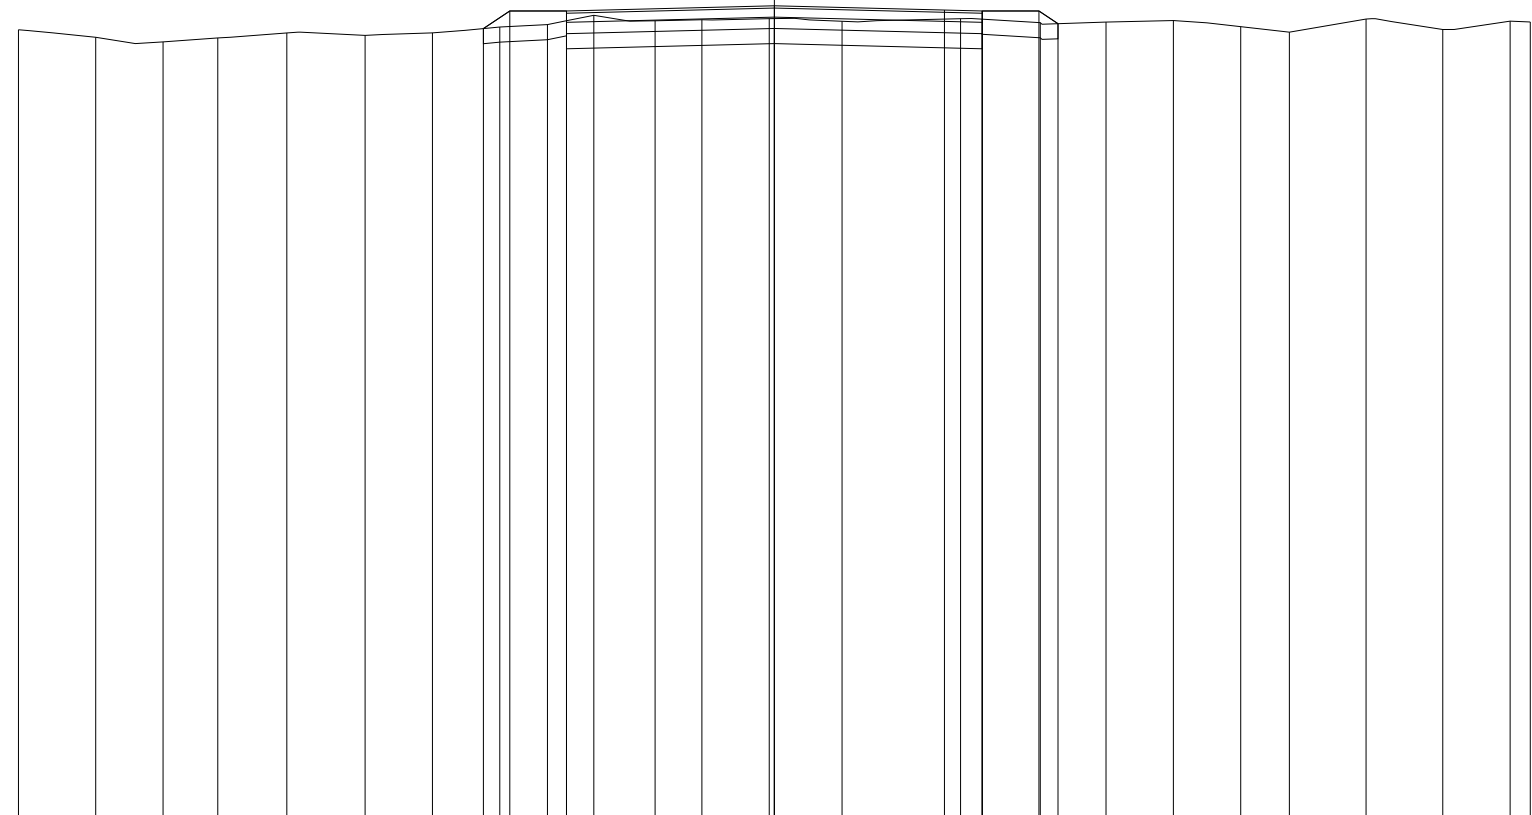

94

100 100

QUOTE TERRENO	104.49	104.39	104.33	104.38	104.44	104.41	104.44	104.52	104.55	104.68	104.60	104.62	104.63	104.60	104.63	104.58	104.59	104.61	104.53	104.45	104.63	104.49	104.60	104.59
PARZIALI TERRENO		1.02	0.89	0.73	0.91	1.04	0.89	0.89	0.63	0.61	0.81	0.62	0.89	0.97	1.56	1.06	0.87	0.89	0.89	0.64	1.02	1.01	0.89	0.27
PROGRESSIVE TERRENO	-10.00	-8.98	-8.09	-7.36	-6.45	-5.41	-4.52	-3.63	-3.00	-2.39	-1.58	-0.96	-0.07	0.90	2.46	3.52	4.39	5.28	6.17	6.81	7.83	8.84	9.73	10.00
QUOTE USURA								104.73					104.80		104.75	104.73								
PARZIALI USURA											2.75			2.25	0.50									
QUOTE RILEVATO								104.50	104.73	104.43	104.73		104.50		104.73	104.43	104.73	104.57						
PARZIALI RILEVATO								0.35	0.75		2.75			2.75	0.75	0.25								
PROGRESSIVE RILEVATO								-3.85	-3.50	-2.75	-2.75		0.00		2.75	2.75	3.50	3.75						

PROFILO C_68


SEZIONE C68_13

PROGRESSIVA 600.00

- RILEVATO
- A1 0.15 m²
- A2 0.08 m²
- Totale: 0.23 m²
- STERRO
- B1 0.78 m²
- FONDAZIONE - MISTO CEMENTATO
- C1 0.82 m²
- BONIFICA IN TRINCEA
- F1 1.10 m²
- STRATO BITUMINOSO - USURA
- a1 5.50 m
- STRATO BITUMINOSO - BASE-BINDER
- b1 5.50 m
- SCOTICO
- c1 1.30 m
- c2 1.45 m
- Totale: 2.75 m
- VEGETALE mq
- v1 0.93 m
- v2 1.10 m
- Totale: 2.03 m

95
↙

100
100

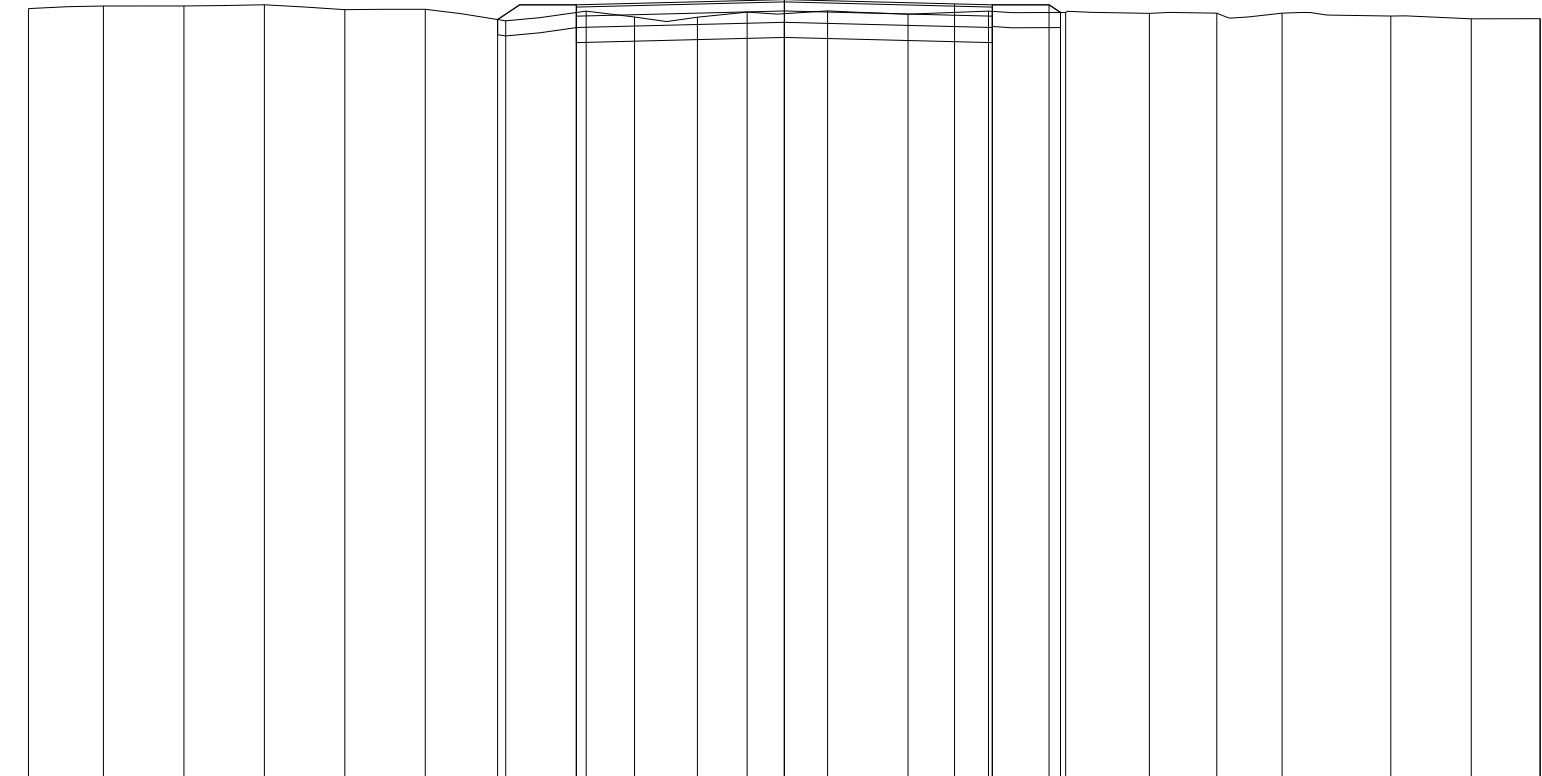

QUOTE TERRENO	105.17	105.20	105.21	105.22	105.16	105.16	105.01	105.14	105.06	105.06	105.12	105.14	105.10	105.14	105.12	105.11	105.11	105.11	105.07	105.04	105.04	105.04
PARZIALI TERRENO		0.99	1.07	1.06	1.07	1.06	1.06	1.07	0.64	0.83	0.66	1.06	1.07	1.06	1.02	1.11	0.89	0.86	1.44	1.07	0.91	
PROGRESSIVE TERRENO	-10.00	-9.01	-7.94	-6.88	-5.81	-4.75	-3.69	-2.62	-1.98	-1.15	-0.49	0.57	1.64	2.70	3.72	4.83	5.72	6.58	8.02	9.09	10.00	10.00
QUOTE USURA								105.22				105.29		105.23	105.22							
PARZIALI USURA									2.75			2.25		0.50								
QUOTE RILEVATO							105.03	104.92	105.22			104.99		105.22	104.92	105.22	105.12					
PARZIALI RILEVATO								1.04		2.75			2.75		0.75	0.15						
PROGRESSIVE RILEVATO							-3.79	-2.75	-2.75			0.00		2.75	2.75	3.50	3.65					

PROFILO C_68

SEZIONE C68_14

PROGRESSIVA 650.00

RILEVATO
 A1 0.05 m²
 A2 0.08 m²
 Totale: 0.13 m²
 STERRO
 B1 1.05 m²
 FONDAZIONE - MISTO CEMENTATO
 C1 0.82 m²
 BONIFICA IN TRINCEA
 F1 1.10 m²
 STRATO BITUMINOSO - USURA
 a1 5.50 m
 STRATO BITUMINOSO - BASE-BINDER
 b1 5.50 m
 SCOTICO
 c1 1.25 m
 c2 1.19 m
 Totale: 2.44 m
 VEGETALE mq
 v1 0.87 m
 v2 0.79 m
 Totale: 1.66 m

95

100 100


QUOTE TERRENO	105.26	105.23	105.23	105.27	105.19	105.18	105.23	105.18	105.06	105.02	105.02	105.08	105.05	105.07	105.05	105.07	105.07	105.03	105.04	105.00	105.04	105.03	105.03
PARZIALI TERRENO	0.86	0.86	0.84	0.87	0.85	0.86	0.75	0.96	1.26	0.75	0.81	0.60	1.17	1.11	1.11	1.11	1.11	0.89	0.75	1.31	1.11	0.06	
PROGRESSIVE TERRENO	-10.00	-9.14	-8.28	-7.44	-6.57	-5.72	-4.86	-4.11	-3.15	-1.89	-1.14	-0.33	0.27	1.44	2.55	3.66	4.77	5.88	6.77	7.52	8.83	9.94	10.00
QUOTE USURA									105.13			105.20			105.14	105.13							
PARZIALI USURA									2.75			2.25			0.50								
QUOTE RILEVATO								105.11	104.83	105.13		104.90			105.13	104.83	105.13	105.07					
PARZIALI RILEVATO								0.79	2.75		2.75		2.75		0.75	0.10							
PROGRESSIVE RILEVATO								-3.54	-2.75	-2.75		0.00			2.75	2.75	3.50	3.60					

PROFILO C_68

SEZIONE C68_15

PROGRESSIVA 700.00

RILEVATO
 A1 0.02 m²
 STERRO
 B1 1.73 m²
 FONDAZIONE - MISTO CEMENTATO
 C1 0.82 m²
 BONIFICA IN TRINCEA
 F1 0.17 m²
 F2 1.10 m²
 Totale: 1.27 m²
 STRATO BITUMINOSO - USURA
 a1 5.50 m
 STRATO BITUMINOSO - BASE-BINDER
 b1 5.50 m
 SCOTICO
 c1 1.17 m
 VEGETALE mq
 v1 0.76 m
 v2 0.89 m
 Totale: 1.65 m

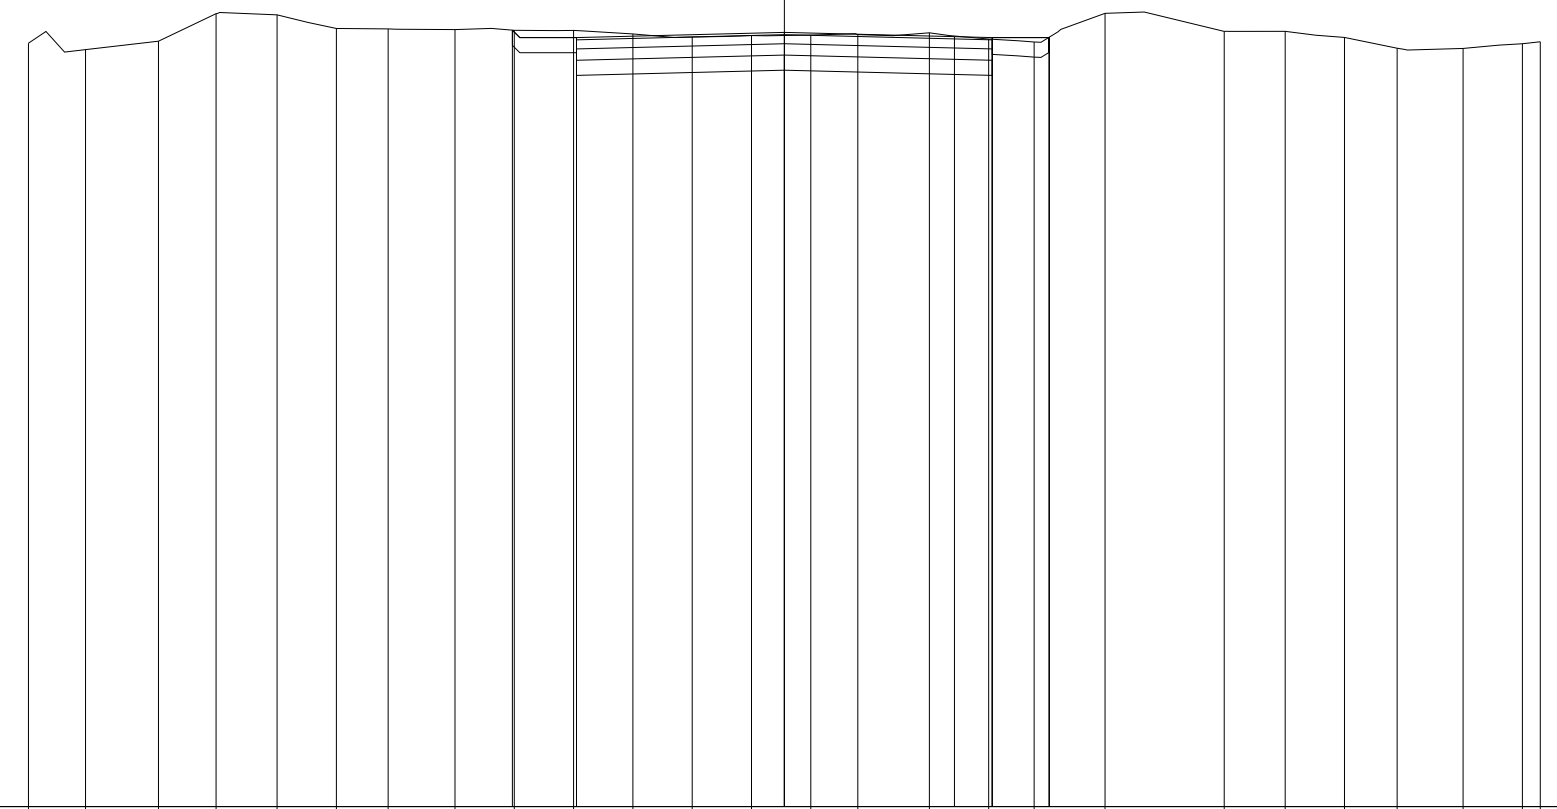

95
 100 100


QUOTE TERRENO	105.10	105.01	105.12	105.49	105.47	105.29	105.29	105.28	105.27	105.27	105.22	105.18	105.20	105.20	105.21	105.23	105.15	105.11	105.49	105.25	105.25	105.17	105.03	105.03	105.09	105.12
PARZIALI TERRENO	0.75	0.97	0.76	0.81	0.78	0.69	0.88	0.79	0.78	0.79	0.78	0.79	0.78	0.62	0.95	0.78	0.60	0.94	1.58	0.81	0.78	0.70	0.87	0.78	0.24	
PROGRESSIVE TERRENO	-10.00	-9.25	-8.28	-7.52	-6.71	-5.93	-5.24	-4.36	-3.57	-2.79	-2.00	-1.22	-0.43	0.35	0.97	1.92	2.70	3.30	4.24	5.82	6.63	7.41	8.11	8.98	9.76	10.00
QUOTE USURA									105.17				105.24			105.18	105.17									
PARZIALI USURA									2.75				2.25			0.50										
QUOTE RILEVATO								105.27	104.87	105.17			104.94			105.17	104.87	105.17	105.18							
PARZIALI RILEVATO								0.85	2.75			2.75			2.75	0.75	0.01									
PROGRESSIVE RILEVATO								-3.60	-2.75	-2.75			0.00			2.75	2.75	3.50	3.51							

PROFILO C_68

SEZIONE C68_16

PROGRESSIVA 712.95

RILEVATO
 A1 0.08 m²
 STERRO
 B1 1.39 m²
 FONDAZIONE - MISTO CEMENTATO
 C1 0.82 m²
 BONIFICA IN TRINCEA
 F1 1.10 m²
 F2 0.16 m²
 Totale: 1.26 m²
 STRATO BITUMINOSO - USURA
 a1 5.50 m
 STRATO BITUMINOSO - BASE-BINDER
 b1 5.50 m
 SCOTICO
 c1 1.28 m
 VEGETALE mq
 v1 0.82 m
 v2 0.91 m
 Totale: 1.73 m

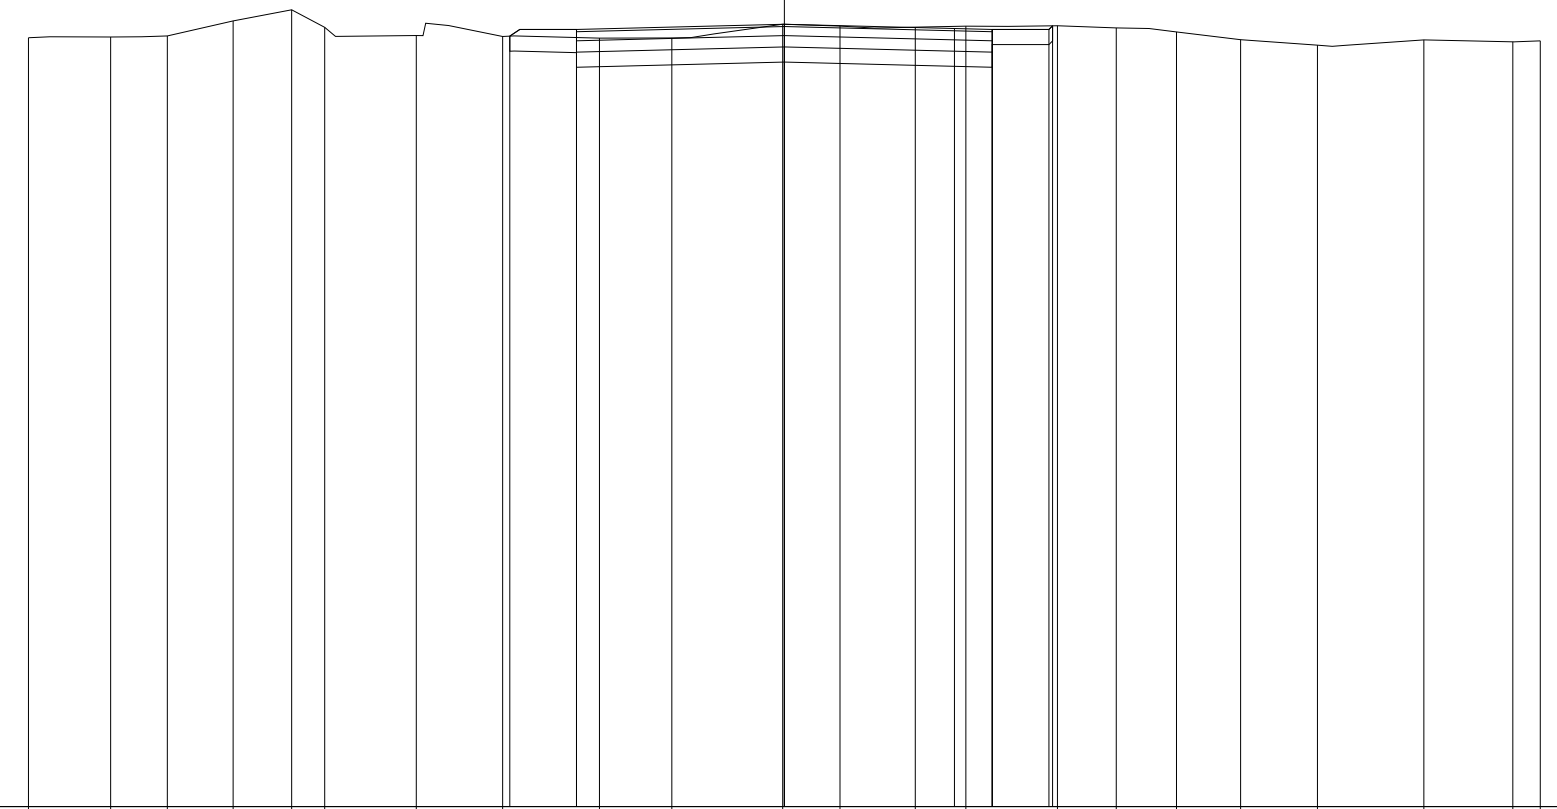

95
 100 100

QUOTE TERRENO	105.17	105.18	105.19	105.39	105.54	105.31	105.20	105.18	105.16	105.17	105.35	105.32	105.31	105.32	105.33	105.30	105.25	105.14	105.07	105.14	105.11	105.13	
PARZIALI TERRENO		1.09	0.75	0.87	0.77	0.44	1.21	1.14	1.28	0.96	1.47	0.76	0.99	0.67	1.21	0.78	0.80	0.85	1.01	1.41	1.18	0.36	
PROGRESSIVE TERRENO	-10.00	-8.91	-8.16	-7.29	-6.52	-6.08	-4.87	-3.73	-2.45	-1.49	-0.02	0.74	1.73	2.40	3.61	4.39	5.19	6.04	7.05	8.46	9.64	10.00	
QUOTE USURA									105.28		105.35			105.29	105.28								
PARZIALI USURA										2.75		2.25		0.50									
QUOTE RILEVATO								105.19	104.98	105.28	105.05			105.28	104.98	105.28	105.33						
PARZIALI RILEVATO								0.88		2.75		2.75		0.75	0.05								
PROGRESSIVE RILEVATO								-3.63	-2.75	-2.75	0.00			2.75	2.75	3.50	3.55						