

**CORRIDOIO PLURIMODALE ADRIATICO
ITINERARIO MAGLIE - SANTA MARIA DI LEUCA**

S.S. N° 275 "DI S. MARIA DI LEUCA"

LAVORI DI AMMODERNAMENTO E ADEGUAMENTO ALLA SEZ. B DEL D.M. 5.11.2001

S.S. 16 dal km 981+700 al km 985+386 - S.S. 275 dal Km 0+000 al km 37+000

1° Lotto: Dal Km 0+000 di prog. al Km 23+300 di prog.

PROGETTO DEFINITIVO

COD. BA283

PROGETTAZIONE: ANAS - COORDINAMENTO TERRITORIALE ADRIATICA

I PROGETTISTI

Ing. Alberto SANCHIRICO - Progettista e Coordinatore
Ing. Simona MASCIULLO - Progettista

COLLABORATORI

Geom. Andrea DELL'ANNA
Geom. Massimo MARTANO
Geom. Giuseppe CALO'

IL GEOLOGO

Dott. Pasquale SCORCIA

IL COORDINATORE DELLA SICUREZZA IN FASE DI PROGETTAZIONE

Ing. Alberto SANCHIRICO

IL RESPONSABILE DEL PROCEDIMENTO

Ing. Gianfranco PAGLIALUNGA

RESPONSABILE PROJECT MANAGEMENT PUGLIA

Ing. Nicola MARZI

ATTIVITA' DI SUPPORTO



Via Amendola 172/c - BARI
Direttore Tecnico
Prof. Ing. Matteo Ranieri

- Particolari Costruttivi e Decorativi
- Computi Metrici

**PROGETTO STRADALE
COMPLANARE N.69
SEZIONI TRASVERSALI**

CODICE PROGETTO

PROGETTO LIV. PROG. N. PROG.

L0503A D 1701

NOME FILE

S00_PS01-81_TRA_SZ01_A.dwg

CODICE ELAB. S00PS69TRASZ01

REVISIONE

SCALA:

A

1:200


REV.	DESCRIZIONE	DATA	REDATTO	VERIFICATO	APPROVATO
A	REVISIONE DEL PROGETTO DEFINITIVO	Giugno 2018			

PROFILO C_69

SEZIONE C69_2

PROGRESSIVA 50.00

RILEVATO
 A1 0.13 m²
 A2 0.10 m²
 Totale: 0.23 m²
 STERRO
 B1 0.77 m²
 FONDAZIONE - MISTO CEMENTATO
 C1 0.82 m²
 BONIFICA IN TRINCEA
 F1 1.10 m²
 STRATO BITUMINOSO - USURA
 a1 5.50 m
 STRATO BITUMINOSO - BASE-BINDER
 b1 5.50 m
 SCOTICO
 c1 1.34 m
 c2 1.34 m
 Totale: 2.68 m
 VEGETALE mq
 v1 0.97 m
 v2 0.97 m
 Totale: 1.94 m

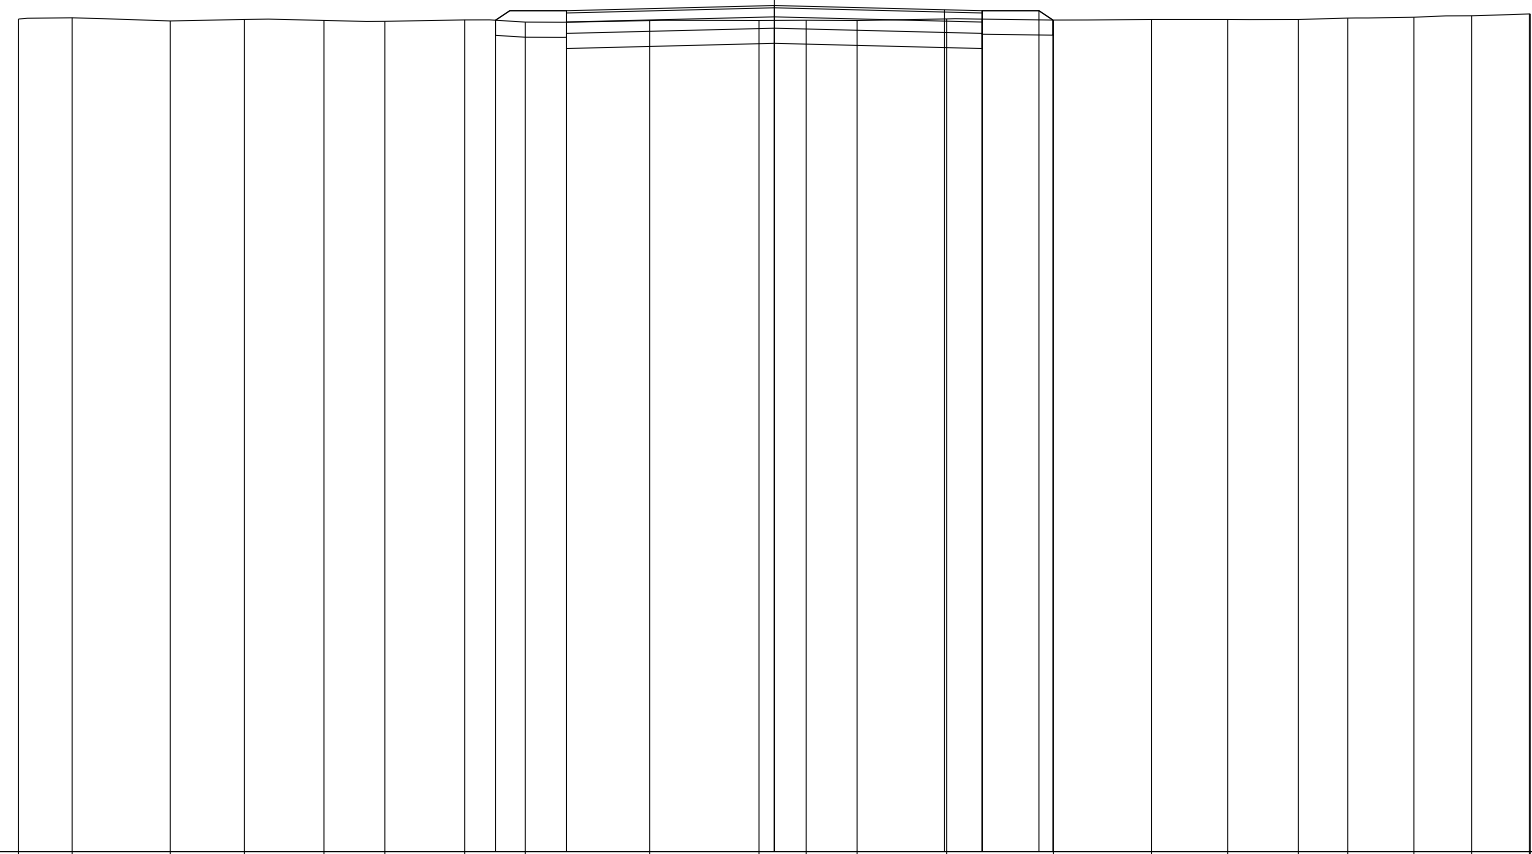

93
 100 100


QUOTE TERRENO	104.01	104.03	103.99	104.01	103.99	103.98	104.00	103.97	103.99	103.99	104.00	103.99	103.99	104.01	104.00	104.00	104.00	104.00	104.02	104.03	104.05	104.08	104.08
PARZIALI TERRENO	0.71	1.30	0.98	1.05	0.81	1.05	0.80	1.65	1.45	0.62	0.67	1.19	1.41	1.30	1.01	0.93	0.66	0.87	0.76	0.77	0.77	0.01	
PROGRESSIVE TERRENO	-10.00	-9.29	-7.99	-7.01	-5.96	-5.15	-4.10	-3.30	-1.65	-0.20	0.42	1.09	2.28	3.69	4.99	6.00	6.93	7.59	8.46	9.22	9.99	10.00	
QUOTE USURA								104.12		104.19			104.13	104.12									
PARZIALI USURA									2.75		2.25		0.50										
QUOTE RILEVATO							104.00	103.82	104.12		103.89		104.12	103.82	104.12	104.00							
PARZIALI RILEVATO							0.94		2.75		2.75		0.75		0.19								
PROGRESSIVE RILEVATO							-3.69	-2.75	-2.75		0.00		2.75	2.75	3.50	3.69							

PROFILO C_69

SEZIONE C69_3

PROGRESSIVA 100.00

RILEVATO
 A1 0.05 m²
 A2 0.09 m²
 Totale: 0.14 m²
 STERRO
 B1 1.02 m²
 FONDAZIONE - MISTO CEMENTATO
 C1 0.84 m²
 BONIFICA IN TRINCEA
 F1 1.10 m²
 STRATO BITUMINOSO - USURA
 a1 5.50 m
 STRATO BITUMINOSO - BASE-BINDER
 b1 5.50 m
 SCOTICO
 c1 1.29 m
 c2 1.24 m
 Totale: 2.53 m
 VEGETALE mq
 v1 0.86 m
 v2 0.92 m
 Totale: 1.78 m

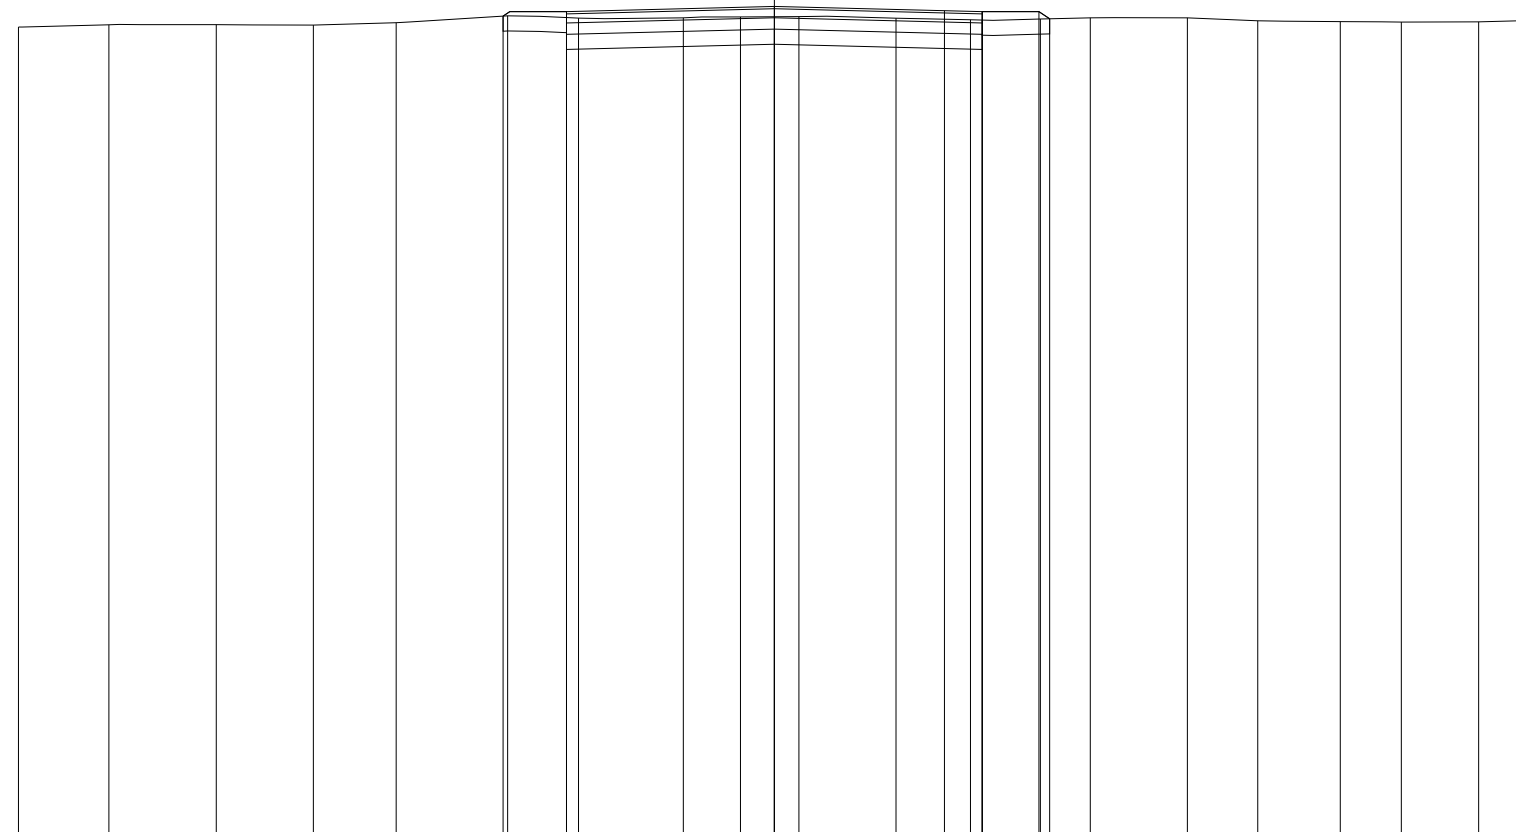

94

100 100


QUOTE TERRENO	104.75	104.78	104.78	104.77	104.80	104.89	104.86	104.87	104.88	104.88	104.86	104.84	104.85	104.87	104.87	104.83	104.82	104.81	104.81	104.81	104.83
PARZIALI TERRENO		1.20	1.42	1.28	1.10	1.47	0.94	1.39	0.75	0.77	1.29	0.98	0.93	0.66	1.28	0.93	1.10	0.80	1.03	0.68	
PROGRESSIVE TERRENO	-10.00	-8.80	-7.38	-6.10	-5.00	-3.53	-2.59	-1.20	-0.45	0.32	1.61	2.59	3.52	4.18	5.46	6.39	7.49	8.29	9.32	10.00	
QUOTE USURA							104.95			105.02		104.96	104.95								
PARZIALI USURA								2.75			2.25	0.50									
QUOTE RILEVATO						104.89	104.65	104.95		104.72		104.95	104.65	104.95	104.86						
PARZIALI RILEVATO						0.84		2.75			2.75		0.75	0.14							
PROGRESSIVE RILEVATO						-3.59	-2.75	-2.75		0.00		2.75	2.75	3.50	3.64						

PROFILO C_69

SEZIONE C69_4

PROGRESSIVA 150.00

RILEVATO
A1 0.07 m²
A2 0.05 m²
Totale: 0.12 m²
STERRO
B1 1.02 m²
FONDAZIONE - MISTO CEMENTATO
C1 0.82 m²
BONIFICA IN TRINCEA
F1 1.10 m²
STRATO BITUMINOSO - USURA
a1 5.50 m
STRATO BITUMINOSO - BASE-BINDER
b1 5.50 m
SCOTICO
c1 1.22 m
c2 1.28 m
Totale: 2.50 m
VEGETALE mq
v1 0.91 m
v2 0.84 m
Totale: 1.75 m

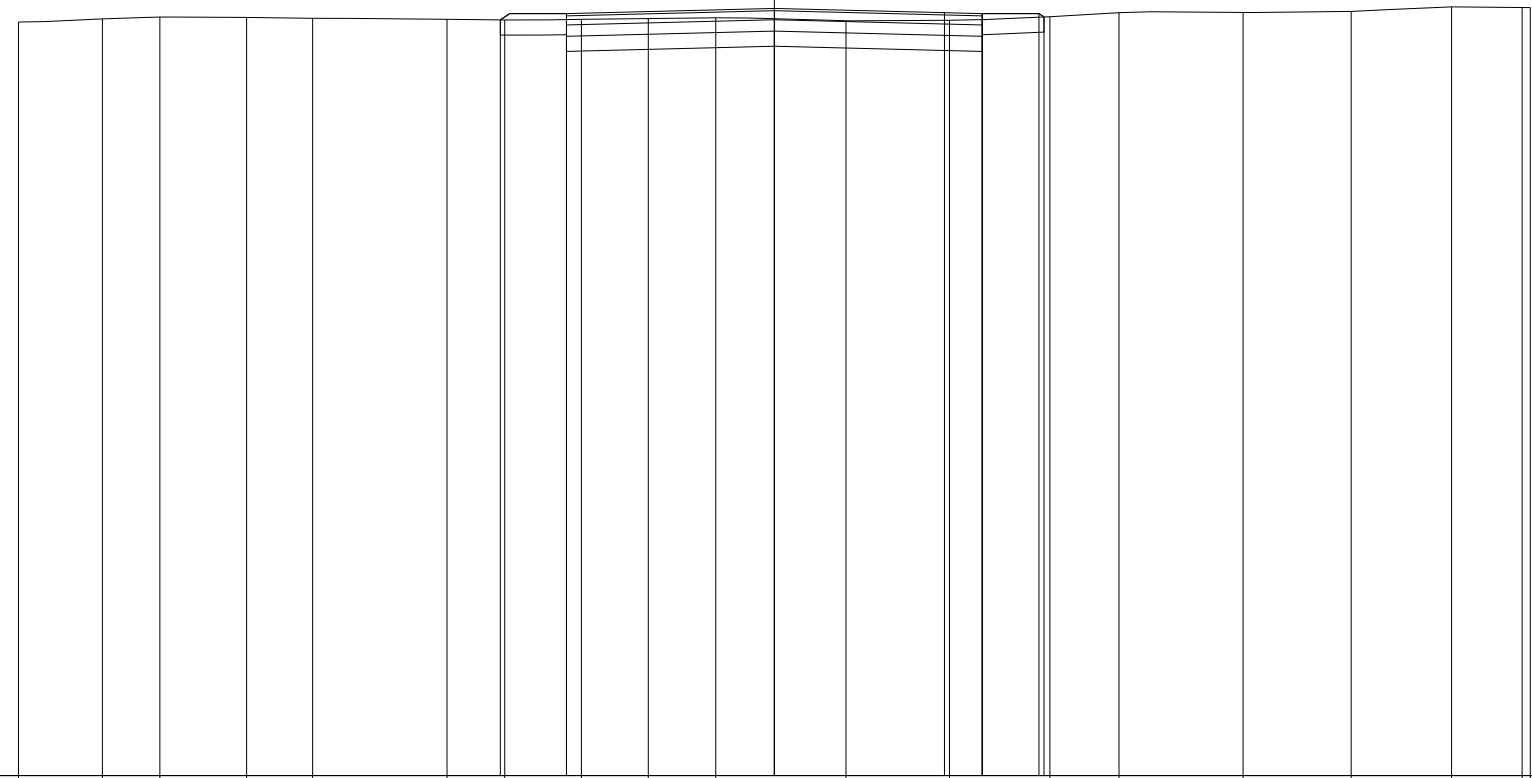

95

100
100


QUOTE TERRENO	104.97	105.01	105.03	105.03	105.02	105.00	104.99	105.00	105.01	105.02	104.98	104.99	105.04	105.09	105.09	105.11	105.17	105.16	105.16
PARZIALI TERRENO		1.11	0.76	1.15	0.87	1.78	0.76	1.02	0.88	0.89	1.73	1.37	1.32	0.92	1.64	1.43	1.33	0.93	0.11
PROGRESSIVE TERRENO	-10.00	-8.89	-8.13	-6.98	-6.11	-4.33	-3.57	-2.55	-1.67	-0.78	0.95	2.32	3.64	4.56	6.20	7.63	8.96	9.89	10.00
QUOTE USURA								105.08			105.15		105.09	105.08					
PARZIALI USURA									2.75		2.25	0.50							
QUOTE RILEVATO							104.99	104.78	105.08		104.85		105.08	104.78	105.08	105.03			
PARZIALI RILEVATO							0.88		2.75		2.75		0.75	0.07					
PROGRESSIVE RILEVATO							-3.63	-2.75	-2.75		0.00		2.75	2.75	3.50	3.57			

PROFILO C_69

SEZIONE C69_5

PROGRESSIVA 200.00

RILEVATO
 A1 0.84 m²
 A2 0.29 m²
 Totale: 1.13 m²
 FONDAZIONE - MISTO CEMENTATO
 C1 0.82 m²
 BONIFICA IN TRINCEA
 F1 0.01 m²
 STRATO BITUMINOSO - USURA
 a1 5.50 m
 STRATO BITUMINOSO - BASE-BINDER
 b1 5.50 m
 SCOTICO
 c1 1.60 m
 c2 7.24 m
 Totale: 8.84 m
 VEGETALE mq
 v1 1.52 m
 v2 1.28 m
 Totale: 2.80 m

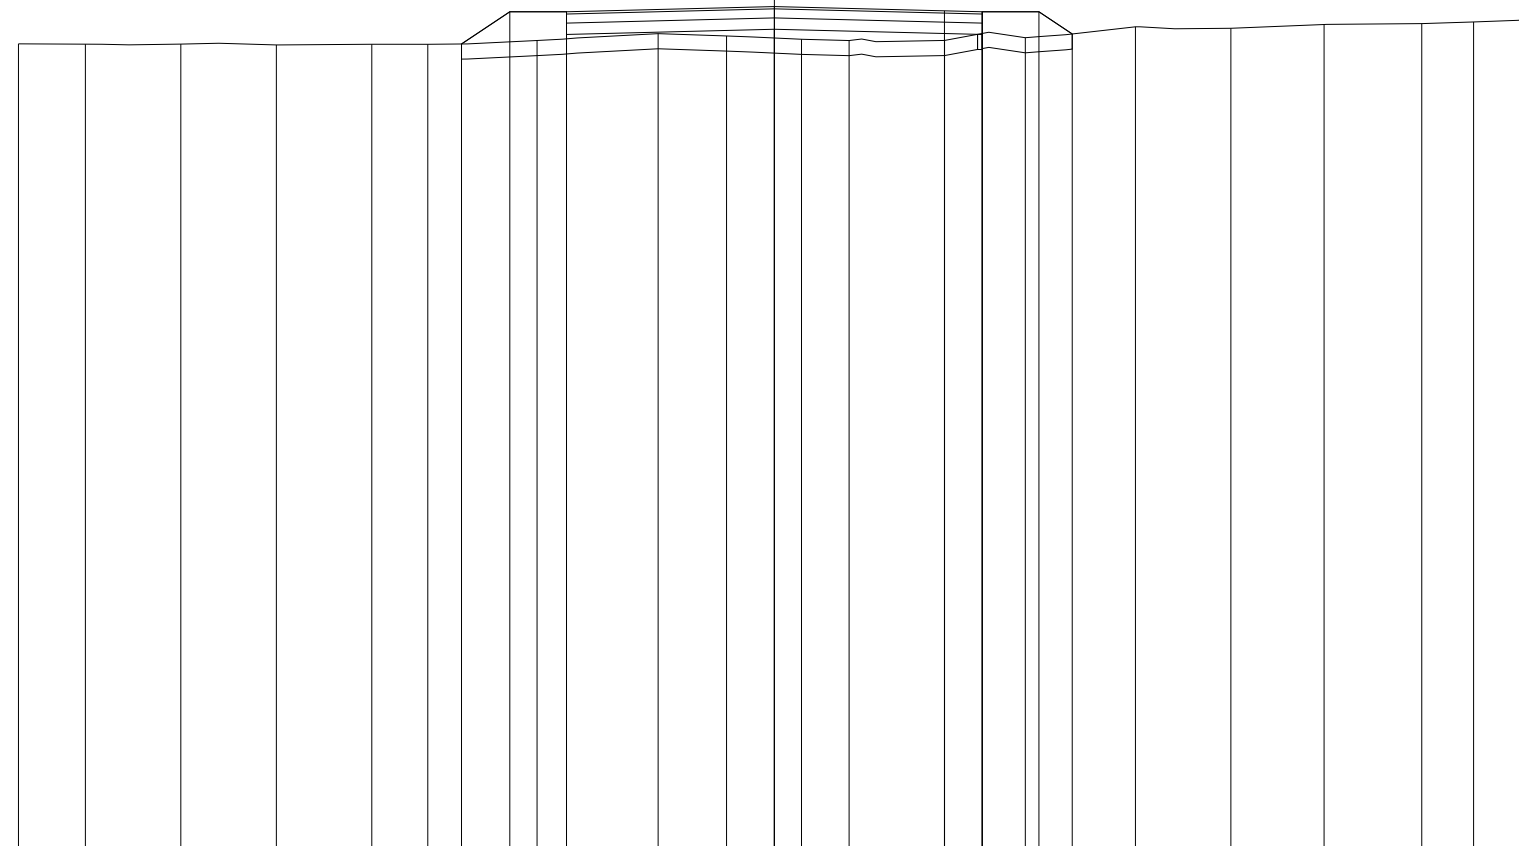

94

100 100

QUOTE TERRENO	104.71	104.70	104.71	104.69	104.70	104.70	104.75	104.84	104.81	104.77	104.75	104.75	104.79	104.93	104.92	104.97	104.98	105.00	105.03
PARZIALI TERRENO	0.89	1.26	1.26	1.26	0.75	1.44	1.60	0.91	0.99	0.63	1.26	1.07	1.46	1.26	1.23	1.29	0.69	0.75	
PROGRESSIVE TERRENO	-10.00	-9.11	-7.85	-6.59	-5.33	-4.58	-3.14	-1.54	-0.63	0.36	0.99	2.25	3.32	4.78	6.04	7.27	8.56	9.25	10.00
QUOTE USURA							105.13			105.20		105.15	105.13						
PARZIALI USURA							2.75			2.25		0.50							
QUOTE RILEVATO						104.71	105.13			104.90		105.13	104.83		105.13		104.84		
PARZIALI RILEVATO						0.64	0.75		2.75		2.75		0.75		0.44				
PROGRESSIVE RILEVATO						-4.14	-3.50			0.00		2.75	2.75		3.50		3.94		

PROFILO C_69

SEZIONE C69_6

PROGRESSIVA 250.00

RILEVATO
 A1 0.14 m²
 A2 0.09 m²
 Totale: 0.23 m²
 STERRO
 B1 0.73 m²
 FONDAZIONE - MISTO CEMENTATO
 C1 0.82 m²
 BONIFICA IN TRINCEA
 F1 1.10 m²
 STRATO BITUMINOSO - USURA
 a1 5.50 m
 STRATO BITUMINOSO - BASE-BINDER
 b1 5.50 m
 SCOTICO
 c1 1.30 m
 c2 1.39 m
 Totale: 2.69 m
 VEGETALE mq
 v1 1.04 m
 v2 0.93 m
 Totale: 1.97 m

95

100 100

QUOTE TERRENO

PARZIALI TERRENO

PROGRESSIVE TERRENO


QUOTE USURA

PARZIALI USURA

QUOTE RILEVATO

PARZIALI RILEVATO

PROGRESSIVE RILEVATO

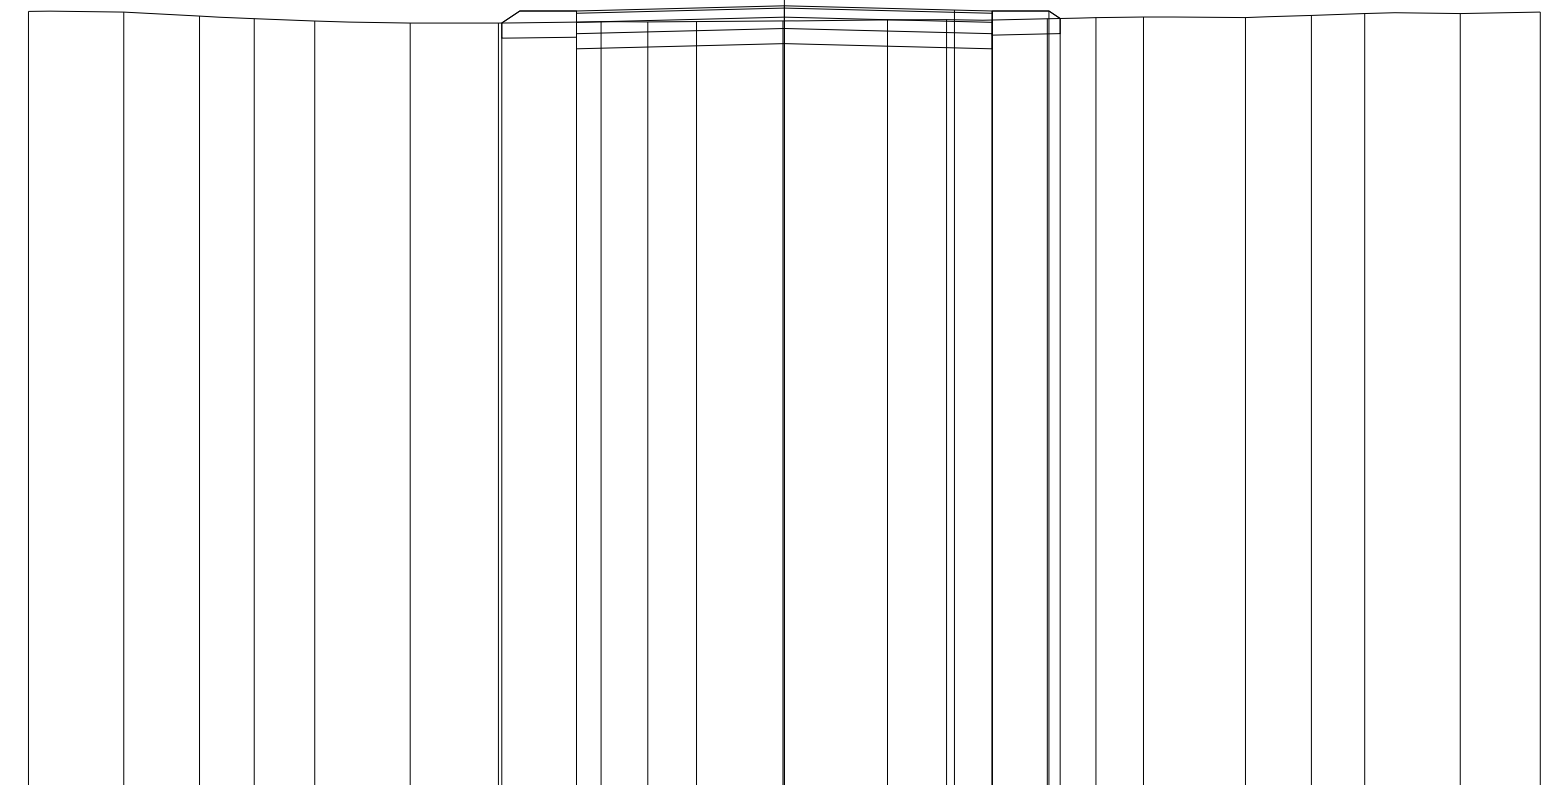

QUOTE TERRENO	105.25	105.24	105.19	105.16	105.12	105.10	105.10	105.11	105.11	105.12	105.13	105.14	105.14	105.15	105.17	105.18	105.17	105.20	105.22	105.22	105.24	
PARZIALI TERRENO		1.26	1.00	0.73	0.80	1.26	1.17	1.36	0.61	0.65	1.14	1.38	0.79	1.33	0.64	0.63	1.35	0.87	0.71	1.26	1.06	
PROGRESSIVE TERRENO	-10.00	-8.74	-7.74	-7.01	-6.21	-4.95	-3.78	-2.42	-1.81	-1.16	-0.02	1.36	2.15	3.48	4.12	4.75	6.10	6.97	7.68	8.94	10.00	
QUOTE USURA								105.26			105.33		105.27	105.26								
PARZIALI USURA									2.75			2.25	0.50									
QUOTE RILEVATO							105.10	104.96	105.26		105.03		105.26	104.96	105.26	105.16						
PARZIALI RILEVATO								0.99		2.75		2.75		0.75	0.15							
PROGRESSIVE RILEVATO							-3.74	-2.75	-2.75		0.00		2.75	2.75	3.50	3.65						

PROFILO C_69

SEZIONE C69_7


PROGRESSIVA 300.00

RILEVATO
A1 0.01 m²
A2 0.03 m²
Totale: 0.04 m²
STERRO
B1 1.31 m²
FONDAZIONE - MISTO CEMENTATO
C1 0.84 m²
BONIFICA IN TRINCEA
F1 1.10 m²
STRATO BITUMINOSO - USURA
a1 5.50 m
STRATO BITUMINOSO - BASE-BINDER
b1 5.50 m
SCOTICO
c1 1.19 m
c2 1.18 m
Totale: 2.37 m
VEGETALE mq
v1 0.79 m
v2 0.79 m
Totale: 1.58 m

95



100
100

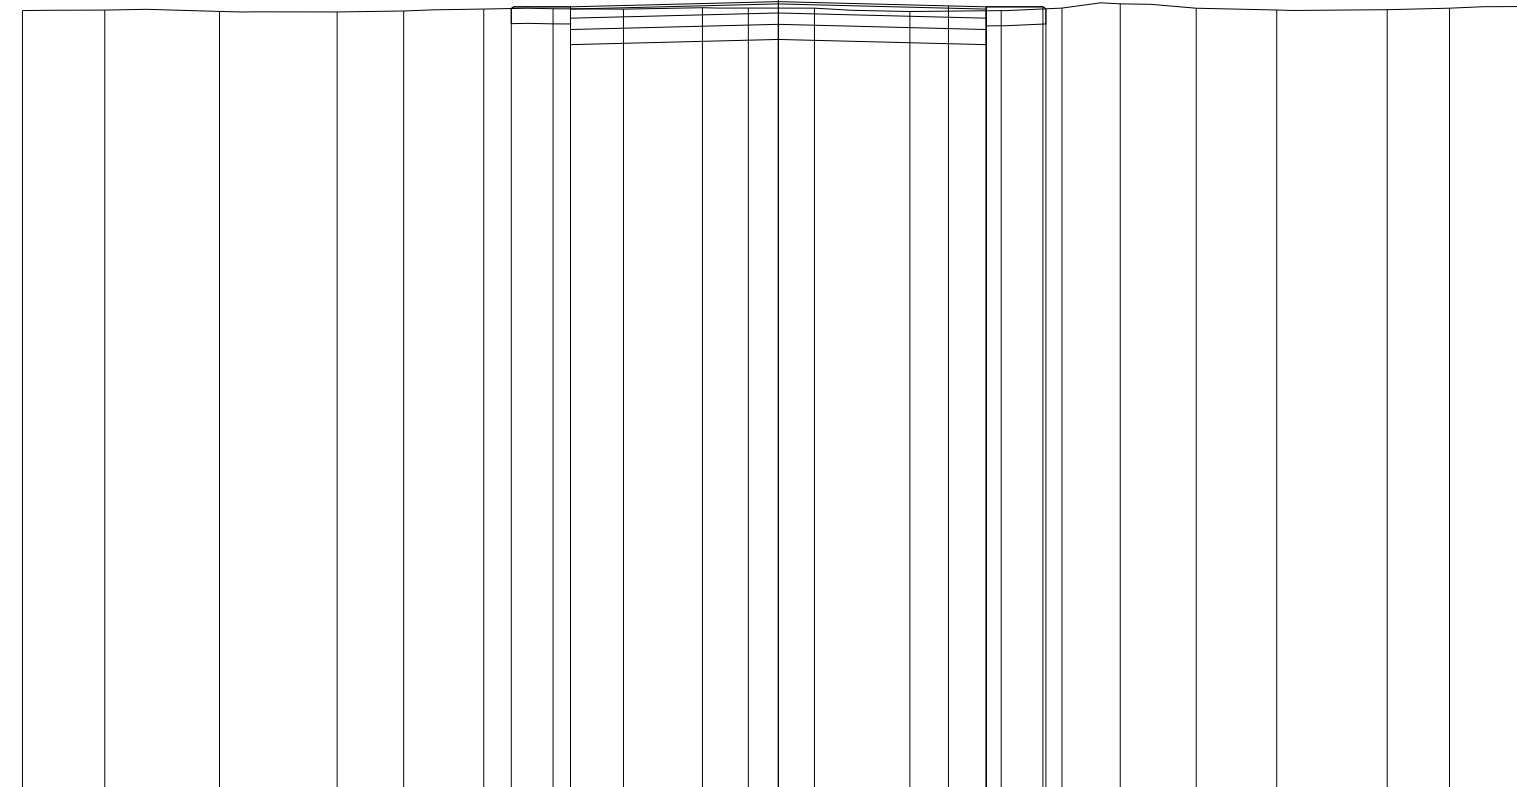

QUOTE TERRENO	105.34	105.35	105.33	105.32	105.34	105.36	105.37	105.36	105.38	105.38	105.37	105.33	105.34	105.38	105.43	105.37	105.35	105.35	105.37	105.40
PARZIALI TERRENO		1.09	1.52	1.55	0.88	1.06	0.92	0.93	1.05	0.60	0.88	1.26	1.21	0.80	0.77	1.01	1.06	1.46	0.83	1.12
PROGRESSIVE TERRENO	-10.00	-8.91	-7.39	-5.84	-4.96	-3.90	-2.98	-2.05	-1.00	-0.40	0.48	1.74	2.95	3.75	4.52	5.53	6.59	8.05	8.88	10.00
QUOTE USURA							105.39				105.46		105.40	105.39						
PARZIALI USURA								2.75			2.25		0.50							
QUOTE RILEVATO							105.37	105.09	105.39		105.16		105.39	105.09	105.39	105.37				
PARZIALI RILEVATO							0.78		2.75		2.75		2.75		0.75	0.04				
PROGRESSIVE RILEVATO							-3.53	-2.75	-2.75		0.00		2.75	2.75	3.50	3.54				

PROFILO C_69

SEZIONE C69_8

PROGRESSIVA 350.00

STERRO
 B1 1.97 m²
 FONDAZIONE - MISTO CEMENTATO
 C1 0.82 m²
 BONIFICA IN TRINCEA
 F1 0.18 m²
 F2 1.10 m²
 F3 0.16 m²
 Totale: 1.44 m²
 STRATO BITUMINOSO - USURA
 a1 5.50 m
 STRATO BITUMINOSO - BASE-BINDER
 b1 5.50 m
 VEGETALE mq
 v1 0.96 m
 v2 0.81 m
 Totale: 1.77 m

95

100 100

QUOTE TERRENO

PARZIALI TERRENO

PROGRESSIVE TERRENO


QUOTE USURA

PARZIALI USURA

QUOTE RILEVATO

PARZIALI RILEVATO

PROGRESSIVE RILEVATO

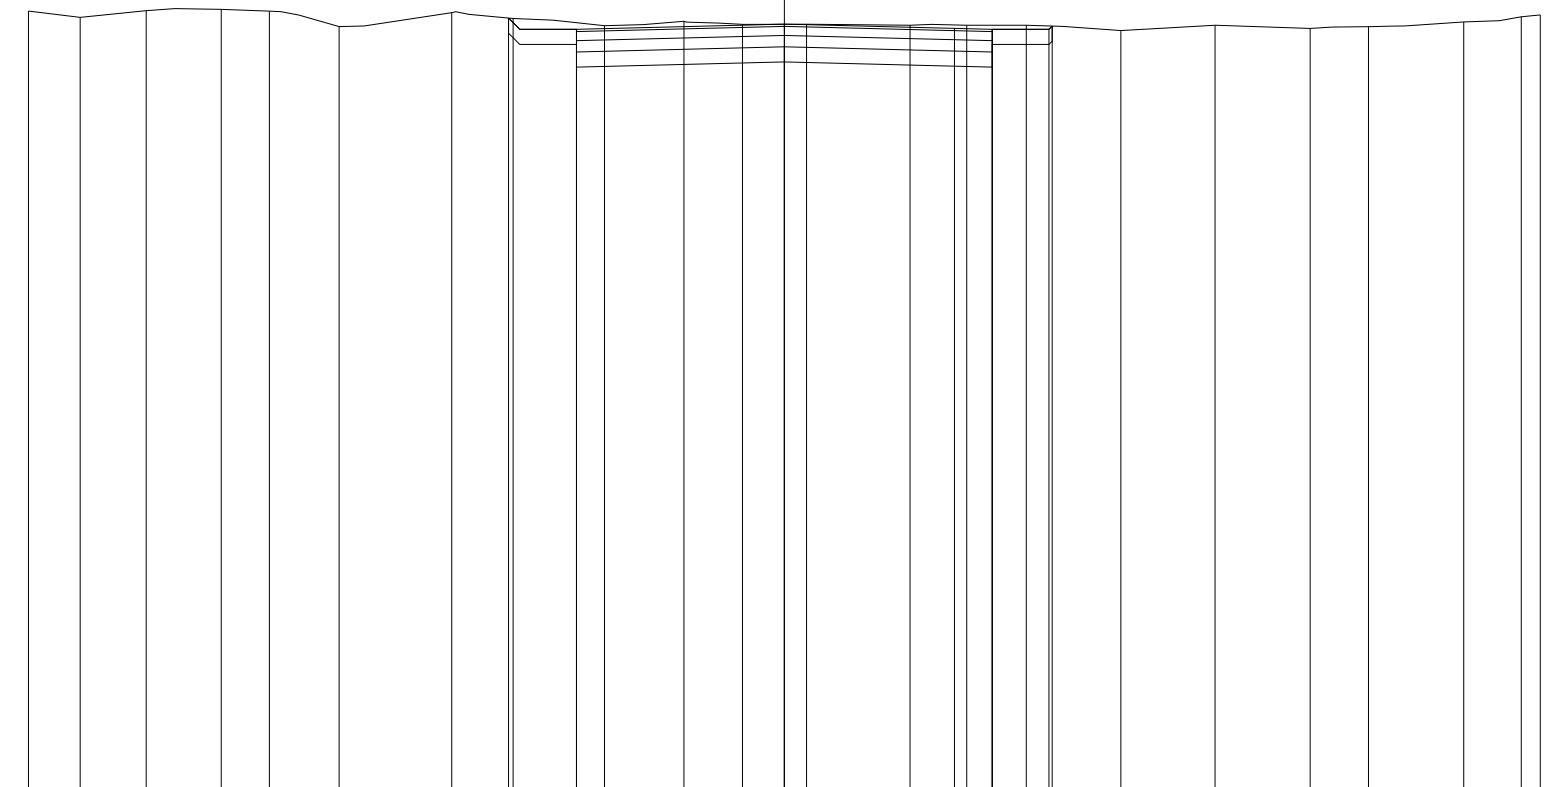


QUOTE TERRENO	105.36	105.28	105.37	105.39	105.36	105.16	105.34	105.26	105.17	105.23	105.19	105.19	105.18	105.18	105.18	105.10	105.17	105.13	105.16	105.22	105.29	105.31
PARZIALI TERRENO	0.68	0.88	0.99	0.64	0.92	1.49	0.81	1.21	1.05	0.78	0.84	1.37	0.75	0.79	1.25	1.25	1.26	0.77	1.26	0.76	0.25	0.25
PROGRESSIVE TERRENO	-10.00	-9.32	-8.44	-7.45	-6.81	-5.89	-4.40	-3.59	-2.38	-1.33	-0.55	0.29	1.66	2.41	3.20	4.45	5.70	6.96	7.73	8.99	9.75	10.00
QUOTE USURA								105.12			105.19			105.13	105.12							
PARZIALI USURA									2.75			2.25		0.50								
QUOTE RILEVATO							105.27	104.82	105.12			104.89		105.12	104.82	105.12	105.16					
PARZIALI RILEVATO							0.90		2.75			2.75		0.75	0.04							
PROGRESSIVE RILEVATO							-3.65	-2.75	-2.75		0.00			2.75	2.75	3.50	3.54					

PROFILO C_69

SEZIONE C69_9

PROGRESSIVA 400.00

RILEVATO
 A1 0.28 m²
 A2 0.15 m²
 Totale: 0.43 m²
 STERRO
 B1 0.35 m²
 FONDAZIONE - MISTO CEMENTATO
 C1 0.82 m²
 BONIFICA IN TRINCEA
 F1 1.10 m²
 STRATO BITUMINOSO - USURA
 a1 5.50 m
 STRATO BITUMINOSO - BASE-BINDER
 b1 5.50 m
 SCOTICO
 c1 1.38 m
 c2 1.61 m
 Totale: 2.99 m
 VEGETALE mq
 v1 1.30 m
 v2 1.03 m
 Totale: 2.33 m

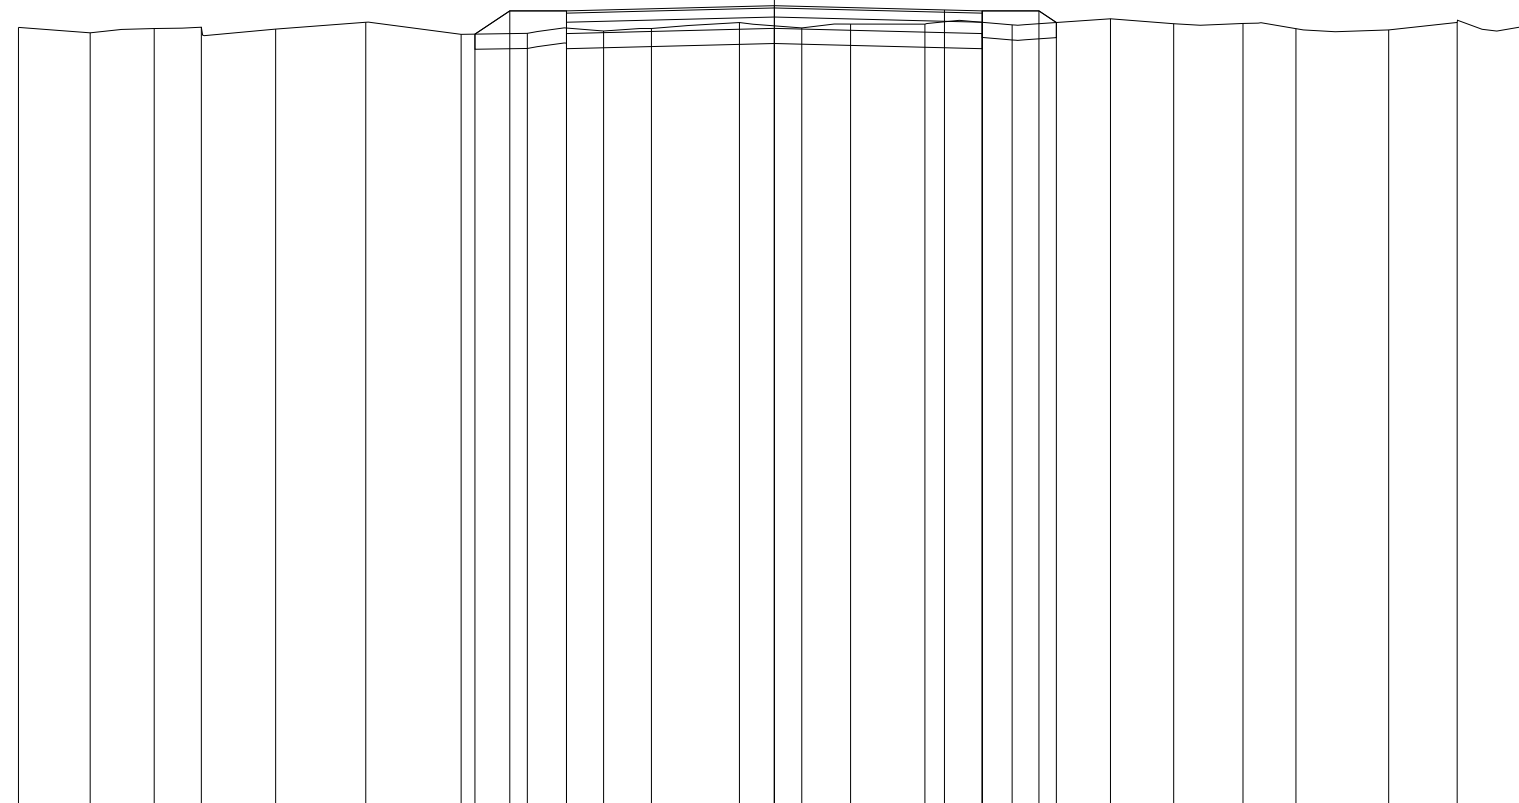

94

100 100


QUOTE TERRENO	104.36	104.29	104.34	104.36	104.34	104.43	104.27	104.28	104.31	104.34	104.42	104.35	104.40	104.40	104.39	104.47	104.41	104.41	104.34	104.32	104.42	104.39
PARZIALI TERRENO		0.95	0.85	0.62	0.98	1.19	1.27	0.87	1.01	0.63	1.17	0.82	0.65	0.98	1.16	1.30	0.83	0.92	0.70	1.23	0.90	0.97
PROGRESSIVE TERRENO	-10.00	-9.05	-8.20	-7.58	-6.60	-5.41	-4.14	-3.27	-2.26	-1.63	-0.46	0.36	1.01	1.99	3.15	4.45	5.28	6.20	6.90	8.13	9.03	10.00
QUOTE USURA								104.58				104.65		104.59	104.58							
PARZIALI USURA									2.75			2.25		0.50								
QUOTE RILEVATO							104.27	104.58	104.28	104.58		104.35		104.58	104.28	104.58	104.42					
PARZIALI RILEVATO							0.46	0.75		2.75		2.75		0.75	0.23							
PROGRESSIVE RILEVATO							-3.96	-3.50	-2.75	-2.75		0.00		2.75	2.75	3.50	3.73					

PROFILO C_69

SEZIONE C69_10

PROGRESSIVA 450.00

RILEVATO
 A1 0.09 m²
 A2 0.06 m²
 Totale: 0.15 m²
 STERRO
 B1 1.01 m²
 FONDAZIONE - MISTO CEMENTATO
 C1 0.82 m²
 BONIFICA IN TRINCEA
 F1 1.10 m²
 STRATO BITUMINOSO - USURA
 a1 5.50 m
 STRATO BITUMINOSO - BASE-BINDER
 b1 5.50 m
 SCOTICO
 c1 1.23 m
 c2 1.32 m
 Totale: 2.55 m
 VEGETALE mq
 v1 0.95 m
 v2 0.84 m
 Totale: 1.79 m

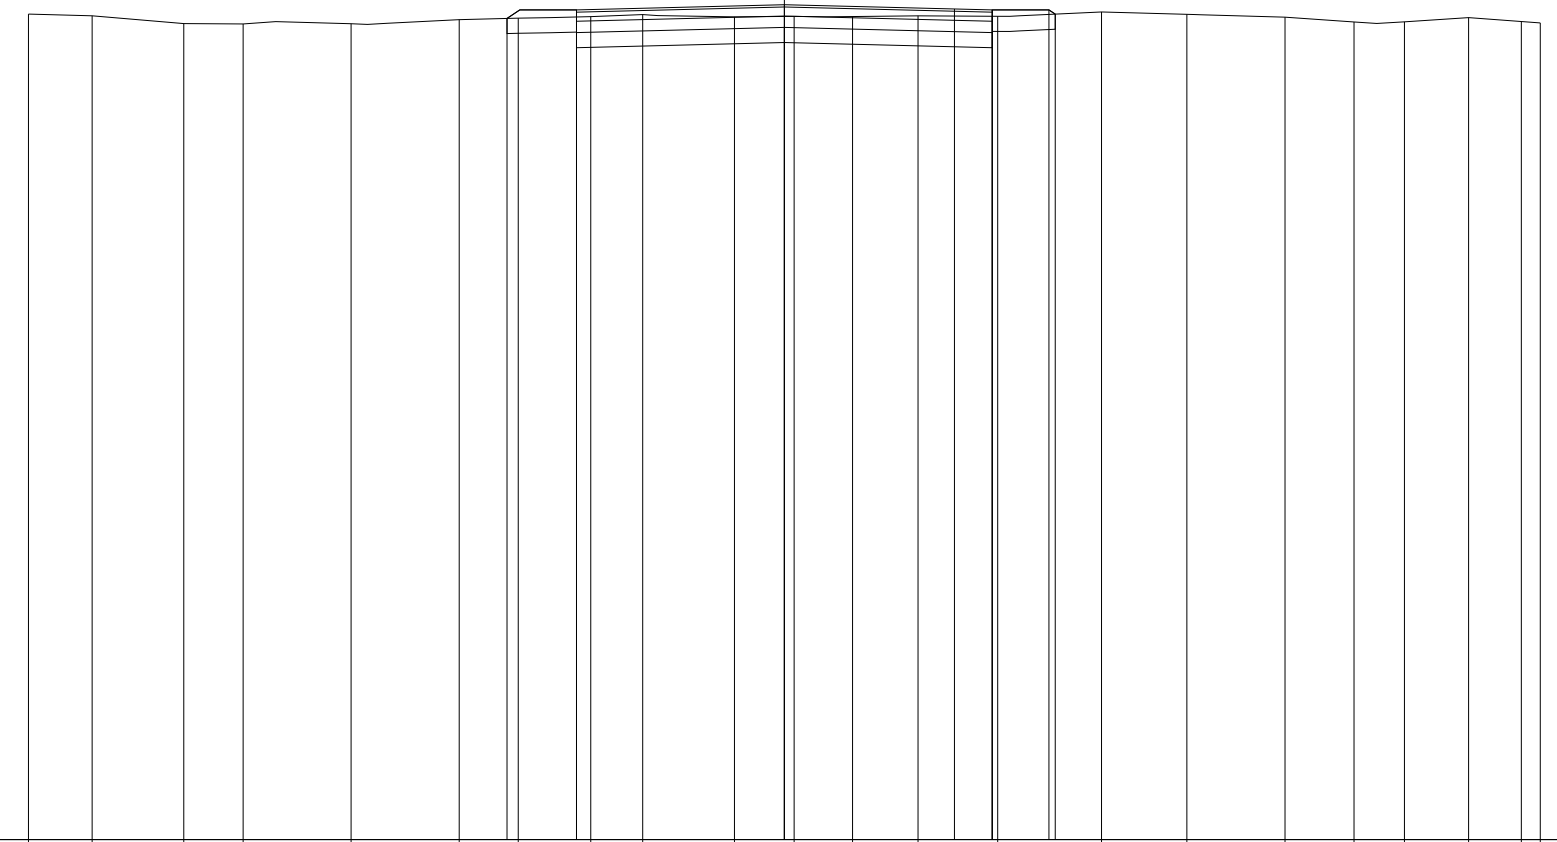

94

100 100

QUOTE TERRENO	104.92	104.89	104.79	104.79	104.79	104.84	104.86	104.88	104.91	104.88	104.89	104.89	104.89	104.89	104.95	104.91	104.88	104.81	104.82	104.87	104.82	104.80
PARZIALI TERRENO	0.84	1.21	0.79	1.43	1.43	0.78	0.96	0.69	1.21	0.79	0.77	0.87	1.05	1.38	1.12	1.30	0.92	0.66	0.85	0.70	0.25	
PROGRESSIVE TERRENO	-10.00	-9.16	-7.95	-7.16	-5.73	-4.30	-3.52	-2.56	-1.87	-0.66	0.13	0.90	1.77	2.82	4.20	5.32	6.62	7.54	8.20	9.05	9.75	10.00
QUOTE USURA							104.97			105.04			104.99	104.97								
PARZIALI USURA								2.75			2.25		0.50									
QUOTE RILEVATO						104.86	104.67	104.97		104.74			104.97	104.67	104.97	104.92						
PARZIALI RILEVATO						0.92		2.75			2.75		0.75	0.08								
PROGRESSIVE RILEVATO						-3.67	-2.75	-2.75		0.00			2.75	2.75	3.50	3.58						


PROFILO C_69

SEZIONE C69_11

PROGRESSIVA 500.00

- RILEVATO
- A1 0.16 m²
- A2 0.06 m²
- Totale: 0.22 m²
- STERRO
- B1 0.04 m²
- B2 0.15 m²
- B3 0.47 m²
- Totale: 0.66 m²
- FONDAZIONE - MISTO CEMENTATO
- C1 0.82 m²
- BONIFICA IN TRINCEA
- F1 0.64 m²
- F2 0.32 m²
- F3 0.10 m²
- Totale: 1.06 m²
- STRATO BITUMINOSO - USURA
- a1 5.50 m
- STRATO BITUMINOSO - BASE-BINDER
- b1 5.50 m
- SCOTICO
- c1 1.25 m
- c2 0.45 m
- c3 0.48 m
- c4 1.47 m
- Totale: 3.65 m
- VEGETALE mq
- v1 1.14 m
- v2 0.87 m
- Totale: 2.01 m

95
100 100

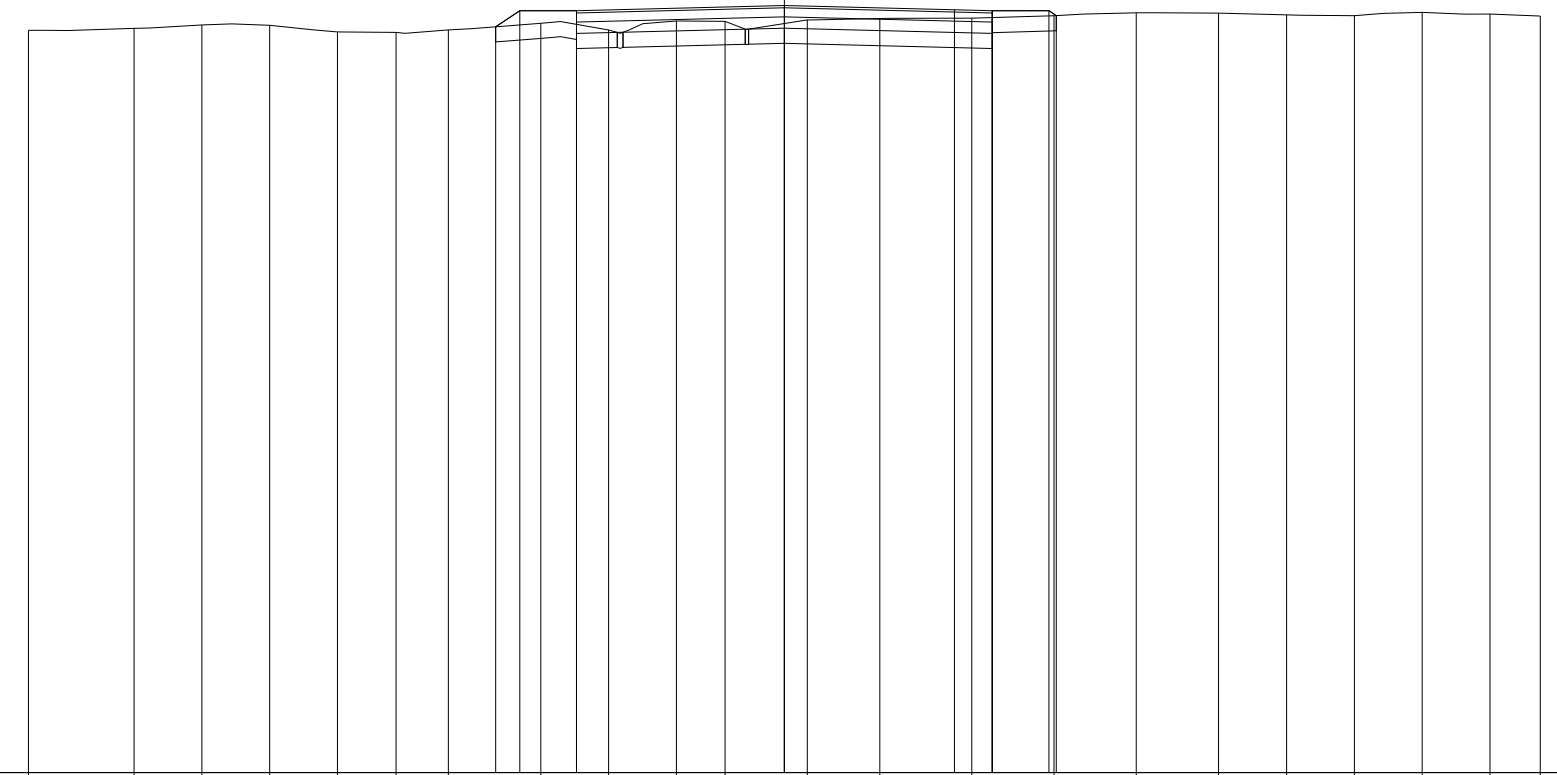

QUOTE TERRENO	104.82	104.84	104.89	104.88	104.80	104.79	104.82	104.91	104.82	104.94	104.94	104.95	104.97	104.98	105.01	105.05	105.04	105.02	105.01	105.05	105.03	105.01
PARZIALI TERRENO		1.40	0.89	0.90	0.90	0.77	0.69	1.23	0.89	0.90	0.65	1.08	0.96	1.22	1.09	1.08	1.09	0.90	0.90	0.90	0.89	0.67
PROGRESSIVE TERRENO	-10.00	-8.60	-7.71	-6.81	-5.91	-5.14	-4.45	-3.22	-2.33	-1.43	-0.78	0.30	1.26	2.48	3.57	4.65	5.74	6.64	7.54	8.44	9.33	10.00
QUOTE USURA								105.08				105.14		105.09	105.08							
PARZIALI USURA										2.75			2.25	0.50								
QUOTE RILEVATO								104.86	105.08	104.78	105.08	104.84		105.08	104.78	105.08	105.01					
PARZIALI RILEVATO								0.32	0.75		2.75		2.75	0.75	0.10							
PROGRESSIVE RILEVATO								-3.82	-3.50	-2.75	-2.75	0.00		2.75	2.75	3.50	3.60					

PROFILO C_69


SEZIONE C69_12

PROGRESSIVA 550.00

RILEVATO
 A1 0.03 m²
 A2 0.07 m²
 Totale: 0.10 m²
 STERRO
 B1 1.28 m²
 FONDAZIONE - MISTO CEMENTATO
 C1 0.82 m²
 BONIFICA IN TRINCEA
 F1 1.10 m²
 STRATO BITUMINOSO - USURA
 a1 5.50 m
 STRATO BITUMINOSO - BASE-BINDER
 b1 5.50 m
 SCOTICO
 c1 1.24 m
 c2 1.17 m
 Totale: 2.41 m
 VEGETALE mq
 v1 0.78 m
 v2 0.86 m
 Totale: 1.64 m

95

100 100

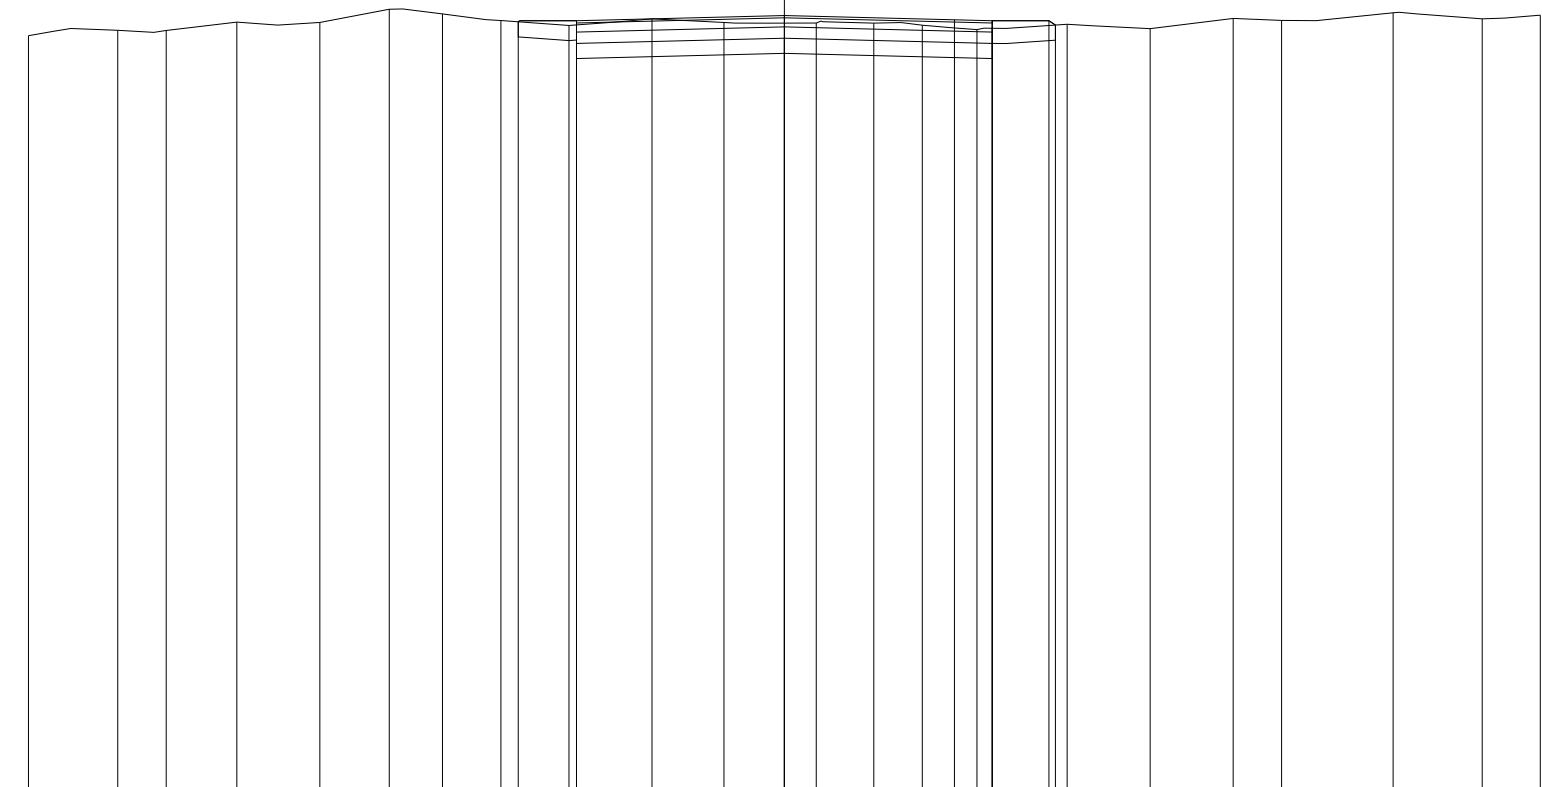


QUOTE TERRENO	104.96	105.03	105.03	105.14	105.13	105.31	105.25	105.16	105.09	105.18	105.13	105.12	105.12	105.10	105.04	105.11	105.05	105.19	105.16	105.26	105.18	105.23	
PARZIALI TERRENO		1.18	0.64	0.94	1.09	0.92	0.71	0.77	0.90	1.10	0.95	1.22	0.76	0.64	0.73	1.19	1.10	1.10	0.64	1.47	1.18	0.77	
PROGRESSIVE TERRENO	-10.00	-8.82	-8.18	-7.24	-6.15	-5.23	-4.52	-3.75	-2.85	-1.75	-0.80	0.42	1.18	1.82	2.55	3.74	4.84	5.94	6.58	8.05	9.23	10.00	
QUOTE USURA									105.16			105.22			105.17	105.16							
PARZIALI USURA										2.75			2.25		0.50								
QUOTE RILEVATO								105.14	104.86	105.16		104.92		105.16	104.86	105.16	105.10						
PARZIALI RILEVATO								0.77		2.75			2.75		0.75	0.09							
PROGRESSIVE RILEVATO								-3.52	-2.75	-2.75		0.00		2.75	2.75	3.50	3.59						

PROFILO C_69
 SEZIONE C69_13
 PROGRESSIVA 600.00

RILEVATO
 A1 0.01 m²
 A2 0.21 m²
 Totale: 0.22 m²
 STERRO
 B1 0.60 m²
 B2 0.16 m²
 Totale: 0.76 m²
 FONDAZIONE - MISTO CEMENTATO
 C1 0.84 m²
 BONIFICA IN TRINCEA
 F1 0.51 m²
 F2 0.55 m²
 Totale: 1.06 m²
 STRATO BITUMINOSO - USURA
 a1 5.50 m
 STRATO BITUMINOSO - BASE-BINDER
 b1 5.50 m
 SCOTICO
 c1 1.53 m
 c2 0.62 m
 c3 1.18 m
 Totale: 3.33 m
 VEGETALE mq
 v1 0.79 m
 v2 1.17 m
 Totale: 1.96 m

95
 100 100

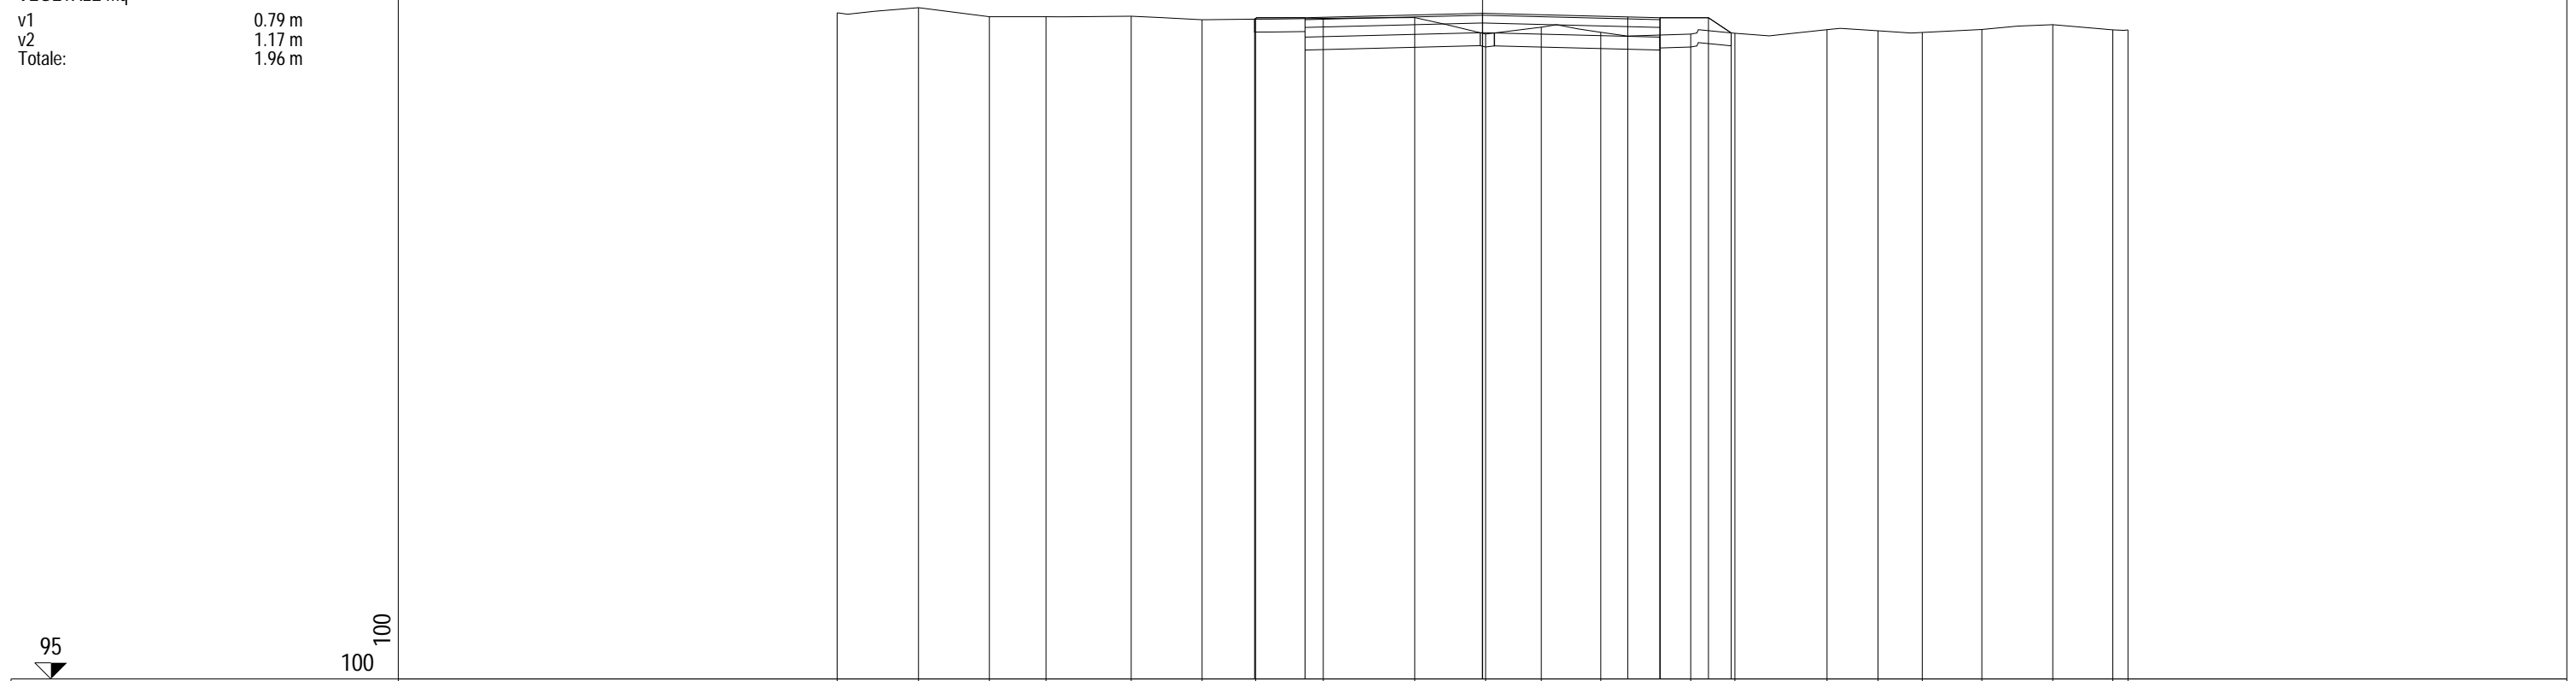


QUOTE TERRENO	105.31	105.39	105.25	105.25	105.26	105.20	105.21	105.22	105.24	104.98	105.09	105.01	104.98	104.99	105.05	105.03	105.01	105.05	105.13	105.05	105.05
PARZIALI TERRENO		1.26	1.10	0.88	1.32	1.09	0.83	1.05	1.42	1.10	0.86	0.92	1.40	0.68	1.43	0.79	0.68	0.93	1.10	0.93	0.23
PROGRESSIVE TERRENO	-10.00	-8.74	-7.64	-6.76	-5.44	-4.35	-3.52	-2.47	-1.05	0.05	0.91	1.83	3.23	3.91	5.34	6.13	6.81	7.74	8.84	9.77	10.00
QUOTE USURA								105.23		105.30		105.25	105.23								
PARZIALI USURA									2.75		2.25	0.50									
QUOTE RILEVATO							105.21	104.93	105.23	105.00		105.23	104.93	105.23	105.23	105.00					
PARZIALI RILEVATO							0.78		2.75		2.75		0.75	0.35							
PROGRESSIVE RILEVATO							-3.53	-2.75	-2.75	0.00		2.75	2.75	3.50	3.85						

PROFILO C_69

SEZIONE C69_14

PROGRESSIVA 650.00

RILEVATO
 A1 0.35 m²
 A2 0.08 m²
 Totale: 0.43 m²
 STERRO
 B1 0.71 m²
 FONDAZIONE - MISTO CEMENTATO
 C1 0.84 m²
 BONIFICA IN TRINCEA
 F1 1.10 m²
 STRATO BITUMINOSO - USURA
 a1 5.50 m
 STRATO BITUMINOSO - BASE-BINDER
 b1 5.50 m
 SCOTICO
 c1 1.31 m
 c2 1.75 m
 Totale: 3.06 m
 VEGETALE mq
 v1 1.42 m
 v2 0.94 m
 Totale: 2.36 m

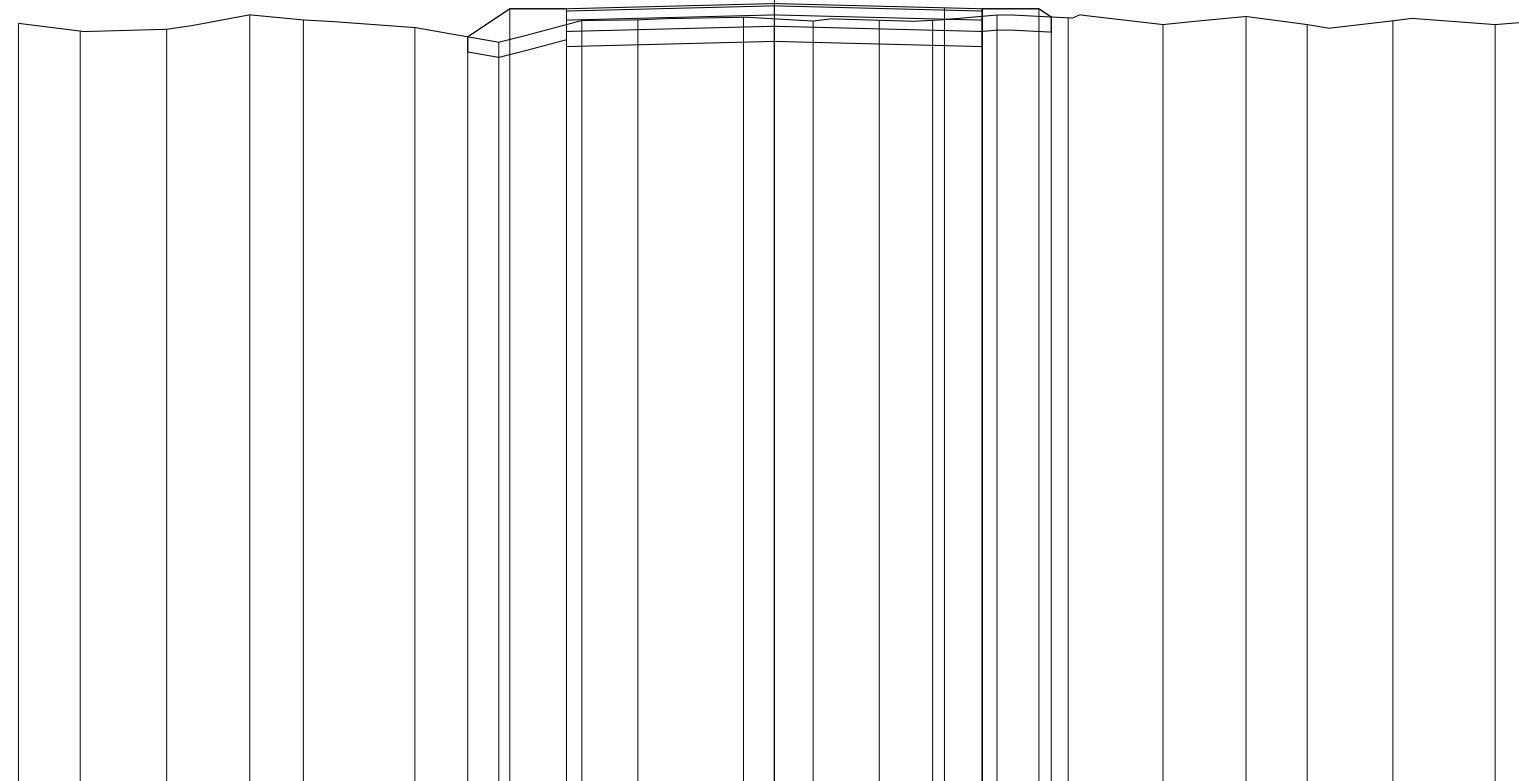

95
 100 100


QUOTE TERRENO	105.12	105.02	105.04	105.23	105.17	105.06	104.87	105.16	105.17	105.20	105.15	105.16	105.16	105.23	105.19	105.10	105.21	105.10	105.15	105.10	105.14	
PARZIALI TERRENO	0.82	1.14	1.10	0.71	1.47	1.11	1.10	0.74	1.40	0.92	0.88	0.70	0.86	0.94	1.25	1.10	0.81	1.13	1.36	0.46		
PROGRESSIVE TERRENO	-10.00	-9.18	-8.04	-6.94	-6.23	-4.76	-3.65	-2.55	-1.81	-0.41	0.51	1.39	2.09	2.95	3.89	5.14	6.24	7.05	8.18	9.54	10.00	
QUOTE USURA								105.31		105.38			105.33	105.31								
PARZIALI USURA								2.75		2.25			0.50									
QUOTE RILEVATO							104.94	105.31	105.01	105.31	105.08		105.31	105.01	105.31	105.20						
PARZIALI RILEVATO							0.56	0.75		2.75		2.75	0.75	0.16								
PROGRESSIVE RILEVATO							-4.06	-3.50	-2.75	-2.75	0.00		2.75	2.75	3.50	3.66						

PROFILO C_69

SEZIONE C69_15

PROGRESSIVA 700.00

RILEVATO
 A1 0.10 m²
 A2 0.41 m²
 Totale: 0.51 m²
 STERRO
 B1 0.67 m²
 FONDAZIONE - MISTO CEMENTATO
 C1 0.84 m²
 BONIFICA IN TRINCEA
 F1 0.81 m²
 STRATO BITUMINOSO - USURA
 a1 5.50 m
 STRATO BITUMINOSO - BASE-BINDER
 b1 5.50 m
 SCOTICO
 c1 3.00 m
 c2 1.30 m
 Totale: 4.30 m
 VEGETALE mq
 v1 0.92 m
 v2 1.28 m
 Totale: 2.20 m

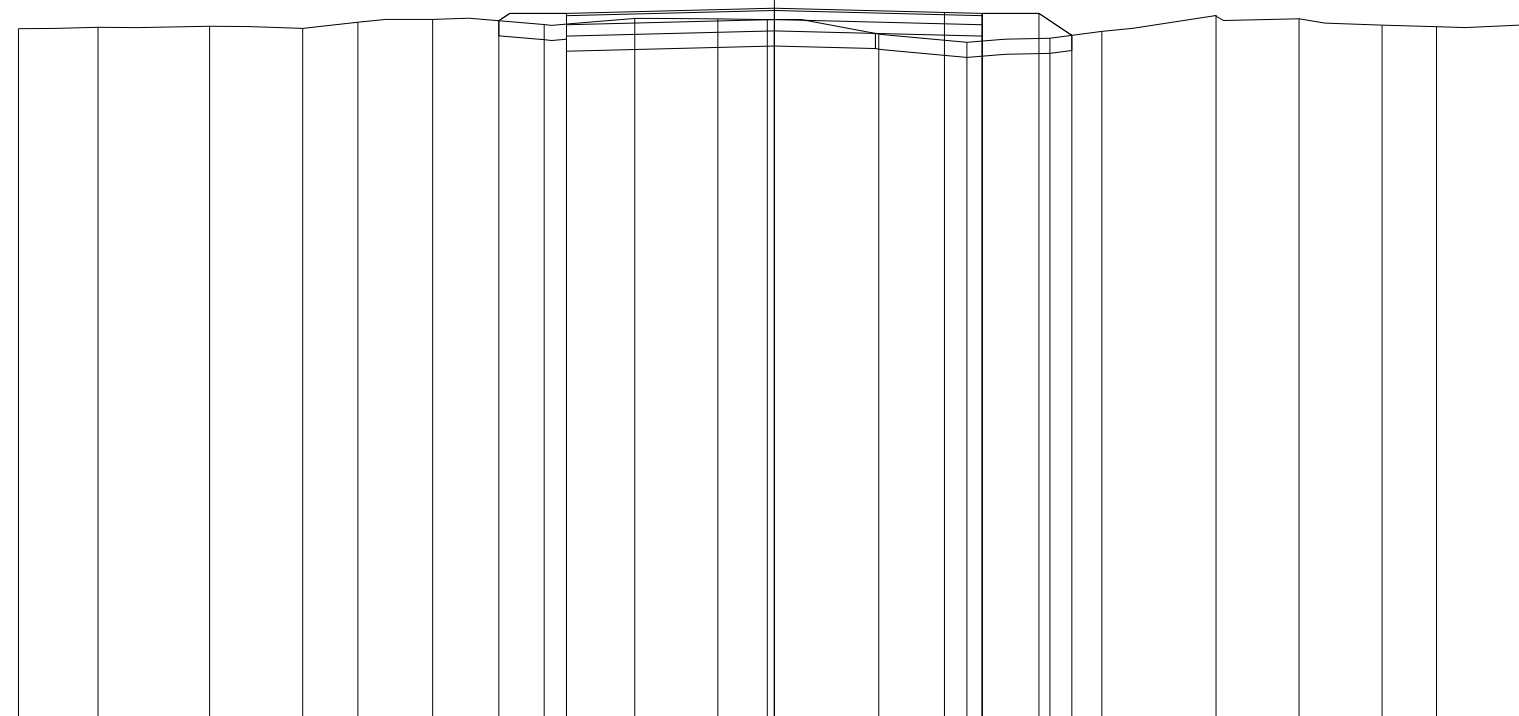

96

100 100

QUOTE TERRENO	105.19	105.21	105.22	105.19	105.28	105.31	105.25	105.33	105.32	105.31	105.12	105.01	105.06	105.15	105.36	105.32	105.24	105.22	105.24
PARZIALI TERRENO	1.05	1.48	1.23	0.73	0.99	1.47	1.20	1.10	0.66	1.47	1.17	1.10	0.68	1.51	1.10	1.10	0.72	1.24	
PROGRESSIVE TERRENO	-10.00	-8.95	-7.47	-6.24	-5.51	-4.52	-3.05	-1.85	-0.75	-0.09	1.38	2.55	3.65	4.33	5.84	6.94	8.04	8.76	10.00
QUOTE USURA							105.39			105.46		105.40	105.39						
PARZIALI USURA							2.75			2.25		0.50							
QUOTE RILEVATO							105.30	105.09	105.39	105.16		105.39	105.09	105.39	105.10				
PARZIALI RILEVATO							0.90	2.75		2.75		0.75	0.44						
PROGRESSIVE RILEVATO							-3.65	-2.75	-2.75	0.00		2.75	2.75	3.50	3.94				

PROFILO C_69

SEZIONE C69_16

PROGRESSIVA 750.00

RILEVATO	
A1	0.31 m ²
A2	0.06 m ²
A3	0.26 m ²
Totale:	0.63 m ²
STERRO	
B1	0.06 m ²
FONDAZIONE - MISTO CEMENTATO	
C1	0.84 m ²
BONIFICA IN TRINCEA	
F1	0.53 m ²
STRATO BITUMINOSO - USURA	
a1	5.50 m
STRATO BITUMINOSO - BASE-BINDER	
b1	5.50 m
SCOTICO	
c1	2.27 m
c2	2.49 m
c3	1.69 m
Totale:	6.45 m
VEGETALE mq	
v1	1.40 m
v2	1.17 m
Totale:	2.57 m

95



100
100


QUOTE TERRENO	105.26	105.26	105.23	105.15	104.98	105.05	105.19	105.16	105.14	105.25	105.27	105.21	105.16	105.27	105.21	105.11	105.14	105.19	105.24	105.26
PARZIALI TERRENO	0.70	1.47	1.25	1.12	0.94	1.30	1.03	0.62	1.25	1.15	0.83	1.19	1.50	1.58	0.98	0.71	0.81	1.25	0.32	
PROGRESSIVE TERRENO	-10.00	-9.30	-7.83	-6.58	-5.46	-4.52	-3.22	-2.19	-1.57	-0.32	0.83	1.66	2.85	4.35	5.93	6.91	7.62	8.43	9.68	10.00
QUOTE USURA							105.47			105.54			105.48	105.47						
PARZIALI USURA								2.75			2.25		0.50							
QUOTE RILEVATO							105.11	105.47	105.17	105.47		105.24	105.47	105.17	105.47	105.24				
PARZIALI RILEVATO							0.54	0.75		2.75		2.75		0.75	0.35					
PROGRESSIVE RILEVATO							-4.04	-3.50	-2.75	-2.75		0.00		2.75	2.75	3.50	3.85			

PROFILO C_69

SEZIONE C69_17

PROGRESSIVA 800.00

RILEVATO
 A1 0.19 m²
 A2 0.03 m²
 Totale: 0.22 m²
 STERRO
 B1 0.85 m²
 FONDAZIONE - MISTO CEMENTATO
 C1 0.82 m²
 BONIFICA IN TRINCEA
 F1 1.10 m²
 STRATO BITUMINOSO - USURA
 a1 5.50 m
 STRATO BITUMINOSO - BASE-BINDER
 b1 5.50 m
 SCOTICO
 c1 1.19 m
 c2 1.42 m
 Totale: 2.61 m
 VEGETALE mq
 v1 1.07 m
 v2 0.80 m
 Totale: 1.87 m

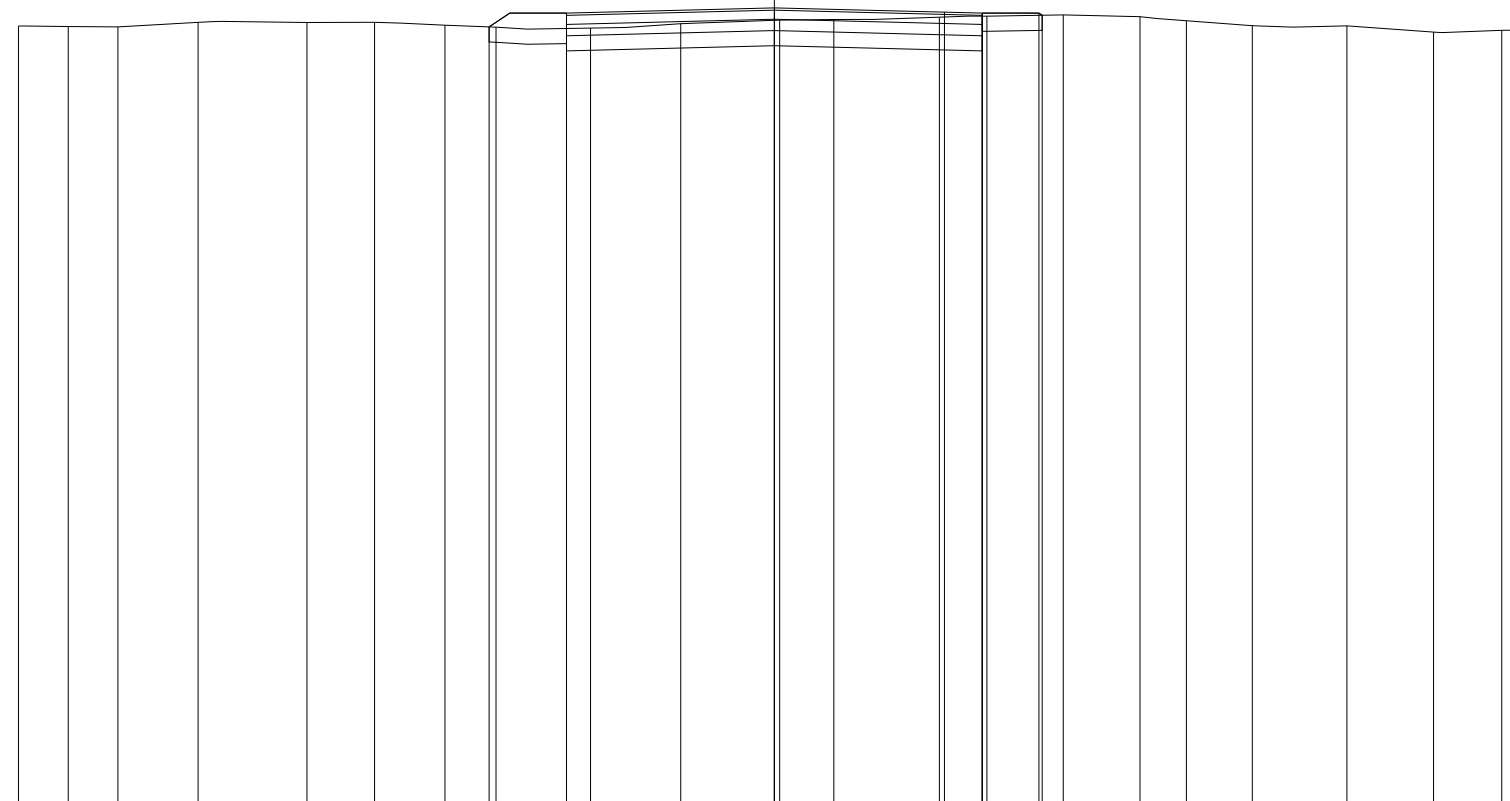

95

100
100

QUOTE TERRENO	105.35	105.34	105.34	105.40	105.40	105.40	105.36	105.33	105.32	105.38	105.43	105.44	105.47	105.48	105.50	105.47	105.42	105.35	105.35	105.27	105.29	105.30
PARZIALI TERRENO	0.66	0.66	1.06	1.44	0.89	0.93	0.68	1.25	1.19	1.31	0.72	1.39	0.63	1.01	1.02	0.61	0.87	1.25	1.15	0.90	0.38	
PROGRESSIVE TERRENO	-10.00	-9.34	-8.68	-7.62	-6.18	-5.29	-4.36	-3.68	-2.43	-1.24	0.07	0.79	2.18	2.81	3.82	4.84	5.45	6.32	7.57	8.72	9.62	10.00
QUOTE USURA									105.52		105.59		105.53	105.52								
PARZIALI USURA									2.75		2.25		0.50									
QUOTE RILEVATO							105.34	105.22	105.52		105.29		105.52	105.22	105.52	105.49						
PARZIALI RILEVATO							1.02		2.75		2.75		2.75		0.75	0.04						
PROGRESSIVE RILEVATO							-3.77	-2.75	-2.75		0.00		2.75	2.75	3.50	3.54						

PROFILO C_69

SEZIONE C69_18

PROGRESSIVA 850.00

RILEVATO
 A1 0.15 m²
 A2 0.11 m²
 Totale: 0.26 m²
 STERRO
 B1 0.55 m²
 FONDAZIONE - MISTO CEMENTATO
 C1 0.82 m²
 BONIFICA IN TRINCEA
 F1 1.10 m²
 STRATO BITUMINOSO - USURA
 a1 5.50 m
 STRATO BITUMINOSO - BASE-BINDER
 b1 5.50 m
 SCOTICO
 c1 1.31 m
 c2 1.37 m
 Totale: 2.68 m
 VEGETALE mq
 v1 1.02 m
 v2 0.94 m
 Totale: 1.96 m

95

100 100


QUOTE TERRENO	104.94	104.96	104.92	104.91	104.98	105.03	105.07	105.01	105.00	105.00	105.02	105.02	105.02	105.05	105.09	105.09	105.15	105.28	105.28	105.25	105.24
PARZIALI TERRENO	0.62	1.09	0.93	0.84	0.73	1.25	1.23	1.27	0.76	1.29	0.73	0.97	1.06	1.45	1.25	1.08	1.42	0.87	0.98	0.18	0.18
PROGRESSIVE TERRENO	-10.00	-9.38	-8.29	-7.36	-6.52	-5.79	-4.54	-3.31	-2.04	-1.28	0.01	0.74	1.71	2.77	4.22	5.47	6.55	7.97	8.84	9.82	10.00
QUOTE USURA								105.18			105.25			105.20	105.18						
PARZIALI USURA									2.75			2.25		0.50							
QUOTE RILEVATO							105.03	104.88	105.18		104.95			105.18	104.88	105.18	105.07				
PARZIALI RILEVATO							0.98		2.75			2.75		0.75		0.16					
PROGRESSIVE RILEVATO							-3.73	-2.75	-2.75		0.00			2.75	2.75	3.50	3.66				

PROFILO C_69

SEZIONE C69_19

PROGRESSIVA 900.00

- RILEVATO
- A1 0.04 m²
 - STERRO
 - B1 1.42 m²
 - FONDAZIONE - MISTO CEMENTATO
 - C1 0.82 m²
 - BONIFICA IN TRINCEA
 - F1 1.10 m²
 - F2 0.15 m²
 - Totale: 1.25 m²
 - STRATO BITUMINOSO - USURA
 - a1 5.50 m
 - STRATO BITUMINOSO - BASE-BINDER
 - b1 5.50 m
 - SCOTICO
 - c1 1.22 m
 - VEGETALE mq
 - v1 0.84 m
 - v2 0.78 m
 - Totale: 1.62 m

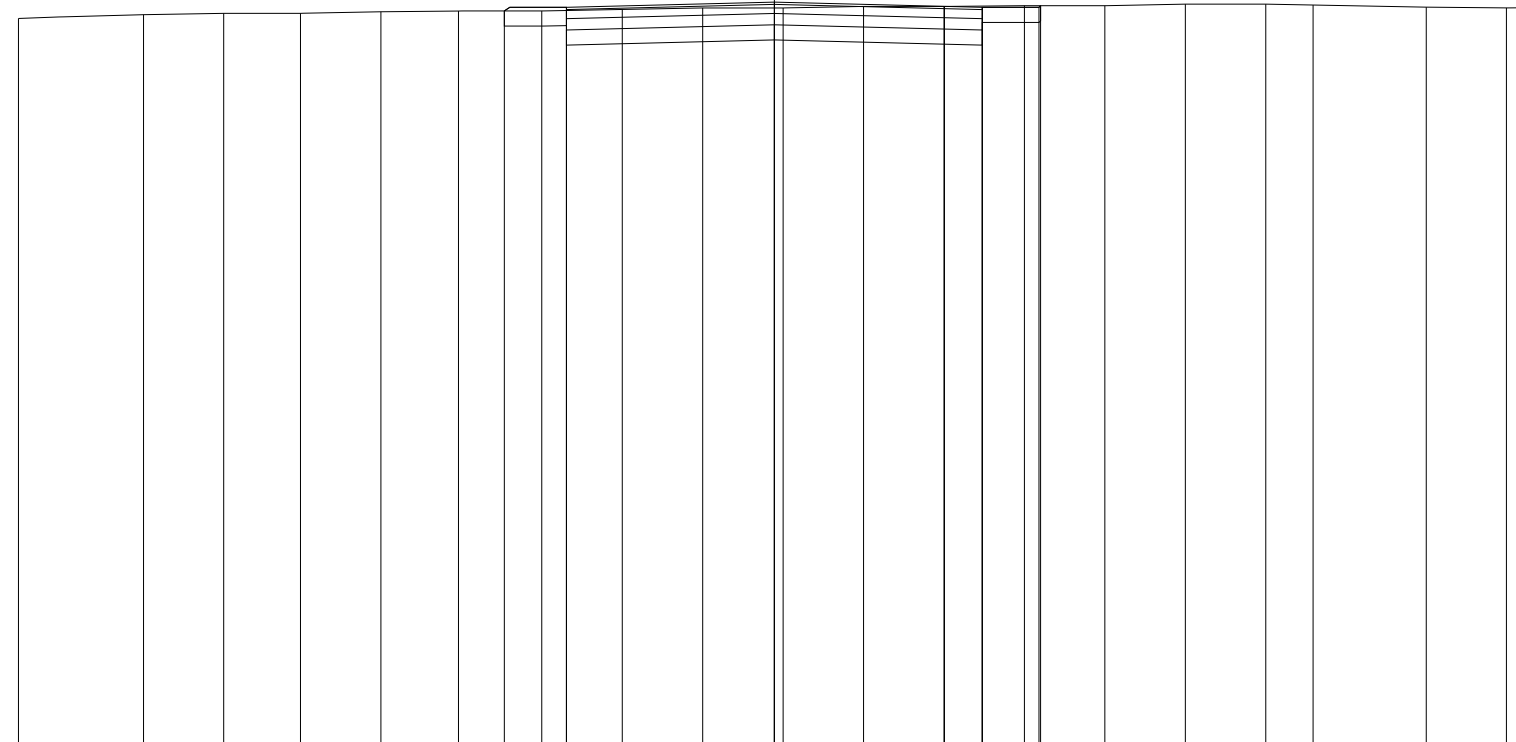

95

100

100

QUOTE TERRENO	104.67	104.72	104.74	104.74	104.76	104.77	104.77	104.79	104.81	104.81	104.83	104.83	104.84	104.84	104.86	104.86	104.85	104.82	104.81	104.81
PARZIALI TERRENO		1.65	1.07	1.01	1.06	1.03	1.10	1.07	1.06	1.07	1.06	1.06	1.07	1.06	1.07	1.06	0.63	1.49	1.06	0.32
PROGRESSIVE TERRENO	-10.00	-8.35	-7.28	-6.27	-5.21	-4.18	-3.08	-2.01	-0.95	0.12	1.18	2.24	3.31	4.37	5.44	6.50	7.13	8.62	9.68	10.00
QUOTE USURA							104.82			104.89		104.83	104.82							
PARZIALI USURA								2.75		2.25		0.50								
QUOTE RILEVATO						104.77	104.52	104.82		104.59		104.82	104.52	104.82	104.84					
PARZIALI RILEVATO						0.82			2.75		2.75		0.75	0.02						
PROGRESSIVE RILEVATO						-3.57	-2.75	-2.75		0.00		2.75	2.75	3.50	3.52					

PROFILO C_69


SEZIONE C69_20

PROGRESSIVA 950.00

RILEVATO
 A1 0.26 m²
 A2 0.05 m²
 A3 0.20 m²
 Totale: 0.51 m²
 STERRO
 B1 0.02 m²
 B2 0.08 m²
 Totale: 0.10 m²
 FONDAZIONE - MISTO CEMENTATO
 C1 0.82 m²
 BONIFICA IN TRINCEA
 F1 0.24 m²
 F2 0.29 m²
 Totale: 0.53 m²
 STRATO BITUMINOSO - USURA
 a1 5.50 m
 STRATO BITUMINOSO - BASE-BINDER
 b1 5.50 m
 SCOTICO
 c1 1.52 m
 c2 3.24 m
 c3 1.57 m
 Totale: 6.33 m
 VEGETALE mq
 v1 1.25 m
 v2 1.19 m
 Totale: 2.44 m

94

100 100

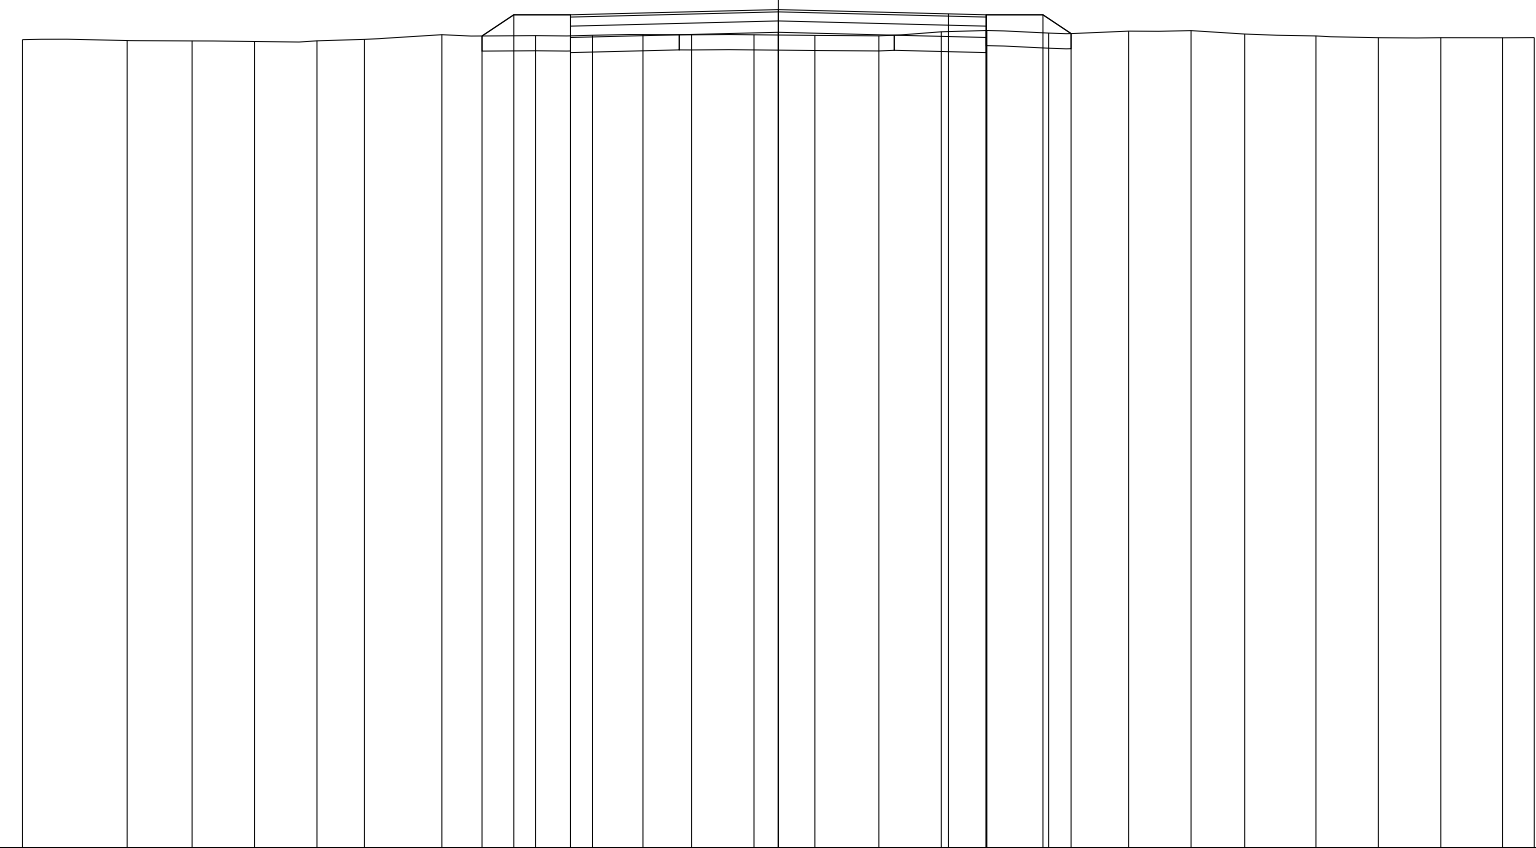

QUOTE TERRENO	104.69	104.67	104.67	104.66	104.67	104.69	104.75	104.74	104.74	104.75	104.75	104.75	104.74	104.74	104.79	104.81	104.77	104.80	104.80	104.76	104.73	104.71	104.71	104.71	104.71	104.71
PARZIALI TERRENO		1.39	0.85	0.83	0.83	0.62	1.03	1.24	0.75	0.67	0.64	0.83	0.80	0.85	0.83	0.60	0.82	1.05	0.83	0.71	0.94	0.83	0.82	0.82	0.42	
PROGRESSIVE TERRENO	-10.00	-8.61	-7.76	-6.93	-6.10	-5.48	-4.45	-3.21	-2.46	-1.79	-1.15	-0.32	0.48	1.33	2.16	2.76	3.58	4.63	5.46	6.17	7.11	7.94	8.76	9.58	10.00	
QUOTE USURA								105.01				105.08			105.03	105.01										
PARZIALI USURA										2.75			2.25		0.50											
QUOTE RILEVATO								104.73	105.01	104.71	105.01		104.78		105.01	104.71	105.01	104.77								
PARZIALI RILEVATO								0.42	0.75		2.75		2.75		0.75	0.37										
PROGRESSIVE RILEVATO								-3.92	-3.50	-2.75	-2.75		0.00		2.75	2.75	3.50	3.87								

