

**CORRIDOIO PLURIMODALE ADRIATICO  
ITINERARIO MAGLIE - SANTA MARIA DI LEUCA**

**S.S. N° 275 "DI S. MARIA DI LEUCA"**

**LAVORI DI AMMODERNAMENTO E ADEGUAMENTO ALLA SEZ. B DEL D.M. 5.11.2001**

S.S. 16 dal km 981+700 al km 985+386 - S.S. 275 dal Km 0+000 al km 37+000

**1° Lotto: Dal Km 0+000 di prog. al Km 23+300 di prog.**

**PROGETTO DEFINITIVO**

COD. BA283

**PROGETTAZIONE:** ANAS - COORDINAMENTO TERRITORIALE ADRIATICA

**I PROGETTISTI**

Ing. Alberto SANCHIRICO - Progettista e Coordinatore  
Ing. Simona MASCIULLO - Progettista

**COLLABORATORI**

Geom. Andrea DELL'ANNA  
Geom. Massimo MARTANO  
Geom. Giuseppe CALO'

**IL GEOLOGO**

Dott. Pasquale SCORCIA

**IL COORDINATORE DELLA SICUREZZA IN FASE DI PROGETTAZIONE**

Ing. Alberto SANCHIRICO

**IL RESPONSABILE DEL PROCEDIMENTO**

Ing. Gianfranco PAGLIALUNGA

**RESPONSABILE PROJECT MANAGEMENT PUGLIA**

Ing. Nicola MARZI

**ATTIVITA' DI SUPPORTO**



Via Amendola 172/c - BARI  
Direttore Tecnico  
Prof. Ing. Matteo Ranieri

- Particolari Costruttivi e Decorativi  
- Computi Metrici

**PROGETTO STRADALE  
COMPLANARE N.72  
SEZIONI TRASVERSALI**

**CODICE PROGETTO**

PROGETTO      LIV. PROG.      N. PROG.

L0503A    D    1701

**NOME FILE**

S00\_PS01-81\_TRA\_SZ01\_A.dwg

CODICE ELAB. S00PS72TRASZ01

**REVISIONE**

**SCALA:**


A

1:200

REV.	DESCRIZIONE	DATA	REDATTO	VERIFICATO	APPROVATO
A	REVISIONE DEL PROGETTO DEFINITIVO	Giugno 2018			

PROFILO C\_72  
 SEZIONE C72\_1  
 PROGRESSIVA 0.00

STERRO  
 B1 2.69 m<sup>2</sup>  
 FONDAZIONE - MISTO CEMENTATO  
 C1 1.71 m<sup>2</sup>  
 TERRENO VEGETALE Sp. 20 cm  
 V1 0.47 m<sup>2</sup>  
 STRATO BITUMINOSO - USURA  
 a1 10.50 m  
 STRATO BITUMINOSO - BASE-BINDER  
 b1 10.50 m

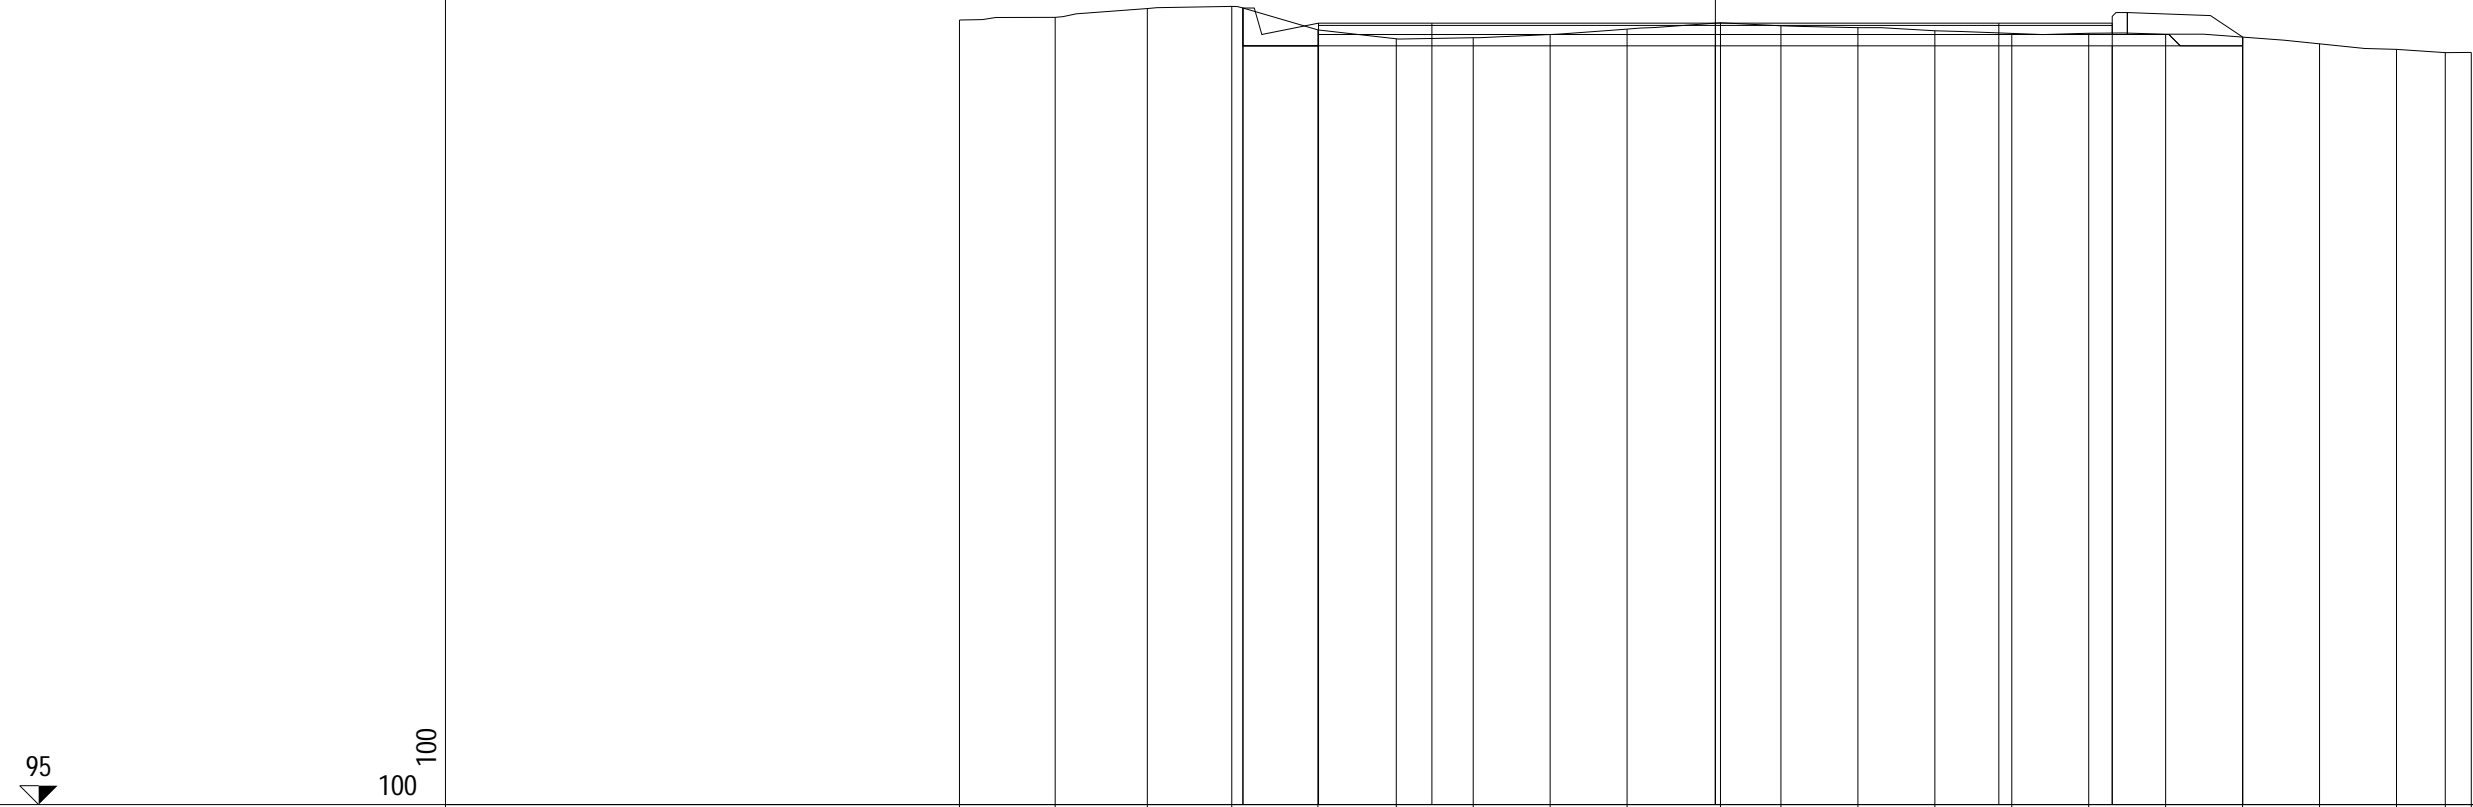

QUOTE TERRENO	105.38	105.41	105.53	105.56	105.25	105.13	105.14	105.18	105.26	105.34	105.30	105.28	105.23	105.20	105.20	105.19	105.15	105.06	104.99	104.94	104.95
PARZIALI TERRENO		1.27	1.22	1.11	1.14	1.04	1.02	1.01	1.02	1.24	0.80	1.02	1.01	1.02	1.02	1.02	1.01	1.02	1.02	0.65	0.34
PROGRESSIVE TERRENO	-10.00	-8.73	-7.51	-6.40	-5.26	-4.22	-3.20	-2.19	-1.17	0.07	0.87	1.89	2.90	3.92	4.94	5.96	6.97	7.99	9.01	9.66	10.00
QUOTE USURA					105.33		105.33			105.33				105.33		105.33					
PARZIALI USURA						1.50		3.75				3.75			1.50						
QUOTE RILEVATO				105.03	105.03					105.03					105.03		105.03	105.15			
PARZIALI RILEVATO					1.00			5.25					5.25			1.72		0.01			
PROGRESSIVE RILEVATO				-6.25	-5.25					0.00					5.25		6.97	6.98			

PROFILO C\_72

SEZIONE C72\_2


PROGRESSIVA 50.00

STERRO  
 B1 3.46 m<sup>2</sup>  
 FONDAZIONE - MISTO CEMENTATO  
 C1 1.69 m<sup>2</sup>  
 TERRENO VEGETALE Sp. 20 cm  
 V1 0.45 m<sup>2</sup>  
 STRATO BITUMINOSO - USURA  
 a1 10.50 m  
 STRATO BITUMINOSO - BASE-BINDER  
 b1 10.50 m

95



100  
100

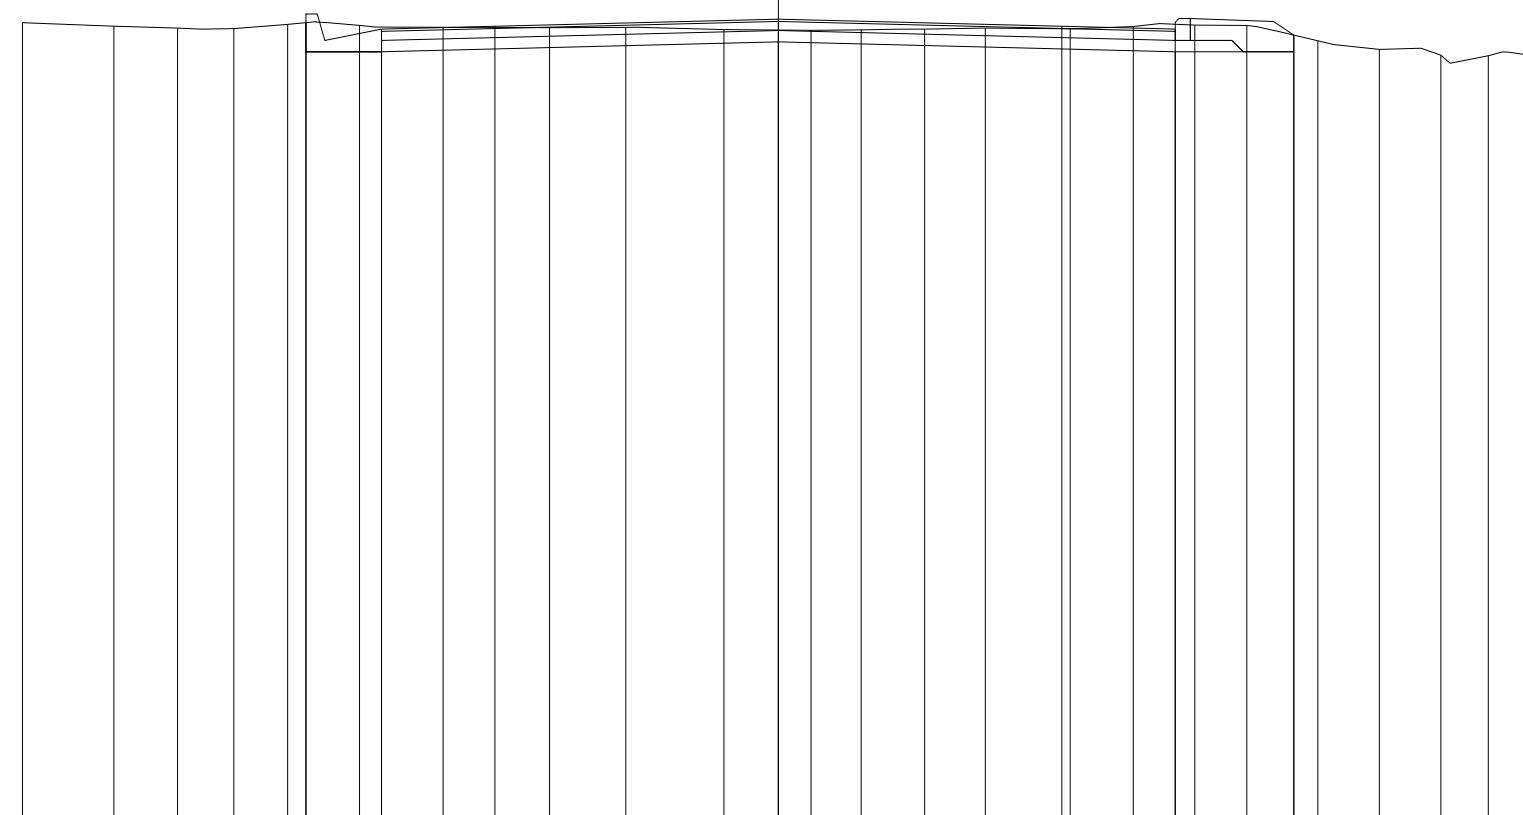

QUOTE TERRENO	105.58	105.53	105.51	105.50	105.56	105.54	105.52	105.51	105.52	105.49	105.48	105.48	105.49	105.51	105.50	105.53	105.55	105.54	105.34	105.23	105.15	105.14	105.14
PARZIALI TERRENO		1.21	0.84	0.75	0.71	0.95	1.10	1.41	1.01	1.30	1.15	0.67	0.84	0.80	1.12	0.84	0.81	0.69	0.94	0.81	0.81	0.63	0.61
PROGRESSIVE TERRENO	-10.00	-8.79	-7.95	-7.20	-6.49	-5.54	-4.44	-3.03	-2.02	-0.72	0.43	1.10	1.94	2.74	3.86	4.70	5.51	6.20	7.14	7.95	8.76	9.39	10.00
QUOTE USURA						105.49	105.53			105.63					105.53	105.49							
PARZIALI USURA						1.50		3.75		3.75			3.75		1.50								
QUOTE RILEVATO					105.19	105.58	105.19			105.33					105.19	105.42	105.19						
PARZIALI RILEVATO					1.00		5.25		5.25				5.25		1.57								
PROGRESSIVE RILEVATO					-6.25	-6.25	-5.25		0.00						5.25	6.82	6.82						

PROFILO C\_72


SEZIONE C72\_3

PROGRESSIVA 121.29

STERRO  
 B1 3.86 m<sup>2</sup>  
 FONDAZIONE - MISTO CEMENTATO  
 C1 1.70 m<sup>2</sup>  
 TERRENO VEGETALE Sp. 20 cm  
 V1 0.53 m<sup>2</sup>  
 STRATO BITUMINOSO - USURA  
 a1 10.50 m  
 STRATO BITUMINOSO - BASE-BINDER  
 b1 10.50 m

95

100 100

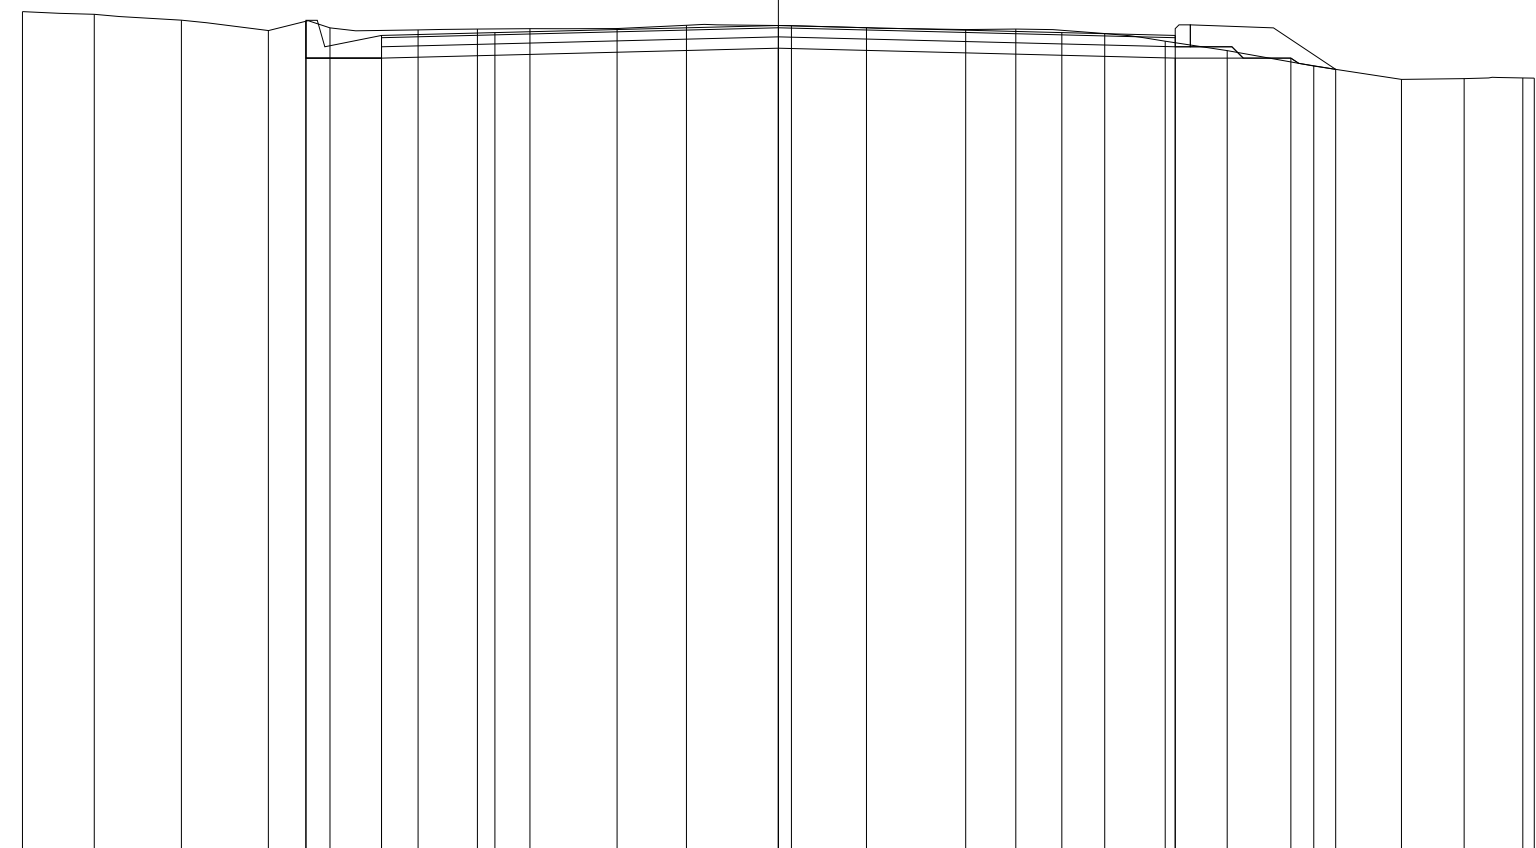

QUOTE TERRENO		106.08	106.05	105.97	105.83	105.87	105.84	105.85	105.86	105.86	105.90	105.90	105.87	105.85	105.85	105.79	105.69	105.57	105.36	105.19	105.20	105.21	105.20
PARZIALI TERRENO		0.95	1.15	1.15	0.82	1.16	0.79	0.69	1.16	0.91	1.39	1.00	1.31	0.66	1.18	0.80	0.82	1.14	1.16	0.83	0.78	0.15	0.15
PROGRESSIVE TERRENO		-10.00	-9.05	-7.90	-6.75	-5.93	-4.77	-3.98	-3.29	-2.13	-1.22	0.17	1.17	2.48	3.14	4.32	5.12	5.94	7.08	8.24	9.07	9.85	10.00
QUOTE USURA						105.77		105.81			105.90				105.81		105.77						
PARZIALI USURA						1.50		3.75			3.75		3.75		1.50								
QUOTE RILEVATO					105.47	105.96	105.47				105.60						105.47		105.47	105.32			
PARZIALI RILEVATO					1.00			5.25			5.25			5.25		1.53		0.59					
PROGRESSIVE RILEVATO					-6.25	-6.25	-5.25				0.00						5.25		6.78	7.37			