

**CORRIDOIO PLURIMODALE ADRIATICO  
ITINERARIO MAGLIE - SANTA MARIA DI LEUCA**

**S.S. N° 275 "DI S. MARIA DI LEUCA"**

**LAVORI DI AMMODERNAMENTO E ADEGUAMENTO ALLA SEZ. B DEL D.M. 5.11.2001**

S.S. 16 dal km 981+700 al km 985+386 - S.S. 275 dal Km 0+000 al km 37+000

**1° Lotto: Dal Km 0+000 di prog. al Km 23+300 di prog.**

**PROGETTO DEFINITIVO**

COD. BA283

**PROGETTAZIONE: ANAS - COORDINAMENTO TERRITORIALE ADRIATICA**

**I PROGETTISTI**

Ing. Alberto SANCHIRICO – Progettista e Coordinatore  
Ing. Simona MASCIULLO – Progettista

**COLLABORATORI**

Geom. Andrea DELL'ANNA  
Geom. Massimo MARTANO  
Geom. Giuseppe CALO'

**IL GEOLOGO**

Dott. Pasquale SCORCIA

**IL COORDINATORE DELLA SICUREZZA IN FASE DI PROGETTAZIONE**

Ing. Alberto SANCHIRICO

**IL RESPONSABILE DEL PROCEDIMENTO**

Ing. Gianfranco PAGLIALUNGA

**RESPONSABILE PROJECT MANAGEMENT PUGLIA**

Ing. Nicola MARZI

**ATTIVITA' DI SUPPORTO**



Via Amendola 172/c - BARI  
Direttore Tecnico  
Prof. Ing. Matteo Ranieri

– Particolari Costruttivi e Decorativi  
– Computi Metrici

**PROGETTO STRADALE**

**COMPLANARE N.72**

**SEZIONI TRASVERSALI – ROTATORIA PIP NORD**

**CODICE PROGETTO**

PROGETTO      LIV. PROG.      N. PROG.

L0503A    D    1701

**NOME FILE**

S00\_PS01-81\_TRA\_SZ01\_A.dwg

CODICE  
ELAB.

S00PS72TRASZ02

**REVISIONE**

**SCALA:**

A

1:200

A

REVISIONE DEL PROGETTO DEFINITIVO

Giugno 2018

REV.

DESCRIZIONE

DATA

REDATTO

VERIFICATO

APPROVATO

PROFILO ROT\_PIP\_NORD


SEZIONE RotN\_1

PROGRESSIVA 0.00

RILEVATO  
 A1 5.79 m<sup>2</sup>  
 FONDAZIONE - MISTO CEMENTATO  
 C1 1.51 m<sup>2</sup>  
 STRATO BITUMINOSO - USURA  
 a1 9.00 m  
 STRATO BITUMINOSO - BASE-BINDER  
 b1 9.00 m  
 SCOTICO  
 c1 12.21 m

95

100 100

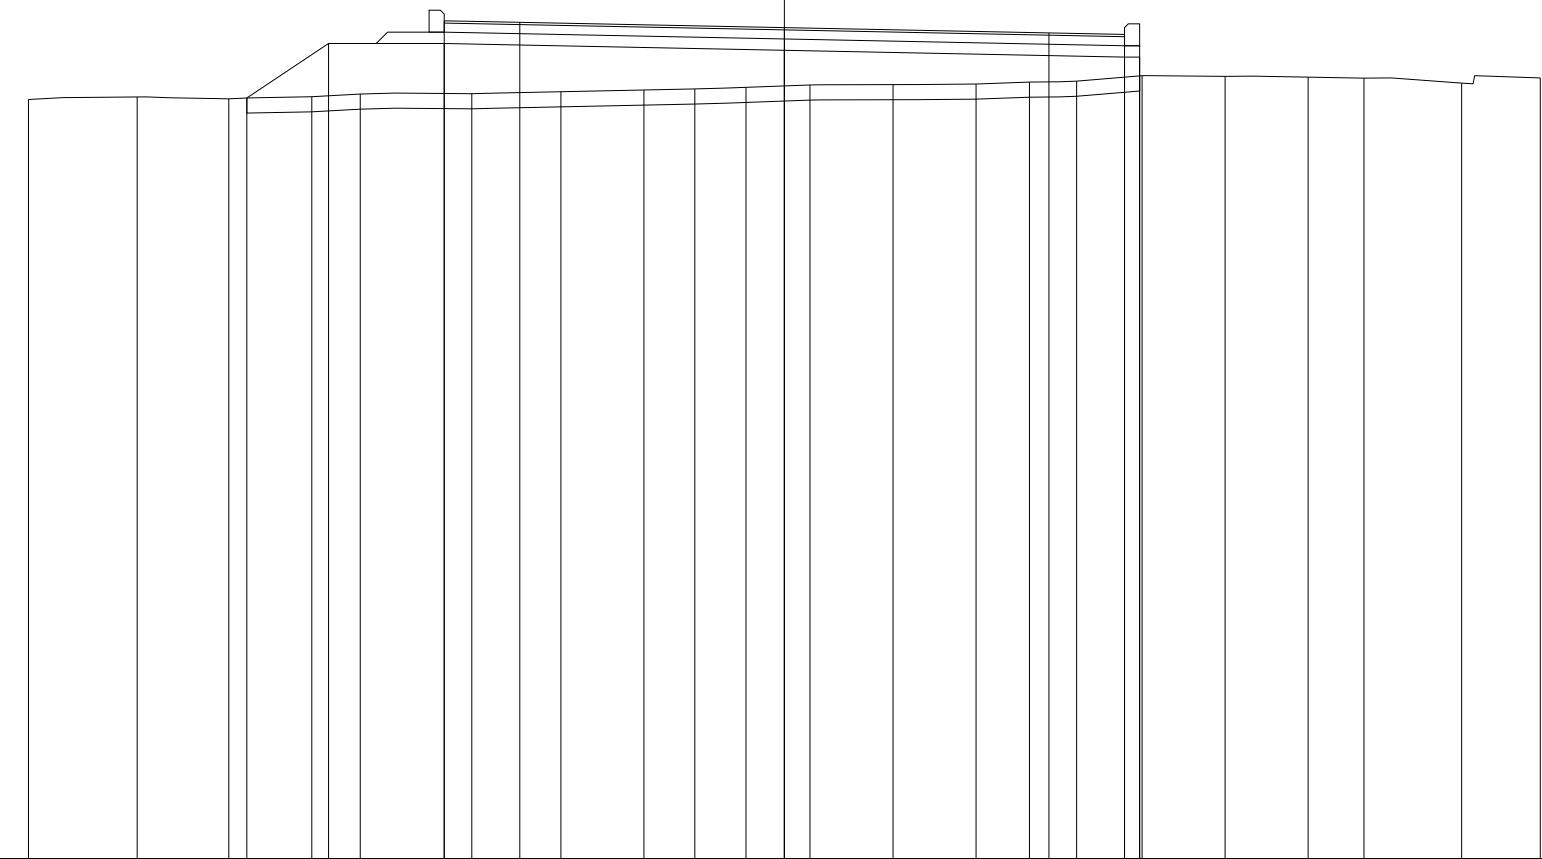

QUOTE TERRENO	105.04	105.07	105.05	105.08	105.11	105.12	105.14	105.17	105.18	105.20	105.23	105.24	105.24	105.27	105.28	105.35	105.35	105.33	105.32	105.26	105.32
PARZIALI TERRENO	1.44	1.21	1.10	0.64	1.47	1.18	1.10	0.68	0.67	0.85	1.10	1.10	0.70	0.63	0.86	1.10	1.10	0.74	1.29	1.04	
PROGRESSIVE TERRENO	-10.00	-8.56	-7.35	-6.25	-5.61	-4.14	-2.96	-1.86	-1.18	-0.51	0.34	1.44	2.54	3.24	3.87	4.73	5.83	6.93	7.67	8.96	10.00
QUOTE USURA						106.08	106.06				105.99				105.92	105.90					
PARZIALI USURA						1.00		3.50				3.50			1.00						
QUOTE RILEVATO			105.06	105.78	105.78					105.69						105.60	105.35	105.60			
PARZIALI RILEVATO			1.08	1.53				4.50				4.50				0.20					
PROGRESSIVE RILEVATO			-7.11	-6.03	-4.50					0.00						4.50	4.70	4.70			

PROFILO ROT\_PIP\_NORD

SEZIONE RotN\_2

PROGRESSIVA 10.00

RILEVATO  
 A1 6.28 m<sup>2</sup>  
 FONDAZIONE - MISTO CEMENTATO  
 C1 1.60 m<sup>2</sup>  
 TERRENO VEGETALE Sp. 20 cm  
 V1 0.62 m<sup>2</sup>  
 STRATO BITUMINOSO - USURA  
 a1 9.00 m  
 STRATO BITUMINOSO - BASE-BINDER  
 b1 9.00 m  
 SCOTICO  
 c1 0.40 m  
 c2 14.06 m  
 Totale: 14.46 m



95

100 100


QUOTE TERRENO	105.14	105.10	105.07	105.06	105.06	105.07	105.09	105.11	105.16	105.26	105.29	105.22	105.18	105.17	105.20	105.23	105.27	105.27	105.29	105.26	105.25	105.23	105.24	105.18	105.17	105.18	
PARZIALI TERRENO	0.71	0.67	0.85	0.76	0.76	1.38	0.90	0.68	0.84	0.76	0.76	0.76	0.61	0.91	0.68	0.84	0.76	1.06	1.06	0.92	0.69	0.83	0.76	0.76	0.29		
PROGRESSIVE TERRENO	-10.00	-9.29	-8.62	-7.77	-7.01	-6.25	-4.87	-3.97	-3.29	-2.45	-1.69	-0.93	-0.17	0.44	1.35	2.03	2.87	3.63	4.69	5.75	6.67	7.36	8.19	8.95	9.71	10.00	
QUOTE USURA							106.08	106.06					105.99					105.92	105.90								
PARZIALI USURA							1.00			3.50					3.50			1.00									
QUOTE RILEVATO				105.06	105.78	105.78							105.69					105.60	105.60	105.25	105.24						
PARZIALI RILEVATO				1.08	1.53					4.50					4.50			1.53	0.52	0.38							
PROGRESSIVE RILEVATO				-7.11	-6.03	-4.50							0.00					4.50	6.03	6.55	6.93						

PROFILO ROT\_PIP\_NORD

SEZIONE RotN\_3

PROGRESSIVA 20.00

RILEVATO  
 A1 8.71 m<sup>2</sup>  
 FONDAZIONE - MISTO CEMENTATO  
 C1 1.60 m<sup>2</sup>  
 TERRENO VEGETALE Sp. 20 cm  
 V1 0.63 m<sup>2</sup>  
 STRATO BITUMINOSO - USURA  
 a1 9.00 m  
 STRATO BITUMINOSO - BASE-BINDER  
 b1 9.00 m  
 SCOTICO  
 c1 14.13 m

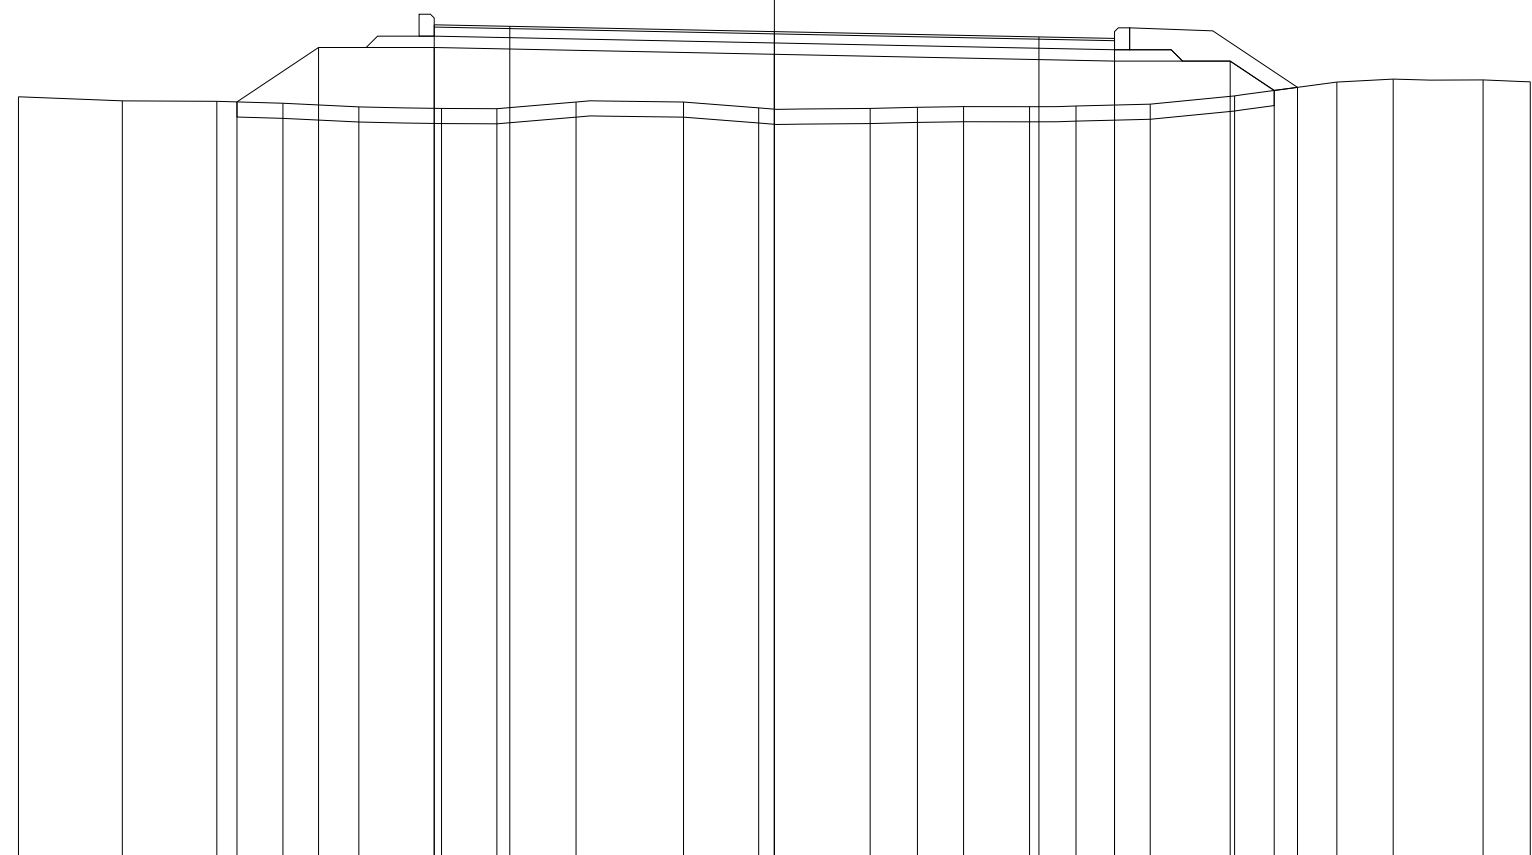

95



100  
100


QUOTE TERRENO		105.13	105.07	105.07	105.04	104.99	104.97	104.97	105.06	105.06	104.98	104.97	104.99	105.00	105.00	105.01	105.03	105.14	105.32	105.36	105.35	105.33
PARZIALI TERRENO			1.37	1.25	0.88	1.00	1.10	0.73	1.05	1.42	0.99	1.48	0.62	0.61	0.88	0.61	0.98	1.12	1.35	0.75	1.19	0.62
PROGRESSIVE TERRENO		-10.00	-8.63	-7.38	-6.50	-5.50	-4.40	-3.67	-2.62	-1.20	-0.21	1.27	1.89	2.50	3.38	3.99	4.97	6.09	7.44	8.19	9.38	10.00
QUOTE USURA							106.08	106.06			105.99				105.92	105.90						
PARZIALI USURA							1.00		3.50			3.50			1.00							
QUOTE RILEVATO				105.06	105.78	105.78					105.69					105.60		105.60	105.21	105.25		
PARZIALI RILEVATO				1.08	1.53				4.50				4.50			1.53		0.58	0.31			
PROGRESSIVE RILEVATO				-7.11	-6.03	-4.50				0.00					4.50		6.03	6.61	6.92			

PROFILO ROT\_PIP\_NORD

SEZIONE RotN\_4

PROGRESSIVA 30.00

RILEVATO  
 A1 8.86 m<sup>2</sup>  
 FONDAZIONE - MISTO CEMENTATO  
 C1 1.60 m<sup>2</sup>  
 TERRENO VEGETALE Sp. 20 cm  
 V1 0.74 m<sup>2</sup>  
 STRATO BITUMINOSO - USURA  
 a1 9.00 m  
 STRATO BITUMINOSO - BASE-BINDER  
 b1 9.00 m  
 SCOTICO  
 c1 14.54 m

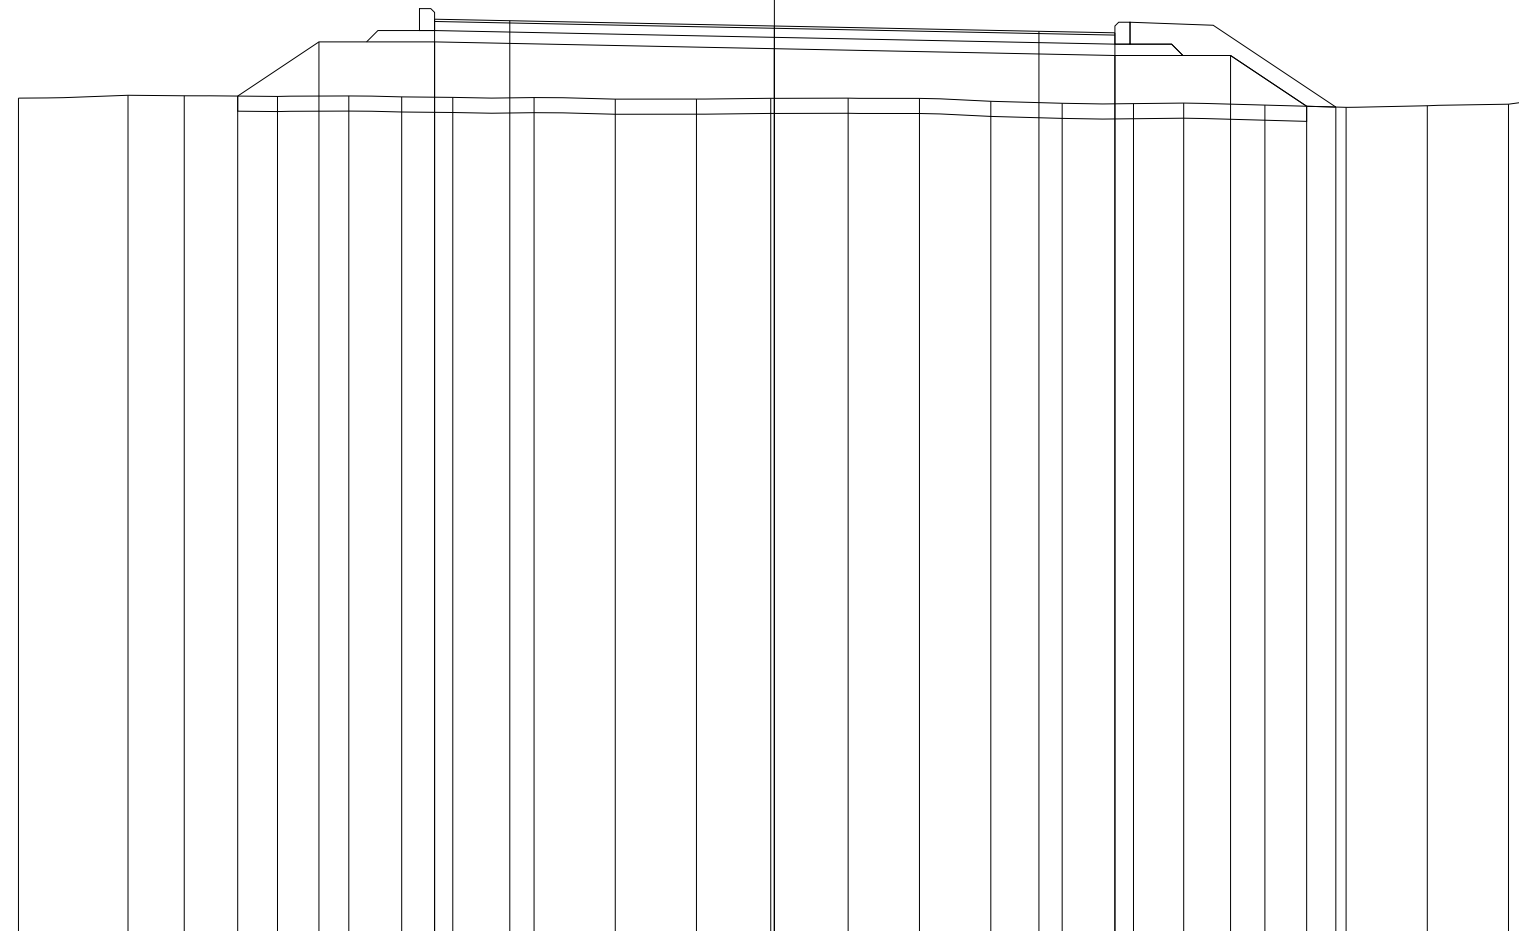

94

100 100


QUOTE TERRENO	105.04	105.07	105.07	105.06	105.06	105.05	105.05	105.04	105.02	105.02	105.03	105.04	105.03	104.99	104.97	104.96	104.97	104.94	104.91	104.94	104.96	105.00
PARZIALI TERRENO	1.45	0.74	1.24	0.94	0.70	0.68	1.07	1.08	1.07	0.98	1.03	0.94	0.94	0.95	0.94	0.67	1.07	1.07	1.08	1.07	0.29	
PROGRESSIVE TERRENO	-10.00	-8.55	-7.81	-6.57	-5.63	-4.93	-4.25	-3.18	-2.10	-1.03	-0.05	0.98	1.92	2.86	3.81	4.75	5.42	6.49	7.56	8.64	9.71	10.00
QUOTE USURA							106.08	106.06			105.99				105.92	105.90						
PARZIALI USURA							0.99		3.50			3.50			1.01							
QUOTE RILEVATO			105.06	105.78	105.78					105.69					105.60	105.60	104.93	104.92				
PARZIALI RILEVATO			1.08	1.53			4.49				4.51				1.53	1.00	0.39					
PROGRESSIVE RILEVATO			-7.10	-6.02	-4.49					0.00					4.51	6.04	7.04	7.43				

PROFILO ROT\_PIP\_NORD

SEZIONE RotN\_5

PROGRESSIVA 40.00

RILEVATO  
 A1 8.43 m<sup>2</sup>  
 FONDAZIONE - MISTO CEMENTATO  
 C1 1.60 m<sup>2</sup>  
 TERRENO VEGETALE Sp. 20 cm  
 V1 0.75 m<sup>2</sup>  
 STRATO BITUMINOSO - USURA  
 a1 9.00 m  
 STRATO BITUMINOSO - BASE-BINDER  
 b1 9.00 m  
 SCOTICO  
 c1 0.40 m  
 c2 14.46 m  
 Totale: 14.86 m

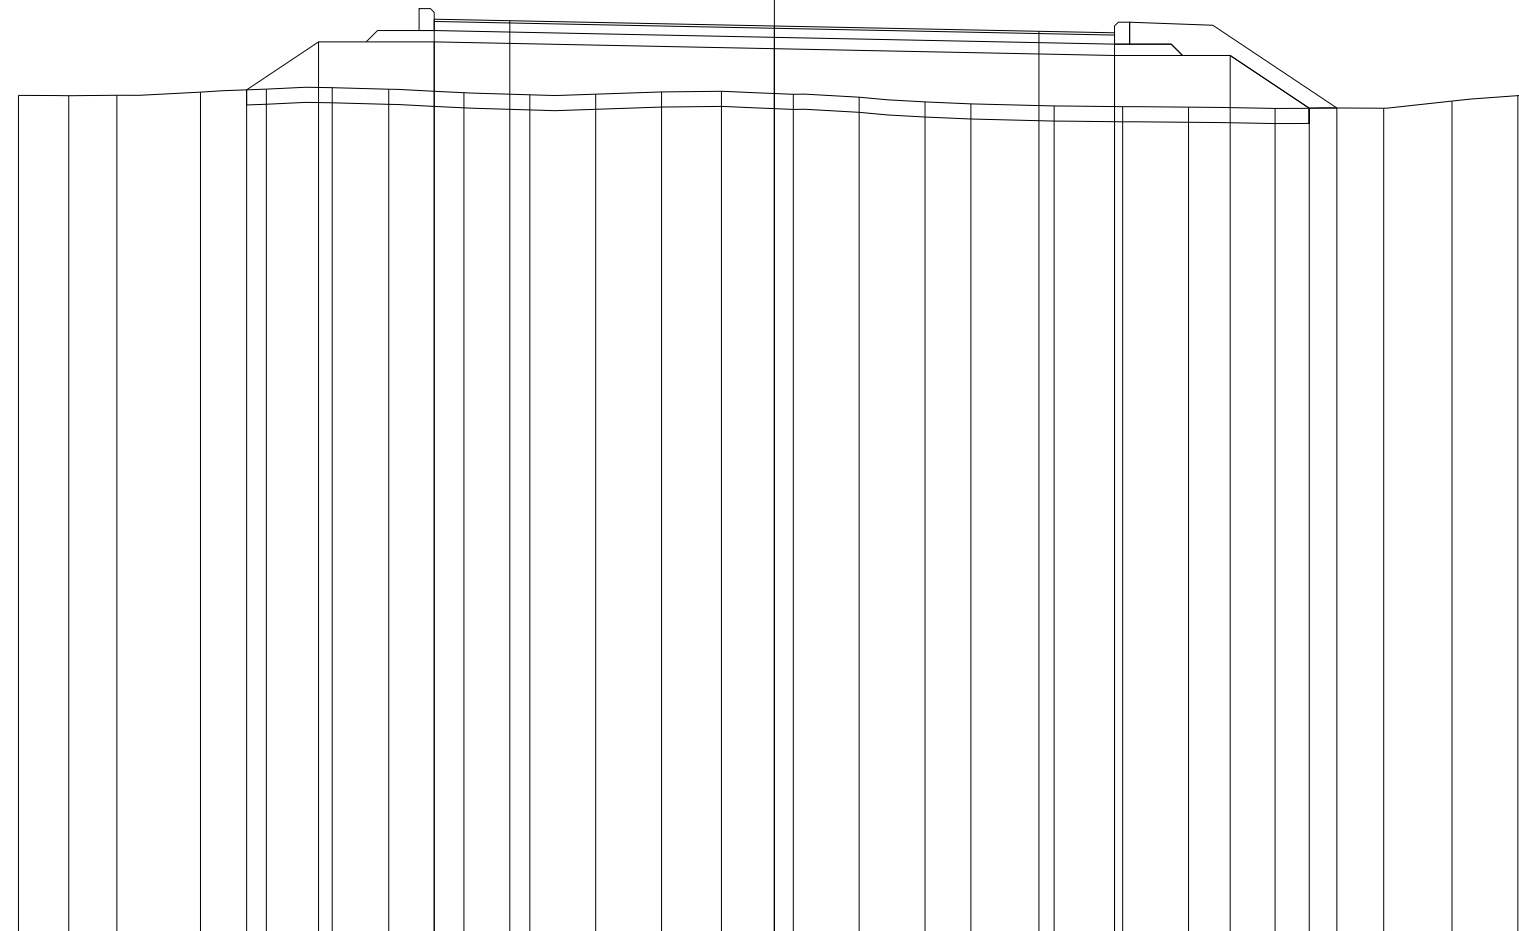

94

100 100

QUOTE TERRENO	105.07	105.07	105.07	105.12	105.16	105.17	105.15	105.11	105.08	105.09	105.12	105.13	105.09	105.05	104.99	104.96	104.93	104.92	104.92	104.90	104.90	105.00	105.07	105.09
PARZIALI TERRENO	0.67	0.63	1.11	0.87	0.87	0.75	0.99	0.87	0.88	0.87	0.79	0.95	0.87	0.87	0.61	1.10	0.91	0.87	1.14	1.44	0.90	0.88	0.16	
PROGRESSIVE TERRENO	-10.00	-9.33	-8.70	-7.59	-6.72	-5.85	-5.10	-4.11	-3.24	-2.36	-1.49	-0.70	0.25	1.12	1.99	2.60	3.70	4.61	5.48	6.62	8.06	8.96	9.84	10.00
QUOTE USURA								106.08	106.06				105.99				105.92	105.90						
PARZIALI USURA								1.00		3.50			3.50		3.50		1.00							
QUOTE RILEVATO				105.15	105.78	105.78						105.69					105.60	105.60	104.90	104.91				
PARZIALI RILEVATO				0.95	1.53					4.50			4.50		4.50		1.53	1.05	0.36					
PROGRESSIVE RILEVATO				-6.98	-6.03	-4.50						0.00					4.50	6.03	7.08	7.44				

PROFILO ROT\_PIP\_NORD

SEZIONE RotN\_6


PROGRESSIVA 53.40

RILEVATO  
 A1 5.80 m<sup>2</sup>  
 FONDAZIONE - MISTO CEMENTATO  
 C1 1.51 m<sup>2</sup>  
 STRATO BITUMINOSO - USURA  
 a1 9.00 m  
 STRATO BITUMINOSO - BASE-BINDER  
 b1 9.00 m  
 SCOTICO  
 c1 12.21 m

95



100  
100

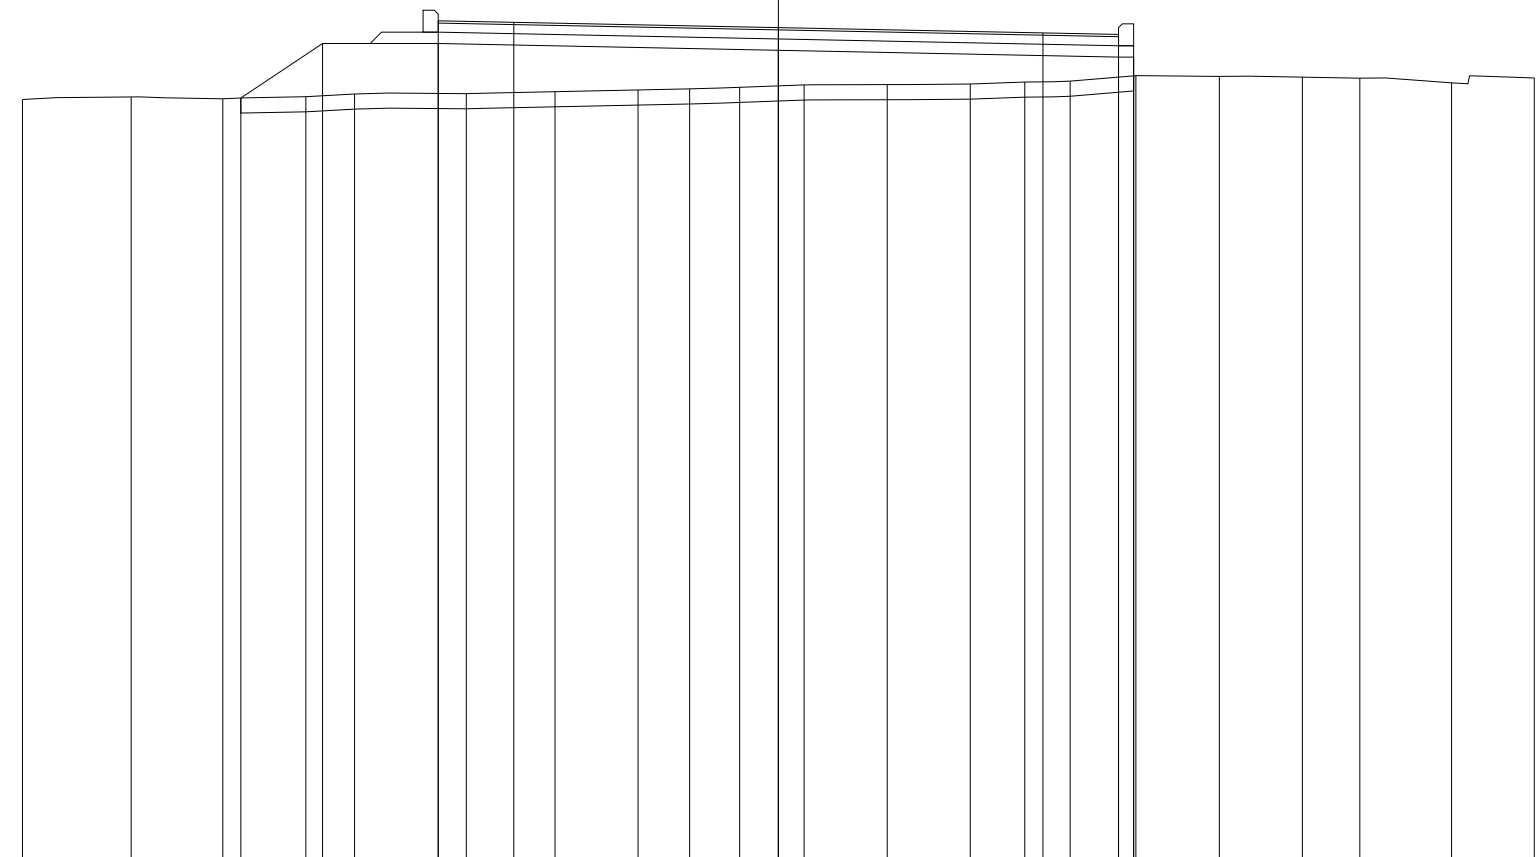

QUOTE TERRENO	105.04	105.07	105.05	105.08	105.11	105.12	105.14	105.17	105.18	105.20	105.23	105.24	105.24	105.27	105.28	105.35	105.34	105.33	105.32	105.26	105.32
PARZIALI TERRENO		1.44	1.21	1.10	0.64	1.48	1.18	1.09	0.69	0.66	0.85	1.10	1.10	0.72	0.60	0.87	1.10	1.10	0.76	1.22	1.09
PROGRESSIVE TERRENO	-10.00	-8.56	-7.35	-6.25	-5.61	-4.13	-2.95	-1.86	-1.17	-0.51	0.34	1.44	2.54	3.26	3.86	4.73	5.83	6.93	7.69	8.91	10.00
QUOTE USURA						106.08	106.06				105.99				105.92	105.90					
PARZIALI USURA						1.00		3.50			3.50				1.00						
QUOTE RILEVATO			105.06	105.78	105.78					105.69						105.60	105.35	105.60			
PARZIALI RILEVATO			1.08	1.53				4.50			4.50					0.20					
PROGRESSIVE RILEVATO			-7.11	-6.03	-4.50			0.00								4.50	4.70	4.70			