

**CORRIDOIO PLURIMODALE ADRIATICO
ITINERARIO MAGLIE - SANTA MARIA DI LEUCA**

S.S. N° 275 "DI S. MARIA DI LEUCA"

LAVORI DI AMMODERNAMENTO E ADEGUAMENTO ALLA SEZ. B DEL D.M. 5.11.2001

S.S. 16 dal km 981+700 al km 985+386 - S.S. 275 dal Km 0+000 al km 37+000

1° Lotto: Dal Km 0+000 di prog. al Km 23+300 di prog.

PROGETTO DEFINITIVO

COD. BA283

PROGETTAZIONE: ANAS - COORDINAMENTO TERRITORIALE ADRIATICA

I PROGETTISTI

Ing. Alberto SANCHIRICO - Progettista e Coordinatore
Ing. Simona MASCIULLO - Progettista

COLLABORATORI

Geom. Andrea DELL'ANNA
Geom. Massimo MARTANO
Geom. Giuseppe CALO'

IL GEOLOGO

Dott. Pasquale SCORCIA

IL COORDINATORE DELLA SICUREZZA IN FASE DI PROGETTAZIONE

Ing. Alberto SANCHIRICO

IL RESPONSABILE DEL PROCEDIMENTO

Ing. Gianfranco PAGLIALUNGA

RESPONSABILE PROJECT MANAGEMENT PUGLIA

Ing. Nicola MARZI

ATTIVITA' DI SUPPORTO



Via Amendola 172/c - BARI
Direttore Tecnico
Prof. Ing. Matteo Ranieri

- Particolari Costruttivi e Decorativi
- Computi Metrici

**PROGETTO STRADALE
COMPLANARE N.73
SEZIONI TRASVERSALI**

CODICE PROGETTO

PROGETTO LIV. PROG. N. PROG.

L0503A D 1701

NOME FILE

S00_PS01-81_TRA_SZ01_A.dwg

CODICE ELAB. S00PS73TRASZ01

REVISIONE

SCALA:

A

1:200

REV.	DESCRIZIONE	DATA	REDATTO	VERIFICATO	APPROVATO
A	REVISIONE DEL PROGETTO DEFINITIVO	Giugno 2018			

PROFILO C_73

SEZIONE C73_2

PROGRESSIVA 50.00

STERRO
 B1 3.84 m²
 FONDAZIONE - MISTO CEMENTATO
 C1 1.58 m²
 STRATO BITUMINOSO - USURA
 a1 10.50 m
 STRATO BITUMINOSO - BASE-BINDER
 b1 10.50 m

96

100 100

QUOTE TERRENO	106.55	106.57	106.58	106.55	106.55	106.53	106.55	106.56	106.63	106.65	106.64	106.62	106.58	106.51	106.50	106.55	106.57	106.56	106.55	106.51	106.50	106.50	106.50	106.50	106.50
PARZIALI TERRENO		0.94	0.66	1.16	1.15	0.96	1.34	0.97	1.34	0.63	1.25	0.73	0.85	1.13	1.18	0.79	0.85	0.66	0.62	0.81	0.68	0.95	0.35		
PROGRESSIVE TERRENO	-10.00	-9.06	-8.40	-7.24	-6.09	-5.13	-3.79	-2.82	-1.48	-0.85	0.40	1.13	1.98	3.11	4.29	5.08	5.93	6.59	7.21	8.02	8.70	9.65	10.00		
QUOTE USURA						106.51	106.55				106.64				106.55	106.51									
PARZIALI USURA						1.50			3.75				3.75		1.50										
QUOTE RILEVATO					106.21	106.55	106.21				106.34					106.21	106.56	106.21							
PARZIALI RILEVATO					1.00				5.25				5.25		1.00										
PROGRESSIVE RILEVATO					-6.25	-6.25	-5.25				0.00				5.25	6.25	6.25								

PROFILO C_73


SEZIONE C73_3

PROGRESSIVA 100.00

STERRO
 B1 4.63 m²
 FONDAZIONE - MISTO CEMENTATO
 C1 1.58 m²
 STRATO BITUMINOSO - USURA
 a1 10.50 m
 STRATO BITUMINOSO - BASE-BINDER
 b1 10.50 m

96

100 100

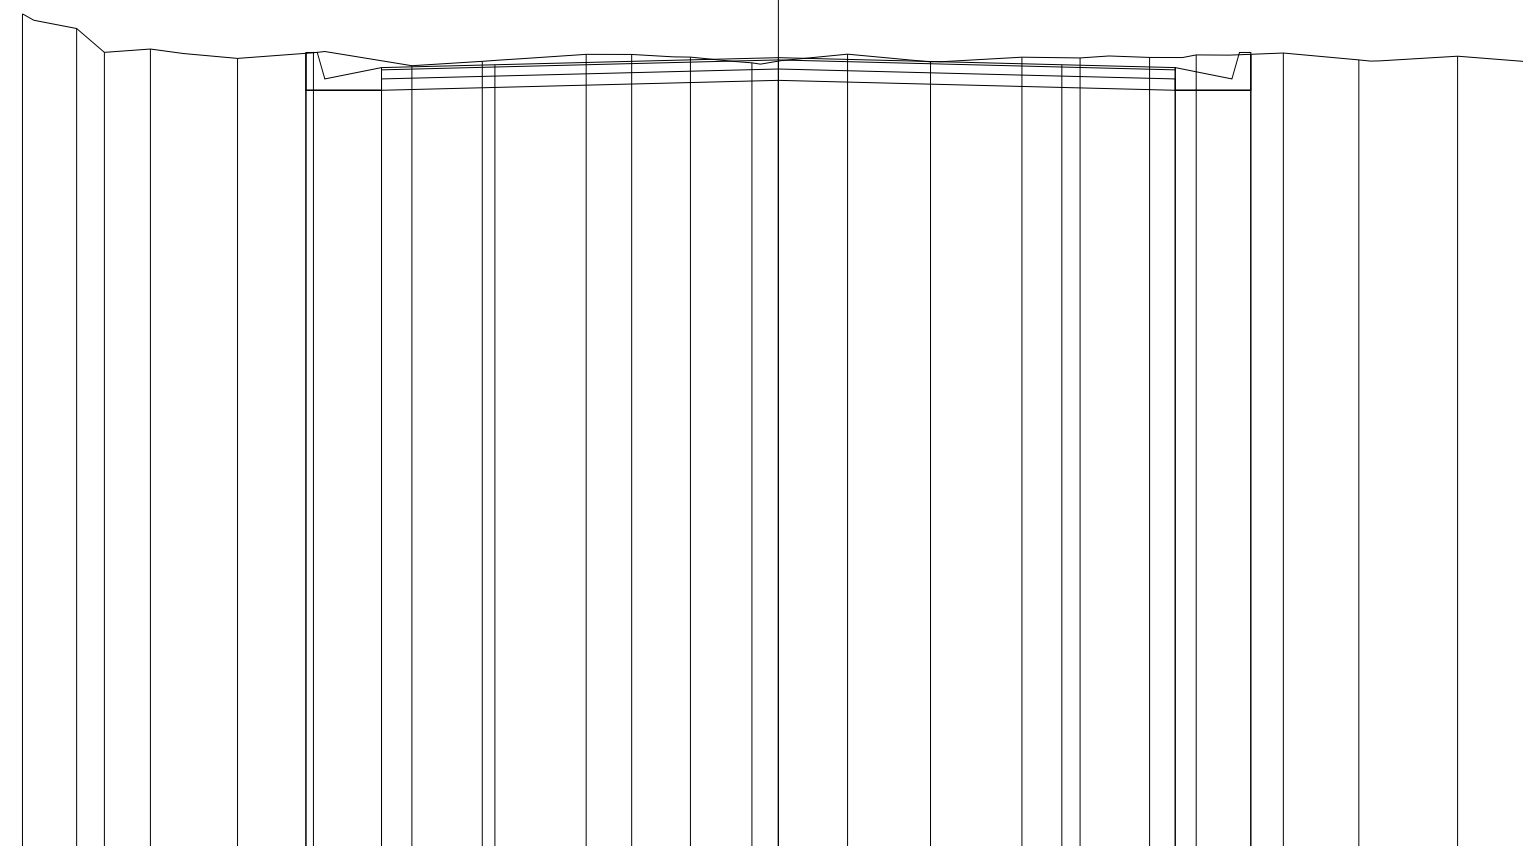

QUOTE TERRENO

PARZIALI TERRENO

PROGRESSIVE TERRENO

QUOTE USURA

PARZIALI USURA

QUOTE RILEVATO

PARZIALI RILEVATO

PROGRESSIVE RILEVATO

PROFILO C_73

SEZIONE C73_4


PROGRESSIVA 150.00

STERRO
B1 5.59 m²
FONDAZIONE - MISTO CEMENTATO
C1 1.58 m²
STRATO BITUMINOSO - USURA
a1 10.50 m
STRATO BITUMINOSO - BASE-BINDER
b1 10.50 m

96



100
100

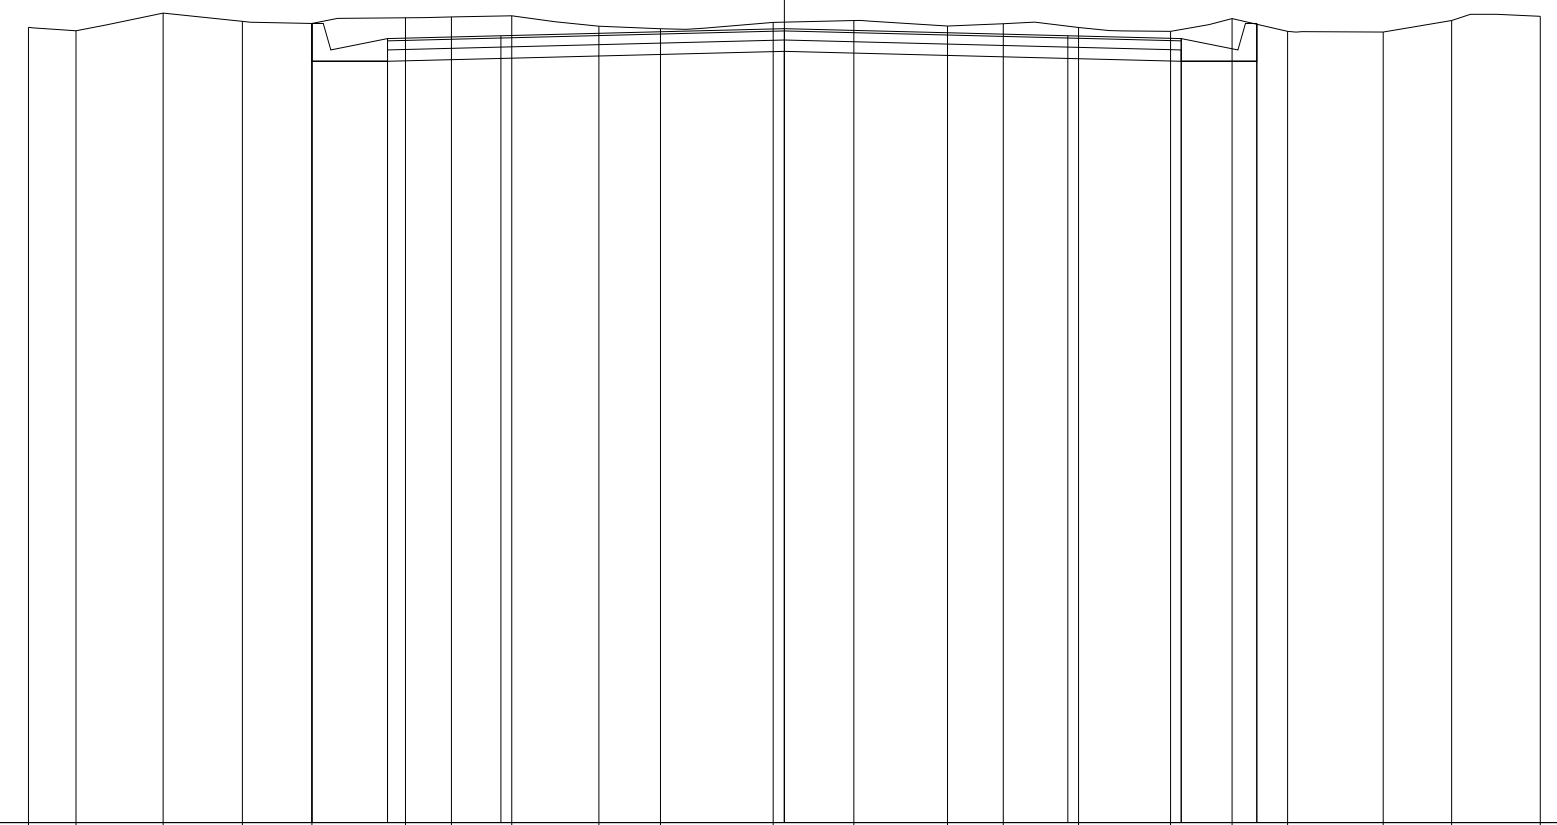

QUOTE TERRENO

106.52 106.47 106.71 106.60 106.57 106.64 106.66 106.67 106.53 106.50 106.58 106.61 106.53 106.57 106.52 106.46 106.63 106.46 106.46 106.61 106.66

PARZIALI TERRENO

0.63 1.15 1.05 0.92 1.24 0.61 0.79 1.16 0.81 1.49 1.07 1.24 0.74 0.99 1.22 0.81 0.74 1.26 0.91 1.17

PROGRESSIVE TERRENO

-10.00 -9.37 -8.22 -7.17 -6.25 -5.01 -4.40 -3.61 -2.45 -1.64 -0.15 0.92 2.16 2.90 3.89 5.11 5.92 6.66 7.92 8.83 10.00

QUOTE USURA

106.37 106.41 106.50 106.41 106.37

PARZIALI USURA

1.50 3.75 3.75 1.50

QUOTE RILEVATO

106.07 106.57 106.07 106.20 106.07 106.56 106.07

PARZIALI RILEVATO

1.00 5.25 5.25 1.00

PROGRESSIVE RILEVATO


-6.25 -6.25 -5.25 0.00 5.25 6.25 6.25

PROFILO C_73
 SEZIONE C73_5
 PROGRESSIVA 200.00

STERRO
 B1 2.60 m²
 FONDAZIONE - MISTO CEMENTATO
 C1 1.58 m²
 STRATO BITUMINOSO - USURA
 a1 10.50 m
 STRATO BITUMINOSO - BASE-BINDER
 b1 10.50 m

96

100 100

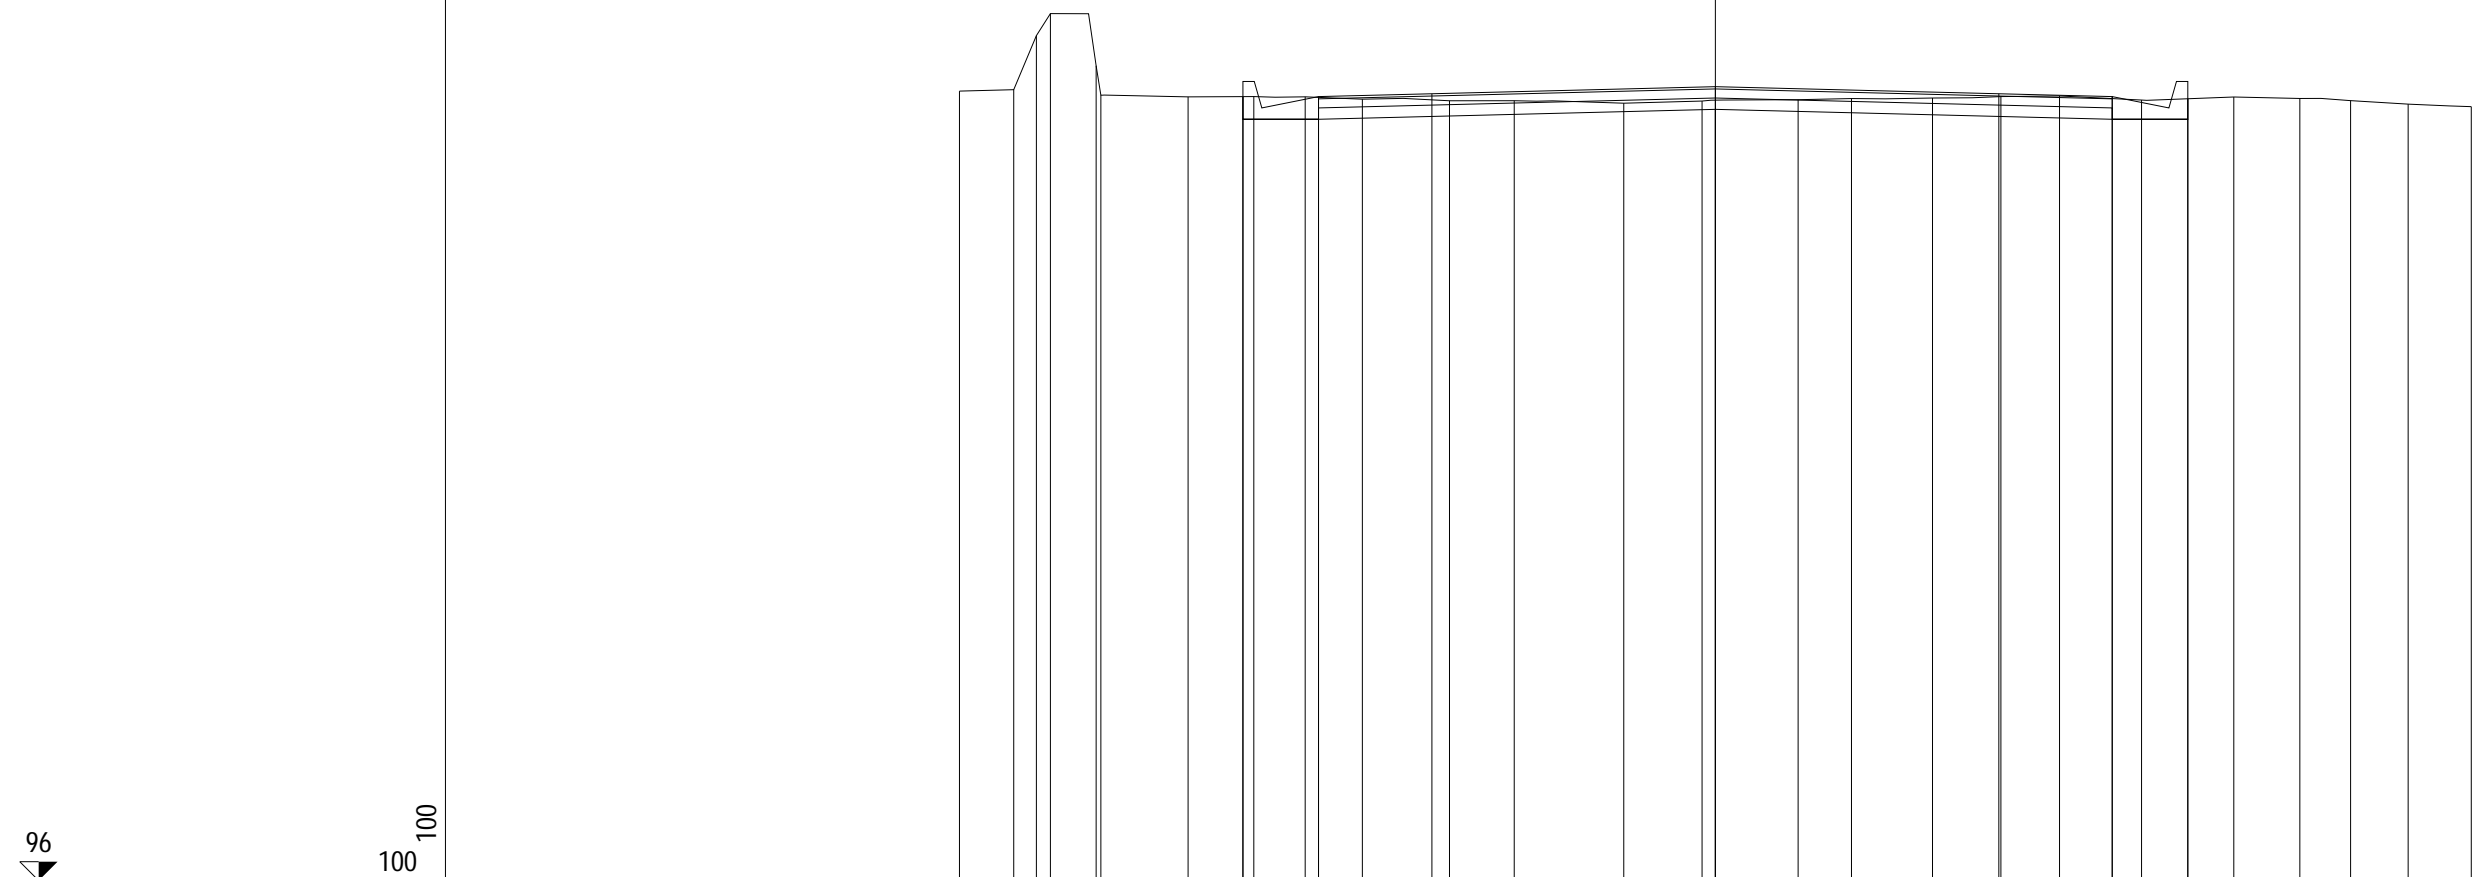

QUOTE TERRENO	106.44	106.46	107.17	107.47	106.78	106.39	106.37	106.37	106.37	106.33	106.31	106.31	106.28	106.31	106.33	106.34	106.35	106.37	106.38	106.32	106.36	106.34	106.32	106.27	106.24
PARZIALI TERRENO	0.72	0.30	0.18	0.61	0.06	1.15	0.87	0.68	0.76	1.15	0.86	1.45	1.03	1.27	0.71	1.07	0.91	0.77	1.09	1.22	0.87	0.67	0.76	0.84	
PROGRESSIVE TERRENO	-10.00	-9.28	-8.98	-8.80	-8.19	-8.13	-6.98	-6.11	-5.43	-4.67	-3.52	-2.66	-1.21	-0.18	1.09	1.80	2.87	3.78	4.55	5.64	6.86	7.73	8.40	9.16	10.00
QUOTE USURA							106.37		106.41					106.50				106.41	106.37						
PARZIALI USURA								1.50		3.75					3.75				1.50						
QUOTE RILEVATO							106.07	106.37	106.07					106.20					106.07	106.34	106.07				
PARZIALI RILEVATO							1.00			5.25					5.25					1.00					
PROGRESSIVE RILEVATO							-6.25	-6.25	-5.25					0.00					5.25	6.25	6.25				

PROFILO C_73

SEZIONE C73_6

PROGRESSIVA 250.00

STERRO
 B1 3.12 m²
 FONDAZIONE - MISTO CEMENTATO
 C1 1.58 m²
 STRATO BITUMINOSO - USURA
 a1 10.50 m
 STRATO BITUMINOSO - BASE-BINDER
 b1 10.50 m

96

100 100

QUOTE TERRENO	105.83	105.78	105.85	105.87	105.85	105.82	105.80	105.91	105.91	105.87	105.81	105.83	105.82	105.81	105.81	105.88	105.90	105.84	105.80	105.79	105.82	105.82	105.77
PARZIALI TERRENO	0.79	1.17	0.84	0.75	0.72	1.15	0.90	1.40	1.37	0.94	0.68	1.14	0.83	0.81	1.13	0.83	0.81	0.69	0.94	0.81	0.82	0.48	
PROGRESSIVE TERRENO	-10.00	-9.21	-8.04	-7.20	-6.45	-5.73	-4.58	-3.68	-2.28	-0.91	0.03	0.71	1.85	2.68	3.49	4.62	5.45	6.26	6.95	7.89	8.70	9.52	10.00
QUOTE USURA						105.85		105.89			105.98				105.89		105.85						
PARZIALI USURA						1.50		3.75			3.75				1.50								
QUOTE RILEVATO					105.55	105.84	105.55				105.68						105.55	105.84	105.55				
PARZIALI RILEVATO					1.00			5.25			5.25					1.00							
PROGRESSIVE RILEVATO					-6.25	-6.25	-5.25				0.00					5.25	6.25	6.25					

PROFILO C_73


SEZIONE C73_7

PROGRESSIVA 300.00

STERRO
 B1 3.84 m²
 FONDAZIONE - MISTO CEMENTATO
 C1 1.58 m²
 STRATO BITUMINOSO - USURA
 a1 10.50 m
 STRATO BITUMINOSO - BASE-BINDER
 b1 10.50 m

96

100
 100

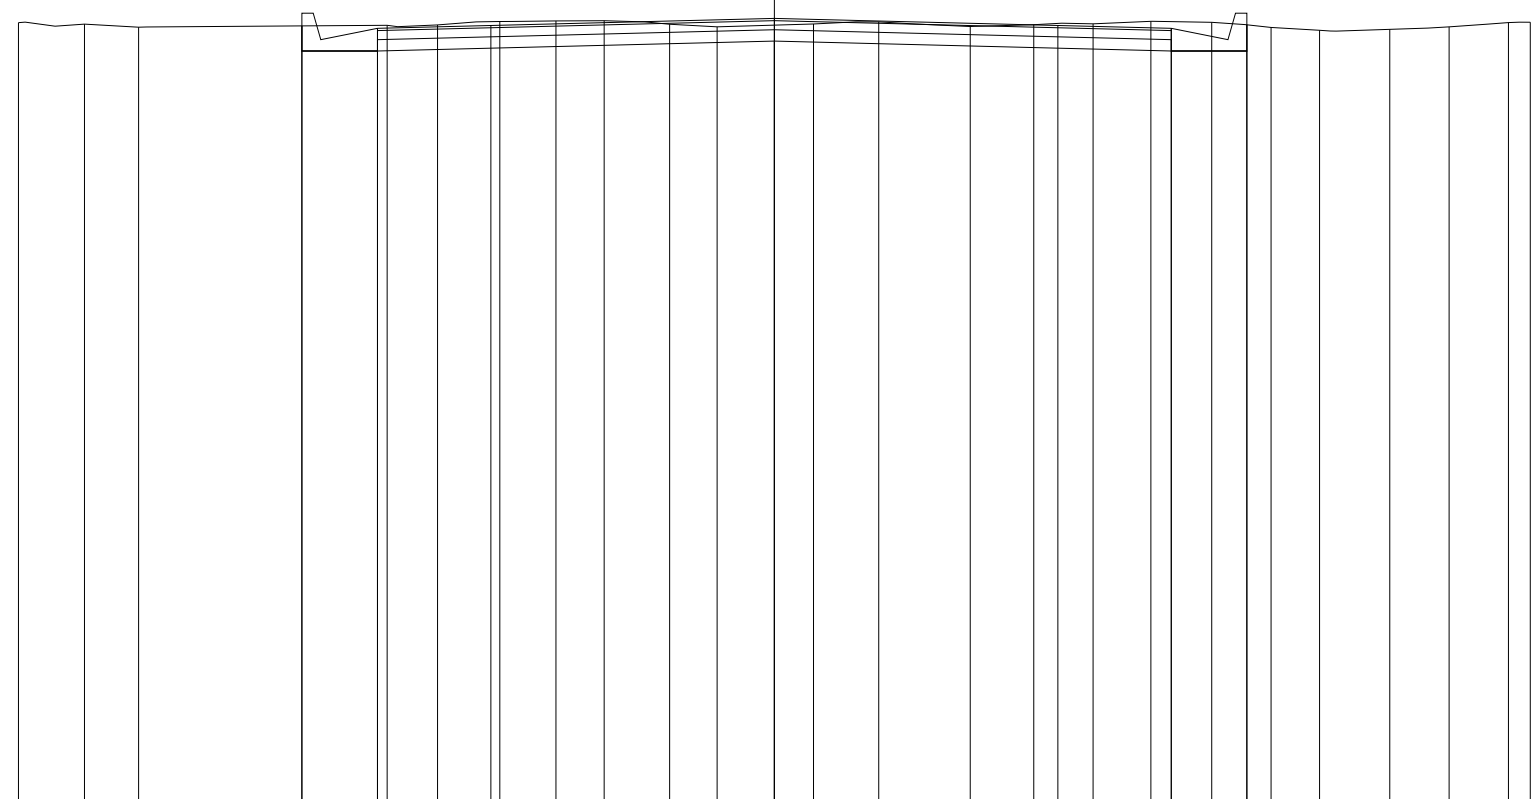

QUOTE TERRENO		106.37	106.35	106.31		106.33	106.34	106.38	106.39	106.39	106.35	106.31		106.35	106.38	106.32	106.34	106.35	106.39	106.37	106.30	106.27	106.28	106.31	106.37	106.37
PARZIALI TERRENO		0.87	0.72	3.29		0.66	0.83	0.74	0.64	0.86	0.63	1.28		0.86	1.21	0.84	0.79	0.76	0.81	0.78	0.64	0.93	0.79	0.78	0.29	
PROGRESSIVE TERRENO		-10.00	-9.13	-8.41		-5.12	-4.46	-3.63	-2.89	-2.25	-1.39	-0.76		0.52	1.38	2.59	3.43	4.22	4.98	5.79	6.57	7.21	8.14	8.93	9.71	10.00
QUOTE USURA						106.29		106.33						106.42						106.29						
PARZIALI USURA						1.50				3.75				3.75					1.50							
QUOTE RILEVATO						105.99	106.33							106.12						105.99	106.34	105.99				
PARZIALI RILEVATO						1.00				5.25										1.00						
PROGRESSIVE RILEVATO						-5.25								0.00						5.25	6.25	6.25				

PROFILO C_73


SEZIONE C73_8

PROGRESSIVA 349.15

STERRO
 B1 3.92 m²
 FONDAZIONE - MISTO CEMENTATO
 C1 1.58 m²
 STRATO BITUMINOSO - USURA
 a1 10.50 m
 STRATO BITUMINOSO - BASE-BINDER
 b1 10.50 m

96

100
 100

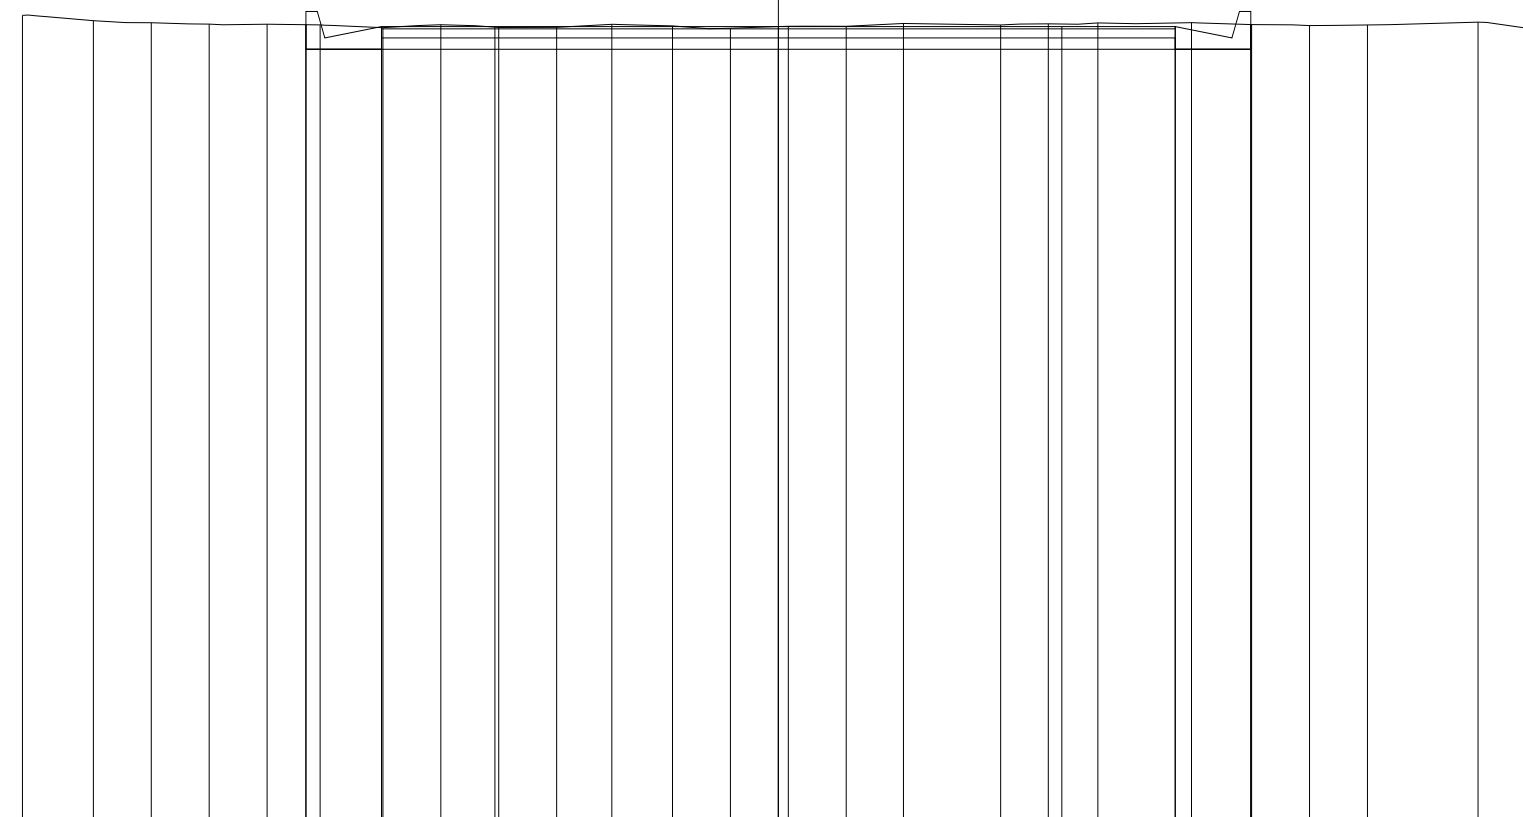

QUOTE TERRENO	106.68	106.61	106.58	106.56	106.56	106.55	106.51	106.55	106.52	106.52	106.56	106.54	106.51	106.53	106.53	106.57	106.55	106.56	106.58	106.58	106.55	106.54	106.55	106.59	106.49
PARZIALI TERRENO	0.94	0.76	0.77	0.77	0.70	0.83	0.76	0.77	0.77	0.73	0.80	0.77	0.76	0.77	0.75	1.29	0.63	0.66	1.24	0.79	0.77	0.76	1.47	0.74	
PROGRESSIVE TERRENO	-10.00	-9.06	-8.30	-7.53	-6.76	-6.06	-5.23	-4.47	-3.70	-2.93	-2.20	-1.40	-0.63	0.13	0.90	1.65	2.94	3.57	4.23	5.47	6.26	7.03	7.79	9.26	10.00
QUOTE USURA							106.53		106.53					106.53				106.53		106.53					
PARZIALI USURA							1.50		3.75					3.75			1.50								
QUOTE RILEVATO				106.23	106.55	106.23								106.23						106.23	106.55	106.23			
PARZIALI RILEVATO				1.00					5.25					5.25						1.00					
PROGRESSIVE RILEVATO				-6.25	-6.25	-5.25								0.00						5.25	6.25	6.25			