

**CORRIDOIO PLURIMODALE ADRIATICO  
ITINERARIO MAGLIE - SANTA MARIA DI LEUCA**

**S.S. N° 275 "DI S. MARIA DI LEUCA"**

**LAVORI DI AMMODERNAMENTO E ADEGUAMENTO ALLA SEZ. B DEL D.M. 5.11.2001**

S.S. 16 dal km 981+700 al km 985+386 - S.S. 275 dal Km 0+000 al km 37+000

**1° Lotto: Dal Km 0+000 di prog. al Km 23+300 di prog.**

**PROGETTO DEFINITIVO**

COD. BA283

**PROGETTAZIONE: ANAS - COORDINAMENTO TERRITORIALE ADRIATICA**

**I PROGETTISTI**

Ing. Alberto SANCHIRICO - Progettista e Coordinatore  
Ing. Simona MASCIULLO - Progettista

**COLLABORATORI**

Geom. Andrea DELL'ANNA  
Geom. Massimo MARTANO  
Geom. Giuseppe CALO'

**IL GEOLOGO**

Dott. Pasquale SCORCIA

**IL COORDINATORE DELLA SICUREZZA IN FASE DI PROGETTAZIONE**

Ing. Alberto SANCHIRICO

**IL RESPONSABILE DEL PROCEDIMENTO**

Ing. Gianfranco PAGLIALUNGA

**RESPONSABILE PROJECT MANAGEMENT PUGLIA**

Ing. Nicola MARZI

**ATTIVITA' DI SUPPORTO**



Via Amendola 172/c - BARI  
Direttore Tecnico  
Prof. Ing. Matteo Ranieri

- Particolari Costruttivi e Decorativi  
- Computi Metrici

**PROGETTO STRADALE  
COMPLANARE N.76  
SEZIONI TRASVERSALI**

**CODICE PROGETTO**

PROGETTO      LIV. PROG.      N. PROG.

L0503A    D    1701

**NOME FILE**

S00\_PS01-81\_TRA\_SZ01\_A.dwg

CODICE ELAB. S00PS76TRASZ01

**REVISIONE**

**SCALA:**

A

1:200

REV.	DESCRIZIONE	DATA	REDATTO	VERIFICATO	APPROVATO
A	REVISIONE DEL PROGETTO DEFINITIVO	Giugno 2018			




PROFILO C\_76

SEZIONE C76\_2

PROGRESSIVA 50.00

RILEVATO  
 A1 0.11 m<sup>2</sup>  
 A2 0.19 m<sup>2</sup>  
 Totale: 0.30 m<sup>2</sup>  
 STERRO  
 B1 0.60 m<sup>2</sup>  
 FONDAZIONE - MISTO CEMENTATO  
 C1 0.82 m<sup>2</sup>  
 BONIFICA IN TRINCEA  
 F1 1.10 m<sup>2</sup>  
 STRATO BITUMINOSO - USURA  
 a1 5.50 m  
 STRATO BITUMINOSO - BASE-BINDER  
 b1 5.50 m  
 VEGETALE mq  
 v1 0.95 m  
 v2 1.19 m  
 Totale: 2.14 m

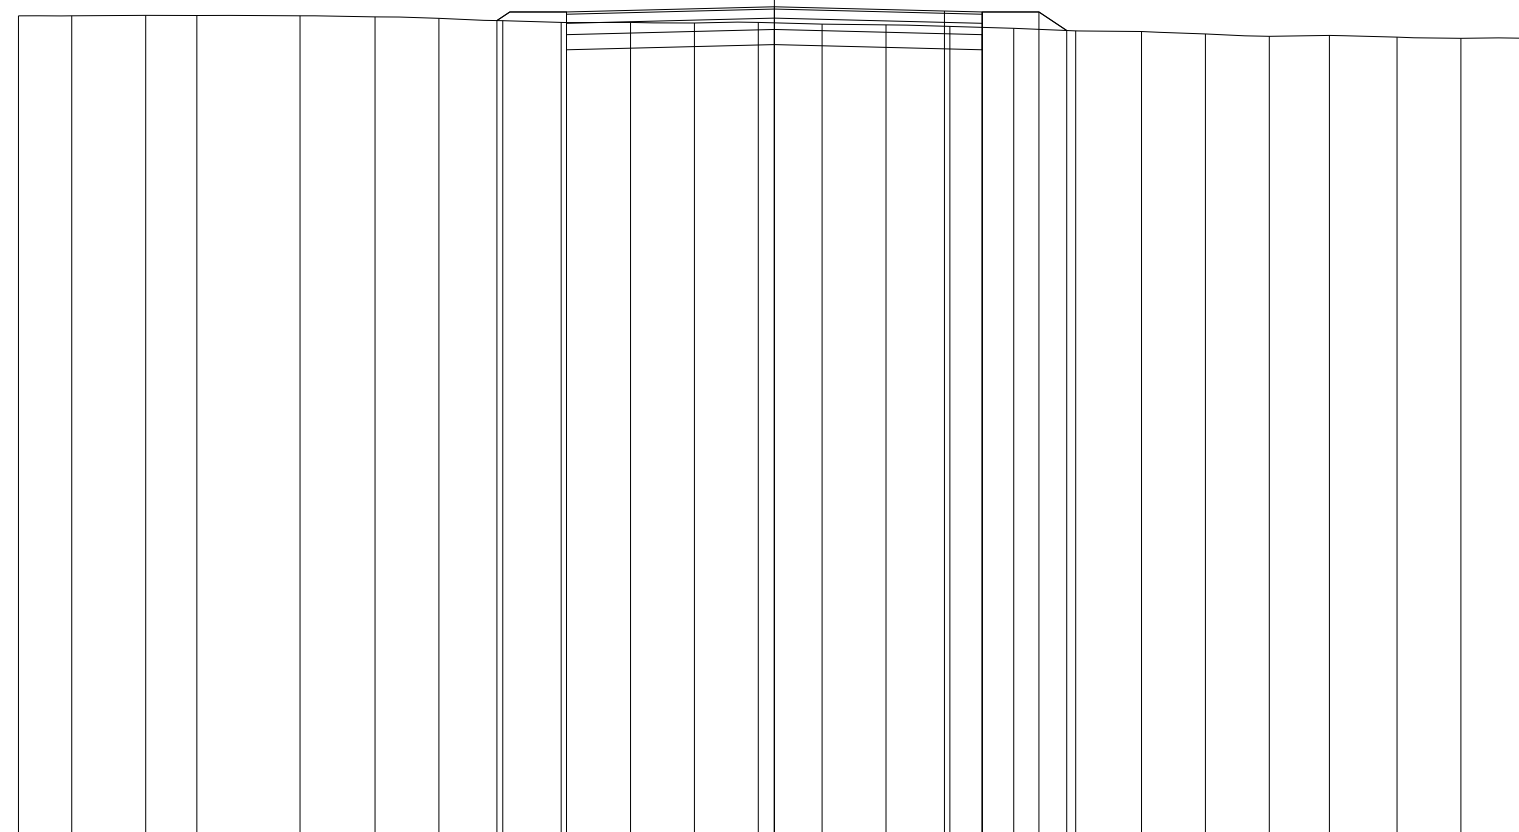

96

100  
100


QUOTE TERRENO	106.84	106.84	106.85	106.85	106.84	106.83	106.81	106.78	106.75	106.75	106.75	106.75	106.73	106.72	106.70	106.68	106.64	106.63	106.60	106.57	106.58	106.56	106.54	106.55	106.54
PARZIALI TERRENO	0.70	0.98	0.68	1.36	1.00	0.84	0.85	0.77	0.92	0.84	0.85	0.84	0.85	0.84	0.85	0.82	0.87	0.84	0.85	0.79	0.90	0.84	0.85	0.07	
PROGRESSIVE TERRENO	-10.00	-9.30	-8.32	-7.64	-6.28	-5.28	-4.44	-3.59	-2.82	-1.90	-1.06	-0.21	0.63	1.48	2.32	3.17	3.99	4.86	5.70	6.55	7.34	8.24	9.08	9.93	10.00
QUOTE USURA								106.89	106.89			106.96			106.91	106.89									
PARZIALI USURA										2.75			2.25		0.50										
QUOTE RILEVATO								106.78	106.59	106.89		106.66			106.89	106.59	106.89	106.65							
PARZIALI RILEVATO								0.92		2.75			2.75		0.75	0.37									
PROGRESSIVE RILEVATO								-3.67	-2.75	-2.75		0.00			2.75	2.75	3.50	3.87							

PROFILO C\_76

SEZIONE C76\_3

PROGRESSIVA 100.00

RILEVATO  
 A1 0.12 m<sup>2</sup>  
 STERRO  
 B1 1.65 m<sup>2</sup>  
 FONDAZIONE - MISTO CEMENTATO  
 C1 0.82 m<sup>2</sup>  
 BONIFICA IN TRINCEA  
 F1 1.10 m<sup>2</sup>  
 STRATO BITUMINOSO - USURA  
 a1 5.50 m  
 STRATO BITUMINOSO - BASE-BINDER  
 b1 5.50 m  
 VEGETALE mq  
 v1 0.95 m  
 v2 0.99 m  
 Totale: 1.94 m

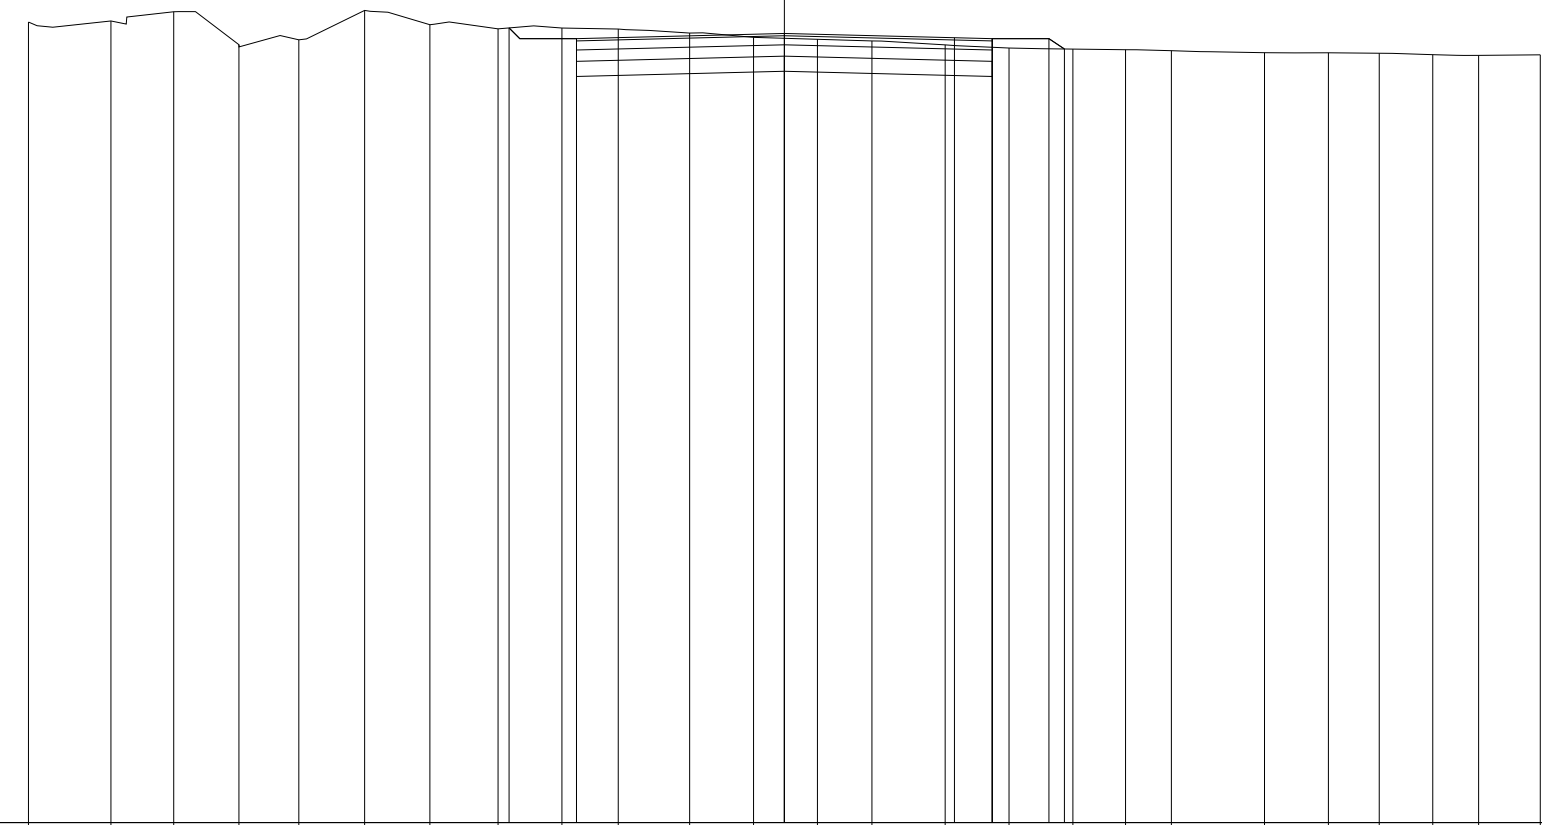

96

100  
100

QUOTE TERRENO	106.59	106.60	106.72	106.29	106.35	106.74	106.55	106.50	106.51	106.50	106.44	106.38	106.36	106.34	106.29	106.24	106.23	106.22	106.21	106.18	106.18	106.18	106.16	106.15	106.15
PARZIALI TERRENO		1.09	0.83	0.86	0.80	0.87	0.86	0.90	0.85	0.74	0.95	0.84	0.85	0.72	0.97	0.84	0.85	0.69	0.61	1.23	0.85	0.67	0.71	0.60	0.82
PROGRESSIVE TERRENO	-10.00	-8.91	-8.08	-7.22	-6.42	-5.55	-4.69	-3.79	-2.94	-2.20	-1.25	-0.41	0.44	1.16	2.13	2.97	3.82	4.51	5.12	6.35	7.20	7.87	8.58	9.18	10.00
QUOTE USURA									106.37			106.44			106.38	106.37									
PARZIALI USURA											2.75			2.25	0.50										
QUOTE RILEVATO								106.51	106.07	106.37		106.14			106.37	106.07	106.37	106.23							
PARZIALI RILEVATO								0.89		2.75		2.75		2.75	0.75	0.20									
PROGRESSIVE RILEVATO								-3.64	-2.75	-2.75		0.00			2.75	2.75	3.50	3.70							

PROFILO C\_76


SEZIONE C76\_4

PROGRESSIVA 150.00

RILEVATO  
 A1 0.11 m<sup>2</sup>  
 A2 2.08 m<sup>2</sup>  
 Totale: 2.19 m<sup>2</sup>  
 STERRO  
 B1 0.03 m<sup>2</sup>  
 FONDAZIONE - MISTO CEMENTATO  
 C1 0.82 m<sup>2</sup>  
 BONIFICA IN TRINCEA  
 F1 0.14 m<sup>2</sup>  
 STRATO BITUMINOSO - USURA  
 a1 5.50 m  
 STRATO BITUMINOSO - BASE-BINDER  
 b1 5.50 m  
 SCOTICO  
 c1 6.67 m  
 VEGETALE mq  
 v1 0.89 m  
 v2 1.56 m  
 Totale: 2.45 m

95

100 100

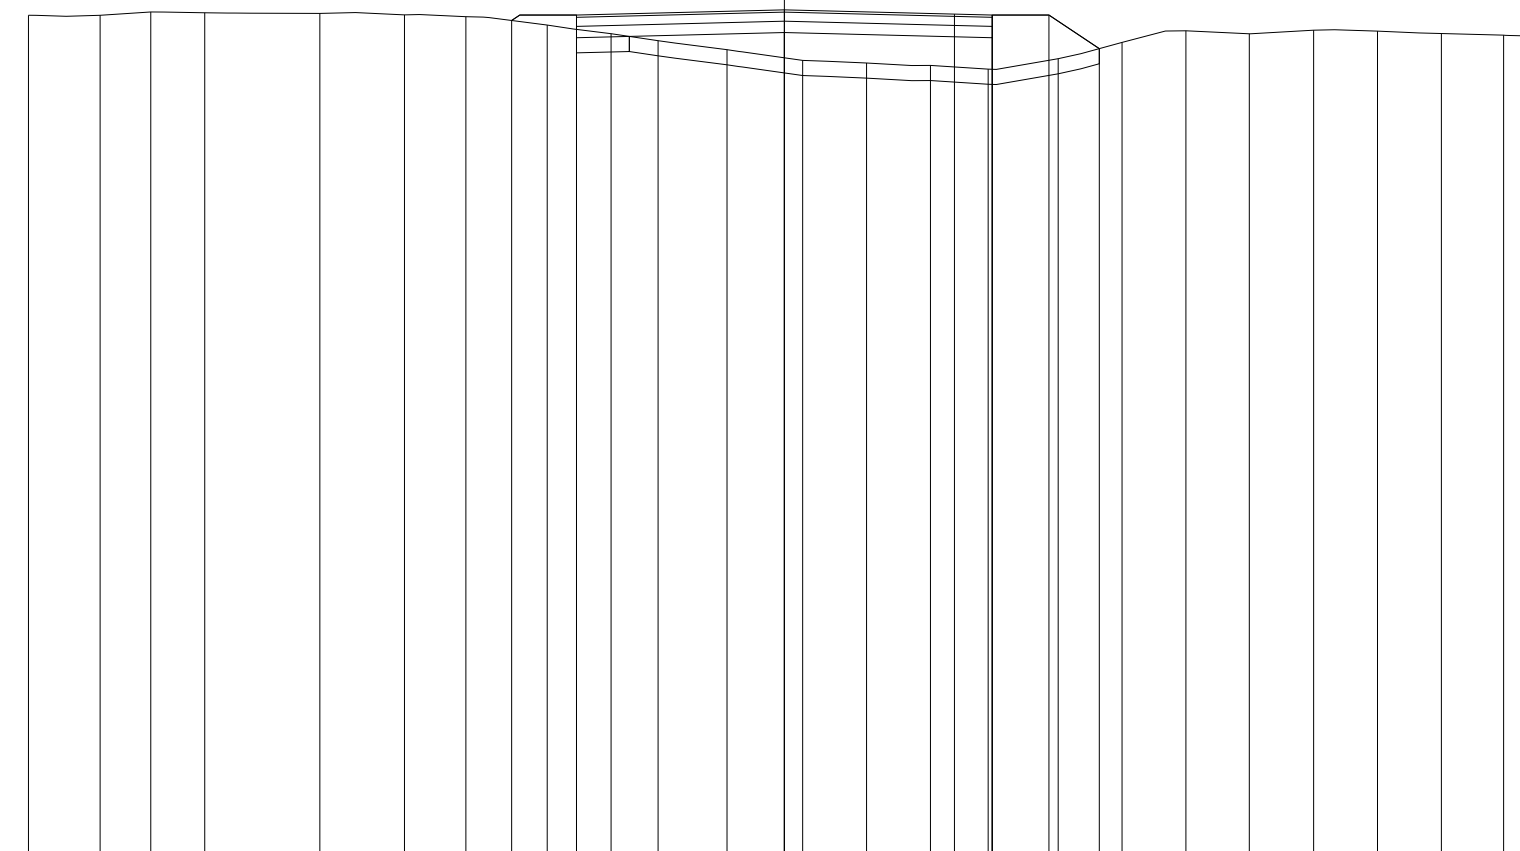


QUOTE TERRENO	106.15	106.15	106.20	106.19	106.18	106.16	106.13	106.02	105.91	105.82	105.70	105.56	105.52	105.49	105.44	105.58	105.79	105.95	105.91	105.96	105.94	105.91	105.89	105.88
PARZIALI TERRENO		0.95	0.67	0.71	1.52	1.12	0.82	1.07	0.85	0.62	0.91	1.00	0.85	0.84	0.77	0.92	0.85	0.84	0.84	0.85	0.85	0.84	0.83	0.48
PROGRESSIVE TERRENO	-10.00	-9.05	-8.38	-7.67	-6.15	-5.03	-4.21	-3.14	-2.29	-1.67	-0.76	0.24	1.09	1.93	2.70	3.62	4.47	5.31	6.15	7.00	7.85	8.69	9.52	10.00
QUOTE USURA								106.16				106.22			106.17	106.16								
PARZIALI USURA									2.75				2.25		0.50									
QUOTE RILEVATO								106.08	105.86	106.16		105.92			106.16	105.86	106.16	105.71						
PARZIALI RILEVATO								0.86	2.75				2.75		0.75	0.67								
PROGRESSIVE RILEVATO								-3.61	-2.75	-2.75		0.00			2.75	2.75	3.50	4.17						

PROFILO C\_76

SEZIONE C76\_5

PROGRESSIVA 200.00

RILEVATO  
 A1 0.08 m<sup>2</sup>  
 A2 0.14 m<sup>2</sup>  
 Totale: 0.22 m<sup>2</sup>  
 STERRO  
 B1 0.82 m<sup>2</sup>  
 FONDAZIONE - MISTO CEMENTATO  
 C1 0.84 m<sup>2</sup>  
 BONIFICA IN TRINCEA  
 F1 1.10 m<sup>2</sup>  
 STRATO BITUMINOSO - USURA  
 a1 5.50 m  
 STRATO BITUMINOSO - BASE-BINDER  
 b1 5.50 m  
 VEGETALE mq  
 v1 0.94 m  
 v2 1.06 m  
 Totale: 2.00 m

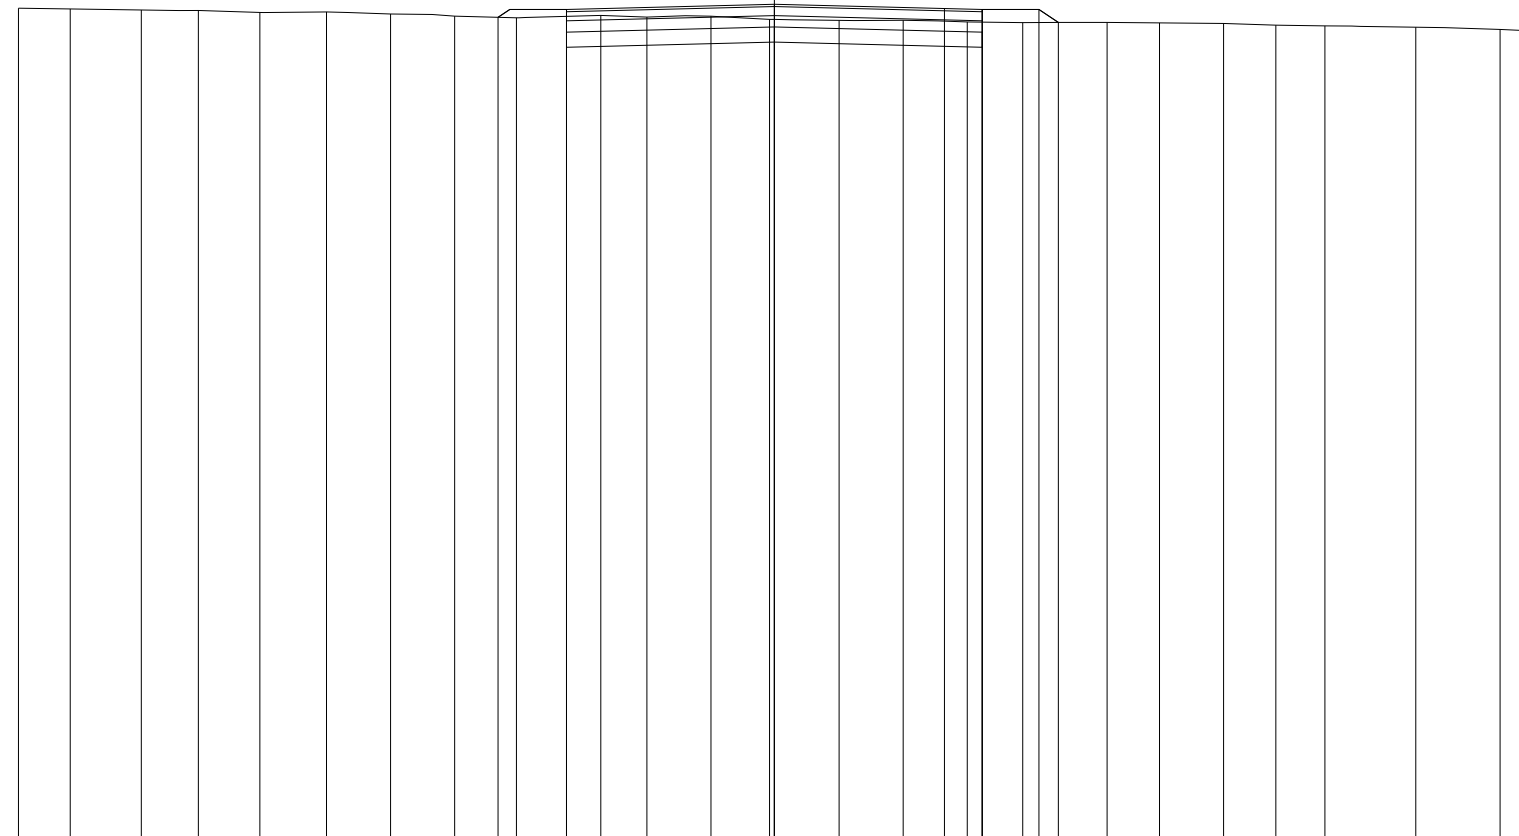

95  
 100 100

QUOTE TERRENO	105.97	105.96	105.95	105.94	105.91	105.92	105.89	105.86	105.84	105.87	105.85	105.86	105.82	105.81	105.81	105.79	105.78	105.78	105.77	105.77	105.74	105.74	105.72	105.69	105.67
PARZIALI TERRENO	0.68	0.95	0.75	0.81	0.89	0.84	0.85	0.82	1.11	0.61	0.85	0.78	0.92	0.84	0.85	0.74	1.11	0.70	0.84	0.69	0.65	1.21	1.11	0.40	
PROGRESSIVE TERRENO	-10.00	-9.32	-8.37	-7.62	-6.81	-5.92	-5.08	-4.23	-3.41	-2.30	-1.69	-0.84	-0.06	0.86	1.70	2.55	3.29	4.40	5.10	5.94	6.63	7.28	8.49	9.60	10.00
QUOTE USURA									105.95				106.02			105.96	105.95								
PARZIALI USURA										2.75				2.25		0.50									
QUOTE RILEVATO								105.85	105.65	105.95			105.72			105.95	105.65	105.95	105.78						
PARZIALI RILEVATO								0.91		2.75			2.75		2.75		0.75	0.26							
PROGRESSIVE RILEVATO								-3.66	-2.75	-2.75			0.00			2.75	2.75	3.50	3.76						

PROFILO C\_76

SEZIONE C76\_6

PROGRESSIVA 250.00

RILEVATO  
 A1 0.22 m<sup>2</sup>  
 A2 0.17 m<sup>2</sup>  
 Totale: 0.39 m<sup>2</sup>  
 STERRO  
 B1 0.41 m<sup>2</sup>  
 FONDAZIONE - MISTO CEMENTATO  
 C1 0.82 m<sup>2</sup>  
 BONIFICA IN TRINCEA  
 F1 1.10 m<sup>2</sup>  
 STRATO BITUMINOSO - USURA  
 a1 5.50 m  
 STRATO BITUMINOSO - BASE-BINDER  
 b1 5.50 m  
 VEGETALE mq  
 v1 1.24 m  
 v2 1.07 m  
 Totale: 2.31 m

95

100 100

QUOTE TERRENO	105.36	105.37	105.40	105.40	105.42	105.43	105.43	105.46	105.51	105.55	105.57	105.59	105.59	105.58	105.58	105.56	105.59	105.60	105.59	105.57	105.56	105.59	105.59
PARZIALI TERRENO	0.67	0.71	0.61	0.76	0.96	0.86	0.86	0.77	0.95	0.86	0.85	0.67	0.87	1.34	1.11	1.11	0.92	0.86	1.23	1.08	1.12	0.83	
PROGRESSIVE TERRENO	-10.00	-9.33	-8.62	-8.01	-7.25	-6.29	-5.43	-4.57	-3.80	-2.85	-1.99	-1.14	-0.47	0.40	1.74	2.85	3.96	4.88	5.74	6.97	8.05	9.17	10.00
QUOTE USURA										105.77				105.84		105.78	105.77						
PARZIALI USURA											2.75			2.25		0.50							
QUOTE RILEVATO									105.50	105.77	105.47	105.77		105.54		105.77	105.47	105.77	105.59				
PARZIALI RILEVATO									0.41	0.75		2.75		2.75		0.75	0.27						
PROGRESSIVE RILEVATO									-3.91	-3.50	-2.75	-2.75		0.00		2.75	2.75	3.50	3.77				






PROFILO C\_76

SEZIONE C76\_8

PROGRESSIVA 350.00

RILEVATO  
A1 2.67 m<sup>2</sup>  
FONDAZIONE - MISTO CEMENTATO  
C1 0.82 m<sup>2</sup>  
STRATO BITUMINOSO - USURA  
a1 5.50 m  
STRATO BITUMINOSO - BASE-BINDER  
b1 5.50 m  
SCOTICO  
c1 9.04 m  
VEGETALE mq  
v1 1.47 m  
v2 2.00 m  
Totale: 3.47 m

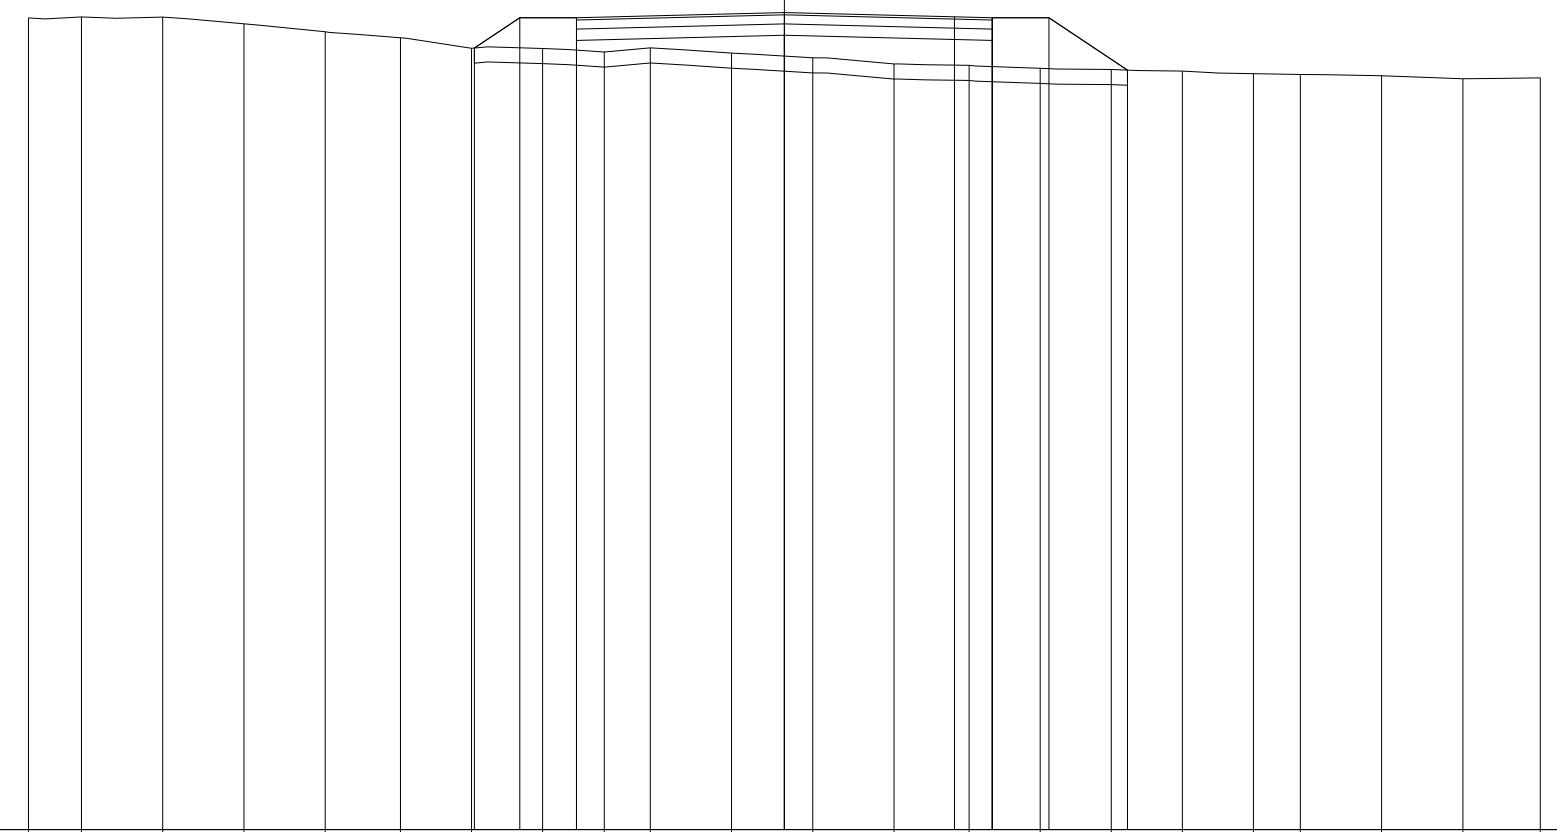

96  
100 100

QUOTE TERRENO

106.74 106.75 106.75 106.66 106.55 106.47 106.33 106.33 106.28 106.34 106.27 106.21 106.21 106.13 106.11 106.07 106.05 106.03 106.00 105.99 105.97 105.93 105.94

PARZIALI TERRENO

0.70 1.08 1.07 1.08 0.99 0.94 0.94 0.82 0.61 1.07 1.08 1.07 0.99 0.94 0.94 0.94 0.95 0.62 1.07 1.08 1.02

PROGRESSIVE TERRENO

-10.00 -9.30 -8.22 -7.15 -6.07 -5.08 -4.14 -3.20 -2.38 -1.77 -0.70 0.38 1.45 2.44 3.38 4.32 5.26 6.21 6.83 7.90 8.98 10.00

QUOTE USURA

106.74 106.81 106.75 106.74

PARZIALI USURA

2.75 2.25 0.50

QUOTE RILEVATO

106.34 106.74 106.44 106.74 106.51 106.74 106.44 106.74 106.04

PARZIALI RILEVATO

0.60 0.75 2.75 2.75 0.75 1.04

PROGRESSIVE RILEVATO


-4.10 -3.50 -2.75 -2.75 0.00 2.75 3.50 4.54

PROFILO C\_76

SEZIONE C76\_9

PROGRESSIVA 400.00

RILEVATO  
 A1 0.05 m<sup>2</sup>  
 A2 0.19 m<sup>2</sup>  
 Totale: 0.24 m<sup>2</sup>  
 STERRO  
 B1 0.81 m<sup>2</sup>  
 FONDAZIONE - MISTO CEMENTATO  
 C1 0.82 m<sup>2</sup>  
 BONIFICA IN TRINCEA  
 F1 1.10 m<sup>2</sup>  
 STRATO BITUMINOSO - USURA  
 a1 5.50 m  
 STRATO BITUMINOSO - BASE-BINDER  
 b1 5.50 m  
 VEGETALE mq  
 v1 0.87 m  
 v2 1.10 m  
 Totale: 1.97 m

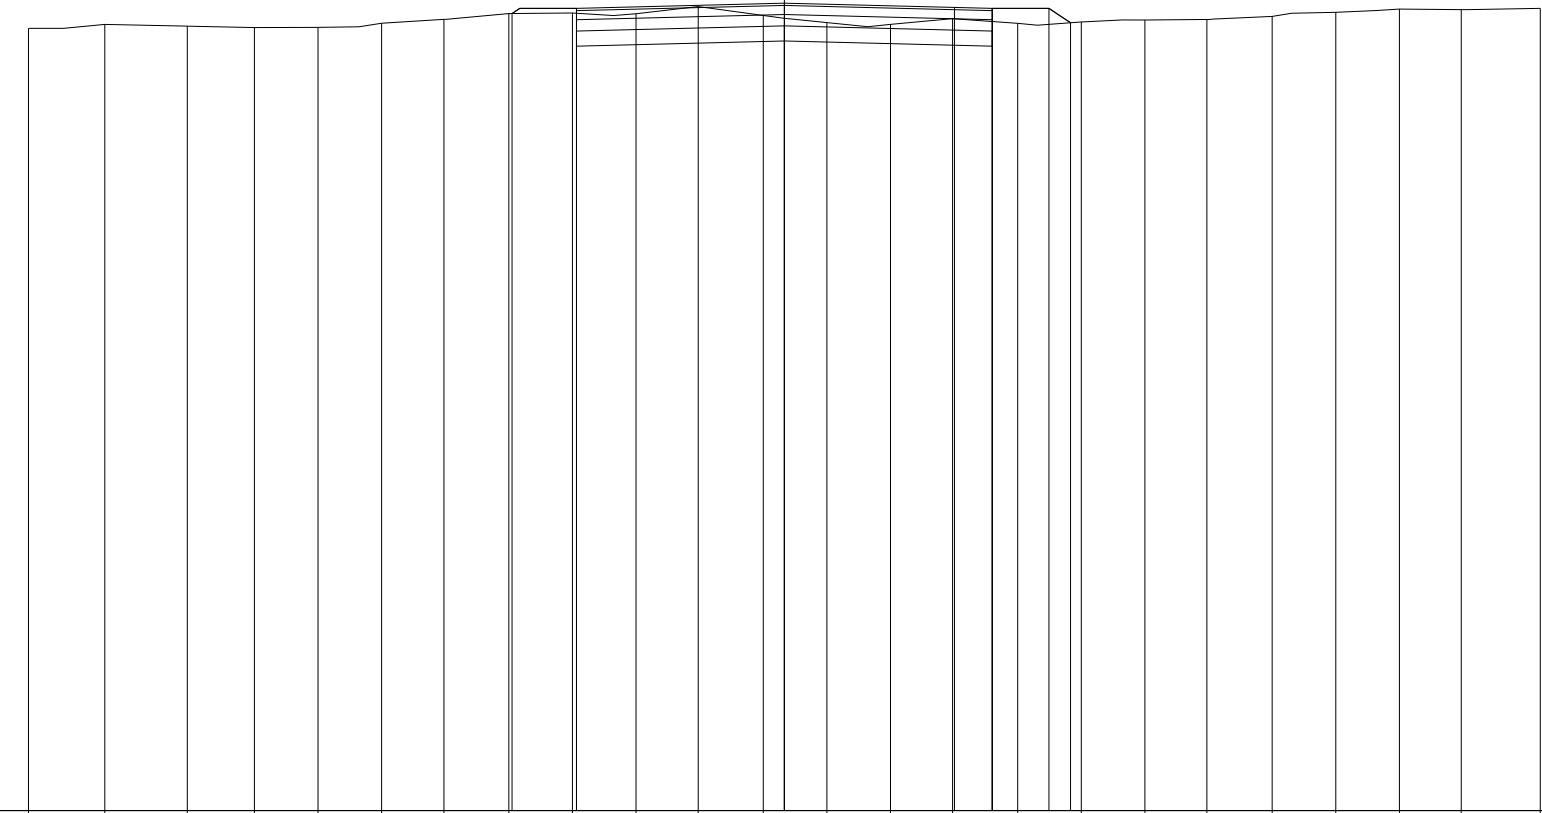

97  
 100 100

QUOTE TERRENO	107.35	107.40	107.37	107.36	107.36	107.41	107.46	107.54	107.55	107.54	107.63	107.52	107.42	107.40	107.47	107.41	107.43	107.46	107.46	107.50	107.56	107.60	107.59	107.61
PARZIALI TERRENO		1.01	1.09	0.89	0.84	0.84	0.83	0.85	0.85	0.84	0.82	0.86	0.84	0.84	0.83	0.86	0.84	0.84	0.82	0.86	0.84	0.85	0.81	1.05
PROGRESSIVE TERRENO	-10.00	-8.99	-7.90	-7.01	-6.17	-5.33	-4.50	-3.65	-2.80	-1.96	-1.14	-0.28	0.56	1.40	2.23	3.09	3.93	4.77	5.59	6.45	7.29	8.14	8.95	10.00
QUOTE USURA									107.61			107.68			107.62	107.61								
PARZIALI USURA										2.75			2.25		0.50									
QUOTE RILEVATO								107.54	107.31	107.61			107.38		107.61	107.31		107.61	107.42					
PARZIALI RILEVATO								0.85		2.75			2.75		0.75	0.29								
PROGRESSIVE RILEVATO								-3.60	-2.75	-2.75		0.00			2.75	2.75		3.50	3.79					

PROFILO C\_76

SEZIONE C76\_10

PROGRESSIVA 450.00

- RILEVATO
- A1 0.36 m<sup>2</sup>
- A2 0.07 m<sup>2</sup>
- Totale: 0.43 m<sup>2</sup>
- STERRO
- B1 0.23 m<sup>2</sup>
- FONDAZIONE - MISTO CEMENTATO
- C1 0.82 m<sup>2</sup>
- BONIFICA IN TRINCEA
- F1 1.04 m<sup>2</sup>
- STRATO BITUMINOSO - USURA
- a1 5.50 m
- STRATO BITUMINOSO - BASE-BINDER
- b1 5.50 m
- SCOTICO
- c1 1.98 m
- VEGETALE mq
- v1 1.40 m
- v2 0.92 m
- Totale: 2.32 m

97

100 100


QUOTE TERRENO	107.93	107.89	107.81	107.87	107.85	107.87	107.89	107.91	107.94	108.03	108.04	108.08	108.01	108.06	108.14	108.17	108.09	107.97	108.03	108.13	108.18	108.17	108.07	108.08
PARZIALI TERRENO	1.07	0.71	1.20	0.88	0.89	0.69	1.01	0.95	0.89	0.89	0.64	1.09	0.92	0.89	0.88	0.89	0.79	0.98	0.89	0.88	0.89	0.73	0.35	
PROGRESSIVE TERRENO	-10.00	-8.93	-8.22	-7.02	-6.14	-5.25	-4.56	-3.55	-2.60	-1.71	-0.82	-0.18	0.91	1.83	2.72	3.60	4.49	5.28	6.26	7.15	8.03	8.92	9.65	10.00
QUOTE USURA								108.26		108.33				108.27	108.26									
PARZIALI USURA								2.75		2.25			0.50											
QUOTE RILEVATO							107.90	108.26	107.96	108.26		108.03		108.26	107.96	108.26	108.17							
PARZIALI RILEVATO							0.54	0.75		2.75			2.75		0.75	0.14								
PROGRESSIVE RILEVATO							-4.04	-3.50	-2.75	-2.75		0.00		2.75	2.75	3.50	3.64							

PROFILO C\_76

SEZIONE C76\_11

PROGRESSIVA 500.00

RILEVATO  
 A1 0.20 m<sup>2</sup>  
 A2 0.10 m<sup>2</sup>  
 Totale: 0.30 m<sup>2</sup>  
 STERRO  
 B1 0.75 m<sup>2</sup>  
 FONDAZIONE - MISTO CEMENTATO  
 C1 0.84 m<sup>2</sup>  
 BONIFICA IN TRINCEA  
 F1 1.10 m<sup>2</sup>  
 STRATO BITUMINOSO - USURA  
 a1 5.50 m  
 STRATO BITUMINOSO - BASE-BINDER  
 b1 5.50 m  
 VEGETALE mq  
 v1 1.22 m  
 v2 0.93 m  
 Totale: 2.15 m

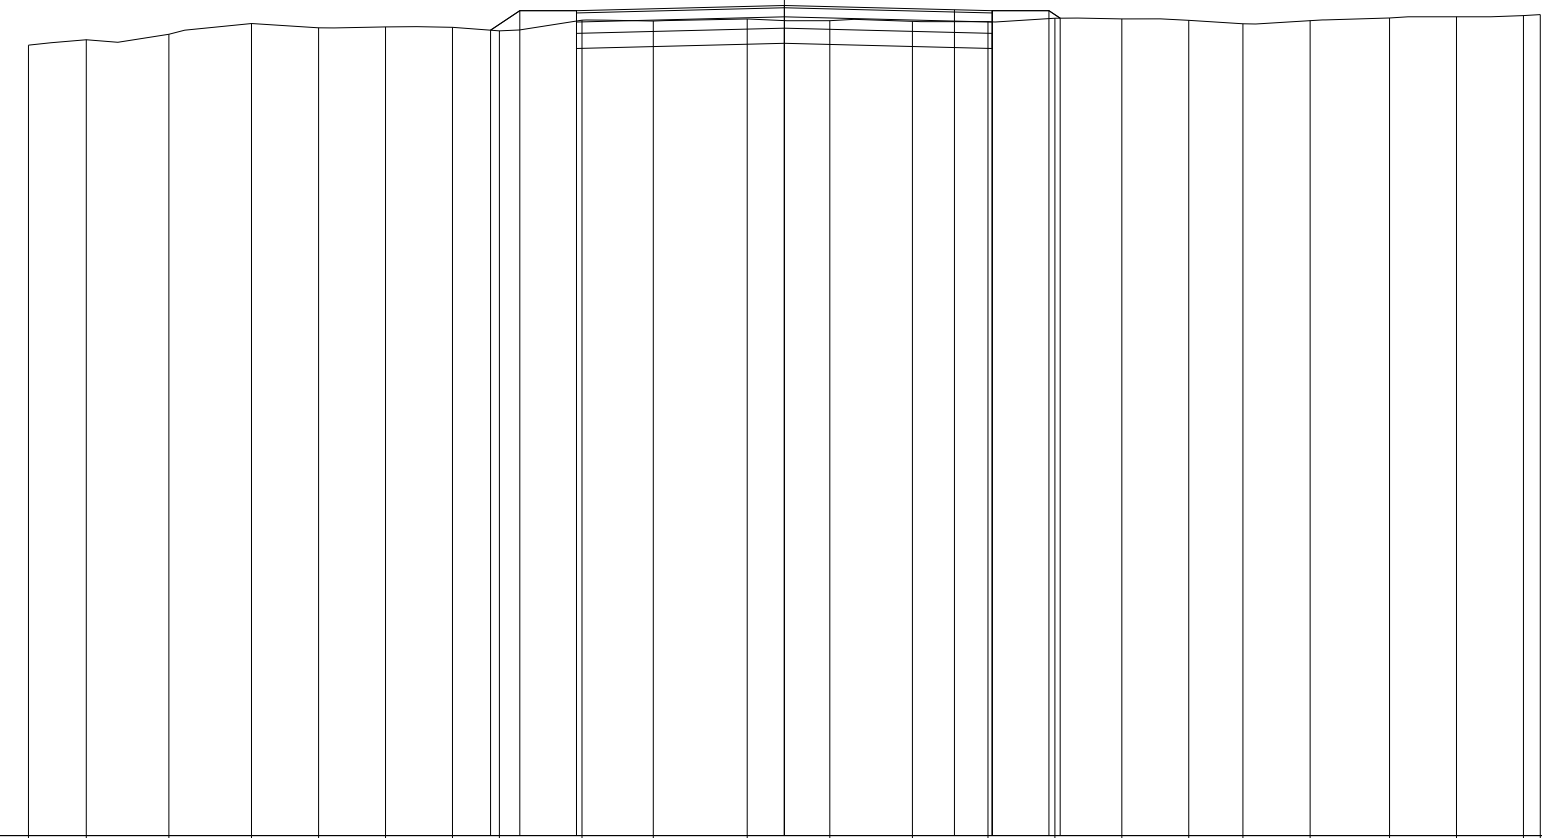

98  
 100 100


QUOTE TERRENO	108.45	108.53	108.60	108.74	108.68	108.70	108.69	108.64	108.78	108.77	108.80	108.78	108.77	108.76	108.81	108.80	108.78	108.74	108.78	108.81	108.83	108.84	108.86
PARZIALI TERRENO	0.76	1.10	1.09	0.89	0.88	0.89	0.62	1.09	0.95	1.24	1.09	1.09	1.00	0.89	0.88	0.89	0.72	0.89	1.05	0.88	0.89	0.22	
PROGRESSIVE TERRENO	-10.00	-9.24	-8.14	-7.05	-6.16	-5.28	-4.39	-3.77	-2.68	-1.73	-0.49	0.60	1.69	2.69	3.58	4.46	5.35	6.07	6.96	8.01	8.89	9.78	10.00
QUOTE USURA									108.91		108.98			108.92	108.91								
PARZIALI USURA										2.75		2.25		0.50									
QUOTE RILEVATO								108.65	108.91	108.61	108.91	108.68		108.91	108.61	108.91	108.81						
PARZIALI RILEVATO								0.39	0.75		2.75		2.75		0.75	0.15							
PROGRESSIVE RILEVATO								-3.89	-3.50	-2.75	-2.75	0.00		2.75	2.75	3.50	3.65						

PROFILO C\_76

SEZIONE C76\_12

PROGRESSIVA 550.00

RILEVATO  
 A1 0.12 m<sup>2</sup>  
 A2 0.13 m<sup>2</sup>  
 Totale: 0.25 m<sup>2</sup>  
 STERRO  
 B1 0.65 m<sup>2</sup>  
 FONDAZIONE - MISTO CEMENTATO  
 C1 0.84 m<sup>2</sup>  
 BONIFICA IN TRINCEA  
 F1 1.10 m<sup>2</sup>  
 STRATO BITUMINOSO - USURA  
 a1 5.50 m  
 STRATO BITUMINOSO - BASE-BINDER  
 b1 5.50 m  
 VEGETALE mq  
 v1 0.97 m  
 v2 1.02 m  
 Totale: 1.99 m

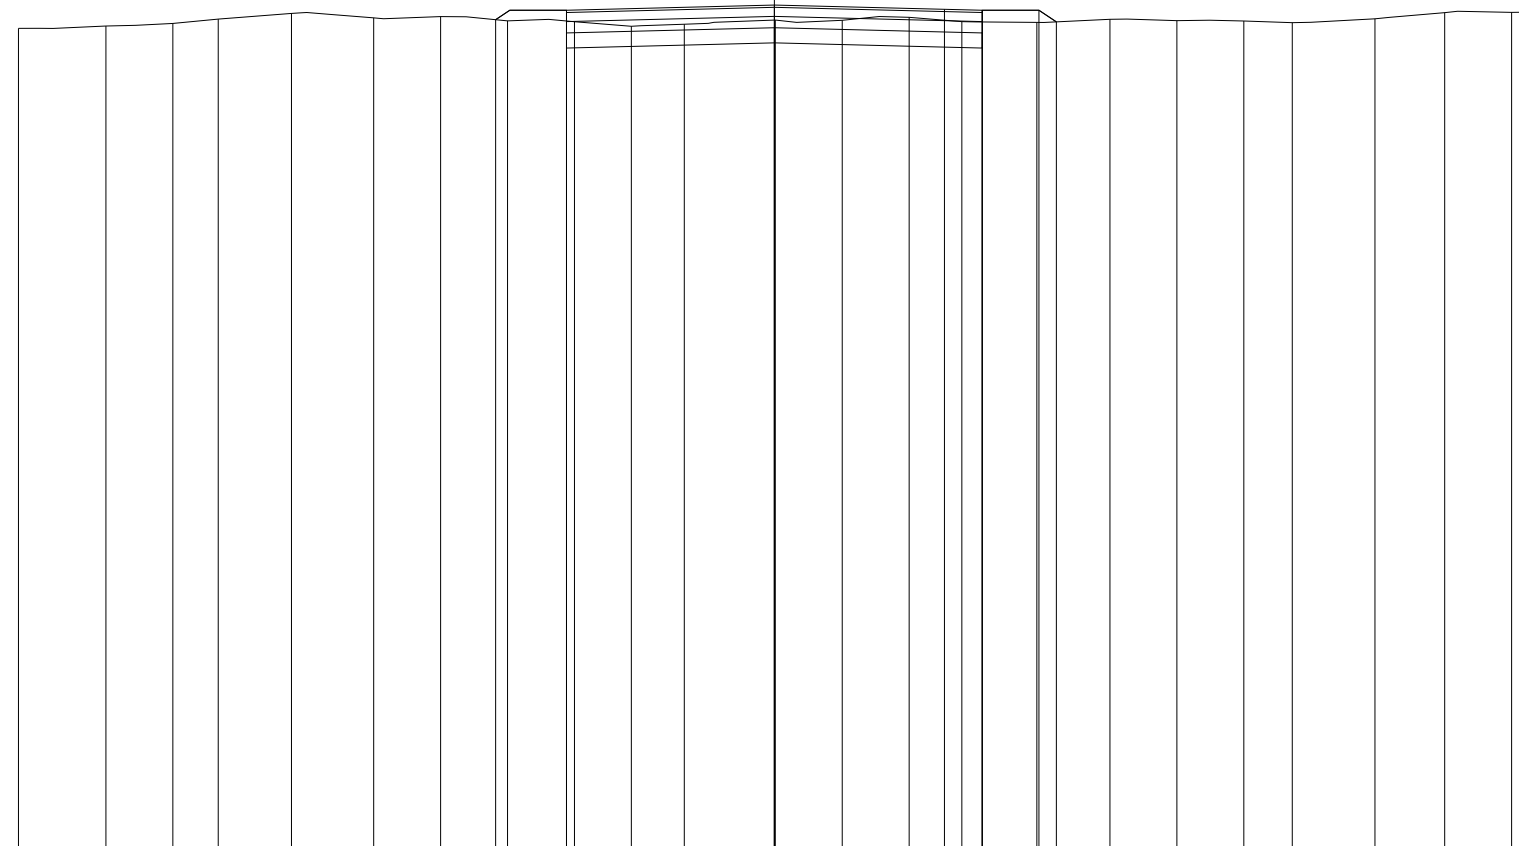

98

100 100

QUOTE TERRENO	108.91	108.95	108.98	109.04	109.11	109.05	109.07	109.01	109.00	108.94	108.97	109.02	109.02	109.06	109.00	108.99	109.03	109.02	109.01	108.99	109.04	109.12	109.13	109.13
PARZIALI TERRENO		1.16	0.88	0.60	0.97	1.09	0.88	0.89	0.89	0.75	0.70	1.20	0.89	0.88	0.70	0.99	0.97	0.88	0.89	0.64	1.10	0.92	0.88	0.25
PROGRESSIVE TERRENO	-10.00	-8.84	-7.96	-7.36	-6.39	-5.30	-4.42	-3.53	-2.64	-1.89	-1.19	0.01	0.90	1.78	2.48	3.47	4.44	5.32	6.21	6.85	7.95	8.87	9.75	10.00
QUOTE USURA									109.15			109.22			109.17	109.15								
PARZIALI USURA										2.75			2.25		0.50									
QUOTE RILEVATO								109.03	108.85	109.15		108.92		109.15	108.85	109.15	109.00							
PARZIALI RILEVATO								0.94		2.75			2.75		0.75	0.23								
PROGRESSIVE RILEVATO								-3.69	-2.75	-2.75		0.00		2.75	2.75	3.50	3.73							

PROFILO C\_76

SEZIONE C76\_13

PROGRESSIVA 600.00

RILEVATO	
A1	0.02 m <sup>2</sup>
STERRO	
B1	1.45 m <sup>2</sup>
FONDAZIONE - MISTO CEMENTATO	
C1	0.82 m <sup>2</sup>
BONIFICA IN TRINCEA	
F1	1.10 m <sup>2</sup>
STRATO BITUMINOSO - USURA	
a1	5.50 m
STRATO BITUMINOSO - BASE-BINDER	
b1	5.50 m
VEGETALE mq	
v1	0.76 m
v2	0.79 m
Totale:	1.55 m

98

100 100

QUOTE TERRENO	108.60	108.60	108.63	108.64	108.61	108.64	108.78	108.66	108.69	108.72	108.68	108.62	108.71	108.70	108.70	108.67	108.65	108.64	108.75	108.64	108.59	108.58	108.60	108.53	108.50	
PARZIALI TERRENO		0.61	0.63	0.76	0.85	0.92	0.74	0.78	1.14	0.89	0.89	0.67	1.10	0.88	0.89	0.89	0.61	1.10	0.95	0.88	0.89	0.88	0.77	0.64	0.64	
PROGRESSIVE TERRENO	-10.00	-9.39	-8.76	-8.00	-7.15	-6.23	-5.49	-4.71	-3.57	-2.68	-1.79	-1.12	-0.02	0.86	1.75	2.64	3.25	4.35	5.30	6.18	7.07	7.95	8.72	9.36	10.00	
QUOTE USURA									108.69				108.76			108.70	108.69									
PARZIALI USURA											2.75			2.25		0.50										
QUOTE RILEVATO									108.70	108.39	108.69		108.46			108.69	108.39	108.69	108.67							
PARZIALI RILEVATO									0.76		2.75			2.75		0.75	0.03									
PROGRESSIVE RILEVATO									-3.51	-2.75	-2.75		0.00			2.75	2.75	3.50	3.53							

PROFILO C\_76

SEZIONE C76\_14

PROGRESSIVA 650.00

STERRO  
 B1 1.81 m<sup>2</sup>  
 FONDAZIONE - MISTO CEMENTATO  
 C1 0.82 m<sup>2</sup>  
 BONIFICA IN TRINCEA  
 F1 1.10 m<sup>2</sup>  
 STRATO BITUMINOSO - USURA  
 a1 5.50 m  
 STRATO BITUMINOSO - BASE-BINDER  
 b1 5.50 m  
 VEGETALE mq  
 v1 0.83 m  
 v2 0.83 m  
 Totale: 1.66 m

98

100 100


QUOTE TERRENO	108.35	108.37	108.43	108.34	108.34	108.38	108.38	108.27	108.32	108.40	108.25	108.17	108.23	108.22	108.25	108.28	108.33	108.29	108.33	108.29	108.22	108.17	108.18
PARZIALI TERRENO	0.79	0.74	1.18	0.89	0.88	0.68	1.09	0.90	0.89	1.04	0.73	0.81	0.97	0.89	0.88	1.39	1.05	1.12	0.88	0.89	0.67	0.64	
PROGRESSIVE TERRENO	-10.00	-9.21	-8.47	-7.29	-6.40	-5.52	-4.84	-3.75	-2.85	-1.96	-0.92	-0.19	0.62	1.59	2.48	3.36	4.75	5.80	6.92	7.80	8.69	9.36	10.00
QUOTE USURA									108.22			108.29			108.24	108.22							
PARZIALI USURA										2.75			2.25		0.50								
QUOTE RILEVATO								108.28	107.92	108.22			107.99		108.22	107.92	108.22	108.28					
PARZIALI RILEVATO								0.81		2.75			2.75		0.75	0.05							
PROGRESSIVE RILEVATO								-3.56	-2.75	-2.75			0.00		2.75	2.75	3.50	3.55					

PROFILO C\_76

SEZIONE C76\_15

PROGRESSIVA 700.00

STERRO  
B1 3.15 m<sup>2</sup>  
FONDAZIONE - MISTO CEMENTATO  
C1 0.82 m<sup>2</sup>  
BONIFICA IN TRINCEA  
F1 1.10 m<sup>2</sup>  
STRATO BITUMINOSO - USURA  
a1 5.50 m  
STRATO BITUMINOSO - BASE-BINDER  
b1 5.50 m  
VEGETALE mq  
v1 1.13 m  
v2 1.12 m  
Totale: 2.25 m

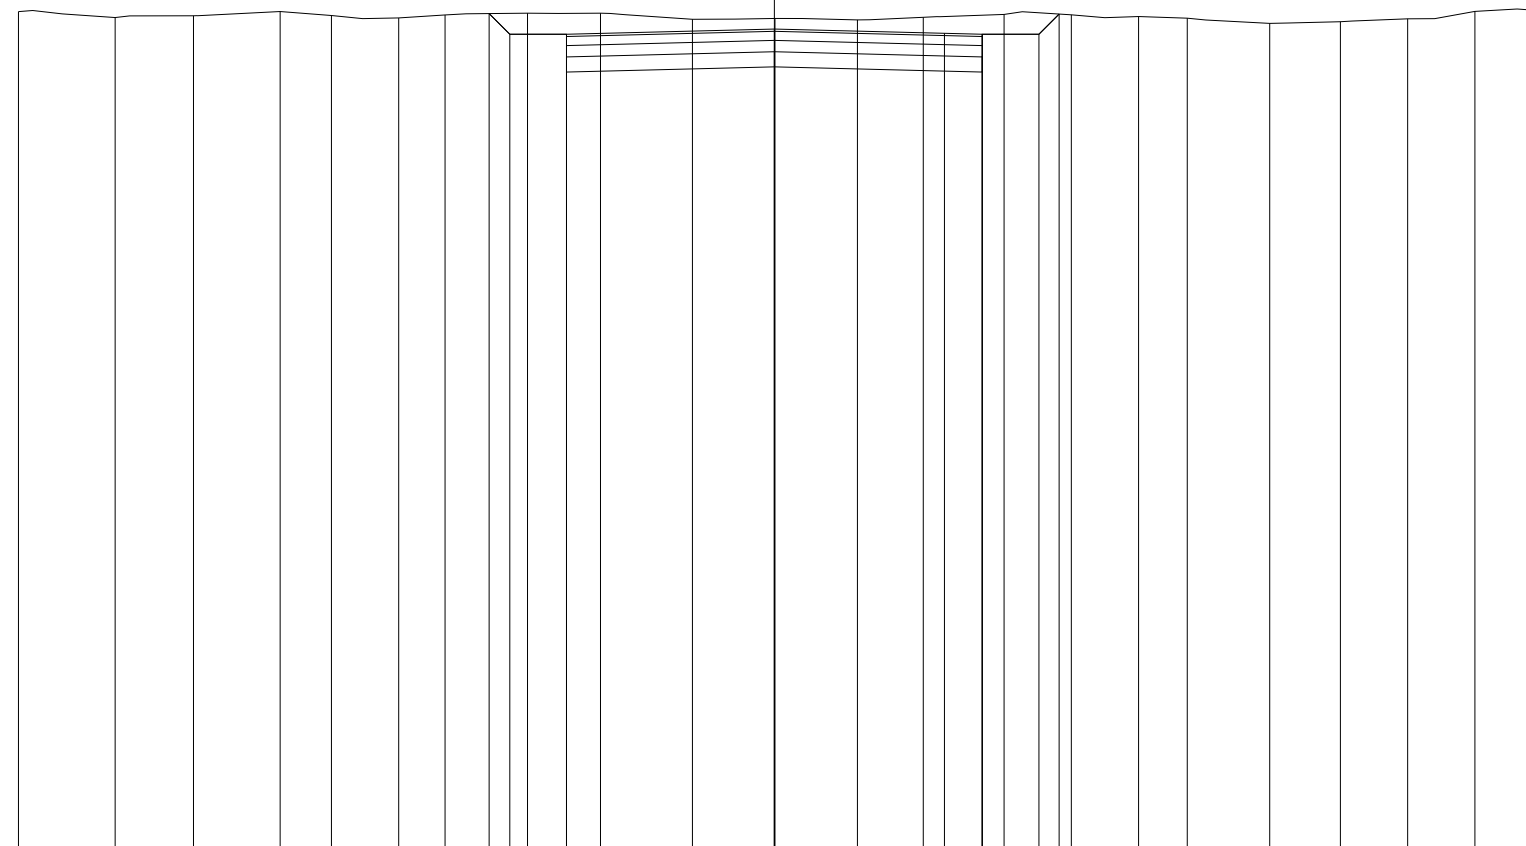

97

100  
100

QUOTE TERRENO	108.06	107.98	108.00	108.06	108.00	107.97	108.01	108.04	108.04	107.95	107.97	107.95	107.98	108.02	108.01	107.99	107.97	107.90	107.92	107.96	108.06	108.08
PARZIALI TERRENO		1.28	1.04	1.14	0.68	0.89	0.61	1.09	0.97	1.22	1.09	1.09	0.87	1.07	0.89	0.89	0.64	1.09	0.94	0.89	0.89	0.73
PROGRESSIVE TERRENO	-10.00	-8.72	-7.68	-6.54	-5.86	-4.97	-4.36	-3.27	-2.30	-1.08	0.01	1.10	1.97	3.04	3.93	4.82	5.46	6.55	7.49	8.38	9.27	10.00
QUOTE USURA								107.76			107.83			107.77	107.76							
PARZIALI USURA									2.75			2.25		0.50								
QUOTE RILEVATO								108.03	107.76		107.53			107.76	107.46		107.76	108.02				
PARZIALI RILEVATO								0.27	0.75	2.75		2.75		2.75	0.75	0.27						
PROGRESSIVE RILEVATO								-3.77	-3.50	-2.75	0.00			2.75	2.75	3.50	3.77					




PROFILO C\_76

SEZIONE C76\_16

PROGRESSIVA 750.00

RILEVATO  
 A1 0.45 m<sup>2</sup>  
 A2 0.28 m<sup>2</sup>  
 Totale: 0.73 m<sup>2</sup>  
 STERRO  
 B1 0.16 m<sup>2</sup>  
 FONDAZIONE - MISTO CEMENTATO  
 C1 0.82 m<sup>2</sup>  
 BONIFICA IN TRINCEA  
 F1 0.71 m<sup>2</sup>  
 STRATO BITUMINOSO - USURA  
 a1 5.50 m  
 STRATO BITUMINOSO - BASE-BINDER  
 b1 5.50 m  
 SCOTICO  
 c1 1.58 m  
 c2 0.87 m  
 c3 3.24 m  
 Totale: 5.69 m  
 VEGETALE mq  
 v1 1.42 m  
 v2 1.26 m  
 Totale: 2.68 m

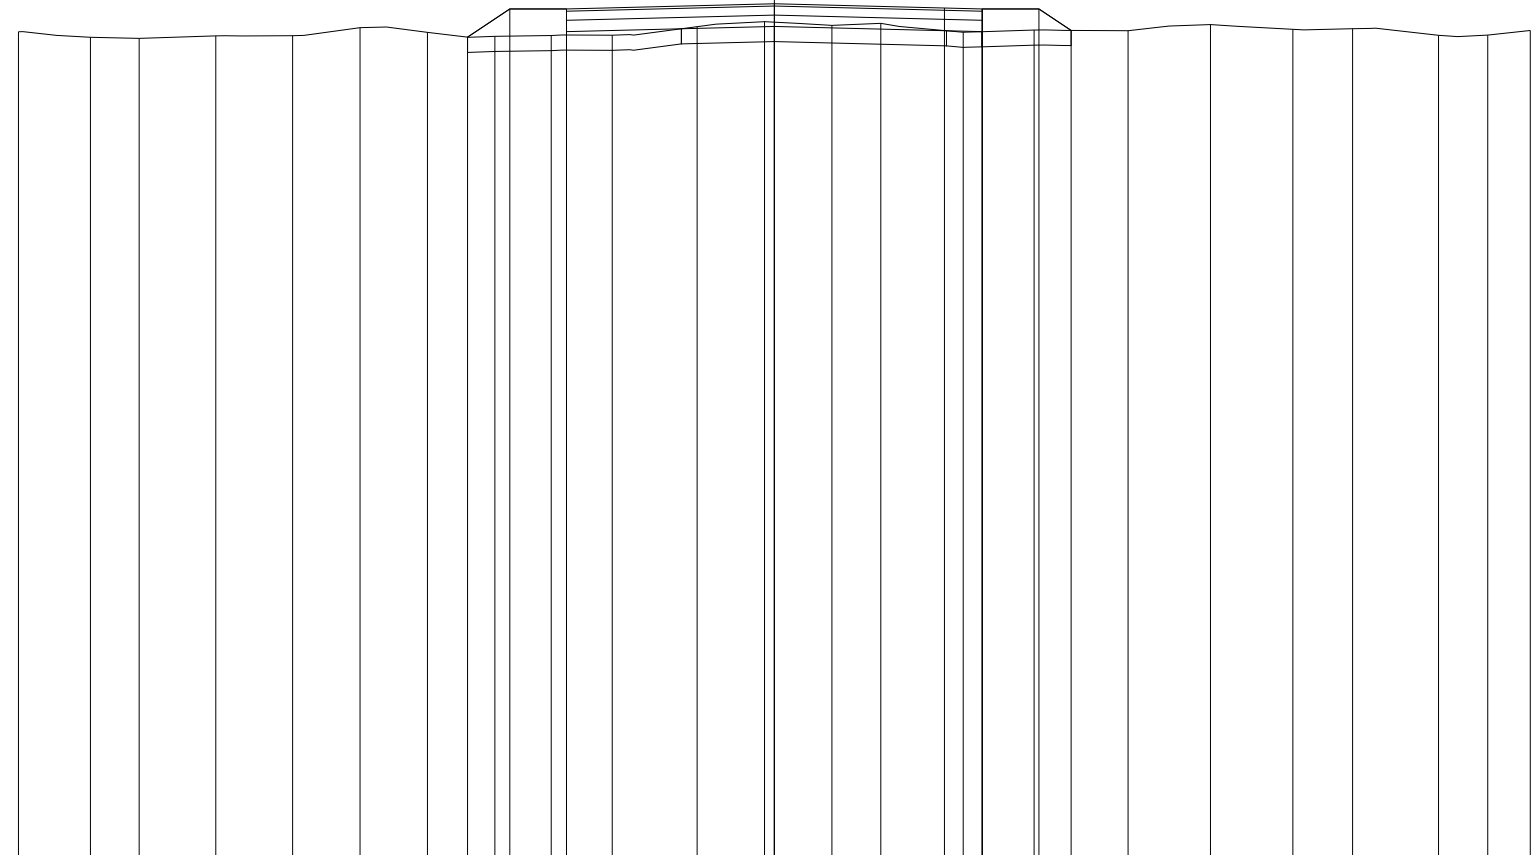

96  
 100 100


QUOTE TERRENO	106.99	106.92	106.90	106.93	106.94	107.04	106.98	106.93	106.94	107.06	107.12	107.07	107.10	106.98	107.01	107.00	107.08	107.02	107.03	106.94	106.94	107.00	
PARZIALI TERRENO	0.95	0.65	1.01	1.02	0.89	0.89	0.89	0.75	0.81	1.12	0.89	0.89	0.65	1.09	0.94	1.24	1.09	1.09	0.79	1.14	0.65	0.56	
PROGRESSIVE TERRENO	-10.00	-9.05	-8.40	-7.39	-6.37	-5.48	-4.59	-3.70	-2.95	-2.14	-1.02	-0.13	0.76	1.41	2.50	3.44	4.68	5.77	6.86	7.65	8.79	9.44	10.00
QUOTE USURA								107.29			107.36			107.30	107.29								
PARZIALI USURA								2.75			2.25			0.50									
QUOTE RILEVATO							106.92	107.29	106.99	107.29	107.06			107.29	106.99	107.29	107.01						
PARZIALI RILEVATO							0.56	0.75		2.75			2.75		0.75	0.43							
PROGRESSIVE RILEVATO							-4.06	-3.50	-2.75	-2.75	0.00			2.75	2.75	3.50	3.93						

PROFILO C\_76

SEZIONE C76\_17

PROGRESSIVA 800.00

RILEVATO  
 A1 0.15 m<sup>2</sup>  
 A2 0.10 m<sup>2</sup>  
 Totale: 0.25 m<sup>2</sup>  
 STERRO  
 B1 0.79 m<sup>2</sup>  
 FONDAZIONE - MISTO CEMENTATO  
 C1 0.82 m<sup>2</sup>  
 BONIFICA IN TRINCEA  
 F1 1.10 m<sup>2</sup>  
 STRATO BITUMINOSO - USURA  
 a1 5.50 m  
 STRATO BITUMINOSO - BASE-BINDER  
 b1 5.50 m  
 VEGETALE mq  
 v1 1.10 m  
 v2 0.94 m  
 Totale: 2.04 m

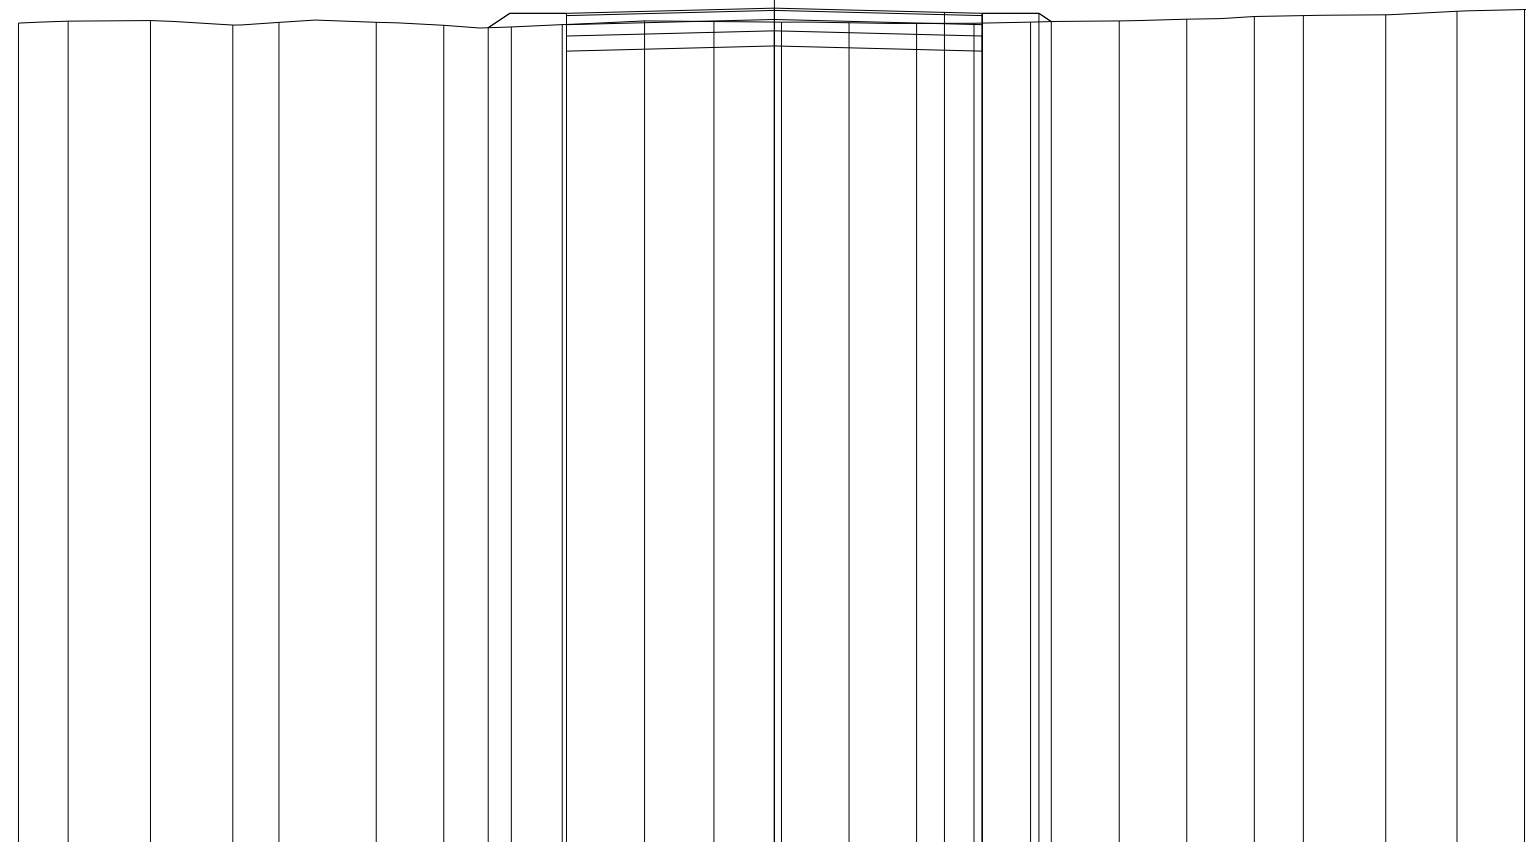

96

100 100

QUOTE TERRENO	106.88	106.90	106.91	106.85	106.89	106.89	106.85	106.83	106.86	106.91	106.90	106.89	106.88	106.87	106.88	106.89	106.91	106.93	106.97	106.98	106.99	107.03	107.06	107.06
PARZIALI TERRENO	0.66	1.09	1.09	0.61	1.28	0.90	0.89	0.67	1.09	0.92	0.89	0.90	0.89	0.76	0.75	1.17	0.90	0.89	0.65	1.09	0.94	0.89	0.08	0.08
PROGRESSIVE TERRENO	-10.00	-9.34	-8.25	-7.16	-6.55	-5.27	-4.37	-3.48	-2.81	-1.72	-0.80	0.09	0.99	1.88	2.64	3.39	4.56	5.46	6.35	7.00	8.09	9.03	9.92	10.00
QUOTE USURA									107.01			107.08			107.02	107.01								
PARZIALI USURA										2.75			2.25		0.50									
QUOTE RILEVATO								106.82	106.71	107.01		106.78			107.01	106.71	107.01	106.90						
PARZIALI RILEVATO								1.04		2.75			2.75		0.75	0.16								
PROGRESSIVE RILEVATO								-3.79	-2.75	-2.75		0.00			2.75	2.75	3.50	3.66						



PROFILO C\_76


SEZIONE C76\_19

PROGRESSIVA 900.00

STERRO  
 B1 1.41 m<sup>2</sup>  
 FONDAZIONE - MISTO CEMENTATO  
 C1 0.84 m<sup>2</sup>  
 BONIFICA IN TRINCEA  
 F1 1.10 m<sup>2</sup>  
 STRATO BITUMINOSO - USURA  
 a1 5.50 m  
 STRATO BITUMINOSO - BASE-BINDER  
 b1 5.50 m  
 VEGETALE mq  
 v1 0.76 m  
 v2 0.75 m  
 Totale: 1.51 m

97

100  
 100

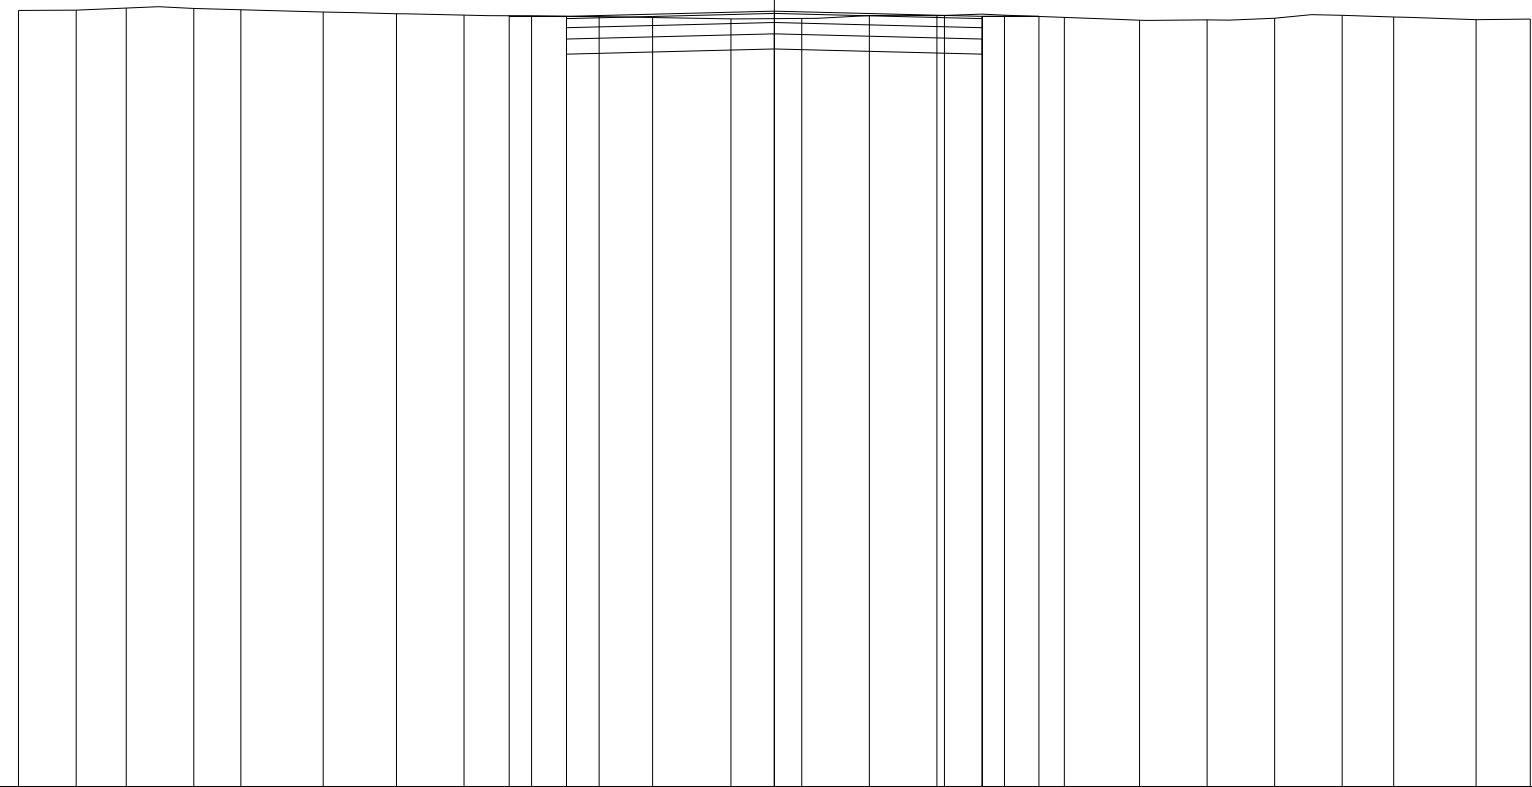


QUOTE TERRENO	107.26	107.27	107.30	107.29	107.27	107.24	107.22	107.20	107.19	107.18	107.17	107.15	107.16	107.20	107.20	107.20	107.17	107.14	107.14	107.16	107.20	107.18	107.14	107.15
PARZIALI TERRENO	0.76	0.67	0.89	0.62	1.09	0.97	0.89	0.90	0.89	0.71	1.04	0.93	0.90	0.89	0.89	0.80	0.99	0.89	0.90	0.89	0.68	1.09	0.72	
PROGRESSIVE TERRENO	-10.00	-9.24	-8.57	-7.68	-7.06	-5.97	-5.00	-4.11	-3.21	-2.32	-1.61	-0.57	0.36	1.26	2.15	3.04	3.84	4.83	5.72	6.62	7.51	8.19	9.28	10.00
QUOTE USURA									107.19			107.26			107.20	107.19								
PARZIALI USURA									2.75			2.25			0.50									
QUOTE RILEVATO									107.19	106.89	107.19	106.96			107.19	106.89	107.19							
PARZIALI RILEVATO									0.76	2.75		2.75		2.75	0.75									
PROGRESSIVE RILEVATO									-3.51	-2.75	-2.75	0.00			2.75	2.75	3.50							

PROFILO C\_76

SEZIONE C76\_20

PROGRESSIVA 950.00

RILEVATO	
A1	0.02 m <sup>2</sup>
A2	0.08 m <sup>2</sup>
Totale:	0.10 m <sup>2</sup>
STERRO	
B1	1.34 m <sup>2</sup>
FONDAZIONE - MISTO CEMENTATO	
C1	0.82 m <sup>2</sup>
BONIFICA IN TRINCEA	
F1	1.10 m <sup>2</sup>
STRATO BITUMINOSO - USURA	
a1	5.50 m
STRATO BITUMINOSO - BASE-BINDER	
b1	5.50 m
VEGETALE mq	
v1	0.86 m
v2	0.95 m
Totale:	1.81 m

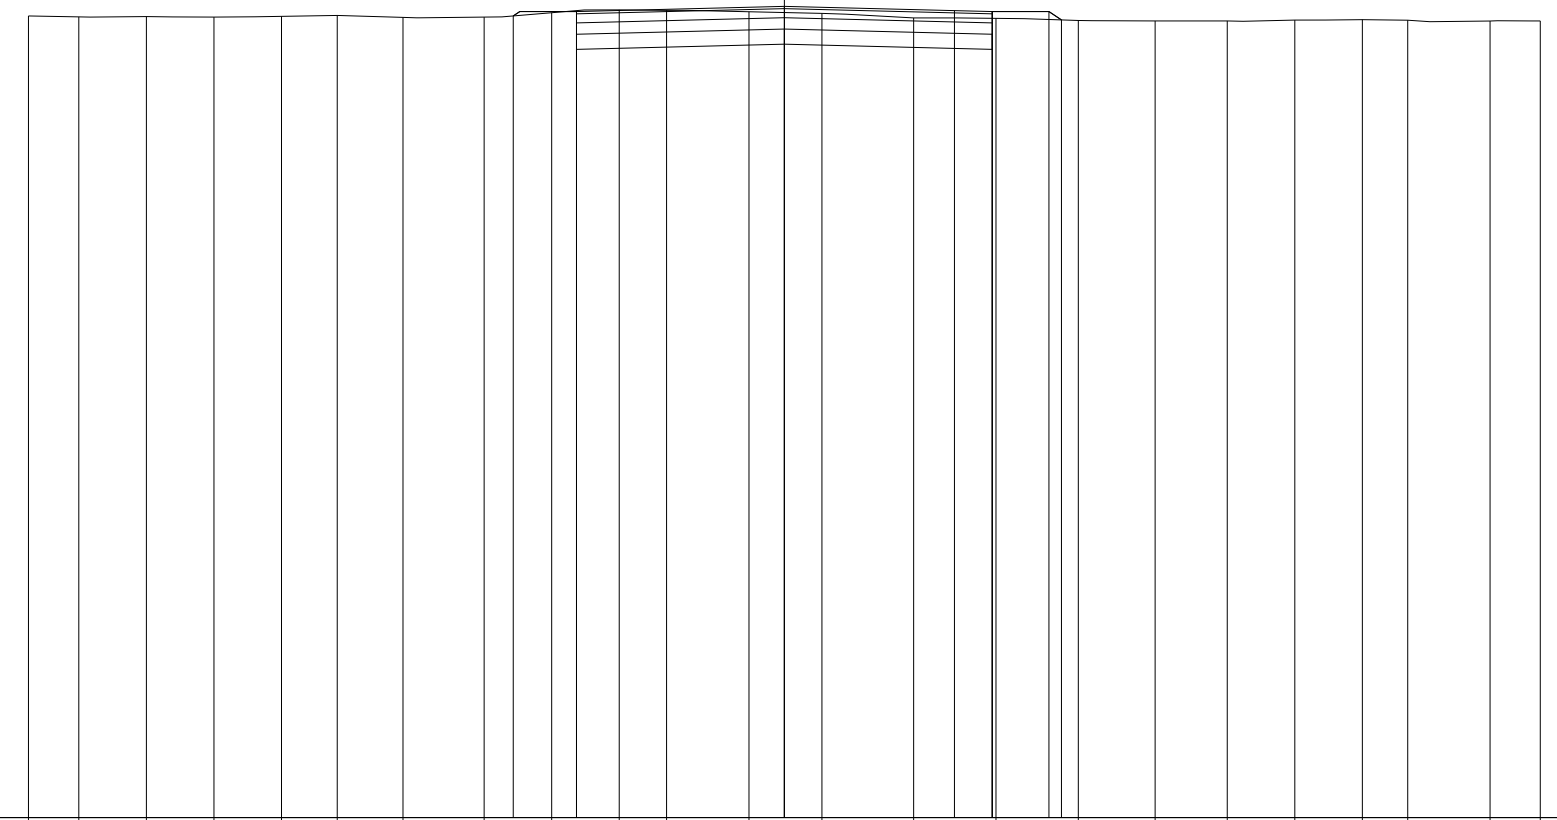

96  
100 100

QUOTE TERRENO		106.60	106.59	106.59	106.59	106.60	106.61	106.58	106.59	106.64	106.68	106.68	106.66	106.64	106.58	106.57	106.54	106.54	106.54	106.55	106.55	106.55	106.55	106.53	106.54
PARZIALI TERRENO		0.67	0.89	0.89	0.90	0.73	0.87	1.08	0.89	0.90	0.62	1.09	0.97	1.21	1.09	1.09	1.01	0.96	0.89	0.90	0.60	1.09	0.66		
PROGRESSIVE TERRENO		-10.00	-9.33	-8.44	-7.55	-6.65	-5.92	-5.05	-3.97	-3.08	-2.18	-1.56	-0.47	0.50	1.71	2.80	3.89	4.90	5.86	6.75	7.65	8.25	9.34	10.00	
QUOTE USURA										106.66			106.73		106.67	106.66									
PARZIALI USURA											2.75			2.25	0.50										
QUOTE RILEVATO									106.60	106.36	106.66		106.43		106.66	106.36	106.66	106.55							
PARZIALI RILEVATO									0.84		2.75			2.75	0.75	0.17									
PROGRESSIVE RILEVATO									-3.59	-2.75	-2.75		0.00		2.75	2.75	3.50	3.67							

PROFILO C\_76


SEZIONE C76\_21

PROGRESSIVA 1000.00

RILEVATO  
 A1 0.12 m<sup>2</sup>  
 A2 0.11 m<sup>2</sup>  
 Totale: 0.23 m<sup>2</sup>  
 STERRO  
 B1 0.75 m<sup>2</sup>  
 FONDAZIONE - MISTO CEMENTATO  
 C1 0.82 m<sup>2</sup>  
 BONIFICA IN TRINCEA  
 F1 1.10 m<sup>2</sup>  
 STRATO BITUMINOSO - USURA  
 a1 5.50 m  
 STRATO BITUMINOSO - BASE-BINDER  
 b1 5.50 m  
 VEGETALE mq  
 v1 1.00 m  
 v2 0.97 m  
 Totale: 1.97 m

95

100 100

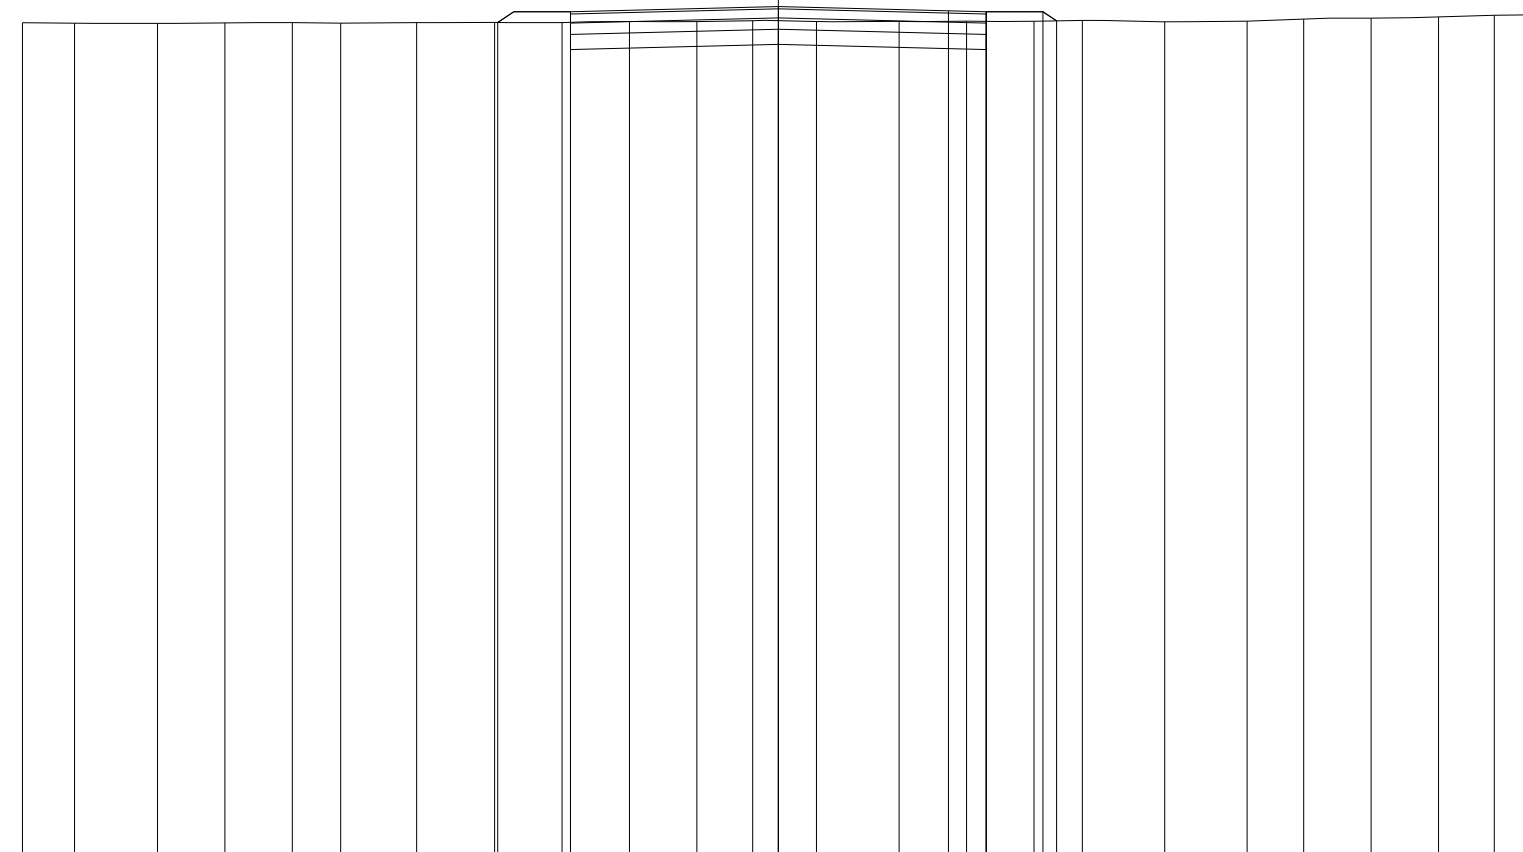

QUOTE TERRENO	105.99	105.98	105.98	105.99	105.99	105.98	105.99	105.99	105.99	105.99	106.00	106.00	106.01	106.00	106.01	106.01	106.01	106.02	106.00	106.01	106.04	106.05	106.07	106.09	106.09
PARZIALI TERRENO	0.69	1.10	0.89	0.89	0.64	1.00	1.04	0.89	0.89	0.89	0.74	0.84	1.10	0.89	0.89	0.64	1.09	1.09	0.75	0.89	0.89	0.74	0.53		
PROGRESSIVE TERRENO	-10.00	-9.31	-8.21	-7.32	-6.43	-5.79	-4.79	-3.75	-2.86	-1.97	-1.08	-0.34	0.50	1.60	2.49	3.38	4.02	5.11	6.20	6.95	7.84	8.73	9.47	10.00	
QUOTE USURA									106.13			106.20			106.15	106.13									
PARZIALI USURA										2.75		2.25			0.50										
QUOTE RILEVATO								105.99	105.83	106.13		105.90			106.13	105.83	106.13	106.01							
PARZIALI RILEVATO								0.96		2.75		2.75		2.75	0.75	0.18									
PROGRESSIVE RILEVATO								-3.71	-2.75	-2.75		0.00			2.75	2.75	3.50	3.68							

PROFILO C\_76

SEZIONE C76\_22

PROGRESSIVA 1050.00

RILEVATO	
A1	0.25 m <sup>2</sup>
A2	0.07 m <sup>2</sup>
A3	0.18 m <sup>2</sup>
Totale:	0.50 m <sup>2</sup>
STERRO	
B1	0.02 m <sup>2</sup>
B2	0.05 m <sup>2</sup>
Totale:	0.07 m <sup>2</sup>
FONDAZIONE - MISTO CEMENTATO	
C1	0.82 m <sup>2</sup>
BONIFICA IN TRINCEA	
F1	0.27 m <sup>2</sup>
F2	0.23 m <sup>2</sup>
Totale:	0.50 m <sup>2</sup>
STRATO BITUMINOSO - USURA	
a1	5.50 m
STRATO BITUMINOSO - BASE-BINDER	
b1	5.50 m
SCOTICO	
c1	1.45 m
c2	3.42 m
c3	1.57 m
Totale:	6.44 m
VEGETALE mq	
v1	1.25 m
v2	1.11 m
Totale:	2.36 m

95

100 100

QUOTE TERRENO	105.45	105.44	105.47	105.47	105.44	105.45	105.45	105.47	105.48	105.47	105.47	105.47	105.46	105.49	105.51	105.54	105.57	105.59	105.60	105.60	105.59	105.57	105.56	105.56
PARZIALI TERRENO		1.14	0.93	0.89	0.90	0.89	0.75	0.74	1.18	0.89	0.90	0.66	1.08	0.93	0.89	0.90	0.89	0.75	0.75	1.18	0.89	0.89	0.66	0.32
PROGRESSIVE TERRENO	-10.00	-8.86	-7.93	-7.04	-6.14	-5.25	-4.50	-3.76	-2.58	-1.69	-0.79	-0.13	0.95	1.88	2.77	3.67	4.56	5.31	6.06	7.24	8.13	9.02	9.68	10.00
QUOTE USURA								105.74				105.81			105.76	105.74								
PARZIALI USURA										2.75			2.25		0.50									
QUOTE RILEVATO								105.46	105.74			105.51			105.74	105.44	105.74	105.54						
PARZIALI RILEVATO								0.42	0.75		2.75			2.75		0.75	0.30							
PROGRESSIVE RILEVATO								-3.92	-3.50	-2.75	-2.75	0.00			2.75	2.75	3.50	3.80						

PROFILO C\_76

SEZIONE C76\_23

PROGRESSIVA 1100.00

RILEVATO  
 A1 0.23 m<sup>2</sup>  
 A2 0.04 m<sup>2</sup>  
 A3 0.27 m<sup>2</sup>  
 Totale: 0.54 m<sup>2</sup>  
 STERRO  
 B1 0.09 m<sup>2</sup>  
 FONDAZIONE - MISTO CEMENTATO  
 C1 0.82 m<sup>2</sup>  
 BONIFICA IN TRINCEA  
 F1 0.09 m<sup>2</sup>  
 F2 0.40 m<sup>2</sup>  
 Totale: 0.49 m<sup>2</sup>  
 STRATO BITUMINOSO - USURA  
 a1 5.50 m  
 STRATO BITUMINOSO - BASE-BINDER  
 b1 5.50 m  
 SCOTICO  
 c1 1.56 m  
 c2 3.44 m  
 c3 1.52 m  
 Totale: 6.52 m  
 VEGETALE mq  
 v1 1.19 m  
 v2 1.24 m  
 Totale: 2.43 m

95  
 100 100

QUOTE TERRENO	105.40	105.37	105.38	105.38	105.37	105.36	105.36	105.35	105.37	105.36	105.35	105.34	105.33	105.32	105.31	105.33	105.33	105.34	105.34	105.40	105.40	105.38	105.36	105.35
PARZIALI TERRENO		1.35	0.63	1.27	0.89	0.89	0.68	1.09	0.91	0.89	0.97	0.81	0.78	0.64	1.26	0.89	0.89	0.68	1.09	0.91	0.89	0.89	0.70	
PROGRESSIVE TERRENO	-10.00	-8.65	-8.02	-6.75	-5.86	-4.97	-4.29	-3.20	-2.29	-1.40	-0.43	0.38	1.16	1.80	3.06	3.95	4.84	5.52	6.61	7.52	8.41	9.30	10.00	
QUOTE USURA								105.60			105.67				105.62	105.60								
PARZIALI USURA									2.75		2.25				0.50									
QUOTE RILEVATO								105.36	105.60		105.37				105.60	105.30	105.60	105.33						
PARZIALI RILEVATO								0.37	0.75	2.75		2.75			0.75	0.41								
PROGRESSIVE RILEVATO								-3.87	-3.50	-2.75	-2.75	0.00			2.75	2.75	3.50	3.91						



PROFILO C\_76

SEZIONE C76\_24

PROGRESSIVA 1150.00

RILEVATO  
 A1 0.14 m<sup>2</sup>  
 A2 0.14 m<sup>2</sup>  
 Totale: 0.28 m<sup>2</sup>  
 STERRO  
 B1 0.52 m<sup>2</sup>  
 FONDAZIONE - MISTO CEMENTATO  
 C1 0.82 m<sup>2</sup>  
 BONIFICA IN TRINCEA  
 F1 1.10 m<sup>2</sup>  
 STRATO BITUMINOSO - USURA  
 a1 5.50 m  
 STRATO BITUMINOSO - BASE-BINDER  
 b1 5.50 m  
 VEGETALE mq  
 v1 1.05 m  
 v2 1.04 m  
 Totale: 2.09 m

95

100 100

QUOTE TERRENO	105.49	105.47	105.44	105.48	105.44	105.42	105.43	105.43	105.44	105.43	105.43	105.43	105.43	105.43	105.43	105.43	105.43	105.43	105.45	105.47	105.44	105.45	105.47	105.47	105.48	105.48
PARZIALI TERRENO	0.86	0.69	1.08	1.10	0.69	0.90	0.89	0.79	0.99	0.89	0.90	0.89	0.69	1.09	0.89	0.90	0.89	0.89	0.79	0.99	0.90	0.89	0.90	0.89	0.41	
PROGRESSIVE TERRENO	-10.00	-9.14	-8.45	-7.37	-6.27	-5.58	-4.68	-3.79	-3.00	-2.01	-1.12	-0.22	0.67	1.36	2.45	3.34	4.24	5.13	6.02	6.81	7.80	8.70	9.59	10.00		
QUOTE USURA									105.60			105.67			105.61	105.60										
PARZIALI USURA										2.75			2.25		0.50											
QUOTE RILEVATO								105.43	105.30	105.60		105.37			105.60	105.30	105.60	105.44								
PARZIALI RILEVATO								1.00		2.75			2.75		0.75	0.24										
PROGRESSIVE RILEVATO								-3.75	-2.75	-2.75		0.00			2.75	2.75	3.50	3.74								

PROFILO C\_76

SEZIONE C76\_25

PROGRESSIVA 1200.00

RILEVATO  
A1 0.12 m<sup>2</sup>  
A2 0.13 m<sup>2</sup>  
Totale: 0.25 m<sup>2</sup>  
STERRO  
B1 0.73 m<sup>2</sup>  
FONDAZIONE - MISTO CEMENTATO  
C1 0.82 m<sup>2</sup>  
BONIFICA IN TRINCEA  
F1 1.10 m<sup>2</sup>  
STRATO BITUMINOSO - USURA  
a1 5.50 m  
STRATO BITUMINOSO - BASE-BINDER  
b1 5.50 m  
VEGETALE mq  
v1 0.97 m  
v2 1.03 m  
Totale: 2.00 m

95

100 100

QUOTE TERRENO	105.45	105.44	105.42	105.42	105.47	105.54	105.50	105.45	105.41	105.42	105.45	105.47	105.47	105.47	105.44	105.42	105.44	105.43	105.41	105.44	105.42	105.41	105.41
PARZIALI TERRENO	0.67	1.09	0.96	1.10	0.89	0.89	0.89	0.72	0.98	0.98	0.89	0.89	0.62	1.09	0.97	1.21	1.09	1.09	0.99	0.97	0.89	0.13	0.89
PROGRESSIVE TERRENO	-10.00	-9.33	-8.24	-7.28	-6.18	-5.29	-4.40	-3.51	-2.79	-1.81	-0.83	0.06	0.95	1.57	2.66	3.63	4.84	5.93	7.02	8.01	8.98	9.87	10.00
QUOTE USURA									105.58			105.65			105.59	105.58							
PARZIALI USURA										2.75			2.25		0.50								
QUOTE RILEVATO								105.46	105.28	105.58		105.35			105.58	105.28	105.58	105.42					
PARZIALI RILEVATO								0.93		2.75			2.75		0.75	0.23							
PROGRESSIVE RILEVATO								-3.68	-2.75	-2.75		0.00			2.75	2.75	3.50	3.73					

PROFILO C\_76

SEZIONE C76\_26

PROGRESSIVA 1250.00


RILEVATO  
 A1 0.27 m<sup>2</sup>  
 A2 0.24 m<sup>2</sup>  
 Totale: 0.51 m<sup>2</sup>  
 STERRO  
 B1 0.37 m<sup>2</sup>  
 FONDAZIONE - MISTO CEMENTATO  
 C1 0.82 m<sup>2</sup>  
 BONIFICA IN TRINCEA  
 F1 1.10 m<sup>2</sup>  
 STRATO BITUMINOSO - USURA  
 a1 5.50 m  
 STRATO BITUMINOSO - BASE-BINDER  
 b1 5.50 m  
 VEGETALE mq  
 v1 1.27 m  
 v2 1.28 m  
 Totale: 2.55 m

95  
 100 100

QUOTE TERRENO	105.20	105.23	105.22	105.19	105.12	105.10	105.11	105.12	105.11	105.18	105.25	105.28	105.18	105.17	105.17	105.12	105.07	105.07	105.08	105.07	105.12	105.15	105.16
PARZIALI TERRENO	0.87	1.09	1.09	0.88	1.06	0.90	0.89	0.63	0.99	1.05	0.90	0.89	0.89	0.73	0.89	1.06	0.89	0.89	0.63	1.09	1.09	0.60	
PROGRESSIVE TERRENO	-10.00	-9.13	-8.04	-6.95	-6.07	-5.01	-4.11	-3.22	-2.59	-1.60	-0.55	0.35	1.24	2.13	2.86	3.75	4.81	5.70	6.59	7.22	8.31	9.40	10.00
QUOTE USURA									105.40			105.47			105.41	105.40							
PARZIALI USURA										2.75			2.25		0.50								
QUOTE RILEVATO							105.11	105.40	105.10	105.40		105.17		105.40	105.10	105.40	105.10						
PARZIALI RILEVATO							0.43	0.75		2.75			2.75		0.75	0.44							
PROGRESSIVE RILEVATO							-3.93	-3.50	-2.75	-2.75		0.00		2.75	2.75	3.50	3.94						

PROFILO C\_76  
 SEZIONE C76\_27  
 PROGRESSIVA 1300.00

RILEVATO  
 A1 0.29 m<sup>2</sup>  
 A2 0.03 m<sup>2</sup>  
 A3 0.09 m<sup>2</sup>  
 A4 0.27 m<sup>2</sup>  
 Totale: 0.68 m<sup>2</sup>  
 FONDAZIONE - MISTO CEMENTATO  
 C1 0.82 m<sup>2</sup>  
 BONIFICA IN TRINCEA  
 F1 0.12 m<sup>2</sup>  
 F2 0.05 m<sup>2</sup>  
 Totale: 0.17 m<sup>2</sup>  
 STRATO BITUMINOSO - USURA  
 a1 5.50 m  
 STRATO BITUMINOSO - BASE-BINDER  
 b1 5.50 m  
 SCOTICO  
 c1 3.63 m  
 c2 1.82 m  
 Totale: 5.45 m  
 VEGETALE mq  
 v1 1.27 m  
 v2 1.20 m  
 Totale: 2.47 m

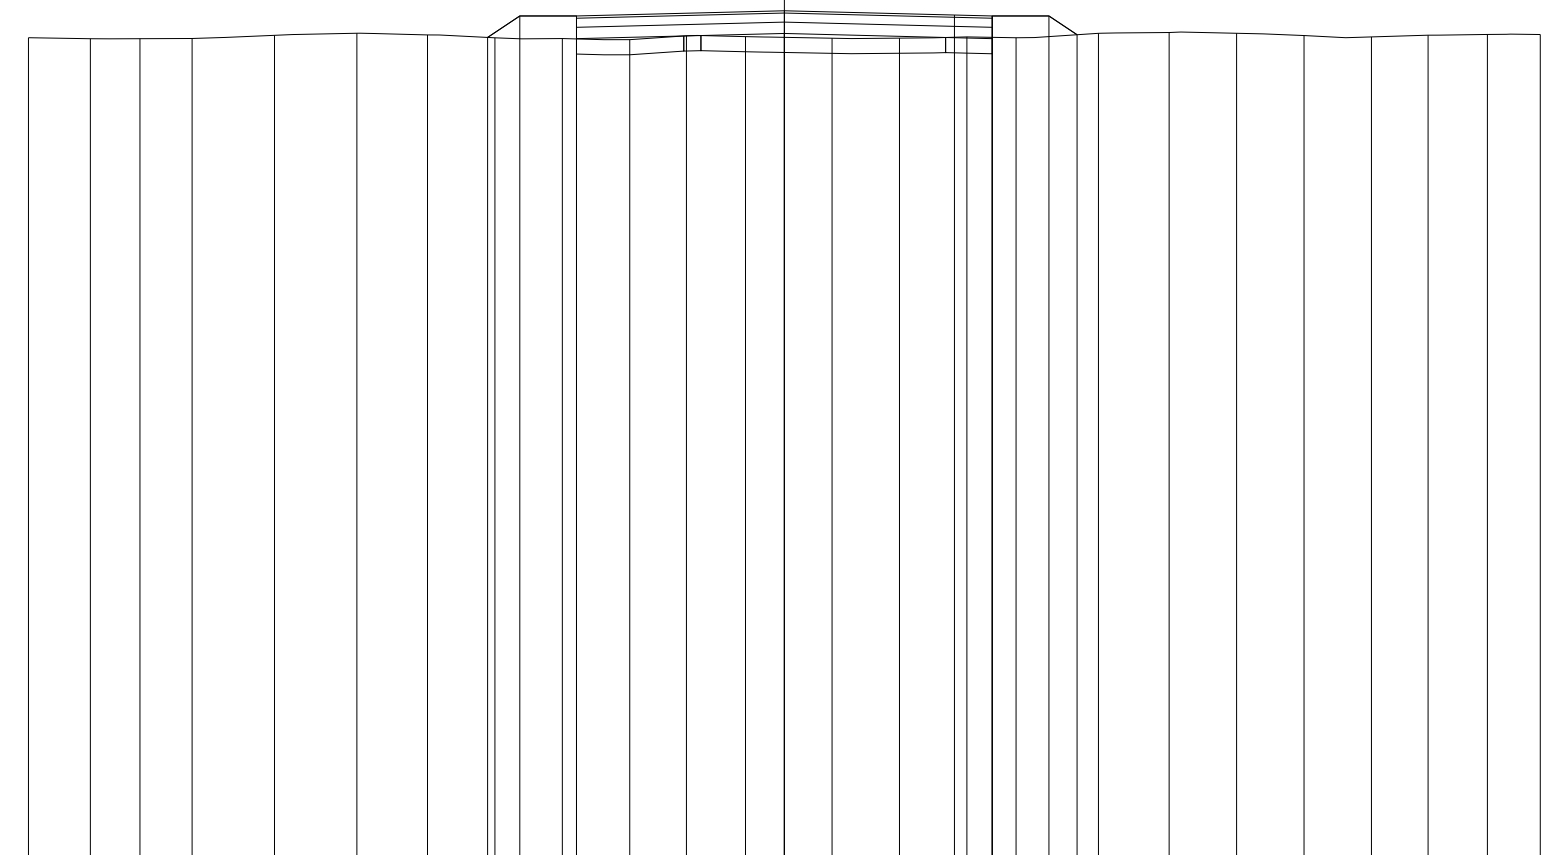

94  
 100 100


QUOTE TERRENO	104.91	104.90	104.90	104.90	104.94	104.97	104.95	104.91	104.90	104.88	104.93	104.92	104.90	104.90	104.92	104.91	104.97	104.98	104.97	104.94	104.92	104.94	104.95	104.95
PARZIALI TERRENO	0.82	0.65	0.69	1.09	1.09	0.94	0.89	0.89	0.89	0.75	0.79	1.14	0.89	0.89	0.66	1.09	0.93	0.89	0.89	0.90	0.75	0.78	0.70	
PROGRESSIVE TERRENO	-10.00	-9.18	-8.53	-7.84	-6.75	-5.66	-4.72	-3.83	-2.94	-2.05	-1.30	-0.51	0.63	1.52	2.41	3.07	4.16	5.09	5.98	6.87	7.77	8.52	9.30	10.00
QUOTE USURA									105.20			105.27			105.21	105.20								
PARZIALI USURA										2.75			2.25		0.50									
QUOTE RILEVATO								104.91	105.20			104.97			105.20	104.90		105.20	104.95					
PARZIALI RILEVATO								0.43	0.75		2.75		2.75		0.75	0.37								
PROGRESSIVE RILEVATO								-3.93	-3.50			0.00			2.75	2.75		3.50	3.87					

PROFILO C\_76

SEZIONE C76\_28

PROGRESSIVA 1350.00

RILEVATO	
A1	0.27 m <sup>2</sup>
A2	0.07 m <sup>2</sup>
A3	0.31 m <sup>2</sup>
Totale:	0.65 m <sup>2</sup>
STERRO	
B1	0.02 m <sup>2</sup>
B2	0.22 m <sup>2</sup>
Totale:	0.24 m <sup>2</sup>
FONDAZIONE - MISTO CEMENTATO	
C1	0.82 m <sup>2</sup>
BONIFICA IN TRINCEA	
F1	0.67 m <sup>2</sup>
F2	0.11 m <sup>2</sup>
Totale:	0.78 m <sup>2</sup>
STRATO BITUMINOSO - USURA	
a1	5.50 m
STRATO BITUMINOSO - BASE-BINDER	
b1	5.50 m
SCOTICO	
c1	1.88 m
c2	1.67 m
Totale:	3.55 m
VEGETALE mq	
v1	1.21 m
v2	1.23 m
Totale:	2.44 m

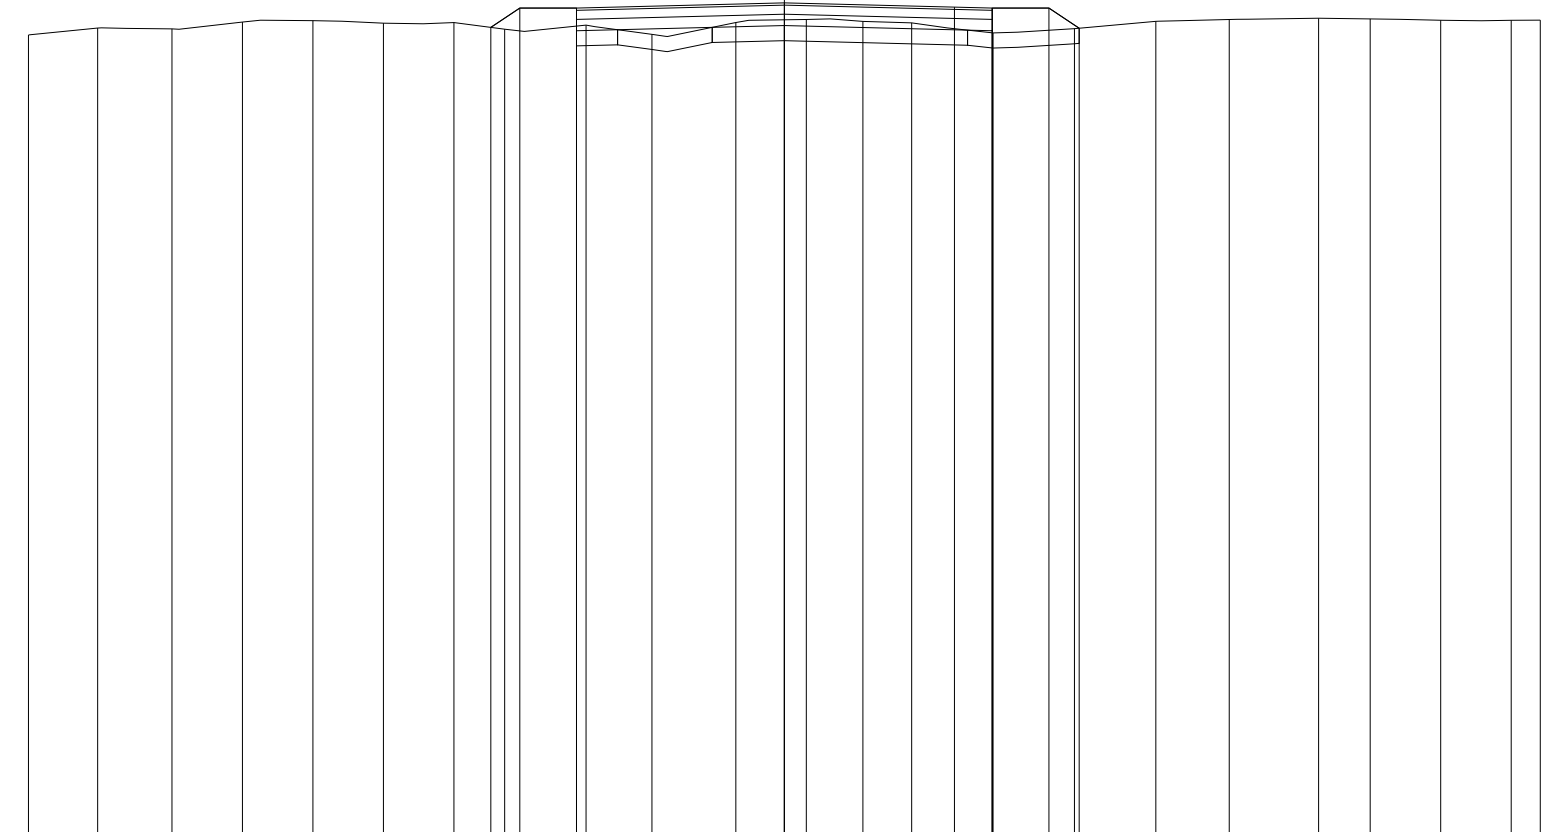

100  
100


QUOTE TERRENO	104.64	104.73	104.72	104.81	104.83	104.80	104.81	104.72	104.77	104.65	104.81	104.85	104.82	104.80	104.67	104.72	104.82	104.85	104.86	104.85	104.84	104.84	104.84
PARZIALI TERRENO		0.92	0.98	0.93	0.93	0.94	0.93	0.67	1.08	0.87	1.11	0.93	0.75	0.64	1.08	1.08	1.07	0.98	1.18	0.68	0.93	0.94	0.38
PROGRESSIVE TERRENO	-10.00	-9.08	-8.10	-7.17	-6.24	-5.30	-4.37	-3.70	-2.62	-1.75	-0.64	0.29	1.04	1.68	2.76	3.84	4.91	5.89	7.07	7.75	8.68	9.62	10.00
QUOTE USURA									105.00			105.07			105.01	105.00							
PARZIALI USURA										2.75			2.25		0.50								
QUOTE RILEVATO								104.74	105.00	104.70	105.00		104.77		105.00	104.70	105.00	104.73					
PARZIALI RILEVATO								0.38	0.75		2.75		2.75		0.75	0.40							
PROGRESSIVE RILEVATO								-3.88	-3.50	-2.75	-2.75		0.00		2.75	2.75	3.50	3.90					

PROFILO C\_76

SEZIONE C76\_29

PROGRESSIVA 1400.00

RILEVATO	
A1	0.26 m <sup>2</sup>
A2	0.04 m <sup>2</sup>
Totale:	0.30 m <sup>2</sup>
STERRO	
B1	0.48 m <sup>2</sup>
FONDAZIONE - MISTO CEMENTATO	
C1	0.82 m <sup>2</sup>
BONIFICA IN TRINCEA	
F1	1.10 m <sup>2</sup>
STRATO BITUMINOSO - USURA	
a1	5.50 m
STRATO BITUMINOSO - BASE-BINDER	
b1	5.50 m
VEGETALE mq	
v1	1.28 m
v2	0.87 m
Totale:	2.15 m

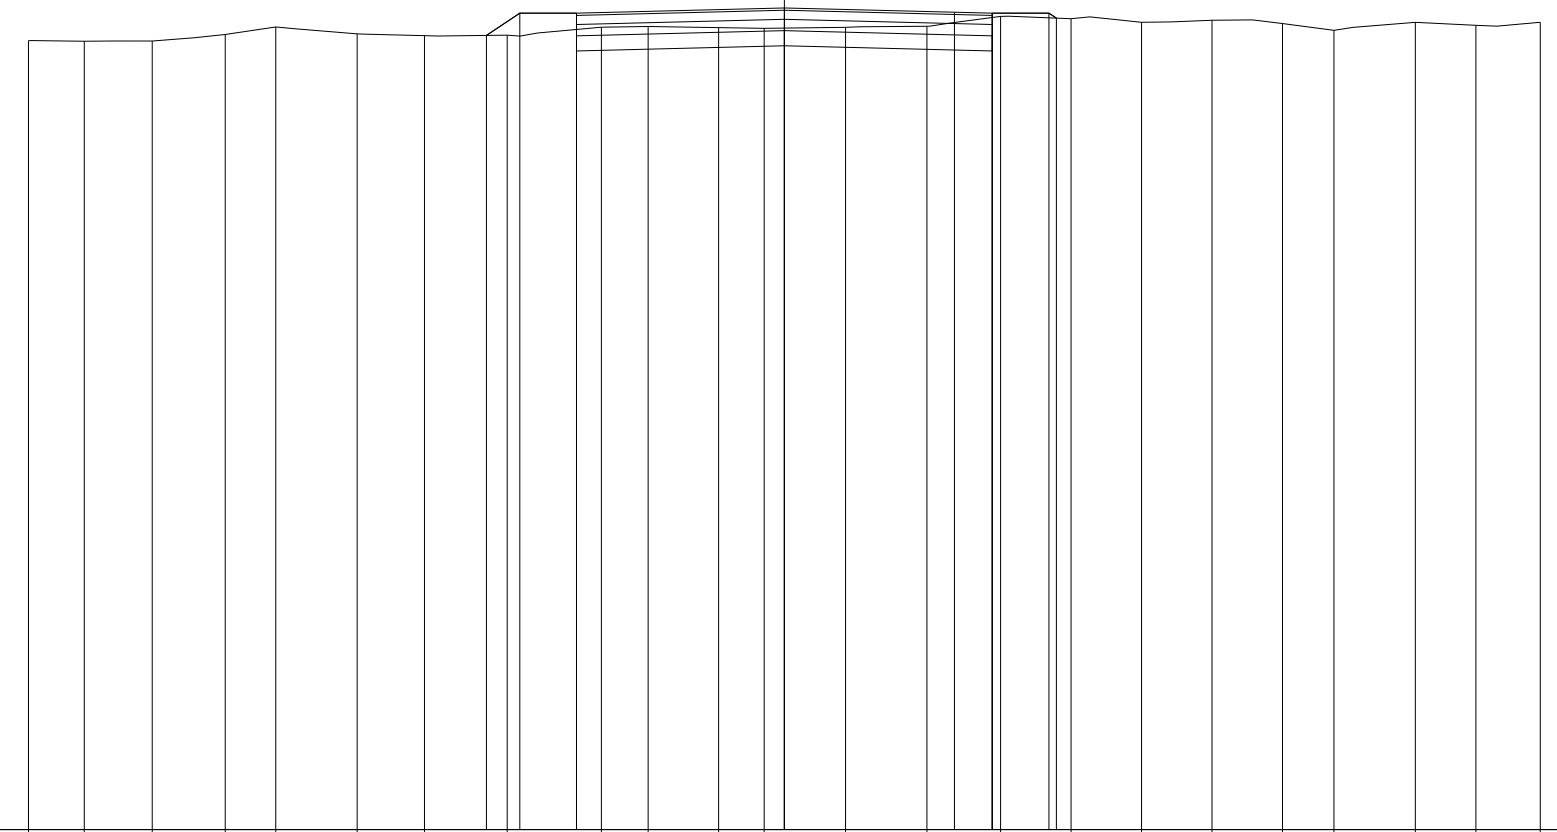

94  
100 100


QUOTE TERRENO	104.43	104.43	104.43	104.52	104.61	104.52	104.50	104.51	104.61	104.62	104.61	104.60	104.61	104.62	104.75	104.72	104.68	104.70	104.66	104.57	104.68	104.64	104.68
PARZIALI TERRENO		0.74	0.90	0.96	0.67	1.08	0.89	1.09	1.25	0.62	0.93	0.60	1.08	1.08	0.97	0.93	0.94	0.93	0.93	0.68	1.08	0.80	0.85
PROGRESSIVE TERRENO	-10.00	-9.26	-8.36	-7.40	-6.73	-5.65	-4.76	-3.67	-2.42	-1.80	-0.87	-0.27	0.81	1.89	2.86	3.79	4.73	5.66	6.59	7.27	8.35	9.15	10.00
QUOTE USURA									104.80				104.87		104.81	104.80							
PARZIALI USURA										2.75			2.25		0.50								
QUOTE RILEVATO								104.50	104.80	104.50	104.80		104.57		104.80	104.50	104.80	104.73					
PARZIALI RILEVATO								0.44	0.75		2.75		2.75		2.75	0.75	0.10						
PROGRESSIVE RILEVATO								-3.94	-3.50	-2.75	-2.75		0.00		2.75	2.75	3.50	3.60					

PROFILO C\_76

SEZIONE C76\_30

PROGRESSIVA 1450.00

RILEVATO	
A1	0.03 m <sup>2</sup>
A2	0.30 m <sup>2</sup>
Totale:	0.33 m <sup>2</sup>
STERRO	
B1	0.75 m <sup>2</sup>
FONDAZIONE - MISTO CEMENTATO	
C1	0.82 m <sup>2</sup>
BONIFICA IN TRINCEA	
F1	1.10 m <sup>2</sup>
STRATO BITUMINOSO - USURA	
a1	5.50 m
STRATO BITUMINOSO - BASE-BINDER	
b1	5.50 m
VEGETALE mq	
v1	0.84 m
v2	1.25 m
Totale:	2.09 m

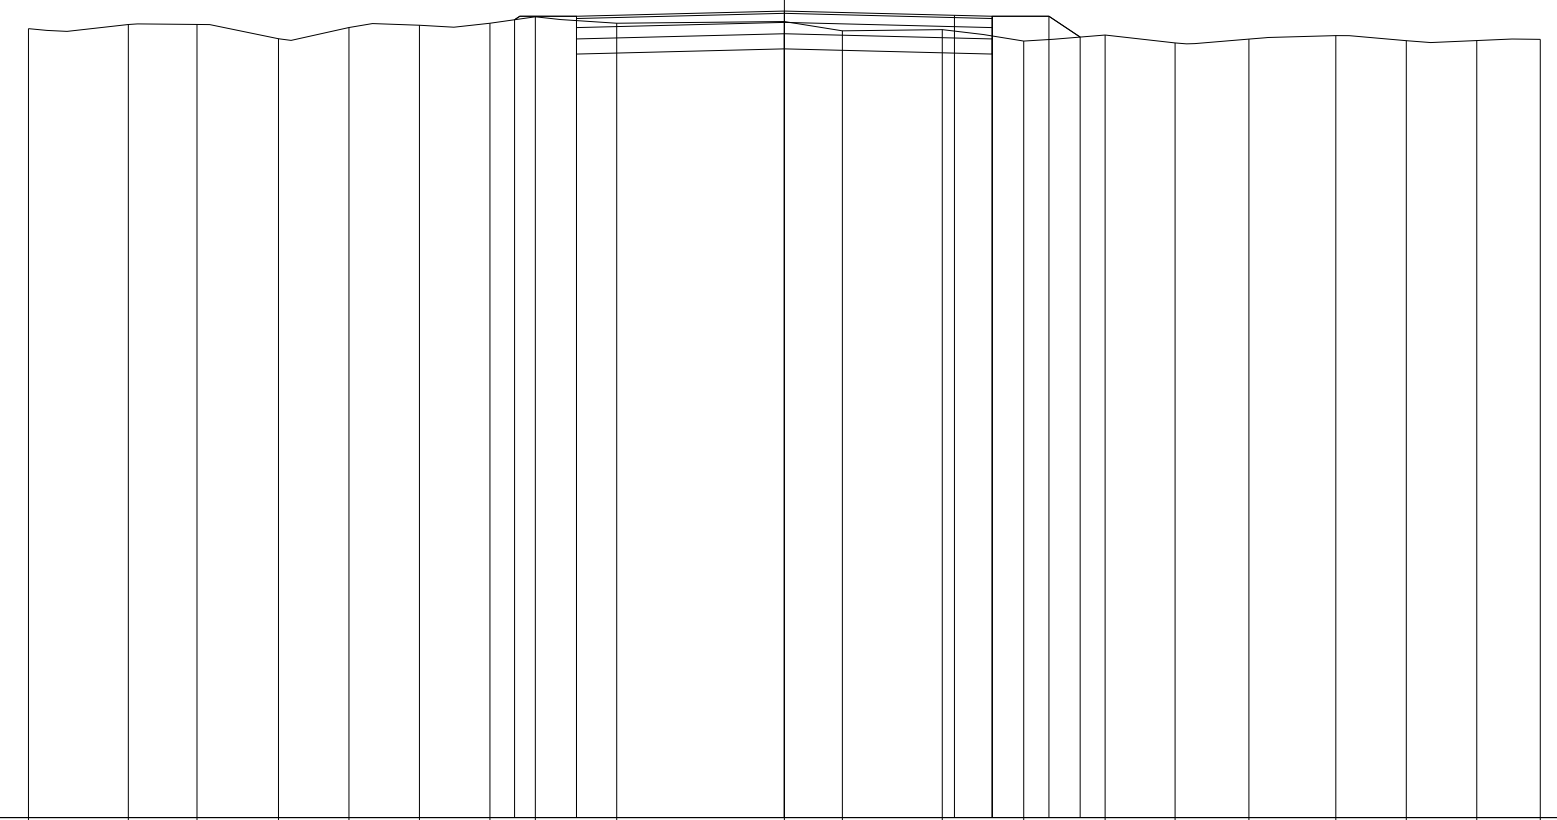

94  
100 100

QUOTE TERRENO	104.43	104.49	104.49	104.30	104.45	104.48	104.51	104.59	104.51	104.53	104.41	104.42	104.27	104.35	104.25	104.30	104.34	104.27	104.28	104.29
PARZIALI TERRENO		1.32	0.91	1.08	0.93	0.93	0.93	0.61	1.07	2.22	0.77	1.32	1.08	1.07	0.93	0.98	1.15	0.93	0.93	0.84
PROGRESSIVE TERRENO	-10.00	-8.68	-7.77	-6.69	-5.76	-4.83	-3.90	-3.29	-2.22	0.00	0.77	2.09	3.17	4.24	5.17	6.15	7.30	8.23	9.16	10.00
QUOTE USURA								104.60		104.67		104.61	104.60							
PARZIALI USURA									2.75		2.25	0.50								
QUOTE RILEVATO							104.55	104.30	104.60	104.37		104.60	104.30	104.60	104.32					
PARZIALI RILEVATO								0.82		2.75		2.75	0.75	0.41						
PROGRESSIVE RILEVATO							-3.57	-2.75	-2.75	0.00		2.75	2.75	3.50	3.91					

PROFILO C\_76


SEZIONE C76\_31

PROGRESSIVA 1473.91

RILEVATO  
 A1 0.02 m<sup>2</sup>  
 A2 0.11 m<sup>2</sup>  
 Totale: 0.13 m<sup>2</sup>  
 STERRO  
 B1 1.36 m<sup>2</sup>  
 FONDAZIONE - MISTO CEMENTATO  
 C1 0.82 m<sup>2</sup>  
 BONIFICA IN TRINCEA  
 F1 1.10 m<sup>2</sup>  
 STRATO BITUMINOSO - USURA  
 a1 5.50 m  
 STRATO BITUMINOSO - BASE-BINDER  
 b1 5.50 m  
 VEGETALE mq  
 v1 0.78 m  
 v2 0.92 m  
 Totale: 1.70 m

94

100 100

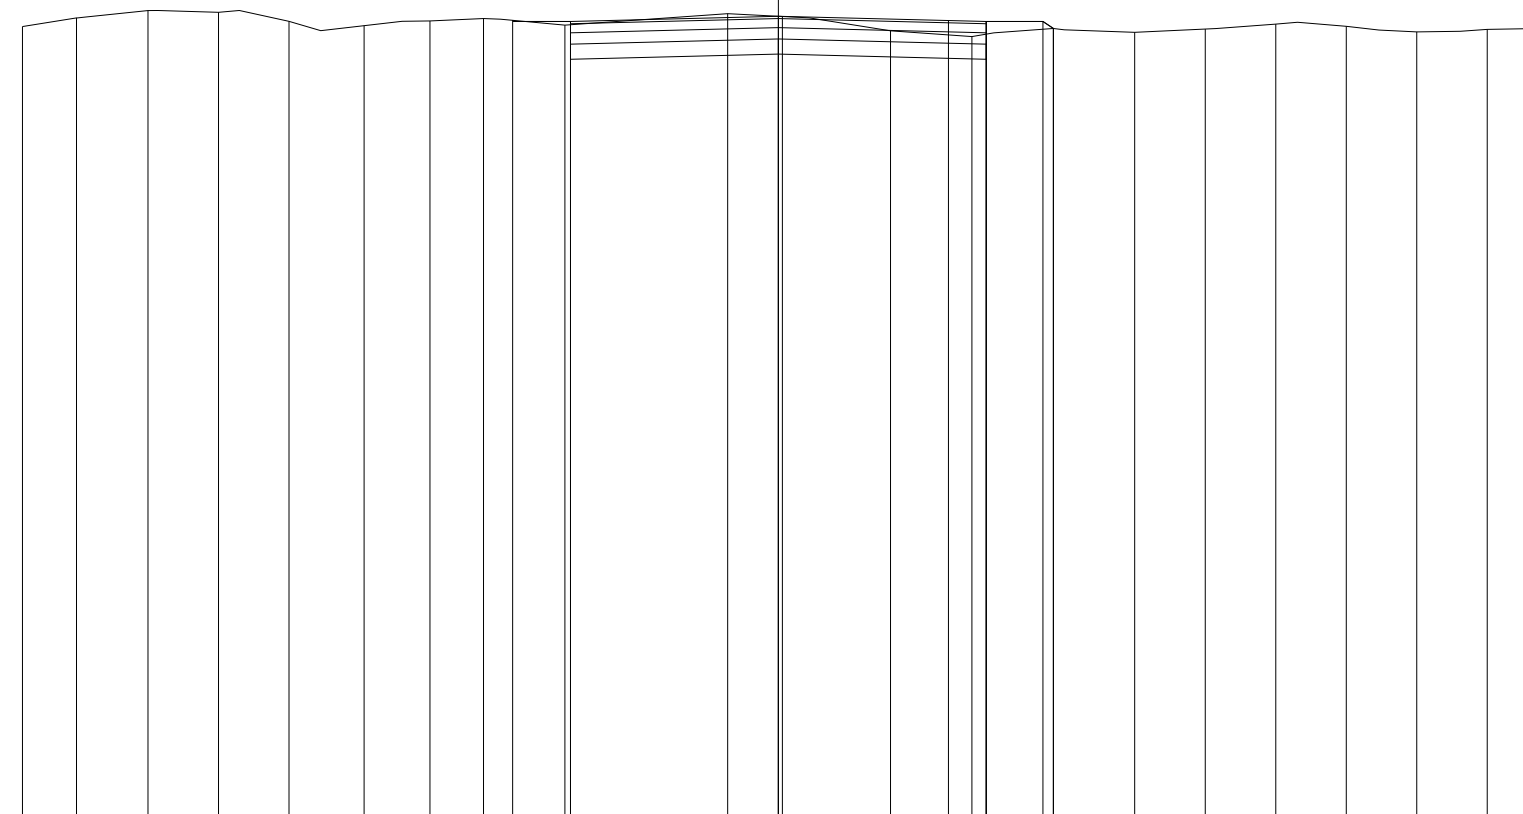

QUOTE TERRENO	104.44	104.55	104.65	104.62	104.50	104.45	104.51	104.54	104.45	104.61	104.57	104.38	104.30	104.41	104.36	104.40	104.47	104.44	104.36	104.40	104.41
PARZIALI TERRENO	0.71	0.95	0.93	0.94	0.99	0.87	0.71	1.08	2.15	0.72	1.43	1.08	1.08	1.07	0.94	0.93	0.93	0.94	0.93	0.62	
PROGRESSIVE TERRENO	-10.00	-9.29	-8.34	-7.41	-6.47	-5.48	-4.61	-3.90	-2.82	-0.67	0.05	1.48	2.56	3.64	4.71	5.65	6.58	7.51	8.45	9.38	10.00
QUOTE USURA									104.50		104.57		104.52	104.50							
PARZIALI USURA									2.75		2.25		0.50								
QUOTE RILEVATO									104.52	104.20	104.50		104.50	104.41							
PARZIALI RILEVATO									0.77	2.75		2.75	0.75	0.14							
PROGRESSIVE RILEVATO									-3.52	-2.75	-2.75	0.00	2.75	2.75	3.50	3.64					