

**CORRIDOIO PLURIMODALE ADRIATICO
ITINERARIO MAGLIE - SANTA MARIA DI LEUCA**

S.S. N° 275 "DI S. MARIA DI LEUCA"

LAVORI DI AMMODERNAMENTO E ADEGUAMENTO ALLA SEZ. B DEL D.M. 5.11.2001

S.S. 16 dal km 981+700 al km 985+386 - S.S. 275 dal Km 0+000 al km 37+000

1° Lotto: Dal Km 0+000 di prog. al Km 23+300 di prog.

PROGETTO DEFINITIVO

COD. BA283

PROGETTAZIONE: ANAS - COORDINAMENTO TERRITORIALE ADRIATICA

I PROGETTISTI

Ing. Alberto SANCHIRICO - Progettista e Coordinatore
Ing. Simona MASCIULLO - Progettista

COLLABORATORI

Geom. Andrea DELL'ANNA
Geom. Massimo MARTANO
Geom. Giuseppe CALO'

IL GEOLOGO

Dott. Pasquale SCORCIA

IL COORDINATORE DELLA SICUREZZA IN FASE DI PROGETTAZIONE

Ing. Alberto SANCHIRICO

IL RESPONSABILE DEL PROCEDIMENTO

Ing. Gianfranco PAGLIALUNGA

RESPONSABILE PROJECT MANAGEMENT PUGLIA

Ing. Nicola MARZI

ATTIVITA' DI SUPPORTO



Via Amendola 172/c - BARI
Direttore Tecnico
Prof. Ing. Matteo Ranieri

- Particolari Costruttivi e Decorativi
- Computi Metrici

**PROGETTO STRADALE
COMPLANARE N.77
SEZIONI TRASVERSALI**

CODICE PROGETTO

PROGETTO LIV. PROG. N. PROG.

L0503A D 1701

NOME FILE

S00_PS01-81_TRA_SZ01_A.dwg

CODICE ELAB. S00PS77TRASZ01

REVISIONE

SCALA:

A

1:200

REV.	DESCRIZIONE	DATA	REDATTO	VERIFICATO	APPROVATO
A	REVISIONE DEL PROGETTO DEFINITIVO	Giugno 2018			

PROFILO C_77
 SEZIONE C77_1
 PROGRESSIVA 0.00

RILEVATO
 A1 0.04 m²
 STERRO
 B1 2.27 m²
 FONDAZIONE - MISTO CEMENTATO
 C1 0.82 m²
 BONIFICA IN TRINCEA
 F1 1.10 m²
 STRATO BITUMINOSO - USURA
 a1 5.50 m
 STRATO BITUMINOSO - BASE-BINDER
 b1 5.50 m
 VEGETALE mq
 v1 0.89 m
 v2 1.08 m
 Totale: 1.97 m

97

100
 100

QUOTE TERRENO		106.49	106.50	106.53	106.51	106.48	106.47	106.50	106.52	106.57	106.61	106.69	106.67	106.80	106.83	106.86	106.83	106.77	106.84	106.85	106.89	106.91
PARZIALI TERRENO		0.81	0.95	0.75	1.29	0.97	0.75	0.76	0.75	0.75	0.75	1.26	1.47	2.06	0.96	1.49	1.04	1.05	0.90	0.62	0.62	
PROGRESSIVE TERRENO		-10.00	-9.19	-8.24	-7.49	-6.20	-5.23	-4.48	-3.72	-2.97	-2.22	-1.47	-0.21	1.26	3.32	4.28	5.77	6.81	7.86	8.76	9.38	10.00
QUOTE USURA									106.61	106.61	106.68	106.62	106.61									
PARZIALI USURA									2.75	2.25	0.50											
QUOTE RILEVATO								106.53	106.31	106.61	106.38	106.61	106.31	106.61	106.84							
PARZIALI RILEVATO								0.87	2.75	2.75	0.75	0.23										
PROGRESSIVE RILEVATO								-3.62	-2.75	-2.75	0.00	2.75	2.75	3.50	3.73							

PROFILO C_77


SEZIONE C77_2

PROGRESSIVA 50.00

RILEVATO	
A1	0.10 m ²
A2	0.05 m ²
Totale:	0.15 m ²
STERRO	
B1	0.95 m ²
FONDAZIONE - MISTO CEMENTATO	
C1	0.82 m ²
BONIFICA IN TRINCEA	
F1	1.10 m ²
STRATO BITUMINOSO - USURA	
a1	5.50 m
STRATO BITUMINOSO - BASE-BINDER	
b1	5.50 m
VEGETALE mq	
v1	0.95 m
v2	0.82 m
Totale:	1.77 m

96

100 100

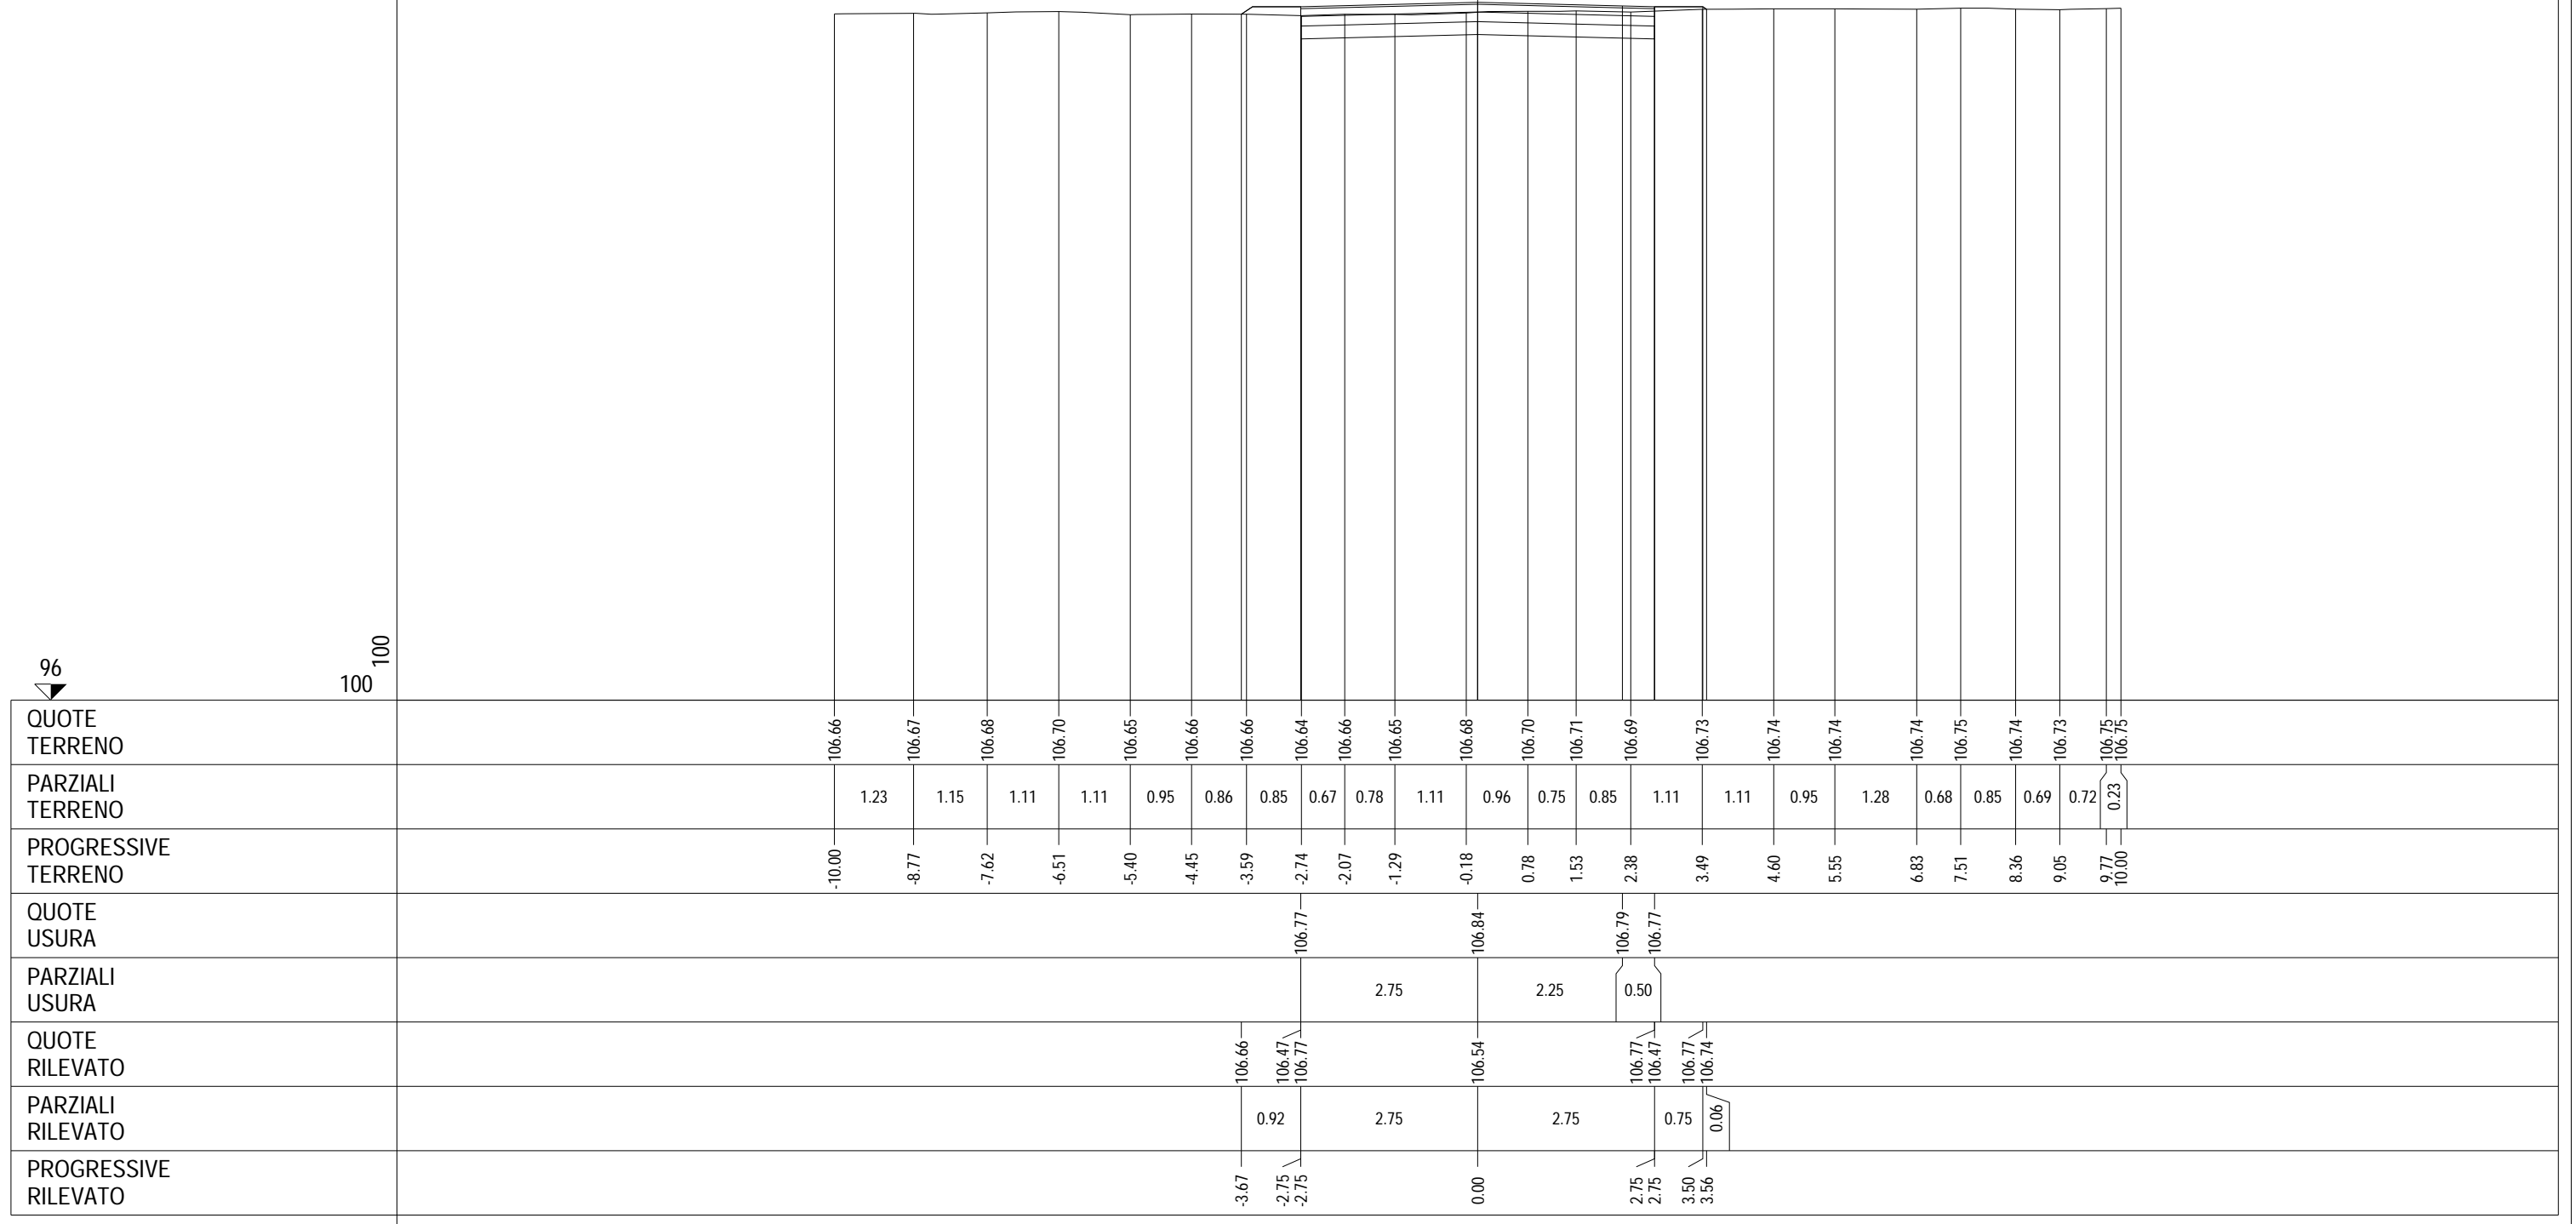

PROFILO C_77


SEZIONE C77_3

PROGRESSIVA 100.00

RILEVATO
A1 0.15 m²
A2 0.12 m²
Totale: 0.27 m²
STERRO
B1 0.73 m²
FONDAZIONE - MISTO CEMENTATO
C1 0.84 m²
BONIFICA IN TRINCEA
F1 1.10 m²
STRATO BITUMINOSO - USURA
a1 5.50 m
STRATO BITUMINOSO - BASE-BINDER
b1 5.50 m
VEGETALE mq
v1 1.12 m
v2 1.04 m
Totale: 2.16 m

96

100 100

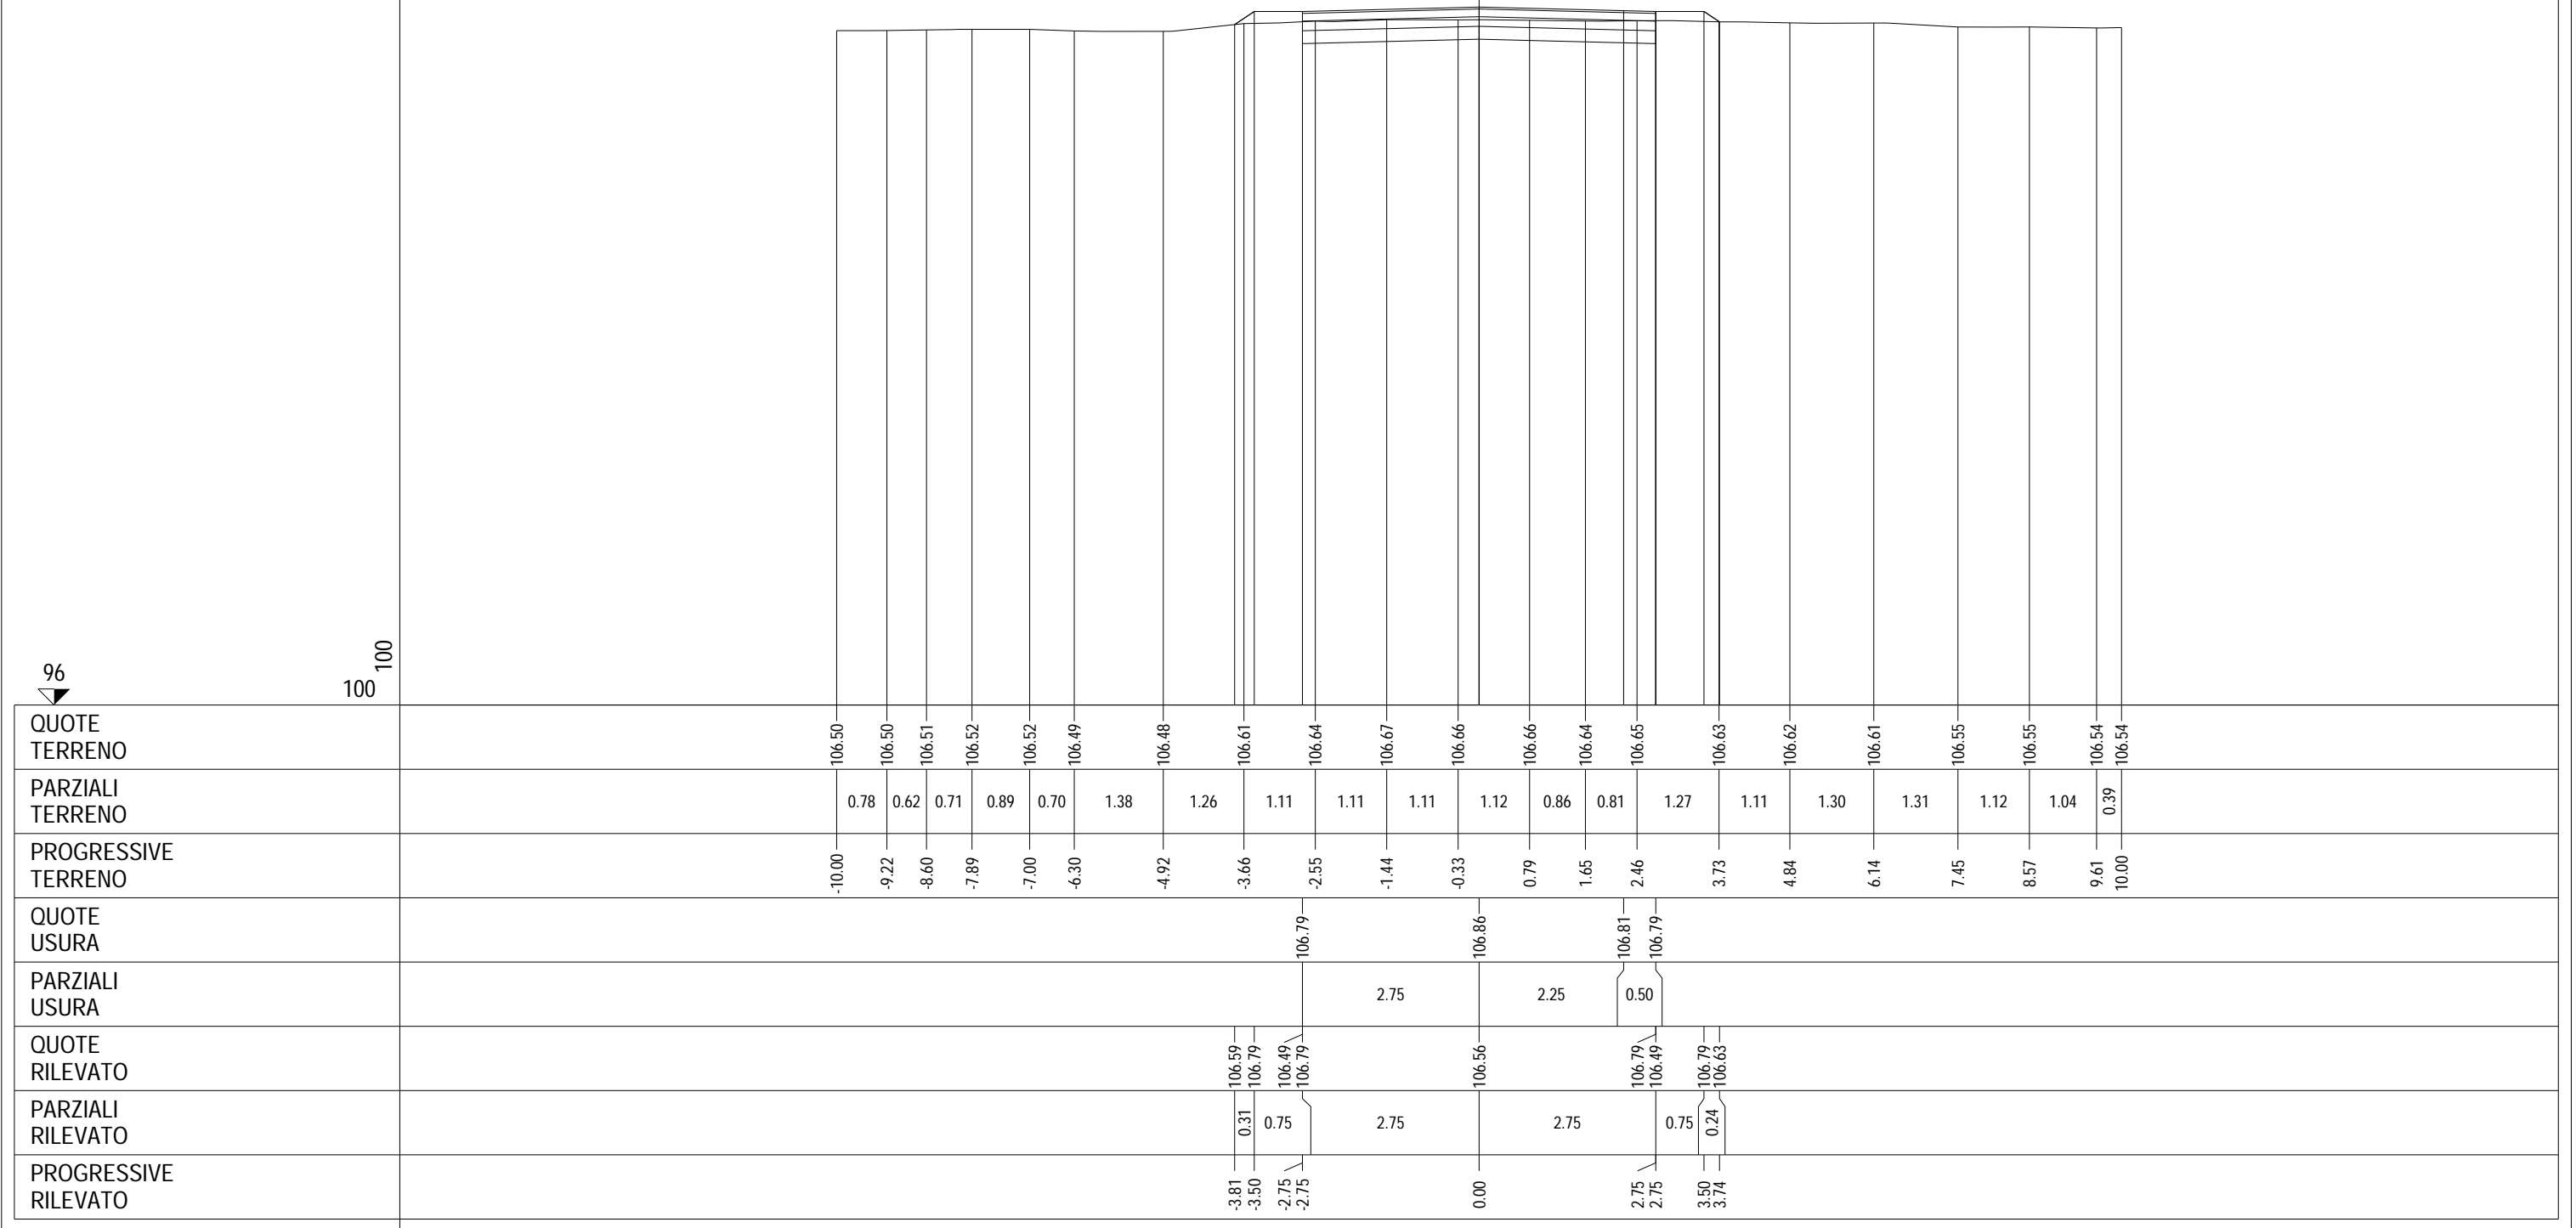

PROFILO C_77

SEZIONE C77_4

PROGRESSIVA 150.00

RILEVATO	
A1	0.20 m ²
A2	0.19 m ²
Totale:	0.39 m ²
STERRO	
B1	0.34 m ²
FONDAZIONE - MISTO CEMENTATO	
C1	0.82 m ²
BONIFICA IN TRINCEA	
F1	1.10 m ²
STRATO BITUMINOSO - USURA	
a1	5.50 m
STRATO BITUMINOSO - BASE-BINDER	
b1	5.50 m
VEGETALE mq	
v1	1.18 m
v2	1.13 m
Totale:	2.31 m

96

100 100

QUOTE TERRENO	106.36	106.36	106.33	106.32	106.29	106.29	106.36	106.36	106.35	106.34	106.36	106.35	106.36	106.36	106.35	106.35	106.35	106.33	106.35	106.32	106.33	106.34
PARZIALI TERRENO		1.26	1.11	0.76	1.24	1.30	1.11	0.88	0.80	0.71	0.91	1.10	1.01	1.02	0.87	0.87	0.64	1.05	1.16	1.10	0.83	0.27
PROGRESSIVE TERRENO	-10.00	-8.74	-7.63	-6.87	-5.63	-4.33	-3.22	-2.34	-1.54	-0.83	0.08	1.18	2.19	3.21	4.08	4.95	5.59	6.64	7.80	8.90	9.73	10.00
QUOTE USURA							106.56				106.63		106.57	106.56								
PARZIALI USURA									2.75			2.25	0.50									
QUOTE RILEVATO							106.32	106.56			106.33		106.56	106.26		106.56	106.35					
PARZIALI RILEVATO							0.36	0.75		2.75		2.75		0.75	0.32							
PROGRESSIVE RILEVATO							-3.86	-3.50	-2.75	-2.75	0.00		2.75	2.75	3.50	3.82						

PROFILO C_77

SEZIONE C77_5

PROGRESSIVA 200.00

STERRO
 B1 1.77 m²
 FONDAZIONE - MISTO CEMENTATO
 C1 0.84 m²
 BONIFICA IN TRINCEA
 F1 1.10 m²
 STRATO BITUMINOSO - USURA
 a1 5.50 m
 STRATO BITUMINOSO - BASE-BINDER
 b1 5.50 m
 VEGETALE mq
 v1 0.79 m
 v2 0.79 m
 Totale: 1.58 m

96

100 100

QUOTE TERRENO	106.28	106.23	106.19	106.19	106.21	106.20	106.20	106.20	106.24	106.23	106.26	106.25	106.21	106.22	106.22	106.23	106.24	106.24	106.25	106.22	106.19
PARZIALI TERRENO	0.98	0.78	0.91	1.09	0.89	0.84	0.61	0.95	1.09	0.85	1.01	1.43	1.09	0.81	1.19	1.29	1.09	1.10	1.03	0.97	
PROGRESSIVE TERRENO	-10.00	-9.02	-8.24	-7.33	-6.24	-5.35	-4.51	-3.90	-2.95	-1.86	-1.01	0.00	1.43	2.52	3.33	4.52	5.81	6.90	8.00	9.03	10.00
QUOTE USURA									106.19			106.26		106.20	106.19						
PARZIALI USURA										2.75			2.25	0.50							
QUOTE RILEVATO									106.22	105.89	106.19	105.96		106.19	105.89	106.19	106.22				
PARZIALI RILEVATO									0.78	2.75			2.75	0.75	0.03						
PROGRESSIVE RILEVATO									-3.53	-2.75	-2.75	0.00		2.75	2.75	3.50	3.53				

PROFILO C_77

SEZIONE C77_6

PROGRESSIVA 250.00

RILEVATO	
A1	0.02 m ²
A2	0.03 m ²
Totale:	0.05 m ²
STERRO	
B1	1.16 m ²
FONDAZIONE - MISTO CEMENTATO	
C1	0.82 m ²
BONIFICA IN TRINCEA	
F1	1.10 m ²
STRATO BITUMINOSO - USURA	
a1	5.50 m
STRATO BITUMINOSO - BASE-BINDER	
b1	5.50 m
VEGETALE mq	
v1	0.77 m
v2	0.81 m
Totale:	1.58 m

95
100 100

QUOTE TERRENO	105.80	105.79	105.78	105.79	105.80	105.82	105.80	105.77	105.77	105.78	105.77	105.75	105.77	105.74	105.74	105.73	105.73	105.73	105.73	105.72	105.78
PARZIALI TERRENO	0.83	1.23	1.37	0.62	1.60	1.12	1.12	0.98	1.25	1.11	0.86	0.82	1.27	0.85	0.65	0.85	1.38	0.62	1.47		
PROGRESSIVE TERRENO	-10.00	-9.17	-7.94	-6.57	-5.95	-4.35	-3.23	-2.11	-1.13	0.12	1.23	2.09	2.91	4.18	5.03	5.68	6.53	7.91	8.53	10.00	
QUOTE USURA							105.82			105.89		105.83	105.82								
PARZIALI USURA								2.75			2.25	0.50									
QUOTE RILEVATO							105.81	105.52	105.82		105.59		105.82	105.52	105.82	105.78					
PARZIALI RILEVATO							0.77	2.75			2.75	0.75	0.05								
PROGRESSIVE RILEVATO							-3.52	-2.75	-2.75		0.00		2.75	2.75	3.50	3.55					

PROFILO C_77

SEZIONE C77_7

PROGRESSIVA 300.00

RILEVATO
 A1 0.25 m²
 A2 0.13 m²
 A3 0.30 m²
 Totale: 0.68 m²
 STERRO
 B1 0.00 m²
 B2 0.03 m²
 Totale: 0.03 m²
 FONDAZIONE - MISTO CEMENTATO
 C1 0.82 m²
 BONIFICA IN TRINCEA
 F1 0.25 m²
 F2 0.26 m²
 Totale: 0.51 m²
 STRATO BITUMINOSO - USURA
 a1 5.50 m
 STRATO BITUMINOSO - BASE-BINDER
 b1 5.50 m
 SCOTICO
 c1 3.38 m
 VEGETALE mq
 v1 1.19 m
 v2 1.35 m
 Totale: 2.54 m

95

100 100

QUOTE TERRENO	105.59	105.54	105.52	105.51	105.51	105.54	105.54	105.50	105.51	105.50		105.46	105.52	105.51	105.45	105.47	105.48	105.49	105.52	105.54	105.58	105.58	
PARZIALI TERRENO	0.63	1.10	1.11	0.67	1.52	1.12	1.10	0.82	1.02	1.47		1.11	0.97	1.23	1.11	0.70	0.63	0.82	1.16	1.10	0.61		
PROGRESSIVE TERRENO	-10.00	-9.37	-8.27	-7.16	-6.49	-4.97	-3.85	-2.75	-1.93	-0.91		0.56	1.67	2.64	3.87	4.98	5.68	6.31	7.13	8.29	9.39	10.00	
QUOTE USURA								105.78				105.85		105.80	105.78								
PARZIALI USURA									2.75			2.25		0.50									
QUOTE RILEVATO							105.54	105.78			105.55			105.78	105.48	105.78	105.45						
PARZIALI RILEVATO							0.37	0.75		2.75			2.75		0.75	0.50							
PROGRESSIVE RILEVATO							-3.87	-3.50	-2.75	-2.75		0.00		2.75	2.75	3.50	4.00						

PROFILO C_77


SEZIONE C77_8

PROGRESSIVA 350.00

RILEVATO
 A1 1.55 m²
 FONDAZIONE - MISTO CEMENTATO
 C1 0.84 m²
 STRATO BITUMINOSO - USURA
 a1 5.50 m
 STRATO BITUMINOSO - BASE-BINDER
 b1 5.50 m
 SCOTICO
 c1 8.65 m
 VEGETALE mq
 v1 1.59 m
 v2 1.41 m
 Totale: 3.00 m

95

100 100

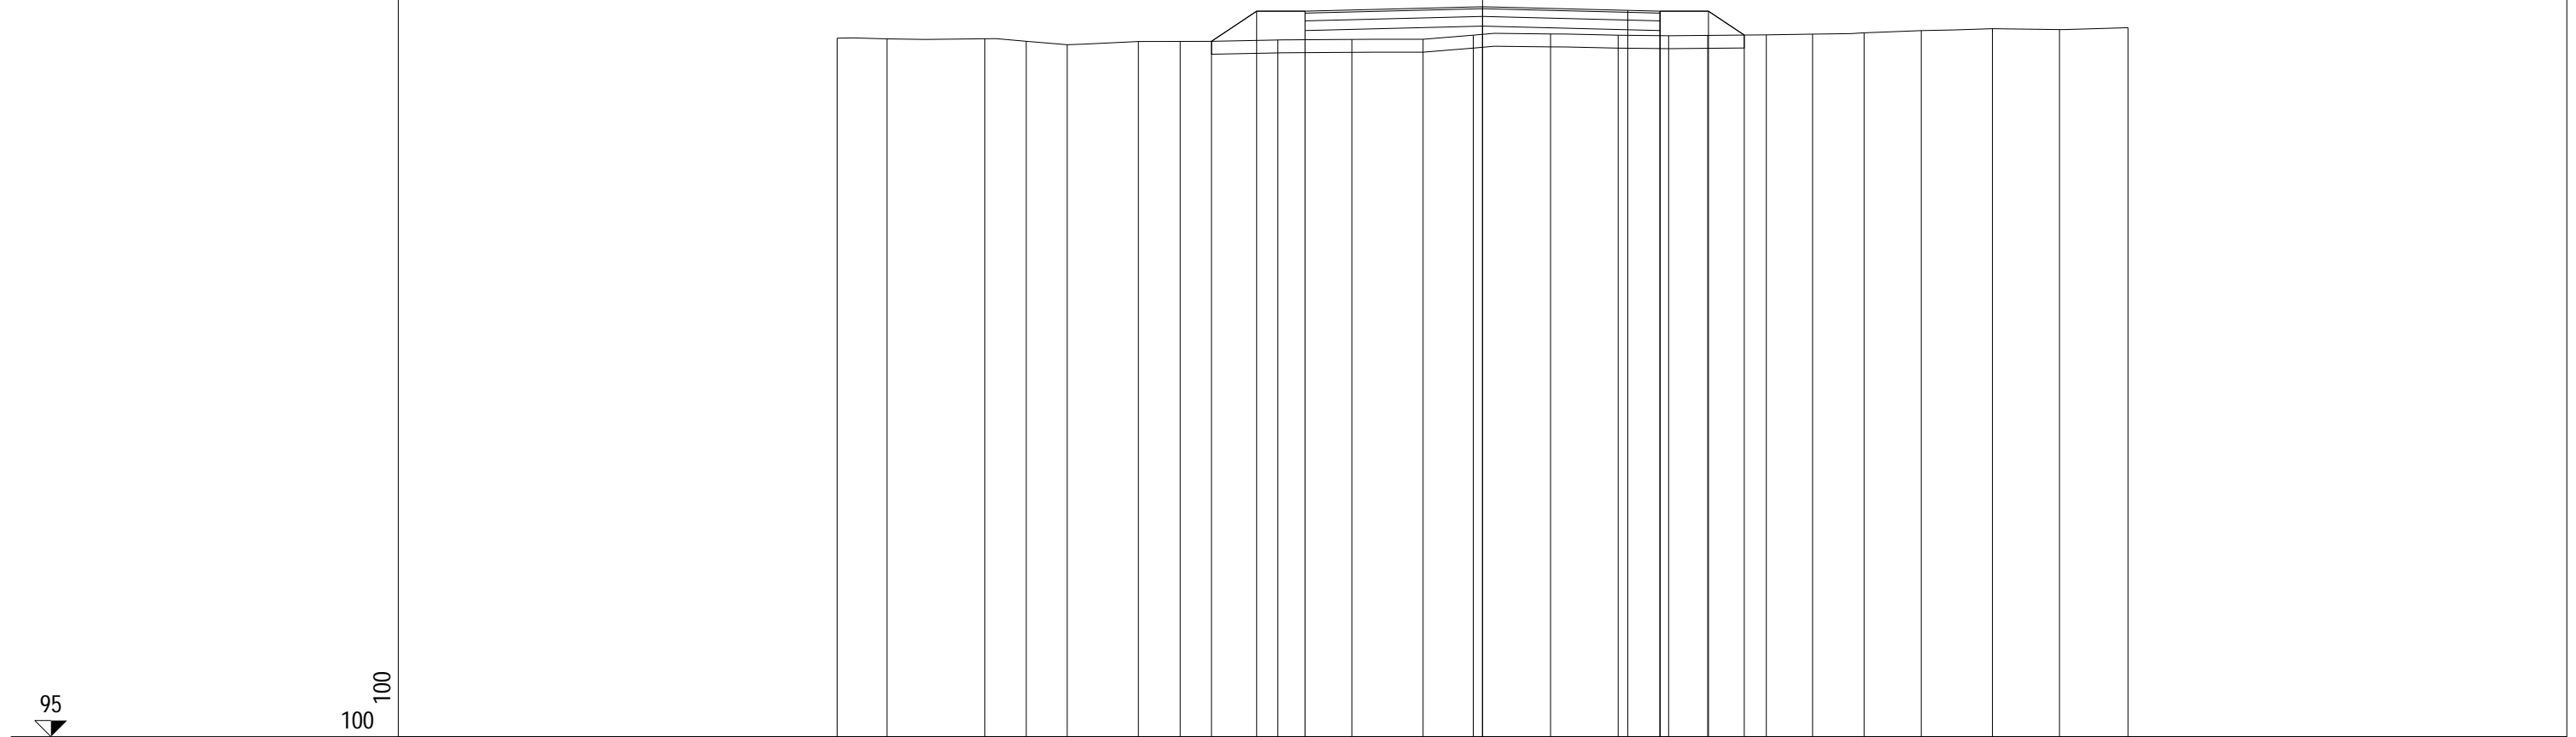


QUOTE TERRENO	105.82	105.81	105.81	105.77	105.72	105.77	105.77	105.79	105.80	105.80	105.86	105.88	105.86	105.85	105.86	105.87	105.88	105.90	105.93	105.96	105.95	105.98	
PARZIALI TERRENO	0.77	1.52	0.64	0.63	1.11	0.64	1.52	1.14	1.11	0.78	1.19	1.05	0.78	0.61	0.91	0.71	0.80	0.89	1.10	1.04	1.06		
PROGRESSIVE TERRENO	-10.00	-9.23	-7.71	-7.07	-6.44	-5.33	-4.69	-3.17	-2.03	-0.92	-0.14	1.05	2.10	2.88	3.49	4.40	5.11	5.91	6.80	7.90	8.94	10.00	
QUOTE USURA								106.23			106.30		106.25	106.23									
PARZIALI USURA								2.75		2.25		0.50											
QUOTE RILEVATO							105.77	106.23	105.93	106.23		106.00		106.23	105.93	106.23	105.87						
PARZIALI RILEVATO							0.70	0.75	2.75		2.75		2.75	0.75	0.55								
PROGRESSIVE RILEVATO							-4.20	-3.50	-2.75	-2.75	0.00		2.75	2.75	3.50	4.05							

PROFILO C_77

SEZIONE C77_9

PROGRESSIVA 400.00

RILEVATO	
A1	0.25 m ²
A2	0.71 m ²
Totale:	0.96 m ²
STERRO	
B1	0.01 m ²
FONDAZIONE - MISTO CEMENTATO	
C1	0.82 m ²
BONIFICA IN TRINCEA	
F1	0.13 m ²
STRATO BITUMINOSO - USURA	
a1	5.50 m
STRATO BITUMINOSO - BASE-BINDER	
b1	5.50 m
SCOTICO	
c1	6.47 m
VEGETALE mq	
v1	1.20 m
v2	1.28 m
Totale:	2.48 m

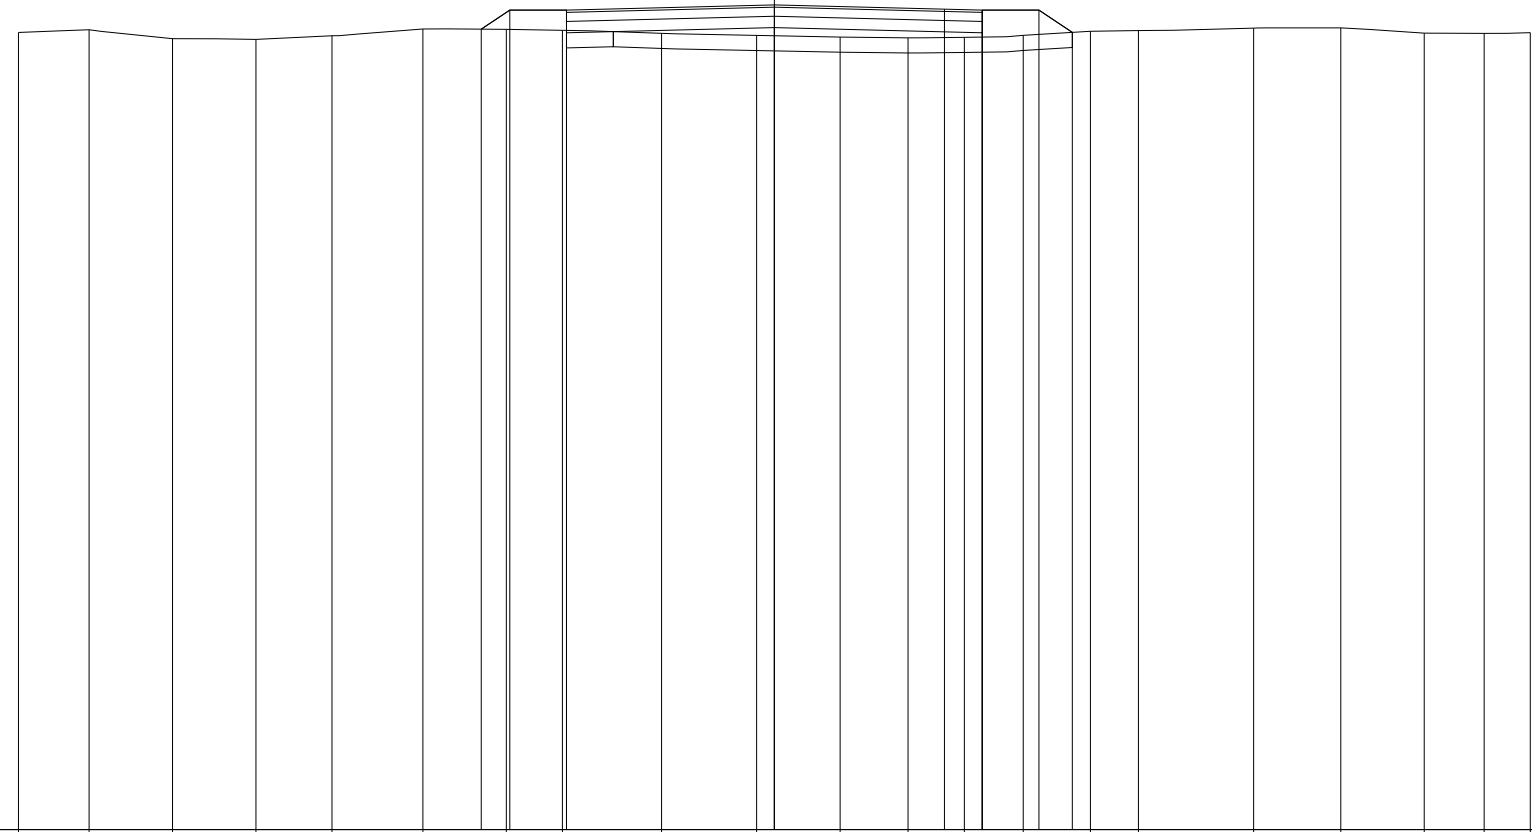

96
100 100

QUOTE TERRENO	106.54	106.58	106.46	106.45	106.50	106.59	106.58	106.57	106.53	106.50	106.48	106.47	106.48	106.50	106.56	106.57	106.60	106.60	106.53	106.53	106.54
PARZIALI TERRENO		0.93	1.11	1.10	1.01	1.20	1.10	0.75	1.31	1.26	1.10	0.90	0.74	0.78	0.89	0.64	1.52	1.15	1.11	0.79	0.61
PROGRESSIVE TERRENO	-10.00	-9.07	-7.96	-6.86	-5.85	-4.65	-3.55	-2.80	-1.49	-0.23	0.87	1.77	2.51	3.29	4.18	4.82	6.34	7.49	8.60	9.39	10.00
QUOTE USURA							106.84			106.91			106.85	106.84							
PARZIALI USURA									2.75		2.25		0.50								
QUOTE RILEVATO							106.59	106.84		106.61			106.84	106.54	106.84	106.54					
PARZIALI RILEVATO							0.38	0.75	2.75		2.75		0.75	0.44							
PROGRESSIVE RILEVATO							-3.88	-3.50	-2.75	0.00		2.75	2.75	3.50	3.94						

PROFILO C_77

SEZIONE C77_10

PROGRESSIVA 450.00

RILEVATO
 A1 0.34 m²
 A2 0.11 m²
 A3 0.13 m²
 Totale: 0.58 m²
 STERRO
 B1 0.24 m²
 B2 0.08 m²
 Totale: 0.32 m²
 FONDAZIONE - MISTO CEMENTATO
 C1 0.82 m²
 BONIFICA IN TRINCEA
 F1 0.23 m²
 F2 0.42 m²
 Totale: 0.65 m²
 STRATO BITUMINOSO - USURA
 a1 5.50 m
 STRATO BITUMINOSO - BASE-BINDER
 b1 5.50 m
 SCOTICO
 c1 2.59 m
 VEGETALE mq
 v1 1.53 m
 v2 0.98 m
 Totale: 2.51 m

97

100 100


QUOTE TERRENO	107.23	107.23	107.28	107.16	107.15	106.98	107.06	107.24	107.32	107.15	107.13	107.18	107.23	107.27	107.33	107.26	107.30	107.18	107.20	107.16	107.19	
PARZIALI TERRENO		1.06	0.67	0.97	1.29	1.29	1.17	0.84	1.32	1.08	0.75	1.29	0.67	0.63	0.97	1.08	1.08	0.73	1.29	0.79	1.03	
PROGRESSIVE TERRENO	-10.00	-8.94	-8.27	-7.30	-6.01	-4.72	-3.55	-2.71	-1.39	-0.31	0.44	1.73	2.40	3.03	4.00	5.08	6.16	6.89	8.18	8.97	10.00	
QUOTE USURA								107.44		107.51			107.45	107.44								
PARZIALI USURA									2.75		2.25		0.50									
QUOTE RILEVATO							107.01	107.44		107.21			107.44	107.14	107.44							
PARZIALI RILEVATO							0.65	0.75	2.75		2.75		0.75	0.19								
PROGRESSIVE RILEVATO							-4.15	-3.50	-2.75	0.00			2.75	2.75	3.50	3.69						

PROFILO C_77

SEZIONE C77_11

PROGRESSIVA 500.00

RILEVATO
 A1 1.30 m²
 FONDAZIONE - MISTO CEMENTATO
 C1 0.82 m²
 STRATO BITUMINOSO - USURA
 a1 5.50 m
 STRATO BITUMINOSO - BASE-BINDER
 b1 5.50 m
 SCOTICO
 c1 8.60 m
 VEGETALE mq
 v1 1.57 m
 v2 1.31 m
 Totale: 2.88 m

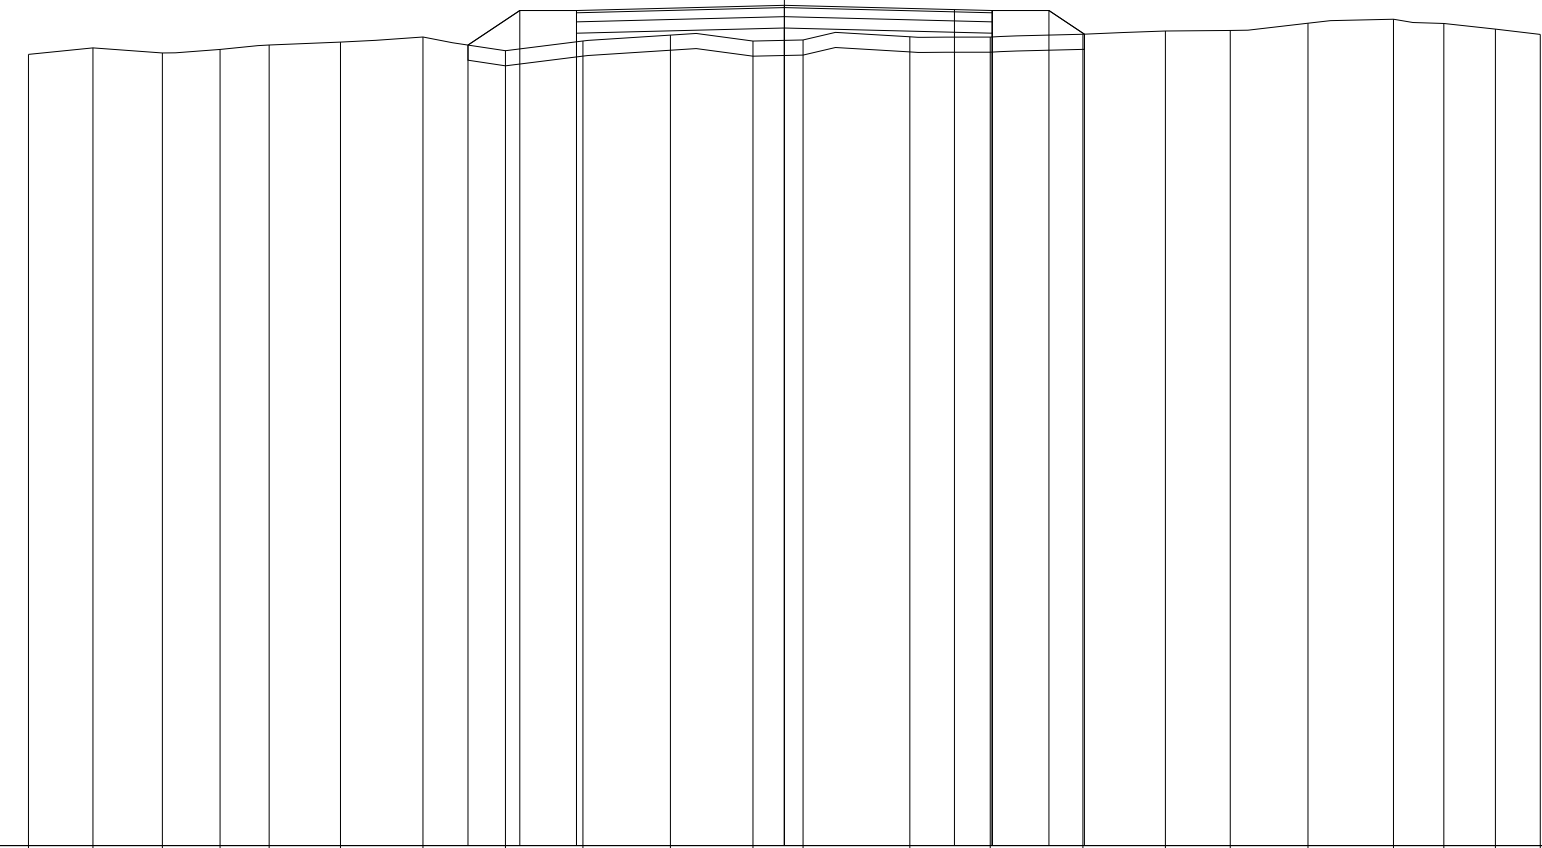

97

100 100


QUOTE TERRENO	107.46	107.55	107.48	107.53	107.59	107.63	107.69	107.51	107.64	107.72	107.64	107.65	107.70	107.69	107.73	107.77	107.78	107.88	107.93	107.87	107.80	107.73	
PARZIALI TERRENO	0.85	0.92	0.76	0.65	0.95	1.09	1.09	1.03	1.15	1.09	0.67	1.41	1.06	1.23	1.09	0.86	1.03	1.13	0.66	0.69	0.59		
PROGRESSIVE TERRENO	-10.00	-9.15	-8.23	-7.47	-6.82	-5.87	-4.78	-3.69	-2.66	-1.51	-0.42	0.25	1.66	2.72	3.95	5.04	5.90	6.93	8.06	8.72	9.41	10.00	
QUOTE USURA									108.04			108.11		108.06	108.04								
PARZIALI USURA										2.75		2.25		0.50									
QUOTE RILEVATO								107.59	108.04	107.74	108.04		107.81		108.04	107.74	108.04	107.73					
PARZIALI RILEVATO								0.69	0.75		2.75		2.75		0.75	0.47							
PROGRESSIVE RILEVATO								-4.19	-3.50	-2.75	-2.75		0.00		2.75	2.75	3.50	3.97					

PROFILO C_77

SEZIONE C77_12

PROGRESSIVA 550.00

RILEVATO	
A1	1.16 m ²
A2	0.25 m ²
Totale:	1.41 m ²
FONDAZIONE - MISTO CEMENTATO	
C1	0.82 m ²
BONIFICA IN TRINCEA	
F1	0.07 m ²
STRATO BITUMINOSO - USURA	
a1	5.50 m
STRATO BITUMINOSO - BASE-BINDER	
b1	5.50 m
SCOTICO	
c1	6.99 m
VEGETALE mq	
v1	1.56 m
v2	1.33 m
Totale:	2.89 m

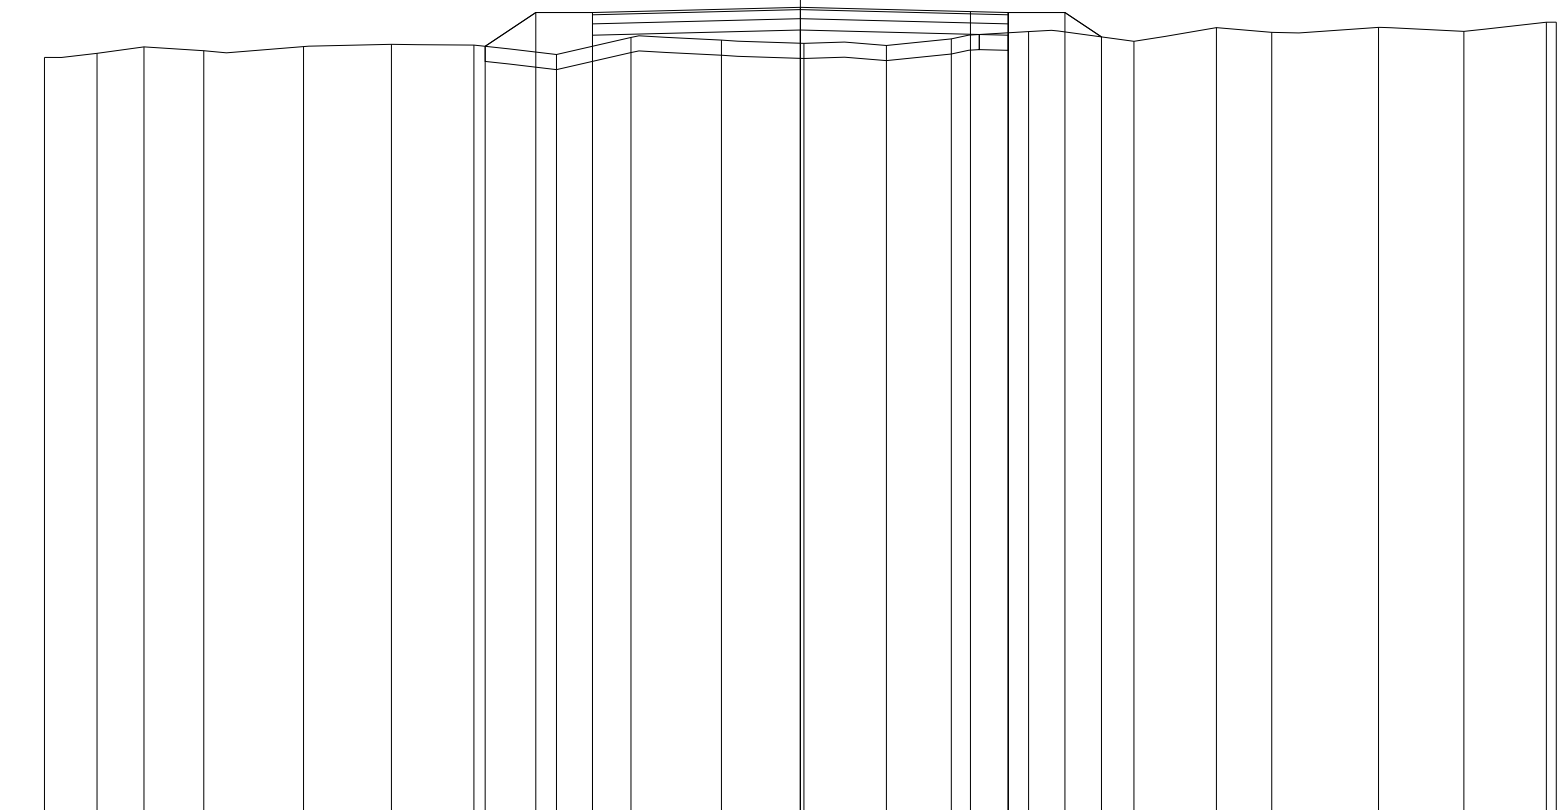

98
100 100

QUOTE TERRENO	108.05	108.11	108.19	108.14	108.20	108.23	108.22	108.09	108.32	108.28	108.24	108.21	108.30	108.40	108.27	108.45	108.39	108.45	108.40	108.52	108.52
PARZIALI TERRENO	0.70	0.62	0.79	1.32	1.16	1.09	1.09	0.99	1.20	1.09	1.09	0.86	1.02	1.39	1.09	0.74	1.41	1.13	1.09	0.13	
PROGRESSIVE TERRENO	-10.00	-9.30	-8.68	-7.89	-6.57	-5.41	-4.32	-3.23	-2.24	-1.04	0.05	1.14	2.00	3.02	4.41	5.50	6.24	7.65	8.78	9.87	10.00
QUOTE USURA								108.65			108.72		108.66	108.65							
PARZIALI USURA									2.75		2.25		0.50								
QUOTE RILEVATO							108.20	108.65	108.35	108.65		108.42		108.65	108.35	108.65	108.33				
PARZIALI RILEVATO							0.67	0.75		2.75		2.75		0.75	0.48						
PROGRESSIVE RILEVATO							-4.17	-3.50	-2.75	-2.75		0.00		2.75	2.75	3.50	3.98				

PROFILO C_77

SEZIONE C77_13

PROGRESSIVA 600.00

RILEVATO
 A1 0.19 m²
 A2 0.16 m²
 Totale: 0.35 m²
 STERRO
 B1 0.40 m²
 FONDAZIONE - MISTO CEMENTATO
 C1 0.84 m²
 BONIFICA IN TRINCEA
 F1 1.10 m²
 STRATO BITUMINOSO - USURA
 a1 5.50 m
 STRATO BITUMINOSO - BASE-BINDER
 b1 5.50 m
 VEGETALE mq
 v1 1.16 m
 v2 0.99 m
 Totale: 2.15 m

98

100 100

QUOTE TERRENO

PARZIALI TERRENO

PROGRESSIVE TERRENO


QUOTE USURA

PARZIALI USURA

QUOTE RILEVATO

PARZIALI RILEVATO

PROGRESSIVE RILEVATO

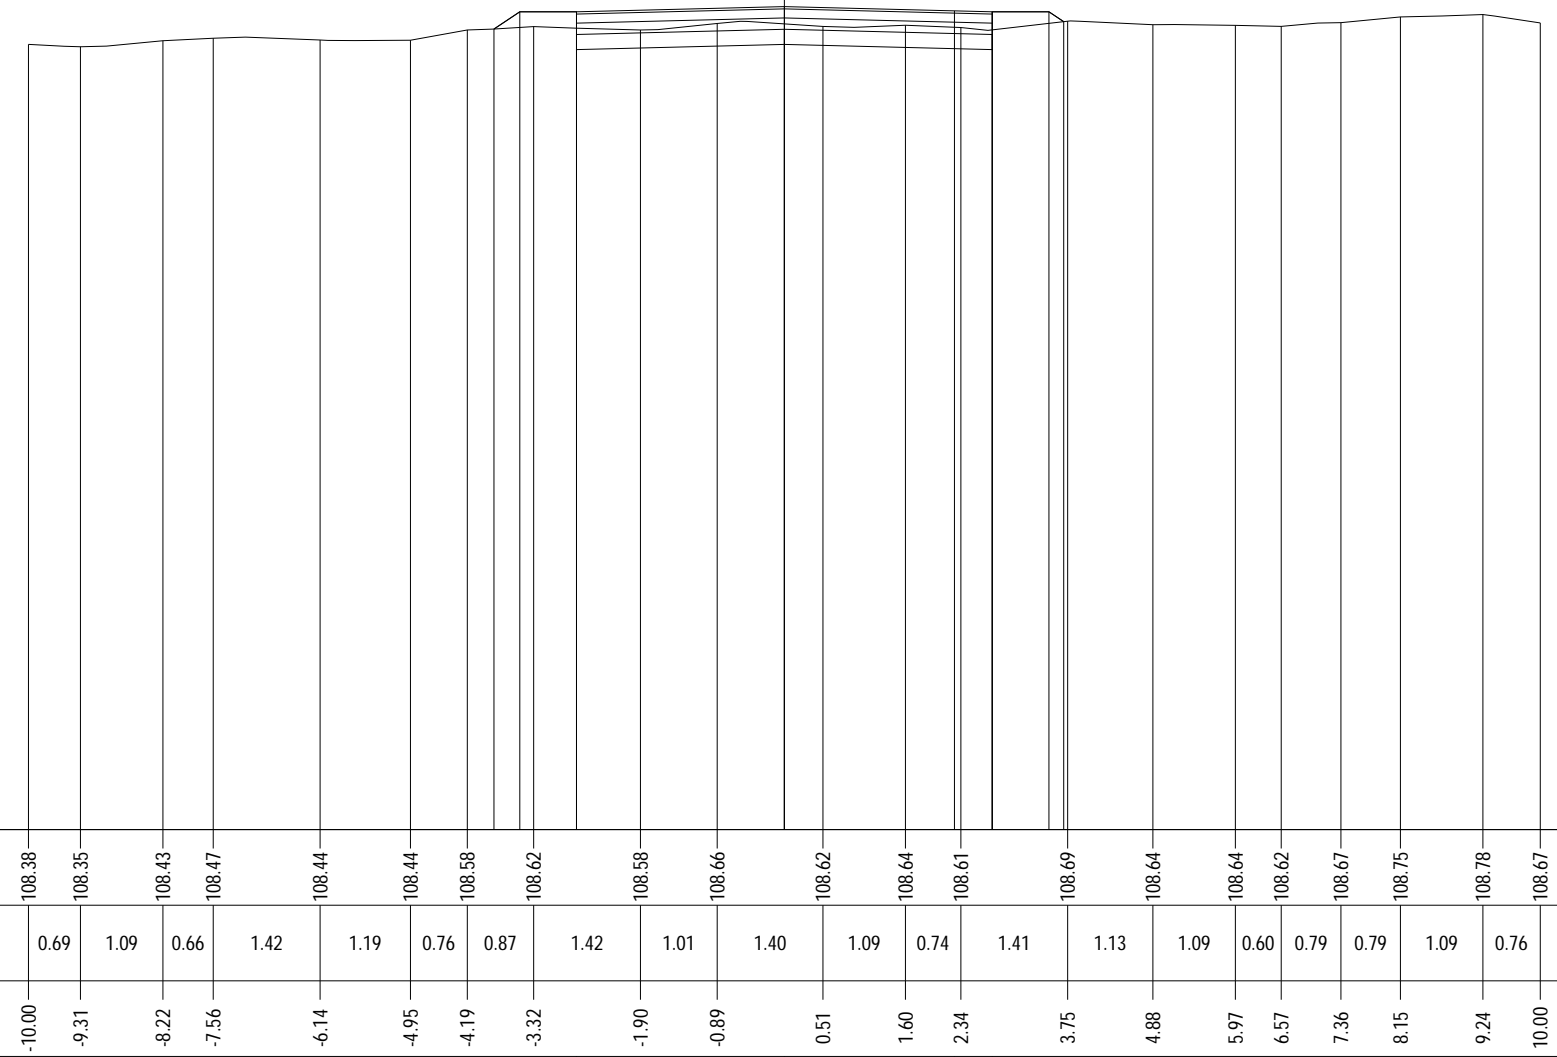

PROFILO C_77

SEZIONE C77_14

PROGRESSIVA 650.00

RILEVATO
 A1 0.41 m²
 A2 0.16 m²
 A3 0.20 m²
 Totale: 0.77 m²
 STERRO
 B1 0.11 m²
 B2 0.07 m²
 Totale: 0.18 m²
 FONDAZIONE - MISTO CEMENTATO
 C1 0.82 m²
 BONIFICA IN TRINCEA
 F1 0.36 m²
 F2 0.36 m²
 Totale: 0.72 m²
 STRATO BITUMINOSO - USURA
 a1 5.50 m
 STRATO BITUMINOSO - BASE-BINDER
 b1 5.50 m
 SCOTICO
 c1 2.25 m
 VEGETALE mq
 v1 1.39 m
 v2 1.10 m
 Totale: 2.49 m

97

100 100


QUOTE TERRENO	107.61	107.52	107.63	107.68	107.78	107.78	107.65	107.87	107.89	107.66	107.83	107.84	107.85	107.90	107.87	107.87	108.03	108.08	108.19	108.35	108.37
PARZIALI TERRENO		1.15	1.09	1.09	0.87	1.00	1.41	1.09	0.73	1.42	1.12	1.09	0.61	1.41	0.72	0.70	0.93	1.09	0.80	1.27	0.41
PROGRESSIVE TERRENO	-10.00	-8.85	-7.76	-6.67	-5.80	-4.80	-3.39	-2.30	-1.57	-0.15	0.97	2.06	2.67	4.08	4.80	5.50	6.43	7.52	8.32	9.59	10.00
QUOTE USURA							108.08			108.15		108.09	108.08								
PARZIALI USURA								2.75			2.25	0.50									
QUOTE RILEVATO							107.73	108.08	107.78	108.08	107.85	108.08	107.78	108.08	107.89						
PARZIALI RILEVATO							0.53	0.75		2.75		2.75	0.75	0.29							
PROGRESSIVE RILEVATO							-4.03	-3.50	-2.75	-2.75	0.00		2.75	2.75	3.50	3.79					

PROFILO C_77

SEZIONE C77_15

PROGRESSIVA 700.00

RILEVATO	
A1	0.06 m ²
A2	0.12 m ²
Totale:	0.18 m ²
STERRO	
B1	1.20 m ²
FONDAZIONE - MISTO CEMENTATO	
C1	0.82 m ²
BONIFICA IN TRINCEA	
F1	1.10 m ²
STRATO BITUMINOSO - USURA	
a1	5.50 m
STRATO BITUMINOSO - BASE-BINDER	
b1	5.50 m
SCOTICO	
c1	1.32 m
c2	1.21 m
Totale:	2.53 m
VEGETALE mq	
v1	0.82 m
v2	0.95 m
Totale:	1.77 m

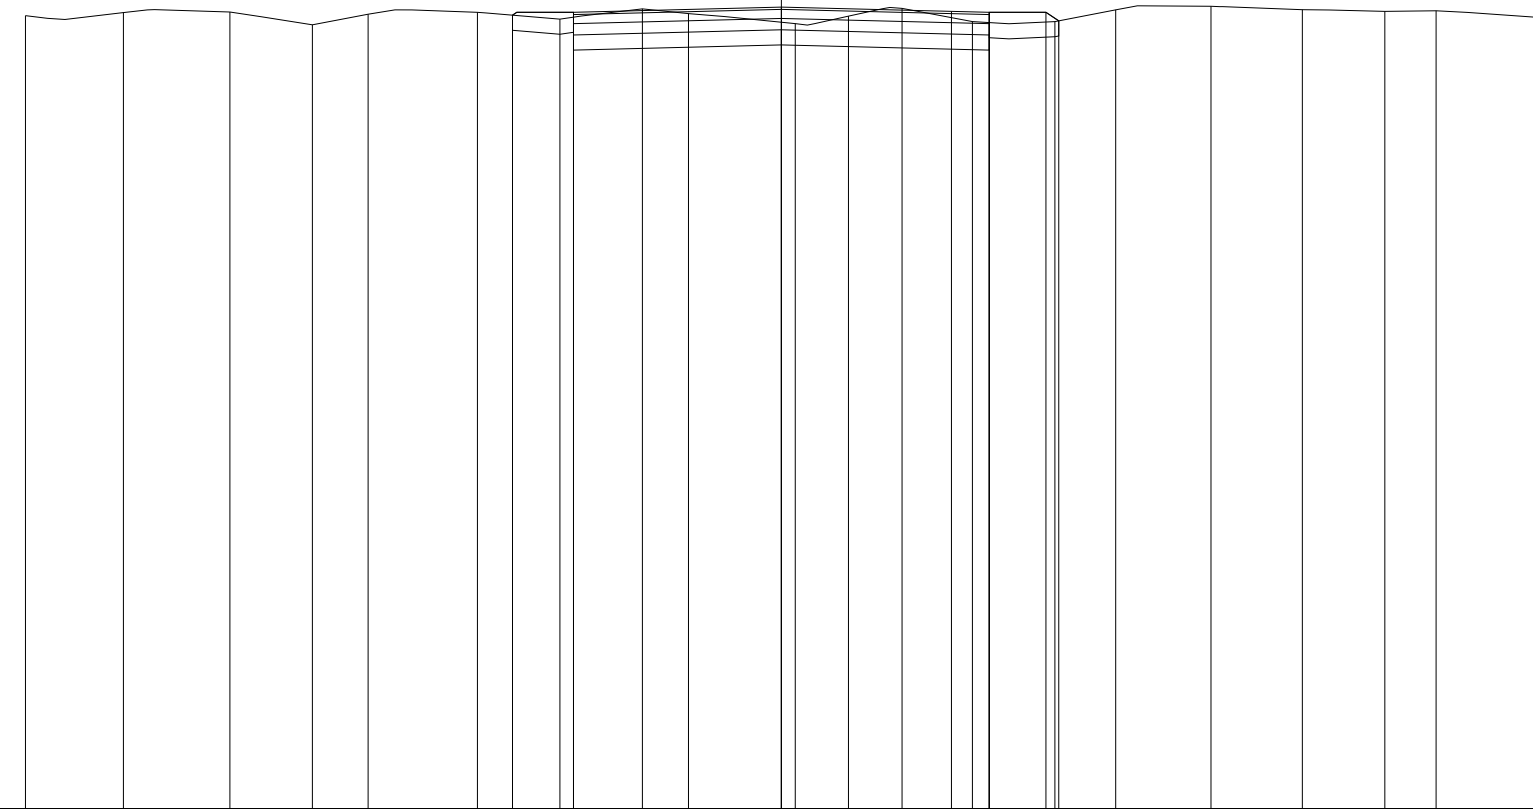

98

100 100


QUOTE TERRENO	108.49	108.53	108.54	108.37	108.51	108.53	108.44	108.58	108.51	108.38	108.48	108.58	108.41	108.41	108.56	108.61	108.57	108.54	108.55	108.46
PARZIALI TERRENO		1.30	1.40	1.10	0.73	1.45	1.09	1.09	0.61	1.41	0.71	0.71	0.93	1.09	0.80	1.26	1.21	1.09	0.68	1.34
PROGRESSIVE TERRENO	-10.00	-8.70	-7.30	-6.20	-5.47	-4.02	-2.93	-1.84	-1.23	0.18	0.89	1.60	2.53	3.62	4.42	5.68	6.89	7.98	8.66	10.00
QUOTE USURA							108.53			108.60			108.54	108.53						
PARZIALI USURA								2.75			2.25		0.50							
QUOTE RILEVATO						108.49	108.23	108.53		108.30			108.53	108.23	108.53	108.42				
PARZIALI RILEVATO							0.81		2.75			2.75		0.75	0.17					
PROGRESSIVE RILEVATO						-3.56	-2.75	-2.75		0.00			2.75	2.75	3.50	3.67				

PROFILO C_77

SEZIONE C77_16

PROGRESSIVA 750.00

RILEVATO
 A1 0.18 m²
 A2 0.27 m²
 Totale: 0.45 m²
 STERRO
 B1 0.37 m²
 FONDAZIONE - MISTO CEMENTATO
 C1 0.82 m²
 BONIFICA IN TRINCEA
 F1 1.10 m²
 STRATO BITUMINOSO - USURA
 a1 5.50 m
 STRATO BITUMINOSO - BASE-BINDER
 b1 5.50 m
 VEGETALE mq
 v1 1.10 m
 v2 1.28 m
 Totale: 2.38 m

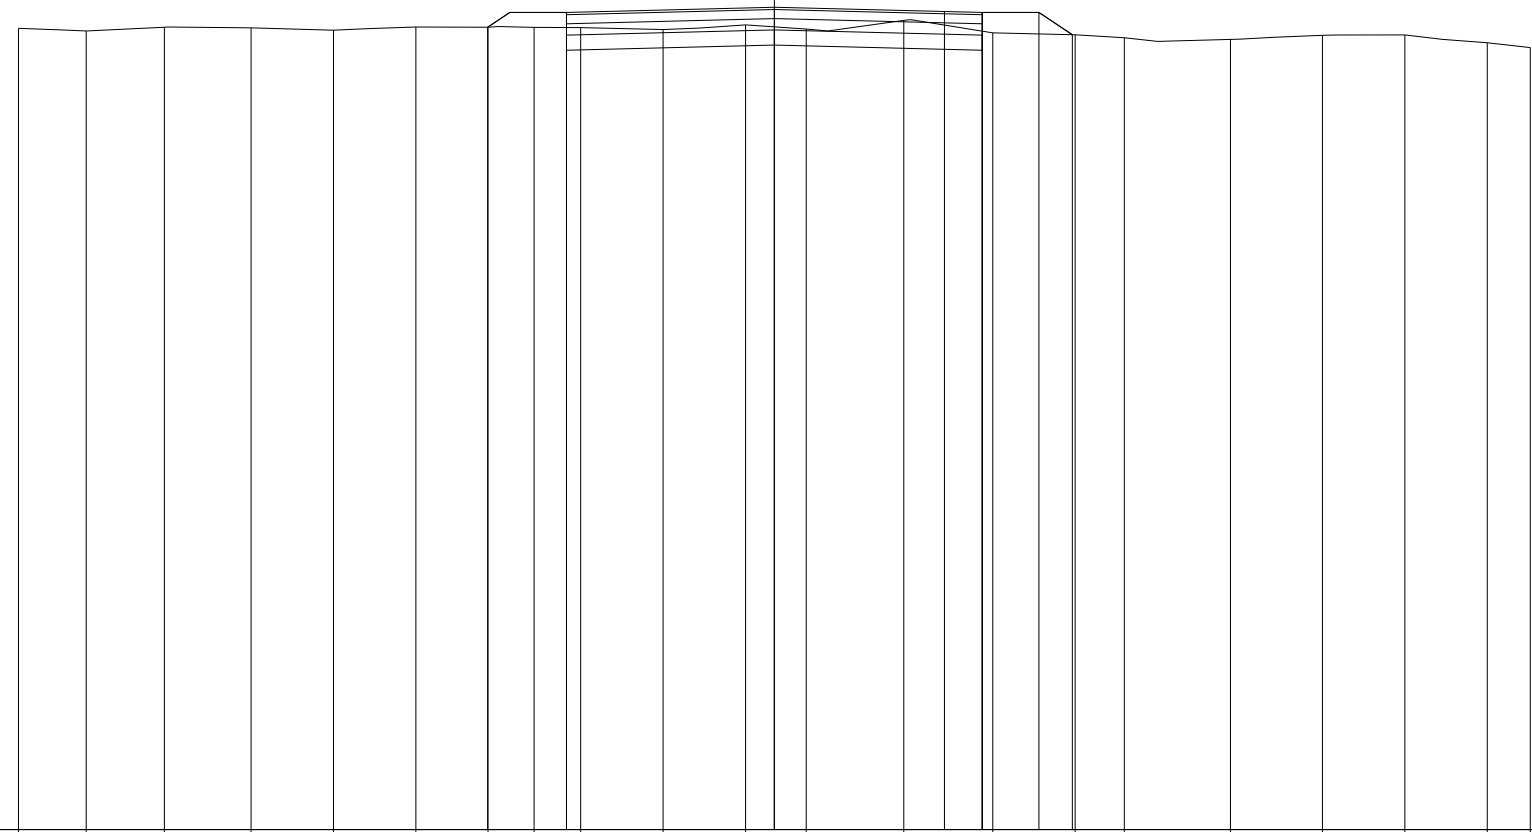

98

100 100


QUOTE TERRENO	108.60	108.56	108.61	108.60	108.57	108.61	108.61	108.61	108.61	108.58	108.64	108.59	108.70	108.54	108.51	108.47	108.45	108.50	108.51	108.41	108.34	
PARZIALI TERRENO	0.90	1.03	1.15	1.09	1.09	0.95	0.61	0.62	1.09	1.09	0.80	1.29	1.18	1.09	0.65	1.40	1.22	1.09	1.09	0.57		
PROGRESSIVE TERRENO	-10.00	-9.10	-8.07	-6.92	-5.83	-4.74	-3.79	-3.18	-2.56	-1.47	-0.38	0.42	1.71	2.89	3.98	4.63	6.03	7.25	8.34	9.43	10.00	
QUOTE USURA								108.81			108.88		108.82	108.81								
PARZIALI USURA										2.75		2.25	0.50									
QUOTE RILEVATO							108.61	108.51	108.81		108.58		108.81	108.51	108.81	108.51						
PARZIALI RILEVATO								1.04		2.75		2.75		0.75	0.44							
PROGRESSIVE RILEVATO							-3.79	-2.75	-2.75		0.00		2.75	2.75	3.50	3.94						

PROFILO C_77

SEZIONE C77_17

PROGRESSIVA 800.00

RILEVATO	
A1	0.02 m ²
STERRO	
B1	1.72 m ²
FONDAZIONE - MISTO CEMENTATO	
C1	0.82 m ²
BONIFICA IN TRINCEA	
F1	1.10 m ²
STRATO BITUMINOSO - USURA	
a1	5.50 m
STRATO BITUMINOSO - BASE-BINDER	
b1	5.50 m
VEGETALE mq	
v1	0.89 m
v2	0.86 m
Totale:	1.75 m

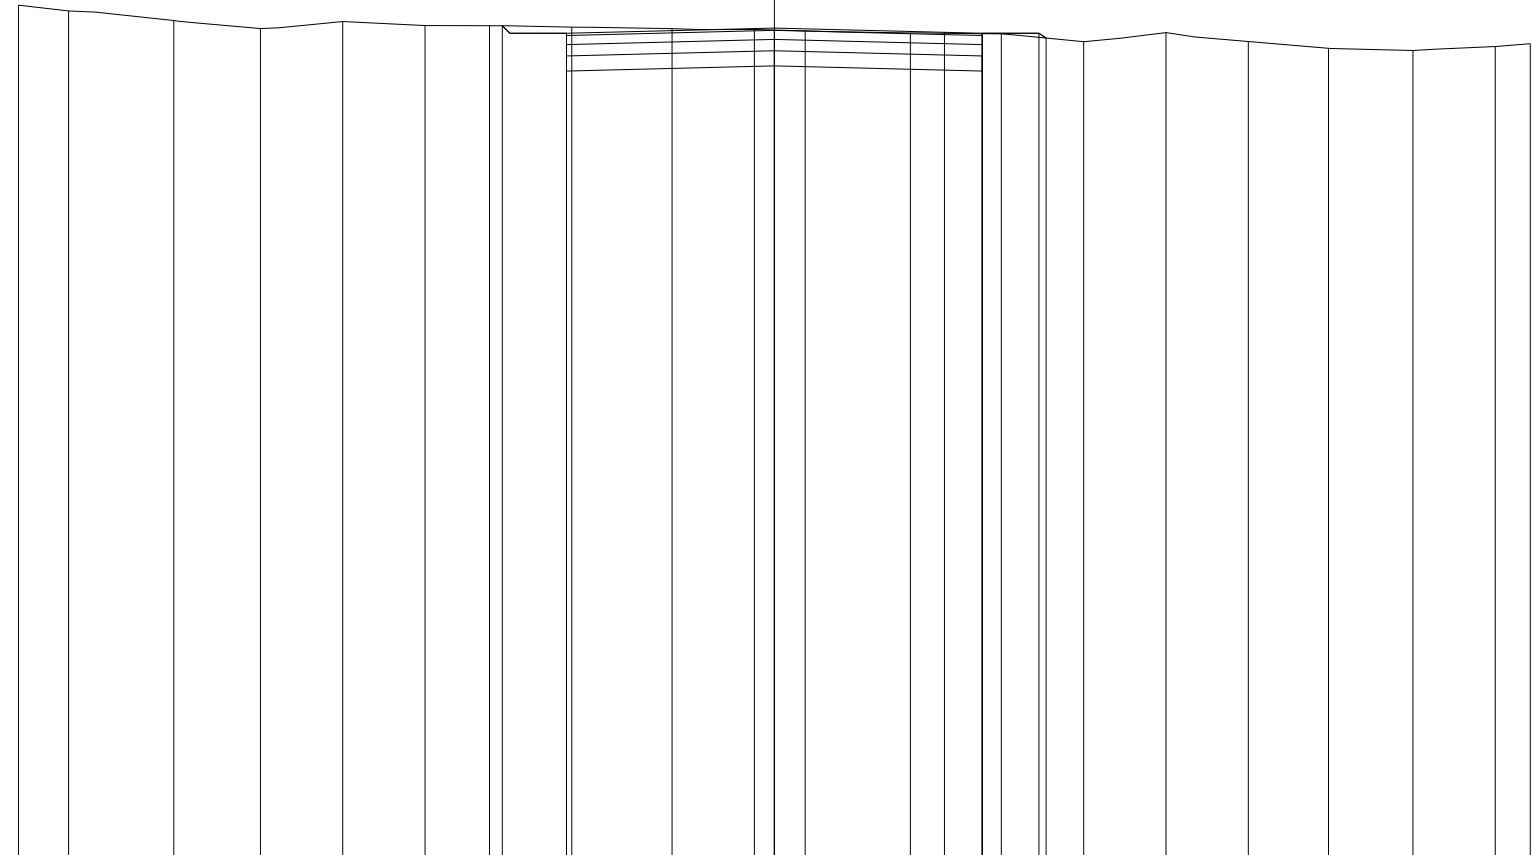

97

100 100

QUOTE TERRENO		108.34	108.26	108.14	108.03	108.12	108.07	108.07	108.05	108.03	108.02	108.00	107.97	107.96	107.86	107.98	107.86	107.77	107.74	107.79	107.83
PARZIALI TERRENO		0.66	1.40	1.14	1.09	1.09	0.85	1.09	1.33	1.09	0.67	1.39	1.20	1.09	1.09	1.09	1.06	1.12	1.09	0.46	
PROGRESSIVE TERRENO		-10.00	-9.34	-7.94	-6.80	-5.71	-4.62	-3.77	-2.68	-1.35	-0.26	0.41	1.80	3.00	4.09	5.18	6.27	7.33	8.45	9.54	10.00
QUOTE USURA								107.97	108.04				107.98	107.97							
PARZIALI USURA								2.75	2.25			0.50									
QUOTE RILEVATO							108.07	107.67	107.97		107.74		107.97	107.67	107.97	107.91					
PARZIALI RILEVATO							0.85	2.75	2.75		0.75	0.09									
PROGRESSIVE RILEVATO							-3.60	-2.75	-2.75		0.00		2.75	2.75	3.50	3.59					

PROFILO C_77

SEZIONE C77_18

PROGRESSIVA 850.00


RILEVATO
 A1 0.06 m²
 A2 0.32 m²
 Totale: 0.38 m²
 STERRO
 B1 0.27 m²
 FONDAZIONE - MISTO CEMENTATO
 C1 0.82 m²
 BONIFICA IN TRINCEA
 F1 1.00 m²
 STRATO BITUMINOSO - USURA
 a1 5.50 m
 STRATO BITUMINOSO - BASE-BINDER
 b1 5.50 m
 SCOTICO
 c1 0.88 m
 VEGETALE mq
 v1 0.84 m
 v2 1.31 m
 Totale: 2.15 m

97
 100 100

QUOTE TERRENO	107.57	107.58	107.58	107.52	107.48	107.45	107.43	107.42	107.33	107.26	107.25	107.21	107.19	107.13	107.14	107.16	107.12	107.09	107.03	106.95	106.88	106.86	
PARZIALI TERRENO	0.96	0.92	0.79	0.60	0.96	1.09	0.73	1.39	1.14	0.74	0.90	1.39	1.13	1.29	1.09	0.66	1.39	0.60	0.61	1.09	0.53		
PROGRESSIVE TERRENO	-10.00	-9.04	-8.12	-7.33	-6.73	-5.77	-4.68	-3.95	-2.56	-1.42	-0.68	0.22	1.61	2.74	4.03	5.12	5.78	7.17	7.77	8.38	9.47	10.00	
QUOTE USURA									107.45			107.52		107.46	107.45								
PARZIALI USURA										2.75		2.25		0.50									
QUOTE RILEVATO									107.40	107.15	107.45	107.22		107.45	107.15	107.45	107.14						
PARZIALI RILEVATO									0.82	2.75		2.75		0.75	0.47								
PROGRESSIVE RILEVATO									-3.57	-2.75	-2.75	0.00		2.75	2.75	3.50	3.97						

PROFILO C_77
 SEZIONE C77_19
 PROGRESSIVA 900.00

RILEVATO
 A1 0.06 m²
 A2 0.08 m²
 Totale: 0.14 m²
 STERRO
 B1 0.96 m²
 FONDAZIONE - MISTO CEMENTATO
 C1 0.82 m²
 BONIFICA IN TRINCEA
 F1 1.10 m²
 STRATO BITUMINOSO - USURA
 a1 5.50 m
 STRATO BITUMINOSO - BASE-BINDER
 b1 5.50 m
 VEGETALE mq
 v1 0.85 m
 v2 0.93 m
 Totale: 1.78 m

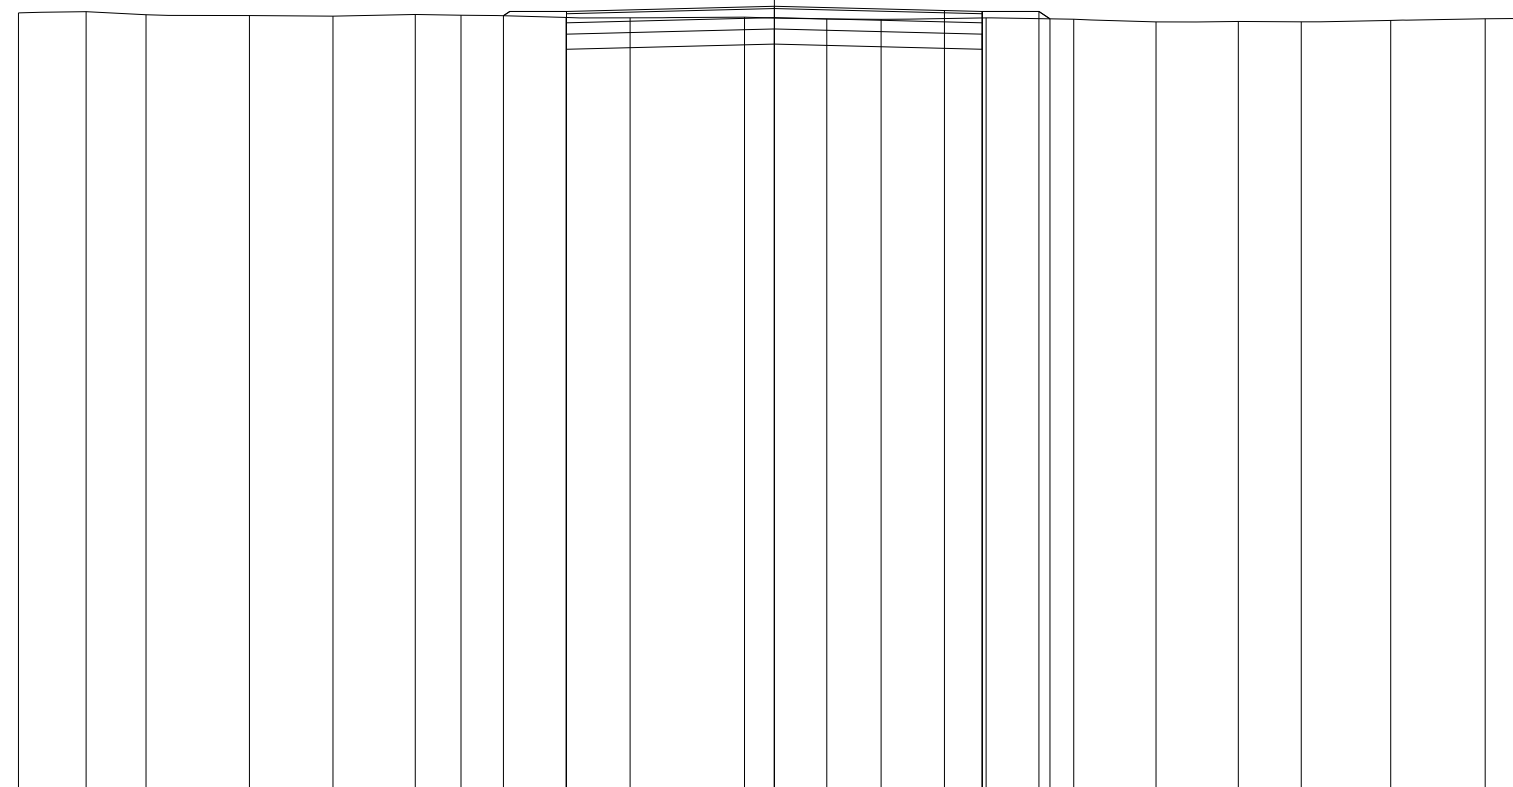

QUOTE TERRENO	107.34	107.35	107.31	107.30	107.30	107.32	107.31	107.28	107.27	107.28	107.26	107.25	107.27	107.25	107.22	107.23	107.22	107.24	107.26	107.26
PARZIALI TERRENO	0.89	0.80	1.37	1.10	1.09	0.60	1.39	0.85	1.51	1.09	0.72	1.39	1.16	1.09	1.09	0.83	1.18	1.25	0.60	
PROGRESSIVE TERRENO	-10.00	-9.11	-8.31	-6.94	-5.84	-4.75	-4.15	-2.76	-1.91	-0.40	0.69	1.41	2.80	3.96	5.05	6.14	6.97	8.15	9.40	10.00
QUOTE USURA								107.36		107.43			107.37	107.36						
PARZIALI USURA									2.75		2.25		0.50							
QUOTE RILEVATO								107.30	107.06	107.36			107.36	107.06	107.36	107.26				
PARZIALI RILEVATO								0.83		2.75		2.75		0.75	0.15					
PROGRESSIVE RILEVATO								-3.58	-2.75	-2.75		0.00		2.75	2.75	3.50	3.65			

PROFILO C_77

SEZIONE C77_20

PROGRESSIVA 950.00

RILEVATO
 A1 0.14 m²
 A2 0.05 m²
 A3 0.27 m²
 Totale: 0.46 m²
 STERRO
 B1 0.16 m²
 B2 0.02 m²
 Totale: 0.18 m²
 FONDAZIONE - MISTO CEMENTATO
 C1 0.82 m²
 BONIFICA IN TRINCEA
 F1 0.17 m²
 F2 0.42 m²
 Totale: 0.59 m²
 STRATO BITUMINOSO - USURA
 a1 5.50 m
 STRATO BITUMINOSO - BASE-BINDER
 b1 5.50 m
 SCOTICO
 c1 2.97 m
 VEGETALE mq
 v1 1.00 m
 v2 1.28 m
 Totale: 2.28 m

96

100 100

QUOTE TERRENO

PARZIALI TERRENO

PROGRESSIVE TERRENO


QUOTE USURA

PARZIALI USURA

QUOTE RILEVATO

PARZIALI RILEVATO

PROGRESSIVE RILEVATO

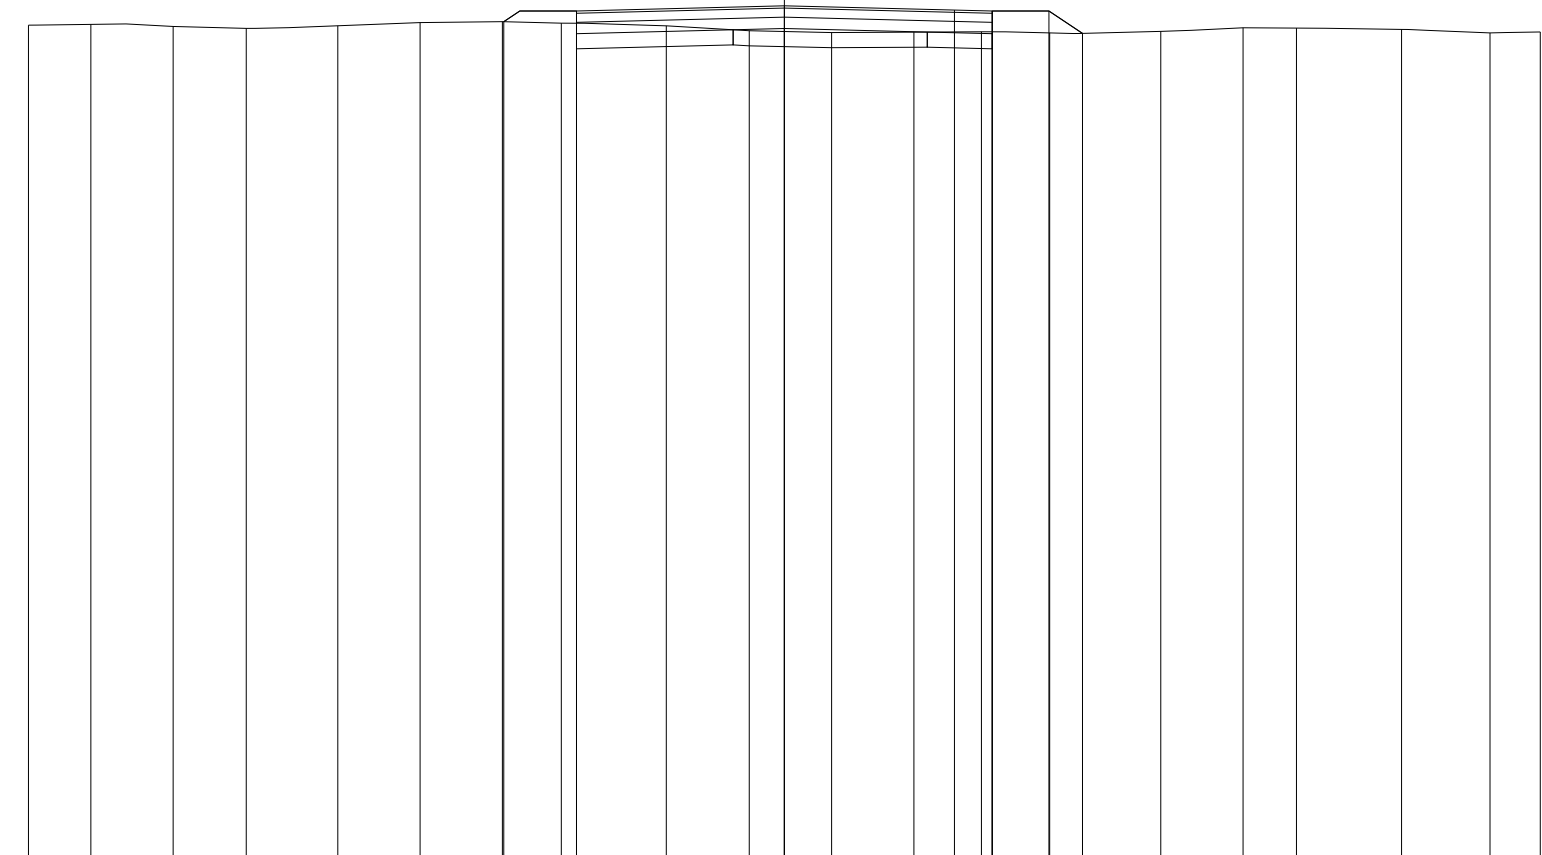

QUOTE TERRENO	107.08	107.09	107.06	107.03	107.07	107.11	107.12	107.10	107.07	107.00	106.98	106.98	106.99	106.97	106.99	107.04	107.04	107.02	106.97	106.99	
PARZIALI TERRENO	0.83	1.08	0.97	1.21	1.09	1.09	0.78	1.39	1.10	1.09	1.08	0.90	0.90	1.47	1.09	0.70	1.39	1.18	0.66		
PROGRESSIVE TERRENO	-10.00	-9.17	-8.09	-7.12	-5.91	-4.82	-3.73	-2.95	-1.56	-0.46	0.63	1.71	2.61	3.51	4.98	6.07	6.77	8.16	9.34	10.00	
QUOTE USURA							107.26	107.26	107.33			107.28	107.26								
PARZIALI USURA									2.75		2.25	0.50									
QUOTE RILEVATO							107.12	106.96	107.03			107.26	106.96	107.26	106.97						
PARZIALI RILEVATO							0.96		2.75		2.75	0.75	0.44								
PROGRESSIVE RILEVATO							-3.71	-2.75	0.00			2.75	2.75	3.50	3.94						

PROFILO C_77

SEZIONE C77_21

PROGRESSIVA 1000.00

RILEVATO	
A1	0.30 m ²
A2	0.28 m ²
A3	0.22 m ²
Totale:	0.80 m ²
STERRO	
B1	0.03 m ²
B2	0.01 m ²
Totale:	0.04 m ²
FONDAZIONE - MISTO CEMENTATO	
C1	0.84 m ²
BONIFICA IN TRINCEA	
F1	0.12 m ²
F2	0.20 m ²
Totale:	0.32 m ²
STRATO BITUMINOSO - USURA	
a1	5.50 m
STRATO BITUMINOSO - BASE-BINDER	
b1	5.50 m
SCOTICO	
c1	0.40 m
c2	4.28 m
Totale:	4.68 m
VEGETALE mq	
v1	1.34 m
v2	1.14 m
Totale:	2.48 m

97

100 100

QUOTE TERRENO

PARZIALI TERRENO

PROGRESSIVE TERRENO


QUOTE USURA

PARZIALI USURA

QUOTE RILEVATO

PARZIALI RILEVATO

PROGRESSIVE RILEVATO

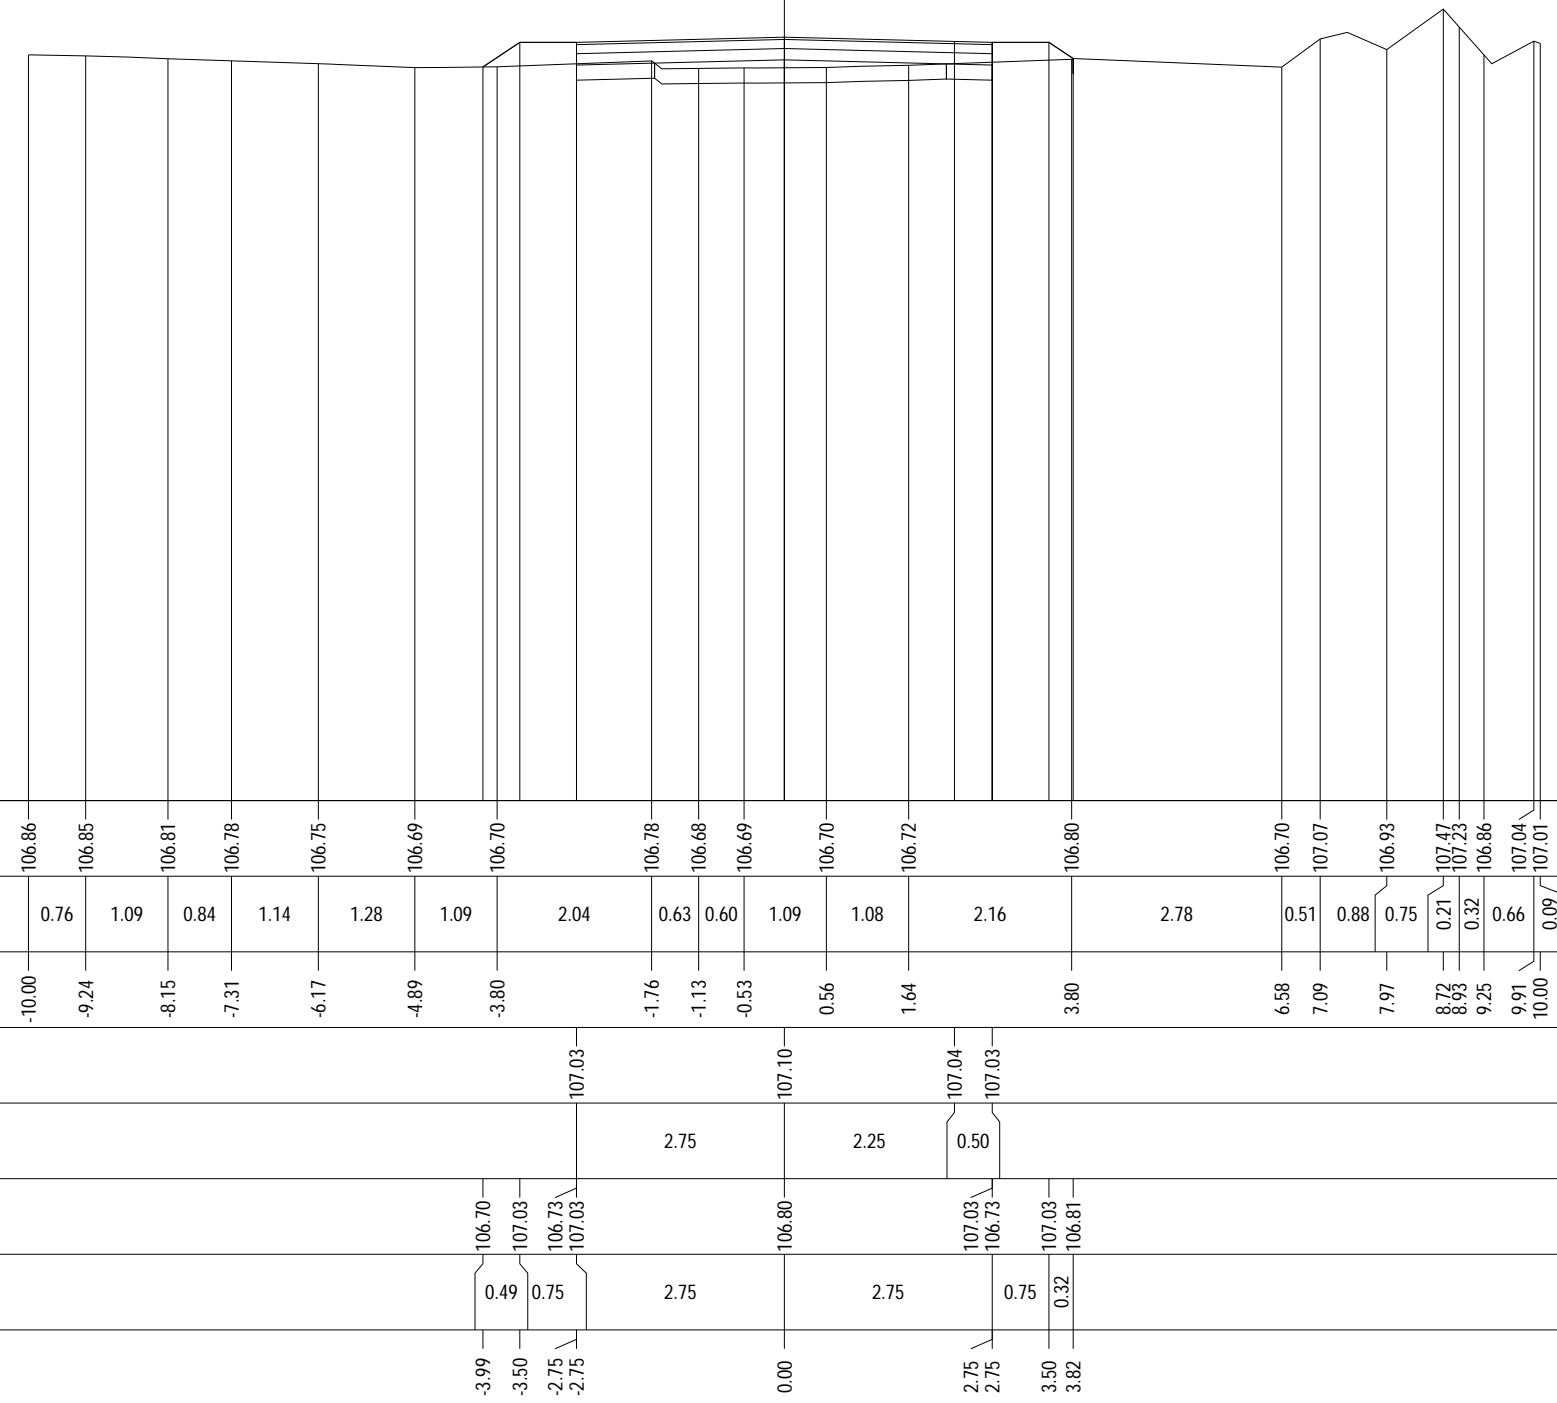


PROFILO C_77

SEZIONE C77_22

PROGRESSIVA 1050.00

RILEVATO
 A1 2.11 m²
 FONDAZIONE - MISTO CEMENTATO
 C1 0.82 m²
 STRATO BITUMINOSO - USURA
 a1 5.50 m
 STRATO BITUMINOSO - BASE-BINDER
 b1 5.50 m
 SCOTICO
 c1 8.70 m
 VEGETALE mq
 v1 1.40 m
 v2 1.67 m
 Totale: 3.07 m

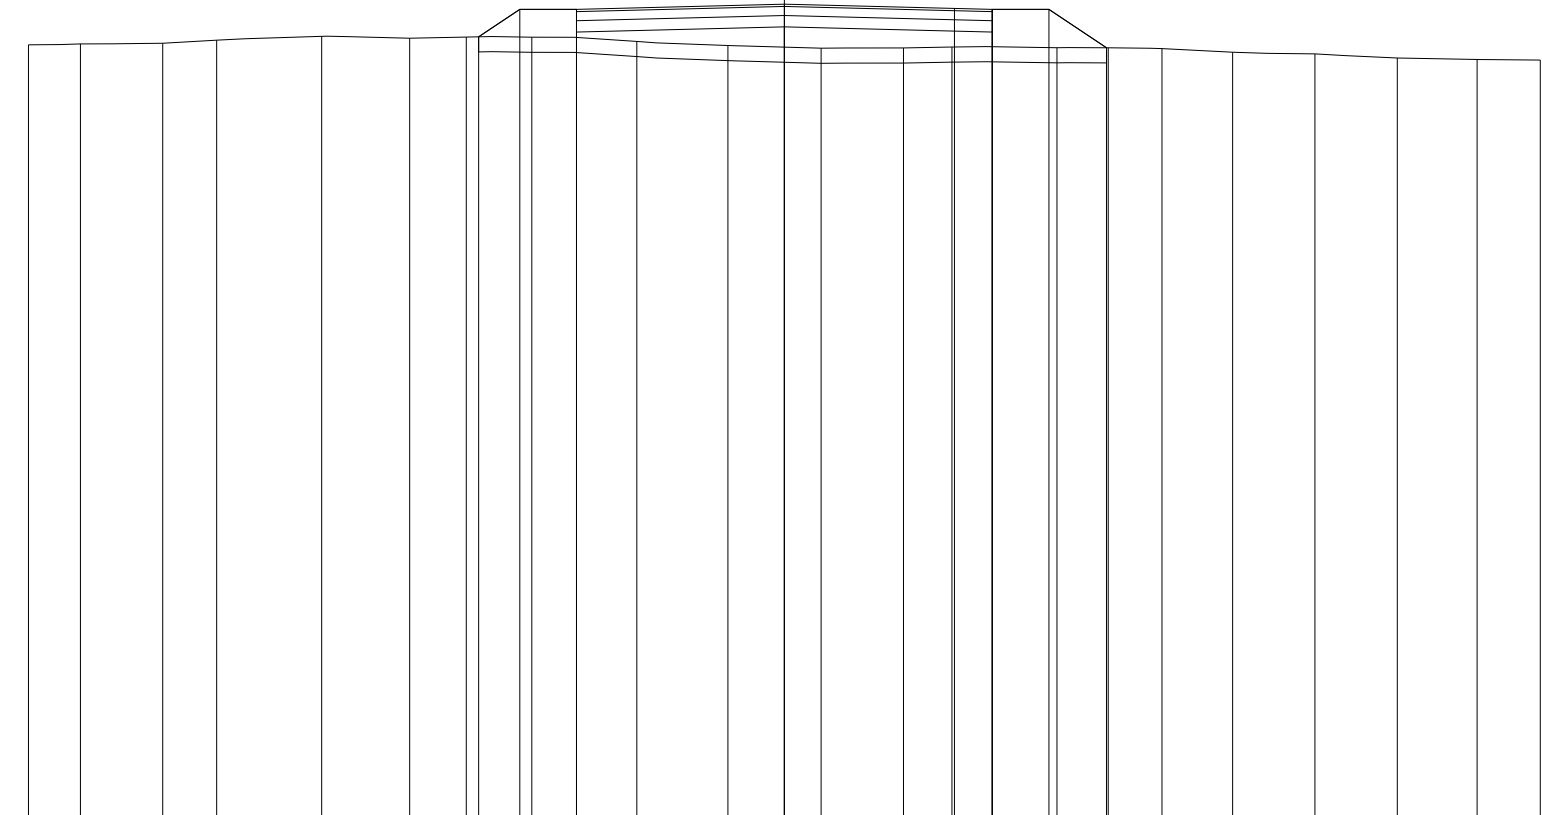

96

100 100


QUOTE TERRENO	106.29	106.30	106.31	106.35	106.40	106.37	106.39	106.39	106.33	106.28	106.24	106.25	106.26	106.25	106.25	106.24	106.19	106.17	106.11	106.09	106.08	
PARZIALI TERRENO	0.69	1.09	0.71	1.39	1.16	0.75	0.87	1.39	1.20	1.24	1.09	0.64	1.39	0.67	0.72	0.93	1.09	1.09	1.05	0.84		
PROGRESSIVE TERRENO	-10.00	-9.31	-8.22	-7.51	-6.12	-4.96	-4.21	-3.34	-1.95	-0.75	0.49	1.58	2.22	3.61	4.28	5.00	5.93	7.02	8.11	9.16	10.00	
QUOTE USURA								106.76			106.82		106.77	106.76								
PARZIALI USURA									2.75		2.25		0.50									
QUOTE RILEVATO							106.39	106.76	106.46	106.76		106.52	106.76	106.46	106.76	106.25						
PARZIALI RILEVATO							0.54	0.75		2.75		2.75		0.75	0.76							
PROGRESSIVE RILEVATO							-4.04	-3.50	-2.75	-2.75		0.00	2.75	2.75	3.50	4.26						

PROFILO C_77

SEZIONE C77_23

PROGRESSIVA 1100.00

RILEVATO
A1 2.59 m²
FONDAZIONE - MISTO CEMENTATO
C1 0.82 m²
STRATO BITUMINOSO - USURA
a1 5.50 m
STRATO BITUMINOSO - BASE-BINDER
b1 5.50 m
SCOTICO
c1 8.98 m
VEGETALE mq
v1 1.66 m
v2 1.74 m
Totale: 3.40 m

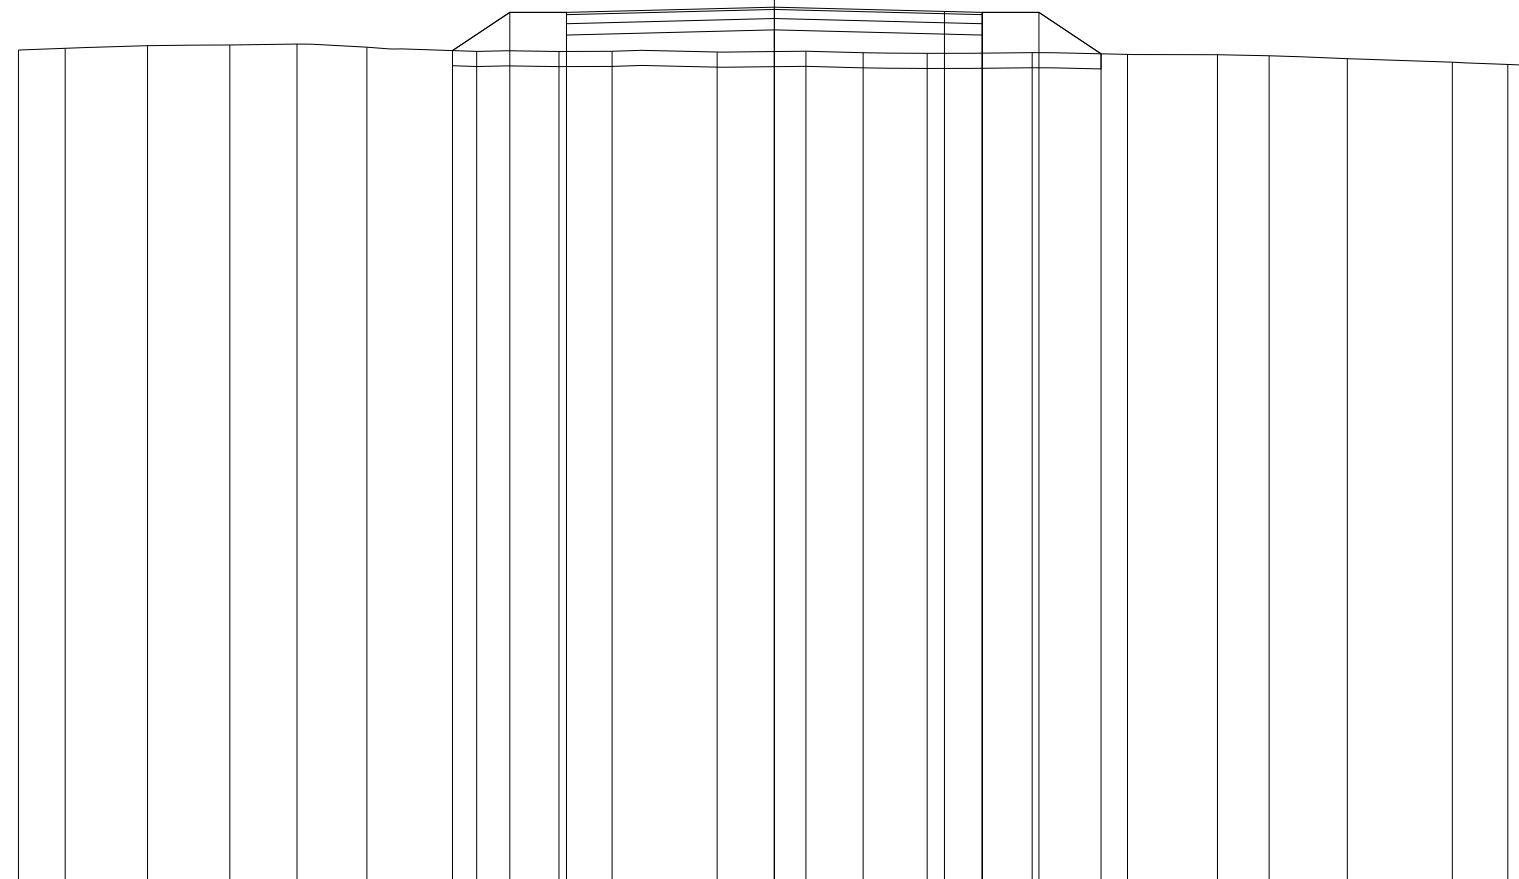

QUOTE TERRENO	105.98	106.01	106.04	106.05	106.06	106.02	105.97	105.97	105.97	105.96	105.97	105.95	105.94	105.95	105.93	105.92	105.91	105.87	105.82	105.79	105.78
PARZIALI TERRENO	0.62	1.09	1.09	0.88	0.93	1.45	1.09	0.70	1.39	1.18	0.75	0.85	1.39	1.26	1.19	0.69	1.03	1.39	0.73	0.30	
PROGRESSIVE TERRENO	-10.00	-9.38	-8.29	-7.20	-6.32	-5.39	-3.94	-2.85	-2.15	-0.76	0.42	1.17	2.02	3.41	4.67	5.86	6.55	7.58	8.97	9.70	10.00
QUOTE USURA							106.48			106.55			106.50	106.48							
PARZIALI USURA									2.75			2.25	0.50								
QUOTE RILEVATO							105.98	106.48	106.18	106.48	106.25		106.48	106.18	106.48	105.93					
PARZIALI RILEVATO							0.76	0.75		2.75		2.75	0.75	0.82							
PROGRESSIVE RILEVATO							-4.26	-3.50	-2.75	-2.75	0.00		2.75	2.75	3.50	4.32					

PROFILO C_77

SEZIONE C77_24

PROGRESSIVA 1150.00

RILEVATO
 A1 1.77 m²
 FONDAZIONE - MISTO CEMENTATO
 C1 0.82 m²
 STRATO BITUMINOSO - USURA
 a1 5.50 m
 STRATO BITUMINOSO - BASE-BINDER
 b1 5.50 m
 SCOTICO
 c1 8.65 m
 VEGETALE mq
 v1 1.47 m
 v2 1.53 m
 Totale: 3.00 m

95

100 100


QUOTE TERRENO	105.71	105.71	105.74	105.77	105.80	105.80	105.81	105.80	105.79	105.79	105.79	105.79	105.79	105.75	105.77	105.77	105.76	105.78	105.77	105.75	105.76	
PARZIALI TERRENO	0.71	0.93	1.09	0.76	1.41	1.09	1.09	1.09	0.88	0.98	1.41	1.09	0.69	1.39	1.18	1.09	1.09	0.80	1.23			
PROGRESSIVE TERRENO	-10.00	-9.29	-8.36	-7.27	-6.51	-5.10	-4.01	-2.92	-1.83	-0.95	0.03	1.44	2.53	3.22	4.61	5.79	6.88	7.97	8.77	10.00		
QUOTE USURA								106.21			106.28		106.22	106.21								
PARZIALI USURA									2.75		2.25		0.50									
QUOTE RILEVATO							105.81	106.21	105.91	106.21	105.98		106.21	105.91	106.21	105.77						
PARZIALI RILEVATO							0.60	0.75		2.75		2.75		0.75	0.65							
PROGRESSIVE RILEVATO							-4.10	-3.50	-2.75	-2.75	0.00		2.75	2.75	3.50	4.15						

PROFILO C_77

SEZIONE C77_25

PROGRESSIVA 1200.00

RILEVATO
 A1 1.33 m²
 FONDAZIONE - MISTO CEMENTATO
 C1 0.82 m²
 STRATO BITUMINOSO - USURA
 a1 5.50 m
 STRATO BITUMINOSO - BASE-BINDER
 b1 5.50 m
 SCOTICO
 c1 8.49 m
 VEGETALE mq
 v1 1.36 m
 v2 1.45 m
 Totale: 2.81 m

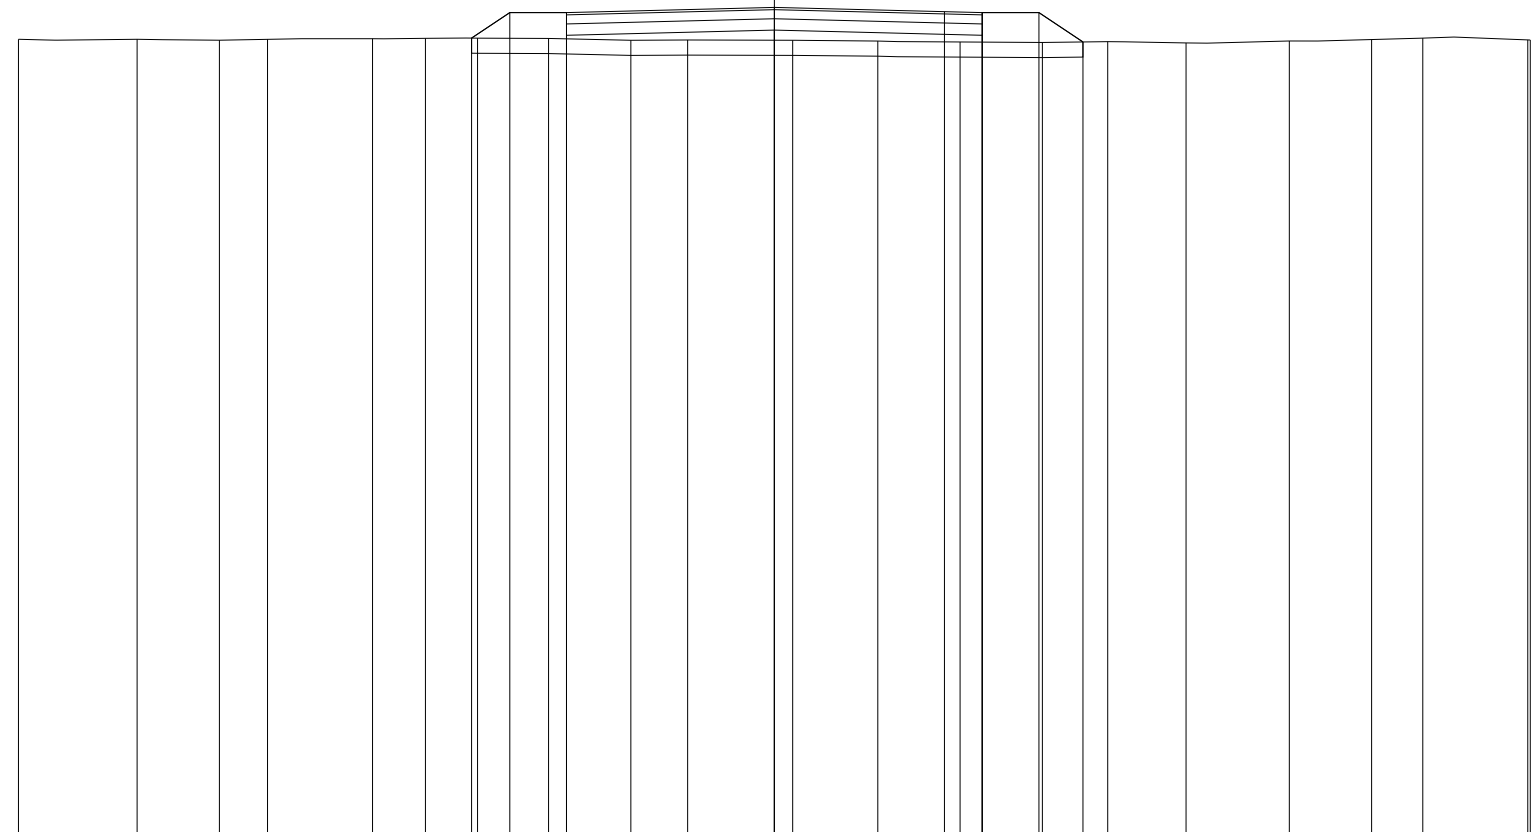


QUOTE TERRENO	105.58	105.58	105.57	105.58	105.59	105.60	105.60	105.60	105.60	105.57	105.58	105.57	105.56	105.55	105.54	105.55	105.54	105.56	105.58	105.60	105.58	105.57
PARZIALI TERRENO		1.57	1.09	0.63	1.39	0.70	0.69	0.94	1.09	0.75	1.39	1.13	1.09	1.09	0.86	1.04	1.36	1.09	0.68	1.39	0.03	
PROGRESSIVE TERRENO	-10.00	-8.43	-7.34	-6.71	-5.32	-4.62	-3.93	-2.99	-1.90	-1.15	0.24	1.37	2.46	3.55	4.41	5.45	6.81	7.90	8.58	9.97	10.00	
QUOTE USURA								105.94		106.01			105.95	105.94								
PARZIALI USURA									2.75		2.25		0.50									
QUOTE RILEVATO						105.60	105.94	105.64	105.94		105.71		105.94	105.64	105.94	105.55						
PARZIALI RILEVATO						0.51	0.75		2.75		2.75		0.75	0.58								
PROGRESSIVE RILEVATO						-4.01	-3.50	-2.75	-2.75		0.00		2.75	2.75	3.50	4.08						

PROFILO C_77

SEZIONE C77_26

PROGRESSIVA 1250.00

RILEVATO
 A1 0.70 m²
 A2 0.32 m²
 Totale: 1.02 m²
 STERRO
 B1 0.03 m²
 FONDAZIONE - MISTO CEMENTATO
 C1 0.82 m²
 BONIFICA IN TRINCEA
 F1 0.36 m²
 STRATO BITUMINOSO - USURA
 a1 5.50 m
 STRATO BITUMINOSO - BASE-BINDER
 b1 5.50 m
 SCOTICO
 c1 5.50 m
 VEGETALE mq
 v1 1.54 m
 v2 1.35 m
 Totale: 2.89 m

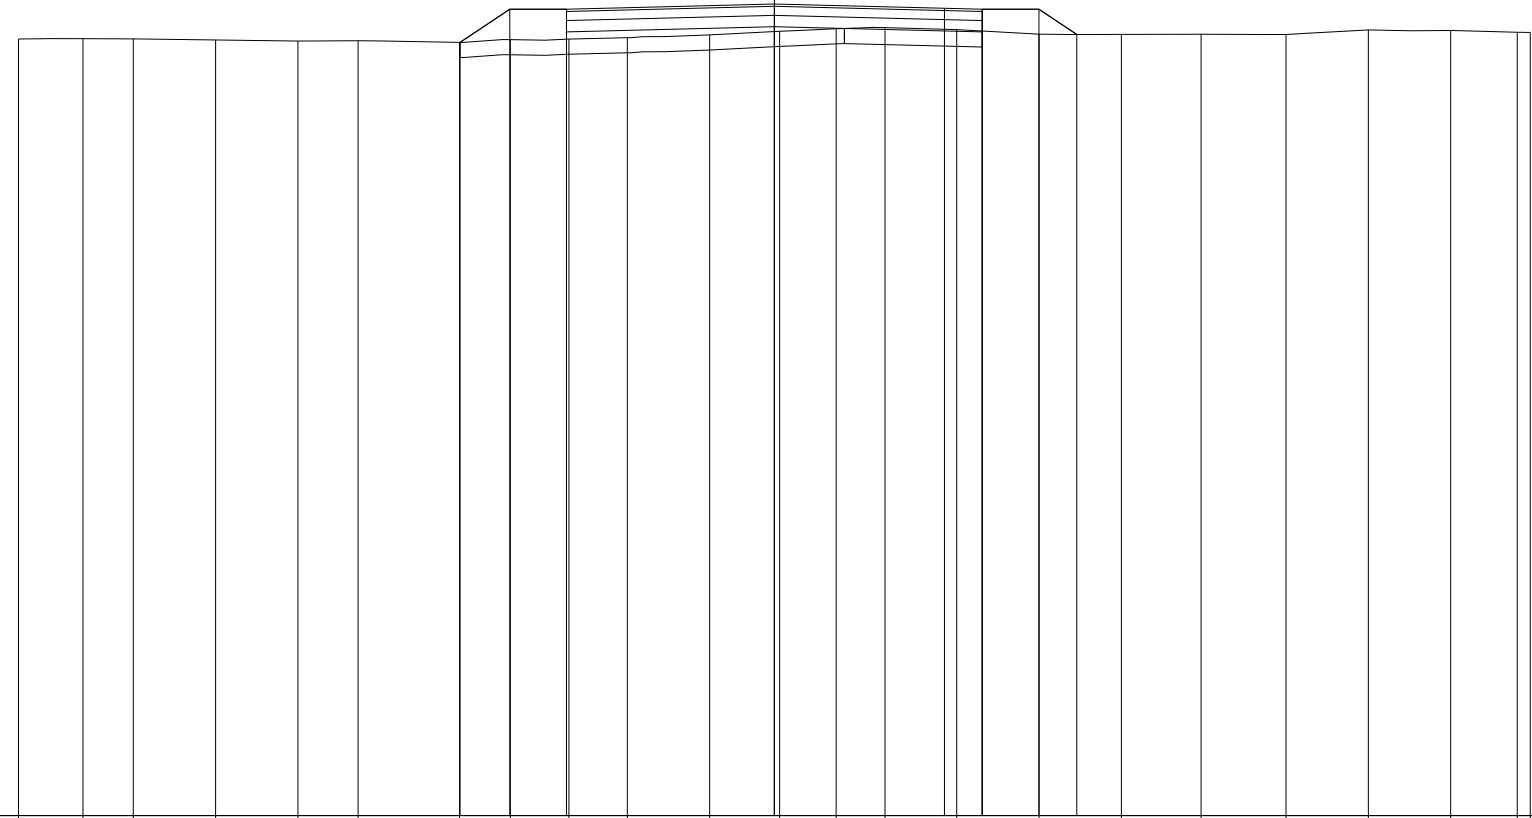

95

100 100

QUOTE TERRENO	105.27	105.28	105.27	105.26	105.24	105.25	105.23	105.26	105.27	105.29	105.32	105.37	105.41	105.42	105.39	105.33	105.33	105.33	105.33	105.39	105.38	105.36	105.36
PARZIALI TERRENO	0.85	0.67	1.09	1.09	0.79	1.35	0.67	0.77	0.77	1.09	0.93	0.75	0.64	0.95	1.09	1.09	1.06	1.12	1.09	1.09	0.88	0.17	0.17
PROGRESSIVE TERRENO	-10.00	-9.15	-8.48	-7.39	-6.30	-5.51	-4.16	-3.49	-2.72	-1.95	-0.86	0.07	0.82	1.46	2.41	3.50	4.59	5.65	6.77	7.86	8.95	9.83	10.00
QUOTE USURA									105.66			105.73			105.68	105.66							
PARZIALI USURA										2.75			2.25		0.50								
QUOTE RILEVATO							105.23	105.66	105.36	105.66		105.43			105.66	105.36	105.66	105.33					
PARZIALI RILEVATO							0.66	0.75		2.75			2.75		2.75	0.75	0.50						
PROGRESSIVE RILEVATO							-4.16	-3.50	-2.75	-2.75		0.00			2.75	2.75	3.50	4.00					

PROFILO C_77
 SEZIONE C77_27
 PROGRESSIVA 1300.00

RILEVATO
 A1 0.26 m²
 A2 0.03 m²
 A3 0.27 m²
 Totale: 0.56 m²
 STERRO
 B1 0.05 m²
 B2 0.03 m²
 Totale: 0.08 m²
 FONDAZIONE - MISTO CEMENTATO
 C1 0.82 m²
 BONIFICA IN TRINCEA
 F1 0.25 m²
 F2 0.35 m²
 Totale: 0.60 m²
 STRATO BITUMINOSO - USURA
 a1 5.50 m
 STRATO BITUMINOSO - BASE-BINDER
 b1 5.50 m
 SCOTICO
 c1 2.88 m
 VEGETALE mq
 v1 1.27 m
 v2 1.27 m
 Totale: 2.54 m

94

100
 100

QUOTE TERRENO		104.91	104.93	104.98	105.00	104.97	104.99	105.02	105.04		105.08	105.07	105.05	105.06	105.05	105.06	105.04	105.03	105.06	105.11	105.12	105.10	105.09
PARZIALI TERRENO		0.78	0.88	1.05	1.14	0.64	1.40	0.64	1.38	0.79	0.61	0.80	1.30	1.17	1.09	0.65	1.41	1.21	1.09	1.09	0.88		
PROGRESSIVE TERRENO		-10.00	-9.22	-8.34	-7.29	-6.15	-5.51	-4.11	-3.47	-2.09	-1.30	-0.69	0.11	1.41	2.58	3.67	4.32	5.73	6.94	8.03	9.12	10.00	
QUOTE USURA								105.32					105.39		105.33	105.32							
PARZIALI USURA										2.75			2.25		0.50								
QUOTE RILEVATO								105.03	105.32				105.09		105.32	105.02	105.32	105.03					
PARZIALI RILEVATO								0.43	0.75		2.75		2.75		0.75	0.43							
PROGRESSIVE RILEVATO								-3.93	-3.50	-2.75	-2.75	0.00	2.75	2.75	3.50	3.93							

PROFILO C_77

SEZIONE C77_28

PROGRESSIVA 1350.00

RILEVATO
 A1 0.28 m²
 STERRO
 B1 0.68 m²
 B2 0.02 m²
 Totale: 0.70 m²
 FONDAZIONE - MISTO CEMENTATO
 C1 0.82 m²
 BONIFICA IN TRINCEA
 F1 1.10 m²
 STRATO BITUMINOSO - USURA
 a1 5.50 m
 STRATO BITUMINOSO - BASE-BINDER
 b1 5.50 m
 VEGETALE mq
 v1 1.30 m
 v2 0.83 m
 Totale: 2.13 m

94

100
100

QUOTE TERRENO	104.09	104.10	104.15	104.17	104.17	104.18	104.22	104.25	104.26	104.38	104.40	104.48	104.53	104.60	104.65	104.65	104.67	104.68	104.69	104.71
PARZIALI TERRENO		0.90	0.96	1.22	1.09	1.10	0.81	1.22	1.24	1.09	0.67	1.41	1.19	1.09	1.09	0.85	1.08	1.34	0.65	1.00
PROGRESSIVE TERRENO	-10.00	-9.10	-8.14	-6.92	-5.83	-4.73	-3.92	-2.70	-1.46	-0.37	0.30	1.71	2.90	3.99	5.08	5.93	7.01	8.35	9.00	10.00
QUOTE USURA							104.52	104.52		104.59		104.53	104.52							
PARZIALI USURA									2.75		2.25		0.50							
QUOTE RILEVATO							104.22	104.52		104.29		104.52	104.22	104.52	104.58					
PARZIALI RILEVATO							0.46	0.75	2.75		2.75		0.75	0.05						
PROGRESSIVE RILEVATO							-3.96	-3.50	-2.75	0.00		2.75	2.75	3.50	3.55					

PROFILO C_77

SEZIONE C77_29

PROGRESSIVA 1400.00

RILEVATO
 A1 1.81 m²
 FONDAZIONE - MISTO CEMENTATO
 C1 0.82 m²
 STRATO BITUMINOSO - USURA
 a1 5.50 m
 STRATO BITUMINOSO - BASE-BINDER
 b1 5.50 m
 SCOTICO
 c1 8.56 m
 VEGETALE mq
 v1 1.76 m
 v2 1.11 m
 Totale: 2.87 m

93

100 100

QUOTE TERRENO	103.00	102.98	102.97	102.80	102.90	102.97	102.97	103.08	103.05	103.10	103.13	103.15	103.22	103.43	103.46	103.50	103.78	103.85	104.48	104.16	103.92	103.94	
PARZIALI TERRENO	0.65	1.41	1.15	1.29	1.09	0.69	1.41	1.17	1.09	1.09	0.87	1.01	1.40	1.09	1.09	1.03	0.98	0.67	0.54	0.05	0.23		
PROGRESSIVE TERRENO	-10.00	-9.35	-7.94	-6.79	-5.50	-4.41	-3.72	-2.31	-1.14	-0.05	1.04	1.91	2.92	4.32	5.41	6.50	7.53	8.51	9.18	9.72	9.77	10.00	
QUOTE USURA								103.53		103.60			103.55	103.53									
PARZIALI USURA								2.75		2.25		0.50											
QUOTE RILEVATO						102.97	103.53	103.23	103.53	103.30		103.53	103.23	103.53	103.34								
PARZIALI RILEVATO						0.84	0.75	2.75		2.75		0.75	0.30										
PROGRESSIVE RILEVATO						-4.34	-3.50	-2.75	-2.75	0.00		2.75	2.75	3.50	3.80								

PROFILO C_77

SEZIONE C77_30

PROGRESSIVA 1450.00

RILEVATO
 A1 0.37 m²
 A2 0.13 m²
 A3 0.35 m²
 Totale: 0.85 m²
 STERRO
 B1 0.03 m²
 B2 0.08 m²
 Totale: 0.11 m²
 FONDAZIONE - MISTO CEMENTATO
 C1 0.82 m²
 BONIFICA IN TRINCEA
 F1 0.50 m²
 F2 0.18 m²
 Totale: 0.68 m²
 STRATO BITUMINOSO - USURA
 a1 5.50 m
 STRATO BITUMINOSO - BASE-BINDER
 b1 5.50 m
 SCOTICO
 c1 2.47 m
 VEGETALE mq
 v1 1.64 m
 v2 1.35 m
 Totale: 2.99 m

93

100 100


QUOTE TERRENO	103.14	103.15	103.21	103.14	103.19	103.26	103.06	103.31	103.31	103.23	103.34	103.35	103.34	103.19	103.31	103.37	103.32	103.40	103.43	103.57
PARZIALI TERRENO	0.84	0.68	0.72	1.41	1.14	1.09	1.09	0.89	0.93	1.46	1.09	0.73	1.40	1.14	1.09	1.09	0.90	0.86	1.45	
PROGRESSIVE TERRENO	-10.00	-9.16	-8.48	-7.76	-6.35	-5.21	-4.12	-3.03	-2.14	-1.21	0.25	1.34	2.07	3.47	4.61	5.70	6.79	7.69	8.55	10.00
QUOTE USURA								103.57			103.64		103.59	103.57						
PARZIALI USURA									2.75			2.25	0.50							
QUOTE RILEVATO							103.08	103.57	103.27	103.57		103.34		103.57	103.27	103.57	103.24			
PARZIALI RILEVATO							0.74	0.75		2.75		2.75		0.75	0.50					
PROGRESSIVE RILEVATO							-4.24	-3.50	-2.75	-2.75		0.00		2.75	2.75	3.50	4.00			

PROFILO C_77

SEZIONE C77_31

PROGRESSIVA 1500.00

RILEVATO	
A1	0.22 m ²
A2	0.15 m ²
Totale:	0.37 m ²
STERRO	
B1	0.51 m ²
FONDAZIONE - MISTO CEMENTATO	
C1	0.82 m ²
BONIFICA IN TRINCEA	
F1	1.10 m ²
STRATO BITUMINOSO - USURA	
a1	5.50 m
STRATO BITUMINOSO - BASE-BINDER	
b1	5.50 m
VEGETALE mq	
v1	1.12 m
v2	1.11 m
Totale:	2.23 m

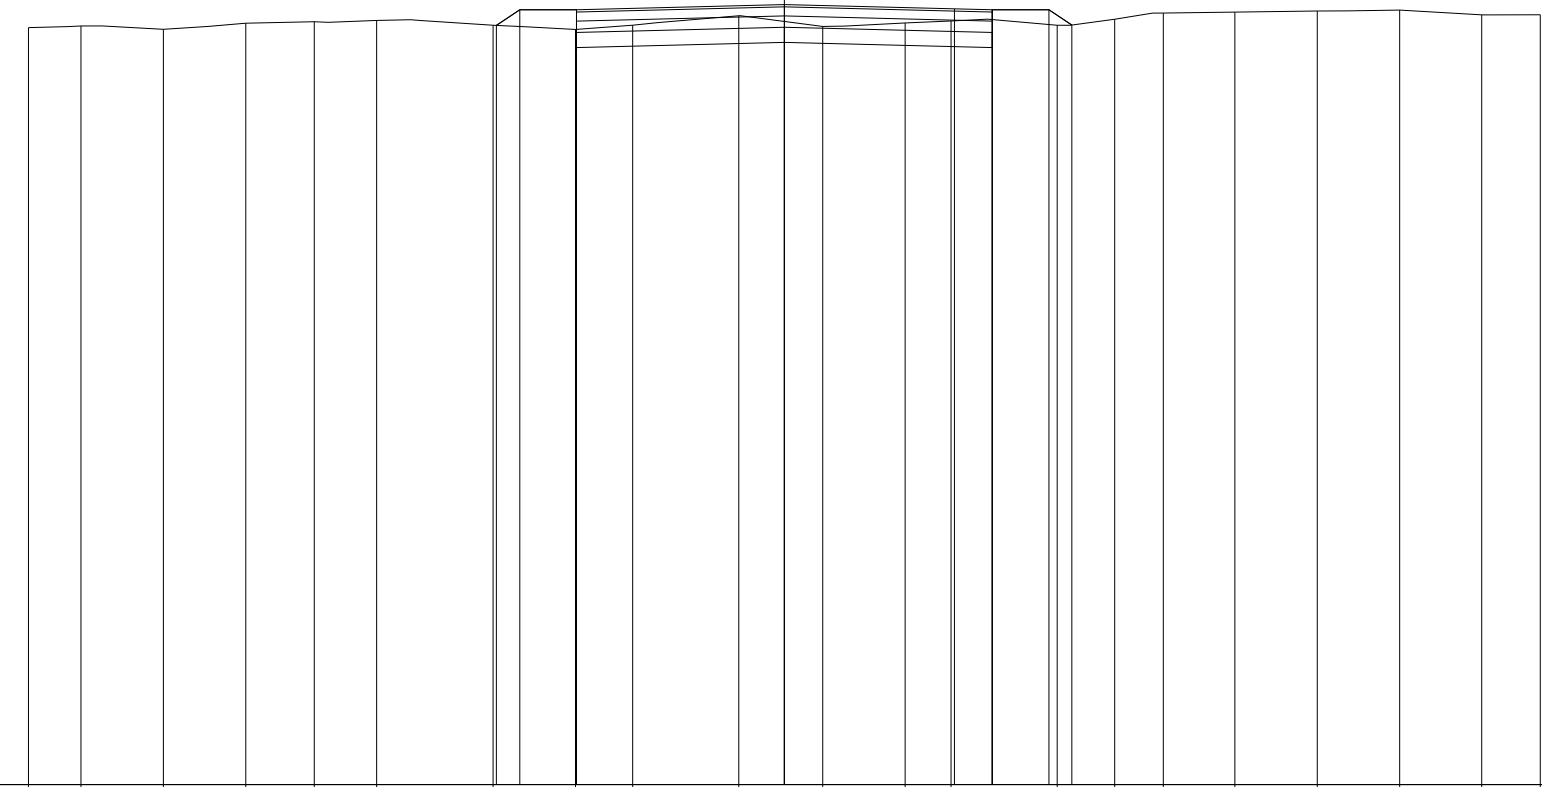

94

100 100


QUOTE TERRENO	104.01	104.03	103.99	104.07	104.09	104.11	104.04	103.99	104.04	104.17	104.03	104.07	104.10	104.04	104.12	104.20	104.22	104.23	104.24	104.18	104.18
PARZIALI TERRENO	0.69	1.09	1.09	0.91	0.83	1.54	1.09	0.75	1.41	1.11	1.09	0.61	1.40	0.76	0.64	0.95	1.09	1.09	1.09	0.77	
PROGRESSIVE TERRENO	-10.00	-9.31	-8.22	-7.13	-6.22	-5.39	-3.85	-2.76	-2.01	-0.60	0.51	1.60	2.21	3.61	4.37	5.01	5.96	7.05	8.14	9.23	10.00
QUOTE USURA							104.25	104.25	104.32				104.26	104.25							
PARZIALI USURA									2.75			2.25	0.50								
QUOTE RILEVATO							104.04	104.25	104.02				104.25	104.05							
PARZIALI RILEVATO							0.31	0.75	2.75			2.75	0.75	0.30							
PROGRESSIVE RILEVATO							-3.81	-3.50	0.00				2.75	3.50							

PROFILO C_77

SEZIONE C77_32

PROGRESSIVA 1550.00

RILEVATO
 A1 0.11 m²
 A2 0.08 m²
 Totale: 0.19 m²
 STERRO
 B1 1.03 m²
 FONDAZIONE - MISTO CEMENTATO
 C1 0.84 m²
 BONIFICA IN TRINCEA
 F1 1.10 m²
 STRATO BITUMINOSO - USURA
 a1 5.50 m
 STRATO BITUMINOSO - BASE-BINDER
 b1 5.50 m
 VEGETALE mq
 v1 1.04 m
 v2 0.92 m
 Totale: 1.96 m

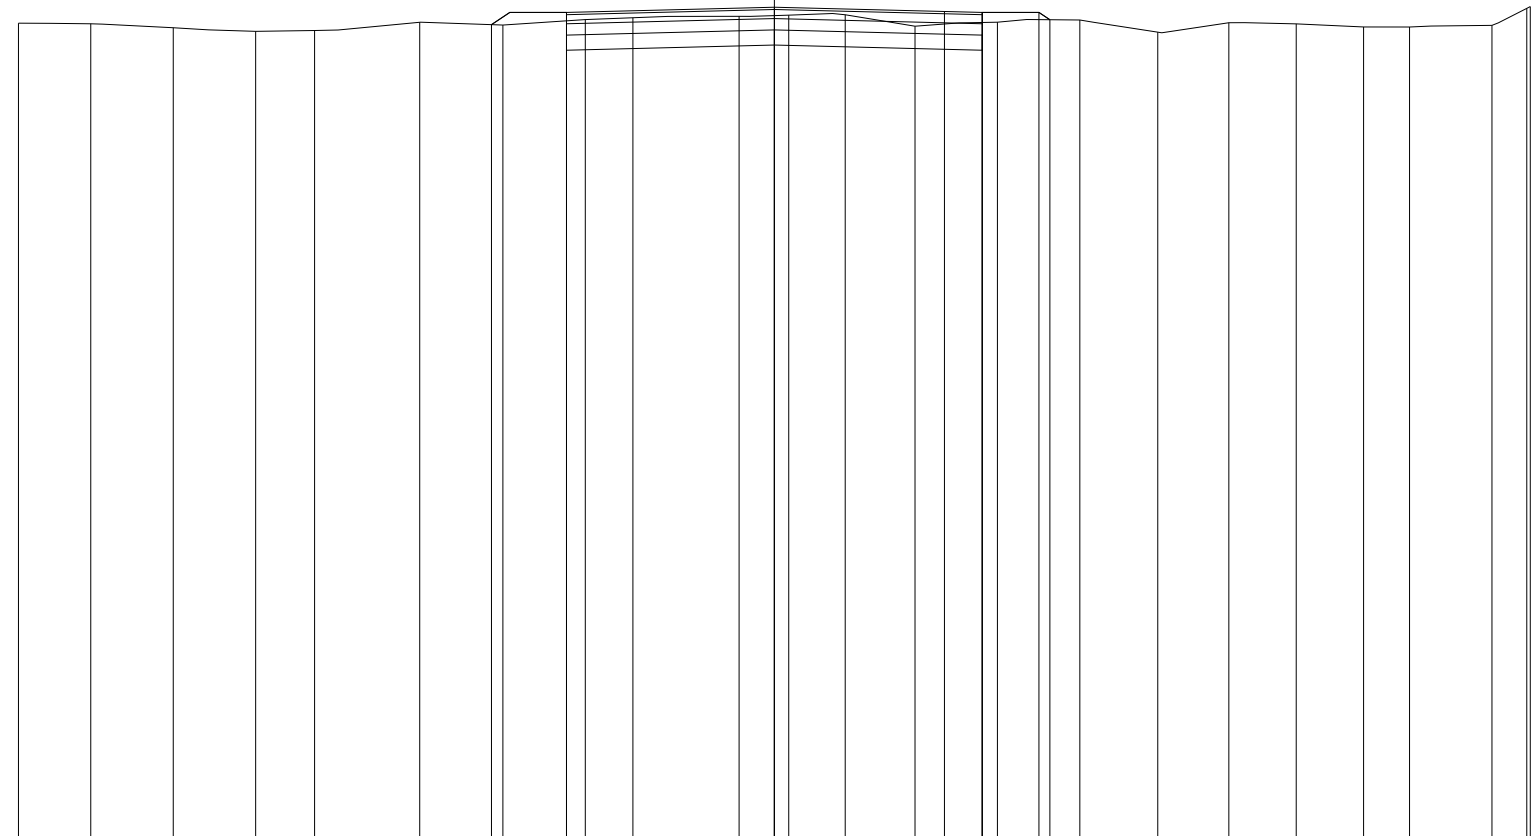

94
 100 100


QUOTE TERRENO	104.77	104.76	104.71	104.66	104.67	104.78	104.75	104.82	104.84	104.86	104.88	104.88	104.73	104.78	104.81	104.65	104.78	104.76	104.72	104.72	104.74	104.74	104.97	104.99
PARZIALI TERRENO		0.96	1.09	1.09	0.78	1.39	1.10	1.09	0.63	1.40	0.66	0.75	0.92	1.09	1.09	1.03	0.94	0.89	0.89	0.61	1.09	0.46	0.05	
PROGRESSIVE TERRENO	-10.00	-9.04	-7.95	-6.86	-6.08	-4.69	-3.59	-2.50	-1.87	-0.47	0.19	0.94	1.86	2.95	4.04	5.07	6.01	6.90	7.79	8.40	9.49	9.95	10.00	
QUOTE USURA								104.91			104.98		104.93	104.91										
PARZIALI USURA									2.75			2.25	0.50											
QUOTE RILEVATO							104.75	104.61	104.91		104.68		104.91	104.61	104.91	104.82								
PARZIALI RILEVATO								0.99		2.75			2.75		0.75	0.14								
PROGRESSIVE RILEVATO							-3.74	-2.75	-2.75		0.00		2.75	2.75	3.50	3.64								

PROFILO C_77

SEZIONE C77_33

PROGRESSIVA 1600.00

RILEVATO	
A1	0.19 m ²
A2	0.21 m ²
Totale:	0.40 m ²
STERRO	
B1	0.51 m ²
FONDAZIONE - MISTO CEMENTATO	
C1	0.82 m ²
BONIFICA IN TRINCEA	
F1	1.10 m ²
STRATO BITUMINOSO - USURA	
a1	5.50 m
STRATO BITUMINOSO - BASE-BINDER	
b1	5.50 m
VEGETALE mq	
v1	1.15 m
v2	1.28 m
Totale:	2.43 m

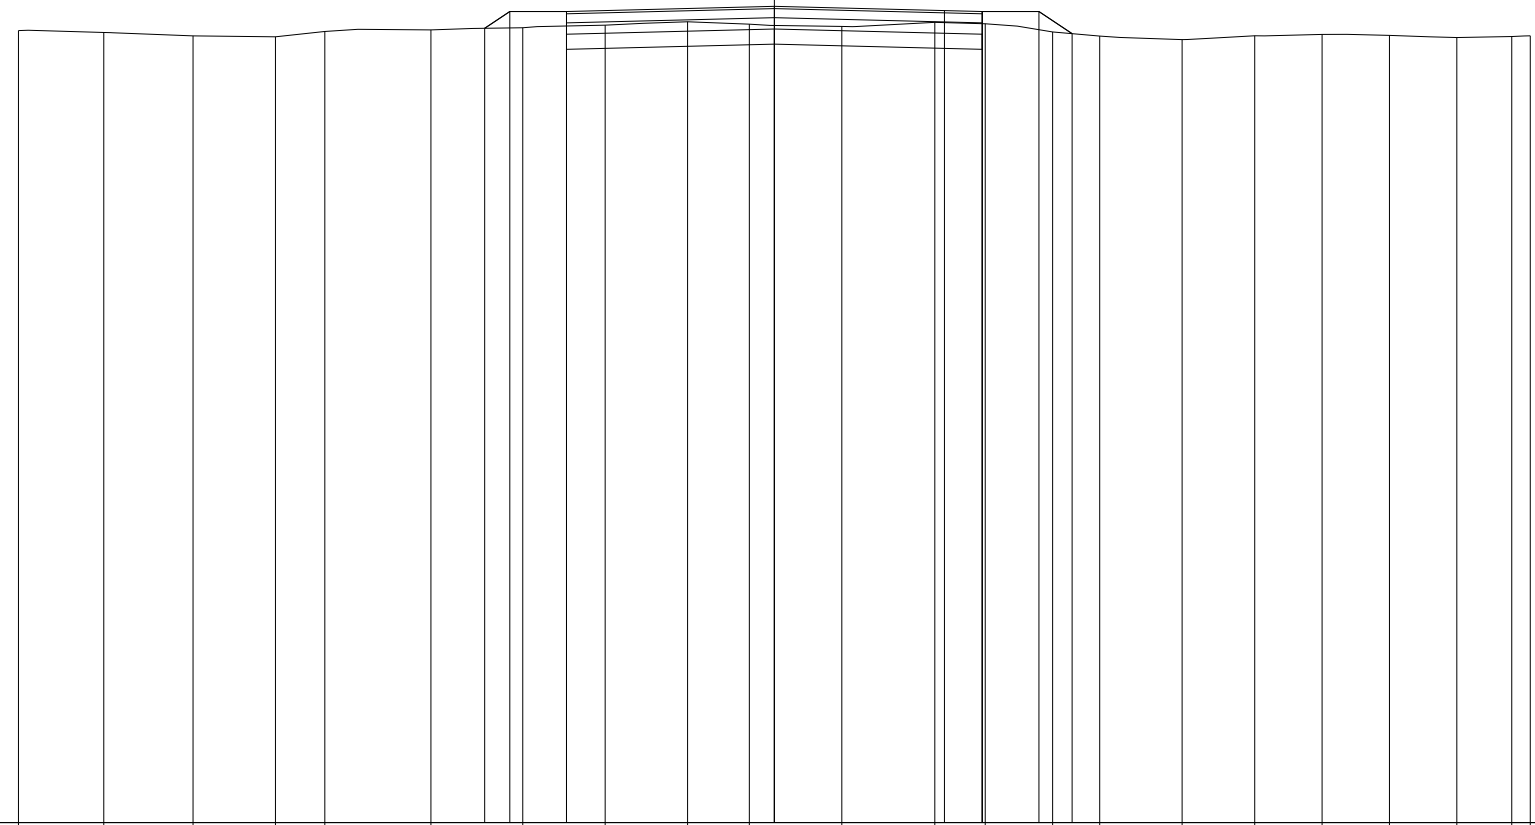


QUOTE TERRENO	104.47	104.45	104.40	104.39	104.46	104.48	104.51	104.55	104.59	104.56	104.53	104.58	104.56	104.46	104.40	104.36	104.41	104.42	104.41	104.38	104.40	104.41
PARZIALI TERRENO		1.13	1.18	1.09	0.65	1.41	1.21	1.09	1.09	0.82	1.22	1.23	0.67	0.89	0.62	1.09	0.96	0.90	0.89	0.89	0.72	0.25
PROGRESSIVE TERRENO	-10.00	-8.87	-7.69	-6.60	-5.95	-4.54	-3.33	-2.24	-1.15	-0.33	0.89	2.12	2.79	3.68	4.30	5.39	6.35	7.25	8.14	9.03	9.75	10.00
QUOTE USURA							104.73			104.80		104.74	104.73									
PARZIALI USURA								2.75			2.25	0.50										
QUOTE RILEVATO							104.50	104.73	104.43	104.73		104.50	104.73	104.43	104.73	104.43						
PARZIALI RILEVATO							0.33	0.75		2.75		2.75	0.75	0.44								
PROGRESSIVE RILEVATO							-3.83	-3.50	-2.75	-2.75		0.00	2.75	2.75	3.50	3.94						

PROFILO C_77

SEZIONE C77_34

PROGRESSIVA 1650.00

RILEVATO
 A1 1.38 m²
 FONDAZIONE - MISTO CEMENTATO
 C1 0.82 m²
 STRATO BITUMINOSO - USURA
 a1 5.50 m
 STRATO BITUMINOSO - BASE-BINDER
 b1 5.50 m
 SCOTICO
 c1 8.26 m
 VEGETALE mq
 v1 1.22 m
 v2 1.32 m
 Totale: 2.54 m

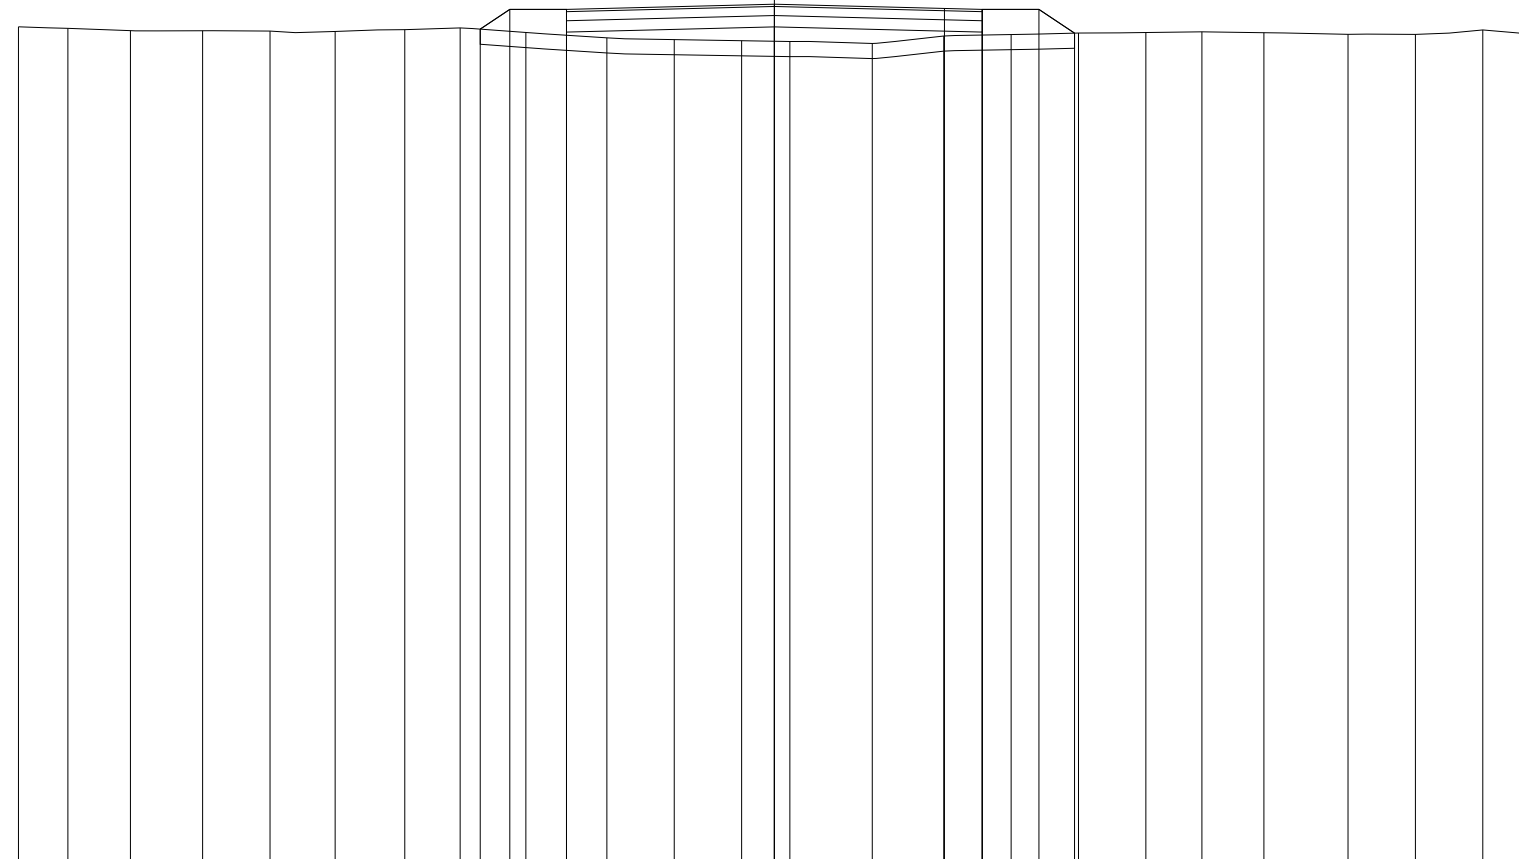

QUOTE TERRENO	104.03	104.01	103.98	103.98	103.97	103.97	103.99	104.01	103.95	103.88	103.86	103.84	103.83	103.81	103.91	103.92	103.94	103.95	103.96	103.95	103.93	103.93	103.99	103.93
PARZIALI TERRENO	0.65	0.83	0.96	0.89	0.86	0.92	0.73	0.87	1.07	0.90	0.89	0.63	1.10	0.94	0.89	0.89	0.89	0.75	0.82	1.11	0.89	0.89	0.63	
PROGRESSIVE TERRENO	-10.00	-9.35	-8.52	-7.56	-6.67	-5.81	-4.89	-4.16	-3.29	-2.22	-1.32	-0.43	0.20	1.30	2.24	3.13	4.02	4.91	5.66	6.48	7.59	8.48	9.37	10.00
QUOTE USURA									104.26				104.33		104.27	104.26								
PARZIALI USURA										2.75				2.25	0.50									
QUOTE RILEVATO								104.00	104.26	103.96	104.26		104.03		104.26	103.96	104.26	103.94						
PARZIALI RILEVATO								0.39	0.75	2.75			2.75		2.75	0.75	0.47							
PROGRESSIVE RILEVATO								-3.89	-3.50	-2.75	-2.75		0.00		2.75	2.75	3.50	3.97						

PROFILO C_77

SEZIONE C77_35

PROGRESSIVA 1700.00

RILEVATO	
A1	0.10 m ²
A2	0.02 m ²
Totale:	0.12 m ²
STERRO	
B1	1.47 m ²
FONDAZIONE - MISTO CEMENTATO	
C1	0.84 m ²
BONIFICA IN TRINCEA	
F1	1.10 m ²
STRATO BITUMINOSO - USURA	
a1	5.50 m
STRATO BITUMINOSO - BASE-BINDER	
b1	5.50 m
VEGETALE mq	
v1	1.00 m
v2	0.84 m
Totale:	1.84 m

93
100 100


QUOTE TERRENO	103.82	103.77	103.80	103.77	103.70	103.75	103.67	103.69	103.76	103.74	103.85	103.84	103.80	103.75	103.73	103.70	103.67	103.72	103.68	103.67	103.67	
PARZIALI TERRENO	0.65	0.87	1.01	1.39	1.09	0.72	1.40	1.16	1.09	1.09	1.09	0.74	1.17	0.90	1.19	1.45	0.92	0.89	0.89	0.29		
PROGRESSIVE TERRENO	-10.00	-9.35	-8.48	-7.47	-6.08	-4.99	-4.27	-2.87	-1.71	-0.62	0.47	1.56	2.30	3.47	4.37	5.56	7.01	7.93	8.82	9.71	10.00	
QUOTE USURA								103.79			103.86		103.80	103.79								
PARZIALI USURA									2.75		2.25		0.50									
QUOTE RILEVATO							103.65	103.49	103.79		103.56		103.79	103.49	103.79	103.74						
PARZIALI RILEVATO							0.96		2.75		2.75		0.75	0.07								
PROGRESSIVE RILEVATO							-3.71	-2.75	-2.75		0.00		2.75	2.75	3.50	3.57						

PROFILO C_77

SEZIONE C77_36

PROGRESSIVA 1750.00

STERRO
 B1 1.91 m²
 FONDAZIONE - MISTO CEMENTATO
 C1 0.82 m²
 BONIFICA IN TRINCEA
 F1 1.10 m²
 STRATO BITUMINOSO - USURA
 a1 5.50 m
 STRATO BITUMINOSO - BASE-BINDER
 b1 5.50 m
 VEGETALE mq
 v1 0.82 m
 v2 0.86 m
 Totale: 1.68 m

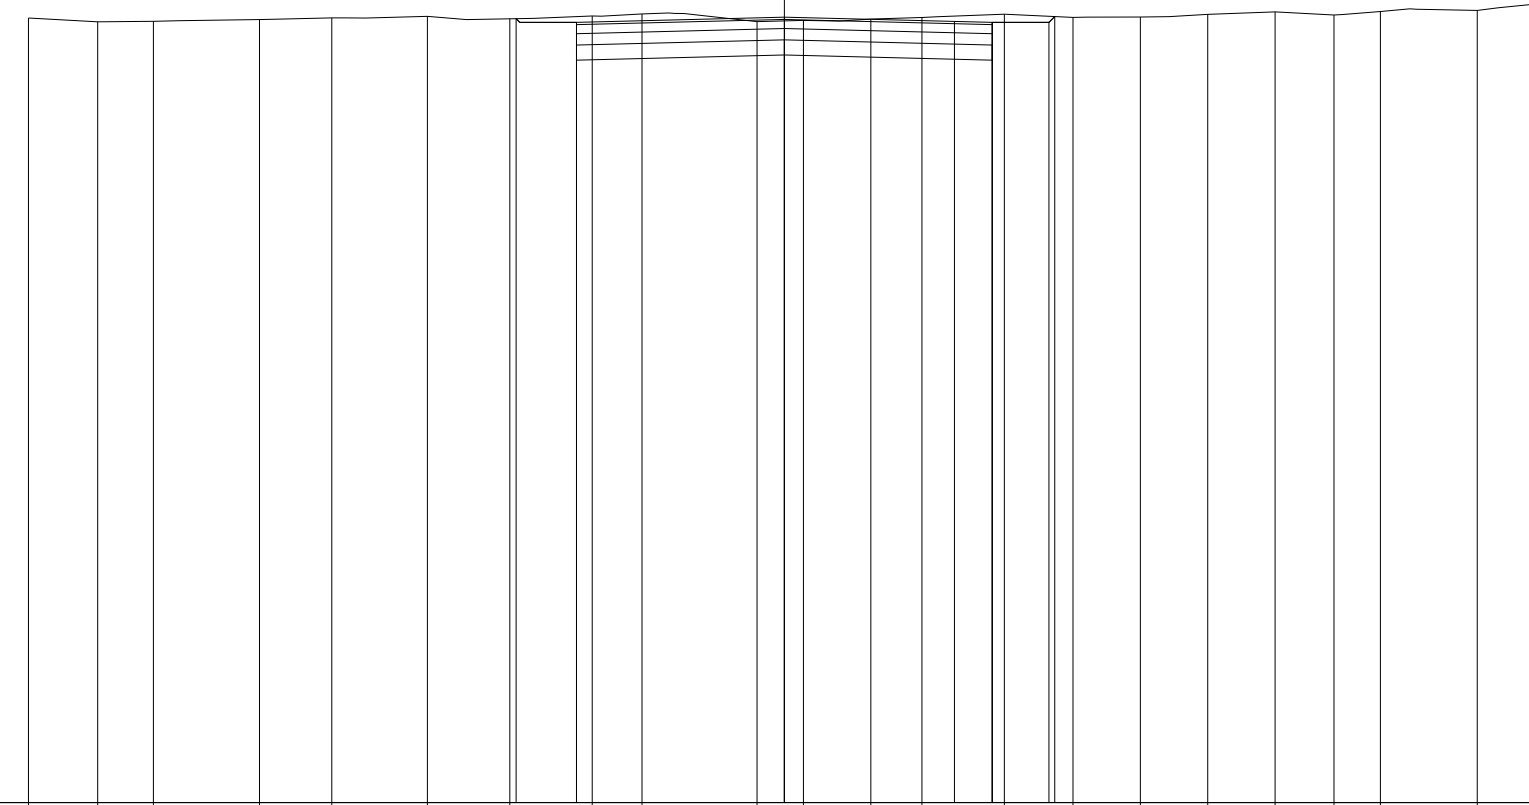

93
 100 100

QUOTE TERRENO	103.38	103.33	103.33	103.36	103.38	103.40	103.37	103.40	103.43	103.33	103.34	103.36	103.38	103.43	103.38	103.39	103.42	103.46	103.42	103.46	103.48	103.57
PARZIALI TERRENO		0.92	0.73	1.41	0.95	1.27	1.09	1.09	0.66	1.52	0.61	0.89	0.68	1.09	0.91	0.89	0.89	0.89	0.78	0.61	1.29	0.83
PROGRESSIVE TERRENO	-10.00	-9.08	-8.35	-6.94	-5.99	-4.72	-3.63	-2.54	-1.88	-0.36	0.25	1.14	1.82	2.91	3.82	4.71	5.60	6.49	7.27	7.88	9.17	10.00
QUOTE USURA								103.32			103.39			103.33	103.32							
PARZIALI USURA									2.75			2.25		0.50								
QUOTE RILEVATO							103.37	103.02	103.32		103.09			103.32	103.02	103.32	103.40					
PARZIALI RILEVATO								0.80	2.75			2.75		0.75	0.08							
PROGRESSIVE RILEVATO							-3.55	-2.75	-2.75		0.00			2.75	2.75	3.50	3.58					

PROFILO C_77

SEZIONE C77_37

PROGRESSIVA 1800.00

RILEVATO
 A1 0.41 m²
 A2 0.16 m²
 Totale: 0.57 m²
 STERRO
 B1 0.17 m²
 FONDAZIONE - MISTO CEMENTATO
 C1 0.82 m²
 BONIFICA IN TRINCEA
 F1 0.57 m²
 STRATO BITUMINOSO - USURA
 a1 5.50 m
 STRATO BITUMINOSO - BASE-BINDER
 b1 5.50 m
 SCOTICO
 c1 0.41 m
 c2 4.37 m
 Totale: 4.78 m
 VEGETALE mq
 v1 1.42 m
 v2 1.22 m
 Totale: 2.64 m

92

100 100

QUOTE TERRENO

PARZIALI TERRENO

PROGRESSIVE TERRENO


QUOTE USURA

PARZIALI USURA

QUOTE RILEVATO

PARZIALI RILEVATO

PROGRESSIVE RILEVATO

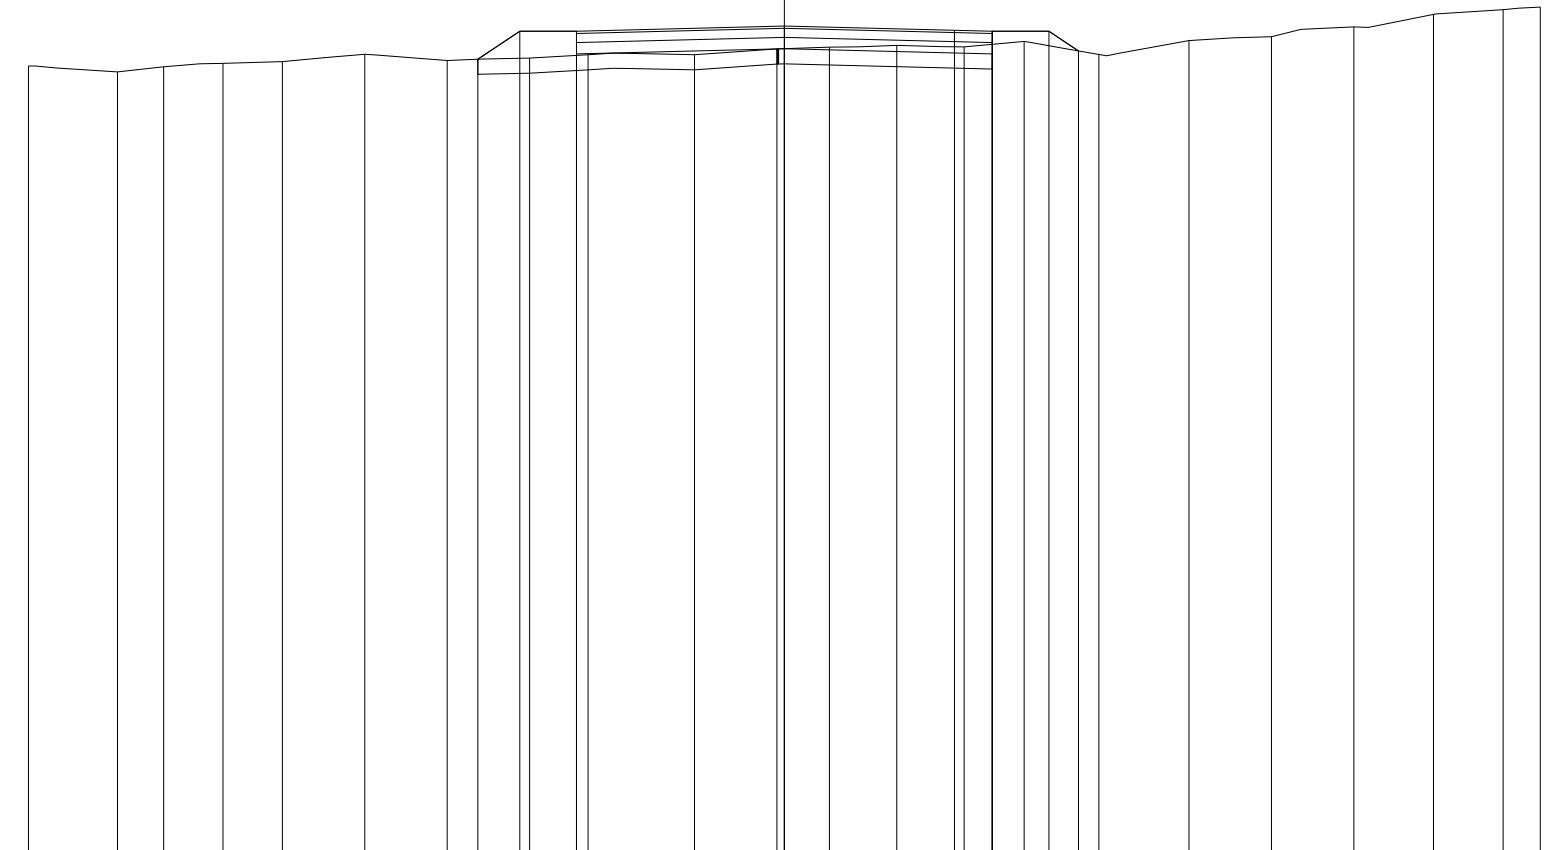

QUOTE TERRENO	102.39	102.31	102.38	102.42	102.45	102.54	102.46	102.49	102.54	102.54	102.62	102.64	102.66	102.64	102.71	102.54	102.73	102.78	102.91	103.07	103.13	103.17	
PARZIALI TERRENO		1.18	0.61	0.78	0.79	1.09	1.09	1.09	0.77	1.41	1.09	0.70	0.89	0.89	0.79	0.99	1.19	1.09	1.09	1.06	0.92	0.49	
PROGRESSIVE TERRENO	-10.00	-8.82	-8.21	-7.43	-6.64	-5.55	-4.46	-3.37	-2.60	-1.19	-0.10	0.60	1.49	2.38	3.17	4.16	5.35	6.44	7.53	8.59	9.51	10.00	
QUOTE USURA									102.85		102.92			102.86	102.85								
PARZIALI USURA										2.75		2.25		0.50									
QUOTE RILEVATO							102.48	102.85	102.55	102.85	102.62			102.85	102.55	102.85	102.59						
PARZIALI RILEVATO							0.56	0.75		2.75		2.75		0.75	0.39								
PROGRESSIVE RILEVATO							-4.06	-3.50	-2.75	-2.75	0.00			2.75	2.75	3.50	3.89						

PROFILO C_77


SEZIONE C77_38

PROGRESSIVA 1867.19

STERRO
 B1 2.09 m²
 FONDAZIONE - MISTO CEMENTATO
 C1 0.82 m²
 BONIFICA IN TRINCEA
 F1 1.10 m²
 STRATO BITUMINOSO - USURA
 a1 5.50 m
 STRATO BITUMINOSO - BASE-BINDER
 b1 5.50 m
 VEGETALE mq
 v1 0.83 m
 v2 0.81 m
 Totale: 1.64 m

93

100 100

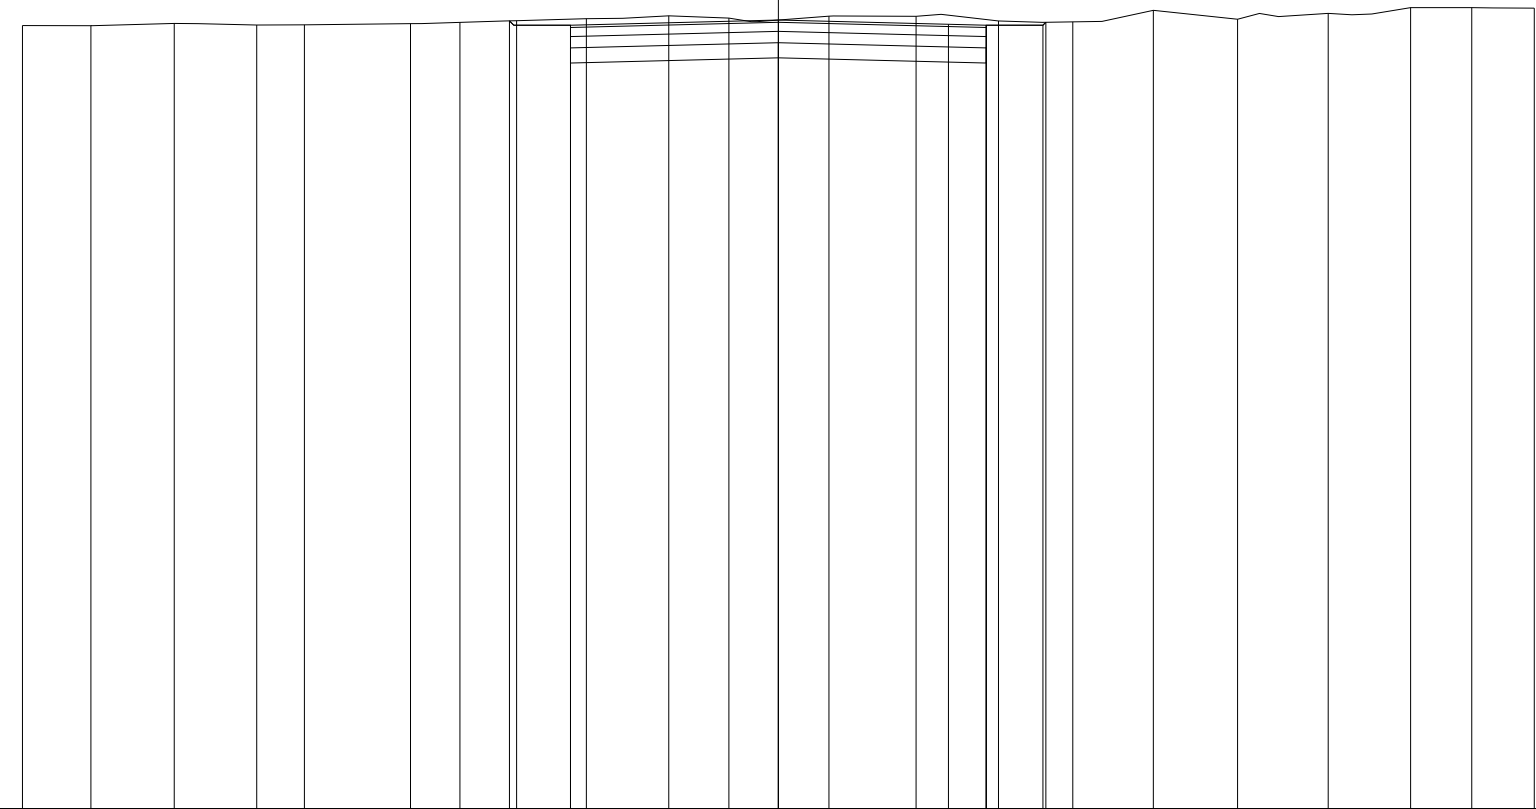

QUOTE TERRENO	103.36	103.35	103.38	103.36	103.37	103.38	103.40	103.42	103.45	103.48	103.45	103.48	103.48	103.42	103.40	103.56	103.44	103.52	103.59	103.59	103.59	
PARZIALI TERRENO	0.91	1.10	1.09	0.63	1.40	0.66	0.75	0.92	1.09	0.80	1.32	1.15	1.09	0.98	1.07	1.11	1.20	1.09	0.81	0.83		
PROGRESSIVE TERRENO	-10.00	-9.09	-7.99	-6.90	-6.27	-4.87	-4.21	-3.46	-2.54	-1.45	-0.65	0.67	1.82	2.91	3.89	4.96	6.07	7.27	8.36	9.17	10.00	
QUOTE USURA								103.36		103.43			103.37	103.36								
PARZIALI USURA									2.75		2.25		0.50									
QUOTE RILEVATO								103.42	103.06	103.36		103.13		103.36	103.06	103.36	103.40					
PARZIALI RILEVATO								0.81	2.75		2.75		2.75	0.75	0.04							
PROGRESSIVE RILEVATO								-3.56	-2.75	-2.75		0.00		2.75	2.75	3.50	3.54					