

**CORRIDOIO PLURIMODALE ADRIATICO  
ITINERARIO MAGLIE - SANTA MARIA DI LEUCA**

**S.S. N° 275 "DI S. MARIA DI LEUCA"**

**LAVORI DI AMMODERNAMENTO E ADEGUAMENTO ALLA SEZ. B DEL D.M. 5.11.2001**

S.S. 16 dal km 981+700 al km 985+386 - S.S. 275 dal Km 0+000 al km 37+000

**1° Lotto: Dal Km 0+000 di prog. al Km 23+300 di prog.**

**PROGETTO DEFINITIVO**

COD. BA283

**PROGETTAZIONE: ANAS - COORDINAMENTO TERRITORIALE ADRIATICA**

**I PROGETTISTI**

Ing. Alberto SANCHIRICO - Progettista e Coordinatore  
Ing. Simona MASCIULLO - Progettista

**COLLABORATORI**

Geom. Andrea DELL'ANNA  
Geom. Massimo MARTANO  
Geom. Giuseppe CALO'

**IL GEOLOGO**

Dott. Pasquale SCORCIA

**IL COORDINATORE DELLA SICUREZZA IN FASE DI PROGETTAZIONE**

Ing. Alberto SANCHIRICO

**IL RESPONSABILE DEL PROCEDIMENTO**

Ing. Gianfranco PAGLIALUNGA

**RESPONSABILE PROJECT MANAGEMENT PUGLIA**

Ing. Nicola MARZI

**ATTIVITA' DI SUPPORTO**



Via Amendola 172/c - BARI  
Direttore Tecnico  
Prof. Ing. Matteo Ranieri

- Particolari Costruttivi e Decorativi  
- Computi Metrici

**PROGETTO STRADALE  
COMPLANARE N.78  
SEZIONI TRASVERSALI**

**CODICE PROGETTO**

PROGETTO      LIV. PROG.      N. PROG.

L0503A    D    1701

**NOME FILE**

S00\_PS01-81\_TRA\_SZ01\_A.dwg

CODICE ELAB. S00PS78TRASZ01

**REVISIONE**

**SCALA:**

A

1:200

REV.	DESCRIZIONE	DATA	REDATTO	VERIFICATO	APPROVATO
A	REVISIONE DEL PROGETTO DEFINITIVO	Giugno 2018			



PROFILO C\_78

SEZIONE C78\_2

PROGRESSIVA 50.00

RILEVATO	
A1	0.02 m <sup>2</sup>
A2	0.02 m <sup>2</sup>
Totale:	0.04 m <sup>2</sup>
STERRO	
B1	1.51 m <sup>2</sup>
FONDAZIONE - MISTO CEMENTATO	
C1	0.82 m <sup>2</sup>
BONIFICA IN TRINCEA	
F1	1.10 m <sup>2</sup>
STRATO BITUMINOSO - USURA	
a1	5.50 m
STRATO BITUMINOSO - BASE-BINDER	
b1	5.50 m
VEGETALE mq	
v1	0.76 m
v2	0.79 m
Totale:	1.55 m

93

100 100

QUOTE TERRENO	103.87	103.87	103.85	103.81	103.81	103.73	103.72	103.69	103.69	103.69	103.75	103.74	103.68	103.68	103.67	103.67	103.66	103.72	103.73	103.75	103.75	
PARZIALI TERRENO	0.73	0.81	0.88	1.26	1.08	1.07	0.66	1.21	1.21	1.13	1.14	1.07	1.08	1.07	1.07	1.07	1.07	1.07	0.66	0.66		
PROGRESSIVE TERRENO	-10.00	-9.27	-8.46	-7.58	-6.32	-5.24	-4.17	-3.51	-2.30	-1.09	0.04	1.18	2.25	3.33	4.40	5.47	6.54	7.61	8.68	9.34	10.00	
QUOTE USURA								103.70			103.77		103.71	103.70								
PARZIALI USURA									2.75			2.25	0.50									
QUOTE RILEVATO								103.69	103.40	103.70		103.47		103.70	103.40	103.70	103.68					
PARZIALI RILEVATO								0.76		2.75		2.75		0.75	0.03							
PROGRESSIVE RILEVATO								-3.51	-2.75	-2.75		0.00		2.75	2.75	3.50	3.53					

PROFILO C\_78


SEZIONE C78\_3

PROGRESSIVA 100.00

RILEVATO  
 A1 0.03 m<sup>2</sup>  
 STERRO  
 B1 1.23 m<sup>2</sup>  
 FONDAZIONE - MISTO CEMENTATO  
 C1 0.84 m<sup>2</sup>  
 BONIFICA IN TRINCEA  
 F1 1.10 m<sup>2</sup>  
 STRATO BITUMINOSO - USURA  
 a1 5.50 m  
 STRATO BITUMINOSO - BASE-BINDER  
 b1 5.50 m  
 VEGETALE mq  
 v1 0.76 m  
 v2 0.82 m  
 Totale: 1.58 m

94

100 100

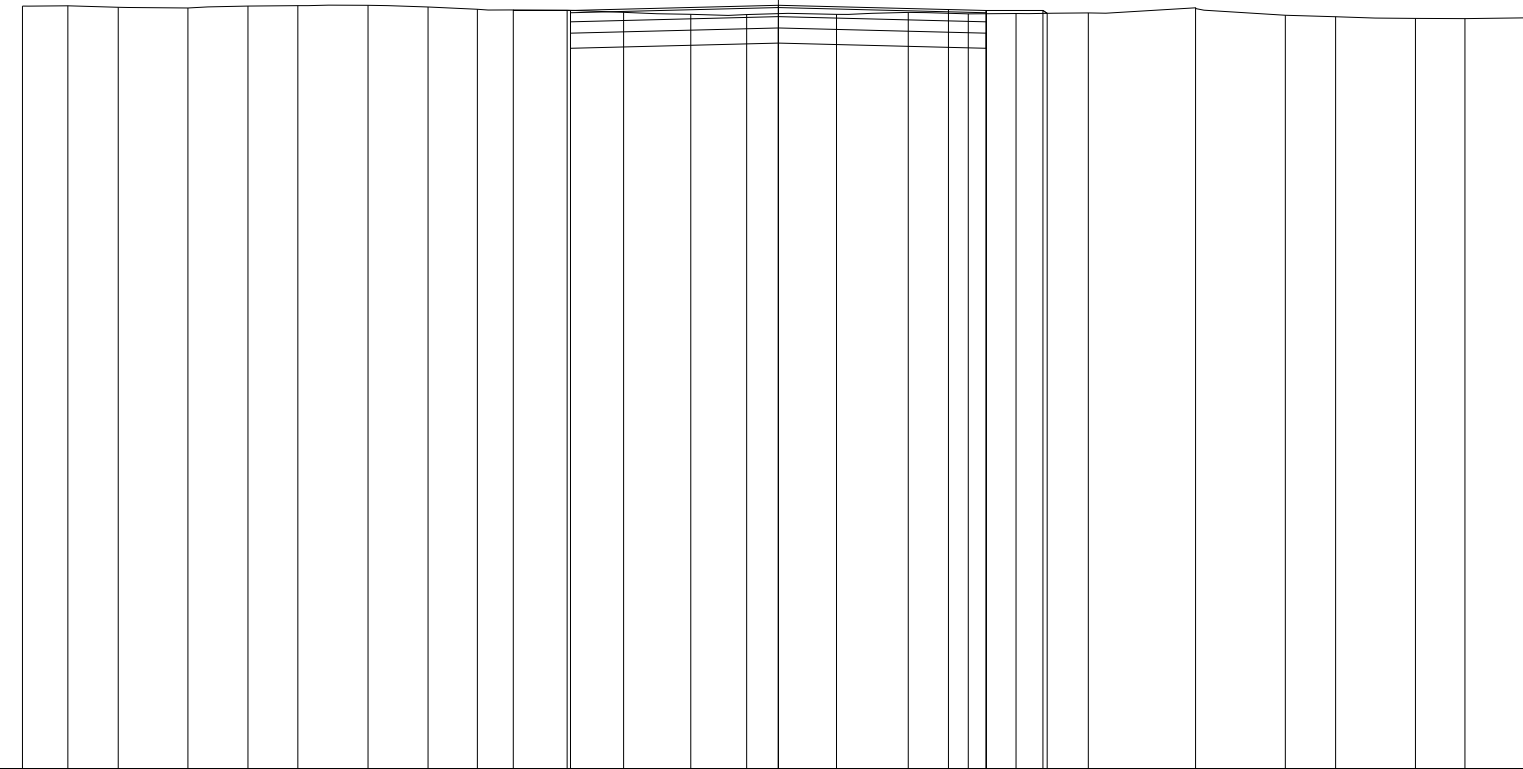

QUOTE TERRENO	104.08	104.09	104.07	104.06	104.08	104.09	104.09	104.07	104.04	104.03	104.00	103.98	103.97	103.98	104.00	103.98	103.99	103.99	104.06	103.96	103.94	103.92	103.92	103.93
PARZIALI TERRENO	0.60	0.67	0.92	0.79	0.66	0.93	0.80	0.65	1.19	0.74	0.89	0.74	1.19	0.95	0.79	0.63	0.96	1.42	1.19	0.66	1.06	0.65	0.92	
PROGRESSIVE TERRENO	-10.00	-9.40	-8.73	-7.81	-7.02	-6.36	-5.43	-4.63	-3.98	-2.79	-2.05	-1.16	-0.42	0.77	1.72	2.51	3.14	4.10	5.52	6.71	7.37	8.43	9.08	10.00
QUOTE USURA										104.03			104.10		104.04	104.03								
PARZIALI USURA										2.75		2.25		0.50										
QUOTE RILEVATO									104.03	103.73	104.03		103.80		104.03	103.73	104.03	103.99						
PARZIALI RILEVATO									0.76	2.75		2.75		2.75	0.75	0.06								
PROGRESSIVE RILEVATO									-3.51	-2.75	-2.75		0.00		2.75	2.75	3.50	3.56						

PROFILO C\_78

SEZIONE C78\_4

PROGRESSIVA 150.00

RILEVATO	
A1	0.03 m <sup>2</sup>
STERRO	
B1	1.25 m <sup>2</sup>
FONDAZIONE - MISTO CEMENTATO	
C1	0.82 m <sup>2</sup>
BONIFICA IN TRINCEA	
F1	1.10 m <sup>2</sup>
STRATO BITUMINOSO - USURA	
a1	5.50 m
STRATO BITUMINOSO - BASE-BINDER	
b1	5.50 m
VEGETALE mq	
v1	0.84 m
v2	0.76 m
Totale:	1.60 m



94



100 100

QUOTE  
TERRENO

PARZIALI  
TERRENO

PROGRESSIVE  
TERRENO

QUOTE  
USURA

PARZIALI  
USURA

QUOTE  
RILEVATO

PARZIALI  
RILEVATO

PROGRESSIVE  
RILEVATO

PROFILO C\_78


SEZIONE C78\_5

PROGRESSIVA 200.00

RILEVATO  
A1 1.11 m<sup>2</sup>  
FONDAZIONE - MISTO CEMENTATO  
C1 0.82 m<sup>2</sup>  
STRATO BITUMINOSO - USURA  
a1 5.50 m  
STRATO BITUMINOSO - BASE-BINDER  
b1 5.50 m  
SCOTICO  
c1 0.40 m  
c2 8.21 m  
Totale: 8.61 m  
VEGETALE mq  
v1 1.34 m  
v2 1.12 m  
Totale: 2.46 m

94

100 100

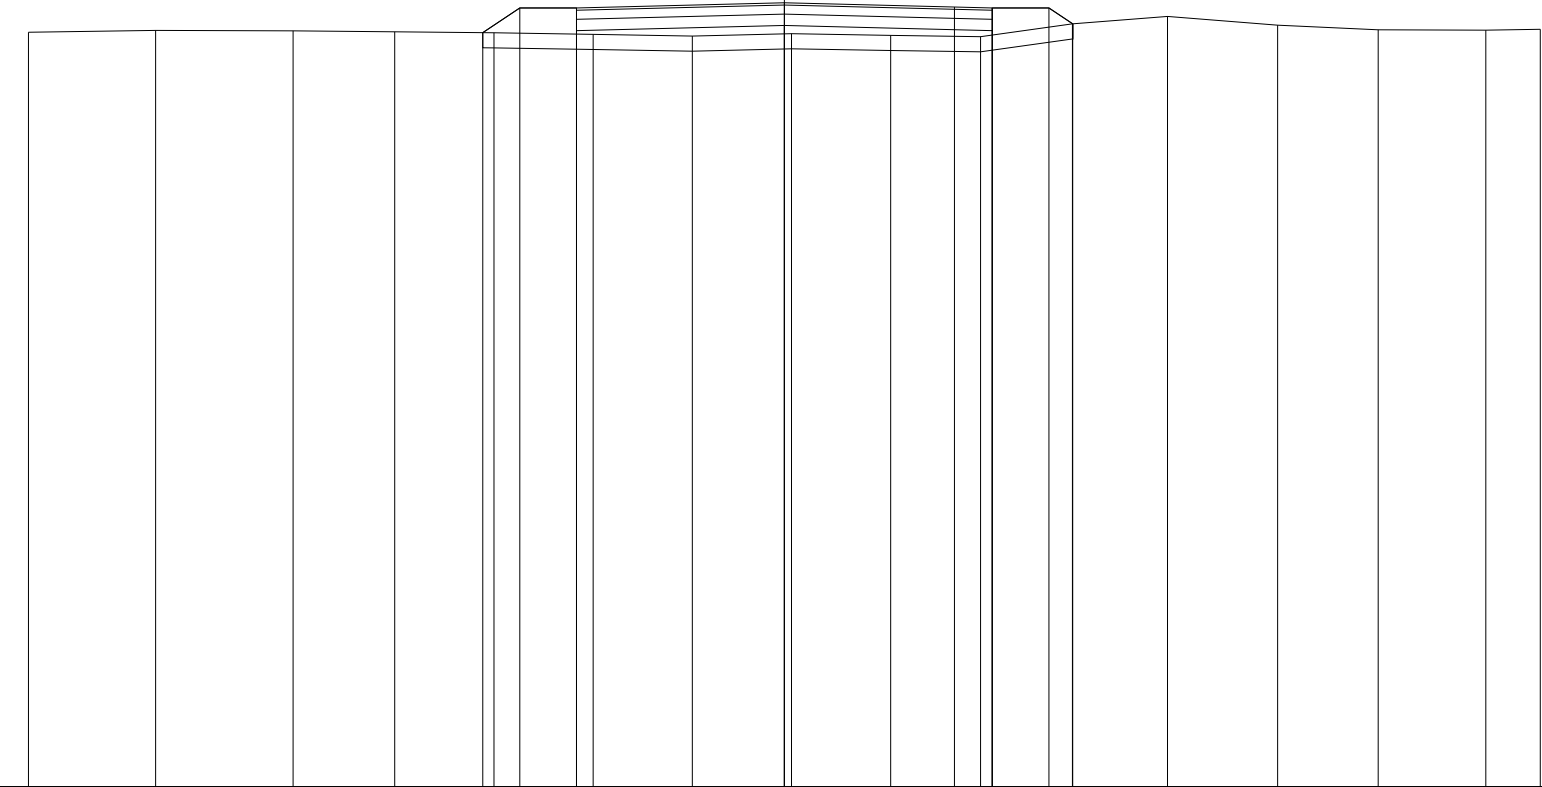

QUOTE TERRENO																						
PARZIALI TERRENO																						
PROGRESSIVE TERRENO																						
QUOTE USURA																						
PARZIALI USURA																						
QUOTE RILEVATO																						
PARZIALI RILEVATO																						
PROGRESSIVE RILEVATO																						

103.98	104.00	104.00	103.98	103.97	103.95	103.93	103.96	103.94	103.92	104.09	104.19	104.07	104.01	104.00	104.02
	1.68	1.82	1.35	1.31	1.31	1.31	1.31	1.32	1.19	1.21	1.26	1.46	1.33	1.42	0.72
-10.00	-8.32	-6.50	-5.15	-3.84	-2.53	-1.22	0.09	1.41	2.60	3.81	5.07	6.53	7.86	9.28	10.00
				104.30	104.30	104.37	104.31	104.30							
				2.75	2.25	0.50									
				103.97	104.30	104.00	104.30	104.07	104.30	104.00	104.30	104.09			
				0.49	0.75	2.75	2.75	2.75	0.75	0.31					
				-3.99	-3.50	-2.75	-2.75	0.00	2.75	2.75	3.50	3.81			

PROFILO C\_78


SEZIONE C78\_6

PROGRESSIVA 250.00

RILEVATO  
 A1 2.50 m<sup>2</sup>  
 FONDAZIONE - MISTO CEMENTATO  
 C1 0.82 m<sup>2</sup>  
 STRATO BITUMINOSO - USURA  
 a1 5.50 m  
 STRATO BITUMINOSO - BASE-BINDER  
 b1 5.50 m  
 SCOTICO  
 c1 9.19 m  
 VEGETALE mq  
 v1 1.35 m  
 v2 2.28 m  
 Totale: 3.63 m

93

100 100

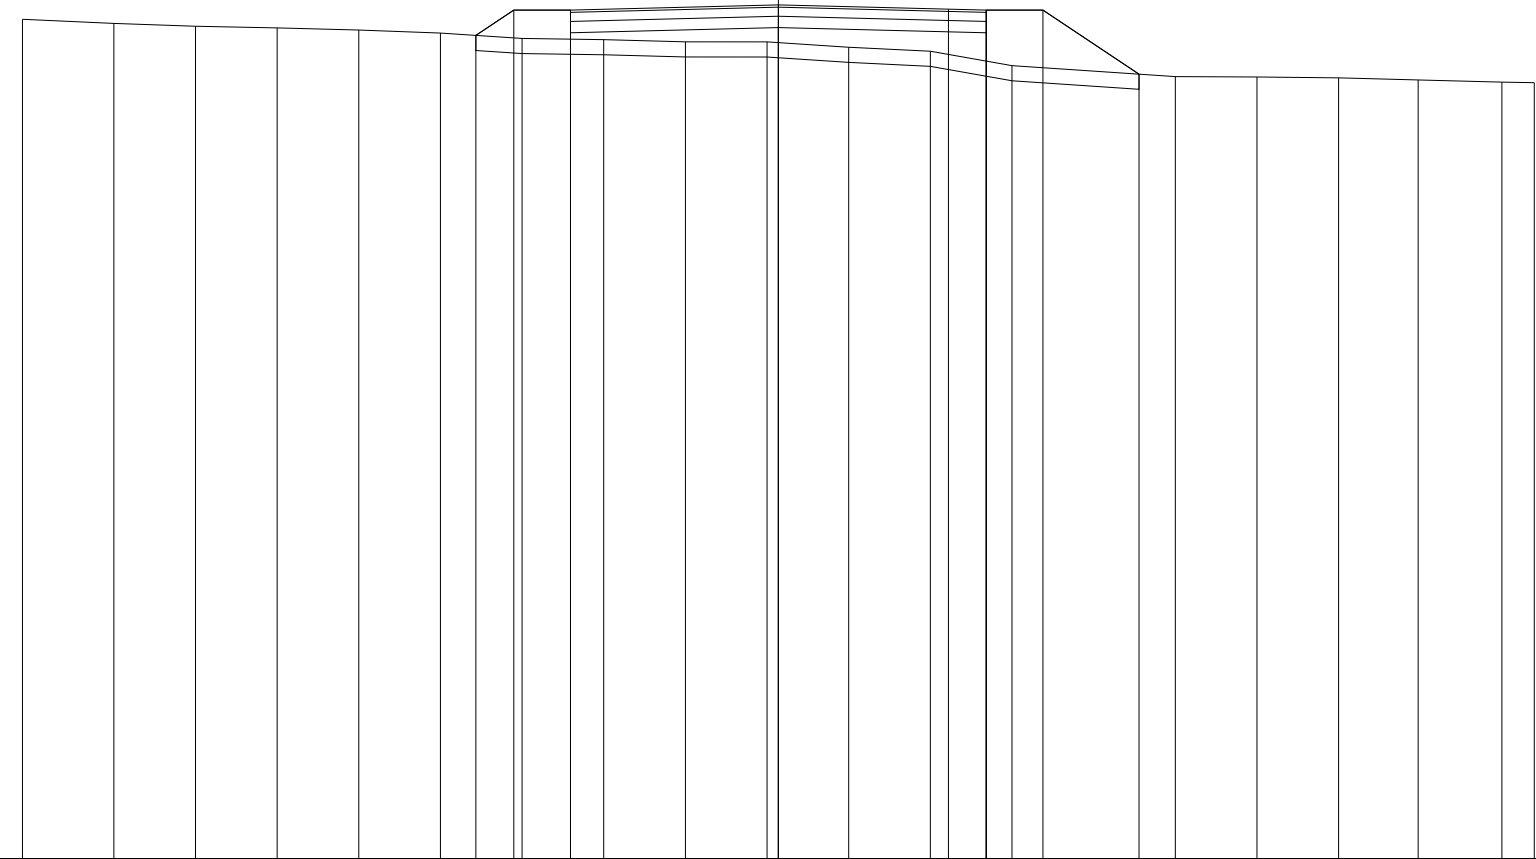

QUOTE TERRENO	104.10	104.05	104.01	103.99	103.96	103.92	103.85	103.83	103.80	103.80	103.73	103.68	103.49	103.34	103.34	103.33	103.30	103.27	103.26
PARZIALI TERRENO		1.21	1.08	1.08	1.08	1.08	1.08	1.08	1.08	1.08	1.08	1.08	2.16	1.08	1.08	1.05	1.11	0.43	
PROGRESSIVE TERRENO	-10.00	-8.79	-7.71	-6.63	-5.55	-4.47	-3.39	-2.31	-1.23	-0.15	0.93	2.01	3.09	5.25	6.33	7.41	8.46	9.57	10.00
QUOTE USURA							104.22		104.29			104.23	104.22						
PARZIALI USURA								2.75		2.25		0.50							
QUOTE RILEVATO							103.89	104.22	103.92	104.22		104.22	103.92	104.22		103.37			
PARZIALI RILEVATO							0.50	0.75	2.75		2.75	0.75	1.27						
PROGRESSIVE RILEVATO							-4.00	-3.50	-2.75	-2.75	0.00	2.75	2.75	3.50	4.77				

PROFILO C\_78

SEZIONE C78\_7


PROGRESSIVA 300.00

STERRO  
 B1 1.64 m<sup>2</sup>  
 FONDAZIONE - MISTO CEMENTATO  
 C1 0.82 m<sup>2</sup>  
 BONIFICA IN TRINCEA  
 F1 1.10 m<sup>2</sup>  
 STRATO BITUMINOSO - USURA  
 a1 5.50 m  
 STRATO BITUMINOSO - BASE-BINDER  
 b1 5.50 m  
 VEGETALE mq  
 v1 0.79 m  
 v2 1.21 m  
 Totale: 2.00 m

94



100 100

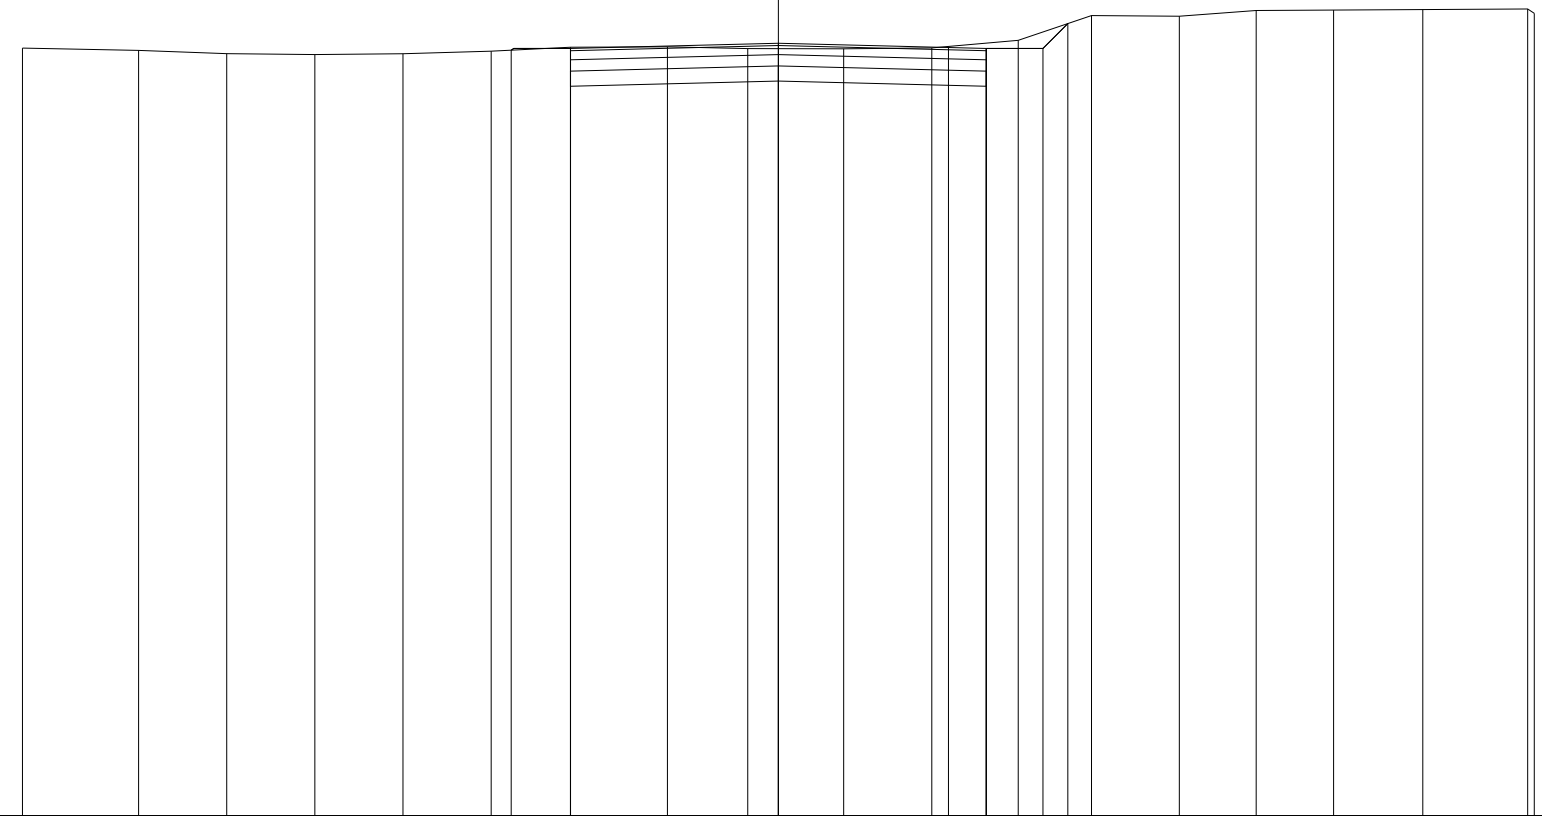

QUOTE TERRENO	104.15	104.12	104.08	104.07	104.08	104.11	104.16	104.17	104.14	104.14	104.15	104.25	104.58	104.57	104.65	104.65	104.66	104.67	104.61
PARZIALI TERRENO		1.54	1.16	1.17	1.16	1.17	1.05	1.28	1.06	1.27	1.17	1.14	0.97	1.16	1.02	1.03	1.18	1.38	0.09
PROGRESSIVE TERRENO	-10.00	-8.46	-7.30	-6.13	-4.97	-3.80	-2.75	-1.47	-0.41	0.86	2.03	3.17	4.14	5.30	6.32	7.35	8.53	9.91	10.00
QUOTE USURA							104.15		104.21		104.16	104.15							
PARZIALI USURA								2.75		2.25	0.50								
QUOTE RILEVATO						104.12	103.85	104.15		103.91		104.15	103.85	104.15	104.47				
PARZIALI RILEVATO						0.78		2.75		2.75		0.75	0.33						
PROGRESSIVE RILEVATO						-3.53	-2.75	-2.75		0.00		2.75	2.75	3.50	3.83				



PROFILO C\_78

SEZIONE C78\_8

PROGRESSIVA 350.00

RILEVATO	
A1	0.21 m <sup>2</sup>
STERRO	
B1	0.72 m <sup>2</sup>
FONDAZIONE - MISTO CEMENTATO	
C1	0.82 m <sup>2</sup>
BONIFICA IN TRINCEA	
F1	1.10 m <sup>2</sup>
STRATO BITUMINOSO - USURA	
a1	5.50 m
STRATO BITUMINOSO - BASE-BINDER	
b1	5.50 m
VEGETALE mq	
v1	0.84 m
v2	1.16 m
Totale:	2.00 m



93



100 100

QUOTE  
TERRENO

PARZIALI  
TERRENO

PROGRESSIVE  
TERRENO

QUOTE  
USURA

PARZIALI  
USURA

QUOTE  
RILEVATO

PARZIALI  
RILEVATO


PROGRESSIVE  
RILEVATO

PROFILO C\_78

SEZIONE C78\_9

PROGRESSIVA 394.26

RILEVATO  
 A1 0.11 m<sup>2</sup>  
 STERRO  
 B1 1.63 m<sup>2</sup>  
 FONDAZIONE - MISTO CEMENTATO  
 C1 0.82 m<sup>2</sup>  
 BONIFICA IN TRINCEA  
 F1 1.10 m<sup>2</sup>  
 STRATO BITUMINOSO - USURA  
 a1 5.50 m  
 STRATO BITUMINOSO - BASE-BINDER  
 b1 5.50 m  
 VEGETALE mq  
 v1 0.85 m  
 v2 0.89 m  
 Totale: 1.74 m

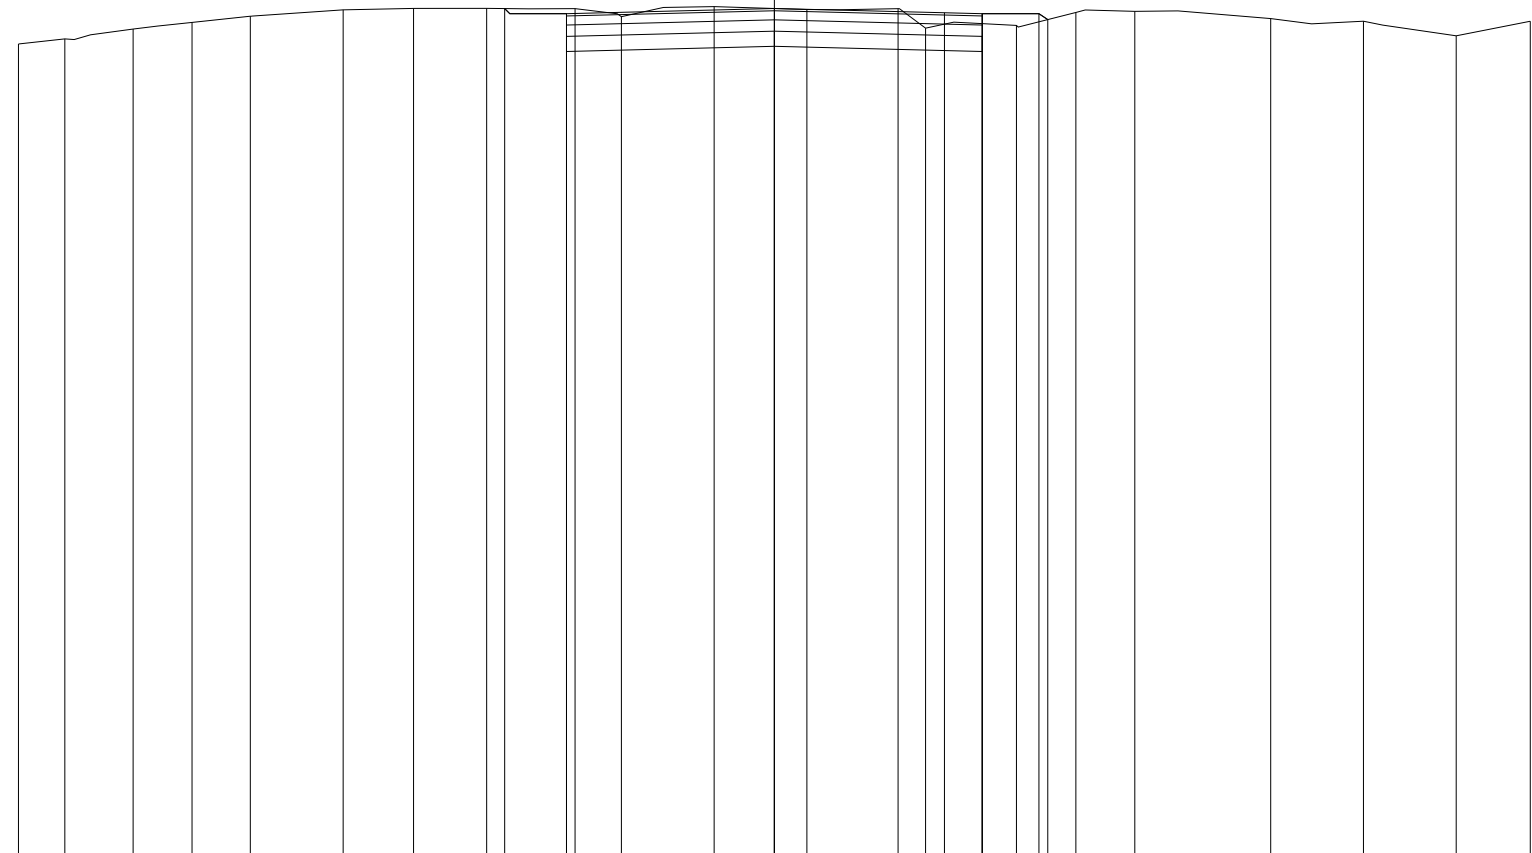

94

100 100

QUOTE TERRENO	104.80	104.87	105.00	105.09	105.17	105.25	105.27	105.27	105.27	105.16	105.29	105.26	105.27	105.01	105.05	105.22	105.23	105.14	105.10	104.91	105.10
PARZIALI TERRENO	0.61	0.91	0.78	0.77	1.23	0.93	0.96	1.17	0.62	1.22	1.23	1.21	0.36	1.20	0.79	0.78	1.80	1.22	1.23	0.98	
PROGRESSIVE TERRENO	-10.00	-9.39	-8.48	-7.70	-6.93	-5.70	-4.77	-3.81	-2.64	-2.02	-0.80	0.43	1.64	2.00	3.20	3.99	4.77	6.57	7.79	9.02	10.00
QUOTE USURA									105.20			105.27			105.21	105.20					
PARZIALI USURA										2.75		2.25		0.50							
QUOTE RILEVATO								105.27	104.90	105.20		104.97		105.20	104.90	105.20	105.12				
PARZIALI RILEVATO								0.82		2.75		2.75		0.75	0.12						
PROGRESSIVE RILEVATO								-3.57	-2.75	-2.75		0.00		2.75	2.75	3.50	3.62				