

**CORRIDOIO PLURIMODALE ADRIATICO
ITINERARIO MAGLIE - SANTA MARIA DI LEUCA**

S.S. N° 275 "DI S. MARIA DI LEUCA"

LAVORI DI AMMODERNAMENTO E ADEGUAMENTO ALLA SEZ. B DEL D.M. 5.11.2001

S.S. 16 dal km 981+700 al km 985+386 - S.S. 275 dal Km 0+000 al km 37+000

1° Lotto: Dal Km 0+000 di prog. al Km 23+300 di prog.

PROGETTO DEFINITIVO

COD. BA283

PROGETTAZIONE: ANAS - COORDINAMENTO TERRITORIALE ADRIATICA

I PROGETTISTI

Ing. Alberto SANCHIRICO - Progettista e Coordinatore
Ing. Simona MASCIULLO - Progettista

COLLABORATORI

Geom. Andrea DELL'ANNA
Geom. Massimo MARTANO
Geom. Giuseppe CALO'

IL GEOLOGO

Dott. Pasquale SCORCIA

IL COORDINATORE DELLA SICUREZZA IN FASE DI PROGETTAZIONE

Ing. Alberto SANCHIRICO

IL RESPONSABILE DEL PROCEDIMENTO

Ing. Gianfranco PAGLIALUNGA

RESPONSABILE PROJECT MANAGEMENT PUGLIA

Ing. Nicola MARZI

ATTIVITA' DI SUPPORTO



Via Amendola 172/c - BARI
Direttore Tecnico
Prof. Ing. Matteo Ranieri

- Particolari Costruttivi e Decorativi
- Computi Metrici

PROGETTO STRADALE

SCAVALCO SC1

SEZIONI TRASVERSALI

CODICE PROGETTO

PROGETTO LIV. PROG. N. PROG.

L0503A D 1701

NOME FILE

S00_PS01-81_TRA_SZ01_A.dwg

CODICE ELAB. S00PS79TRASZ01

REVISIONE

SCALA:

A

1:200

REV.	DESCRIZIONE	DATA	REDATTO	VERIFICATO	APPROVATO
A	REVISIONE DEL PROGETTO DEFINITIVO	Giugno 2018			

PROFILO SC_1

SEZIONE SC1_1

PROGRESSIVA 0.00

STERRO
 B1 0.44 m²
 B2 4.38 m²
 B3 0.58 m²
 Totale: 5.40 m²
 FONDAZIONE - MISTO CEMENTATO
 C1 1.28 m²
 STRATO BITUMINOSO - USURA
 a1 8.50 m
 STRATO BITUMINOSO - BASE-BINDER
 b1 8.50 m

82

100 100

QUOTE TERRENO

PARZIALI TERRENO

PROGRESSIVE TERRENO


QUOTE USURA

PARZIALI USURA

QUOTE RILEVATO

PARZIALI RILEVATO

PROGRESSIVE RILEVATO

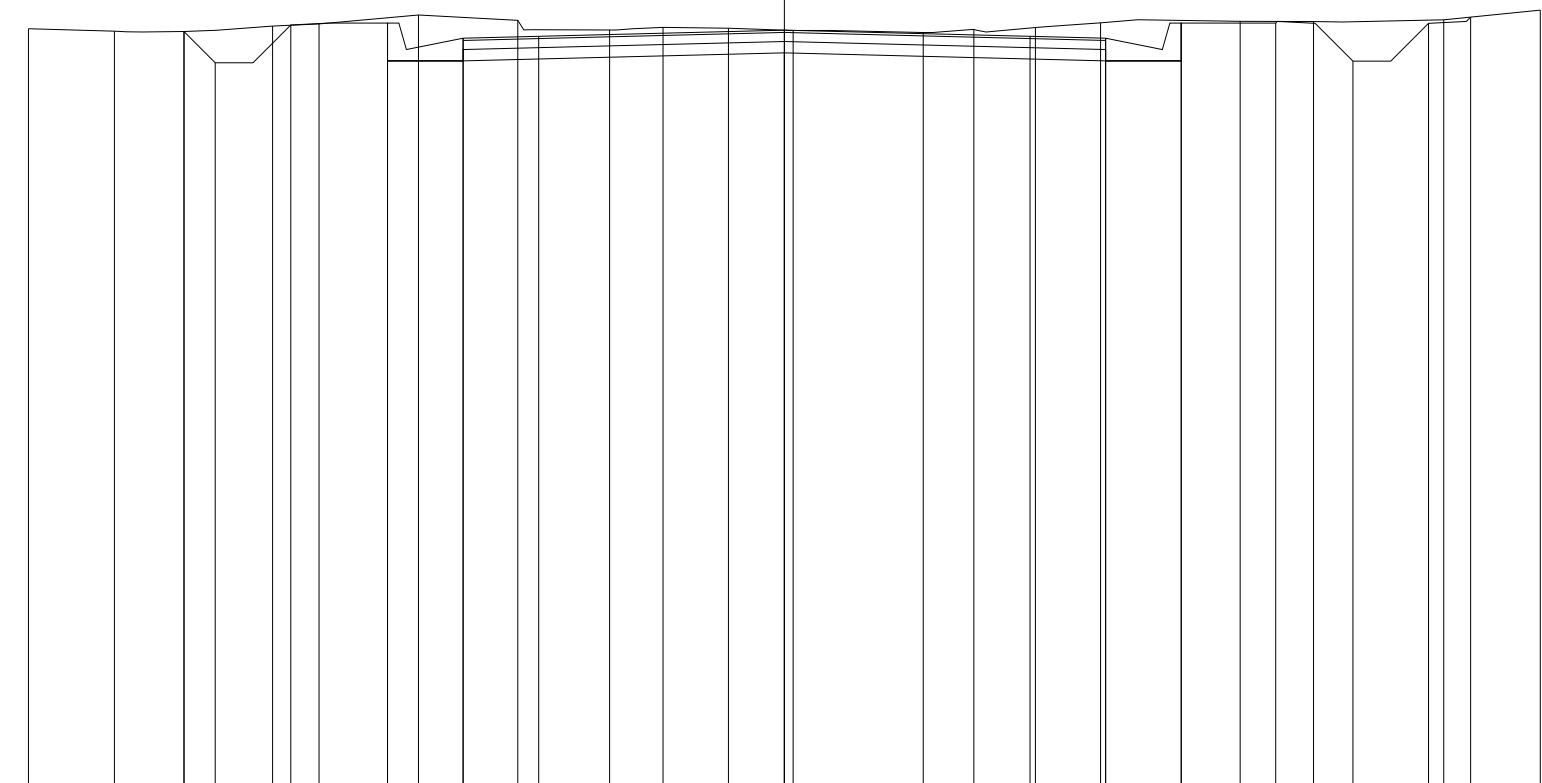


QUOTE TERRENO	92.02	91.99	91.99	92.06	92.09	92.20	92.13	92.01	92.04	92.03	92.00	91.97	92.01	92.04	92.10	92.12	92.12	92.14	92.27	
PARZIALI TERRENO		1.14	0.92	1.17	0.61	1.32	1.31	1.22	0.70	0.87	0.86	1.72	0.67	0.81	0.86	1.85	0.97	1.72	1.28	
PROGRESSIVE TERRENO	-10.00	-8.86	-7.94	-6.77	-6.16	-4.84	-3.53	-2.31	-1.61	-0.74	0.12	1.84	2.51	3.32	4.18	6.03	7.00	8.72	10.00	
QUOTE USURA						91.90	91.92				92.00			91.92	91.90					
PARZIALI USURA						1.00		3.25			3.25			1.00						
QUOTE RILEVATO			91.99	91.57	92.07	91.60	92.10	91.60			91.70			91.60	92.10	91.60	92.10	91.59	92.09	92.18
PARZIALI RILEVATO			0.41	1.00	0.50	0.78	1.00		4.25			4.25		1.00	1.25	1.02	1.00	0.56		
PROGRESSIVE RILEVATO			-7.94	-7.53	-6.53	-5.25	-5.25	-4.25			0.00			4.25	5.25	5.25	6.50	7.52	8.52	9.08

PROFILO SC_1

SEZIONE SC1_2

PROGRESSIVA 50.00

RILEVATO
 A1 5.99 m²
 STERRO
 B1 0.81 m²
 B2 0.65 m²
 Totale: 1.46 m²
 FONDAZIONE - MISTO CEMENTATO
 C1 1.50 m²
 BONIFICA IN RILEVATO
 E1 2.50 m²
 TERRENO VEGETALE Sp. 20 cm
 V1 0.57 m²
 V2 0.64 m²
 Totale: 1.21 m²
 STRATO BITUMINOSO - USURA
 a1 8.50 m
 STRATO BITUMINOSO - BASE-BINDER
 b1 8.50 m
 SCOTICO
 c1 12.91 m

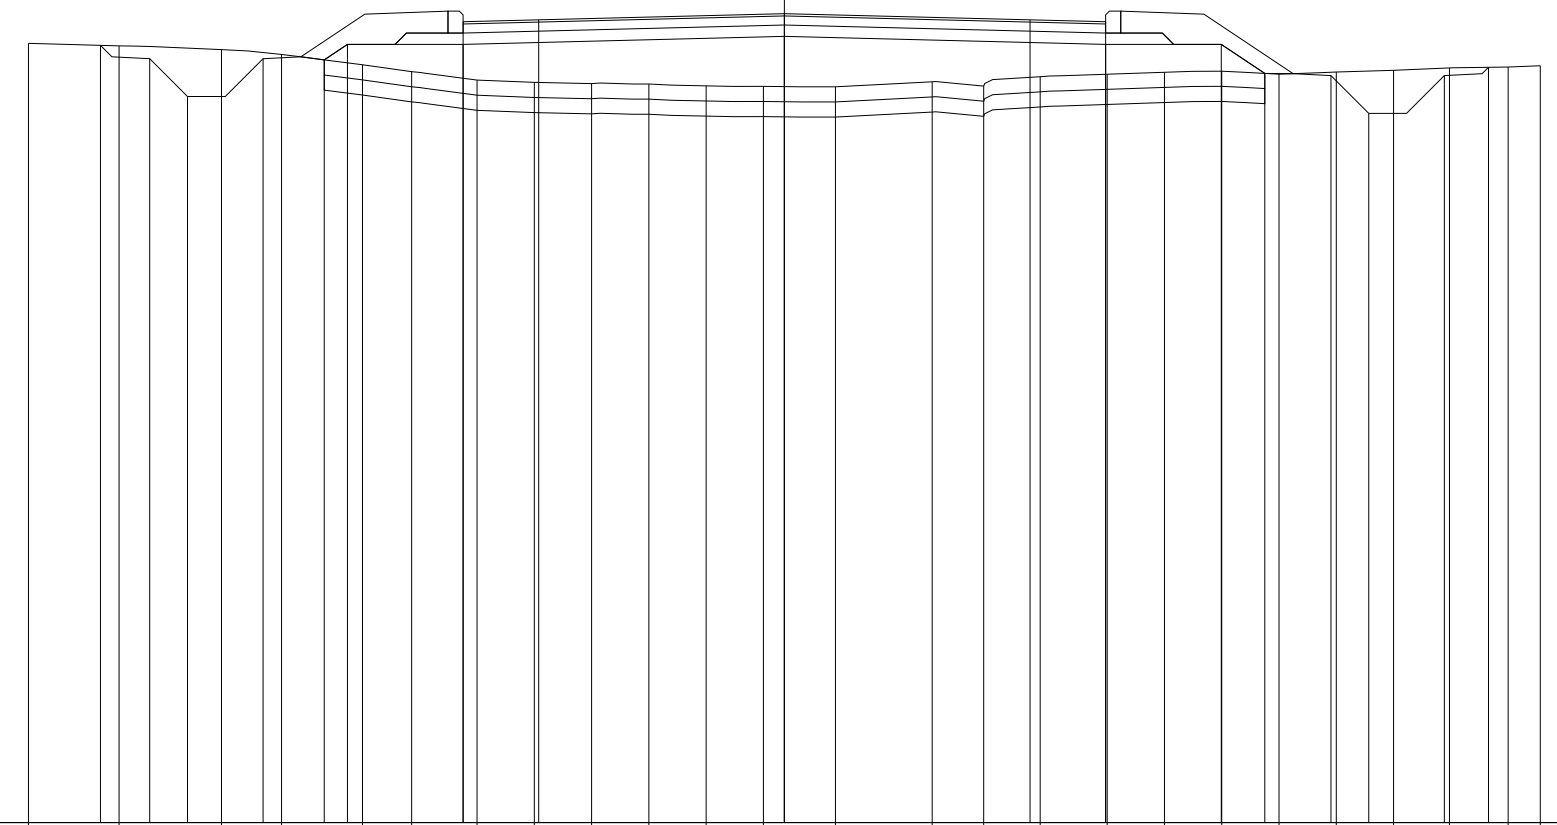


82

100 100

QUOTE TERRENO	92.31	92.27	92.22	92.16	92.02	91.93	91.82	91.79	91.77	91.77	91.74	91.74	91.73	91.80	91.74	91.86	91.90	91.92	91.94	91.90	91.93	91.95	91.98	91.99	92.01
PARZIALI TERRENO		1.20	1.35	0.80	1.07	0.65	0.86	0.76	0.76	0.76	0.75	0.96	1.28	0.68	0.74	0.89	0.76	0.76	0.75	0.76	0.76	0.74	0.78	0.42	
PROGRESSIVE TERRENO	-10.00	-8.80	-7.45	-6.65	-5.58	-4.93	-4.07	-3.31	-2.55	-1.79	-1.03	-0.28	0.68	1.96	2.64	3.38	4.27	5.03	5.79	6.54	7.30	8.06	8.80	9.58	10.00
QUOTE USURA							92.59	92.62				92.70				92.62	92.59								
PARZIALI USURA							1.00			3.25				3.25		1.00									
QUOTE RILEVATO		92.28	92.10	91.60	92.10	92.09	92.29	92.29				92.40					92.29	92.29	91.91	91.88	91.38	91.88	91.99		
PARZIALI RILEVATO		0.65	0.50	1.00	0.81	0.31	1.53			4.25				4.25			1.53	0.58	0.87	0.50	1.00	0.59			
PROGRESSIVE RILEVATO		-9.05	-8.40	-7.90	-6.90	-6.09	-5.78	-4.25				0.00					4.25	5.78	6.36	7.23	7.73	8.73	9.32		

PROFILO SC_1
 SEZIONE SC1_5
 PROGRESSIVA 200.00

RILEVATO
 A1 208.26 m²
 STERRO
 B1 0.56 m²
 B2 0.59 m²
 Totale: 1.15 m²
 FONDAZIONE - MISTO CEMENTATO
 C1 1.53 m²
 BONIFICA IN RILEVATO
 E1 8.07 m²
 TERRENO VEGETALE Sp. 20 cm
 V2 4.42 m²
 V3 4.29 m²
 Totale: 8.71 m²
 STRATO BITUMINOSO - USURA
 a1 8.50 m
 STRATO BITUMINOSO - BASE-BINDER
 b1 8.50 m
 SCOTICO
 c1 40.87 m

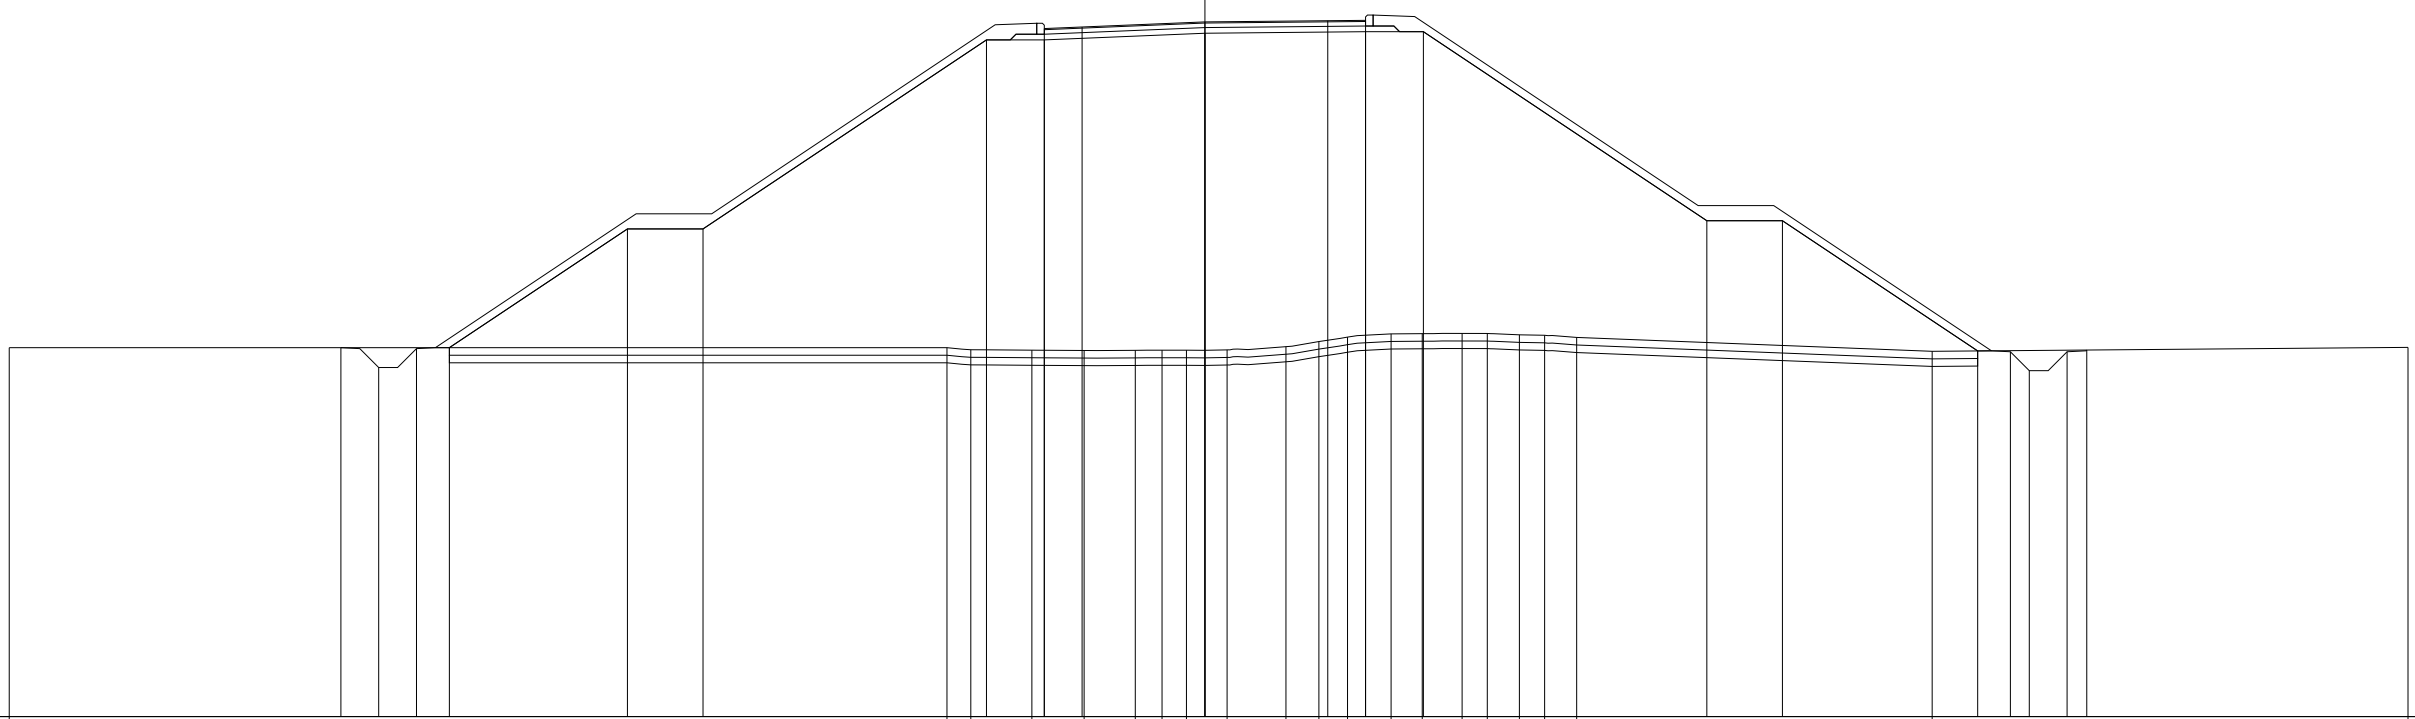

81
 200
 200


QUOTE TERRENO	90.76							90.76	90.70	90.69	90.68	90.69	90.69	90.69	90.70	90.79	90.92	91.04	91.12	91.13	91.14	91.13	91.10	91.09	91.03		90.66					90.77			
PARZIALI TERRENO							24.81																				9.40			12.59					
PROGRESSIVE TERRENO	-31.64							-6.83	-6.19	-4.58	-3.20	-1.84	-1.13	-0.49	0.59	2.14	3.02	3.77	4.93	5.75	6.80	7.47	8.32	8.99	9.84		19.24			31.83					
QUOTE USURA										99.20	99.24			99.38			99.41	99.42																	
PARZIALI USURA										1.00	3.25		3.25		1.00																				
QUOTE RILEVATO								90.76	90.23	90.73	90.76		93.90	93.90					99.12	99.12							94.12	94.12			90.67	90.65	90.15	90.65	90.70
PARZIALI RILEVATO								1.00	1.00	0.87	4.71	2.00		7.50				4.25	1.53			7.50				2.00	5.17			0.86	0.50	1.00	0.52		
PROGRESSIVE RILEVATO								-22.86	-21.86	-20.86	-19.99		-15.28	-13.28					4.25	5.78						13.28	15.28			20.45	21.31	21.81	22.81	23.33	

PROFILO SC_1

SEZIONE SC1_7

PROGRESSIVA 300.00

RILEVATO
A1 70.87 m²
STERRO
B1 0.65 m²
B2 0.47 m²
Totale: 1.12 m²
FONDAZIONE - MISTO CEMENTATO
C1 1.51 m²
BONIFICA IN RILEVATO
E1 4.69 m²
TERRENO VEGETALE Sp. 20 cm
V1 2.07 m²
V2 1.84 m²
Totale: 3.91 m²
STRATO BITUMINOSO - USURA
a1 8.50 m
STRATO BITUMINOSO - BASE-BINDER
b1 8.50 m
SCOTICO
c1 23.78 m

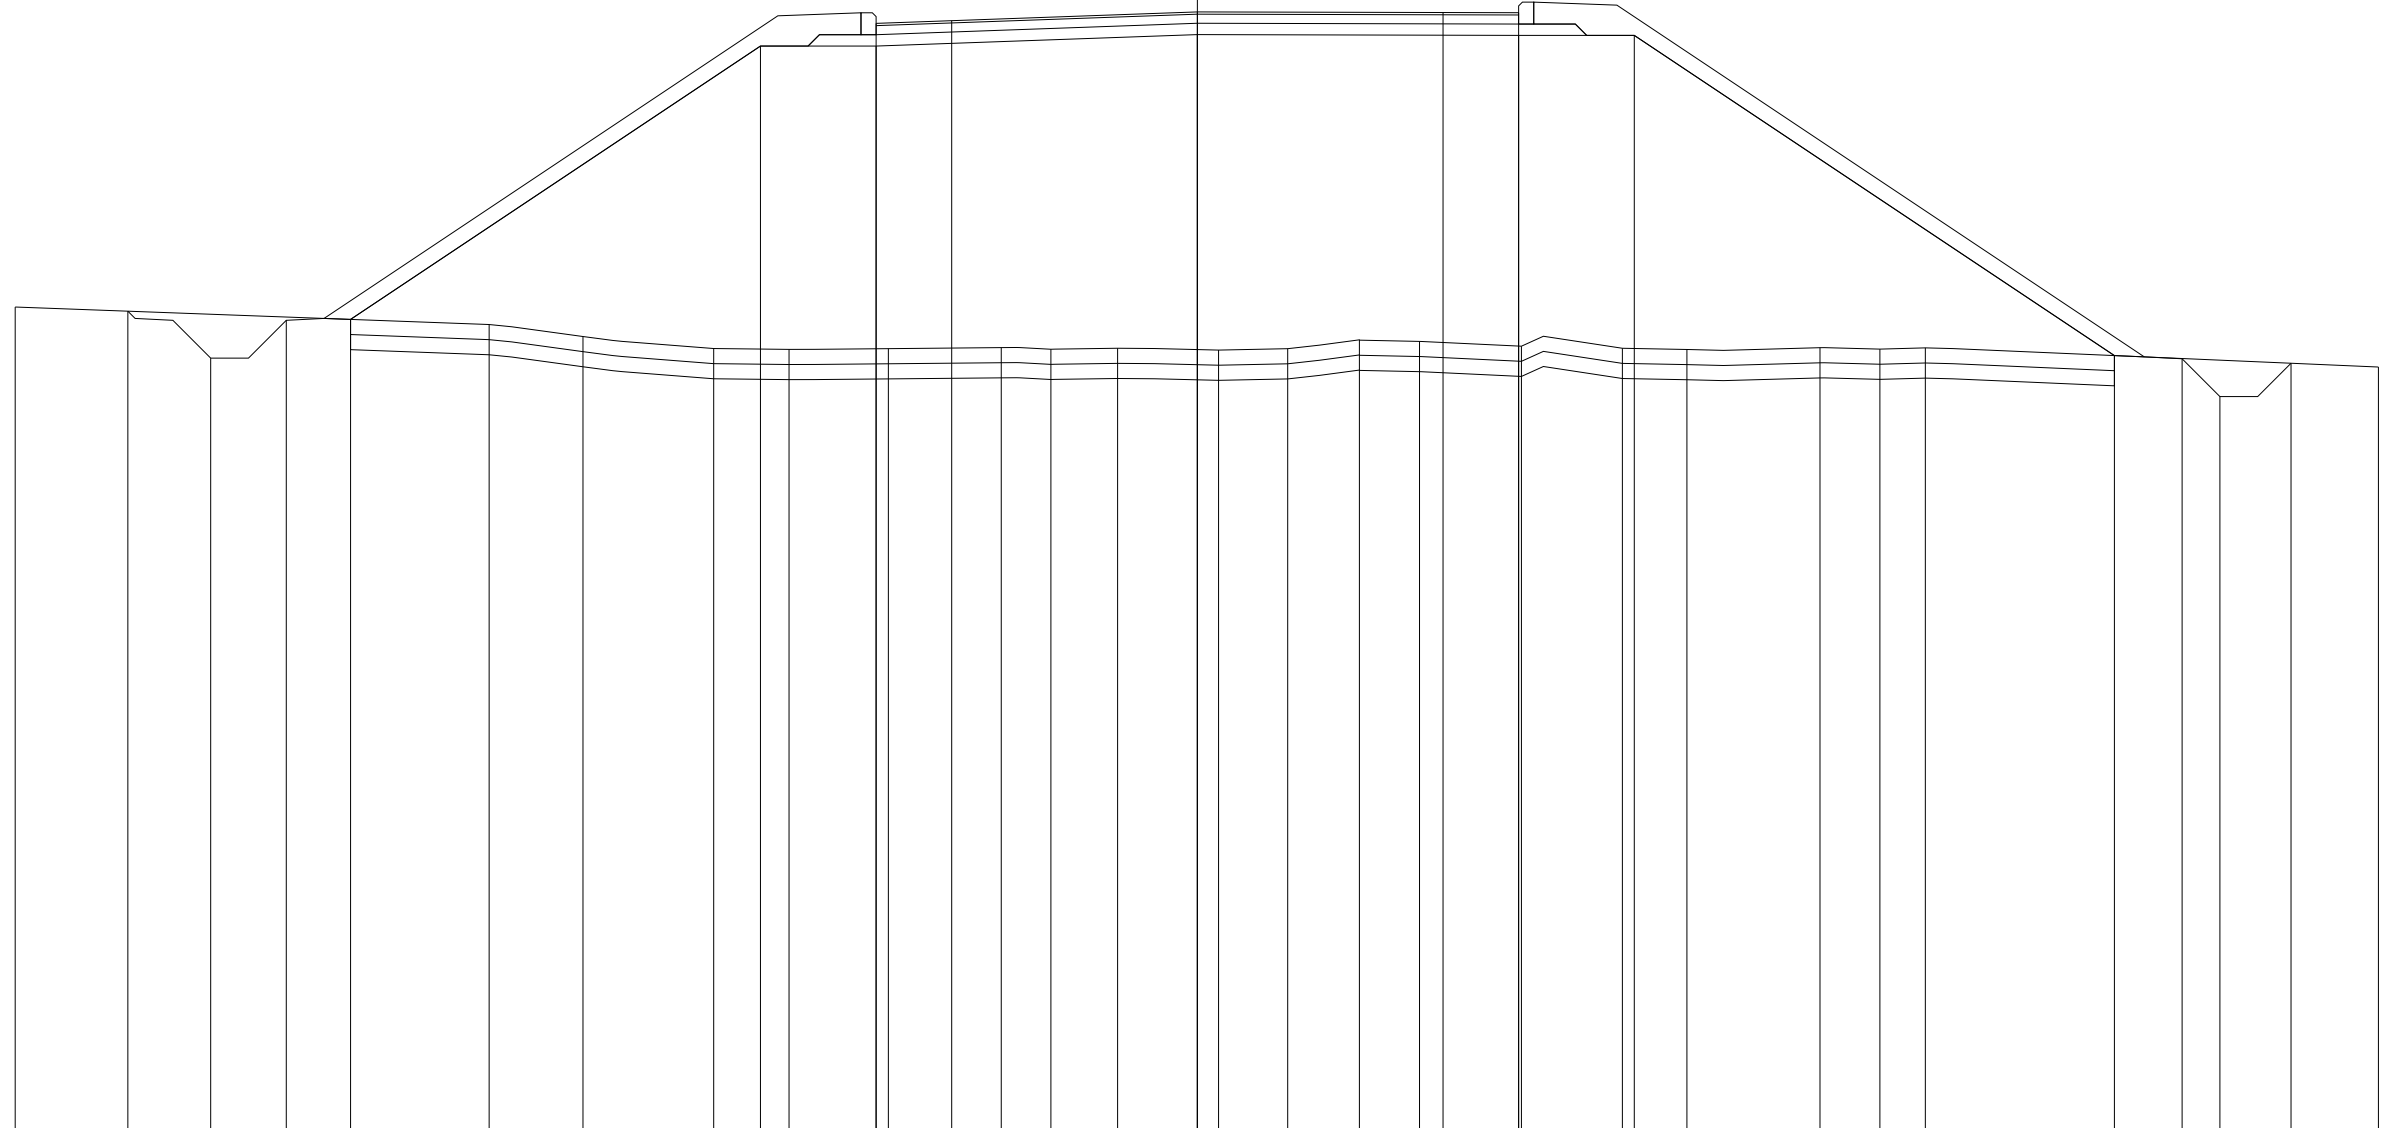

QUOTE TERRENO	90.96							90.73	90.57	90.41	90.40	90.41		90.42	90.40	90.41		90.39	90.41	90.52	90.50	90.44	90.41	90.40		90.42	90.40	90.42		90.16	
PARZIALI TERRENO		6.27						1.24	1.73	1.00	1.31	1.50		0.65	0.88	1.34		0.92	0.94	0.80	1.35	1.33	0.86	1.76	0.79	0.60		5.99			
PROGRESSIVE TERRENO	-15.64							-9.37	-8.13	-6.40	-5.40	-4.09		-2.59	-1.94	-1.06		0.28	1.20	2.14	2.94	4.29	5.62	6.48	8.24	9.03	9.63		15.62		
QUOTE USURA										94.71		94.75						94.86			94.85	94.85									
PARZIALI USURA										1.00				3.25				3.25			1.00										
QUOTE RILEVATO		90.90	90.28	90.78	90.79					94.41	94.41							94.56				94.55	94.55					90.32	90.27	89.77	90.21
PARZIALI RILEVATO		1.10	1.00	0.85				5.42		1.53				4.25				4.25			1.53				6.35		0.90	0.50	0.94		
PROGRESSIVE RILEVATO		-14.15	-13.05	-12.05	-11.20					-5.78	-4.25							0.00				4.25	5.78				12.13	13.03	13.53	14.47	


PROFILO SC_1

SEZIONE SC1_8

PROGRESSIVA 350.00

RILEVATO
 A1 11.75 m²
 STERRO
 B1 0.77 m²
 B2 0.62 m²
 Totale: 1.39 m²
 FONDAZIONE - MISTO CEMENTATO
 C1 1.54 m²
 BONIFICA IN RILEVATO
 E1 2.92 m²
 TERRENO VEGETALE Sp. 20 cm
 V1 0.72 m²
 V2 1.02 m²
 Totale: 1.74 m²
 STRATO BITUMINOSO - USURA
 a1 8.50 m
 STRATO BITUMINOSO - BASE-BINDER
 b1 8.50 m
 SCOTICO
 c1 15.05 m

MURO DI SOSTEGNO

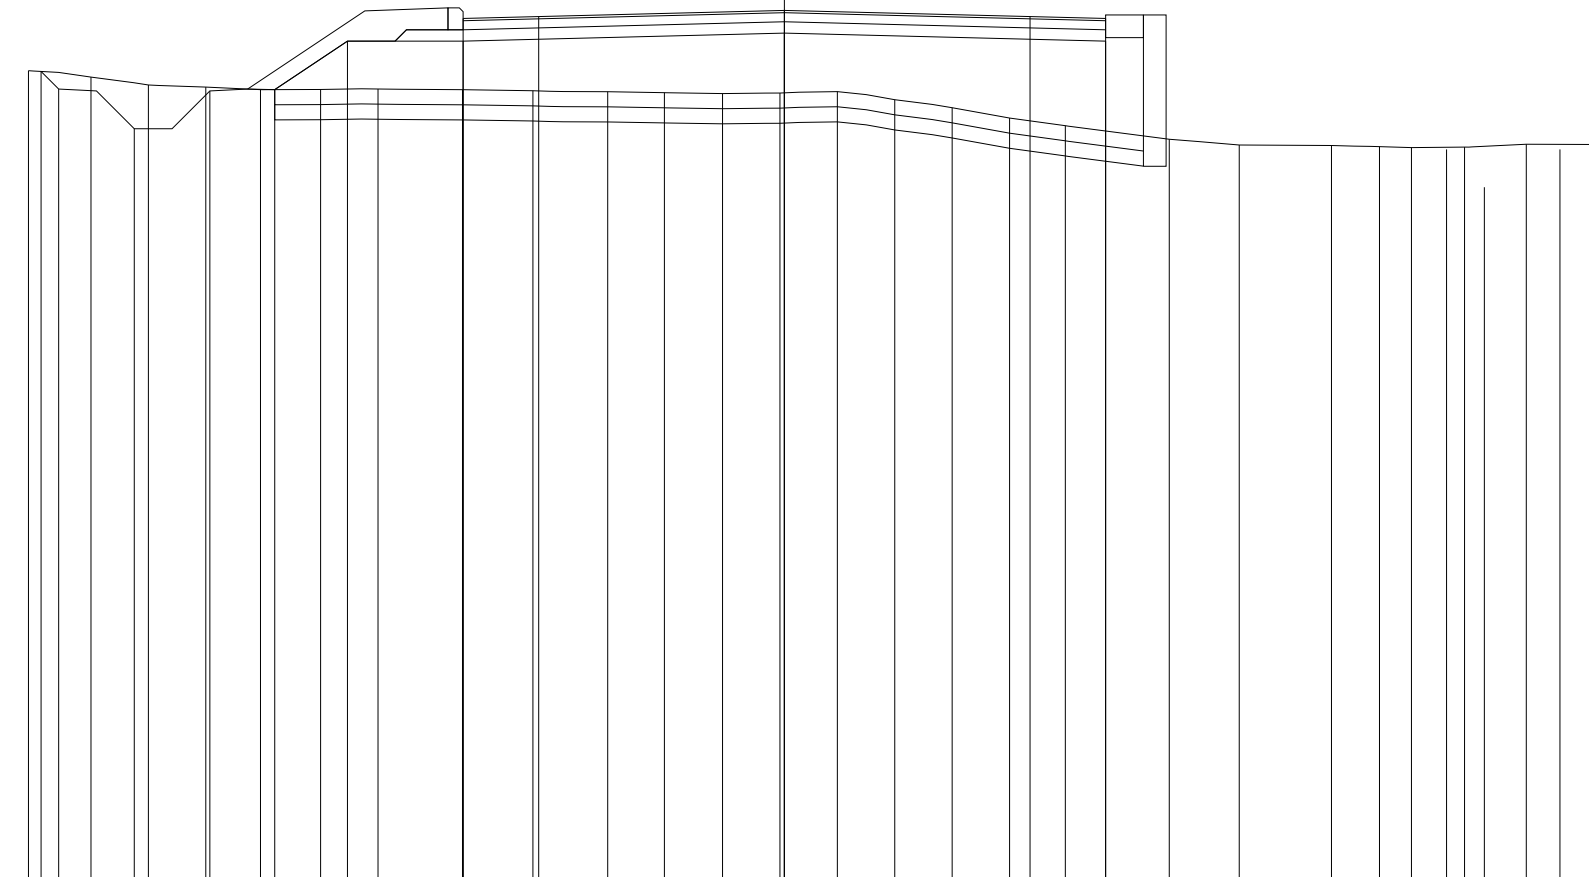

80

100 100


QUOTE TERRENO	90.76	90.68	90.58	90.55	90.51	90.52	90.52	90.51	90.50	90.49	90.47	90.46	90.47	90.49	90.38	90.27	90.14	90.04	89.86	89.78	89.77	89.75	89.75	89.79	89.79
PARZIALI TERRENO	0.83	0.76	0.76	0.72	0.79	0.76	1.12	0.93	0.99	0.75	0.77	0.76	0.76	0.76	0.76	0.76	0.74	1.37	0.93	1.22	1.06	0.70	0.81	0.99	
PROGRESSIVE TERRENO	-10.00	-9.17	-8.41	-7.65	-6.93	-6.14	-5.38	-4.26	-3.33	-2.34	-1.59	-0.82	-0.06	0.70	1.46	2.22	2.98	3.72	5.09	6.02	7.24	8.30	9.00	9.81	10.80
QUOTE USURA								91.46	91.48				91.56				91.48	91.46							
PARZIALI USURA								1.00		3.25			3.25				1.00								
QUOTE RILEVATO	90.75	90.52	90.00	90.50	90.51	91.16	91.16						91.26					91.16							
PARZIALI RILEVATO	0.23	1.00	1.00	0.86	0.96	1.53				4.25			4.25				1.53								
PROGRESSIVE RILEVATO	-9.83	-9.60	-8.60	-7.60	-6.74	-5.78	-4.25						0.00					4.25							

PROFILO SC_1

SEZIONE SC1_9

PROGRESSIVA 376.64

RILEVATO
 A1 0.46 m²
 STERRO
 B1 0.71 m²
 B2 3.32 m²
 B3 0.48 m²
 Totale: 4.51 m²
 FONDAZIONE - MISTO CEMENTATO
 C1 1.41 m²
 BONIFICA IN RILEVATO
 E1 0.50 m²
 TERRENO VEGETALE Sp. 20 cm
 V1 0.62 m²
 STRATO BITUMINOSO - USURA
 a1 8.50 m
 STRATO BITUMINOSO - BASE-BINDER
 b1 8.50 m
 SCOTICO
 c1 2.84 m

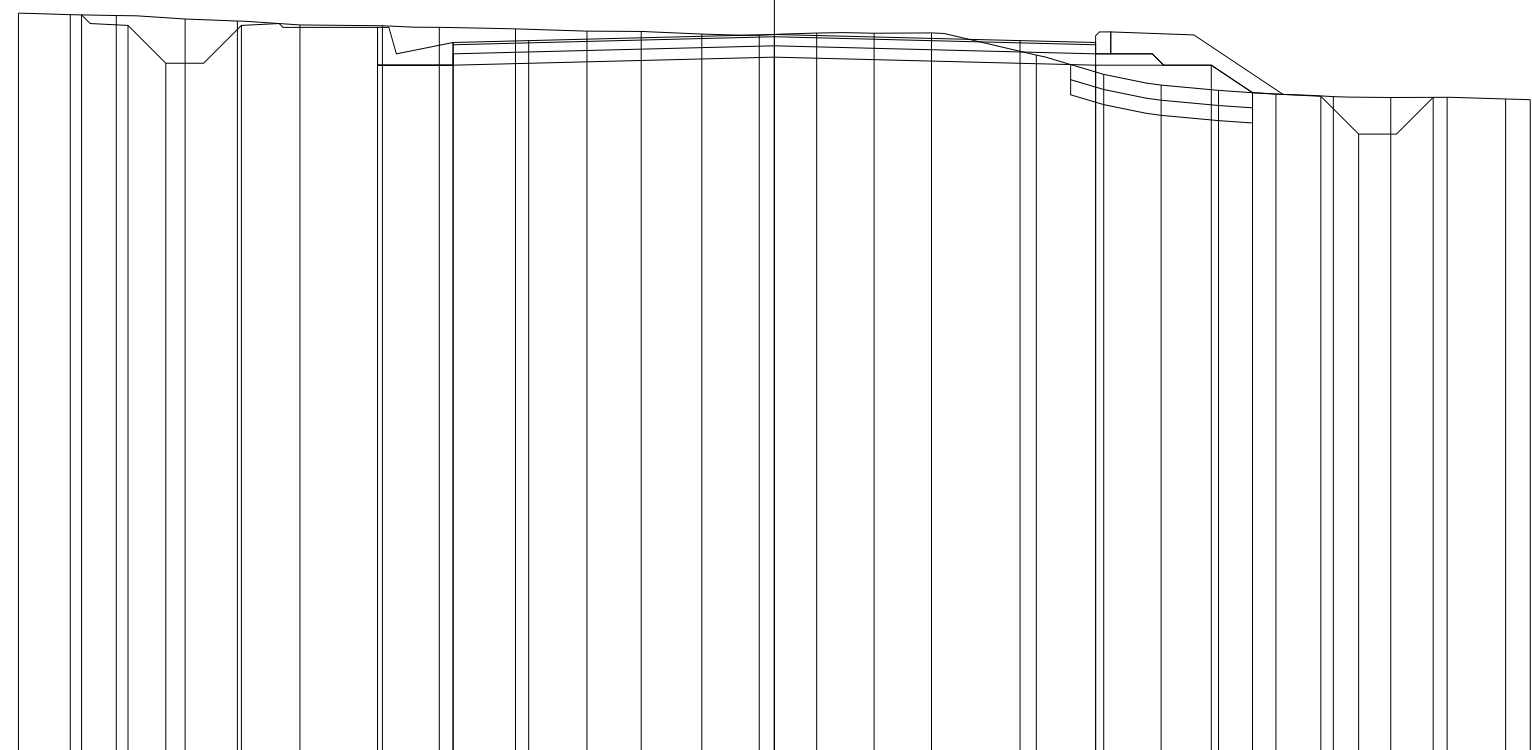

81

100 100

QUOTE TERRENO	90.85	90.83	90.81	90.77	90.74	90.69	90.68	90.66	90.64	90.61	90.60	90.57	90.55	90.58	90.58	90.58	90.29	90.04	89.89	89.82	89.77	89.74	89.73	89.73	89.71	89.70
PARZIALI TERRENO	0.69	0.60	0.91	0.70	0.82	1.09	0.76	1.01	0.94	0.72	0.80	0.76	0.76	0.76	0.76	1.39	0.89	0.76	0.76	0.76	0.75	0.76	0.75	0.77	0.33	
PROGRESSIVE TERRENO	-10.00	-9.31	-8.71	-7.80	-7.10	-6.28	-5.19	-4.43	-3.42	-2.48	-1.76	-0.96	-0.20	0.56	1.32	2.08	3.47	4.36	5.12	5.88	6.64	7.39	8.15	8.90	9.67	10.00
QUOTE USURA								90.46	90.48				90.56				90.48	90.46								
PARZIALI USURA								1.00		3.25			3.25		3.25		1.00									
QUOTE RILEVATO		90.82	90.68	90.18	90.68		90.16	90.66	90.16				90.26				90.16	90.16	89.79	89.75	89.25	89.73				
PARZIALI RILEVATO		0.62	0.50	1.00	1.80		1.00			4.25			4.25				1.53	0.55	0.90	0.50	0.99					
PROGRESSIVE RILEVATO		-9.17	-8.55	-8.05	-7.05		-5.25	-5.25	-4.25			0.00					4.25	5.78	6.33	7.23	7.73	8.72				