

**CORRIDOIO PLURIMODALE ADRIATICO  
ITINERARIO MAGLIE - SANTA MARIA DI LEUCA**

**S.S. N° 275 "DI S. MARIA DI LEUCA"**

**LAVORI DI AMMODERNAMENTO E ADEGUAMENTO ALLA SEZ. B DEL D.M. 5.11.2001**

S.S. 16 dal km 981+700 al km 985+386 - S.S. 275 dal Km 0+000 al km 37+000

**1° Lotto: Dal Km 0+000 di prog. al Km 23+300 di prog.**

**PROGETTO DEFINITIVO**

COD. BA283

**PROGETTAZIONE: ANAS - COORDINAMENTO TERRITORIALE ADRIATICA**

**I PROGETTISTI**

Ing. Alberto SANCHIRICO - Progettista e Coordinatore  
Ing. Simona MASCIULLO - Progettista

**COLLABORATORI**

Geom. Andrea DELL'ANNA  
Geom. Massimo MARTANO  
Geom. Giuseppe CALO'

**IL GEOLOGO**

Dott. Pasquale SCORCIA

**IL COORDINATORE DELLA SICUREZZA IN FASE DI PROGETTAZIONE**

Ing. Alberto SANCHIRICO

**IL RESPONSABILE DEL PROCEDIMENTO**

Ing. Gianfranco PAGLIALUNGA

**RESPONSABILE PROJECT MANAGEMENT PUGLIA**

Ing. Nicola MARZI

**ATTIVITA' DI SUPPORTO**



Via Amendola 172/c - BARI  
Direttore Tecnico  
Prof. Ing. Matteo Ranieri

- Particolari Costruttivi e Decorativi  
- Computi Metrici

**PROGETTO STRADALE**

**SCAVALCO SC2**

**SEZIONI TRASVERSALI**

**CODICE PROGETTO**

PROGETTO      LIV. PROG.      N. PROG.

L0503A    D    1701

**NOME FILE**

S00\_PS01-81\_TRA\_SZ01\_A.dwg

CODICE ELAB. S00PS80TRASZ01

**REVISIONE**

**SCALA:**

A

1:200

A

REVISIONE DEL PROGETTO DEFINITIVO

Giugno 2018

REV.

DESCRIZIONE

DATA

REDATTO

VERIFICATO


APPROVATO

PROFILO SC\_2

SEZIONE SC2\_1

PROGRESSIVA 0.00


RILEVATO  
 A1 1.24 m<sup>2</sup>  
 STERRO  
 B1 0.51 m<sup>2</sup>  
 B2 2.09 m<sup>2</sup>  
 B3 0.76 m<sup>2</sup>  
 Totale: 3.36 m<sup>2</sup>  
 FONDAZIONE - MISTO CEMENTATO  
 C1 1.38 m<sup>2</sup>  
 BONIFICA IN RILEVATO  
 E1 1.07 m<sup>2</sup>  
 TERRENO VEGETALE Sp. 20 cm  
 V1 0.61 m<sup>2</sup>  
 STRATO BITUMINOSO - USURA  
 a1 8.50 m  
 STRATO BITUMINOSO - BASE-BINDER  
 b1 8.50 m  
 SCOTICO  
 c1 5.69 m

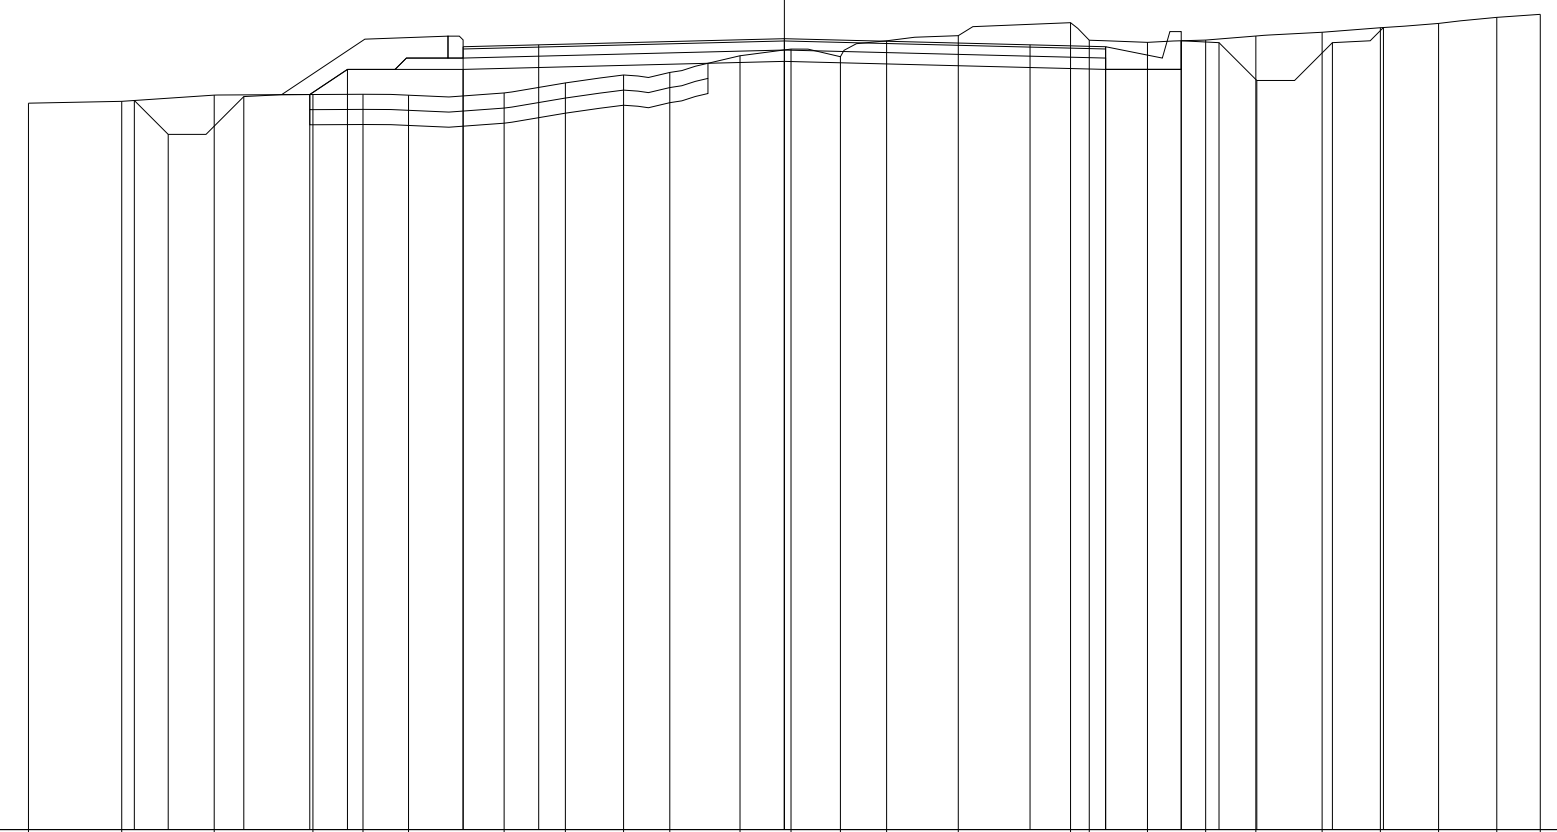

QUOTE TERRENO	90.61	90.63	90.71	90.72	90.72	90.71		90.74	90.88	90.98	91.01	91.23	91.32	91.22	91.43	91.50		91.67	91.44	91.41	91.44	91.50	91.55	91.61	91.66	91.74	91.78
PARZIALI TERRENO		1.23	1.23	1.30	0.67	0.60	1.26	0.81	0.77	0.61	0.93	0.68	0.65	0.61	0.95	1.49		0.24	0.77	0.77	0.67	0.87	0.77	0.77	0.77	0.77	0.58
PROGRESSIVE TERRENO	-10.00	-8.77	-7.54	-6.24	-5.57	-4.97		-3.71	-2.90	-2.13	-1.52	-0.59	0.09	0.74	1.35	2.30		3.79	4.03	4.80	5.57	6.24	7.11	7.88	8.65	9.42	10.00
QUOTE USURA							91.35	91.38					91.46					91.38	91.35								
PARZIALI USURA							1.00			3.25				3.25				1.00									
QUOTE RILEVATO		90.64	90.19	90.69	90.72	91.05	91.05						91.16					91.05	91.43	91.05	91.41	90.91	91.41	91.61			
PARZIALI RILEVATO		0.45	1.00	0.87	0.50	1.53				4.25				4.25				1.00	1.00	1.00	1.00	0.68					
PROGRESSIVE RILEVATO		-8.60	-8.15	-7.15	-6.28	-5.78	-4.25					0.00			4.25			4.25	5.25	5.25	5.75	6.25	7.25	7.93			

PROFILO SC\_2  
 SEZIONE SC2\_2  
 PROGRESSIVA 50.00

RILEVATO  
 A1 54.49 m<sup>2</sup>  
 STERRO  
 B1 0.45 m<sup>2</sup>  
 B2 0.68 m<sup>2</sup>  
 Totale: 1.13 m<sup>2</sup>  
 FONDAZIONE - MISTO CEMENTATO  
 C1 1.50 m<sup>2</sup>  
 BONIFICA IN RILEVATO  
 E1 4.28 m<sup>2</sup>  
 TERRENO VEGETALE Sp. 20 cm  
 V1 1.57 m<sup>2</sup>  
 V2 1.84 m<sup>2</sup>  
 Totale: 3.41 m<sup>2</sup>  
 STRATO BITUMINOSO - USURA  
 a1 8.50 m  
 STRATO BITUMINOSO - BASE-BINDER  
 b1 8.50 m  
 SCOTICO  
 c1 21.81 m

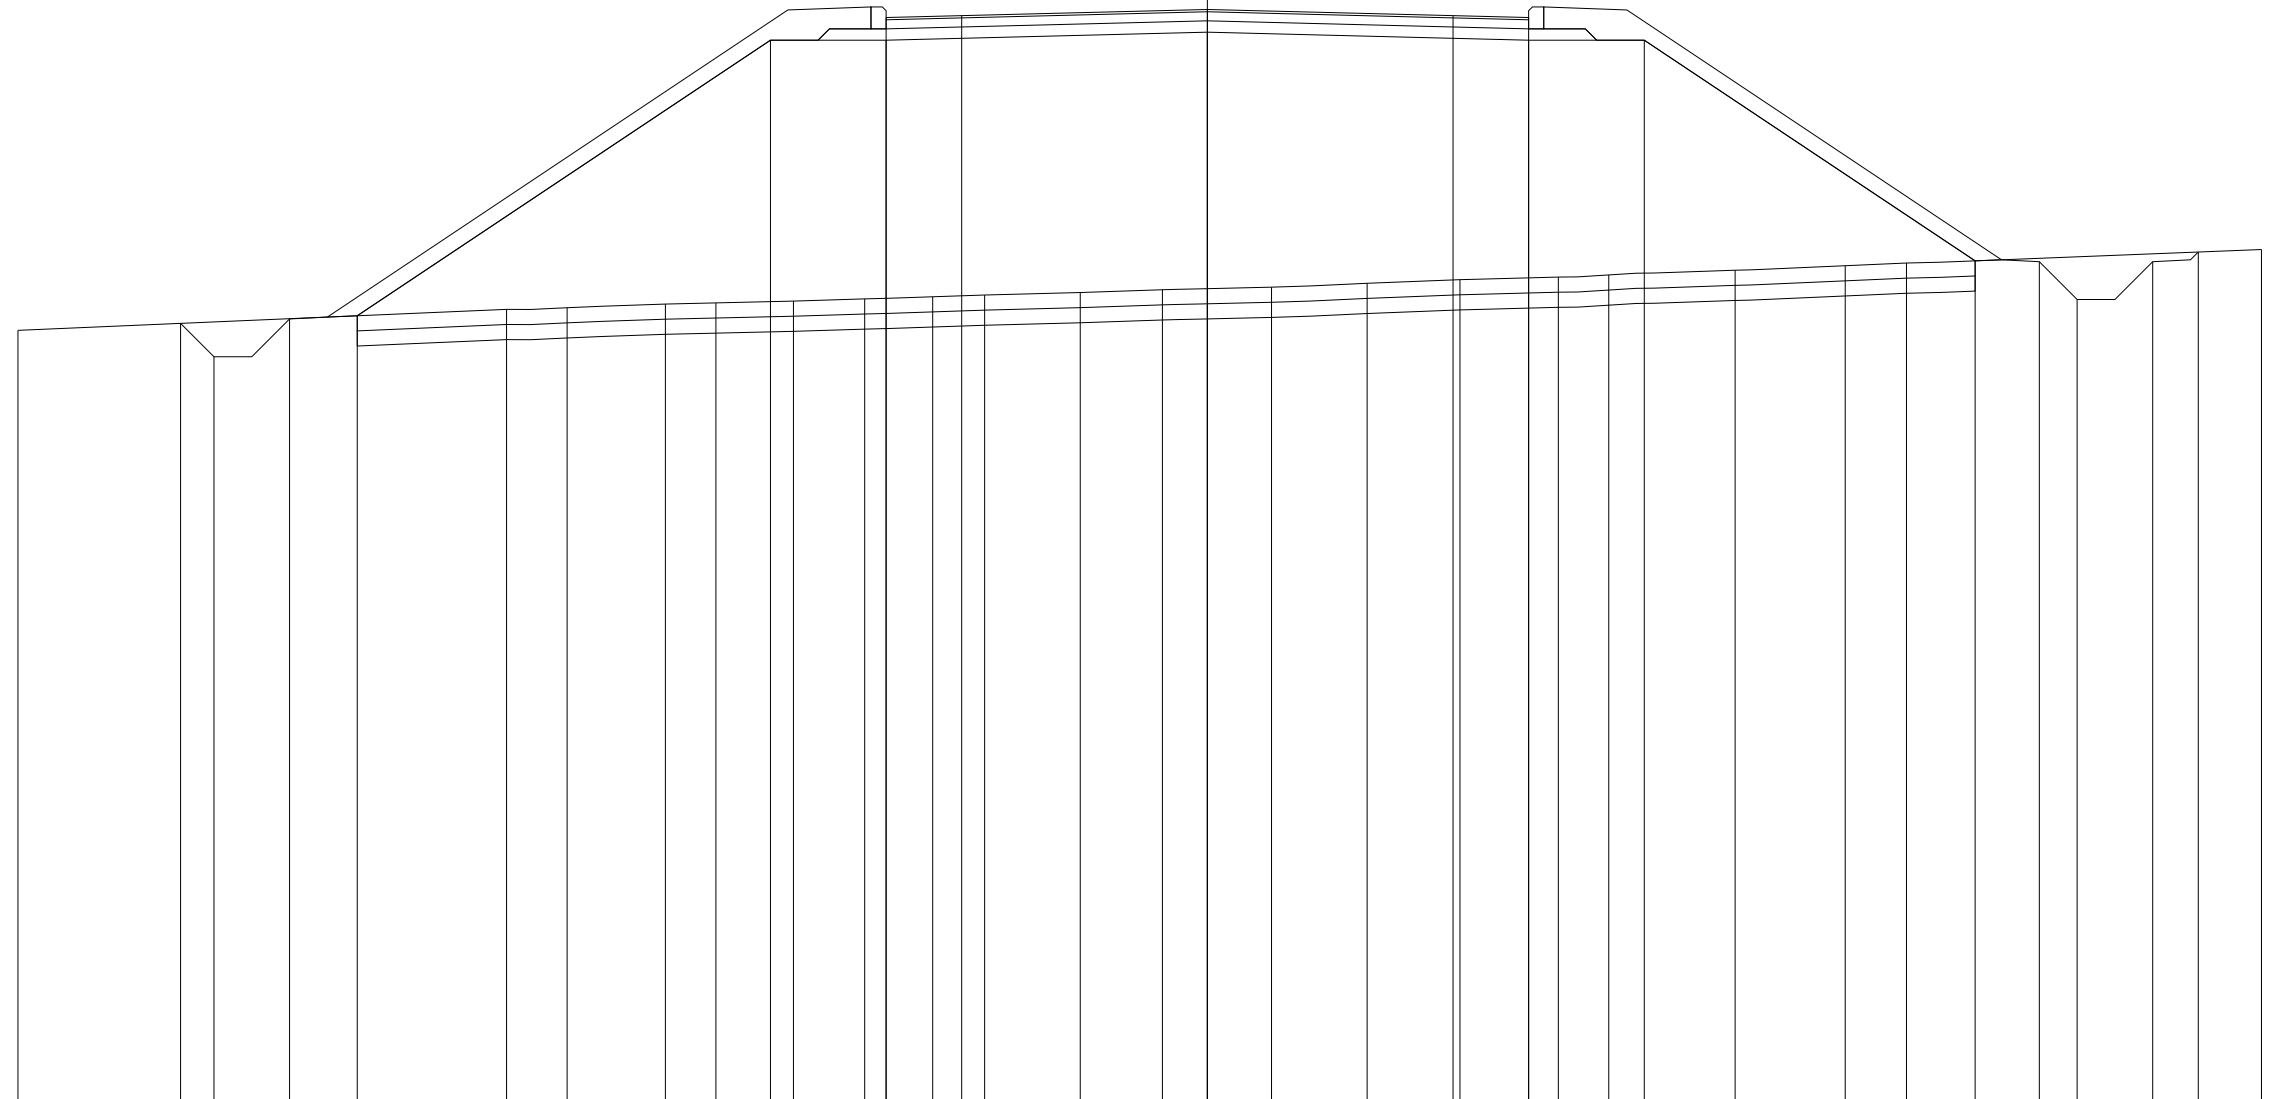

QUOTE TERRENO	90.19					90.46	90.49	90.53	90.55	90.57	90.60	90.63	90.65	90.69	90.72	90.76	90.81	90.86	90.89	90.92		90.98	91.04	91.08						91.26
PARZIALI TERRENO		6.47				0.80	1.30	0.67	1.02	0.95	0.90	0.68	1.27	1.09	1.44	1.26	1.23	1.30	0.67	1.67		1.46	0.81		4.69					
PROGRESSIVE TERRENO	-15.74					-9.27	-8.47	-7.17	-6.50	-5.48	-4.53	-3.63	-2.95	-1.68	-0.59	0.85	2.11	3.34	4.64	5.31		6.98	8.44	9.25					13.94	
QUOTE USURA											94.32	94.35			94.43			94.35	94.32											
PARZIALI USURA											1.00			3.25		3.25		1.00												
QUOTE RILEVATO		90.28	89.84	90.34	90.38					94.02	94.02				94.13			94.02	94.02					91.11	91.09	90.59	91.09	91.22		
PARZIALI RILEVATO		0.44	1.00	0.89		5.47				1.53			4.25			4.25		1.53			4.38		0.85	0.50	1.00	0.60				
PROGRESSIVE RILEVATO		-13.58	-13.14	-12.14	-11.25					-5.78	-4.25				0.00			4.25	5.78				10.16	11.01	11.51	12.51	13.11			


PROFILO SC\_2

SEZIONE SC2\_3

PROGRESSIVA 100.00

- RILEVATO
- A1 143.77 m<sup>2</sup>
- STERRO
- B1 0.58 m<sup>2</sup>
- B2 0.73 m<sup>2</sup>
- Totale: 1.31 m<sup>2</sup>
- FONDAZIONE - MISTO CEMENTATO
- C1 1.52 m<sup>2</sup>
- BONIFICA IN RILEVATO
- E1 6.90 m<sup>2</sup>
- TERRENO VEGETALE Sp. 20 cm
- V2 3.53 m<sup>2</sup>
- V3 3.70 m<sup>2</sup>
- Totale: 7.23 m<sup>2</sup>
- STRATO BITUMINOSO - USURA
- a1 8.50 m
- STRATO BITUMINOSO - BASE-BINDER
- b1 8.50 m
- SCOTICO
- c1 34.77 m

80  
200 200

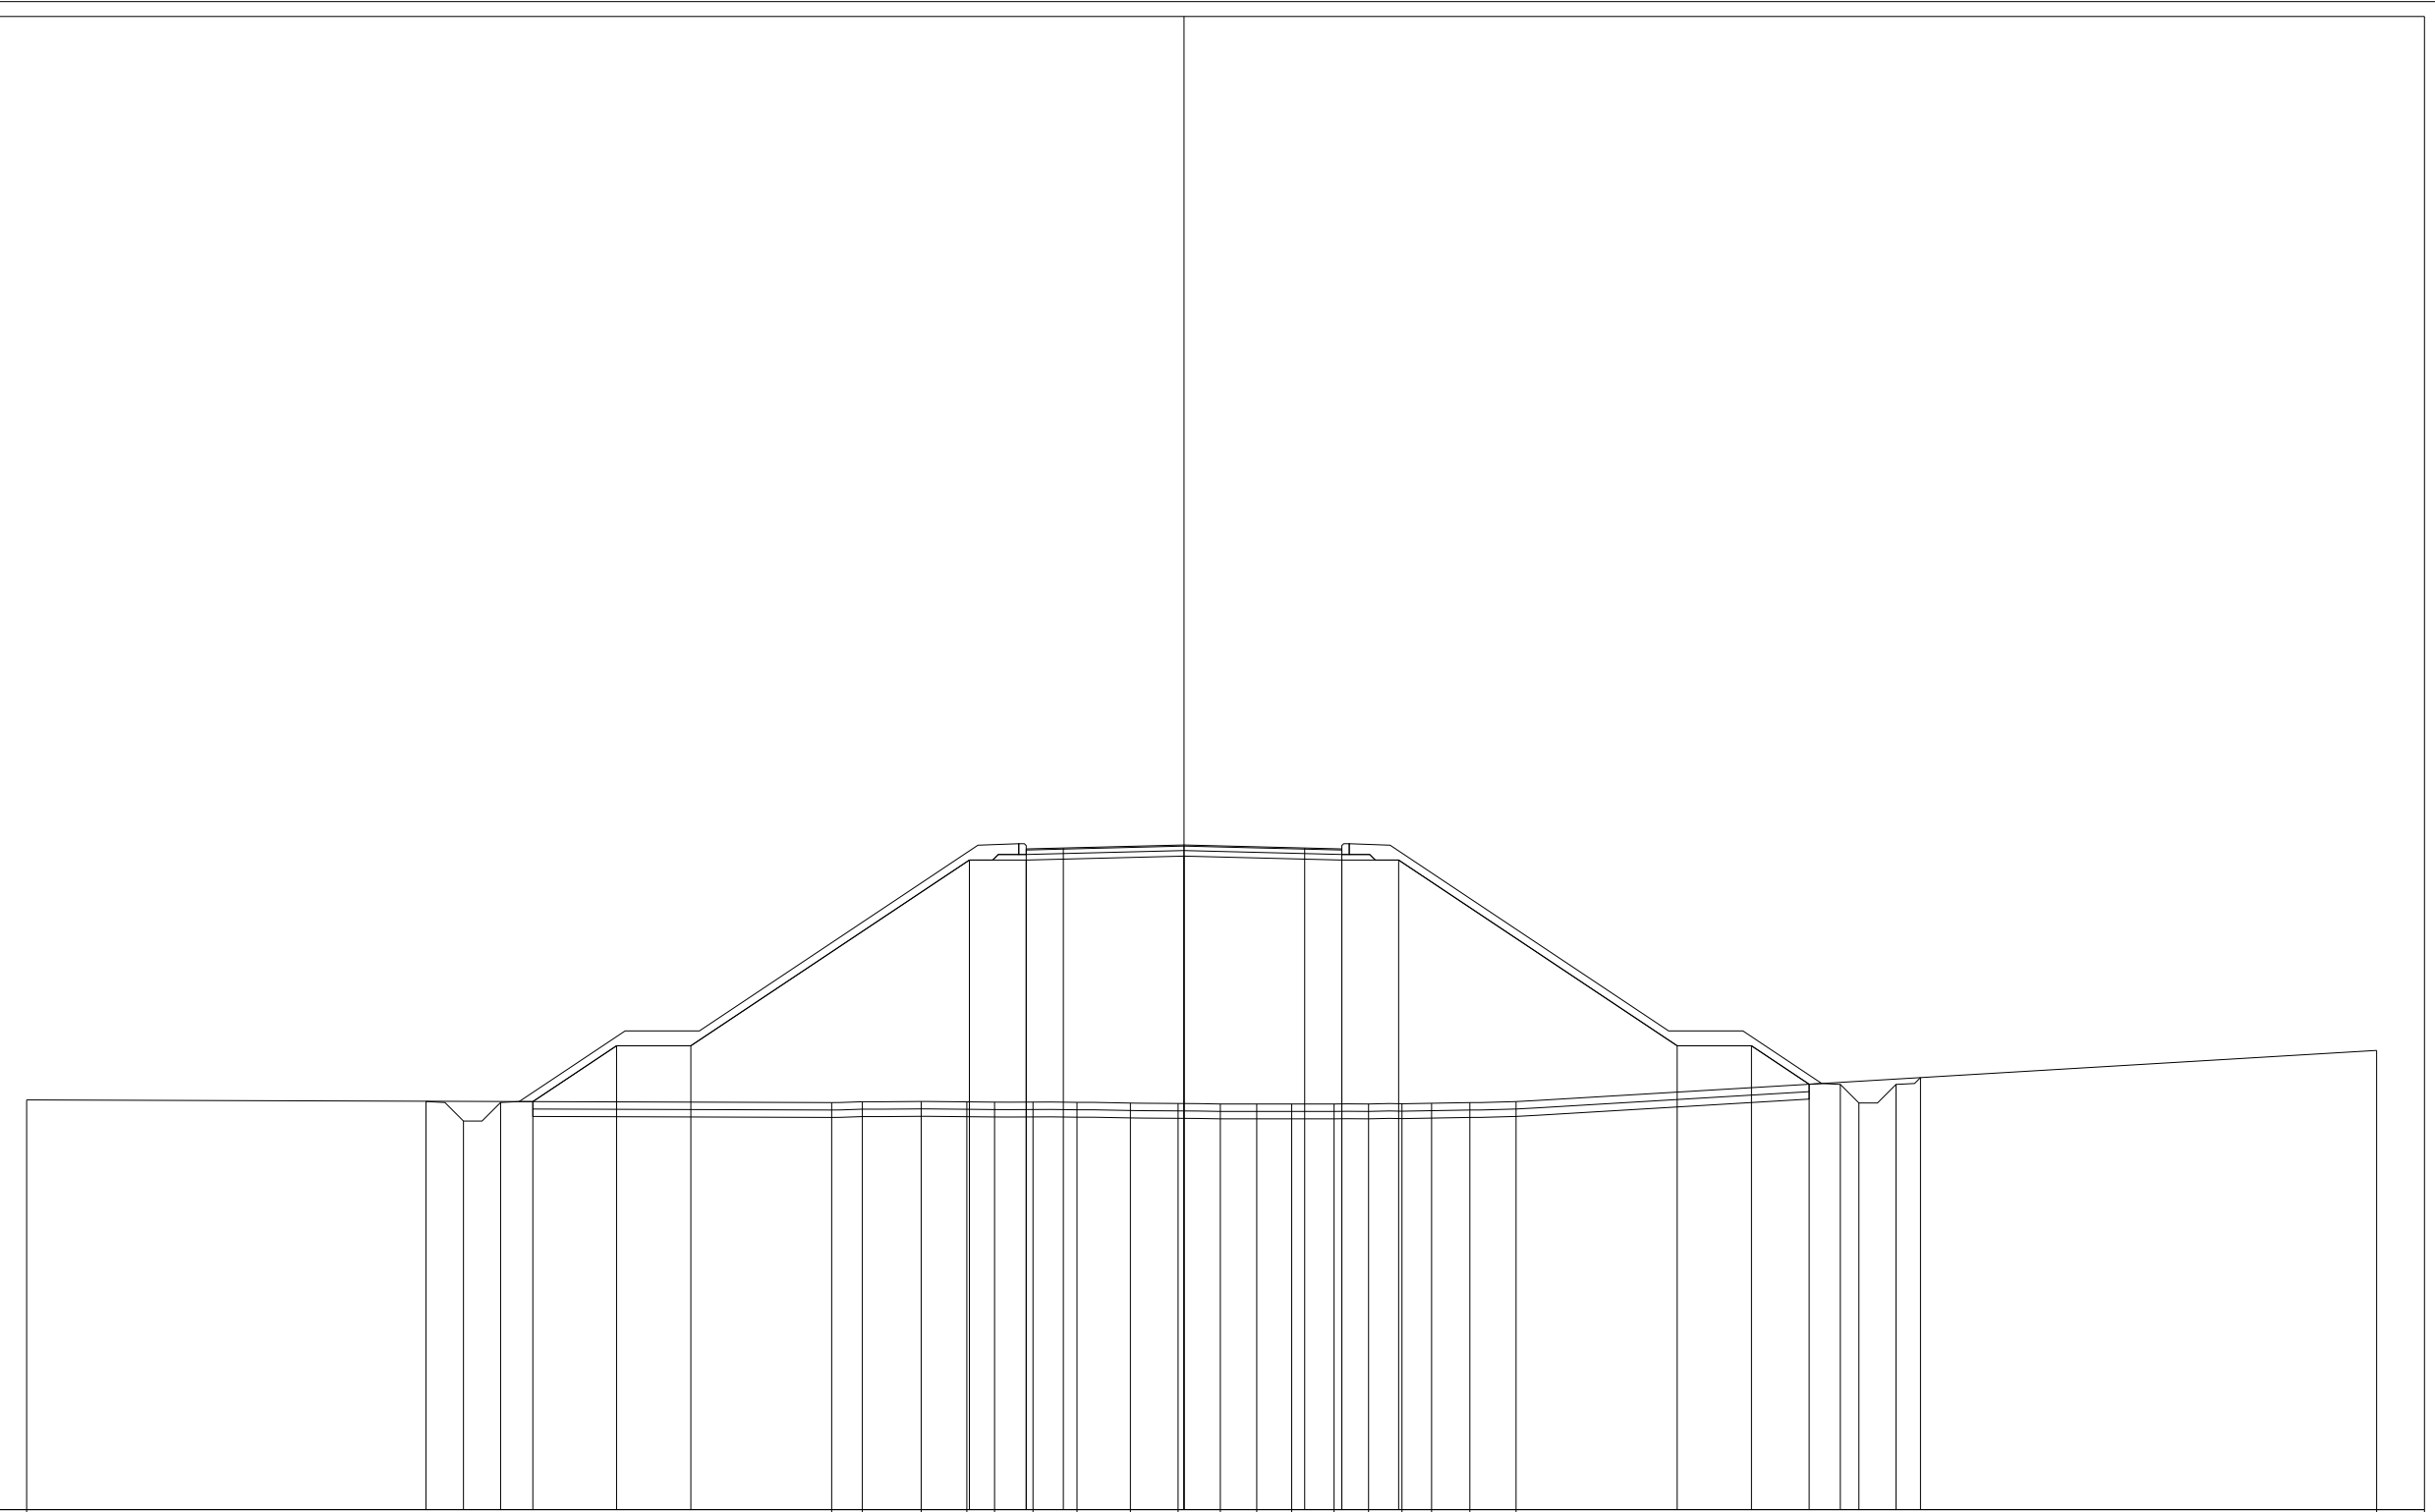


QUOTE TERRENO	91.03				90.96	90.98	90.99	90.98	90.97	90.97	90.97	90.95	90.94	90.92	90.92	90.92	90.92	90.92	90.93	90.94	90.96	90.99		92.36			
PARZIALI TERRENO		21.67			0.83	1.58	1.23	0.75	1.03	1.19	1.44	1.28	1.14	0.98	1.96	0.94	1.14	0.93	0.90	0.80	1.03	1.24	23.17				
PROGRESSIVE TERRENO	-31.16				-9.49	-8.66	-7.08	-5.85	-5.10	-4.07	-2.88	-1.44	-0.16	0.98	1.96	2.90	4.04	4.97	5.87	6.67	7.70	8.94		32.11			
QUOTE USURA									97.79	97.81		97.89				97.81	97.79										
PARZIALI USURA									1.00		3.25			3.25		1.00											
QUOTE RILEVATO		91.00	90.46	90.96	90.99	92.49	92.49	97.49	97.49			97.59			97.49	97.49					92.49	92.49	91.45	91.45	90.95	91.45	91.63
PARZIALI RILEVATO		1.01	1.00	0.87	2.25	2.00	7.50	1.53	4.25		4.25		4.25	1.53	7.50		2.00	1.55	0.84	0.50	1.00	0.66					
PROGRESSIVE RILEVATO		-20.41	-19.40	-18.40	-17.53	-15.28	-13.28	-5.78	-4.25		0.00			4.25	5.78						13.28	15.28	16.83	17.67	18.17	19.17	19.83

PROFILO SC\_2  
 SEZIONE SC2\_4  
 PROGRESSIVA 150.00

RILEVATO  
 A1 216.48 m<sup>2</sup>  
 STERRO  
 B1 0.52 m<sup>2</sup>  
 B2 0.56 m<sup>2</sup>  
 Totale: 1.08 m<sup>2</sup>  
 FONDAZIONE - MISTO CEMENTATO  
 C1 1.54 m<sup>2</sup>  
 BONIFICA IN RILEVATO  
 E1 8.12 m<sup>2</sup>  
 TERRENO VEGETALE Sp. 20 cm  
 V2 4.33 m<sup>2</sup>  
 V3 4.38 m<sup>2</sup>  
 Totale: 8.71 m<sup>2</sup>  
 STRATO BITUMINOSO - USURA  
 a1 8.50 m  
 STRATO BITUMINOSO - BASE-BINDER  
 b1 8.50 m  
 SCOTICO  
 c1 41.01 m


81  
 200  
 200

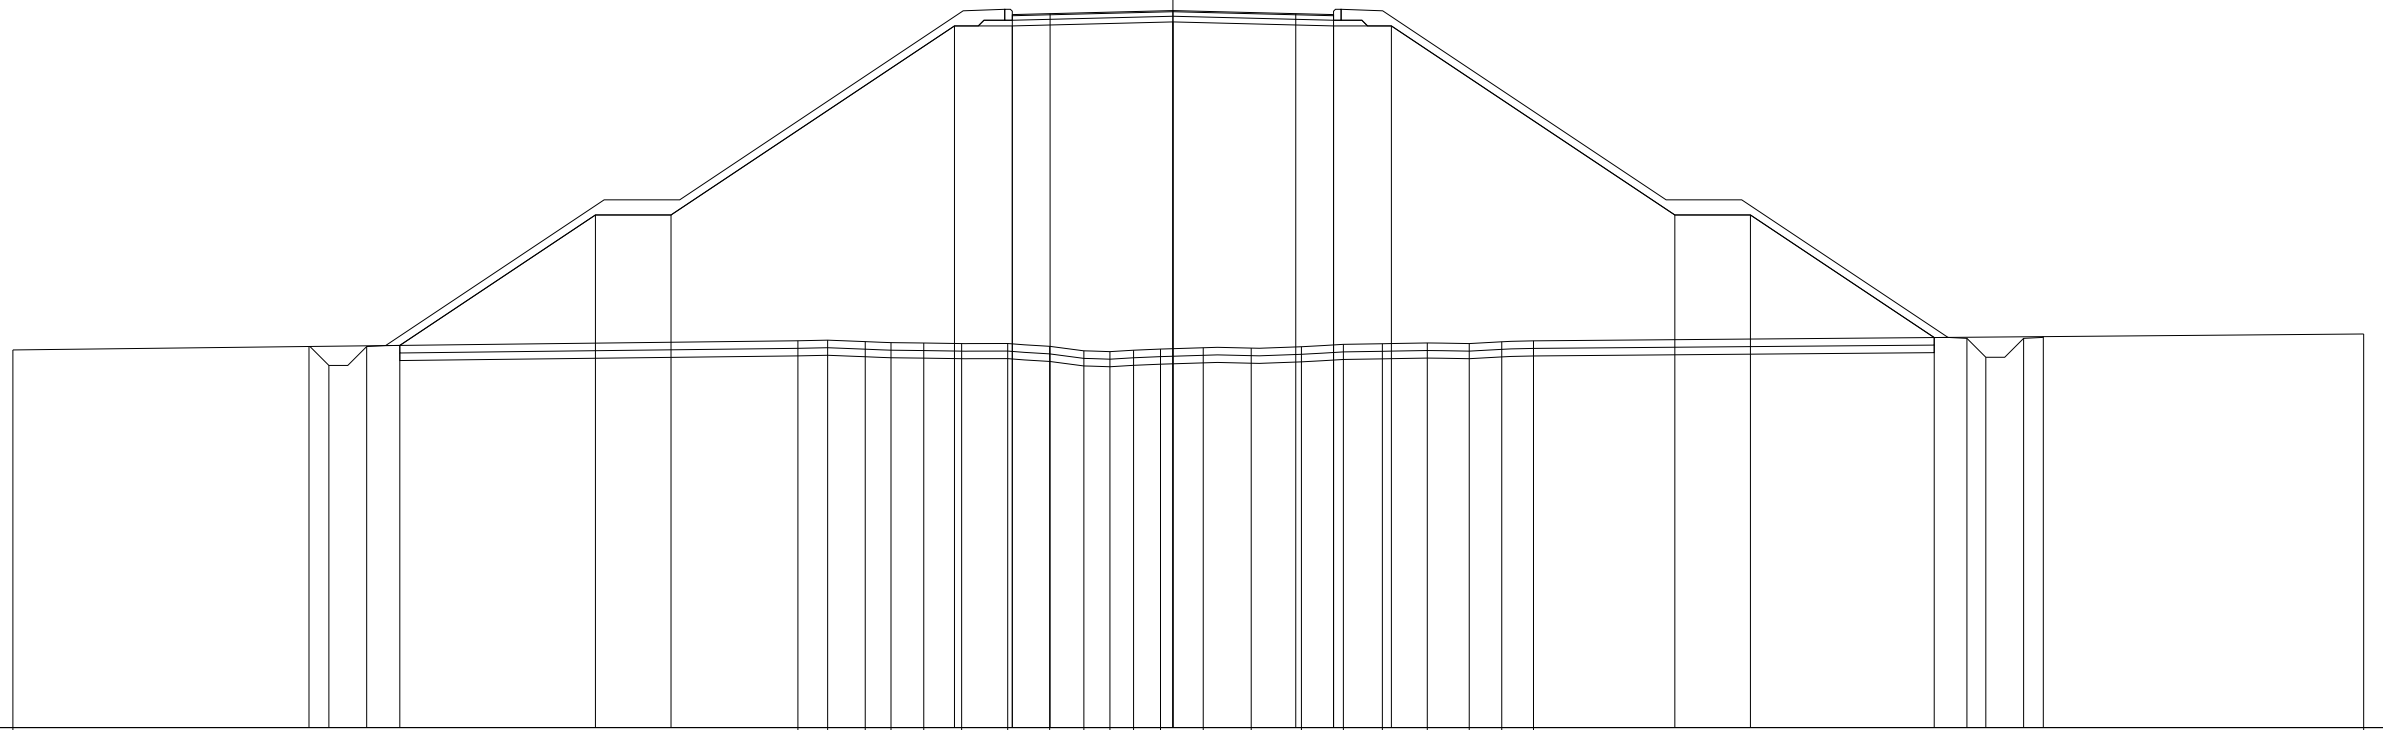

QUOTE TERRENO	90.99		91.23	91.25	91.21	91.18	91.17	91.16	91.16	91.09	90.97	90.94	90.98	91.01	91.05	91.04	91.07	91.14	91.15	91.17	91.16	91.21	91.23	91.41				
PARZIALI TERRENO		20.77	0.78	1.00	0.68	0.87	1.00	1.22	1.11	0.90	0.69	0.63	0.71	1.13	1.27	1.33	1.11	1.03	1.19	1.11	0.86	0.84	21.97					
PROGRESSIVE TERRENO	-30.69		-9.92	-9.14	-8.14	-7.46	-6.59	-5.59	-4.37	-3.26	-2.36	-1.67	-1.04	-0.33	0.80	2.07	3.40	4.51	5.54	6.73	7.84	8.70	9.54	31.51				
QUOTE USURA									99.86	99.88				99.97			99.88	99.86										
PARZIALI USURA									1.00	3.25				3.25			1.00											
QUOTE RILEVATO			91.08	90.58	91.08	91.11		94.56	94.56		99.56	99.56		99.67			99.56	99.56			94.56	94.56		91.32	91.30	90.80	91.30	91.34
PARZIALI RILEVATO			0.53	1.00	0.87		5.18	2.00		7.50	1.53	4.25		4.25			1.53		7.50		2.00	4.86		0.87	0.50	1.00	0.52	
PROGRESSIVE RILEVATO			-22.86	-22.33	-21.33	-20.46		-15.28	-13.28		-5.78	-4.25		0.00			4.25	5.78			13.28	15.28		20.14	21.01	21.51	22.51	23.03

PROFILO SC\_2  
 SEZIONE SC2\_5  
 PROGRESSIVA 200.00

RILEVATO  
 A1 239.86 m<sup>2</sup>  
 STERRO  
 B1 0.67 m<sup>2</sup>  
 B2 0.52 m<sup>2</sup>  
 Totale: 1.19 m<sup>2</sup>  
 FONDAZIONE - MISTO CEMENTATO  
 C1 1.52 m<sup>2</sup>  
 BONIFICA IN RILEVATO  
 E1 8.33 m<sup>2</sup>  
 TERRENO VEGETALE Sp. 20 cm  
 V2 4.51 m<sup>2</sup>  
 V3 4.57 m<sup>2</sup>  
 Totale: 9.08 m<sup>2</sup>  
 STRATO BITUMINOSO - USURA  
 a1 8.50 m  
 STRATO BITUMINOSO - BASE-BINDER  
 b1 8.50 m  
 SCOTICO  
 c1 42.19 m

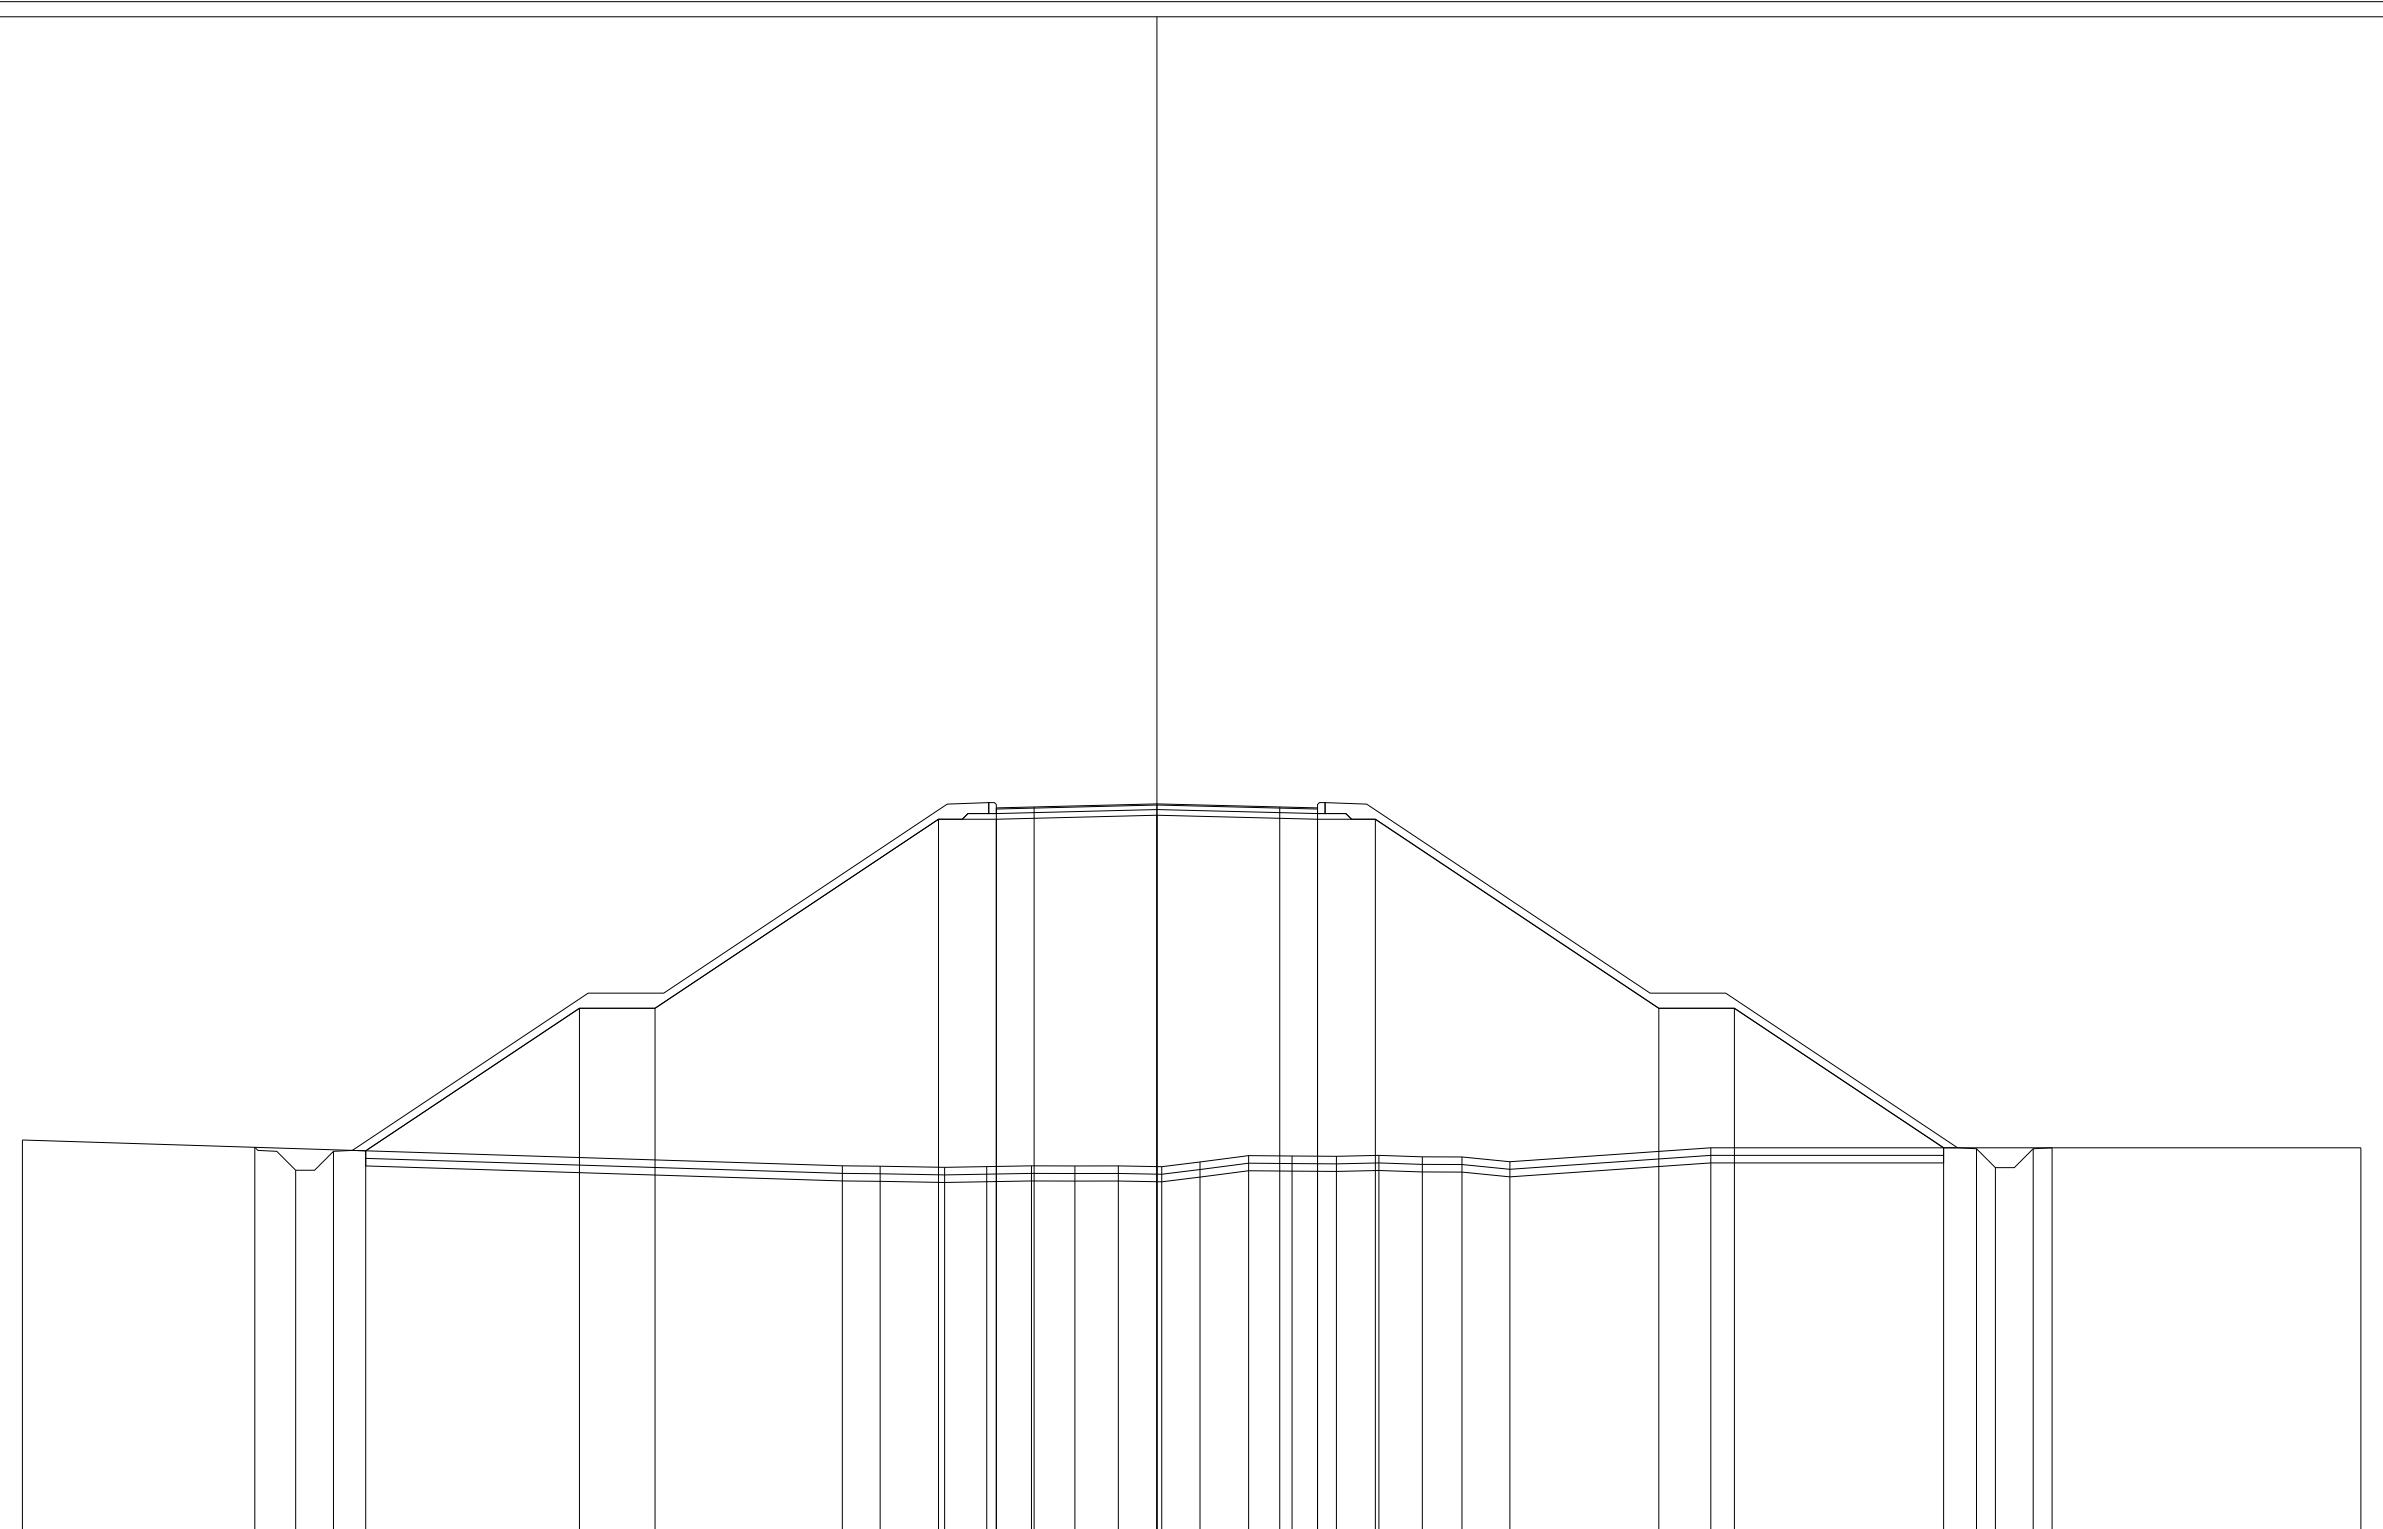


81  
 200 200

QUOTE TERRENO	91.49					90.81	90.80	90.77	90.79	90.81	90.80	90.81	90.78	90.91	91.08	91.07	91.06	91.08	91.05	91.04	90.92		91.28		91.28					
PARZIALI TERRENO		21.70				1.00	1.70	1.12	1.18	1.15	1.15	1.15	1.01	1.29	1.15	1.17	1.12	1.15	1.05	1.27		5.32		17.19						
PROGRESSIVE TERRENO	-30.02					-8.32	-7.32	-5.62	-4.50	-3.32	-2.17	-1.02	0.13	1.14	2.43	3.58	4.75	5.87	7.02	8.07	9.34		14.66		31.85					
QUOTE USURA									100.27	100.30			100.38			100.30	100.27													
PARZIALI USURA									1.00	3.25			3.25		1.00															
QUOTE RILEVATO		91.30	90.69	91.19	91.20			94.97	94.97				99.97	99.97	100.08		99.97	99.97					94.97	94.97		91.28	91.26	90.76	91.26	91.28
PARZIALI RILEVATO		1.08	1.00	0.86		5.65		2.00		7.50		1.53		4.25	4.25	1.53		7.50				2.00	5.53		0.87	0.50	1.00	0.50		
PROGRESSIVE RILEVATO		-23.87	-22.79	-21.79	-20.93		-15.28	-13.28		-5.78	-4.25		0.00		4.25	5.78						13.28	15.28		20.81	21.68	22.18	23.18	23.68	

PROFILO SC\_2  
 SEZIONE SC2\_6  
 PROGRESSIVA 250.00

RILEVATO  
 A1 143.88 m<sup>2</sup>  
 STERRO  
 B1 0.51 m<sup>2</sup>  
 B2 0.52 m<sup>2</sup>  
 Totale: 1.03 m<sup>2</sup>  
 FONDAZIONE - MISTO CEMENTATO  
 C1 1.54 m<sup>2</sup>  
 BONIFICA IN RILEVATO  
 E1 7.04 m<sup>2</sup>  
 TERRENO VEGETALE Sp. 20 cm  
 V2 3.75 m<sup>2</sup>  
 V3 3.69 m<sup>2</sup>  
 Totale: 7.44 m<sup>2</sup>  
 STRATO BITUMINOSO - USURA  
 a1 8.50 m  
 STRATO BITUMINOSO - BASE-BINDER  
 b1 8.50 m  
 SCOTICO  
 c1 35.75 m

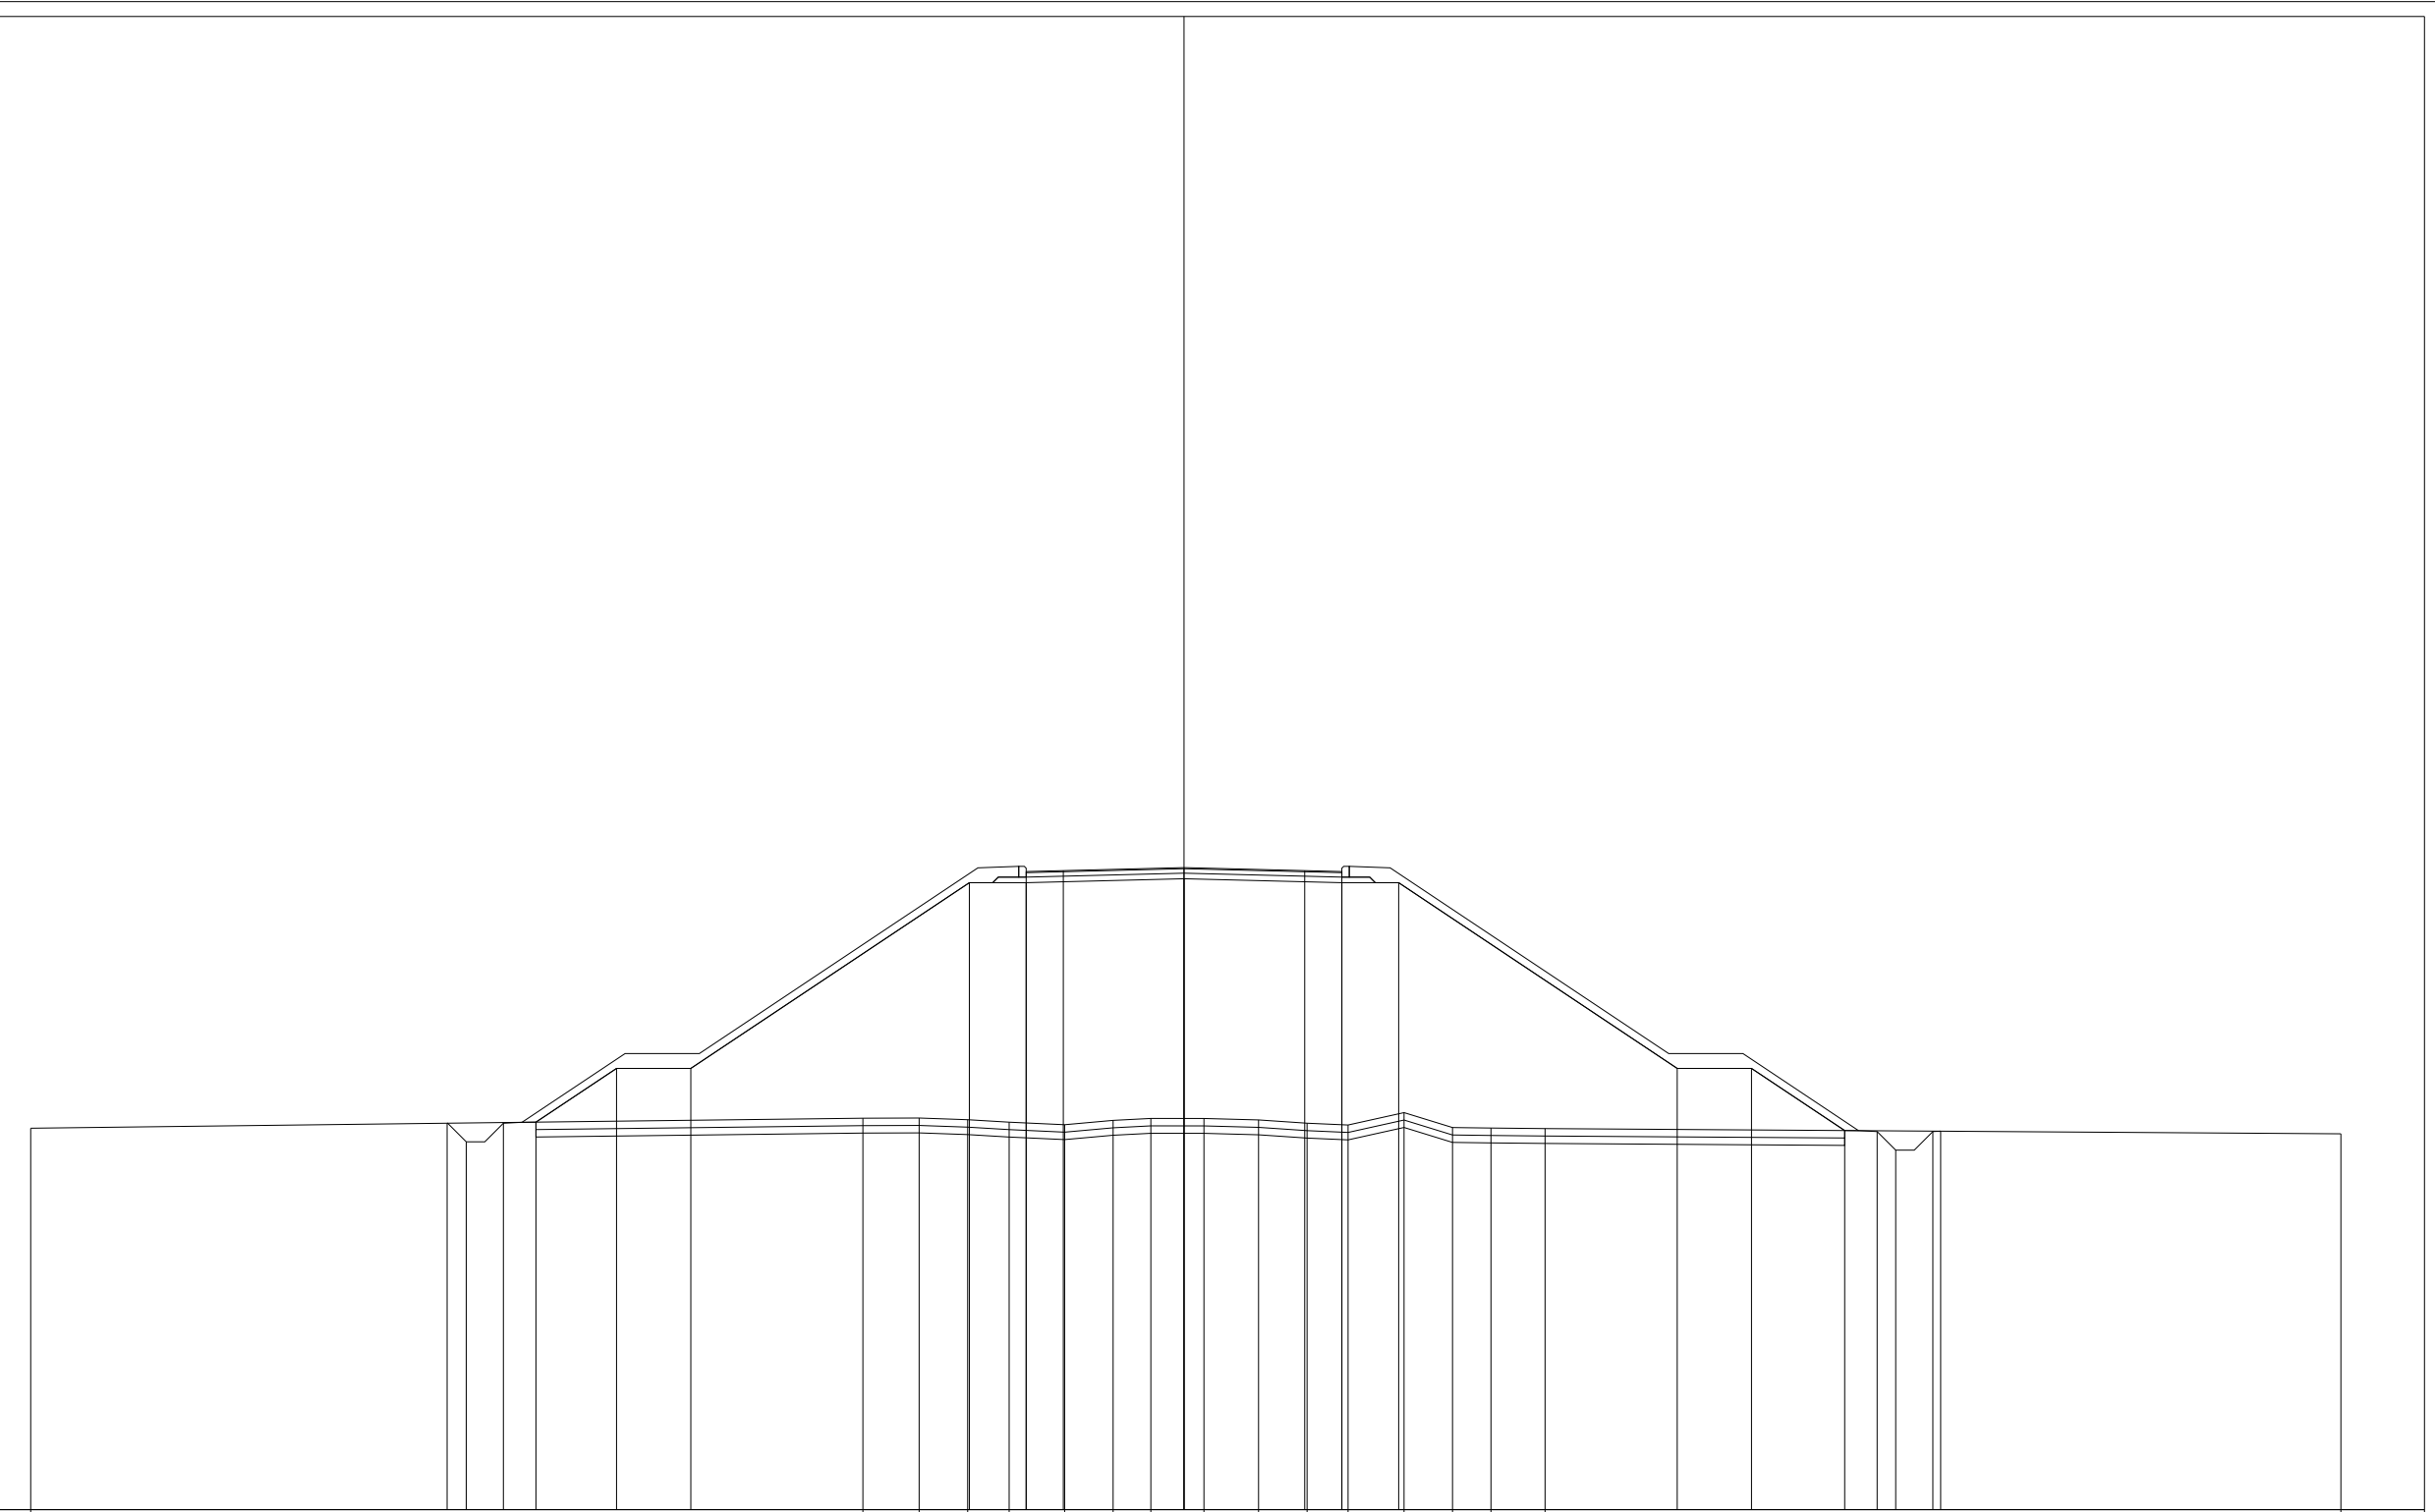

81  
 200  
 200


QUOTE TERRENO	91.27					91.54	91.54	91.50	91.43	91.36	91.48	91.53	91.53	91.49	91.40	91.36	91.69	91.29	91.27	91.26							91.12
PARZIALI TERRENO		22.40				1.52	1.30	1.12	1.50	1.30	1.02	1.43	1.47	1.30	1.11	1.50	1.31	1.03	1.46						21.43		
PROGRESSIVE TERRENO	-31.05					-8.65	-7.13	-5.83	-4.71	-3.21	-1.91	-0.89	0.54	2.01	3.31	4.42	5.92	7.23	8.26	9.72						31.15	
QUOTE USURA									98.18	98.20		98.29			98.20	98.18											
PARZIALI USURA									1.00	3.25		3.25			1.00												
QUOTE RILEVATO			91.40	90.90	91.40	91.43		92.88	92.88		97.88	97.88	97.99		97.88	97.88				92.88	92.88		91.21	91.18	90.68	91.18	91.19
PARZIALI RILEVATO			0.51	1.00	0.88	2.17	2.00			7.50	1.53	4.25		4.25	1.53		7.50			2.00	2.51	0.87	0.50	1.00	0.21		
PROGRESSIVE RILEVATO			-19.84	-19.33	-18.33	-17.45	-15.28	-13.28			-5.78	-4.25	0.00		4.25	5.78				13.28	15.28		17.79	18.66	19.16	20.16	20.37

PROFILO SC\_2

SEZIONE SC2\_7

PROGRESSIVA 300.00

RILEVATO  
 A1 43.95 m<sup>2</sup>  
 STERRO  
 B1 0.54 m<sup>2</sup>  
 B2 0.44 m<sup>2</sup>  
 Totale: 0.98 m<sup>2</sup>  
 FONDAZIONE - MISTO CEMENTATO  
 C1 1.52 m<sup>2</sup>  
 BONIFICA IN RILEVATO  
 E1 3.99 m<sup>2</sup>  
 TERRENO VEGETALE Sp. 20 cm  
 V1 1.52 m<sup>2</sup>  
 V2 1.55 m<sup>2</sup>  
 Totale: 3.07 m<sup>2</sup>  
 STRATO BITUMINOSO - USURA  
 a1 8.50 m  
 STRATO BITUMINOSO - BASE-BINDER  
 b1 8.50 m  
 SCOTICO  
 c1 20.41 m

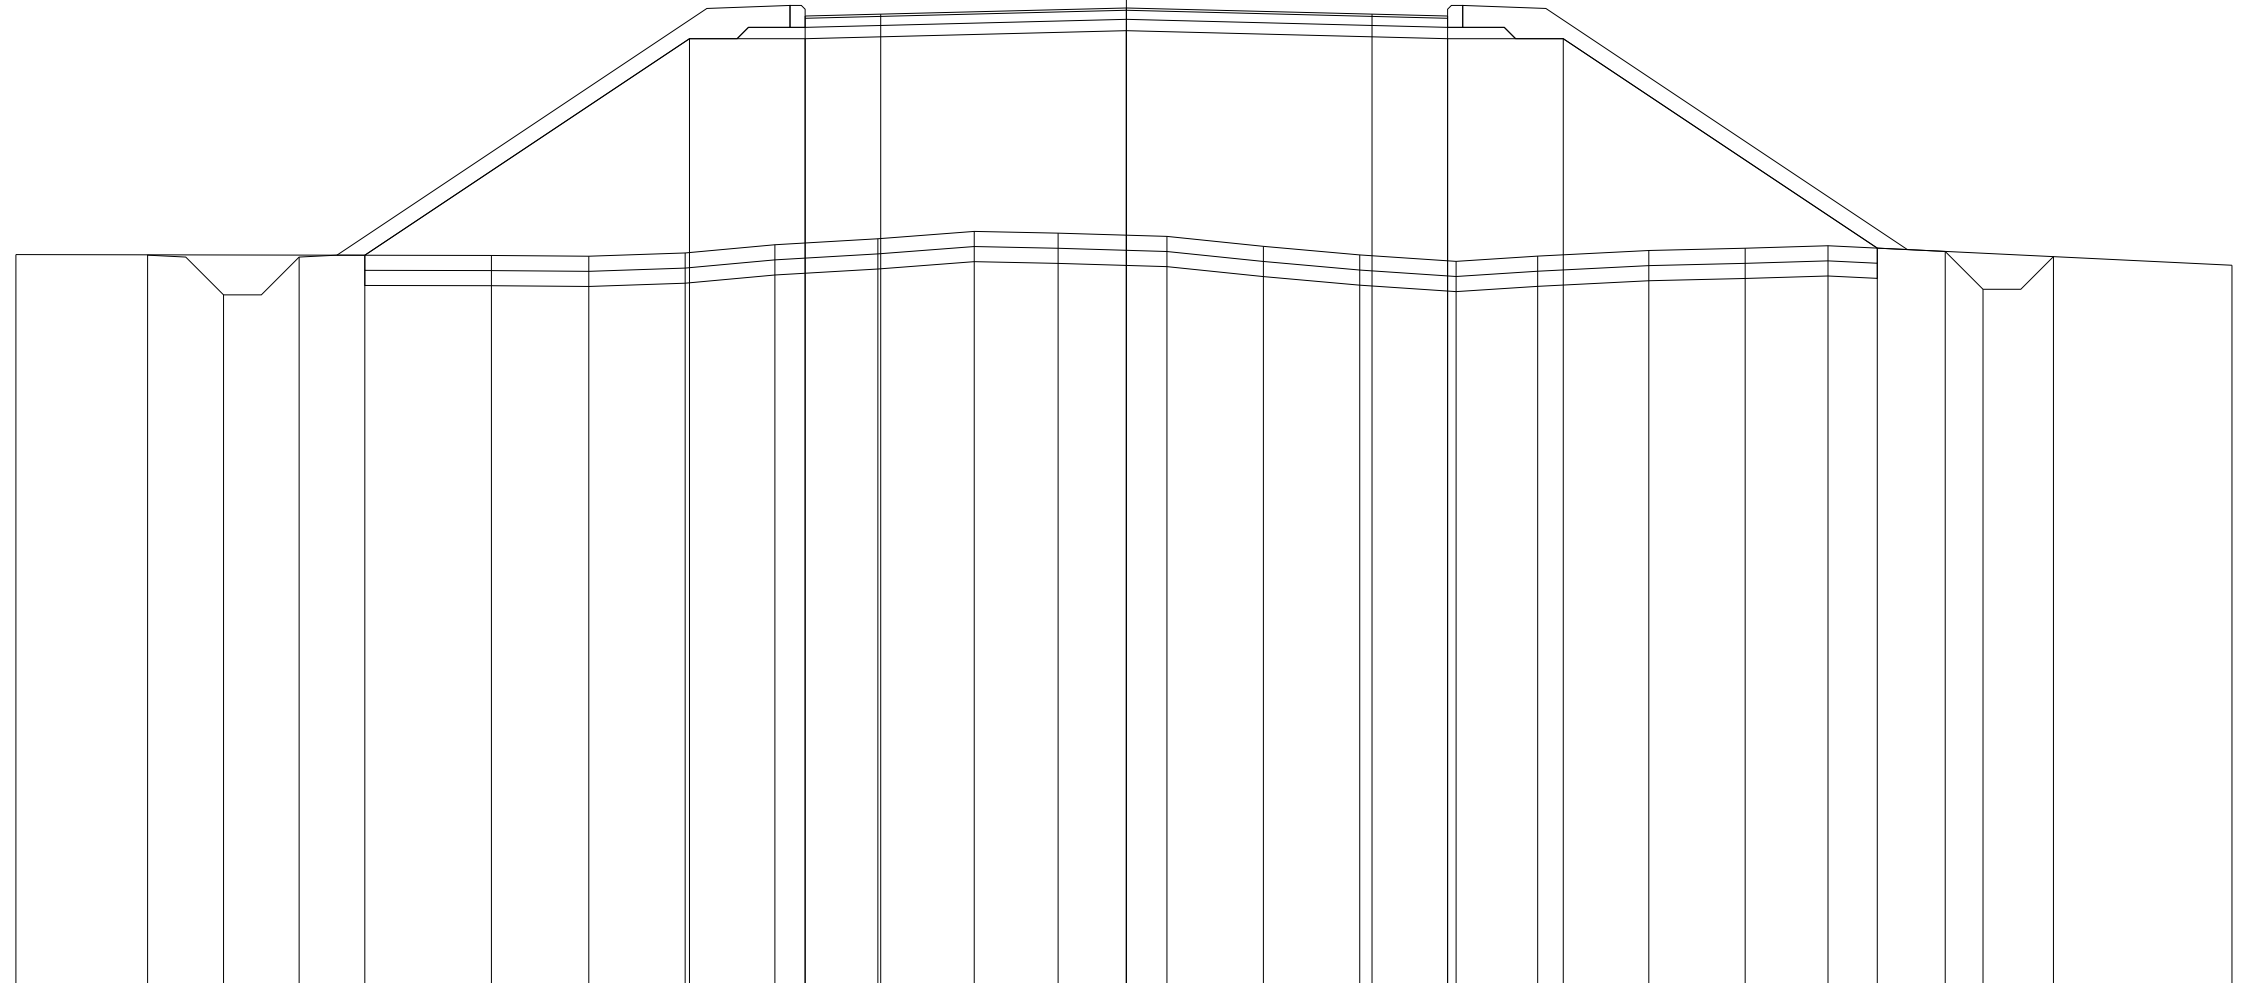

QUOTE TERRENO	91.65					91.64	91.63	91.68	91.78	91.86	91.96	91.94	91.90	91.76	91.65	91.56	91.63	91.71	91.74	91.77				91.51	
PARZIALI TERRENO		6.29				1.29	1.27	1.19	1.36	1.28	1.11	1.44	1.27	1.28	1.27	1.08	1.47	1.28	1.09			5.35			
PROGRESSIVE TERRENO	-14.69					-8.40	-7.11	-5.84	-4.65	-3.29	-2.01	-0.90	0.54	1.81	3.09	4.36	5.44	6.91	8.19	9.28				14.63	
QUOTE USURA									94.81	94.83			94.92		94.83	94.81									
PARZIALI USURA									1.00		3.25			3.25		1.00									
QUOTE RILEVATO		91.65	91.12	91.62	91.65			94.51	94.51				94.62		94.51	94.51						91.74	91.70	91.20	91.63
PARZIALI RILEVATO		1.01	1.00	0.87		4.29		1.53			4.25			4.25		1.53		4.15			0.90	0.50	0.93		
PROGRESSIVE RILEVATO		-12.95	-11.94	-10.94	-10.07			-5.78	-4.25				0.00		4.25	5.78					9.93	10.83	11.33	12.26	




PROFILO SC\_2

SEZIONE SC2\_8

PROGRESSIVA 350.00

RILEVATO  
 A1 0.25 m<sup>2</sup>  
 A2 0.94 m<sup>2</sup>  
 Totale: 1.19 m<sup>2</sup>  
 STERRO  
 B1 0.49 m<sup>2</sup>  
 B2 0.62 m<sup>2</sup>  
 Totale: 1.11 m<sup>2</sup>  
 FONDAZIONE - MISTO CEMENTATO  
 C1 1.54 m<sup>2</sup>  
 BONIFICA IN RILEVATO  
 E1 1.22 m<sup>2</sup>  
 E2 0.21 m<sup>2</sup>  
 E3 0.66 m<sup>2</sup>  
 Totale: 2.09 m<sup>2</sup>  
 TERRENO VEGETALE Sp. 20 cm  
 V1 0.52 m<sup>2</sup>  
 V2 0.58 m<sup>2</sup>  
 Totale: 1.10 m<sup>2</sup>  
 STRATO BITUMINOSO - USURA  
 a1 8.50 m  
 STRATO BITUMINOSO - BASE-BINDER  
 b1 8.50 m  
 SCOTICO  
 c1 6.55 m  
 c2 1.44 m  
 c3 3.70 m  
 c4 0.40 m  
 Totale: 12.09 m

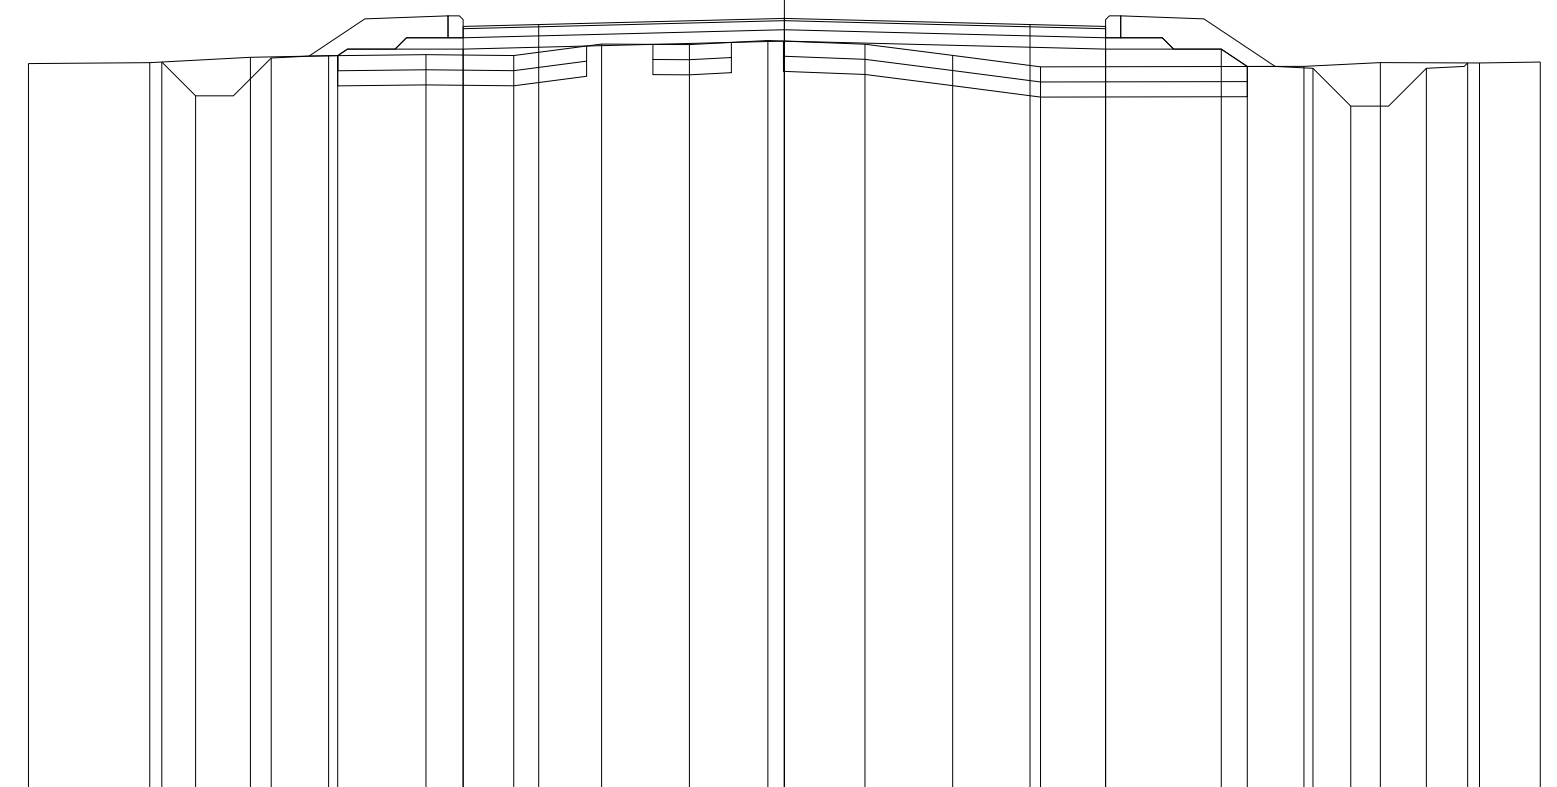

82  
 100 100


QUOTE TERRENO	91.67	91.68	91.75	91.77	91.79	91.77	91.93	91.92	91.97	91.92	91.78	91.62		91.63	91.68	91.68	91.69	
PARZIALI TERRENO		1.60	1.34	1.03	1.29	1.16	1.16	1.16	1.04	1.29	1.16	1.16	3.48	1.01	1.32	0.80		
PROGRESSIVE TERRENO	-10.00	-8.40	-7.06	-6.03	-4.74	-3.58	-2.42	-1.26	-0.22	1.07	2.23	3.39		6.87	7.88	9.20	10.00	
QUOTE USURA						92.16	92.18		92.27			92.18	92.16					
PARZIALI USURA						1.00		3.25		3.25		1.00						
QUOTE RILEVATO		91.69	91.24	91.74	91.77	91.86			91.97			91.86	91.86	91.63	91.61	91.11	91.61	91.68
PARZIALI RILEVATO		0.45	1.00	0.88	1.66		4.25			4.25		1.53	0.34	0.87	0.50	1.00	0.55	
PROGRESSIVE RILEVATO		-8.24	-7.79	-6.79	-5.91	-4.25			0.00			4.25	5.78	6.12	6.99	7.49	8.49	9.04

PROFILO SC\_2

SEZIONE SC2\_9

PROGRESSIVA 400.00

RILEVATO  
 A1 0.09 m<sup>2</sup>  
 STERRO  
 B1 0.54 m<sup>2</sup>  
 B2 2.79 m<sup>2</sup>  
 B3 0.49 m<sup>2</sup>  
 Totale: 3.82 m<sup>2</sup>  
 FONDAZIONE - MISTO CEMENTATO  
 C1 1.39 m<sup>2</sup>  
 BONIFICA IN RILEVATO  
 E1 0.56 m<sup>2</sup>  
 TERRENO VEGETALE Sp. 20 cm  
 V1 0.51 m<sup>2</sup>  
 STRATO BITUMINOSO - USURA  
 a1 8.50 m  
 STRATO BITUMINOSO - BASE-BINDER  
 b1 8.50 m  
 SCOTICO  
 c1 3.24 m

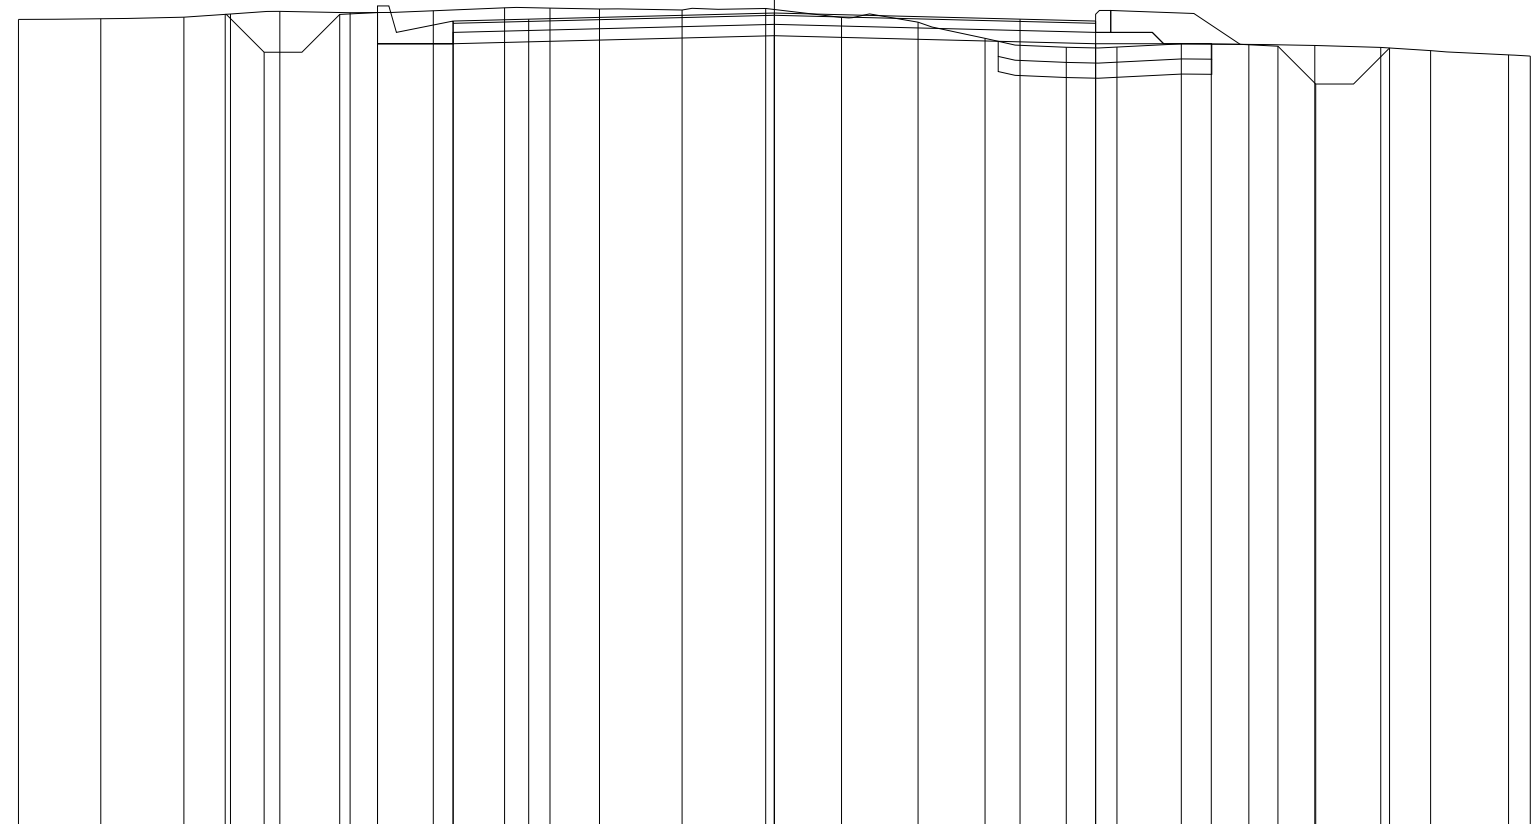

81

100 100

QUOTE TERRENO	91.74	91.75	91.77	91.81	91.85	91.83	91.86	91.89	91.89	91.88	91.87	91.89	91.77	91.70	91.49	91.37	91.38	91.42	91.41	91.40	91.37	91.33	91.27	91.26
PARZIALI TERRENO	1.09	1.10	0.61	0.66	0.93	1.10	0.94	0.60	0.66	1.09	1.11	1.00	1.01	0.89	1.07	0.67	0.85	0.90	0.87	0.87	0.66	1.03	0.29	
PROGRESSIVE TERRENO	-10.00	-8.91	-7.81	-7.20	-6.54	-5.61	-4.51	-3.57	-2.97	-2.31	-1.22	-0.11	0.89	1.90	2.79	3.86	4.53	5.38	6.28	7.15	8.02	8.68	9.71	10.00
QUOTE USURA							91.72	91.74				91.83			91.74	91.72								
PARZIALI USURA							1.00			3.25			3.25		1.00									
QUOTE RILEVATO			91.81	91.31		91.81	91.42					91.53				91.42		91.42		91.39	90.89		91.36	
PARZIALI RILEVATO			0.51	1.00		0.50	1.00			4.25			4.25			1.53		0.88		0.50	0.98			
PROGRESSIVE RILEVATO			-7.26	-6.75		-5.75	-4.25					0.00				4.25		5.78		6.66	7.16		8.14	


PROFILO SC\_2

SEZIONE SC2\_10

PROGRESSIVA 415.27

RILEVATO  
 A1 0.14 m<sup>2</sup>  
 STERRO  
 B1 0.58 m<sup>2</sup>  
 B2 2.56 m<sup>2</sup>  
 B3 0.38 m<sup>2</sup>  
 Totale: 3.52 m<sup>2</sup>  
 FONDAZIONE - MISTO CEMENTATO  
 C1 1.40 m<sup>2</sup>  
 BONIFICA IN RILEVATO  
 E1 0.52 m<sup>2</sup>  
 TERRENO VEGETALE Sp. 20 cm  
 V1 0.51 m<sup>2</sup>  
 STRATO BITUMINOSO - USURA  
 a1 8.50 m  
 STRATO BITUMINOSO - BASE-BINDER  
 b1 8.50 m  
 SCOTICO  
 c1 2.97 m  
 c2 0.40 m  
 Totale: 3.37 m

81  
 100 100

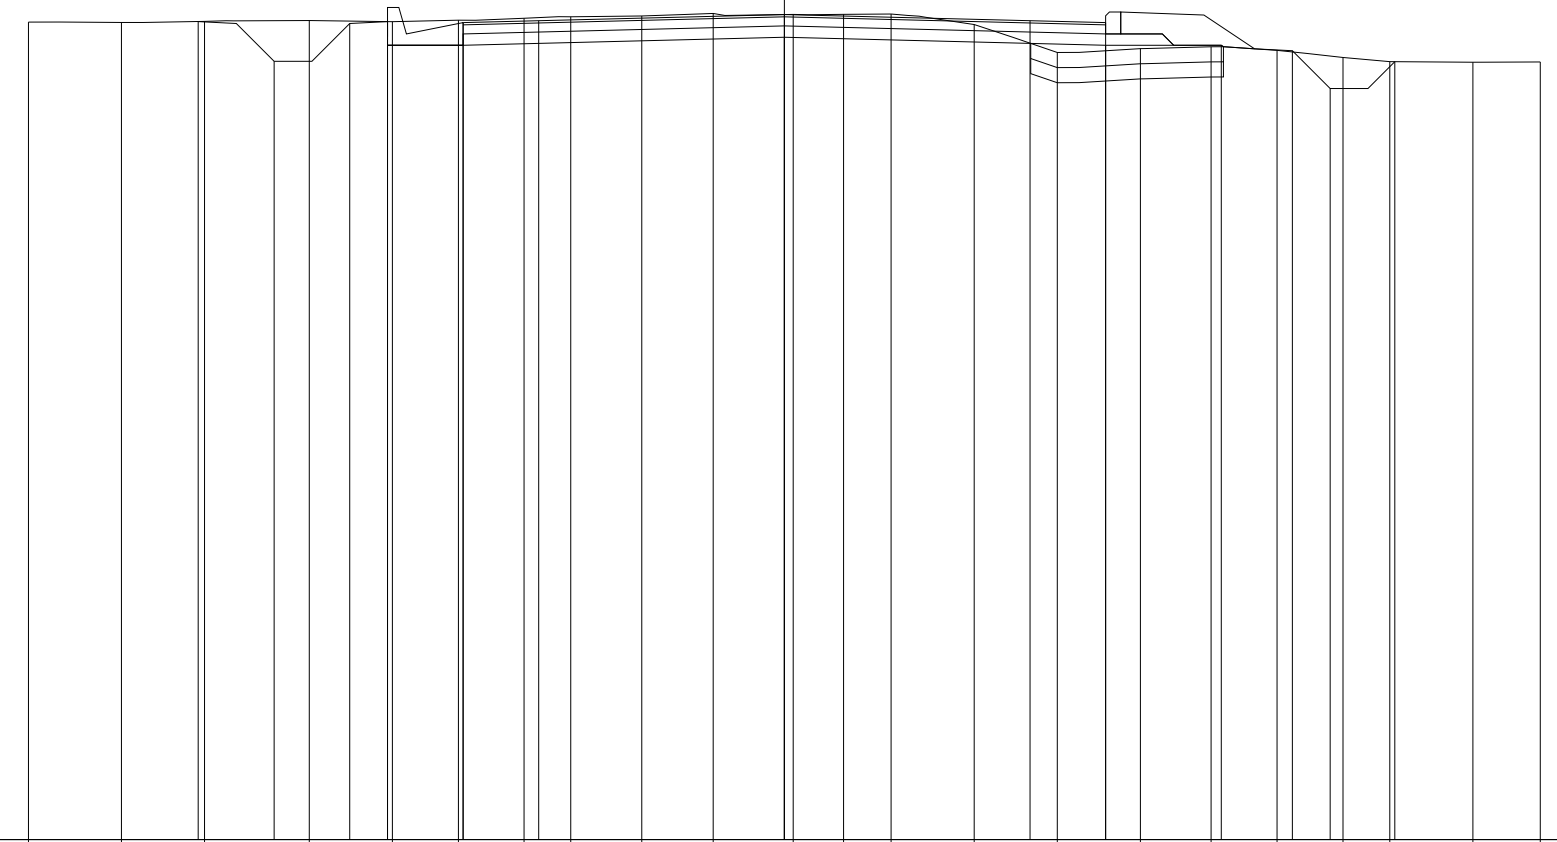

QUOTE TERRENO	91.81	91.81	91.82	91.83	91.82	91.84	91.86	91.88	91.89	91.93	91.91	91.91	91.92	91.78	91.41	91.46	91.49	91.44	91.34	91.29	91.28	91.28
PARZIALI TERRENO		1.23	1.10	1.38	1.10	0.88	0.87	0.61	0.94	0.95	1.06	0.66	0.63	1.10	1.10	1.10	0.94	0.87	0.87	0.62	1.10	0.89
PROGRESSIVE TERRENO	-10.00	-8.77	-7.67	-6.29	-5.19	-4.31	-3.44	-2.83	-1.89	-0.94	0.12	0.78	1.41	2.51	3.61	4.71	5.65	6.52	7.39	8.01	9.11	10.00
QUOTE USURA						91.81	91.83				91.91				91.83	91.81						
PARZIALI USURA						1.00			3.25			3.25			1.00							
QUOTE RILEVATO			91.82	91.29	91.79	91.51					91.61				91.51	91.51	91.43	90.93		91.29		
PARZIALI RILEVATO			1.00	1.00	0.50	1.00			4.25			4.25			1.53	0.94	0.50	0.86				
PROGRESSIVE RILEVATO			-7.75	-6.75	-5.75	-5.25	-4.25				0.00				4.25	5.78	6.72	7.22		8.08		