

**CORRIDOIO PLURIMODALE ADRIATICO
ITINERARIO MAGLIE - SANTA MARIA DI LEUCA**

S.S. N° 275 "DI S. MARIA DI LEUCA"

LAVORI DI AMMODERNAMENTO E ADEGUAMENTO ALLA SEZ. B DEL D.M. 5.11.2001

S.S. 16 dal km 981+700 al km 985+386 - S.S. 275 dal Km 0+000 al km 37+000

1° Lotto: Dal Km 0+000 di prog. al Km 23+300 di prog.

PROGETTO DEFINITIVO

COD. BA283

PROGETTAZIONE: ANAS - COORDINAMENTO TERRITORIALE ADRIATICA

I PROGETTISTI

Ing. Alberto SANCHIRICO - Progettista e Coordinatore
Ing. Simona MASCIULLO - Progettista

COLLABORATORI

Geom. Andrea DELL'ANNA
Geom. Massimo MARTANO
Geom. Giuseppe CALO'

IL GEOLOGO

Dott. Pasquale SCORCIA

IL COORDINATORE DELLA SICUREZZA IN FASE DI PROGETTAZIONE

Ing. Alberto SANCHIRICO

IL RESPONSABILE DEL PROCEDIMENTO

Ing. Gianfranco PAGLIALUNGA

RESPONSABILE PROJECT MANAGEMENT PUGLIA

Ing. Nicola MARZI

ATTIVITA' DI SUPPORTO



Via Amendola 172/c - BARI
Direttore Tecnico
Prof. Ing. Matteo Ranieri

- Particolari Costruttivi e Decorativi
- Computi Metrici

PROGETTO STRADALE

SCAVALCO SC3

SEZIONI TRASVERSALI

CODICE PROGETTO

PROGETTO LIV. PROG. N. PROG.

L0503A D 1701

NOME FILE

S00_PS01-81_TRA_SZ01_A.dwg

CODICE
ELAB.

S00PS81TRASZ01

REVISIONE

SCALA:

A

1:200

A

REVISIONE DEL PROGETTO DEFINITIVO

Giugno 2018

REV.

DESCRIZIONE

DATA

REDATTO

VERIFICATO


APPROVATO

PROFILO SC_3

SEZIONE SC3_1

PROGRESSIVA 0.00

RILEVATO
 A1 0.07 m²
 STERRO
 B1 0.63 m²
 B2 2.83 m²
 B3 0.45 m²
 B4 0.50 m²
 Totale: 4.41 m²
 FONDAZIONE - MISTO CEMENTATO
 C1 1.28 m²
 BONIFICA IN RILEVATO
 E1 0.21 m²
 STRATO BITUMINOSO - USURA
 a1 8.50 m
 STRATO BITUMINOSO - BASE-BINDER
 b1 8.50 m
 SCOTICO
 c1 1.44 m
 c2 0.40 m
 Totale: 1.84 m

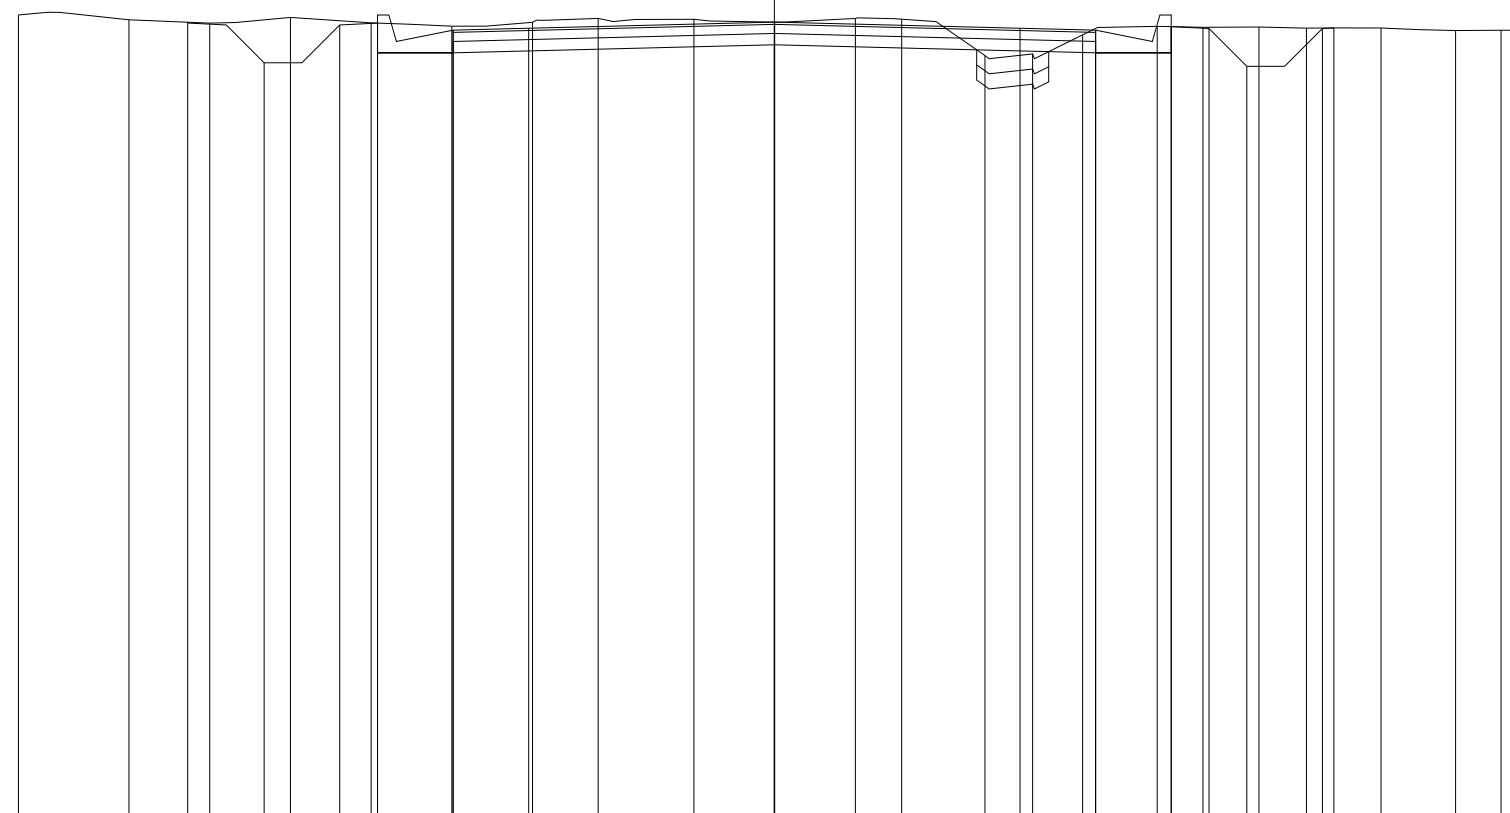

95

100 100

QUOTE TERRENO	105.66	105.59	105.55	105.62	105.55	105.51	105.56	105.61	105.60	105.56	105.61	105.60	105.12	105.14	105.39	105.50	105.49	105.50	105.48	105.48	105.45	105.45	105.46
PARZIALI TERRENO		1.46	1.07	1.07	1.07	1.06	1.07	0.87	1.27	1.06	1.07	0.61	1.11	0.63	0.66	0.98	0.61	0.74	0.63	0.99	0.98	0.60	0.39
PROGRESSIVE TERRENO	-10.00	-8.54	-7.47	-6.40	-5.33	-4.27	-3.20	-2.33	-1.06	0.00	1.07	1.68	2.79	3.42	4.08	5.06	5.67	6.41	7.04	8.03	9.01	9.61	10.00
QUOTE USURA						105.45	105.48			105.56			105.48	105.45									
PARZIALI USURA						1.00		3.25			3.25		1.00										
QUOTE RILEVATO		105.56	105.02	105.52	105.55	105.15				105.26			105.15	105.50	105.15	105.48	104.98		105.48	105.48			
PARZIALI RILEVATO		1.01	1.00	0.50	1.00			4.25			4.25		1.00	1.00	1.00	1.00	0.15						
PROGRESSIVE RILEVATO		-7.76	-6.75	-5.75	-5.25	-4.25			0.00				4.25	5.25	5.25	5.75	6.25		7.25	7.40			

PROFILO SC_3


SEZIONE SC3_2

PROGRESSIVA 50.00

RILEVATO
 A1 0.20 m²
 A2 0.12 m²
 Totale: 0.32 m²
 STERRO
 B1 0.57 m²
 B2 0.03 m²
 B3 1.46 m²
 B4 0.60 m²
 Totale: 2.66 m²
 FONDAZIONE - MISTO CEMENTATO
 C1 1.40 m²
 BONIFICA IN RILEVATO
 E1 0.02 m²
 E2 0.38 m²
 E3 0.43 m²
 Totale: 0.83 m²
 TERRENO VEGETALE Sp. 20 cm
 V1 0.57 m²
 STRATO BITUMINOSO - USURA
 a1 8.50 m
 STRATO BITUMINOSO - BASE-BINDER
 b1 8.50 m
 SCOTICO
 c1 0.40 m
 c2 0.45 m
 c3 2.66 m
 c4 2.41 m
 Totale: 5.92 m

95

100 100

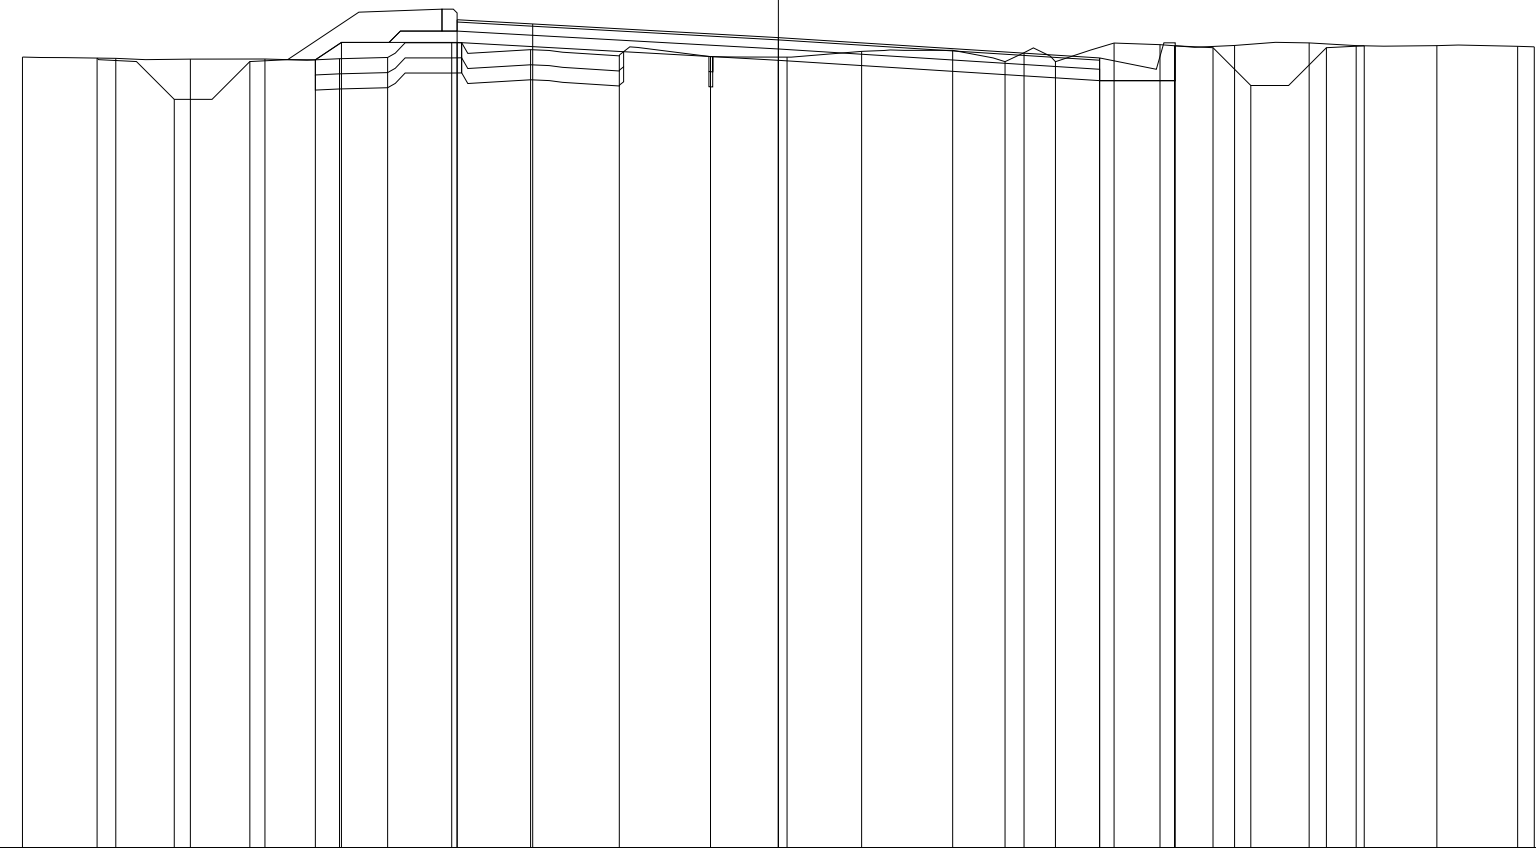


QUOTE TERRENO	105.46	105.44	105.43	105.43	105.43	105.45	105.64	105.55	105.47	105.46	105.45	105.53	105.54	105.39	105.39	105.64	105.62	105.61	105.64	105.61	105.61	105.60	105.59	
PARZIALI TERRENO		1.23	0.99	0.99	0.98	0.64	0.85	1.04	1.18	1.20	1.01	0.99	1.21	0.69	0.67	0.77	0.61	0.99	0.98	0.62	1.07	1.07	0.22	0.22
PROGRESSIVE TERRENO	-10.00	-8.77	-7.78	-6.79	-5.81	-5.17	-4.32	-3.28	-2.10	-0.90	0.11	1.10	2.31	3.00	3.67	4.44	5.05	6.04	7.02	7.64	8.71	9.78	10.00	
QUOTE USURA							105.95	105.89			105.71				105.51	105.44								
PARZIALI USURA							1.00		3.25			3.25			1.00									
QUOTE RILEVATO		105.44	104.90	105.40	105.42	105.65	105.65				105.41					105.14	105.60	105.14	105.58	105.08	105.58	105.60		
PARZIALI RILEVATO		1.02	1.00	0.86	0.35	1.53			4.25			4.25				1.00	1.01	1.00	0.50					
PROGRESSIVE RILEVATO		-9.01	-7.99	-6.99	-6.13	-5.78	-4.25				0.00					4.25	5.24	5.25	5.75	6.25	7.25	7.75		

PROFILO SC_3

SEZIONE SC3_3

PROGRESSIVA 100.00

RILEVATO
 A1 3.45 m²
 STERRO
 B1 0.49 m²
 B2 0.42 m²
 Totale: 0.91 m²
 FONDAZIONE - MISTO CEMENTATO
 C1 1.52 m²
 TERRENO VEGETALE Sp. 20 cm
 V1 0.65 m²
 V2 0.54 m²
 Totale: 1.19 m²
 STRATO BITUMINOSO - USURA
 a1 8.50 m
 STRATO BITUMINOSO - BASE-BINDER
 b1 8.50 m
 SCOTICO
 c1 0.77 m
 c2 12.78 m
 c3 0.83 m
 Totale: 14.38 m

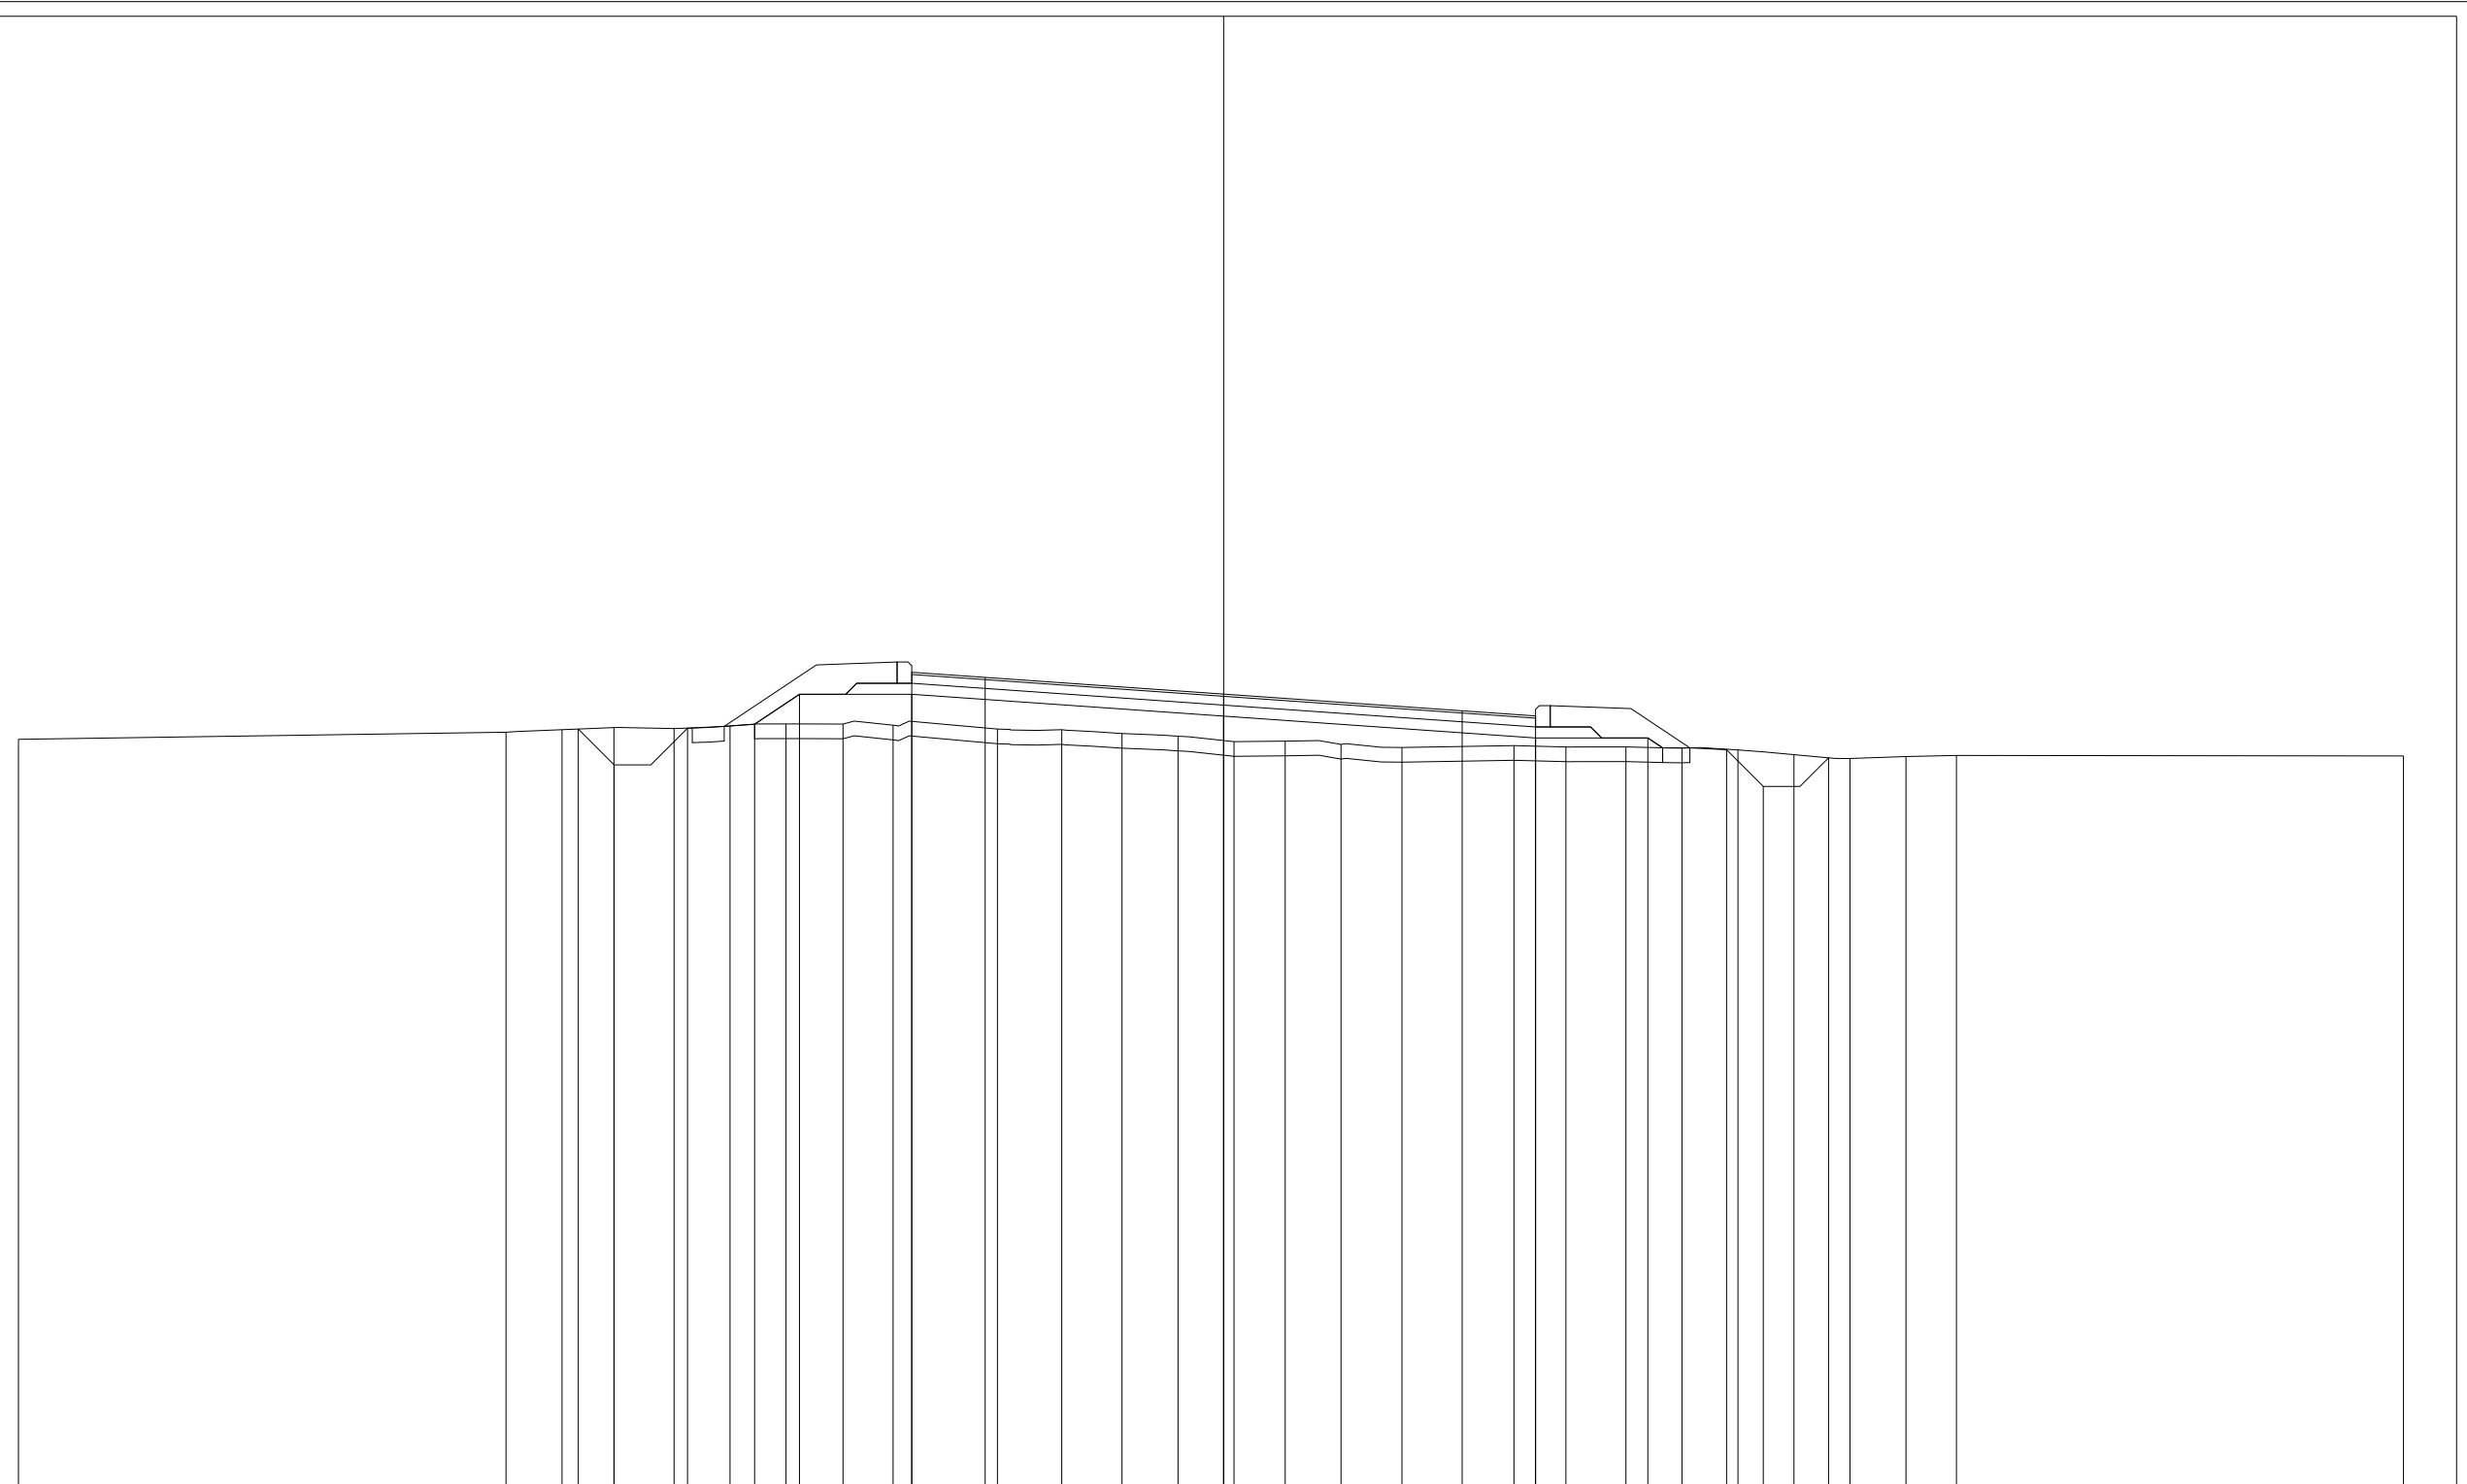

95
 100 100


QUOTE TERRENO	105.25	105.34	105.38	105.41	105.39	105.43	105.46	105.46	105.44	105.39	105.38	105.33	105.29	105.22	105.22	105.18	105.14	105.16	105.14	105.14	105.13	105.10	105.04	104.99	105.01	105.03	105.02
PARZIALI TERRENO		6.64	0.76	0.71	0.82	0.76	0.77	0.77	0.69	1.42	0.87	0.82	0.77	0.76	0.70	0.76	0.83	1.53	0.70	0.82	0.76	0.77	0.76	0.76	0.77	0.68	6.10
PROGRESSIVE TERRENO	-16.42	-9.78	-9.02	-8.31	-7.49	-6.73	-5.96	-5.19	-4.50	-3.08	-2.21	-1.39	-0.62	0.14	0.84	1.60	2.43	3.96	4.66	5.48	6.24	7.01	7.77	8.53	9.30	9.98	16.08
QUOTE USURA									106.16	106.09				105.86				105.64	105.57								
PARZIALI USURA									1.00		3.25			3.25				1.00									
QUOTE RILEVATO			105.39	104.90	105.40	105.45	105.86	105.86	105.86					105.56					105.27	105.27	105.11	104.61	105.00				
PARZIALI RILEVATO			0.48	1.00	0.92	0.61	1.53				4.25			4.25				1.53	1.07	0.50	0.89						
PROGRESSIVE RILEVATO			-8.79	-8.31	-7.31	-6.39	-5.78	-4.25					0.00					4.25	5.78	6.85	7.35	8.24					

PROFILO SC_3

SEZIONE SC3_4

PROGRESSIVA 150.00

RILEVATO
 A1 8.73 m²
 STERRO
 B1 0.35 m²
 B2 0.01 m²
 B3 0.55 m²
 Totale: 0.91 m²
 FONDAZIONE - MISTO CEMENTATO
 C1 1.52 m²
 BONIFICA IN RILEVATO
 E1 2.74 m²
 TERRENO VEGETALE Sp. 20 cm
 V1 0.84 m²
 V2 0.67 m²
 Totale: 1.51 m²
 STRATO BITUMINOSO - USURA
 a1 8.50 m
 STRATO BITUMINOSO - BASE-BINDER
 b1 8.50 m
 SCOTICO
 c1 14.22 m

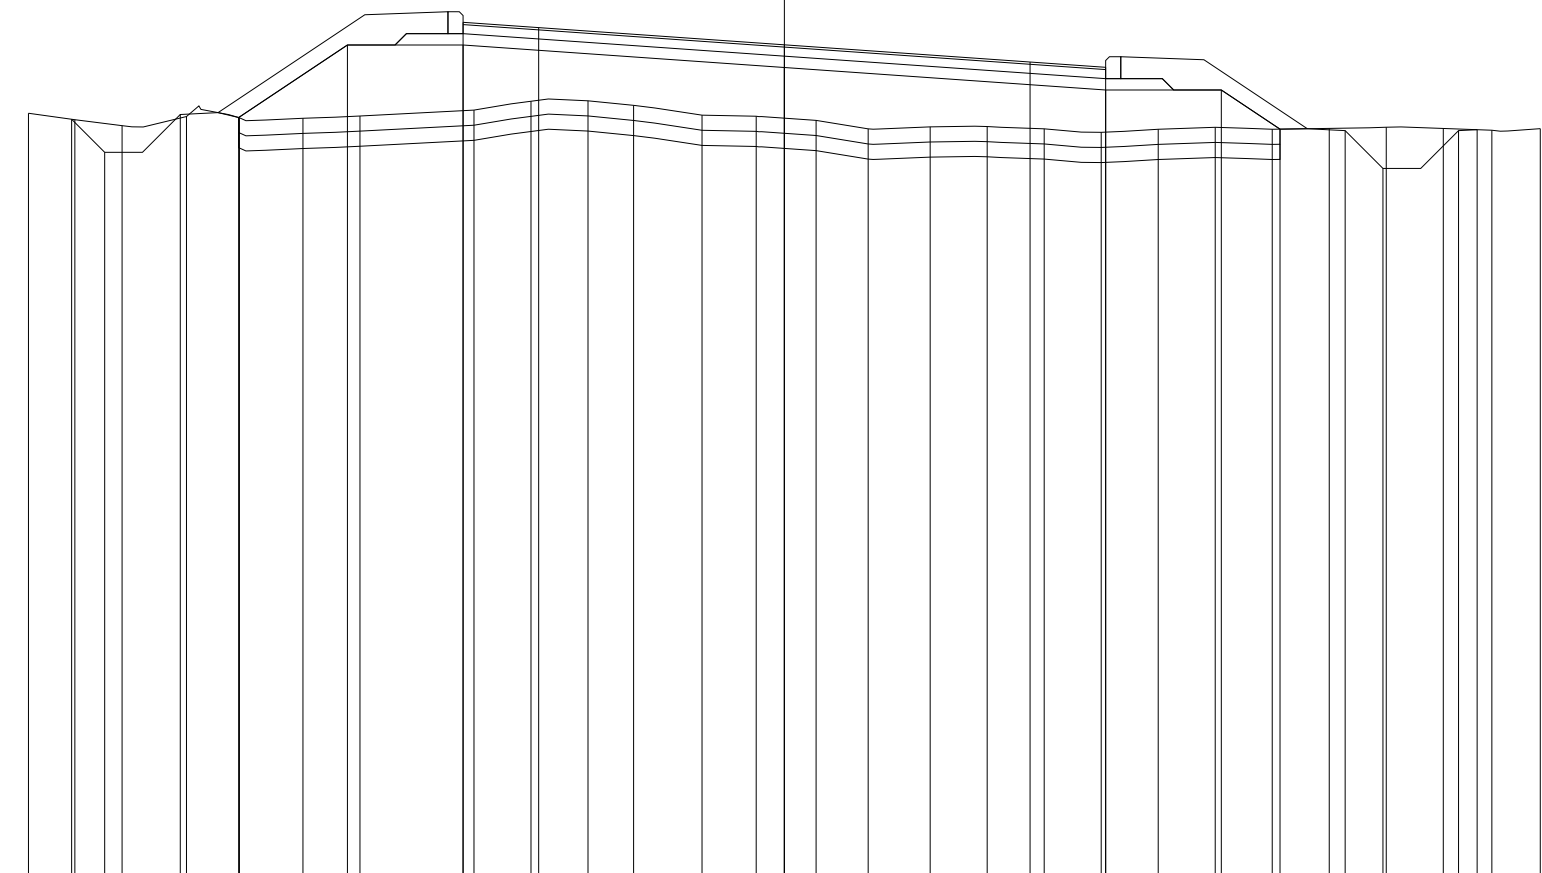

95

100 100


QUOTE TERRENO	105.15	105.06	104.98	105.11	105.09	105.08	105.11	105.19	105.31	105.31	105.25	105.12	105.11	105.05	104.94	104.97	104.97	104.94	104.90	104.94	104.96	104.94	104.95	104.96	104.95	104.92	104.94
PARZIALI TERRENO	0.61	0.63	0.85	0.70	0.84	0.76	1.50	0.76	0.75	0.61	0.90	0.72	0.79	0.69	0.82	0.75	0.76	0.75	0.76	0.75	0.75	0.76	0.75	0.76	0.64	0.64	
PROGRESSIVE TERRENO	-10.00	-9.39	-8.76	-7.91	-7.21	-6.37	-5.61	-4.11	-3.35	-2.60	-1.99	-1.09	-0.37	0.42	1.11	1.93	2.68	3.44	4.19	4.95	5.70	6.45	7.21	7.96	8.72	9.36	10.00
QUOTE USURA								106.35	106.28					106.05				105.83	105.76								
PARZIALI USURA								1.00			3.25				3.25			1.00									
QUOTE RILEVATO		105.07	104.63	105.13	105.09	106.05	106.05	106.05					105.75					105.46	105.46	104.94	104.92	104.42	104.92	104.92	104.92	104.93	
PARZIALI RILEVATO		0.44	1.00	0.77	1.44	1.53				4.25				4.25			1.53	0.78	0.86	0.50	1.00	0.24					
PROGRESSIVE RILEVATO		-9.43	-8.99	-7.99	-7.22	-5.78	-4.25						0.00				4.25	5.78	6.56	7.42	7.92	8.92	9.16				

PROFILO SC_3

SEZIONE SC3_5

PROGRESSIVA 200.00

RILEVATO
 A1 31.63 m²
 STERRO
 B1 0.75 m²
 B2 0.79 m²
 Totale: 1.54 m²
 FONDAZIONE - MISTO CEMENTATO
 C1 1.52 m²
 BONIFICA IN RILEVATO
 E1 3.46 m²
 TERRENO VEGETALE Sp. 20 cm
 V1 1.22 m²
 V2 1.29 m²
 Totale: 2.51 m²
 STRATO BITUMINOSO - USURA
 a1 8.50 m
 STRATO BITUMINOSO - BASE-BINDER
 b1 8.50 m
 SCOTICO
 c1 18.19 m

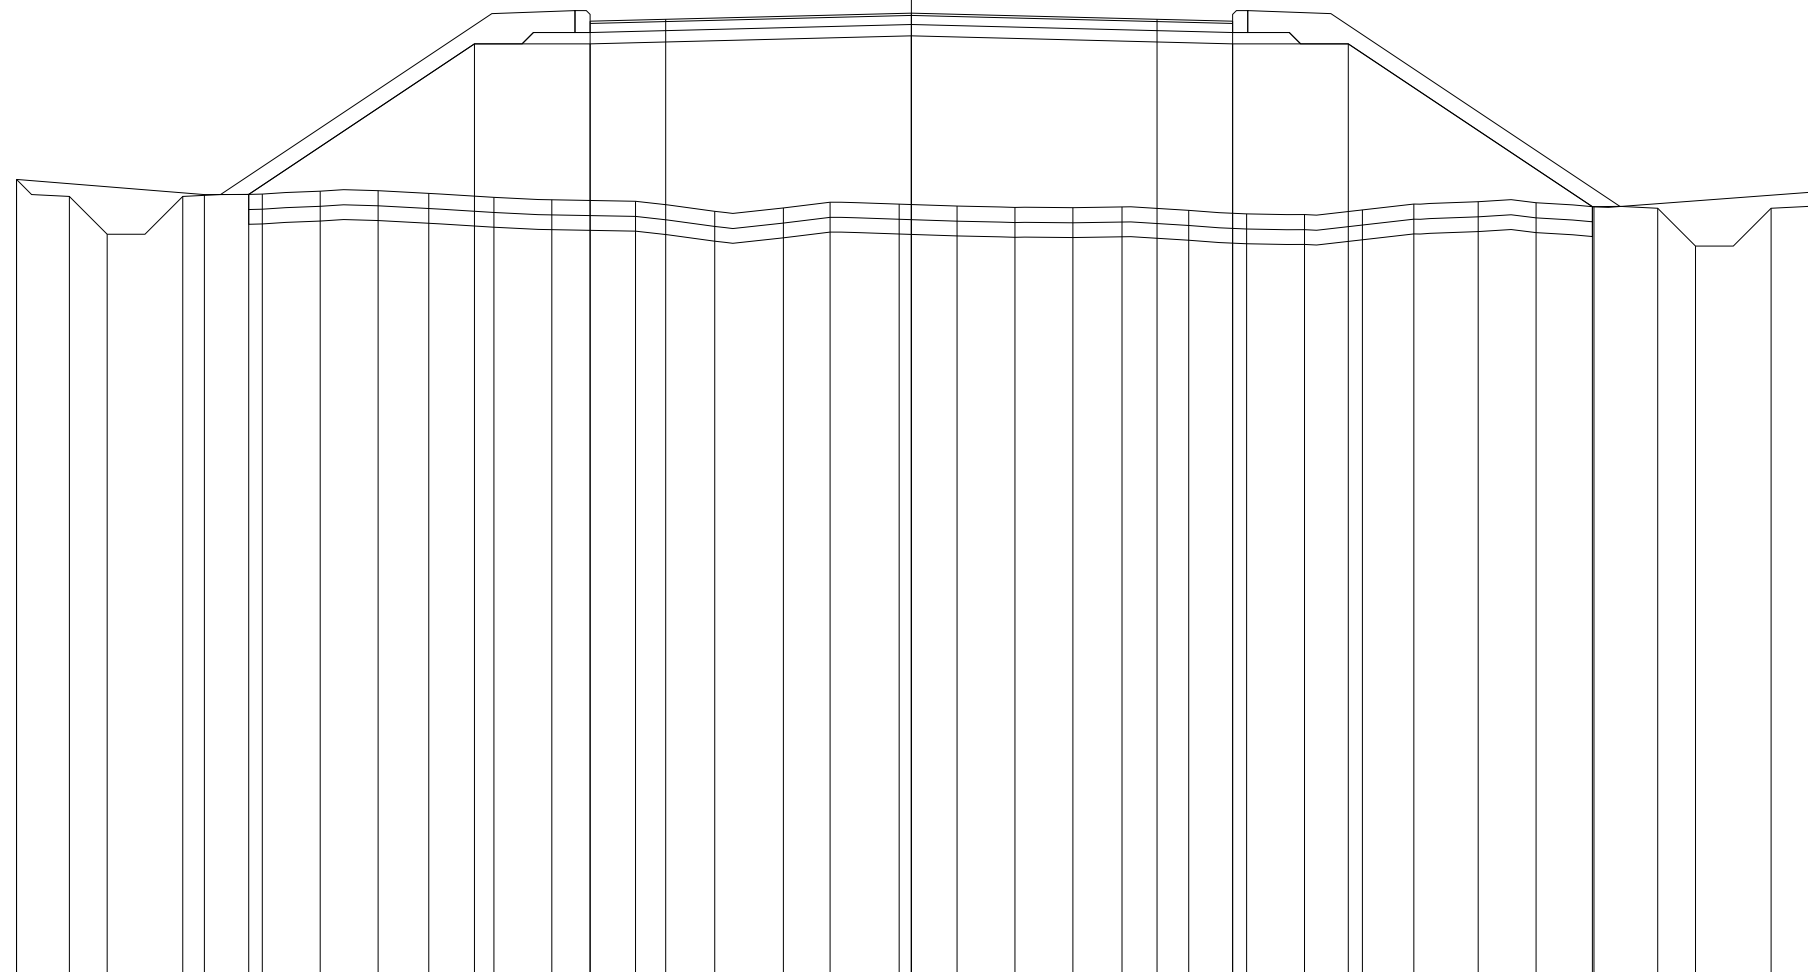

95

100 100


QUOTE TERRENO	105.58		105.38	105.39	105.43	105.43	105.40	105.35	105.31	105.29	105.16	105.21	105.28	105.26	105.23	105.21	105.21	105.22	105.17	105.13	105.12	105.18	105.26	105.29	105.27	105.22		105.43	
PARZIALI TERRENO		2.49	0.76	0.77	0.77	0.67	0.86	0.76	1.11	1.05	0.91	0.61	0.92	0.76	0.77	0.77	0.65	0.88	0.77	0.76	0.77	0.68	0.85	0.76	0.77		3.04		
PROGRESSIVE TERRENO	-11.84		-9.35	-8.59	-7.82	-7.05	-6.38	-5.52	-4.76	-3.65	-2.60	-1.69	-1.08	-0.16	0.60	1.37	2.14	2.79	3.67	4.44	5.20	5.97	6.65	7.50	8.26	9.03		12.07	
QUOTE USURA									107.68	107.70				107.78					107.70	107.68									
PARZIALI USURA									1.00		3.25			3.25					1.00										
QUOTE RILEVATO	105.58	105.36	104.86	105.36	105.38		107.38	107.38			107.48			107.38	107.38				107.38	107.38					105.22	105.20	104.70	105.20	105.43
PARZIALI RILEVATO	0.70	0.50	1.00	0.87		2.99	1.53			4.25			4.25						1.53		3.23			0.86	0.50	1.00	0.70		
PROGRESSIVE RILEVATO	-11.84	-11.14	-10.64	-9.64	-8.77		-5.78	-4.25			0.00			4.25	5.78				4.25	5.78				9.01	9.87	10.37	11.37	12.07	

PROFILO SC_3

SEZIONE SC3_7

PROGRESSIVA 300.00

RILEVATO	
A1	210.70 m ²
STERRO	
B1	0.63 m ²
B2	0.55 m ²
Totale:	1.18 m ²
FONDAZIONE - MISTO CEMENTATO	
C1	1.51 m ²
BONIFICA IN RILEVATO	
E1	8.02 m ²
TERRENO VEGETALE Sp. 20 cm	
V2	4.44 m ²
V3	4.18 m ²
Totale:	8.62 m ²
STRATO BITUMINOSO - USURA	
a1	8.50 m
STRATO BITUMINOSO - BASE-BINDER	
b1	8.50 m
SCOTICO	
c1	40.42 m

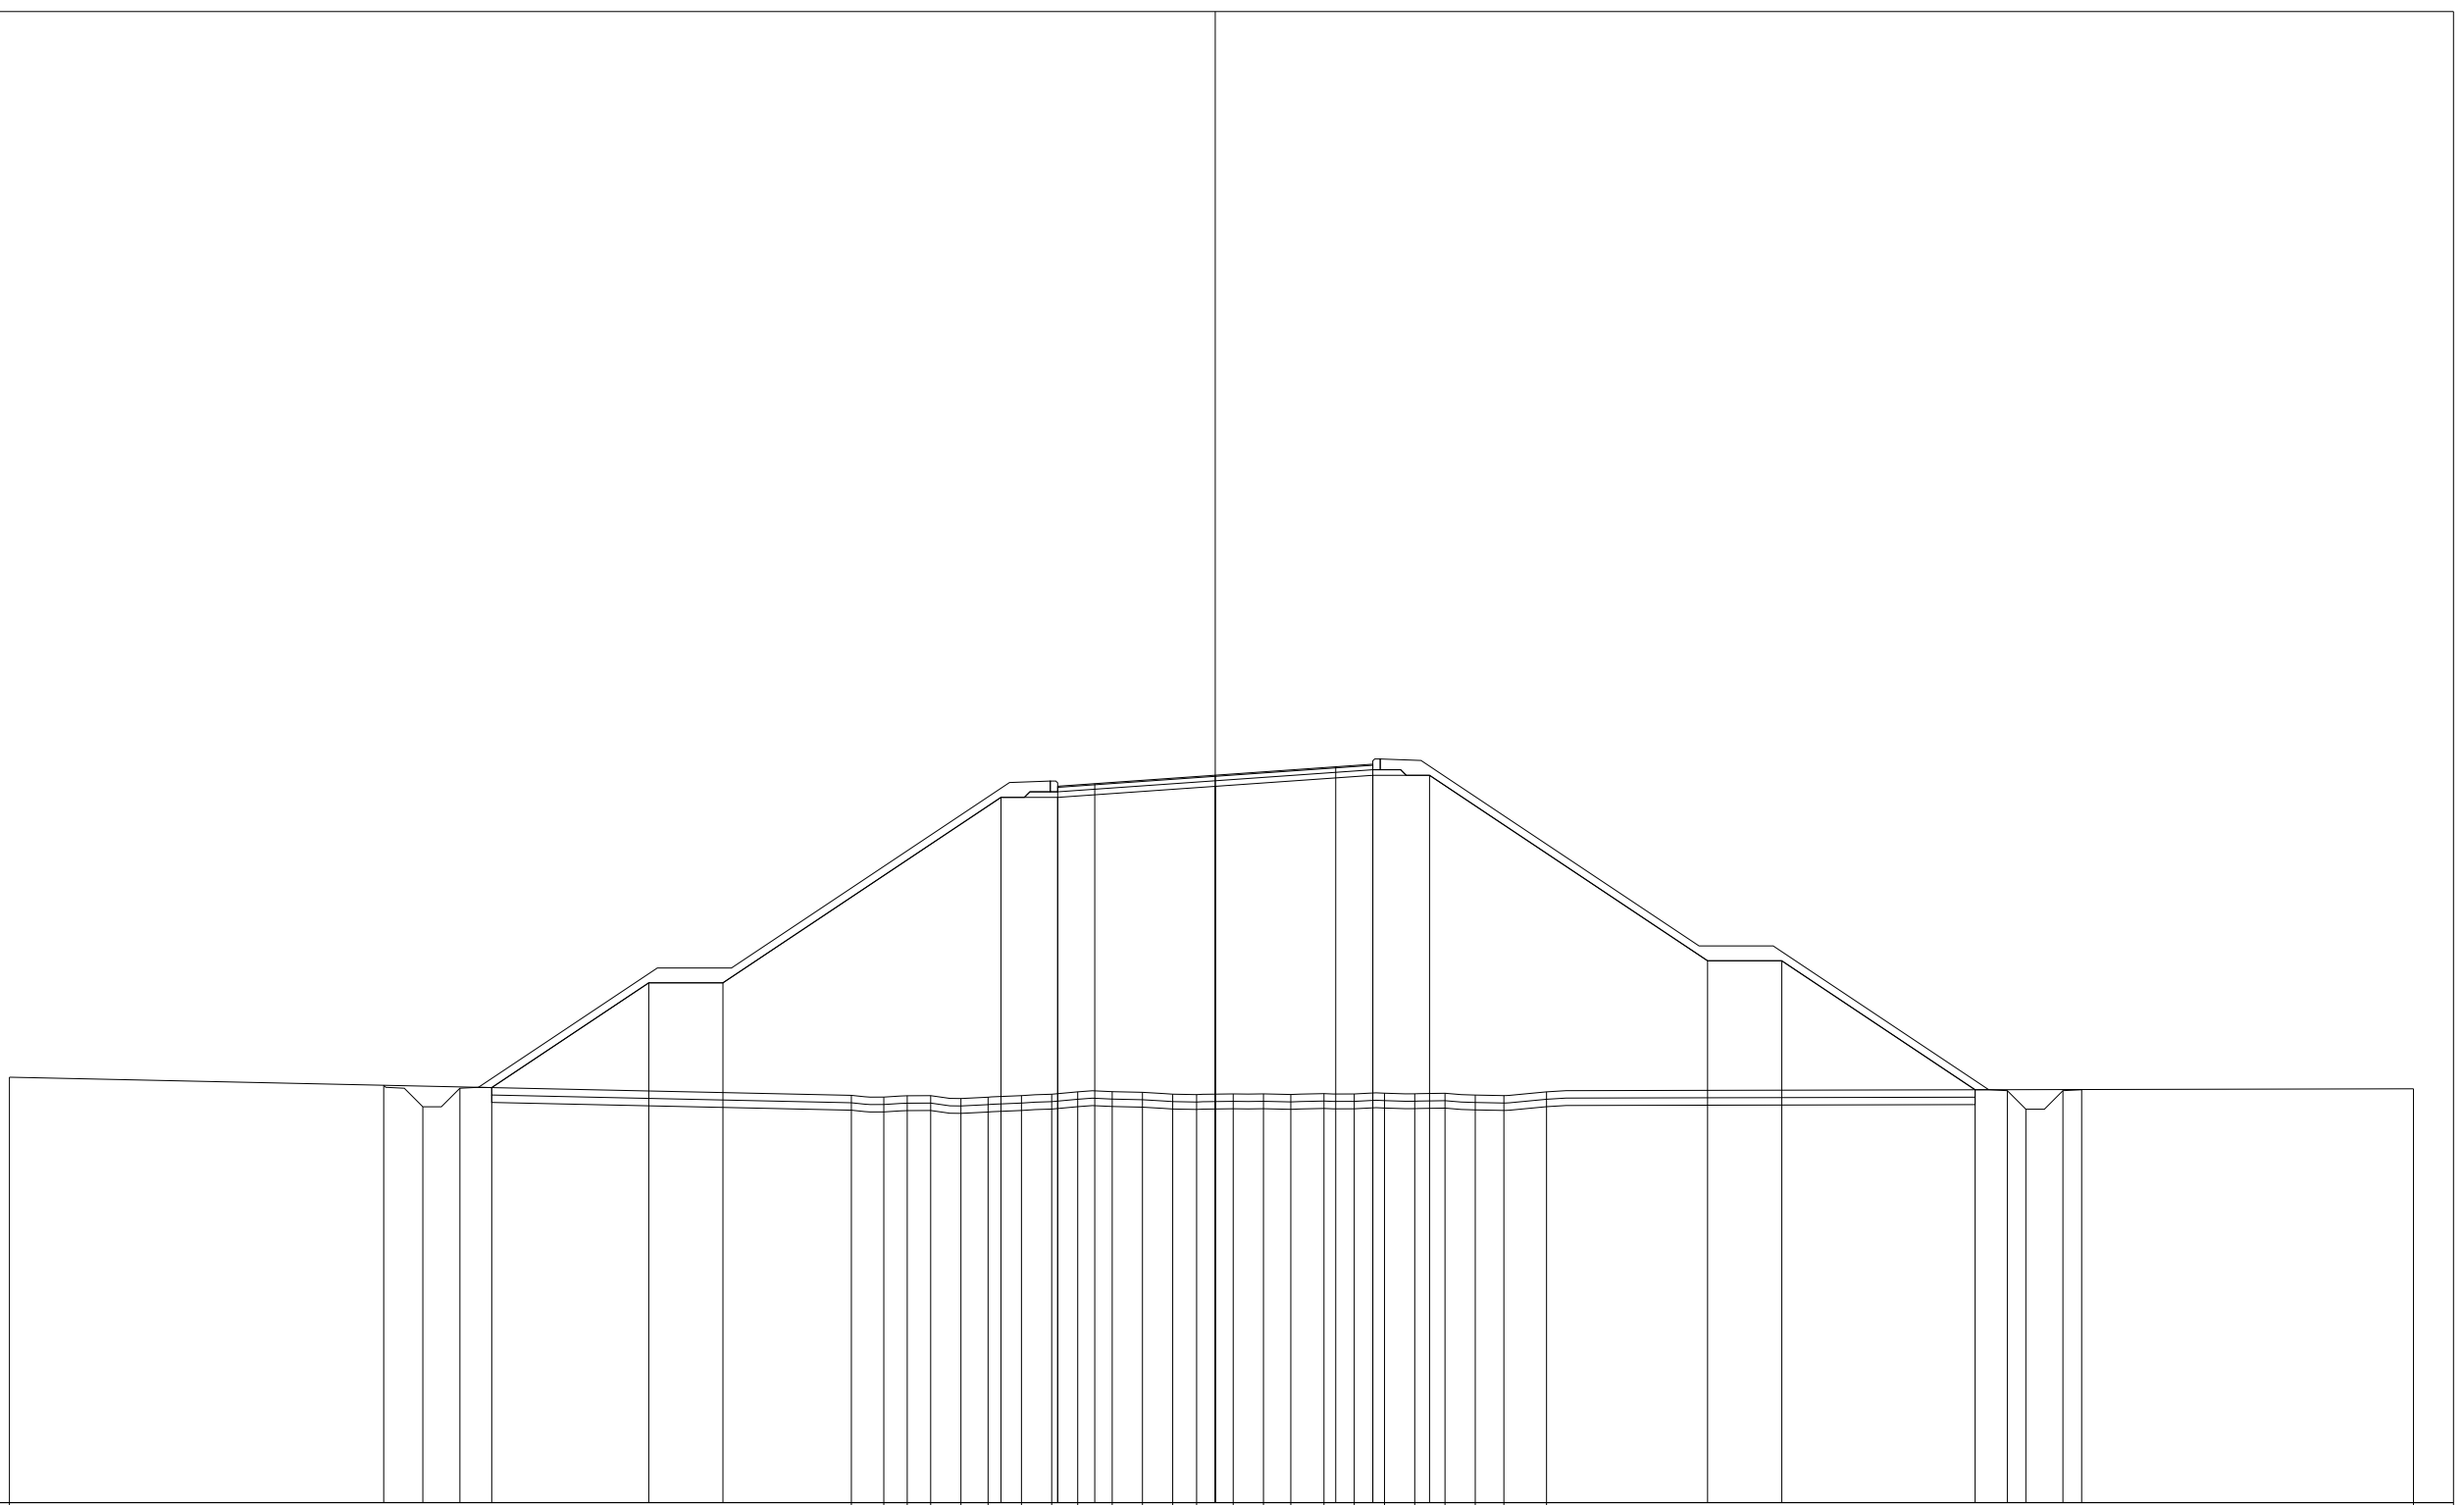


QUOTE TERRENO	105.47																						105.16	
PARZIALI TERRENO		22.71																					23.38	
PROGRESSIVE TERRENO	-32.53																						32.32	
QUOTE USURA																								
PARZIALI USURA																								
QUOTE RILEVATO		105.25	104.67	105.17	105.19	108.01	108.01	113.01	113.01	113.31	113.38	113.61	113.61	113.84	113.91	113.61	113.61	108.61	108.61	105.13	105.11	104.61	105.11	105.14
PARZIALI RILEVATO		1.06	1.00	0.85	4.24	2.00	7.50	1.53	4.25	4.25	4.25	1.53	7.50	2.00	5.22	0.87	0.50	1.00	0.50					
PROGRESSIVE RILEVATO		-22.43	-21.37	-20.37	-19.52	-15.28	-13.28	-5.78	-4.25	0.00	4.25	5.78	13.28	15.28	20.50	21.37	21.87	22.87	23.37					

PROFILO SC_3

SEZIONE SC3_9

PROGRESSIVA 400.00

RILEVATO
 A1 204.72 m²
 STERRO
 B1 0.54 m²
 B2 0.49 m²
 Totale: 1.03 m²
 FONDAZIONE - MISTO CEMENTATO
 C1 1.51 m²
 BONIFICA IN RILEVATO
 E1 7.99 m²
 TERRENO VEGETALE Sp. 20 cm
 V2 4.31 m²
 V3 4.29 m²
 Totale: 8.60 m²
 STRATO BITUMINOSO - USURA
 a1 8.50 m
 STRATO BITUMINOSO - BASE-BINDER
 b1 8.50 m
 SCOTICO
 c1 40.41 m

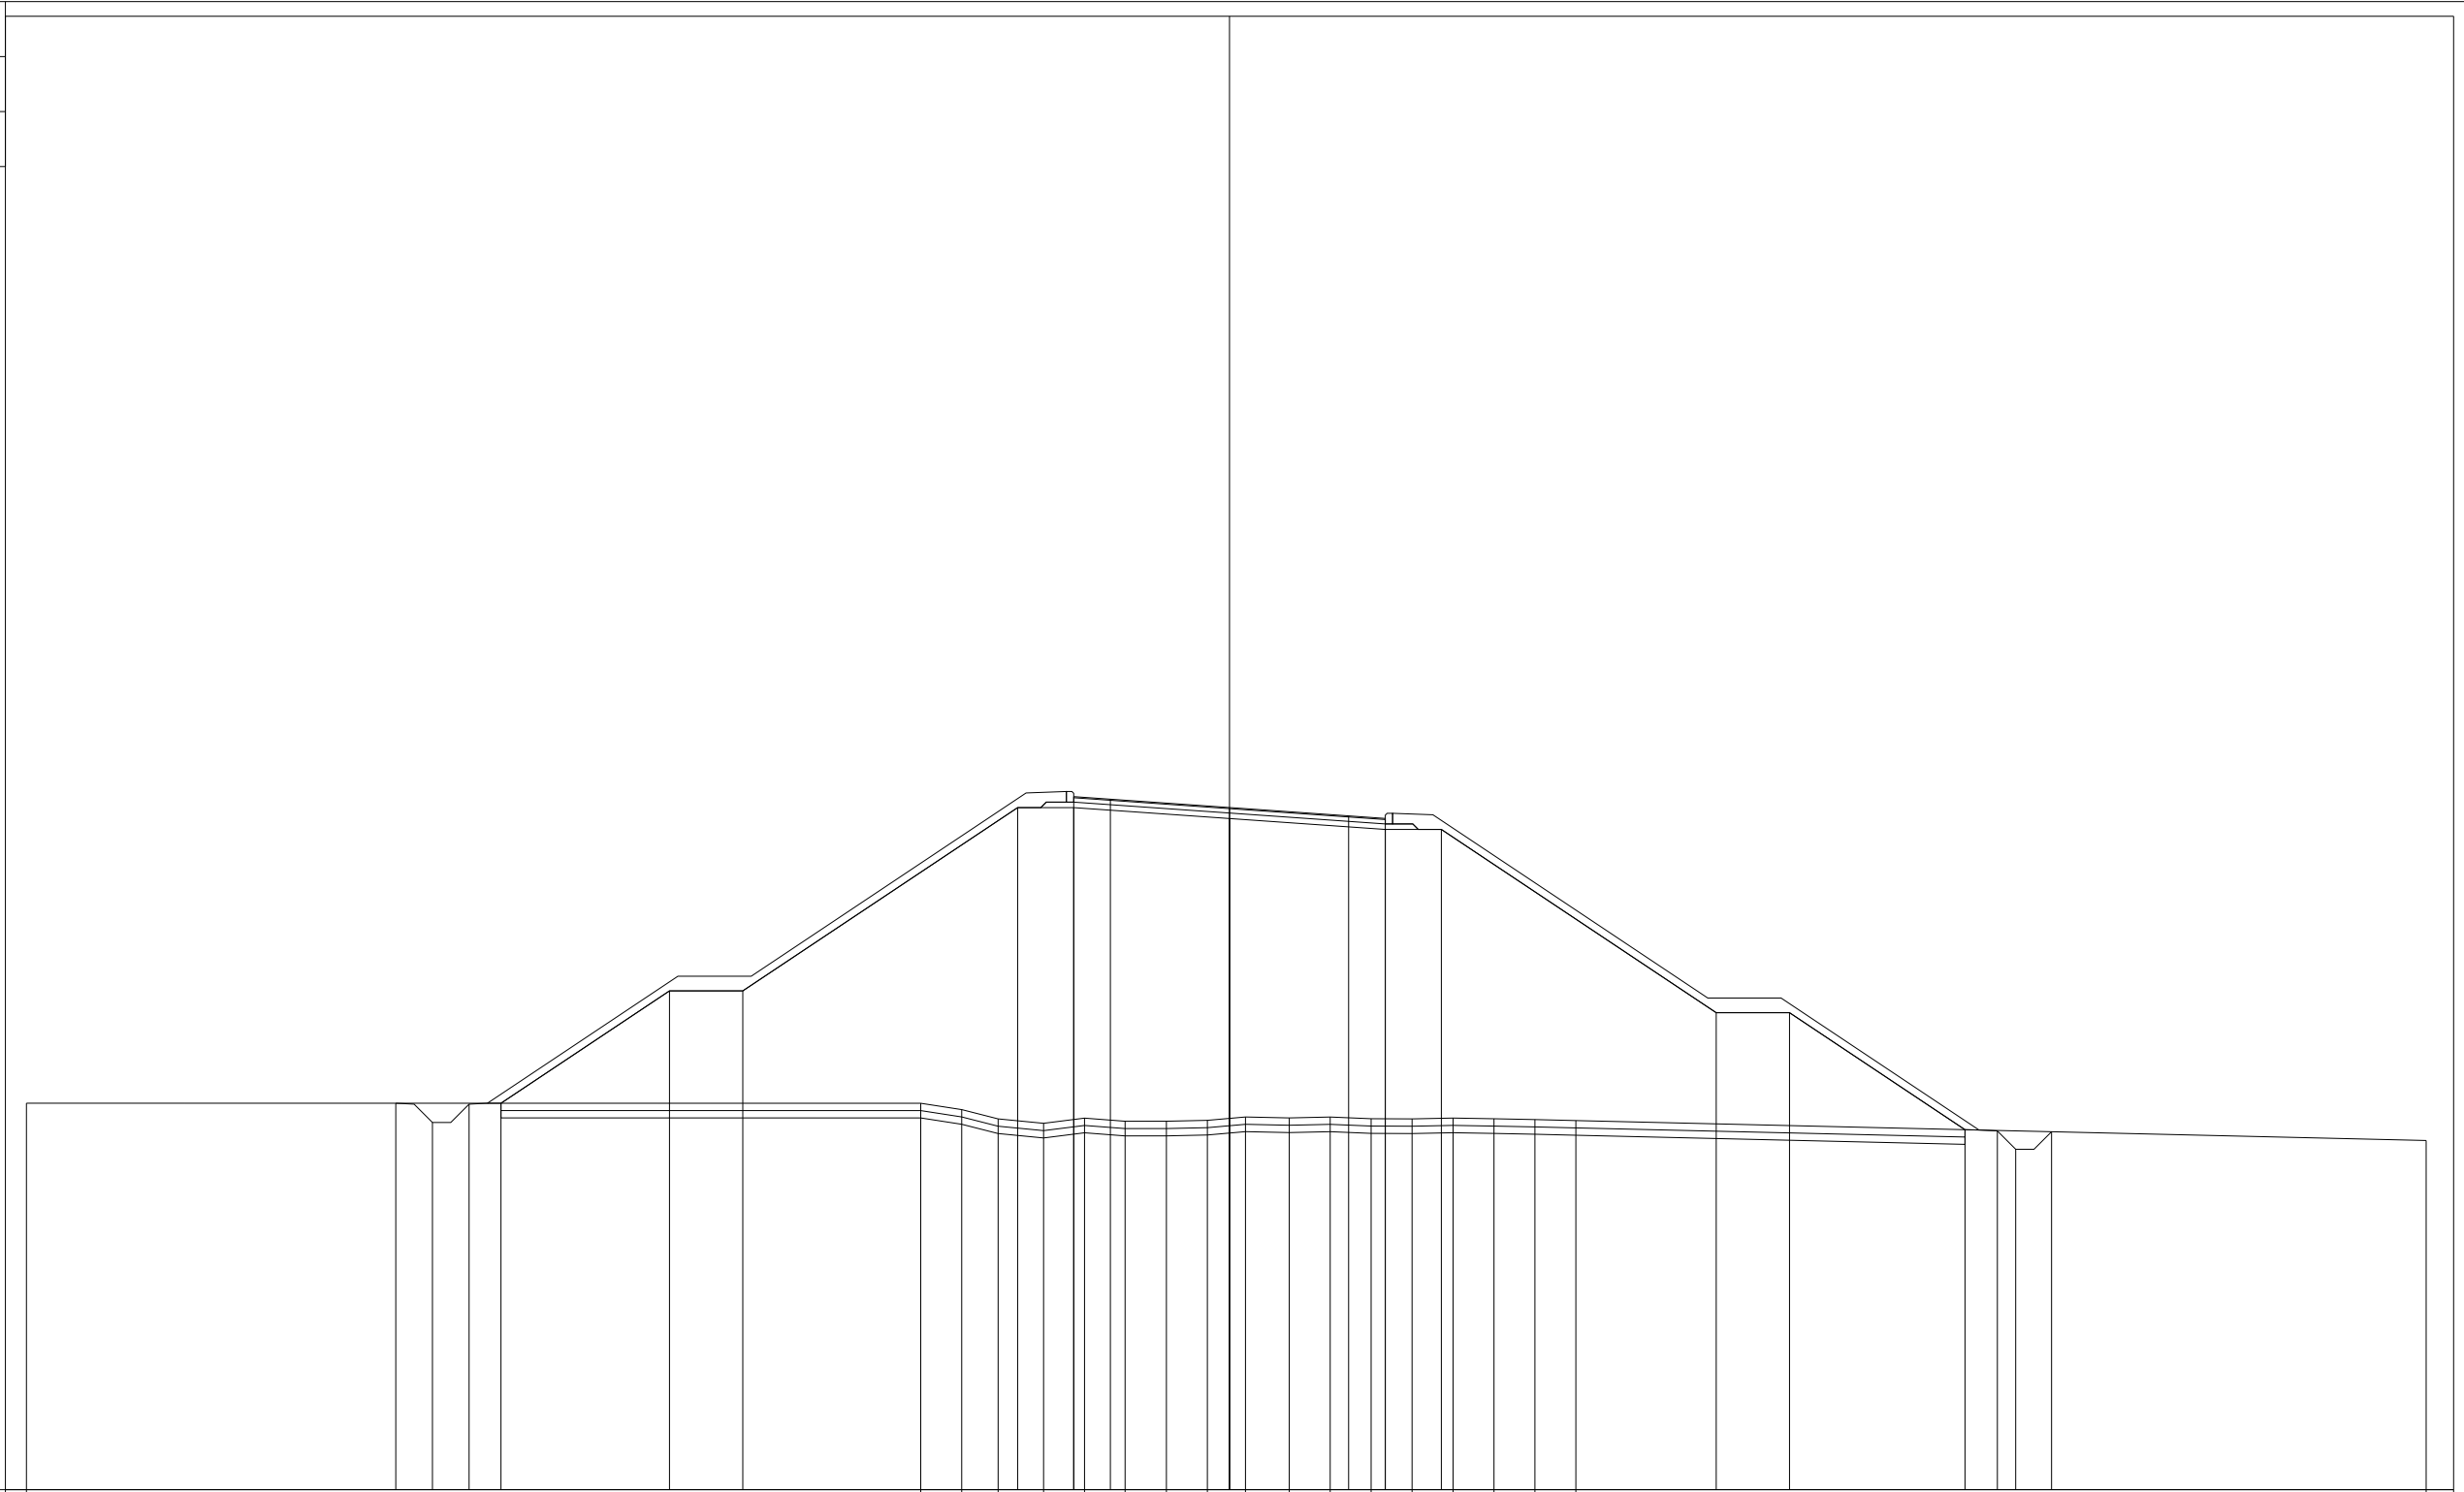

95

200
200


QUOTE TERRENO	105.54																				104.53																		
PARZIALI TERRENO		24.41																			23.20																		
PROGRESSIVE TERRENO	-32.83																					32.65																	
QUOTE USURA																																							
PARZIALI USURA																																							
QUOTE RILEVATO		105.54	105.02	105.52	105.54	108.61	108.61		113.61	113.61		113.31		113.01	113.01		108.01	108.01		104.82	104.79	104.29	104.77																
PARZIALI RILEVATO		1.00	1.00	0.87		4.60	2.00		7.50	1.53		4.25		4.25	1.53		7.50			0.88	0.50	0.98																	
PROGRESSIVE RILEVATO		-22.75	-21.75	-20.75	-19.88		-15.28	-13.28		-5.78	-4.25		0.00		4.25	5.78		13.28	15.28		20.07	20.95	21.45	22.43															

PROFILO SC_3

SEZIONE SC3_10

PROGRESSIVA 450.00

RILEVATO
 A1 98.56 m²
 STERRO
 B1 0.53 m²
 B2 0.63 m²
 Totale: 1.16 m²
 FONDAZIONE - MISTO CEMENTATO
 C1 1.52 m²
 BONIFICA IN RILEVATO
 E1 5.39 m²
 TERRENO VEGETALE Sp. 20 cm
 V1 2.33 m²
 V2 2.44 m²
 Totale: 4.77 m²
 STRATO BITUMINOSO - USURA
 a1 8.50 m
 STRATO BITUMINOSO - BASE-BINDER
 b1 8.50 m
 SCOTICO
 c1 27.33 m

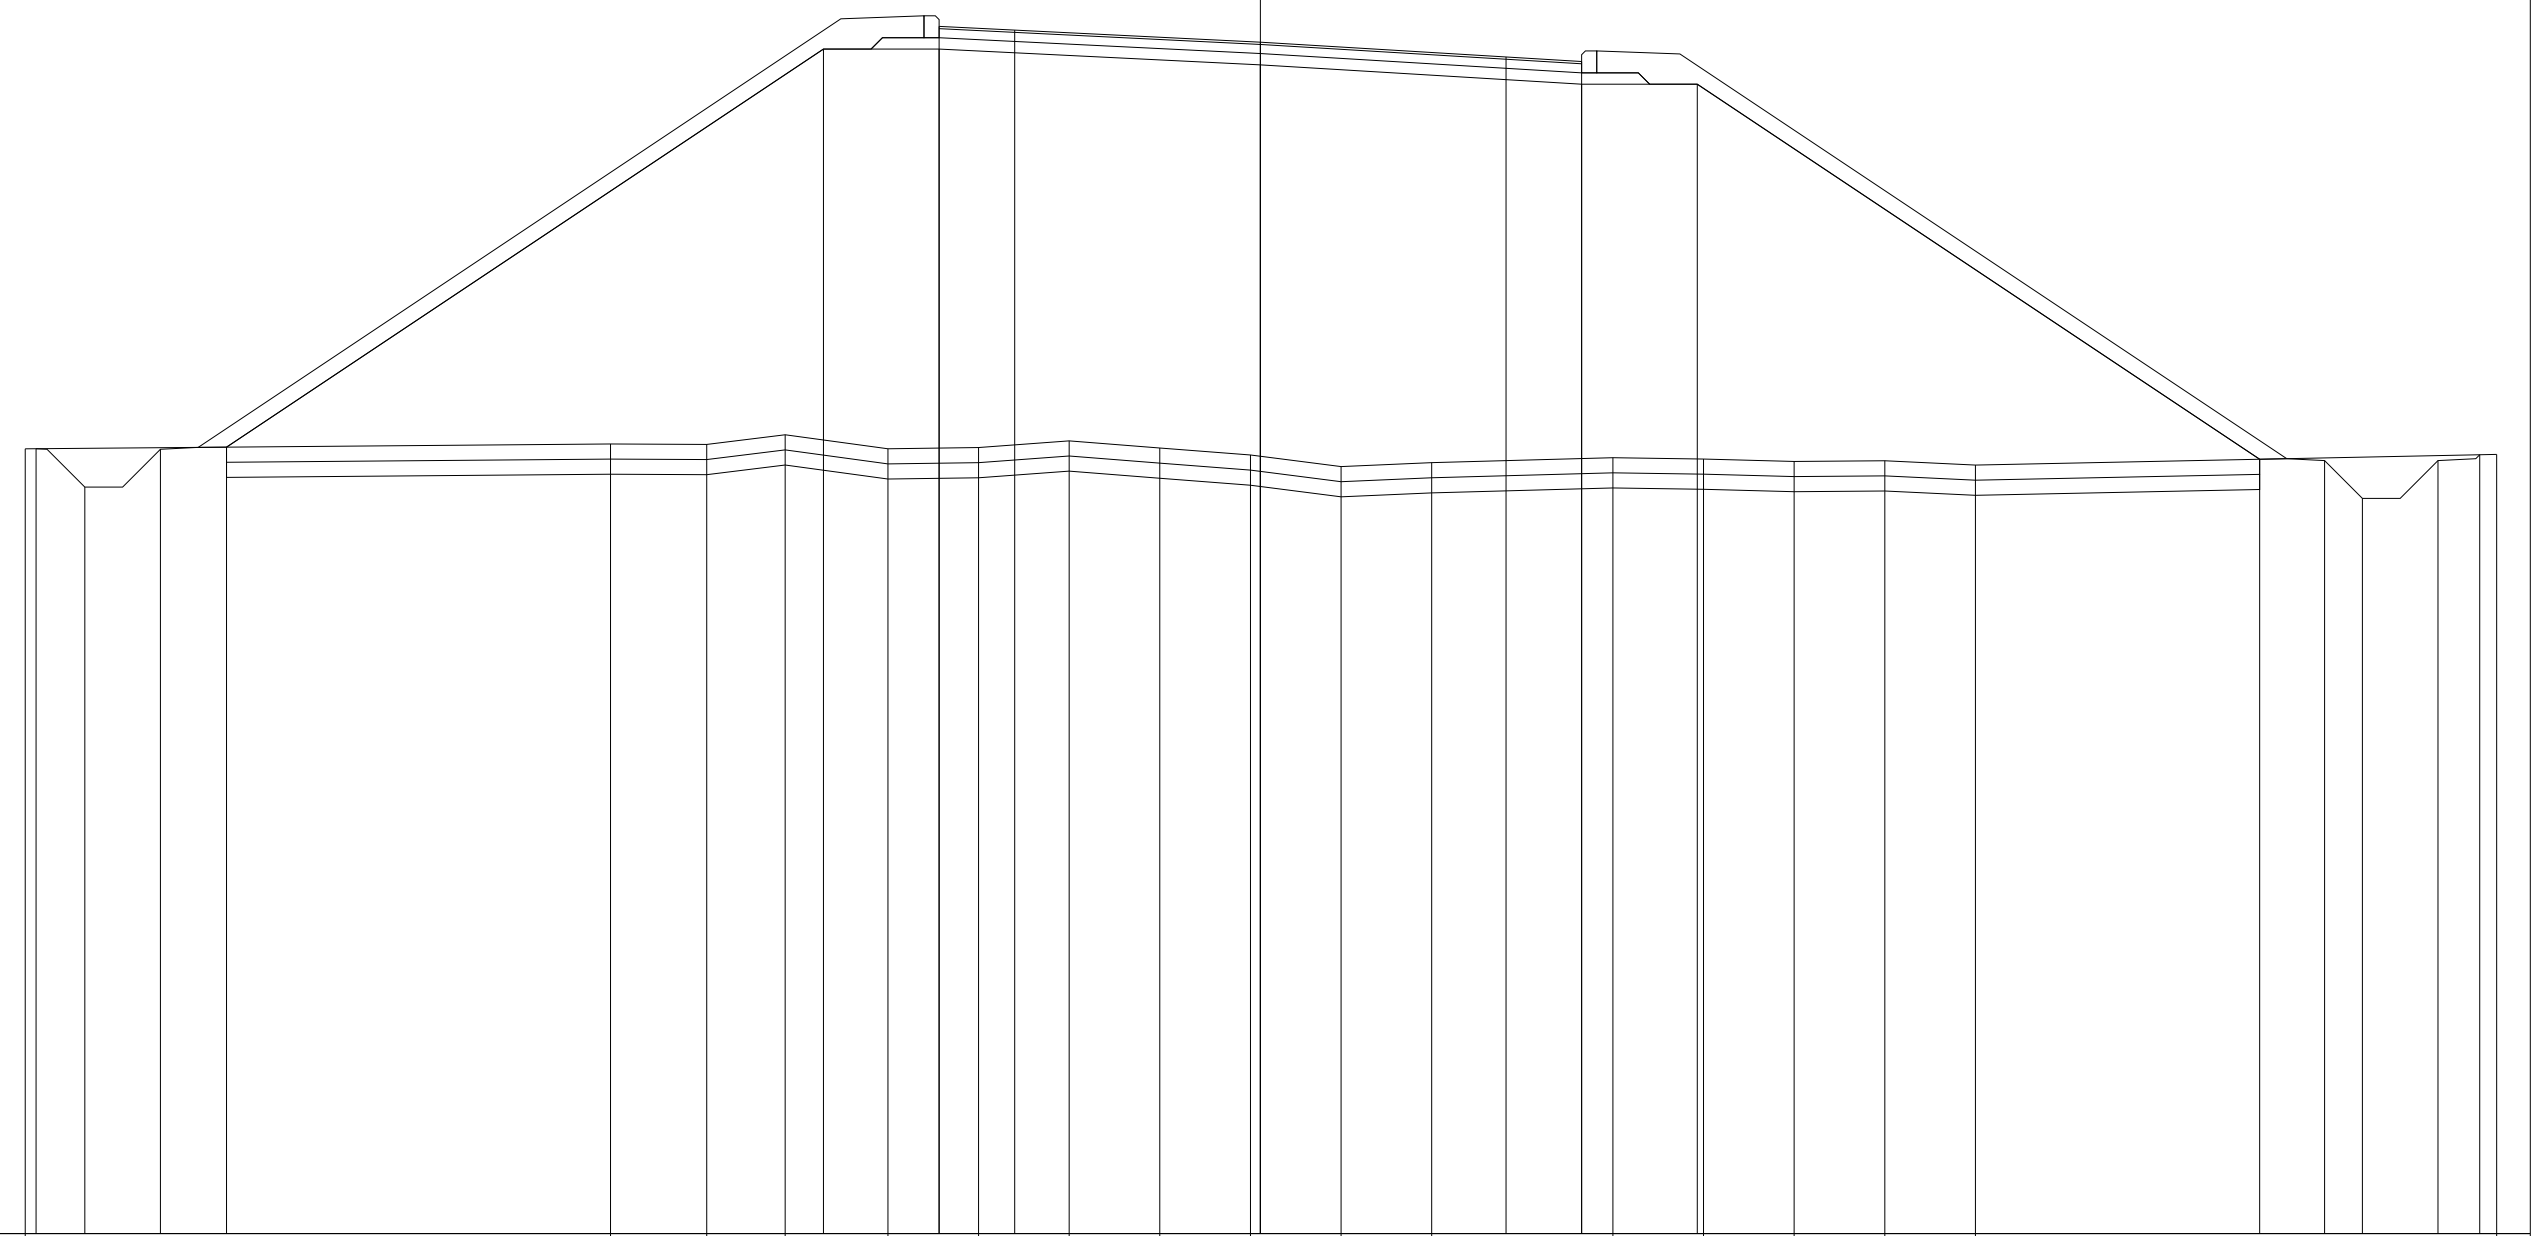

95
 100 100


QUOTE TERRENO	105.38			105.44	105.44	105.56	105.38	105.40	105.48	105.39	105.30	105.14	105.20		105.26	105.24	105.21	105.22	105.16		105.31			
PARZIALI TERRENO		7.74		1.28	1.03	1.36	1.20	1.20	1.20	1.20	1.20	1.20	2.39	1.20	1.20	1.20	1.20	1.20		6.90				
PROGRESSIVE TERRENO	-16.34			-8.60	-7.32	-6.29	-4.93	-3.73	-2.53	-1.33	-0.13	1.07	2.27		4.66	5.86	7.06	8.26	9.46		16.36			
QUOTE USURA							110.97	110.92			110.76				110.56	110.50								
PARZIALI USURA							1.00		3.25			3.25		1.00										
QUOTE RILEVATO	105.38	104.87	105.37	105.40		110.67	110.67				110.46			110.20	110.20					105.24	105.22	104.72	105.22	105.30
PARZIALI RILEVATO	0.65	1.00	0.87		7.90		1.53		4.25			4.25		1.53		7.44				0.86	0.50	1.00	0.55	
PROGRESSIVE RILEVATO	-16.20	-15.55	-14.55	-13.68		-5.78	-4.25				0.00			4.25	5.78					13.22	14.08	14.58	15.58	16.13

PROFILO SC_3

SEZIONE SC3_11

PROGRESSIVA 500.00

RILEVATO
 A1 24.93 m²
 STERRO
 B1 0.53 m²
 B2 0.74 m²
 Totale: 1.27 m²
 FONDAZIONE - MISTO CEMENTATO
 C1 1.54 m²
 BONIFICA IN RILEVATO
 E1 3.35 m²
 TERRENO VEGETALE Sp. 20 cm
 V1 1.14 m²
 V2 1.12 m²
 Totale: 2.26 m²
 STRATO BITUMINOSO - USURA
 a1 8.50 m
 STRATO BITUMINOSO - BASE-BINDER
 b1 8.50 m
 SCOTICO
 c1 17.28 m

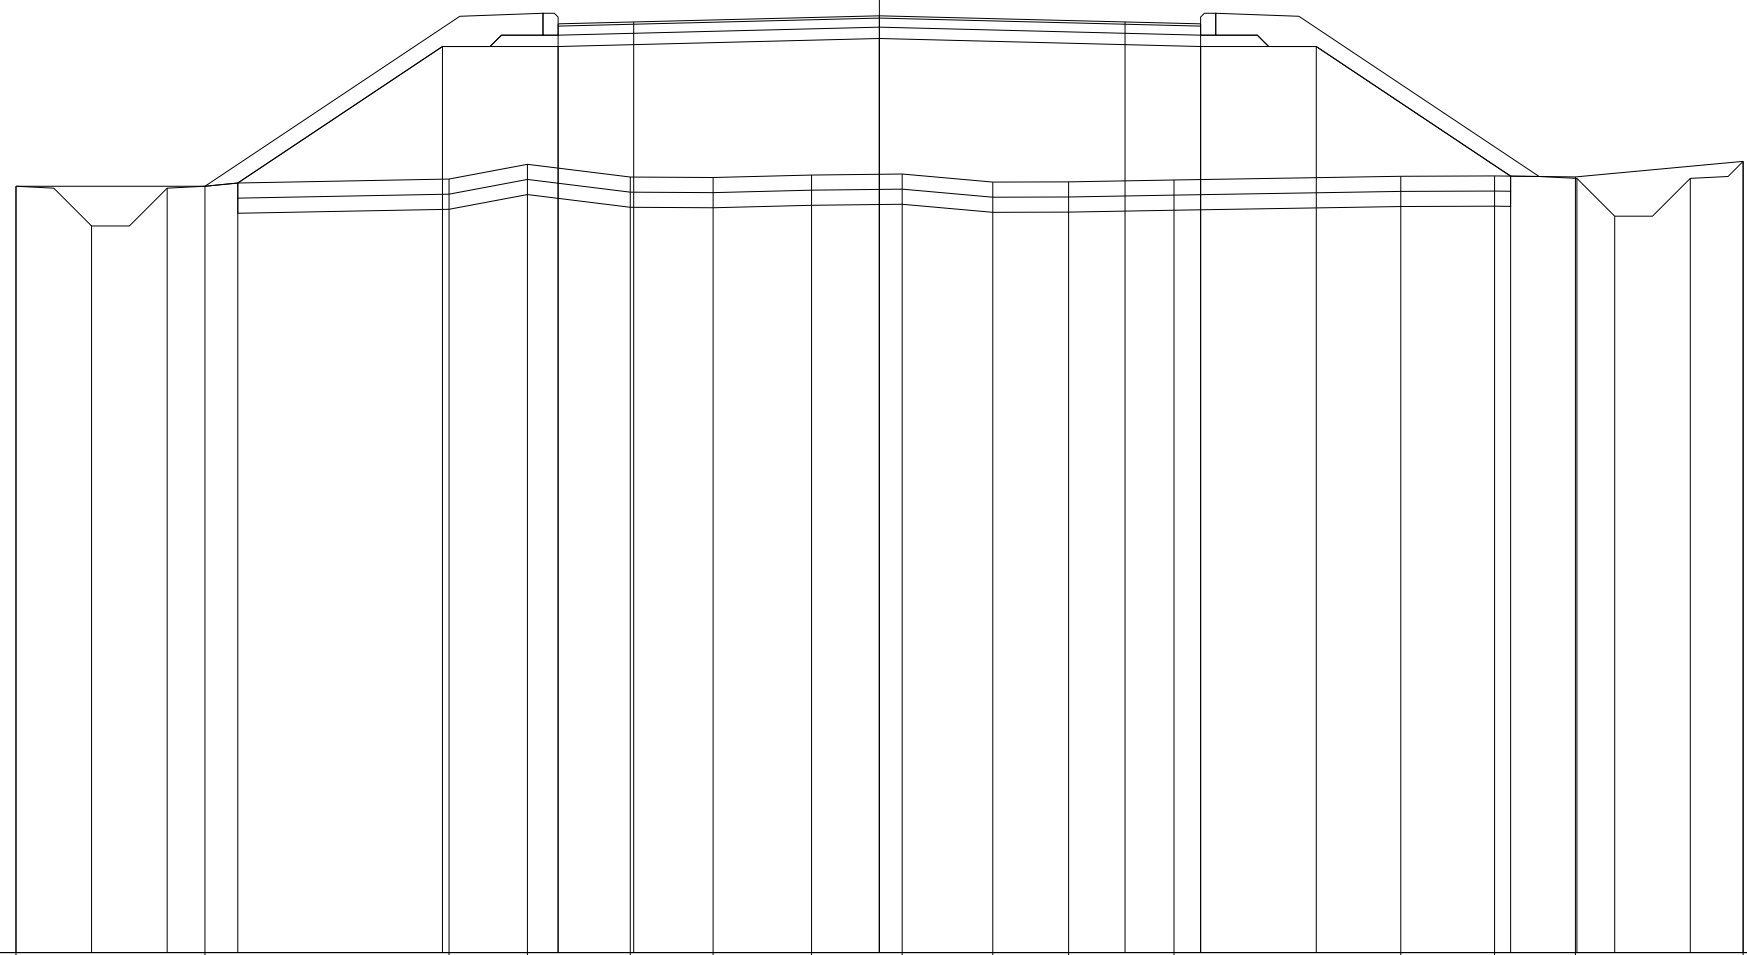

95
 100 100


QUOTE TERRENO	105.13	105.13	105.23	105.43	105.26	105.25	105.28	105.30	105.19	105.19	105.22	105.27	105.27	105.26	105.46
PARZIALI TERRENO		2.50	3.23	1.03	1.36	1.10	1.30	1.20	1.20	1.00	1.40	3.00	1.24	1.07	2.22
PROGRESSIVE TERRENO	-11.42	-8.92	-5.69	-4.66	-3.30	-2.20	-0.90	0.30	1.50	2.50	3.90	6.90	8.14	9.21	11.43
QUOTE USURA				107.28	107.31	107.39	107.31	107.28							
PARZIALI USURA				1.00	3.25	3.25	1.00								
QUOTE RILEVATO	105.13	104.61	105.11	105.18	106.98	106.98	107.09	106.98	106.98	105.27	105.24	104.74	105.24	105.46	
PARZIALI RILEVATO	1.00	1.00	0.93	2.71	1.53	4.25	4.25	1.53	2.57	0.88	0.50	1.00	0.70		
PROGRESSIVE RILEVATO	-11.42	-10.42	-9.42	-8.49	-5.78	-4.25	0.00	4.25	5.78	8.35	9.23	9.73	10.73	11.43	

PROFILO SC_3

SEZIONE SC3_12

PROGRESSIVA 550.00

RILEVATO
 A1 2.19 m²
 STERRO
 B1 0.38 m²
 B2 0.55 m²
 Totale: 0.93 m²
 FONDAZIONE - MISTO CEMENTATO
 C1 1.52 m²
 BONIFICA IN RILEVATO
 E1 2.40 m²
 TERRENO VEGETALE Sp. 20 cm
 V1 0.54 m²
 V2 0.54 m²
 Totale: 1.08 m²
 STRATO BITUMINOSO - USURA
 a1 8.50 m
 STRATO BITUMINOSO - BASE-BINDER
 b1 8.50 m
 SCOTICO
 c1 12.45 m

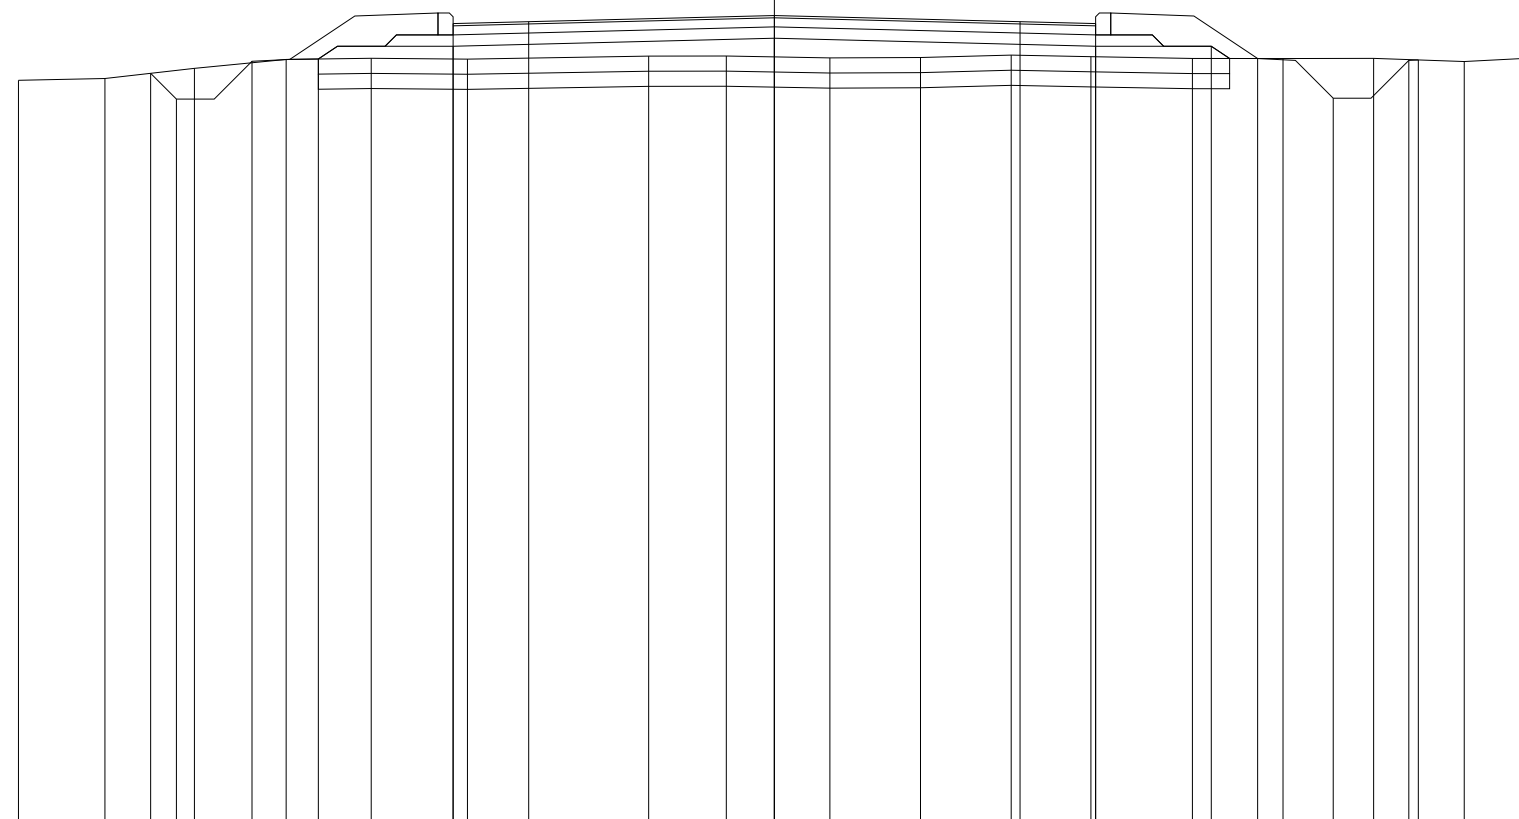

95

100 100

QUOTE TERRENO	104.87	104.89	105.03	105.15	105.16	105.15		105.19	105.19	105.17	105.17	105.20	105.18	105.16	105.16	105.16	105.12	105.16
PARZIALI TERRENO		1.14	1.19	1.21	1.13	1.27	2.40	1.02	1.37	1.20	1.20	1.06	1.34	1.20	1.20	1.20	0.87	
PROGRESSIVE TERRENO	-10.00	-8.86	-7.67	-6.46	-5.33	-4.06		-1.66	-0.64	0.73	1.93	3.13	4.19	5.53	6.73	7.93	9.13	10.00
QUOTE USURA						105.62	105.65		105.73			105.65	105.62					
PARZIALI USURA						1.00		3.25		3.25		1.00						
QUOTE RILEVATO		104.96	104.62	105.12	105.15	105.32		105.43		105.32	105.32	105.16	104.63	105.13	105.14			
PARZIALI RILEVATO		0.34	1.00	0.88	1.78		4.25		4.25		1.53	0.61	1.00	1.00	0.13			
PROGRESSIVE RILEVATO		-8.25	-7.91	-6.91	-6.03	-4.25		0.00		4.25	5.78	6.39	7.39	8.39	8.52			

PROFILO SC_3

SEZIONE SC3_13

PROGRESSIVA 595.66

STERRO
 B1 0.55 m²
 B2 3.98 m²
 B3 0.54 m²
 Totale: 5.07 m²
 FONDAZIONE - MISTO CEMENTATO
 C1 1.40 m²
 BONIFICA IN RILEVATO
 E1 0.14 m²
 TERRENO VEGETALE Sp. 20 cm
 V1 0.51 m²
 STRATO BITUMINOSO - USURA
 a1 8.50 m
 STRATO BITUMINOSO - BASE-BINDER
 b1 8.50 m
 SCOTICO
 c1 1.07 m

95

100 100

QUOTE TERRENO		104.83	104.86	104.83		104.84	104.87	105.24	105.28		105.47	105.26	105.27	105.27	105.28	105.52	105.43		105.43	
PARZIALI TERRENO			1.43	1.13	1.62	0.67	1.38	1.20	2.06		1.53	1.20	1.20	1.06	1.36	0.72	2.50			
PROGRESSIVE TERRENO		-10.00	-8.57	-7.44		-5.82	-5.15	-3.77	-2.57		-0.51	1.02	2.22	3.42	4.48	5.84	6.56		9.06	
QUOTE USURA								105.17	105.19		105.27			105.19	105.17					
PARZIALI USURA								1.00	3.25		3.25		1.00							
QUOTE RILEVATO			104.85	104.31	104.81	104.84		104.87			104.97			104.87	105.37	104.87	105.37	104.91	105.41	105.43
PARZIALI RILEVATO			1.02	1.00	0.87	1.57			4.25			4.25		1.00	1.25	1.06	1.00	0.50		
PROGRESSIVE RILEVATO			-8.71	-7.69	-6.69	-5.82		-4.25		0.00				4.25	5.25	6.50	7.56	8.56	9.06	