



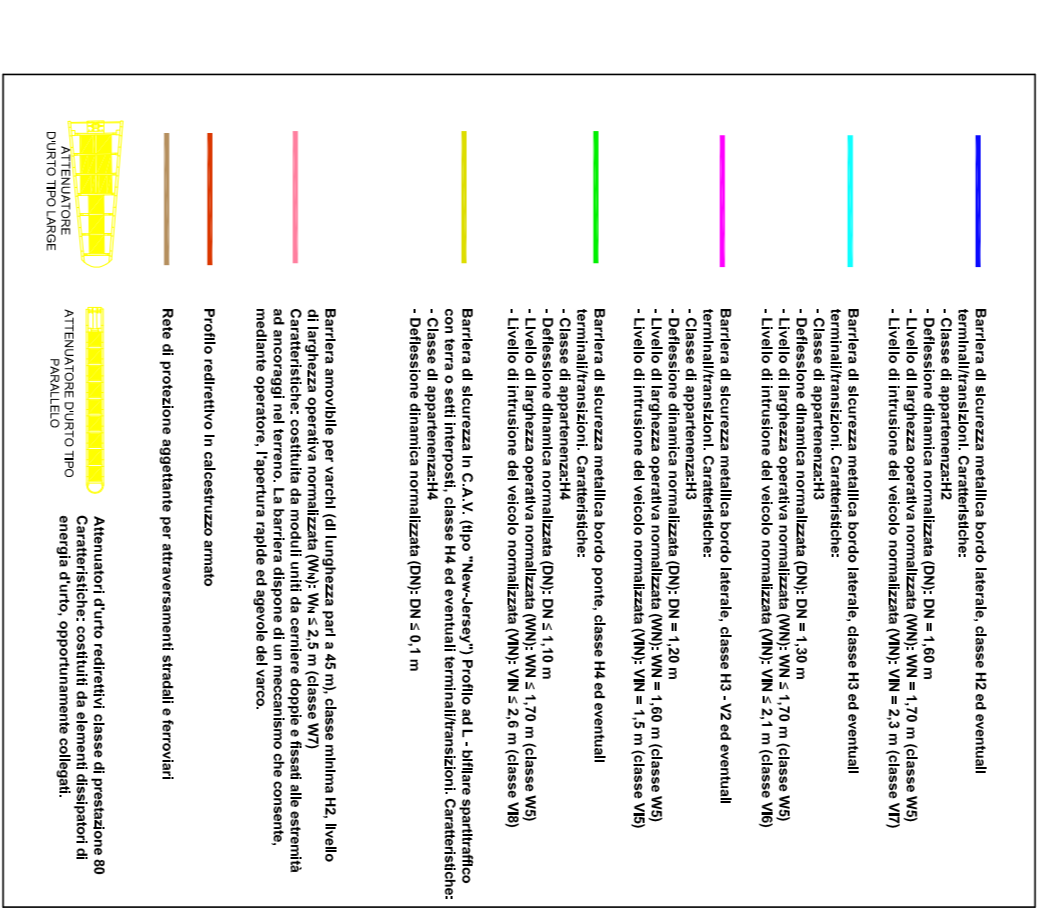

Comune di Montesano

Comune di Montesano

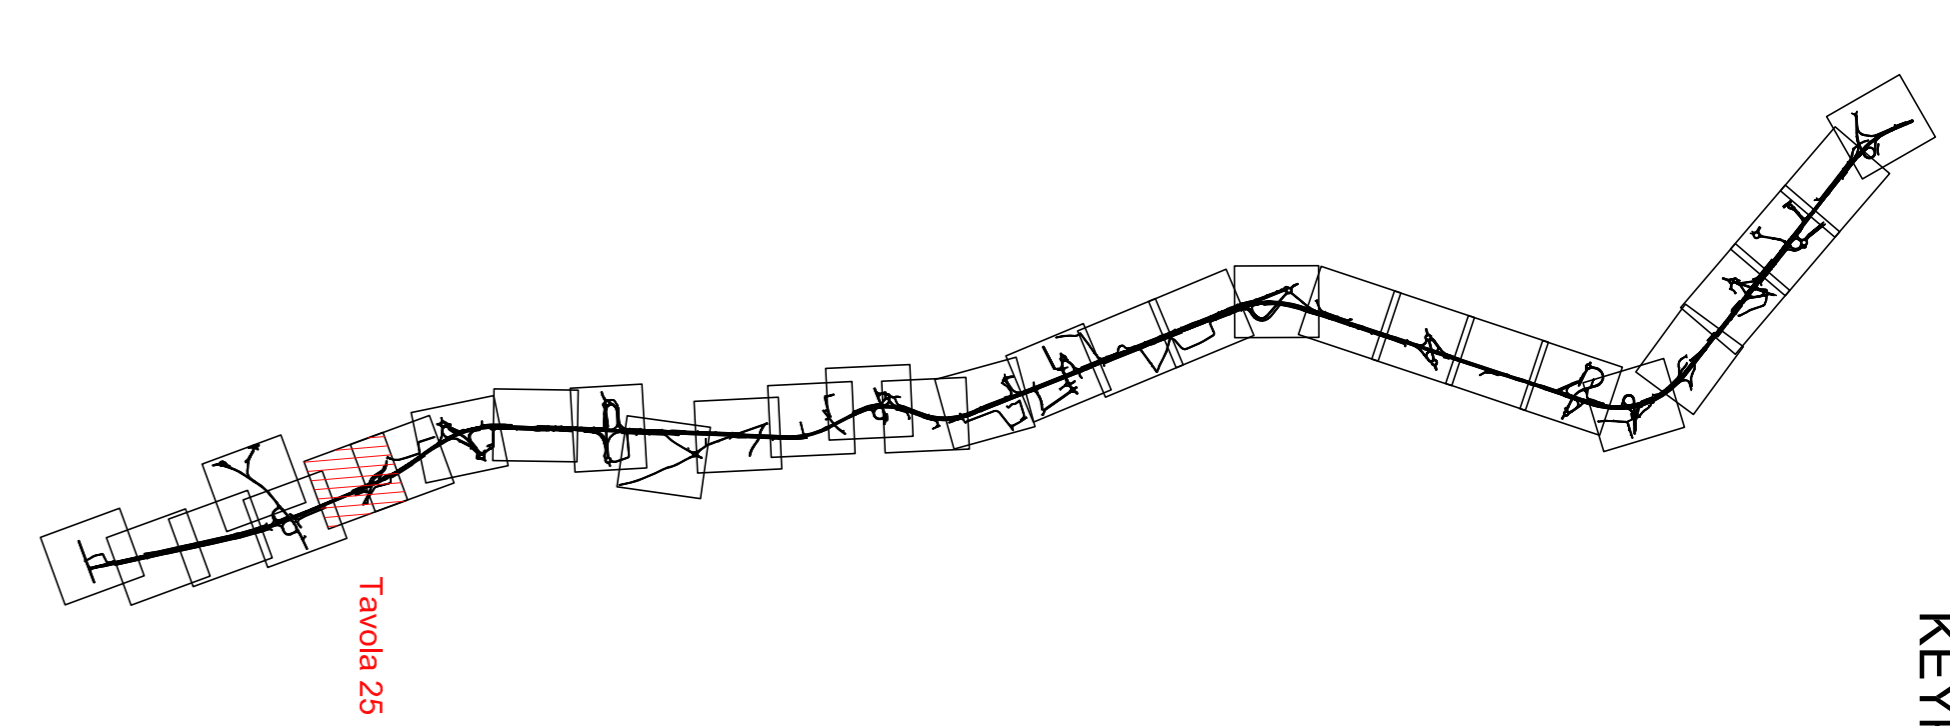

anass Gruppo 95 Italiani
 Direzione Progettazione e Realizzazione Lavori

90

**CORRIDOIO PLURIMODALE ADRIATICO
 ITINERARIO MAGLIE - SANTA MARIA DILEUCA
 S.S. N° 275 "DI S. MARIA DILEUCA"
 LAVORI DI AMMODERNAMENTO E ADEGUAMENTO ALLA SEZ. B DEL D.M. 5.11.2001
 S.S. 16 km 981+700 al km 985+396 - S.S. 275 dal km 0+000 al km 31+000
 1° Lotto: Dal km 0+000 di prog. al km 23+300 di prog.**

PROGETTO DEFINITIVO COD. BA263

PROGETTAZIONE: ANAS - COORDINAMENTO TERRITORIALE AGRICOLA
 PROGETTISTI: Ing. ANTONIO SANCHEZO - Progettista e Coordinatore
 Ing. SIMONE BONDOLU - Progettista
 COLLABORATORI: GEOMETRI ALESSANDRO GARDI, DANIELE BERRIO, ROBERTO MARCONI, GIANLUIGI BOFFI, GIULIO BOFFI
 INGEGNERI: PAOLO SERRA, DARIO FERRARI
 ING. SOTTILE: ING. GIULIO MARCONI
 L. COORDINARE: SULLA SCIENZA N. 602 B RISPETTANDO
 Ing. ANTONIO SANCHEZO
 L. VERIFICARE: Ing. GIULIO MARCONI
 RESPONSABILI PROGETTO MANAGER: NELLA

**PROGETTO STRADALE - BARRIERE DI SICUREZZA
 PLANIMETRIE DELLE BARRIERE**

Tav. 25 di 30 - da Pk 19+900.00 a Pk 20+500.00

CONTO PROGETTO	MONTE FILE	REVISIONE	SCALE
PROGETTO	UR. 1950, N. 9402	F001_F2500_TRAC_P125_A.04/13	A
PROGETTO DEFINITIVO	CODICE	P0105001TRAC125	1:1000
REV.	DESCRIZIONE	DATA	VERIFICATO/A
A	REVISIONE DEL PROGETTO DEFINITIVO	12/09/2012	1:1000