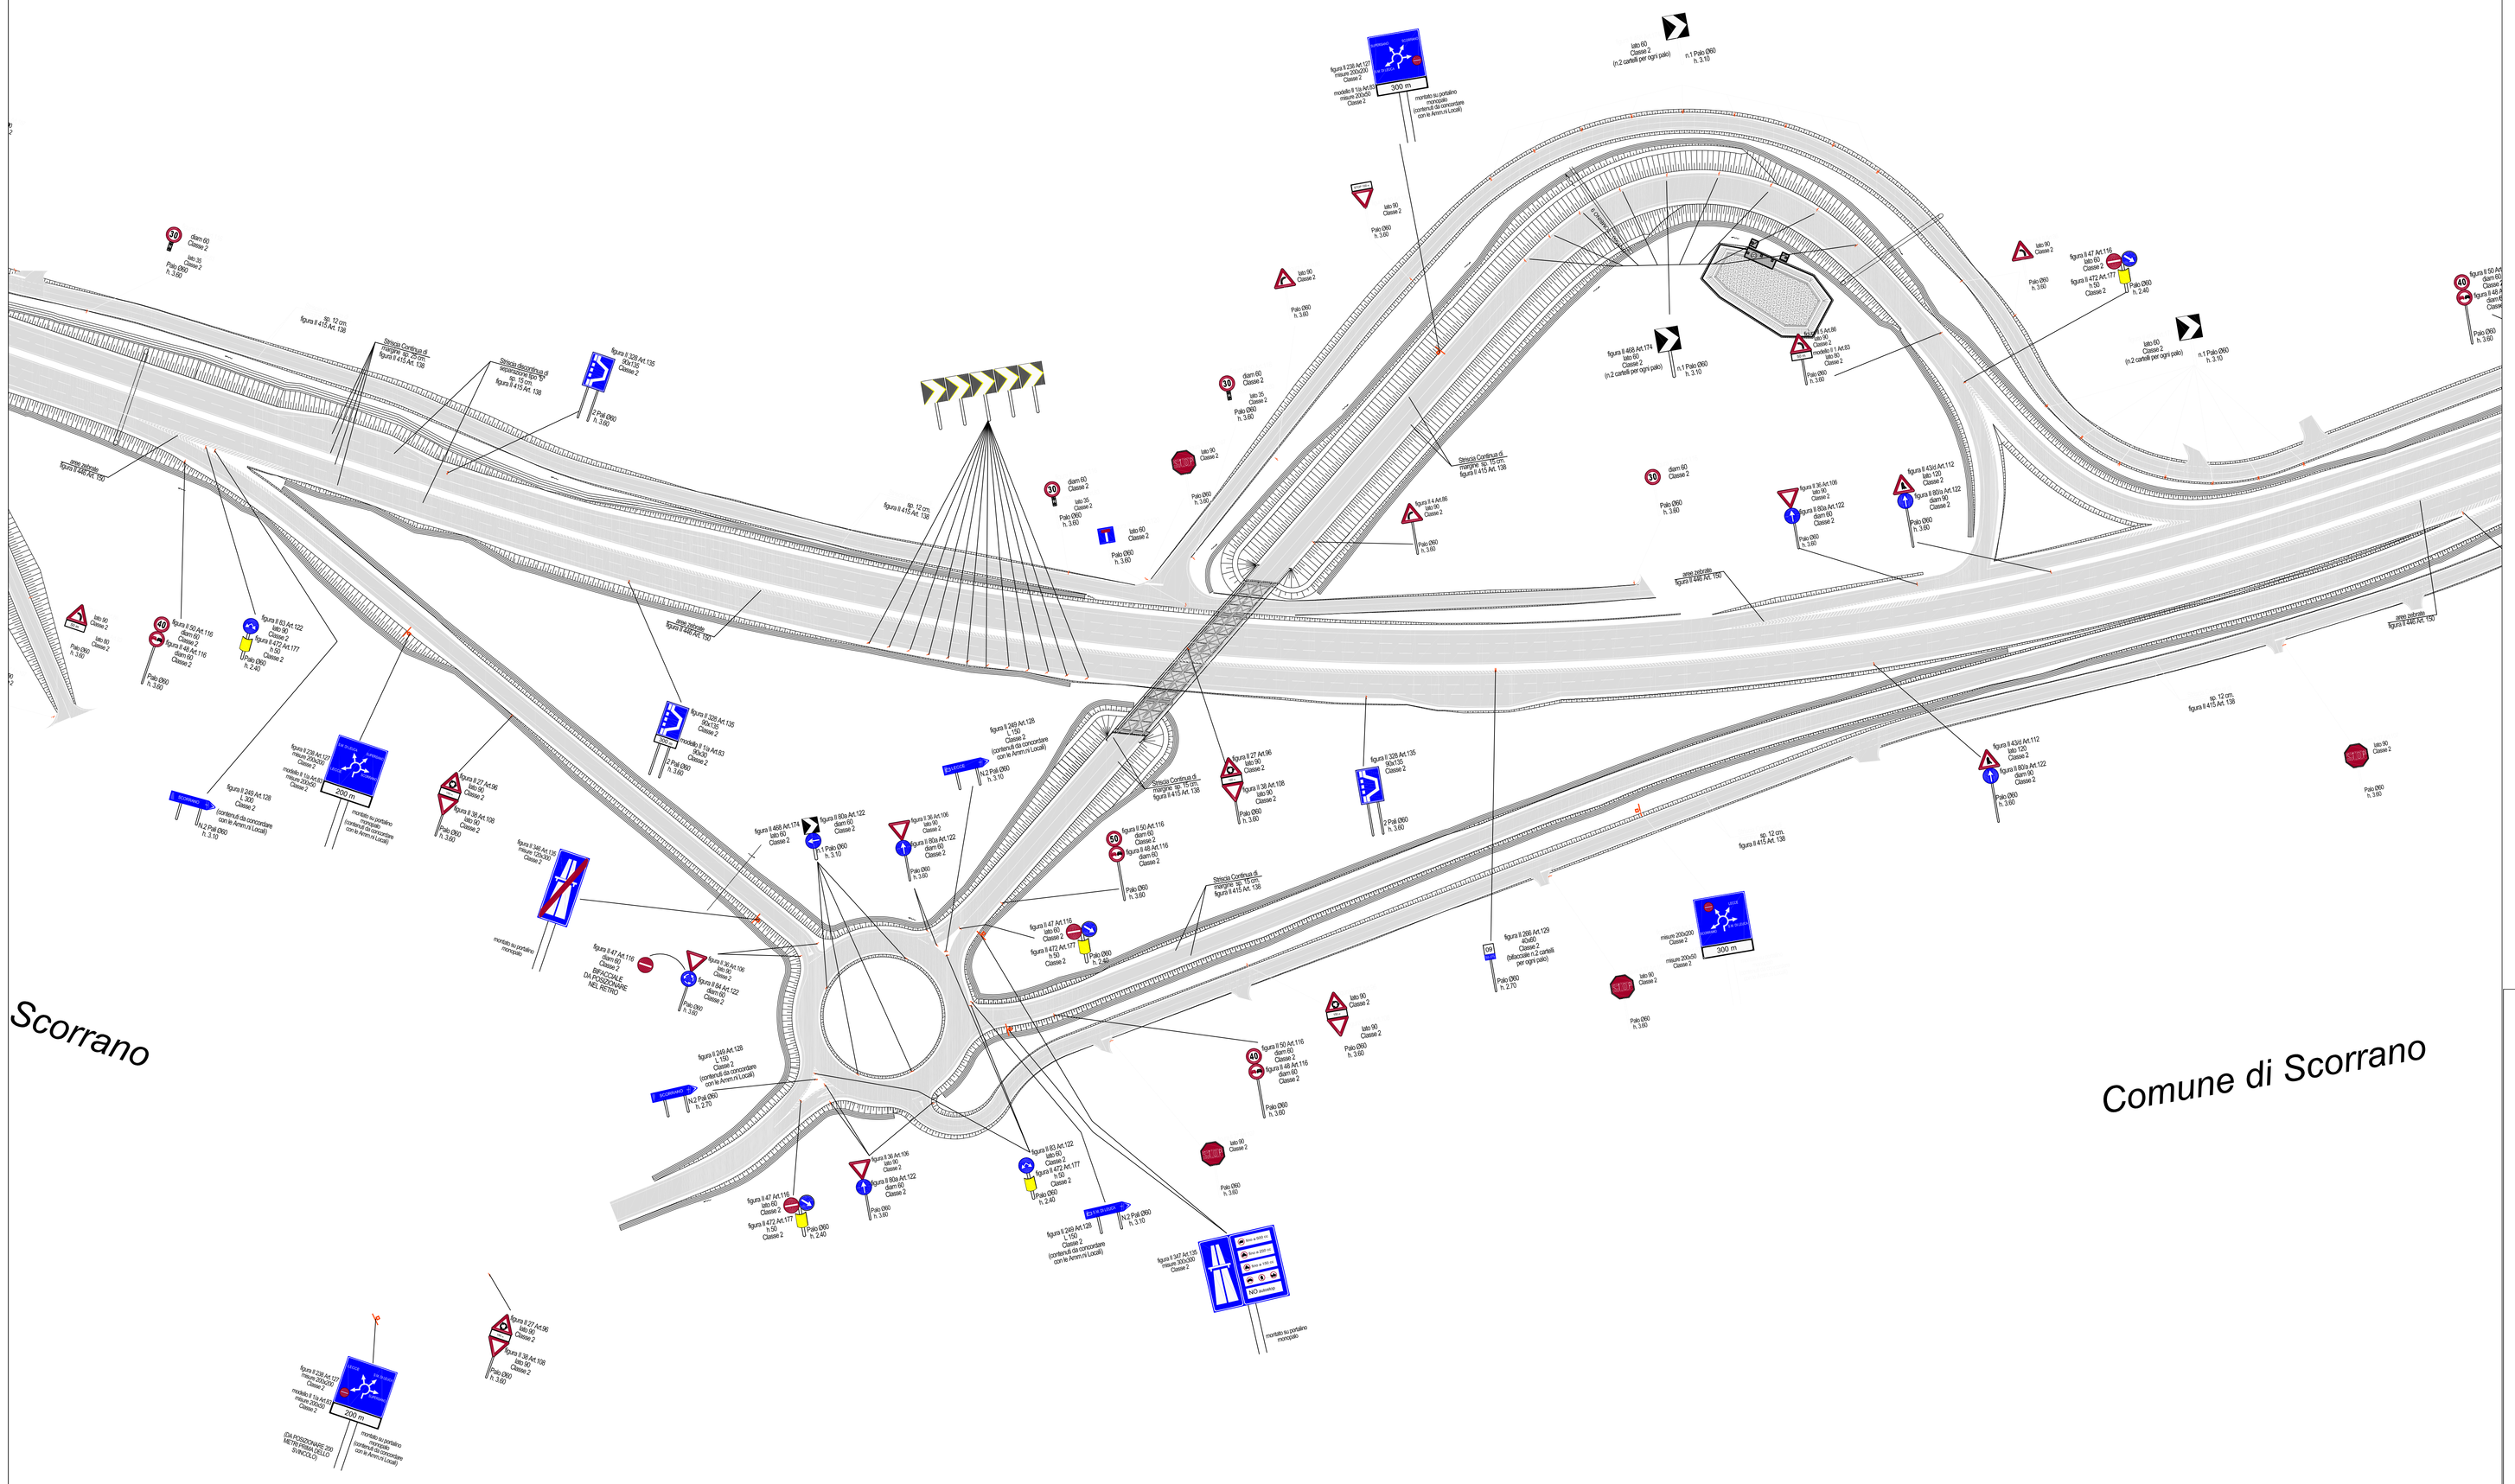

KEYPLAN

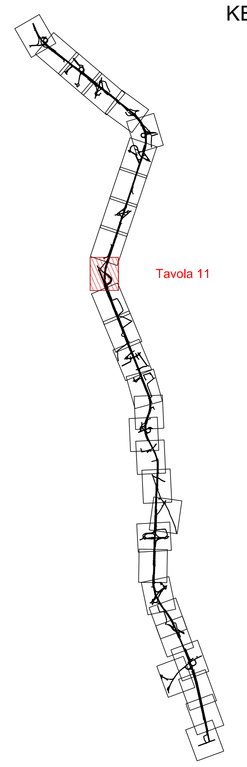

Prevedere inoltre ogni 100 metri
Segnale di indicazione delle
progressive ettometriche

Figura II 262 Art.129

VIII
24
25x25 CL2
AL 25/10

Su entrambe le carreggiate
Montato sullo spartitraffico

anas
GRUPPO FS ITALIANE

Direzione Progettazione e Realizzazione Lavori

90

CORRIDOIO PLURIMODALE ADRIATICO
ITINERARIO MAGLIE - SANTA MARIA DI LEUCA
S.S. N° 275 "DI S. MARIA DI LEUCA"
LAVORI DI AMMODERNAMENTO E ADEGUAMENTO ALLA SEZ. B DEL D.M. 5.11.2001
S.S. 16 dal km 981+700 al km 985+386 - S.S. 275 dal Km 0+000 al km 37+000
1° Lotto: Dal Km 0+000 di prog. al Km 23+300 di prog.

PROGETTO DEFINITIVO — COD. BA283

PROGETTAZIONE: ANAS - COORDINAMENTO TERRITORIALE ADRIATICA

I PROGETTISTI
Ing. Alberto SANCHIRICO – *Progettista e Coordinatore*
Ing. Simone MASCIULLO – *Progettista*

COLLABORATORI
Geom. Andrea DELL'ANNA
Geom. Massimo MARTANO
Geom. Giuseppe CALO'

IL GEOLOGO
Dott. Pasquale SCORCIA

IL COORDINATORE DELLA SICUREZZA IN FASE DI PROGETTAZIONE
Ing. Alberto SANCHIRICO

IL RESPONSABILE DEL PROCEDIMENTO
Ing. Gianfranco PAGIALUNGA

RESPONSABILE PROJECT MANAGEMENT PUGLIA
Ing. Nicola MARZI

ATTIVITA' DI SUPPORTO
Gestione Appalti Management s.r.l. Società di Ingegneria – Tracciato
Sede Legale: Via Nieto 70 - 71121 Foggia
Sede Operativa: Via Manzoni 30 - 71121 Foggia
P.IVA 03475840716

PROGETTO STRADALE - SEGNALETICA

PLANIMETRIA DELLA SEGNALETICA VERTICALE ED ORIZZONTALE

Tav. 11 - da Pk 8+440.00 a Pk 9+400.00

CODICE PROGETTO (PROGETTO / LIV. PROG. / N. PROG.)	NOME FILE: P00_PS00_TRA_PN11_A.dwg	REVISIONE	SCALA:
LO5O3A D 1701	CODICE ELAB. P00PS00TRAPN11	A	1:1000

REV.	DESCRIZIONE	DATA	REDATTO	VERIFICATO	APPROVATO
A	REVISIONE DEL PROGETTO DEFINITIVO	*Giugno 2018*			