



REV.	≻	B	C	L050	CODICE PROGETTO PROGETTO LIV	Š	RESPONSABILE PR	IL RESPONSABILE DEL PROCE	IL COORDINATORE IN FAS	IL GEOLOGO  Dott. Pasquale SCORCIA	COLLABORATORI Geom. Andrea DELL'ANNA Geom. Massimo MARTANO Geom. Giuseppe CALO'	I PROGETTISTI Ing. Alberto SANCHIRICO Ing. Simona MASCIULLO	PROGETTAZIONE:		LAVORI	GRUPPO
DESCRIZIONE	REVISIONE DEL PROGETTO	REVISIONE DEL PROGETTO	REVISIONE DEL PROGETTO		. PROG	08 - OPERE D'ARTE MAGGIORI - VIADOTTI E PONTI Sovrappasso accesso alla Zona Artig. Di Maglie Nord (Comune di Maglie) ST 28 - al km 0+600 Carpenteria pile	RESPONSABILE PROJECT MANAGEMENT PUGLIA	IL RESPONSABILE DEL PROCEDIMENTO Ing. Gianfranco PAGLIALUNGA	IL COORDINATORE IN FASE DI PROGETTAZIONE Ing. Alberto SANCHIRICO	SCORCIA	EELL'ANNA MARTANO CALO'	<ul><li>Progettista e Coordinatore</li><li>Progettista</li></ul>	AZIONE: ANIAS - COORDINIAMIENTO TERRITORIALE	PROGETTO DEFINITIVO	CORRIDOIO PLURIMODALE ADRIATICC ITINERARIO MAGLIE - SANTA MARIA DI LEUCA S.S. N° 275 "DI S. MARIA DI LEUCA" LAVORI DI AMMODERNAMENTO E ADEGUAMENTO ALLA SEZ. B DI S.S. 16 dal km 981+700 al km 985+386 - S.S. 275 dal Km 0+000 al km 37+000 1° Lotto: Dal Km 0+000 di prog. al Km 23+300 di prog.	anas  GRUPPO FS ITALIANE  Direzione Progettazione e
	TTO DEFINITIVO	TTO DEFINITIVO	TO DEFINITIVO	CODICE TOOST28	NOME FILE T00_ST28_STR_CF											
DATA	Giugno 2018	Ottobre 2018 Giugno 2018	Gennaio 2019	28 STR CP0	CP05_C.pdf		MAR							ALE ADR A MARIA DI IA DI LEUCA ENTO ALLA S 75 dal Km 0+000 a al Km 23+3	e Realizzazione Lavori	
REDATTO			5		- VIADOTTI E PONTI glie Nord (Comune di Mag 00 e					ngegneria S t S.r.L.		LE ADRIATICA		ADRIATICO RIA DI LEUCA LEUCA" ALLA SEZ. B DEL 10+000 al km 37+000 23+300 di prog	zione La	
VERIFICATO				<u>C</u>	REVISIONE	ONTI di Maglie								COD.	. D.M. 5.1	vori
APPROVATO				Varie	SCALA:	<u></u>	5.11.2001  COD. BA283  - Strutture - Geotecnica - Impianti						1.2001	90		

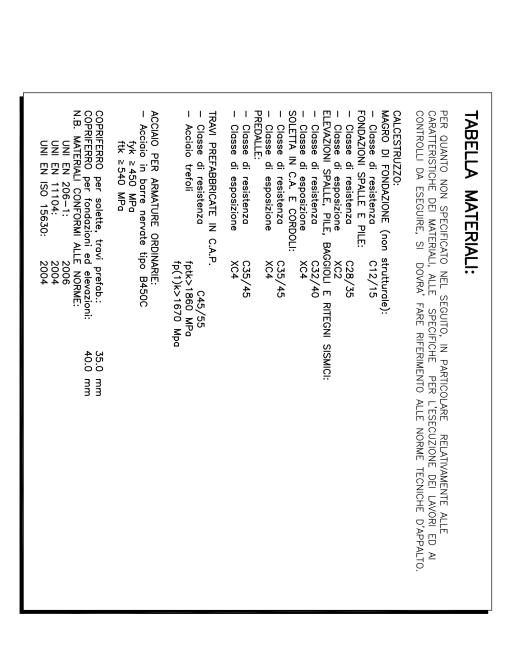

1:100

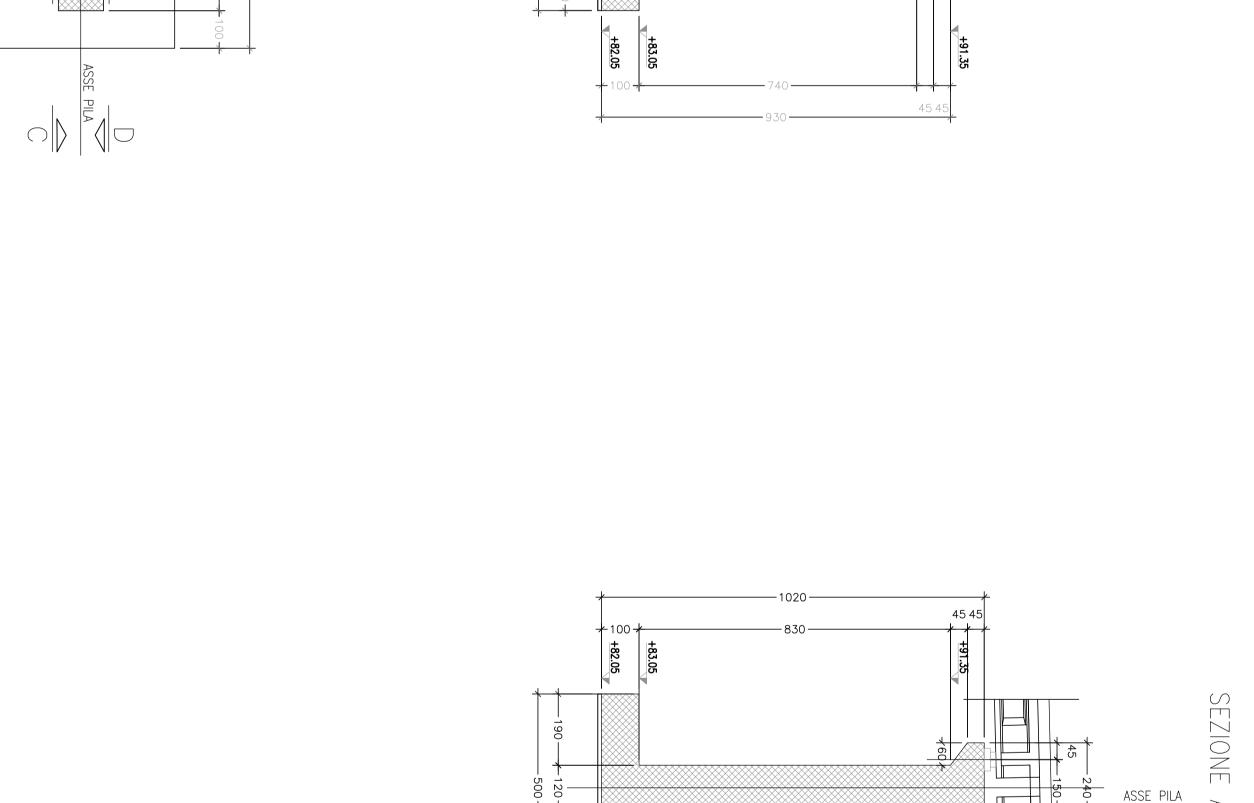

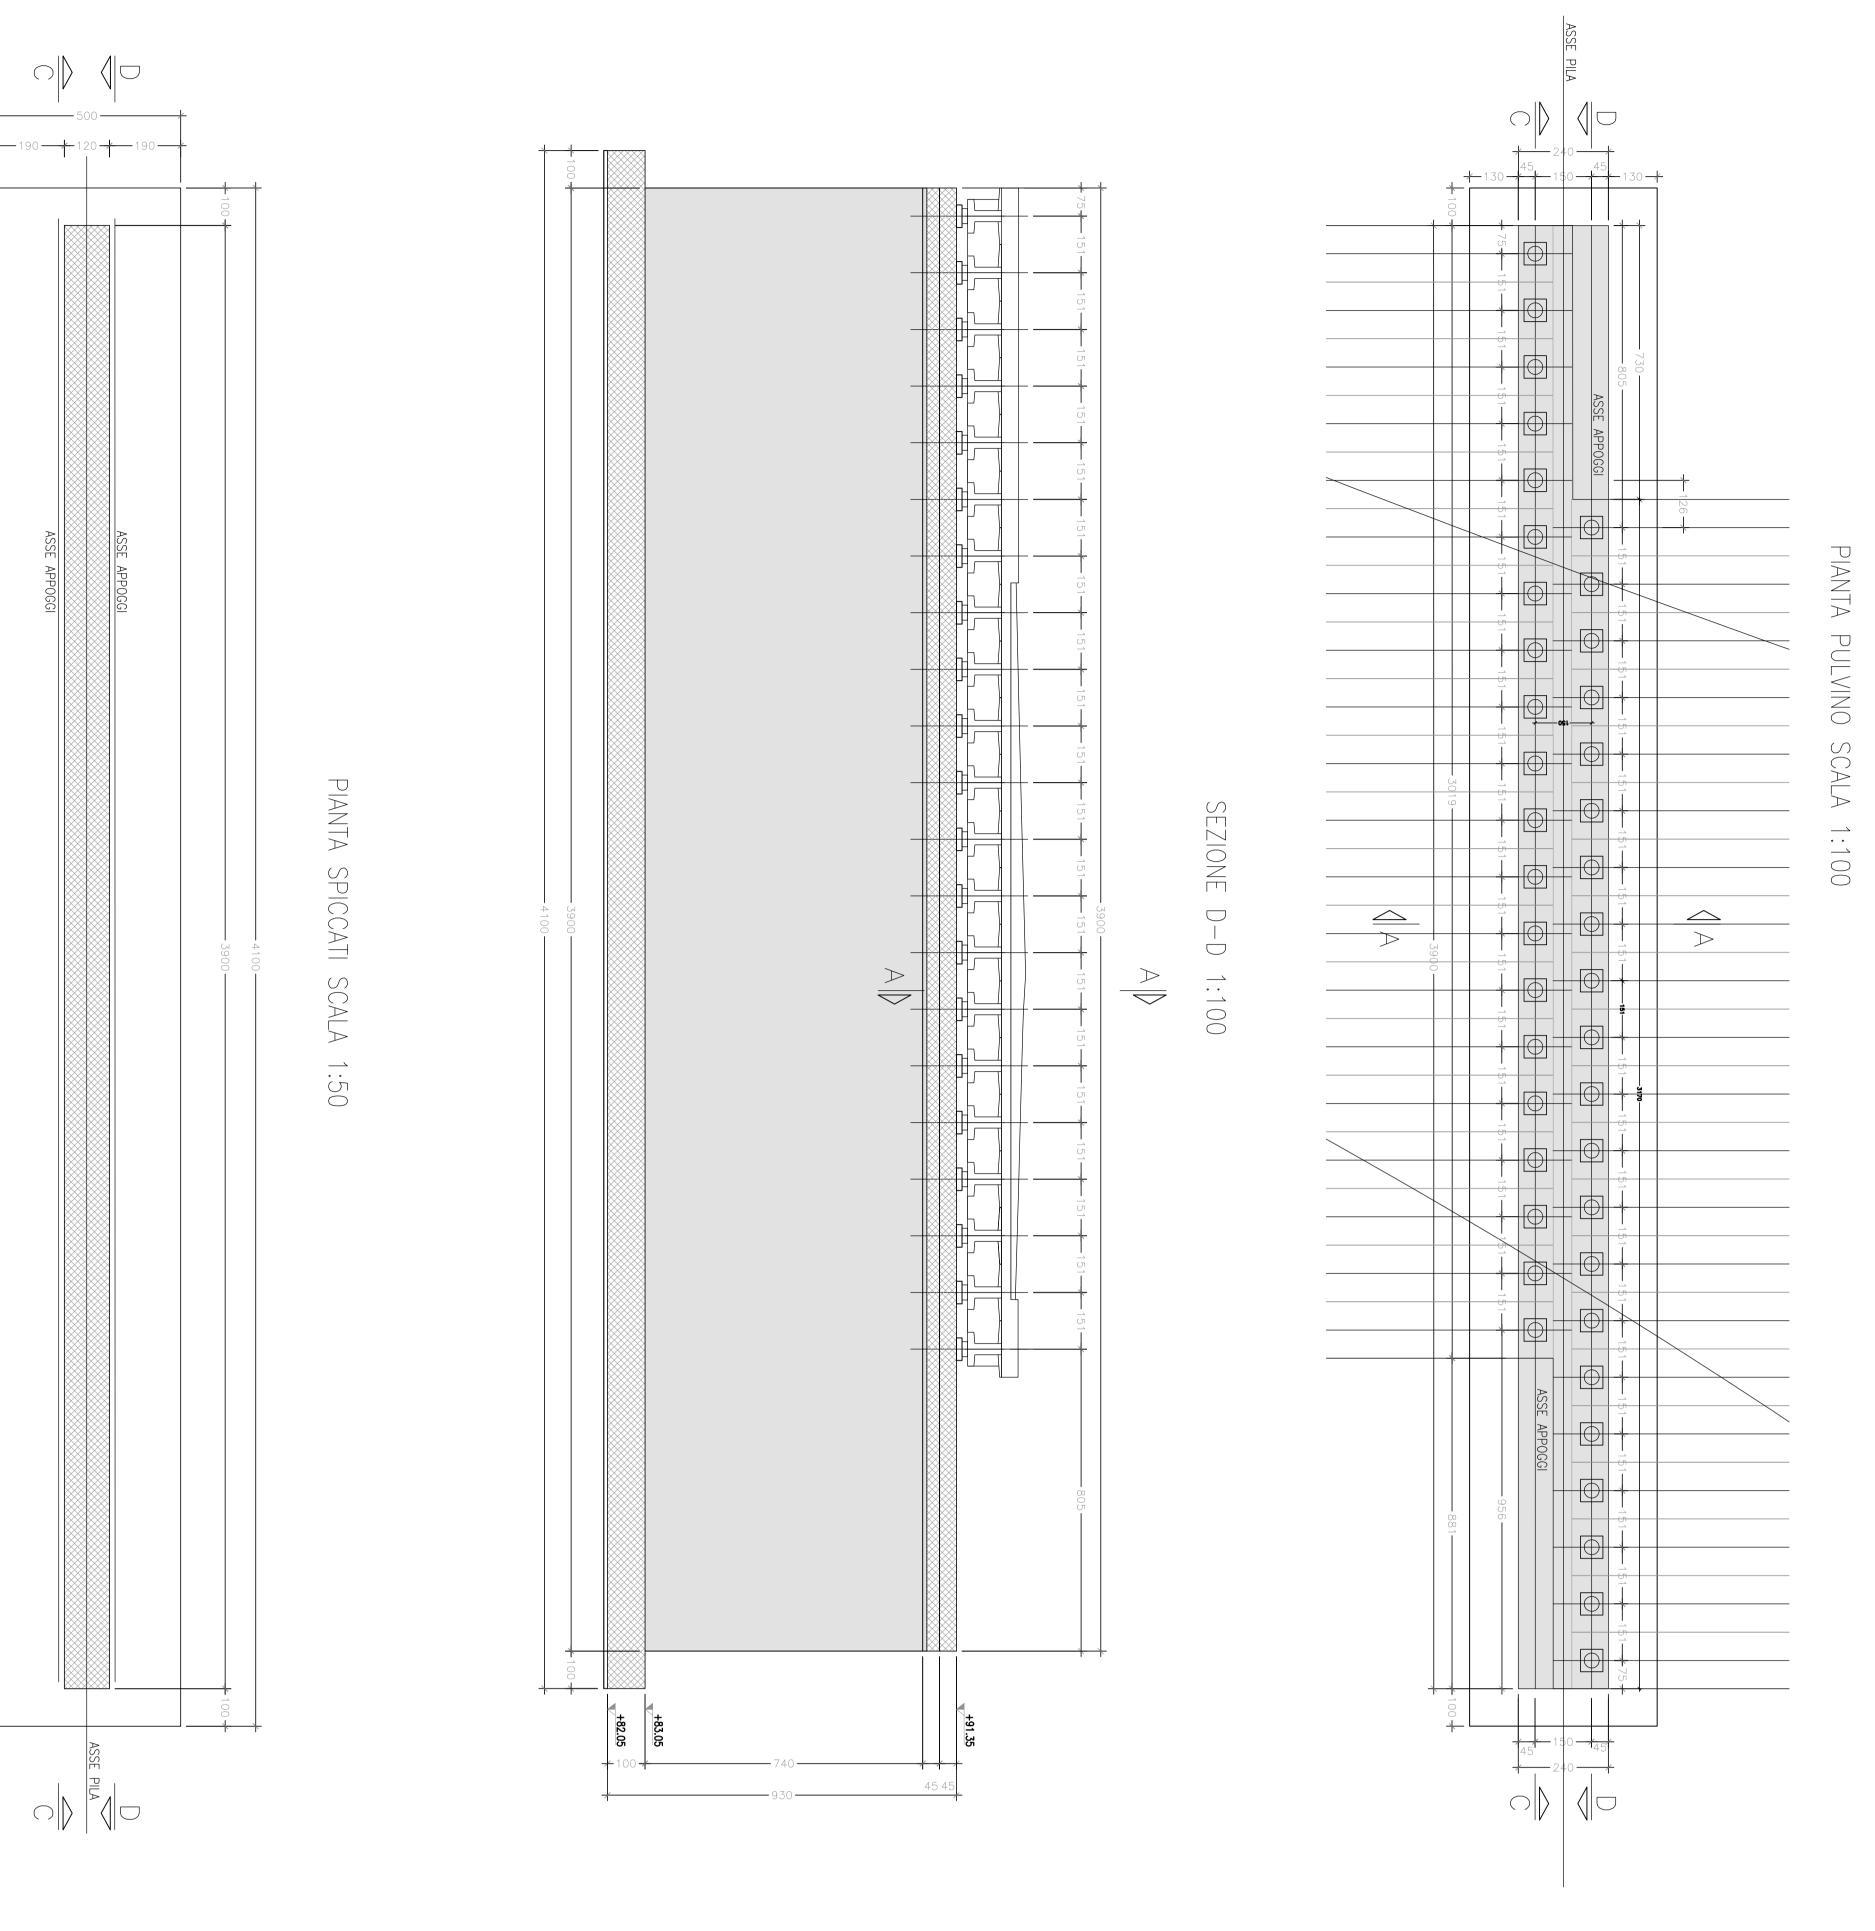

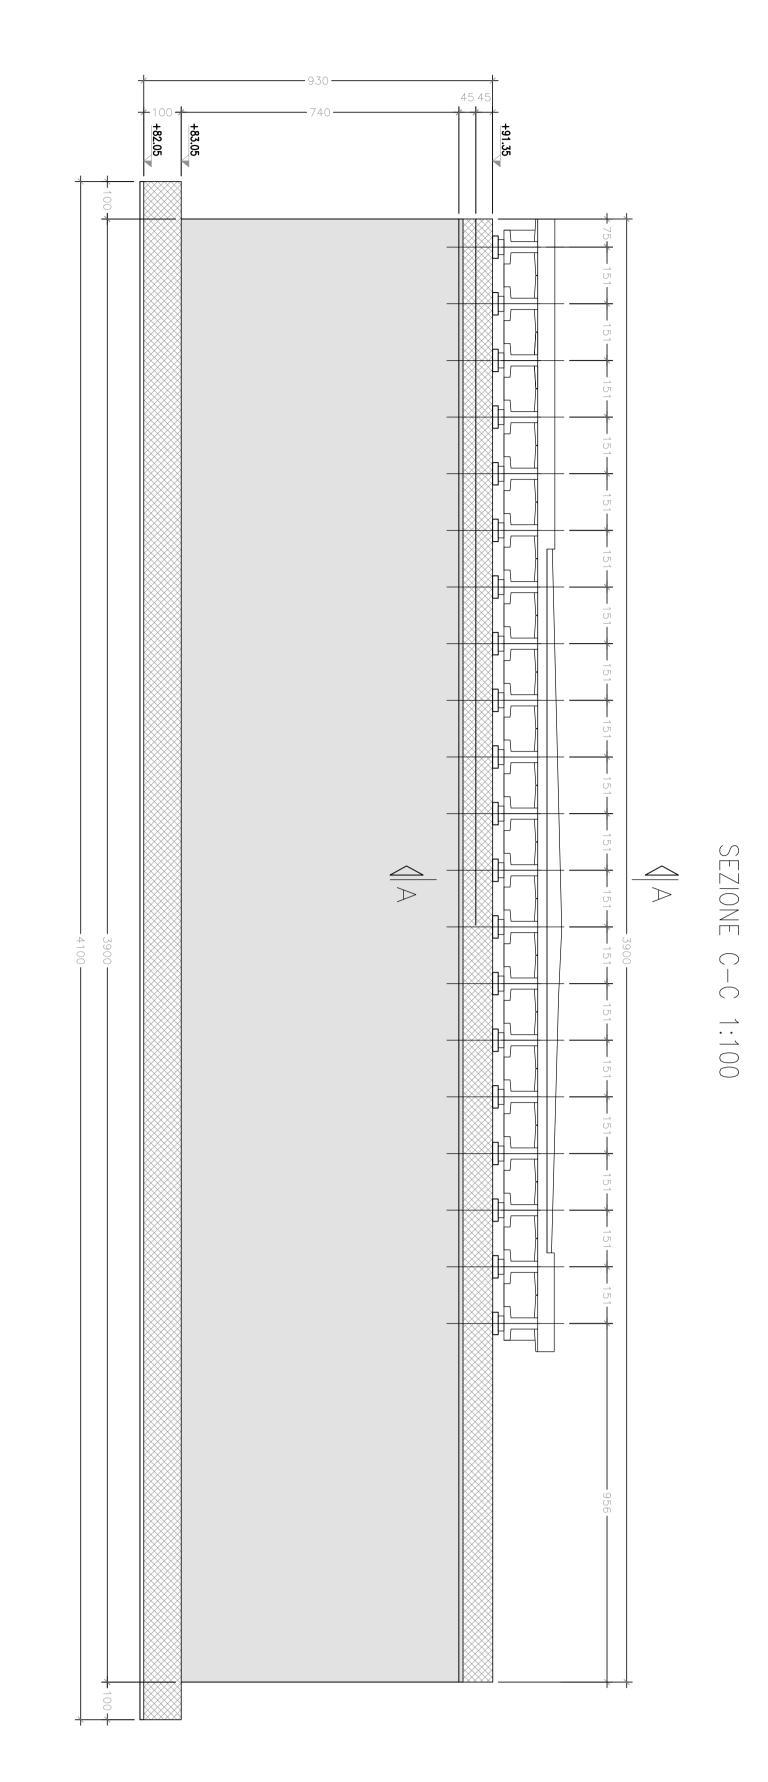

CARPENTERIA PILA