



CARPENTERIA SPALLA A
Scala 1:100

VISTA FRONTALE (A-A)

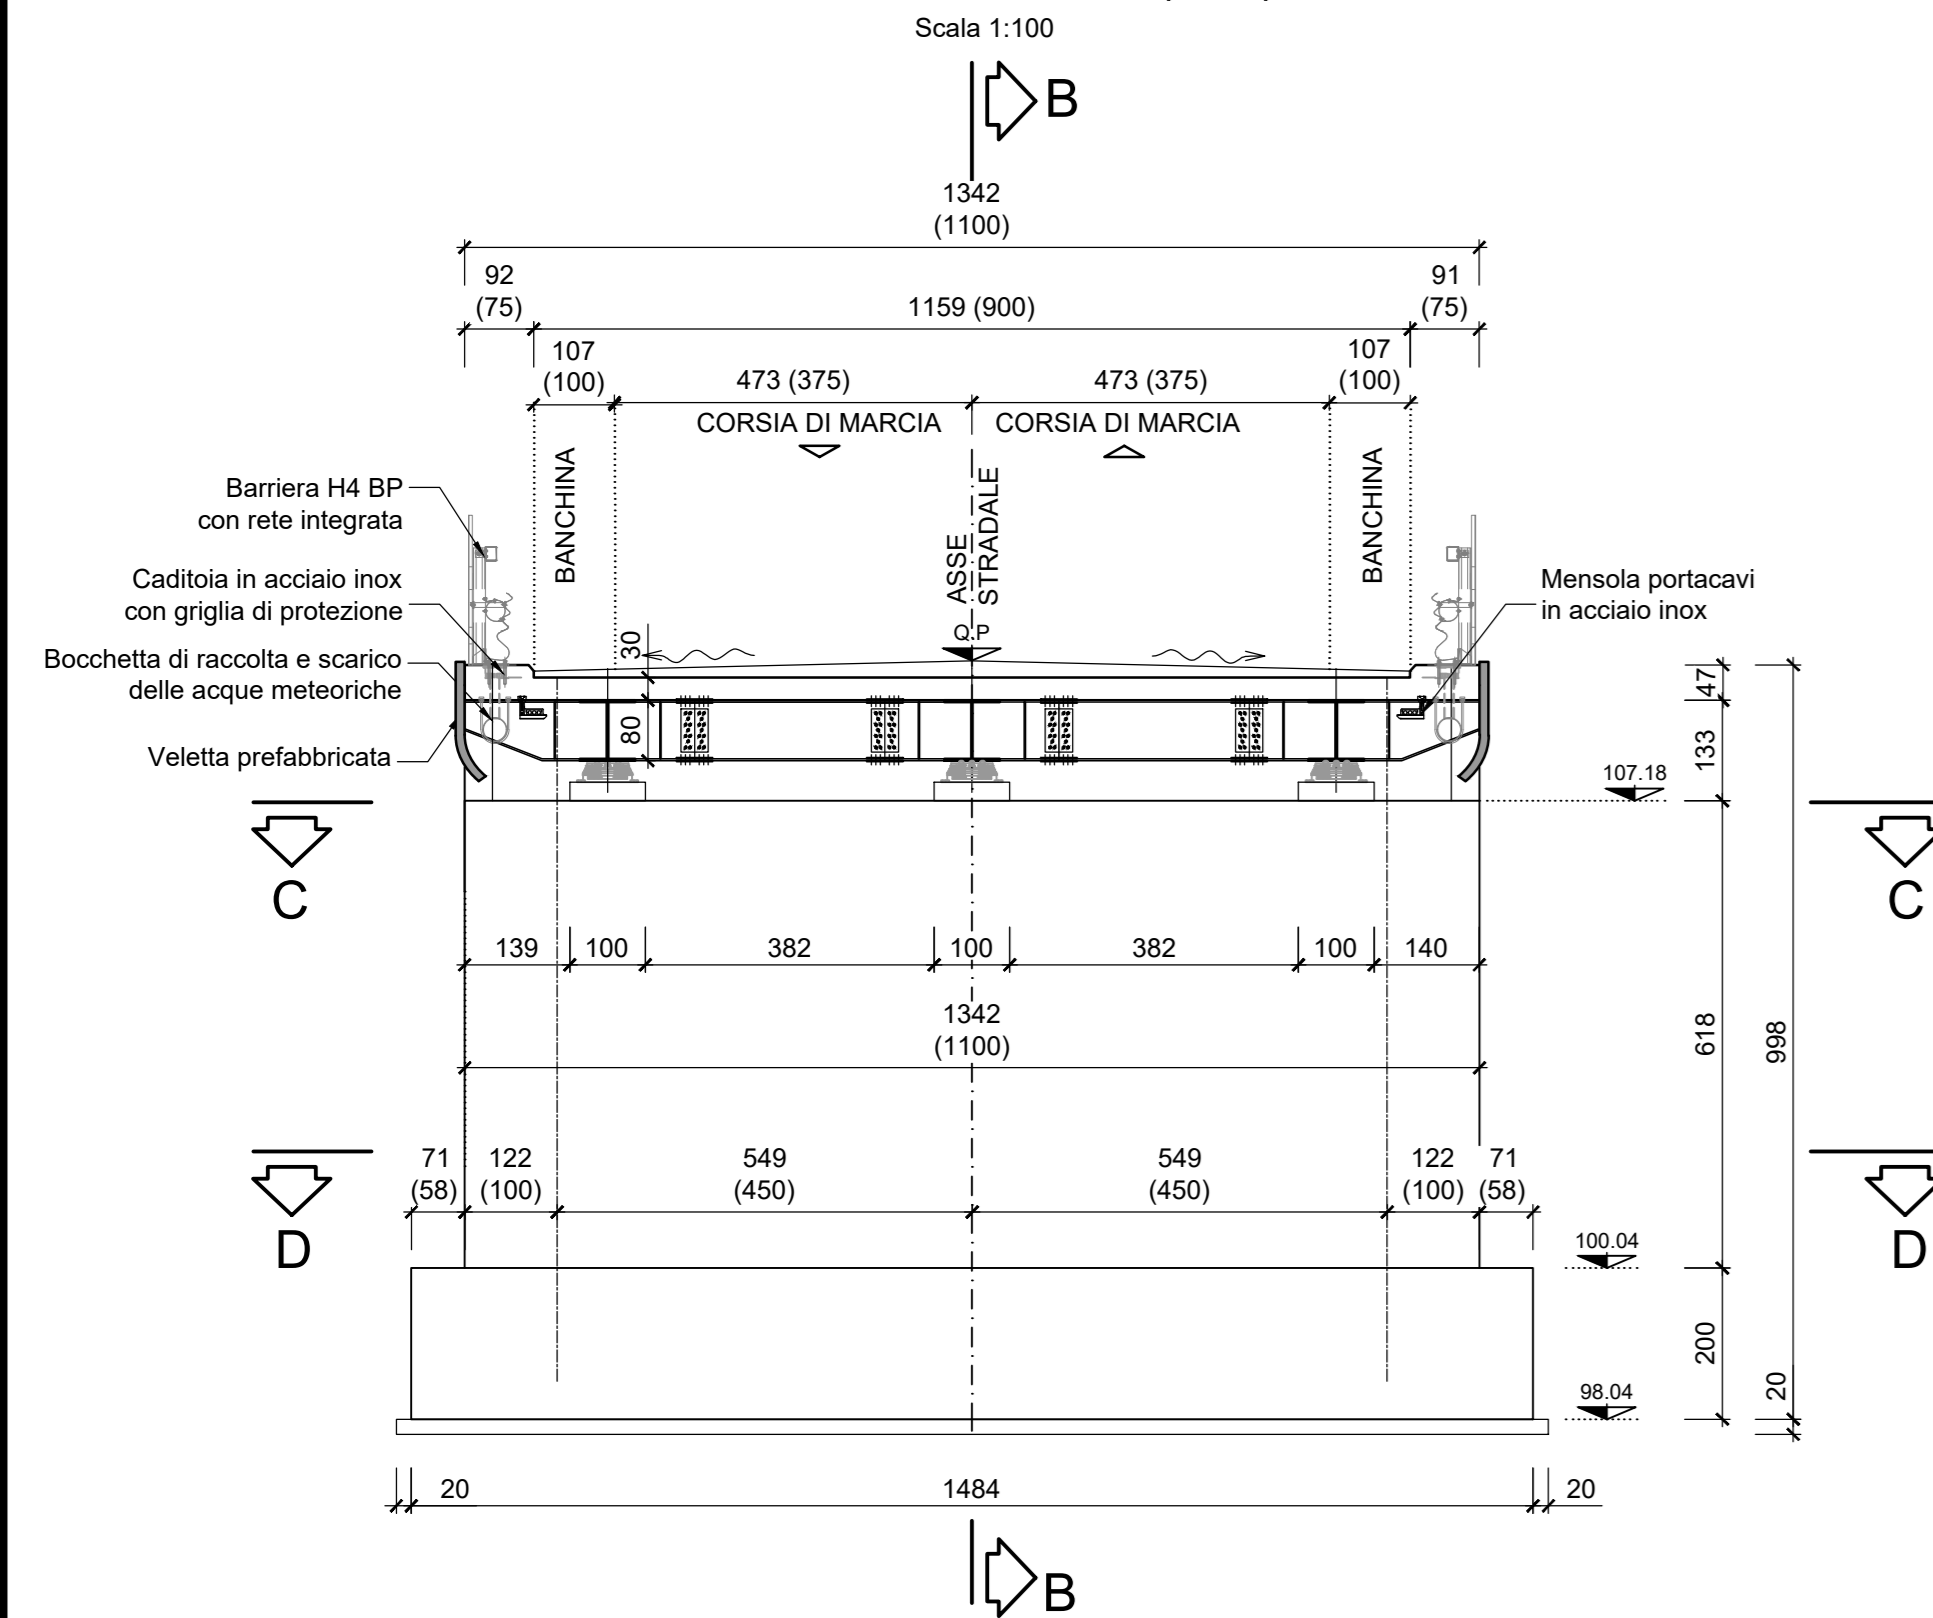


SEZIONE LONGITUDINALE (B-B)

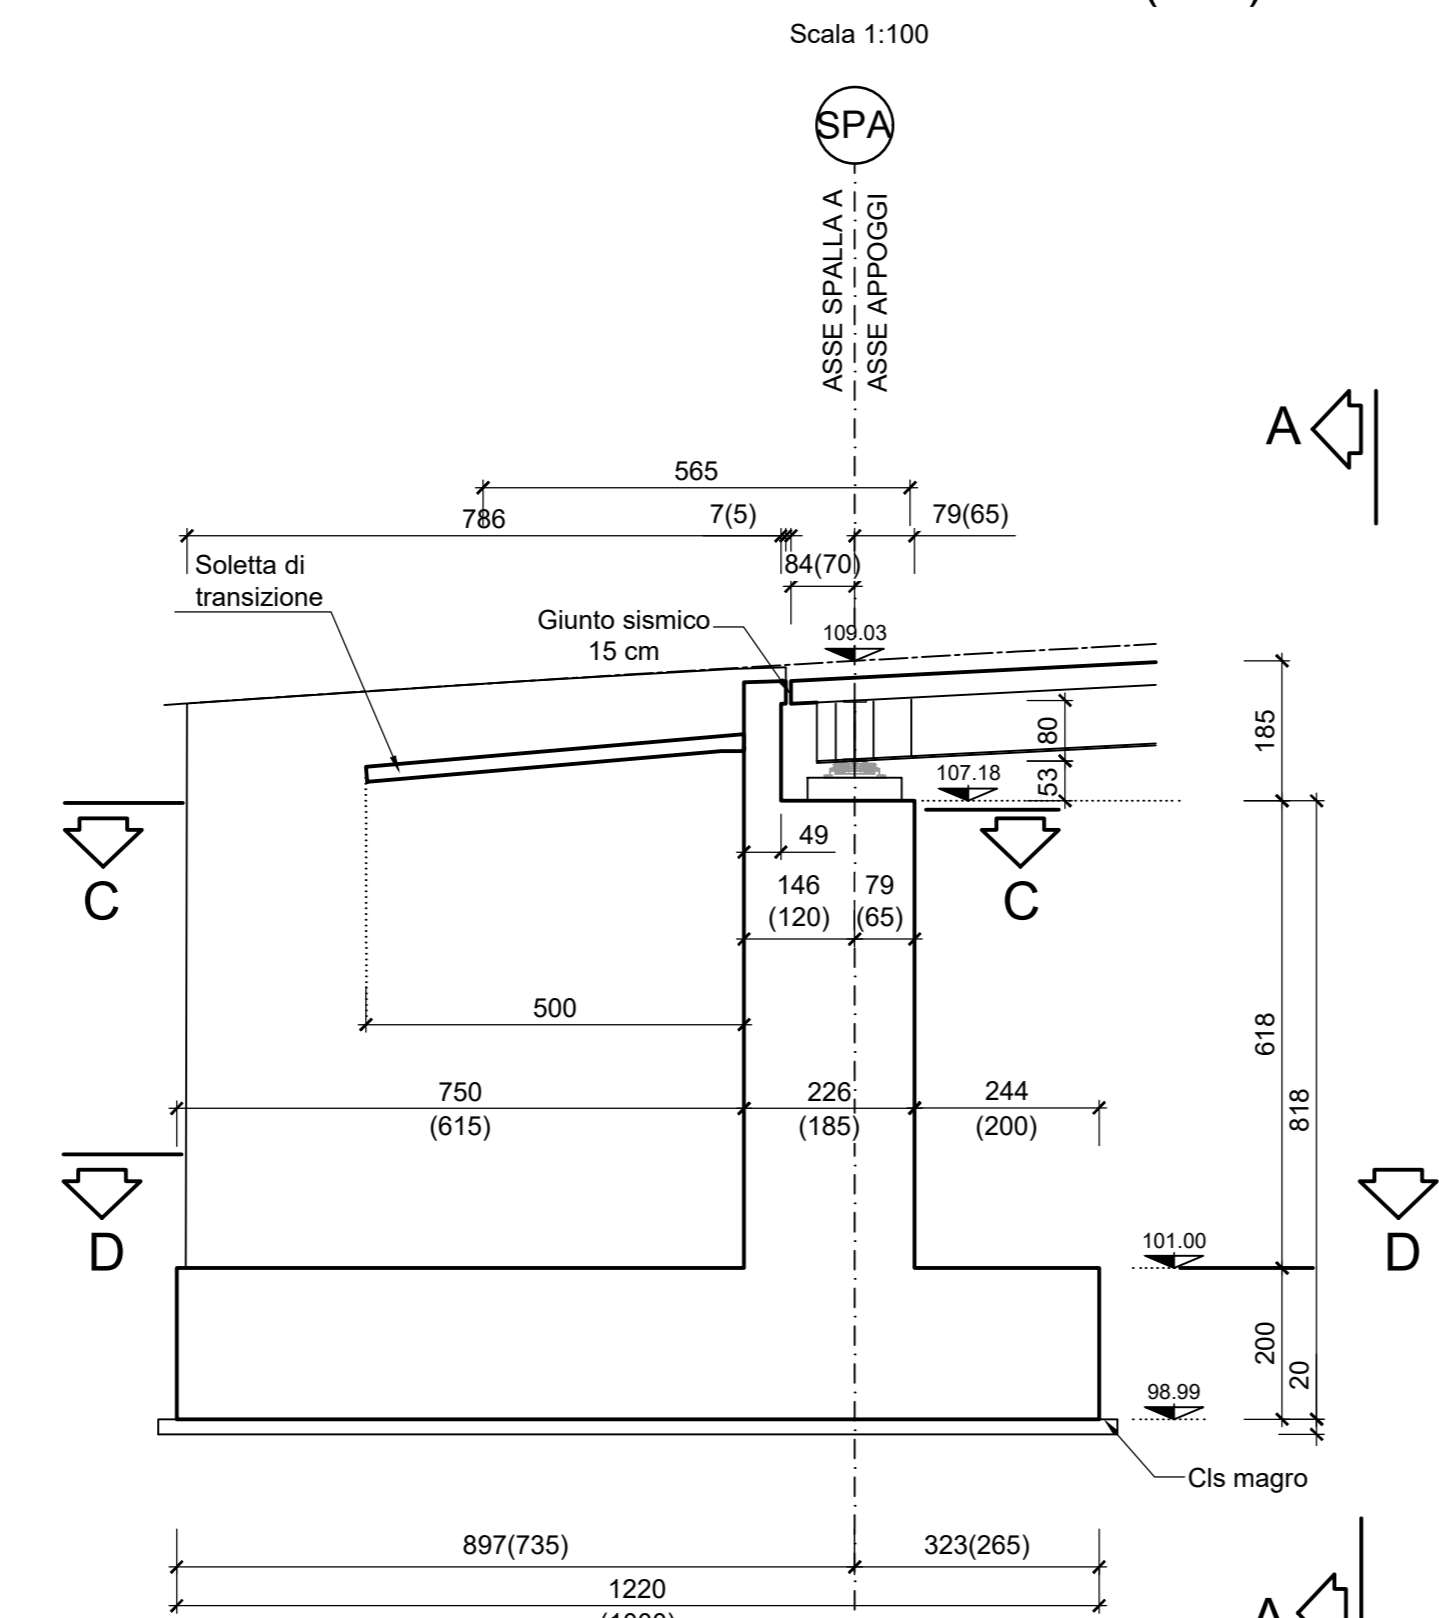


CARPENTERIA SPALLA B
Scala 1:100


VISTA FRONTALE (A-A)

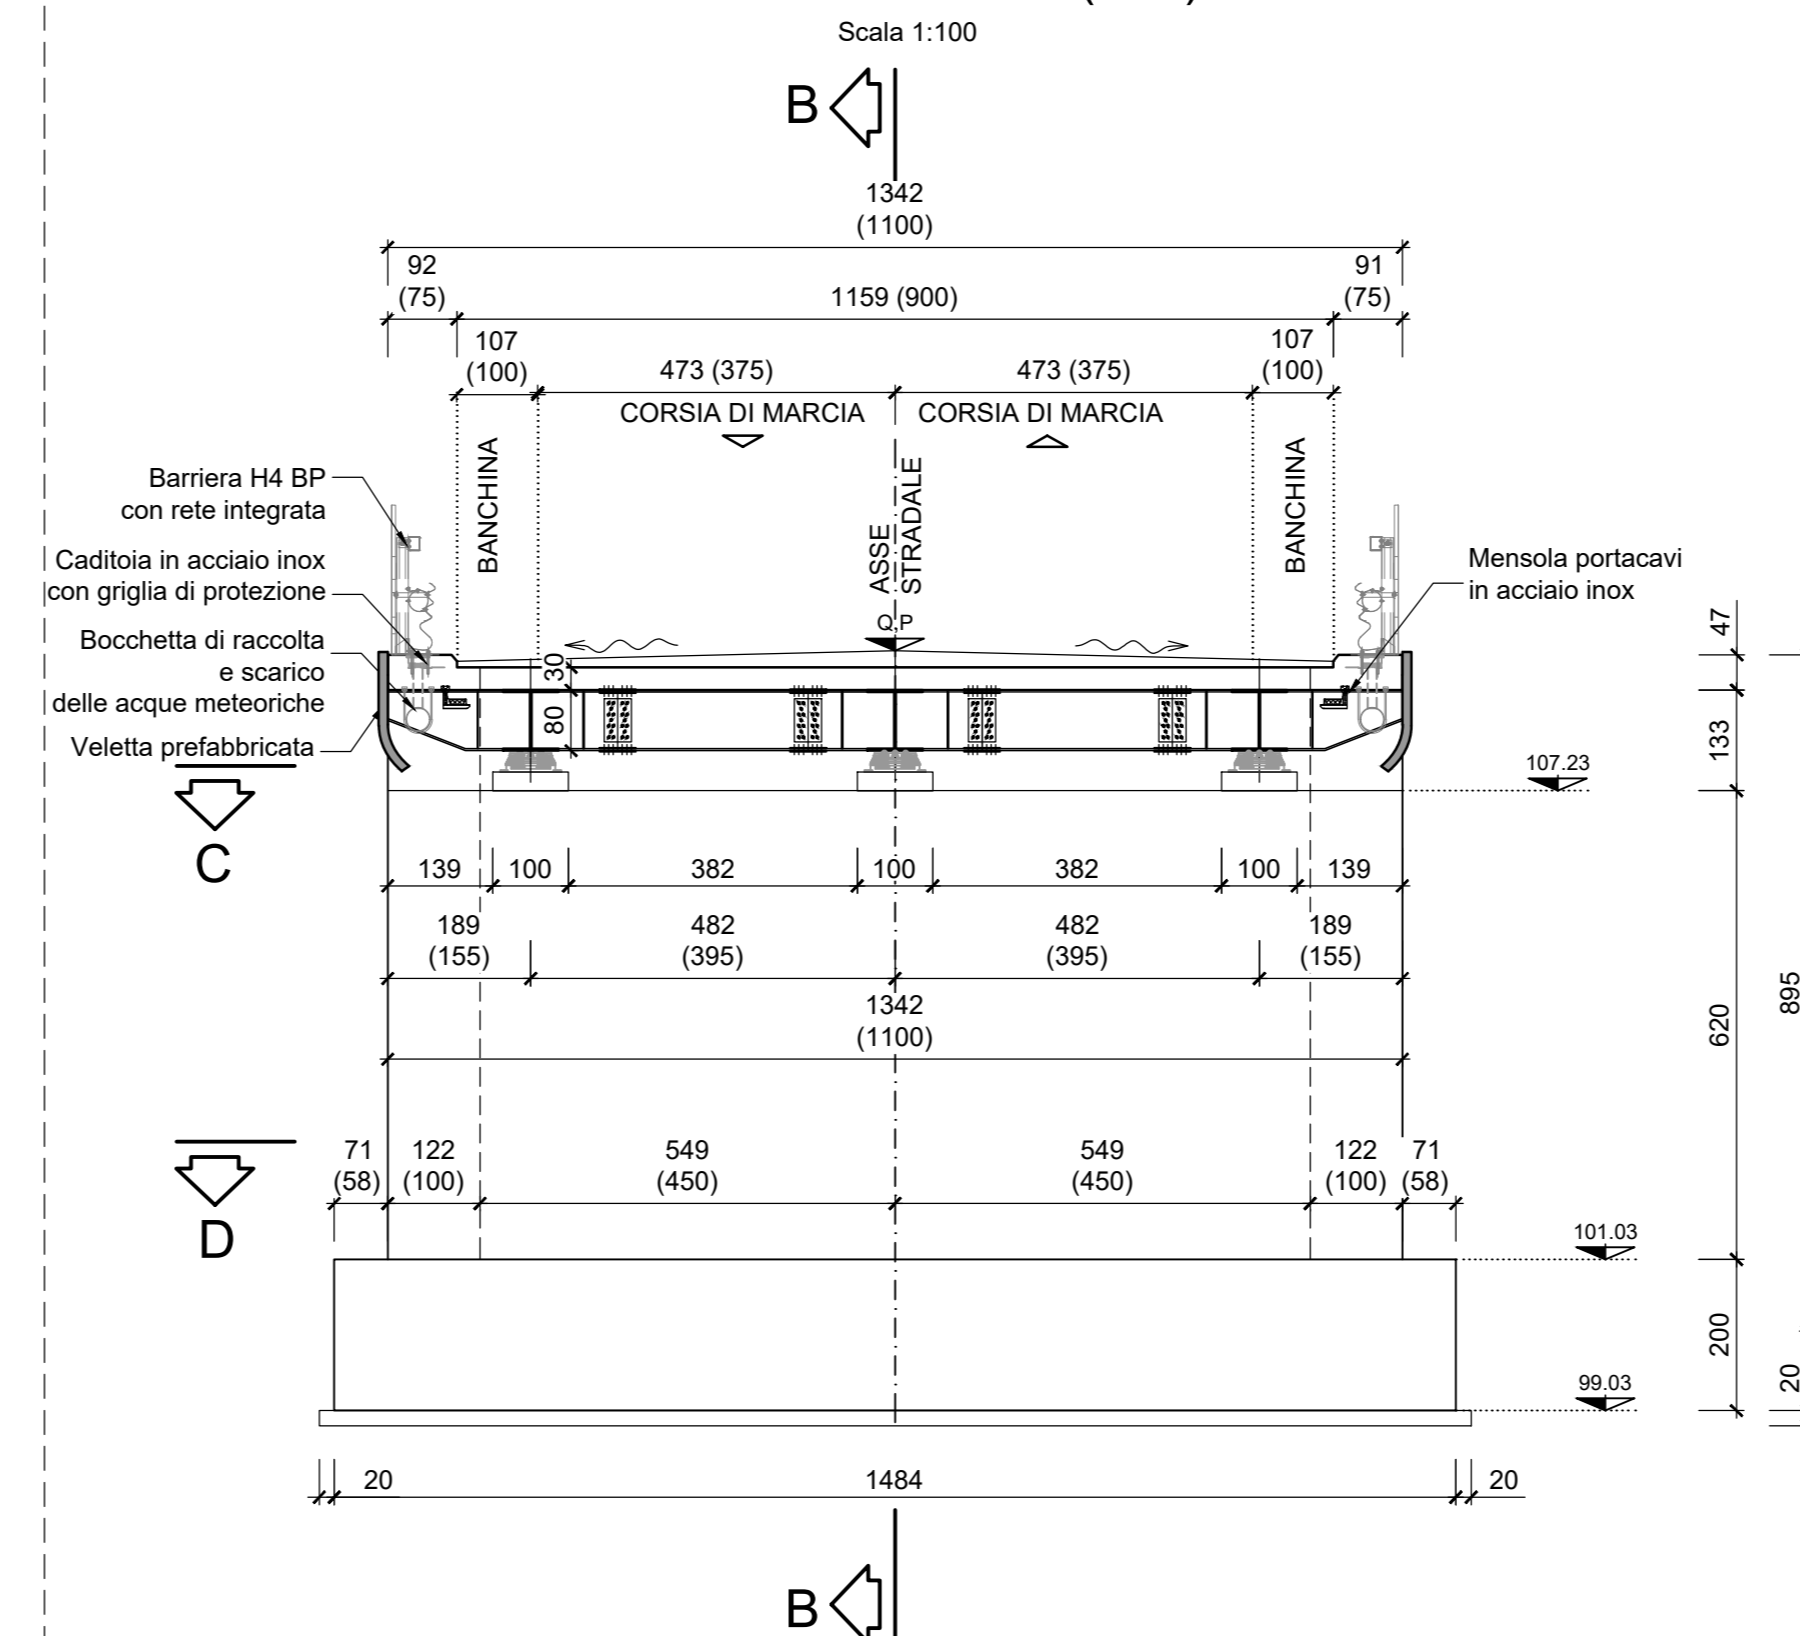


VISTA LATERALE (B-B)

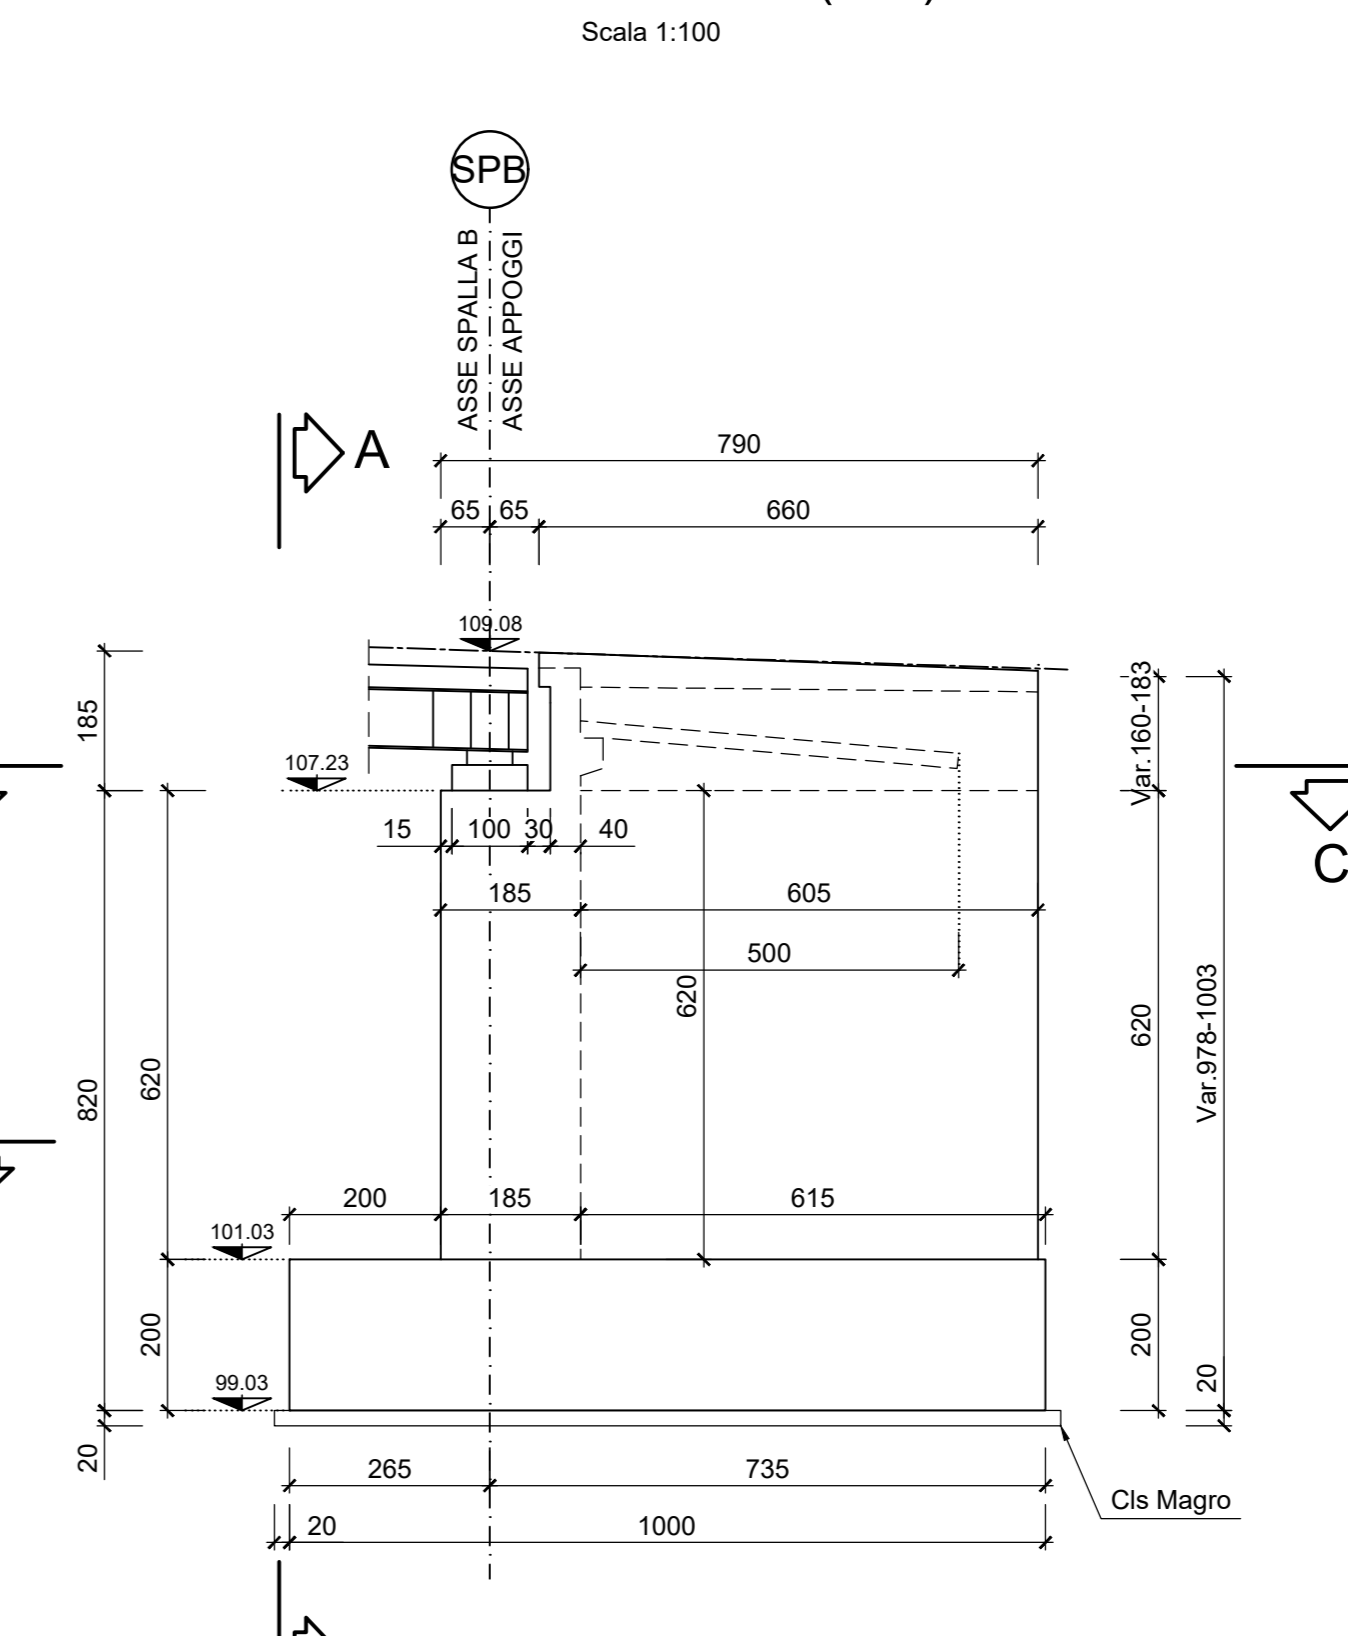


PIANTA C-C

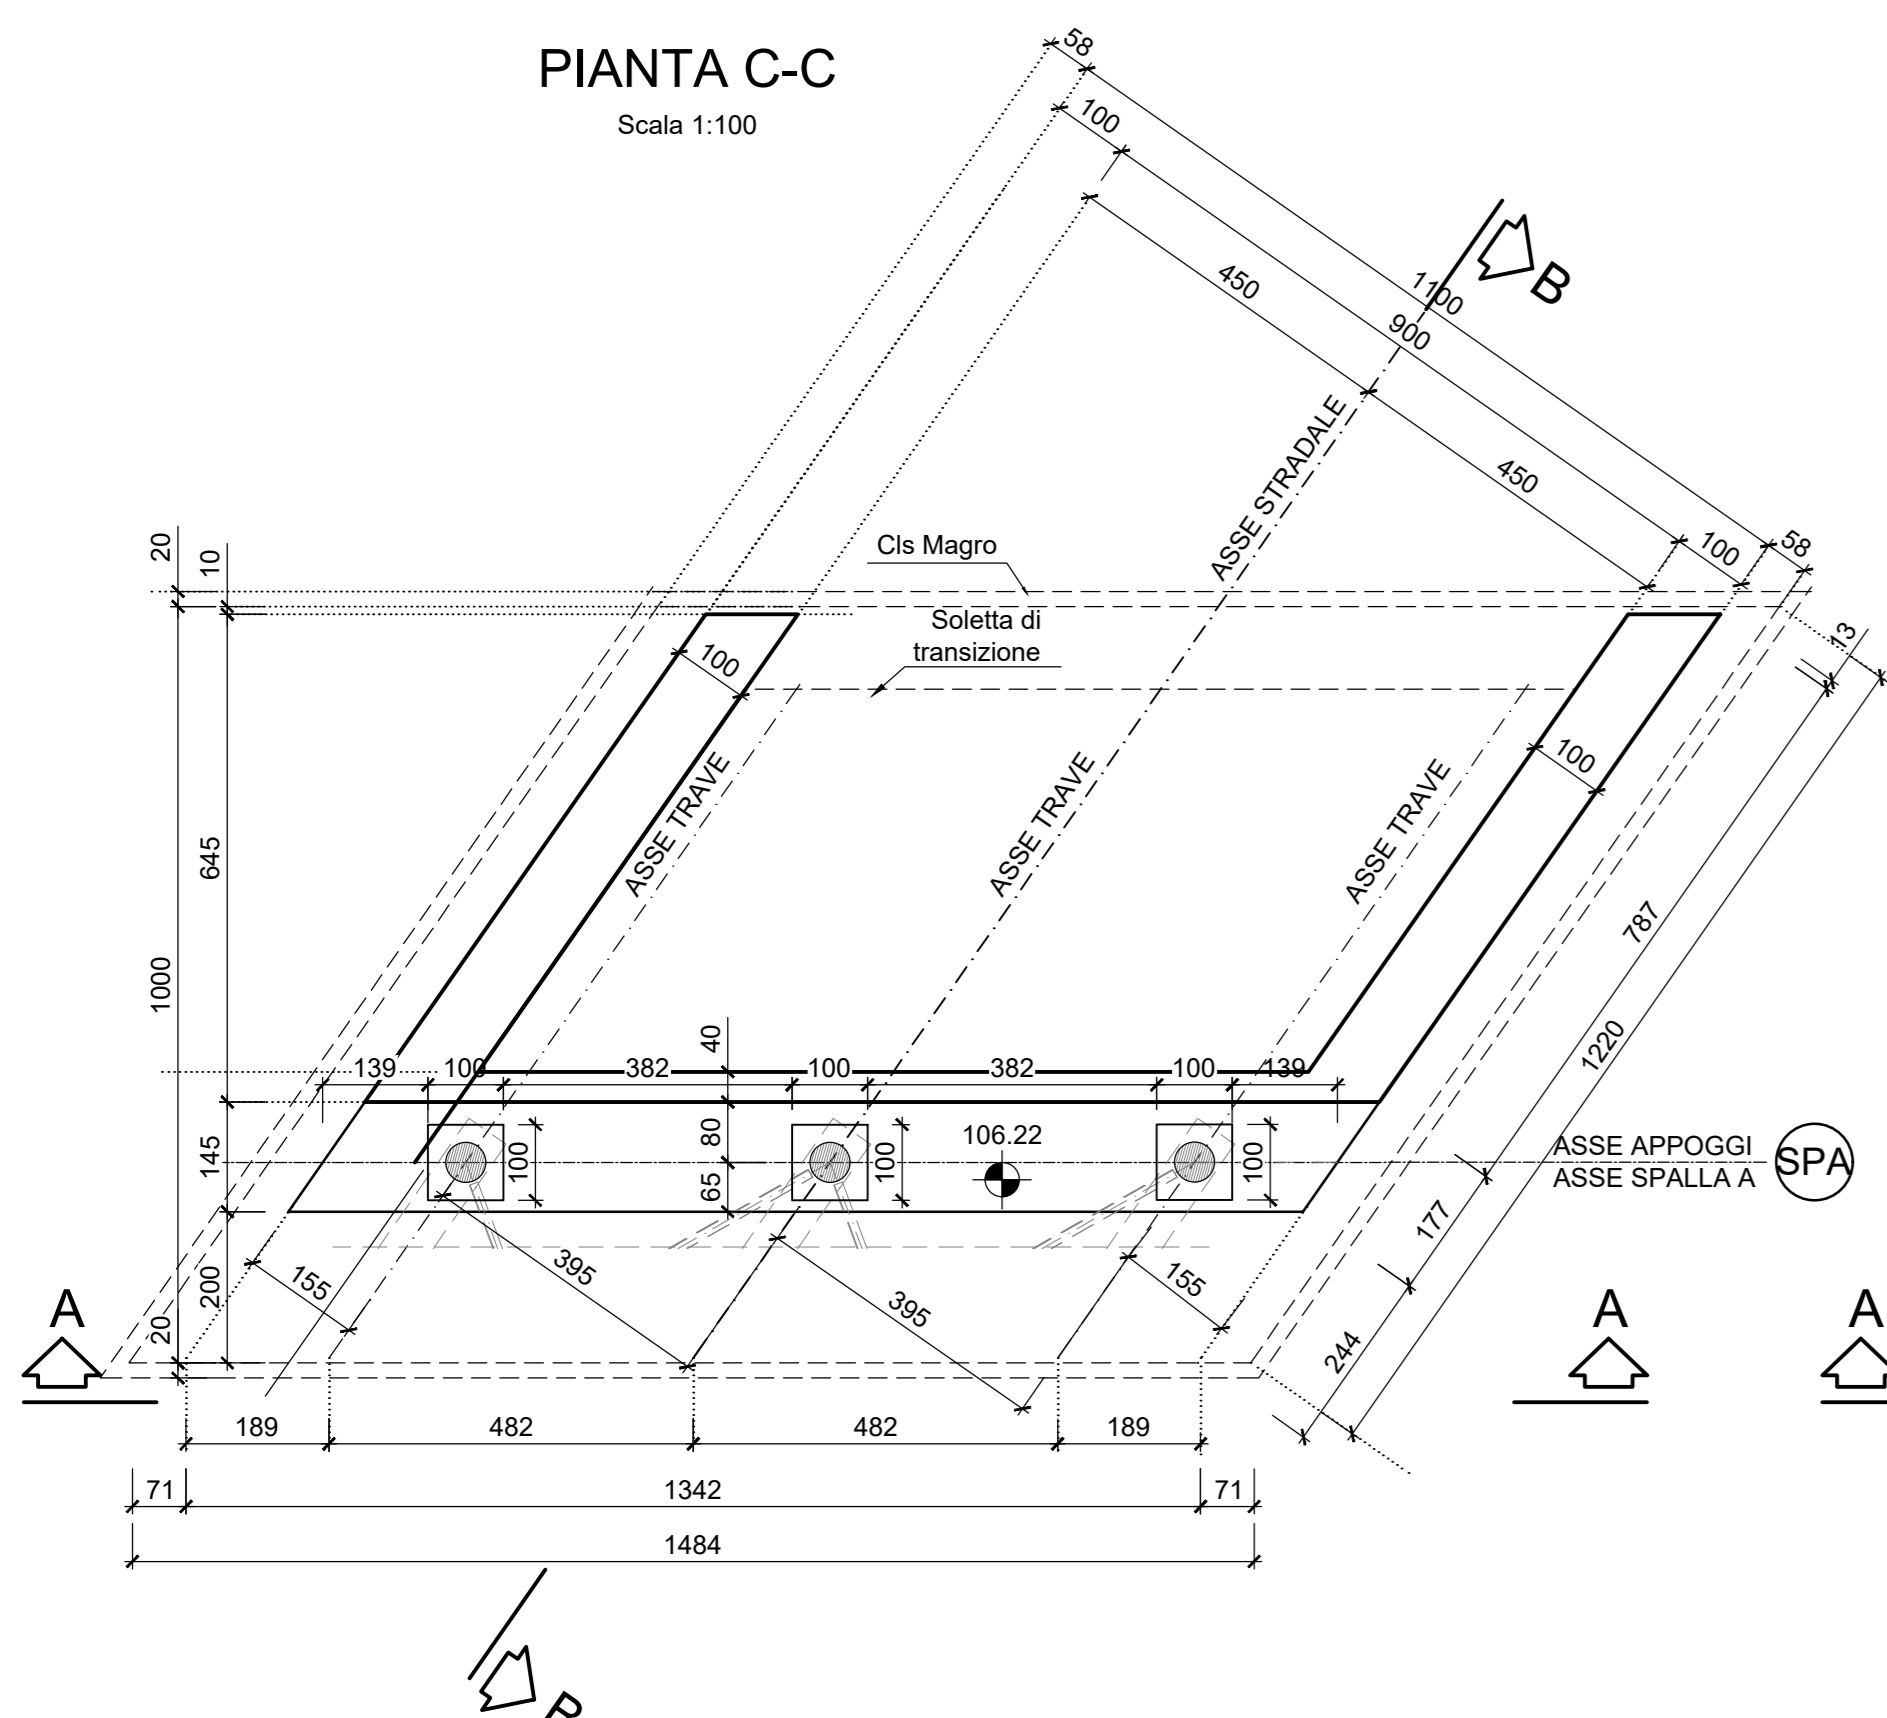


PIANTA C-C

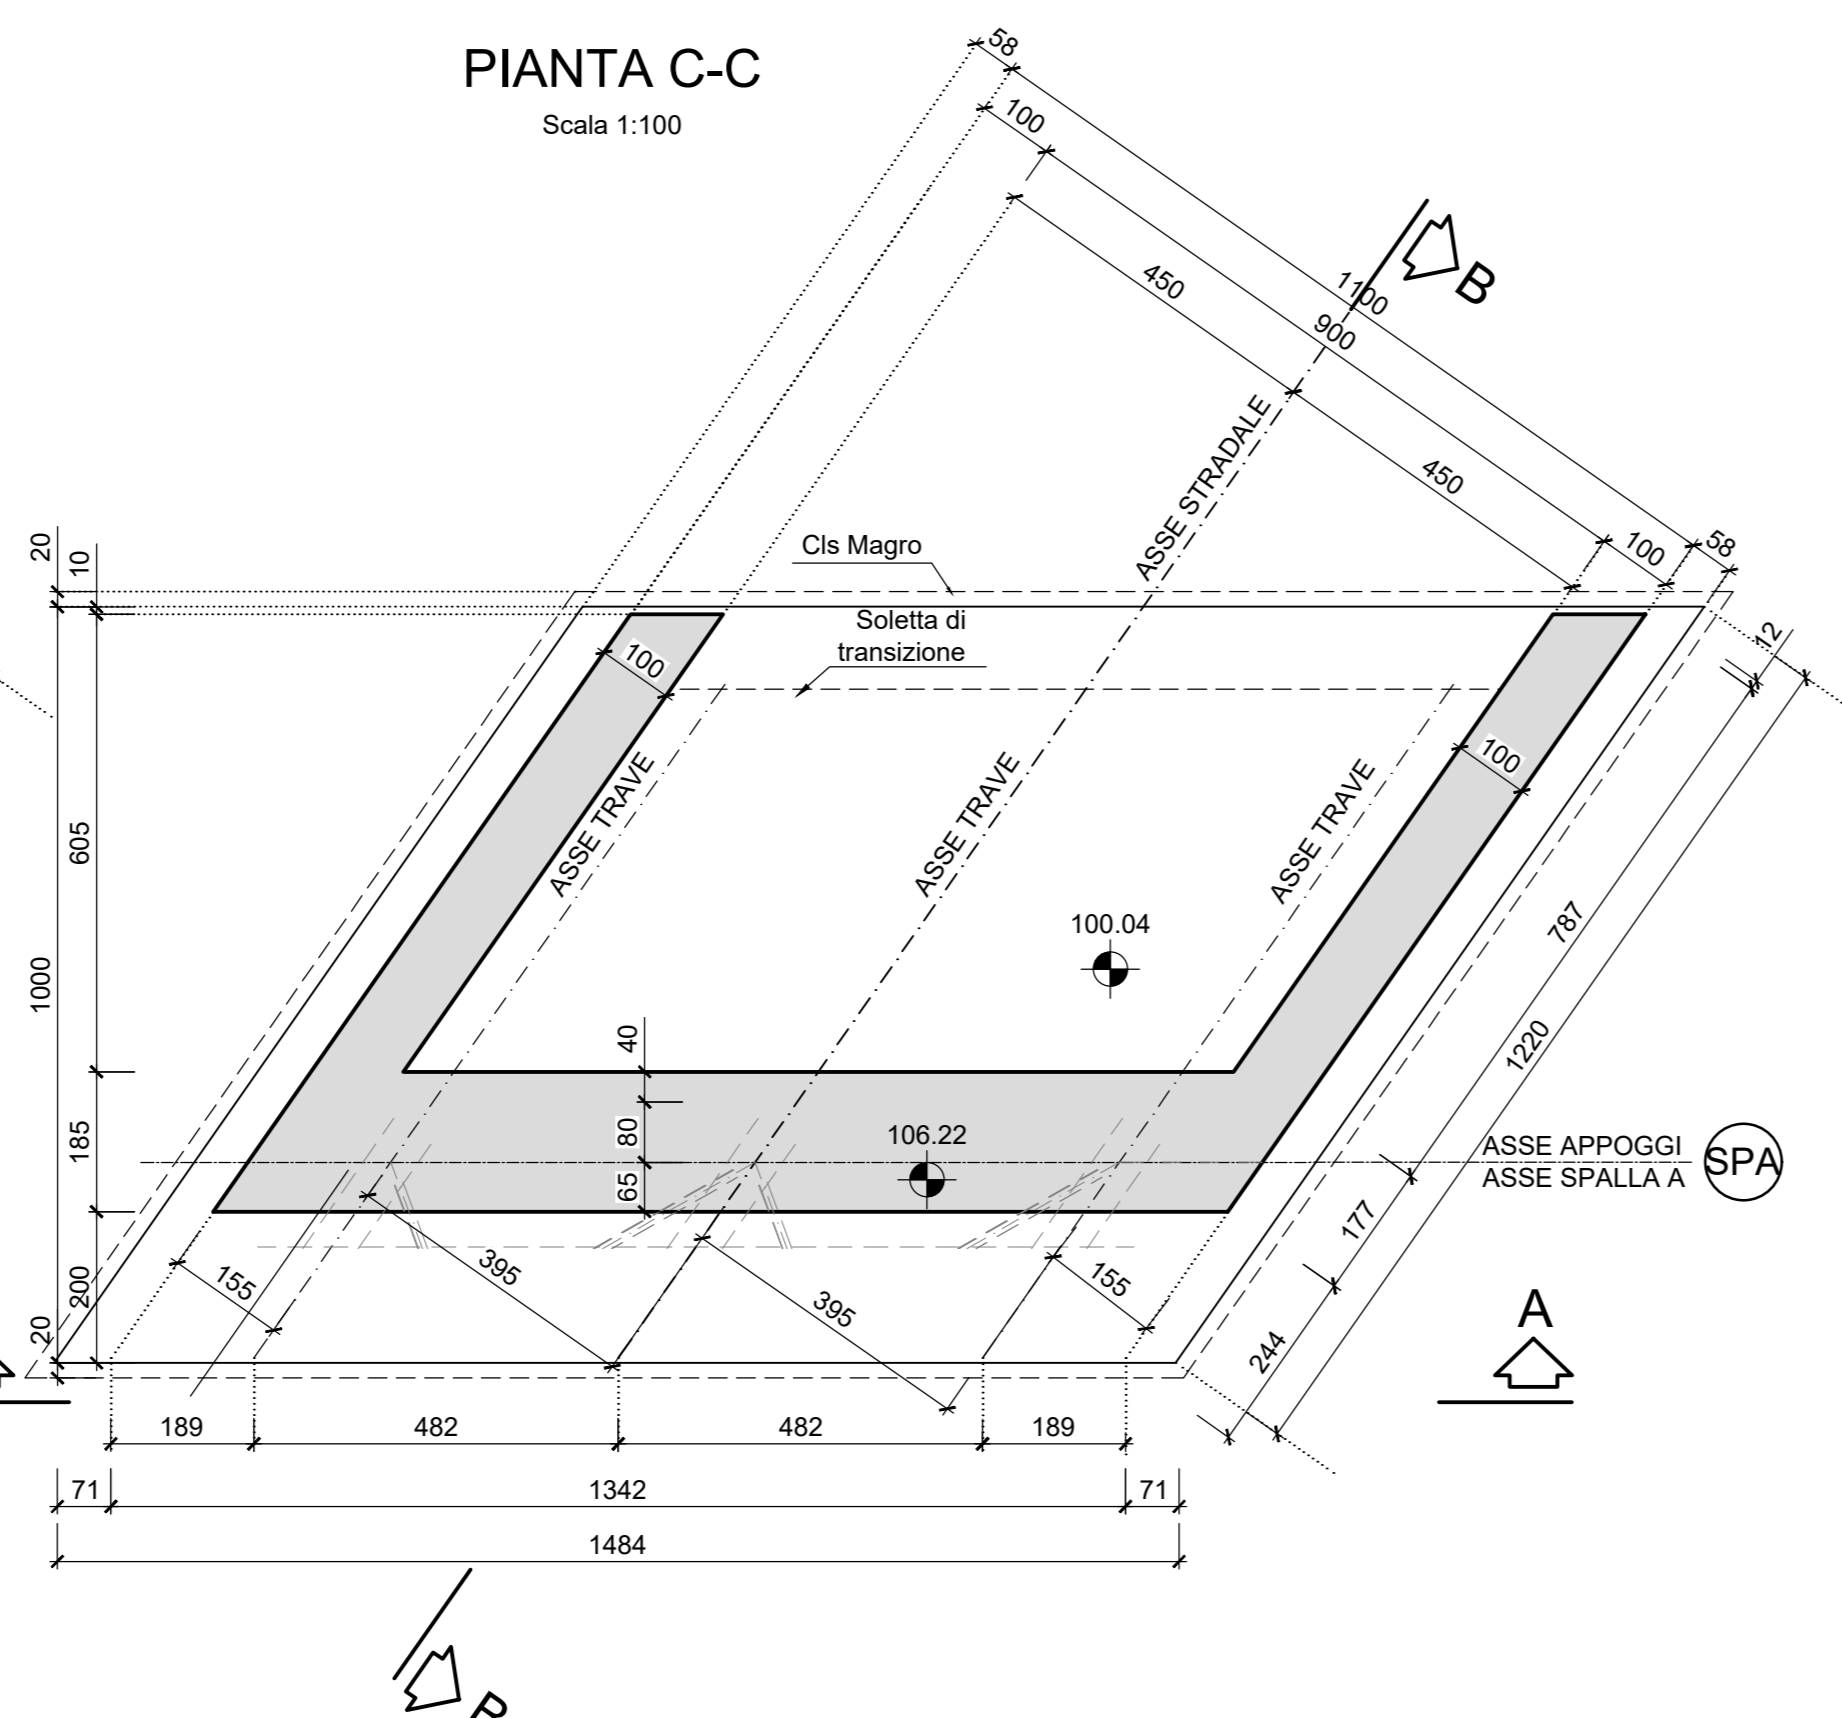

PIANTA C-C

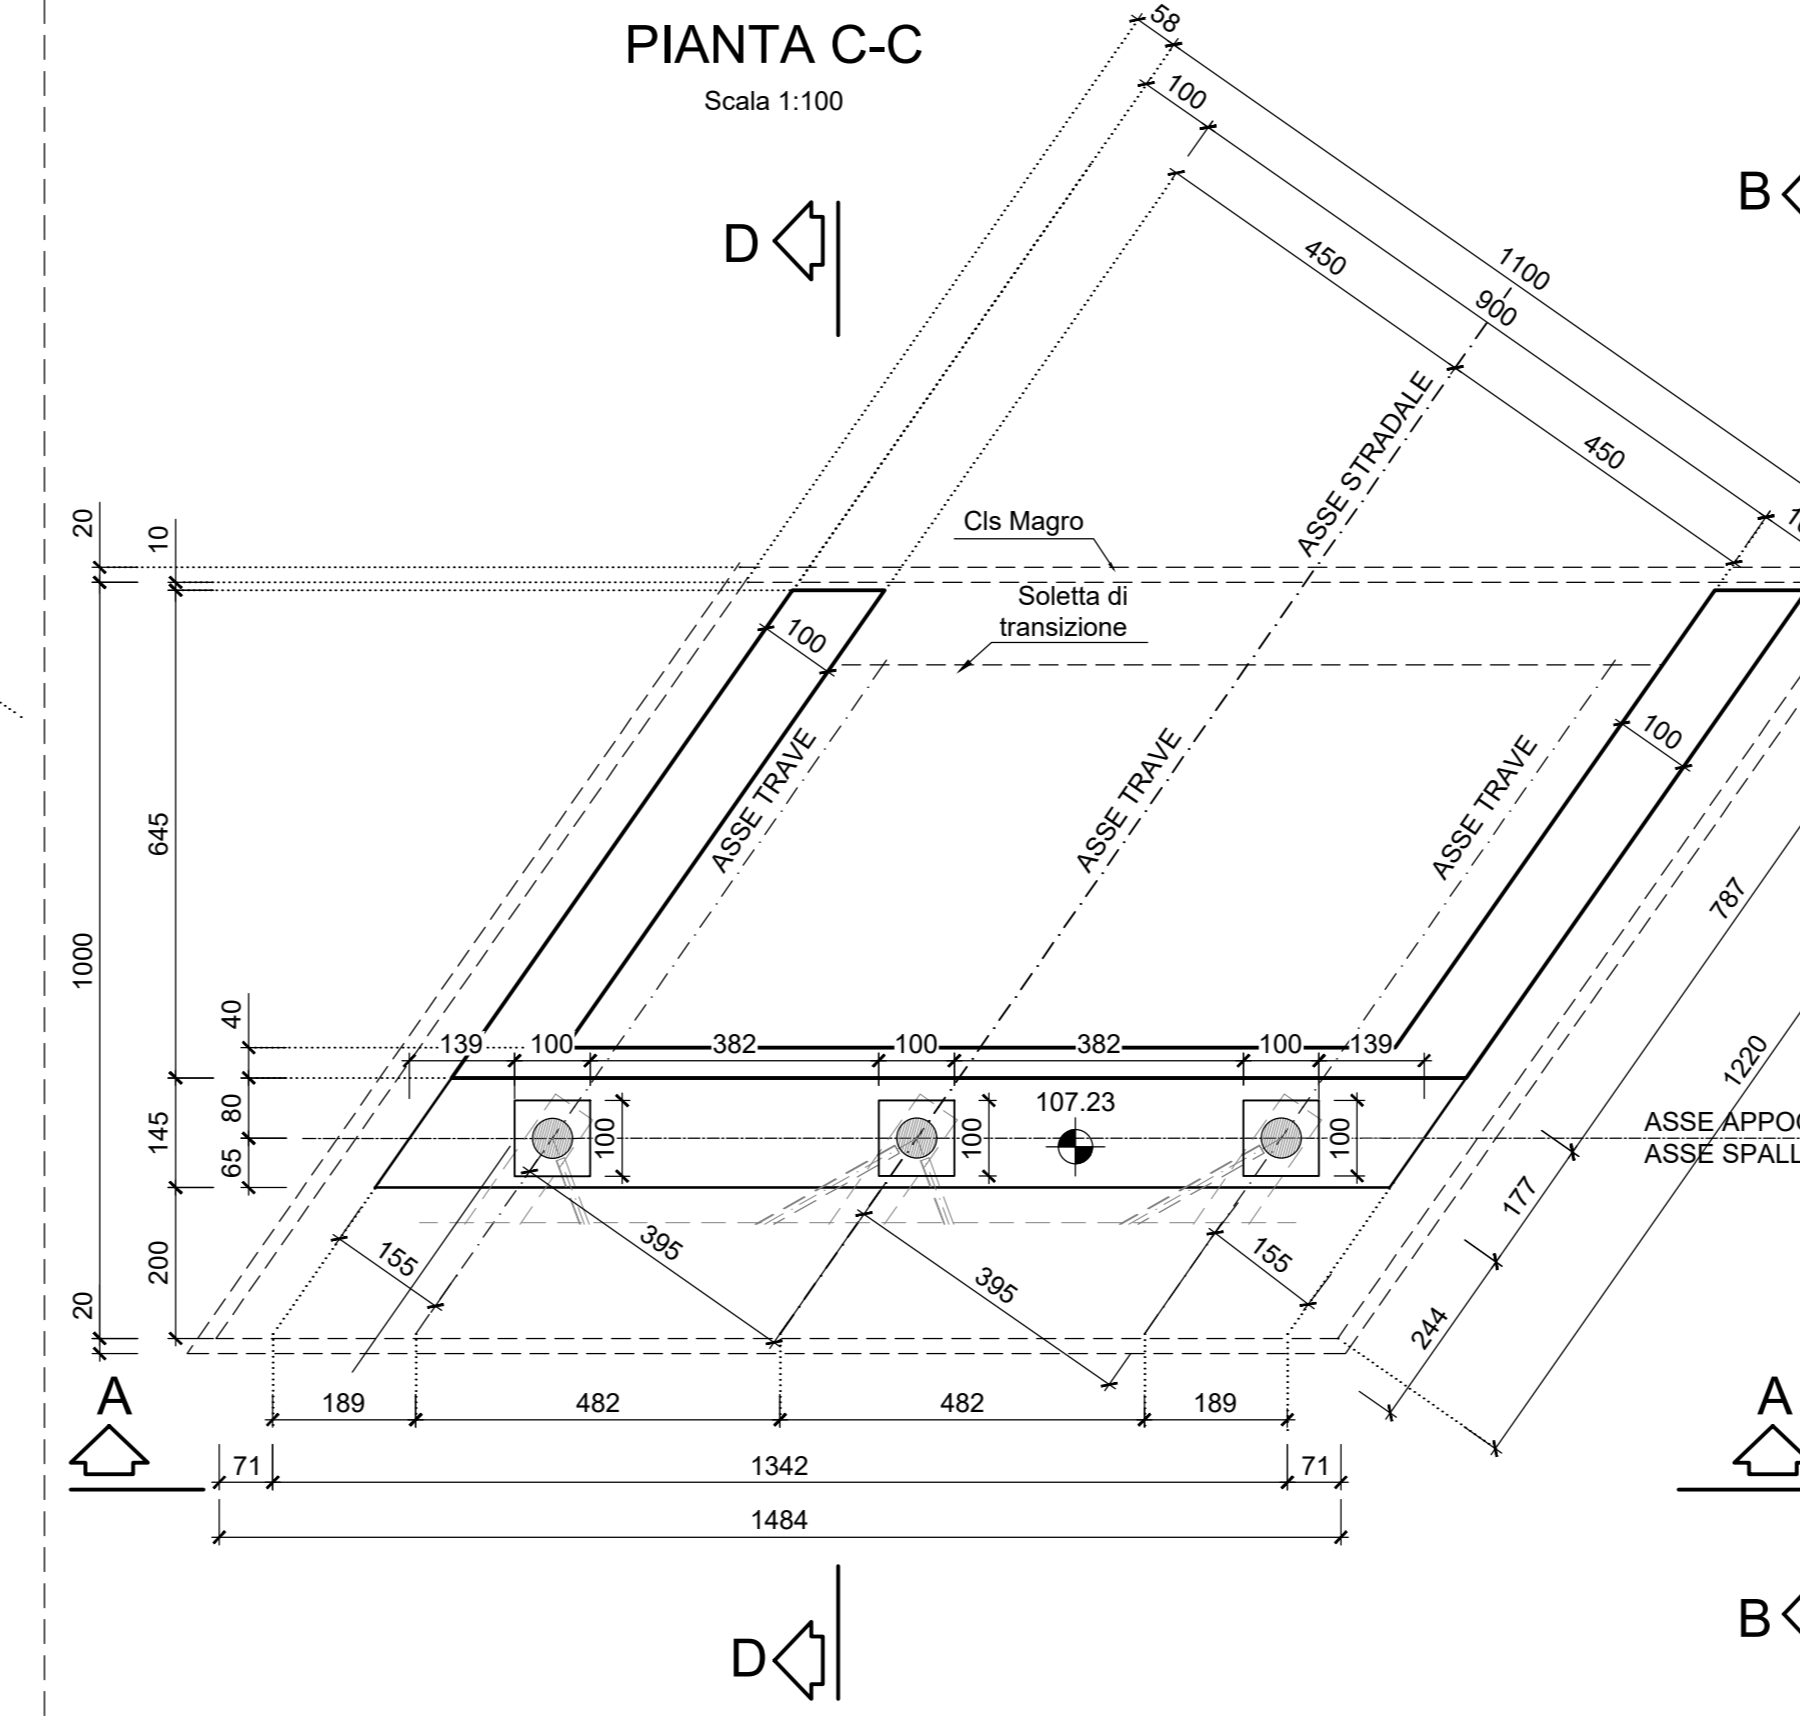


SEZIONE LONGITUDINALE D-D

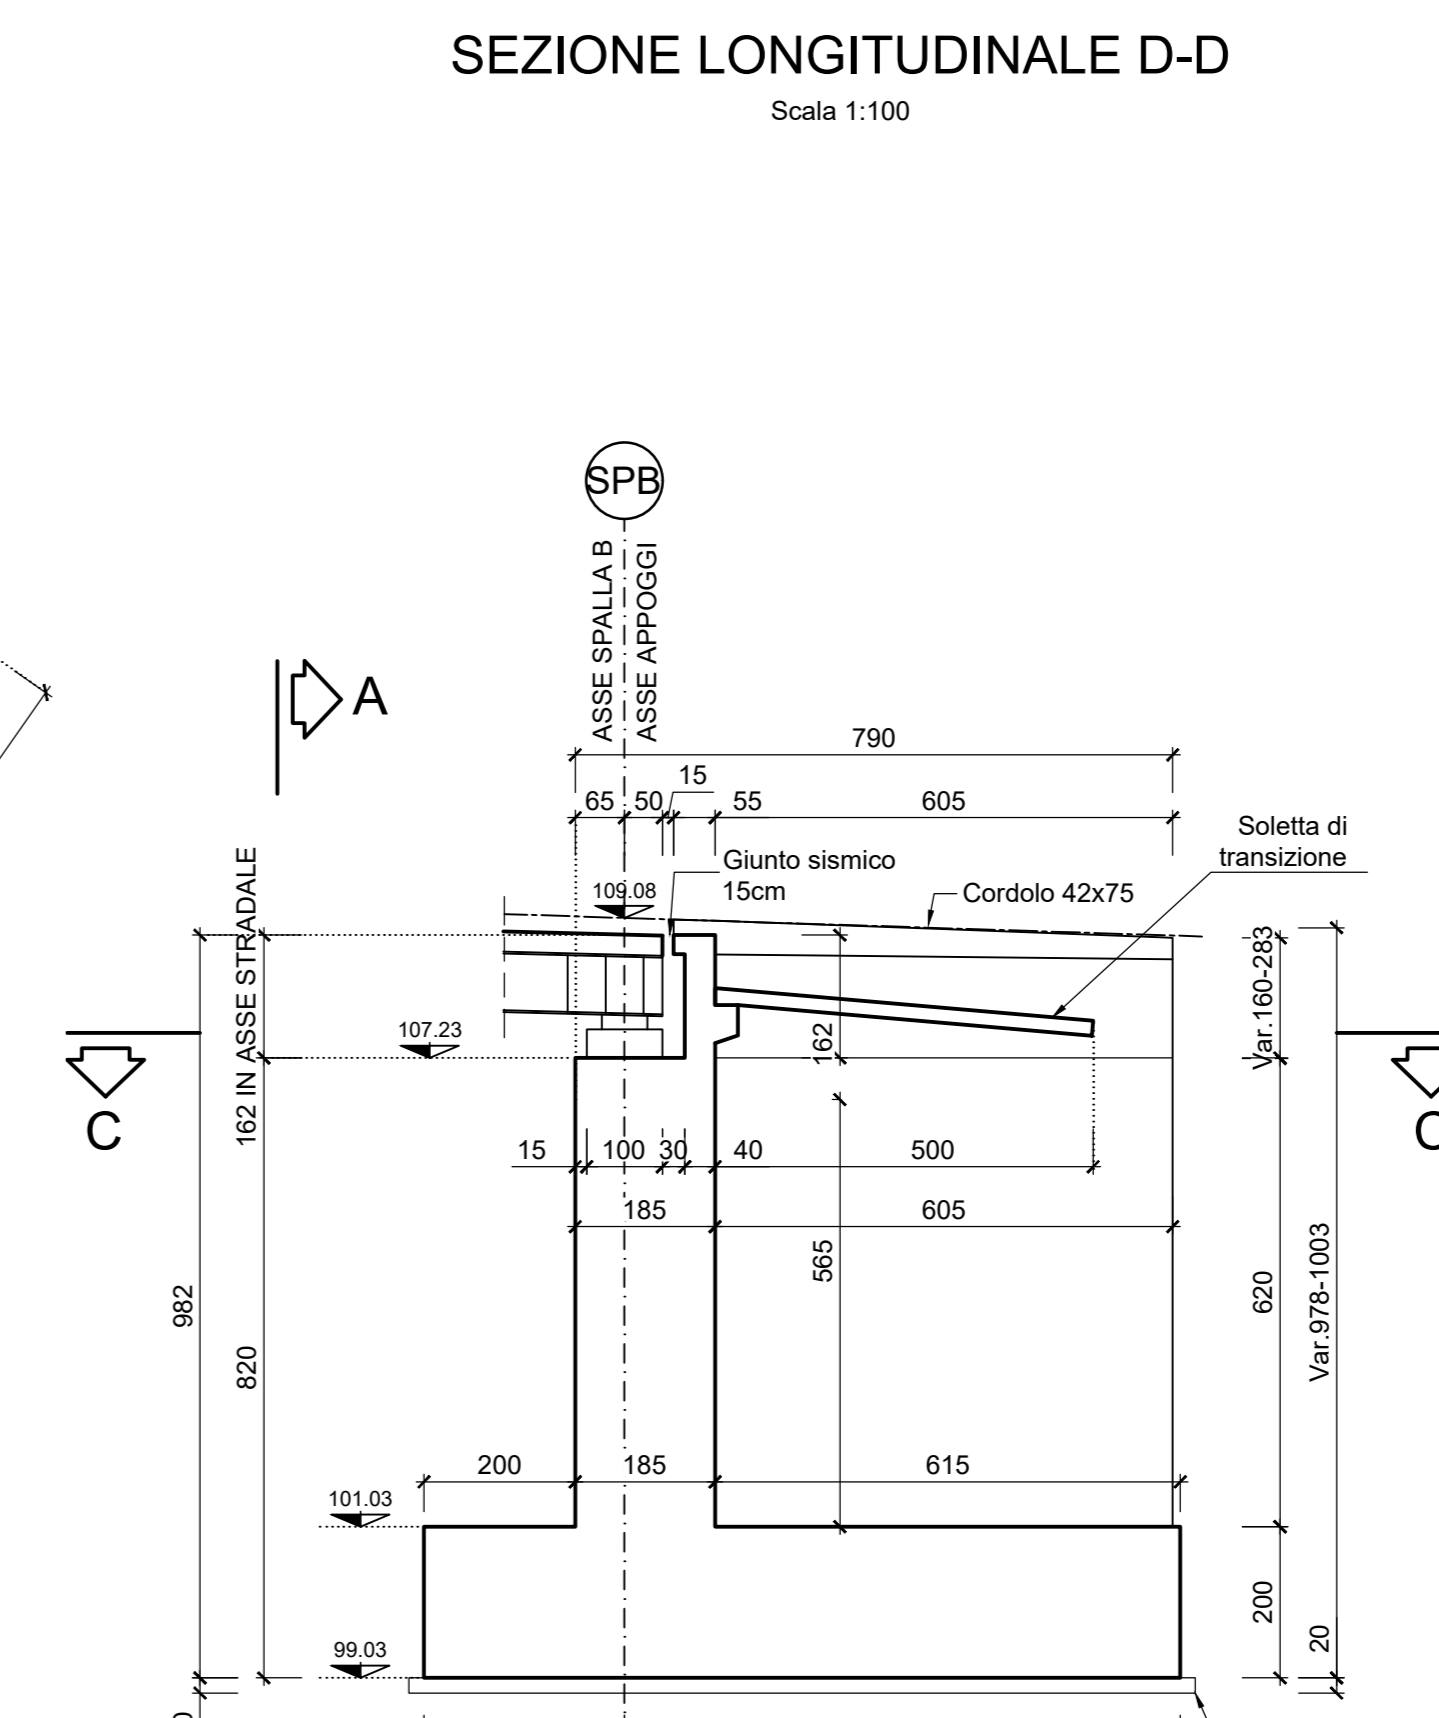


CARPENTERIA PILE
Scala 1:100


VISTA FRONTALE (A-A)

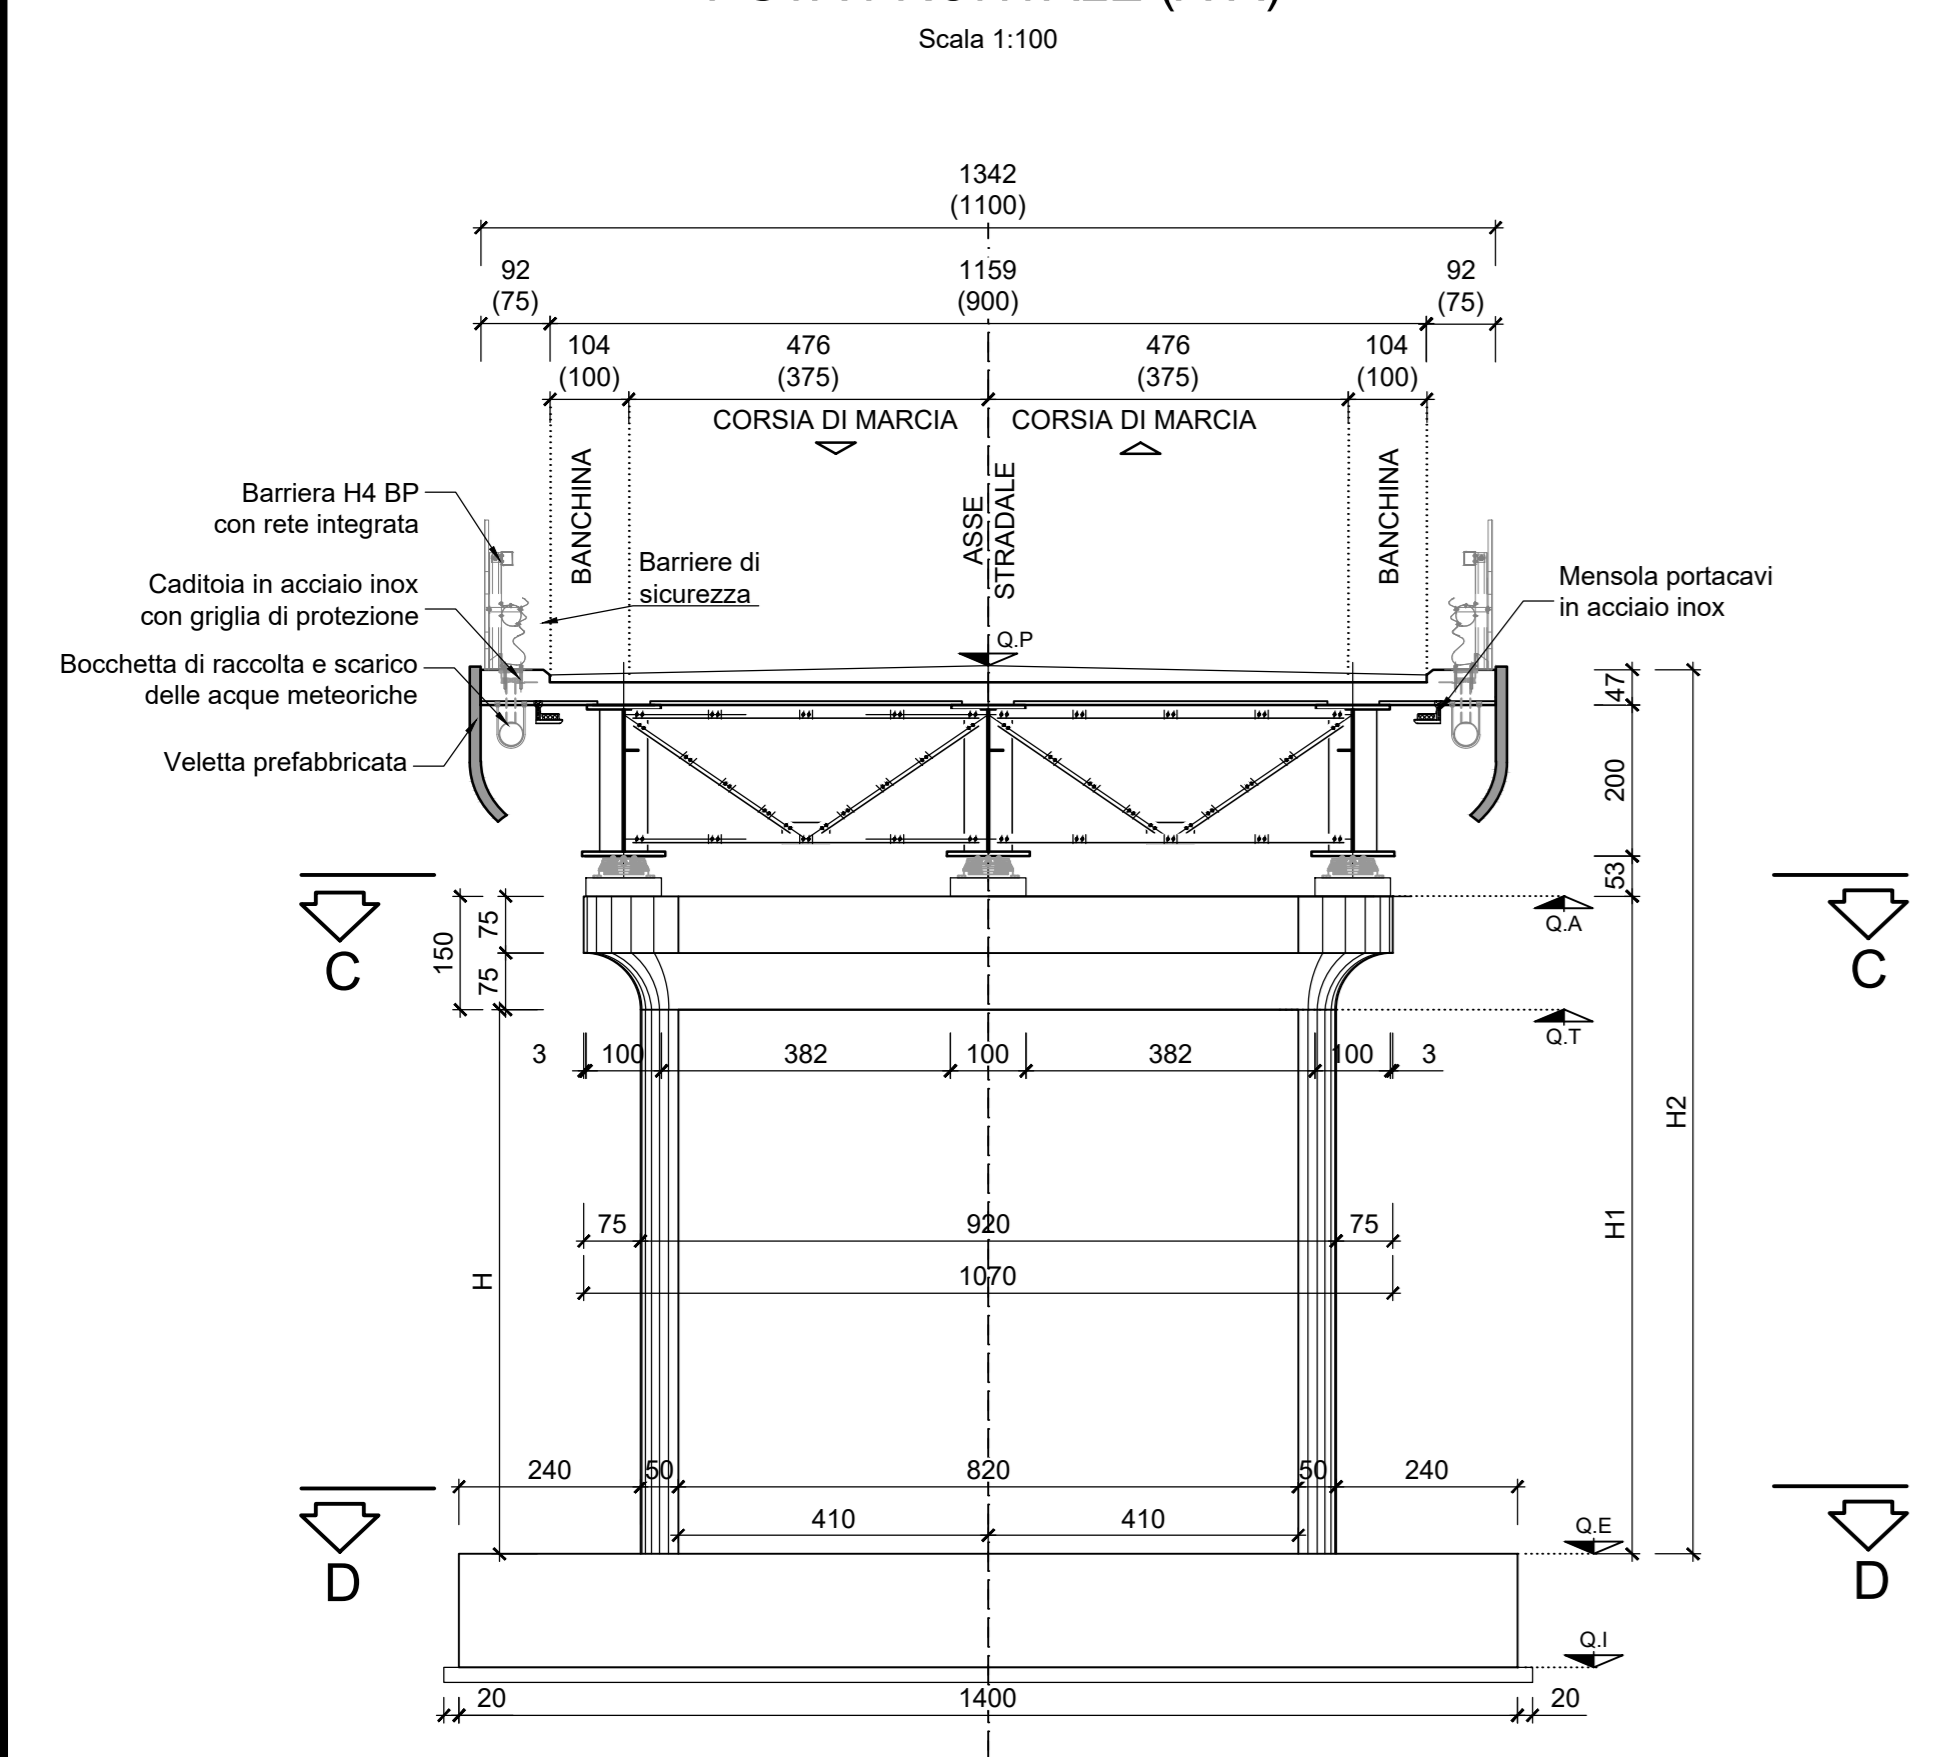


SEZIONE B-B

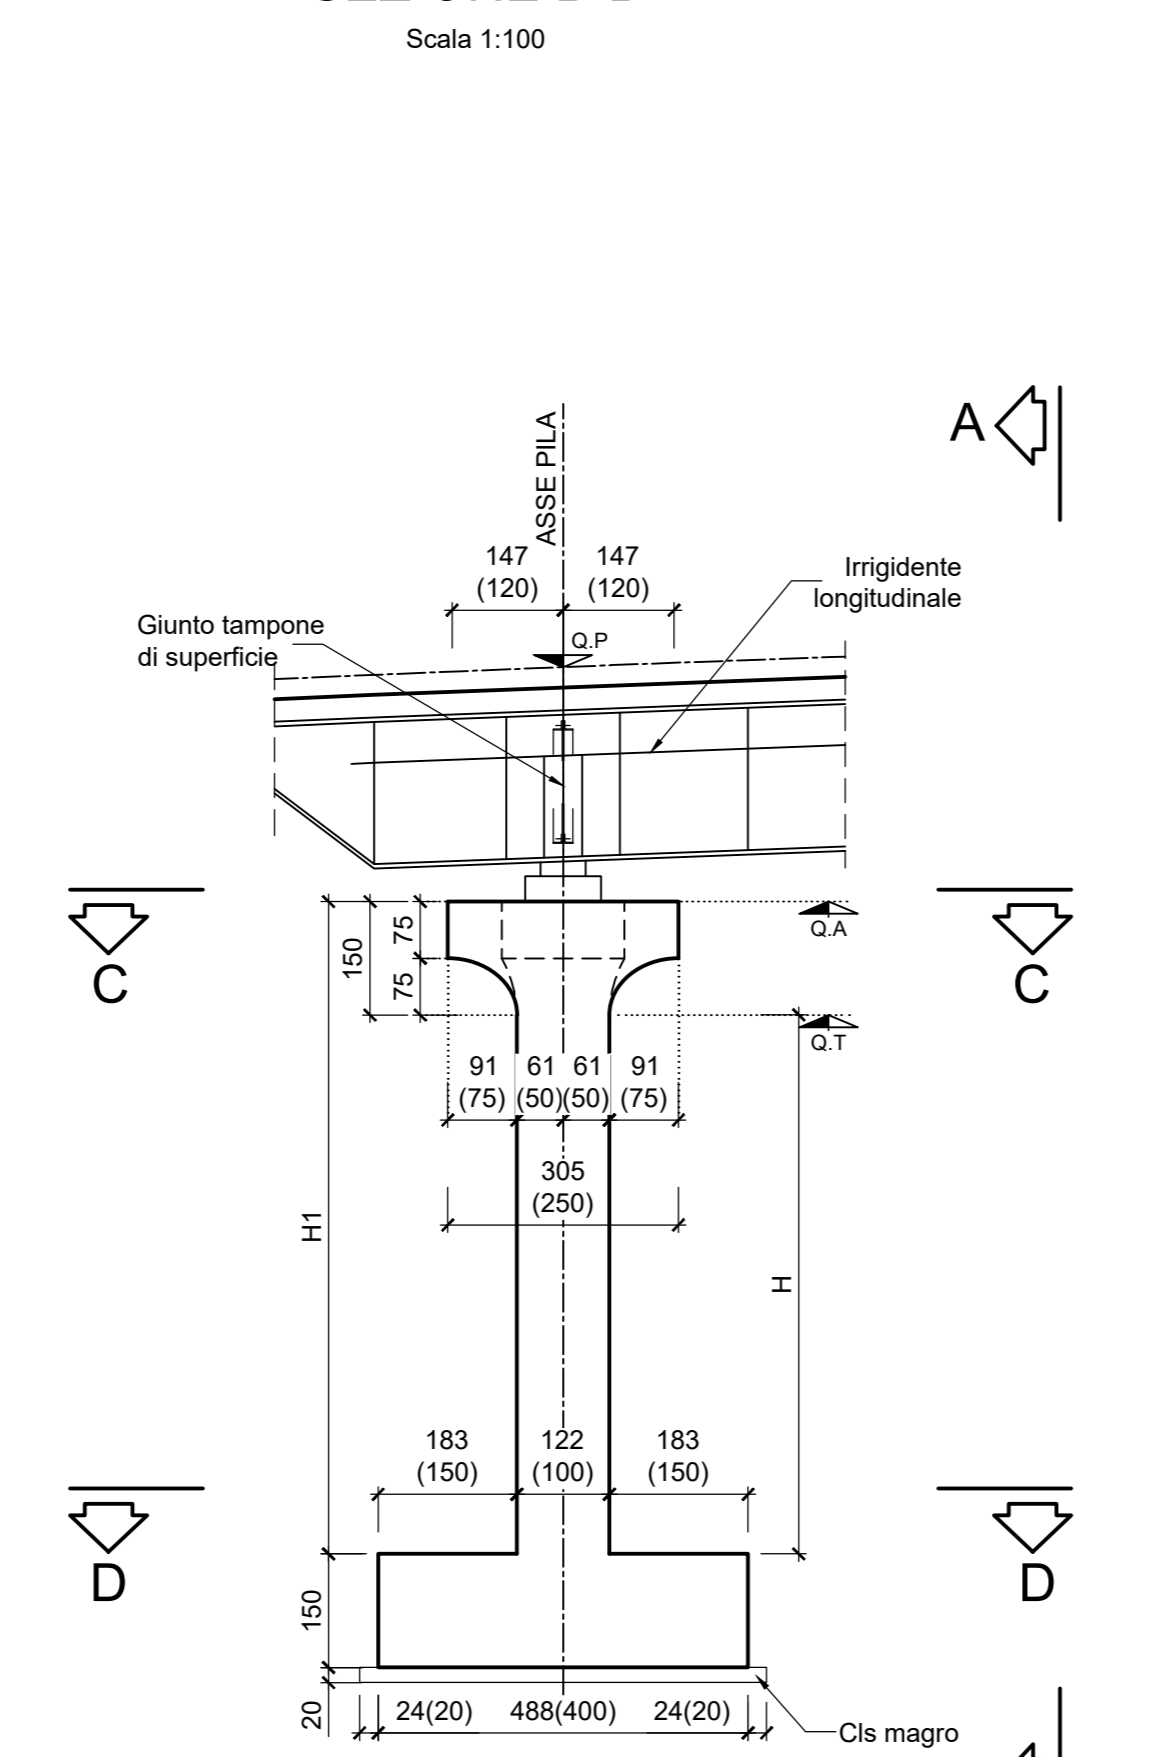

SEZIONE C-C

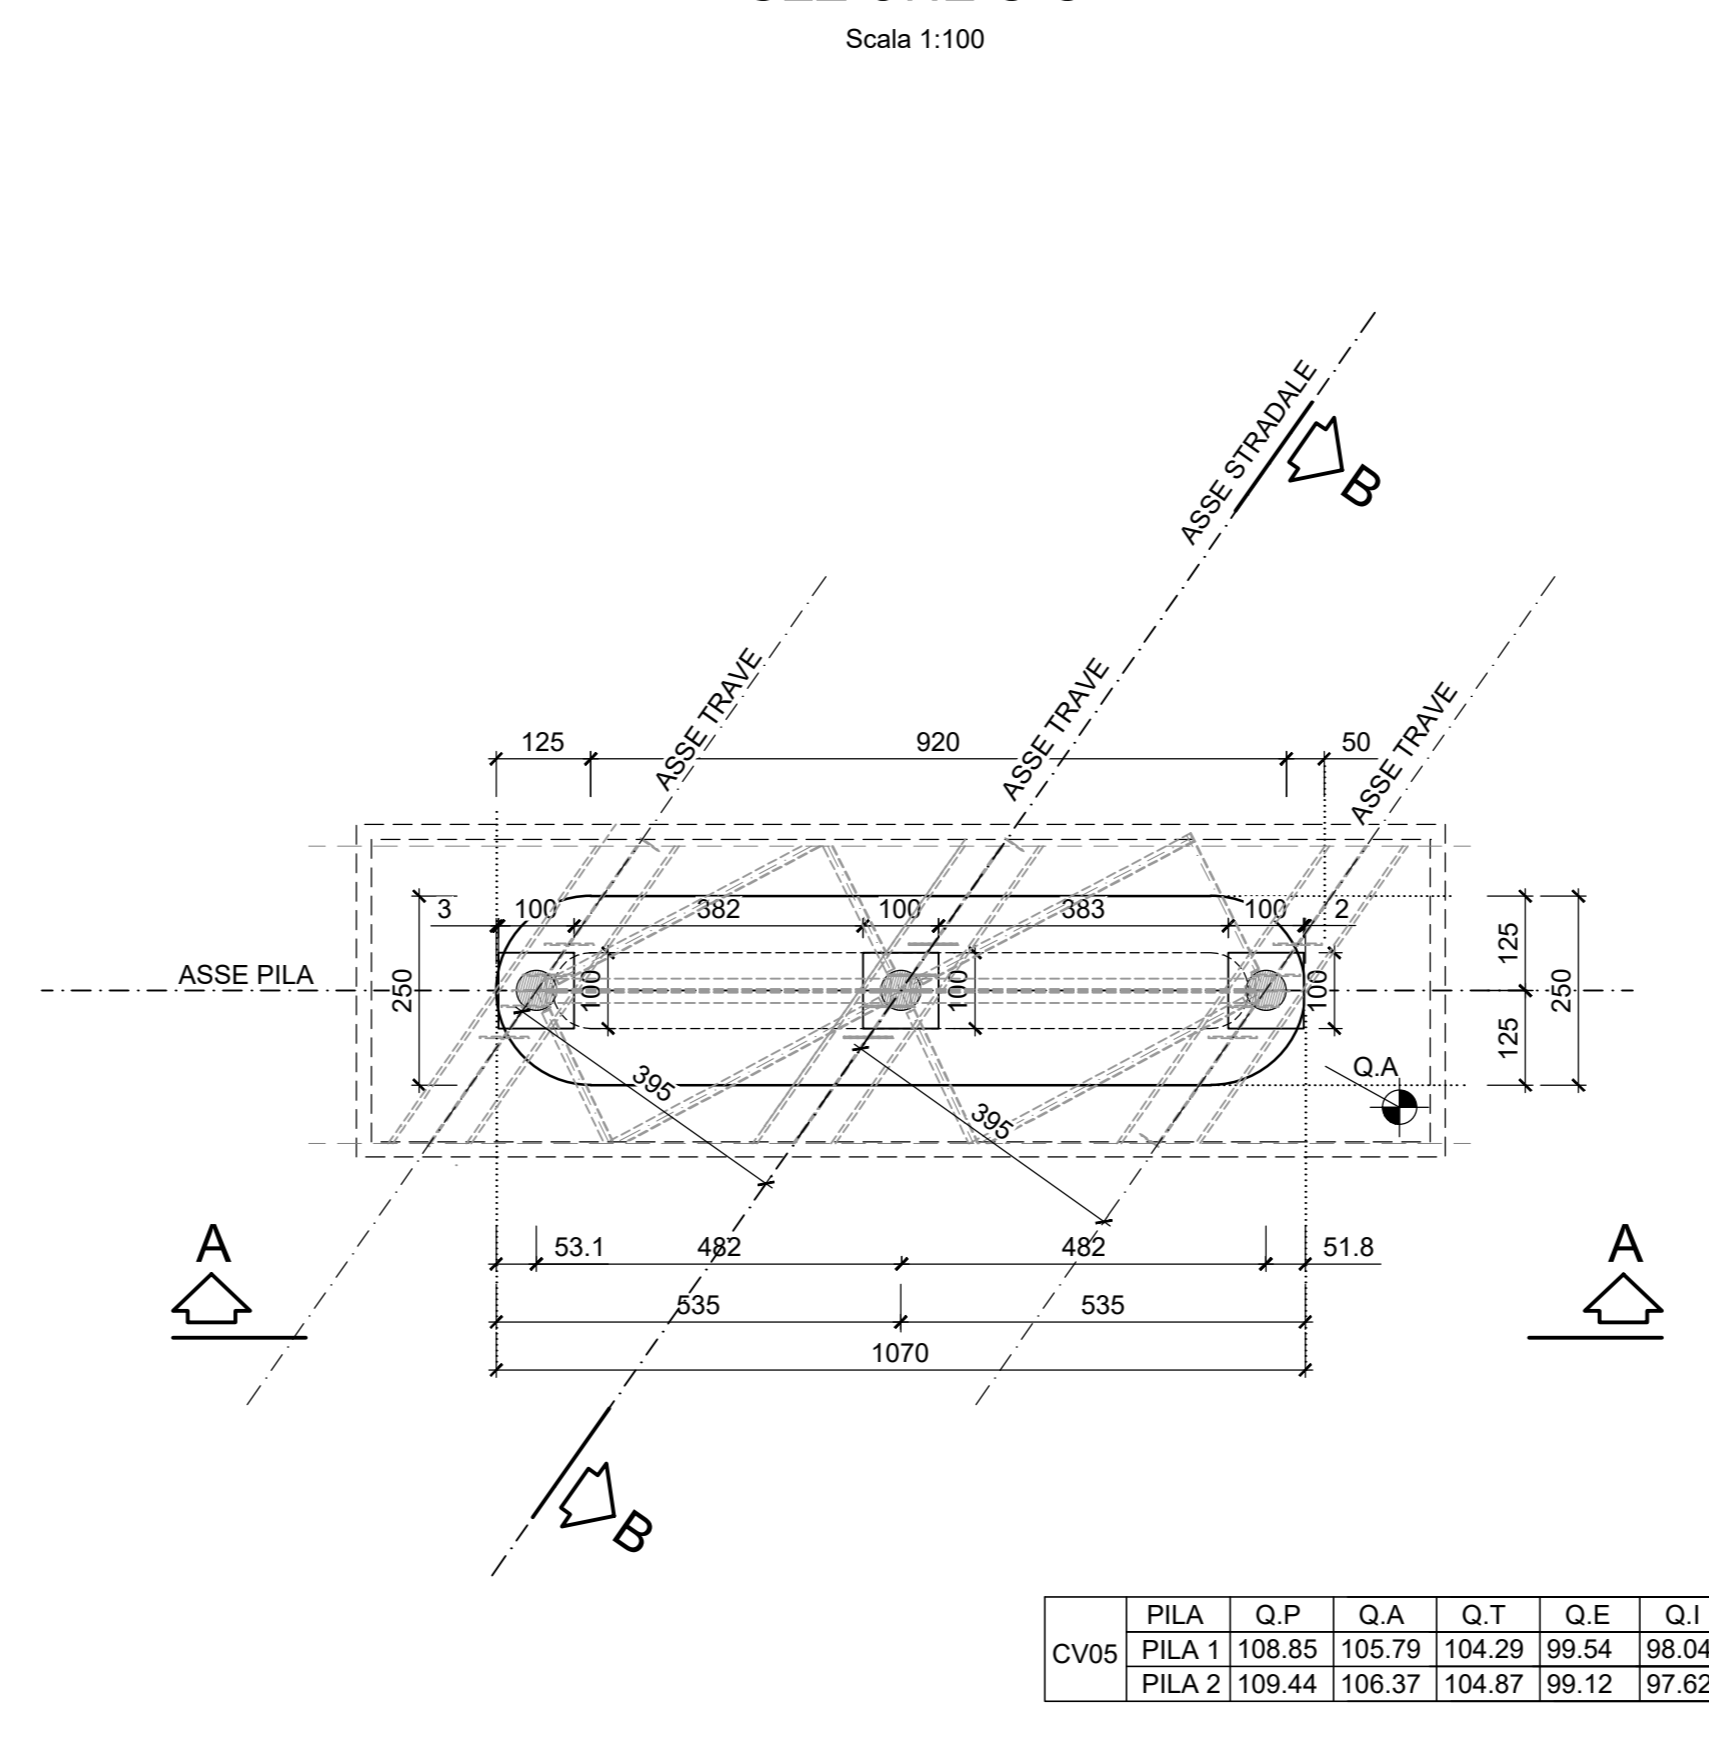


SEZIONE D-D

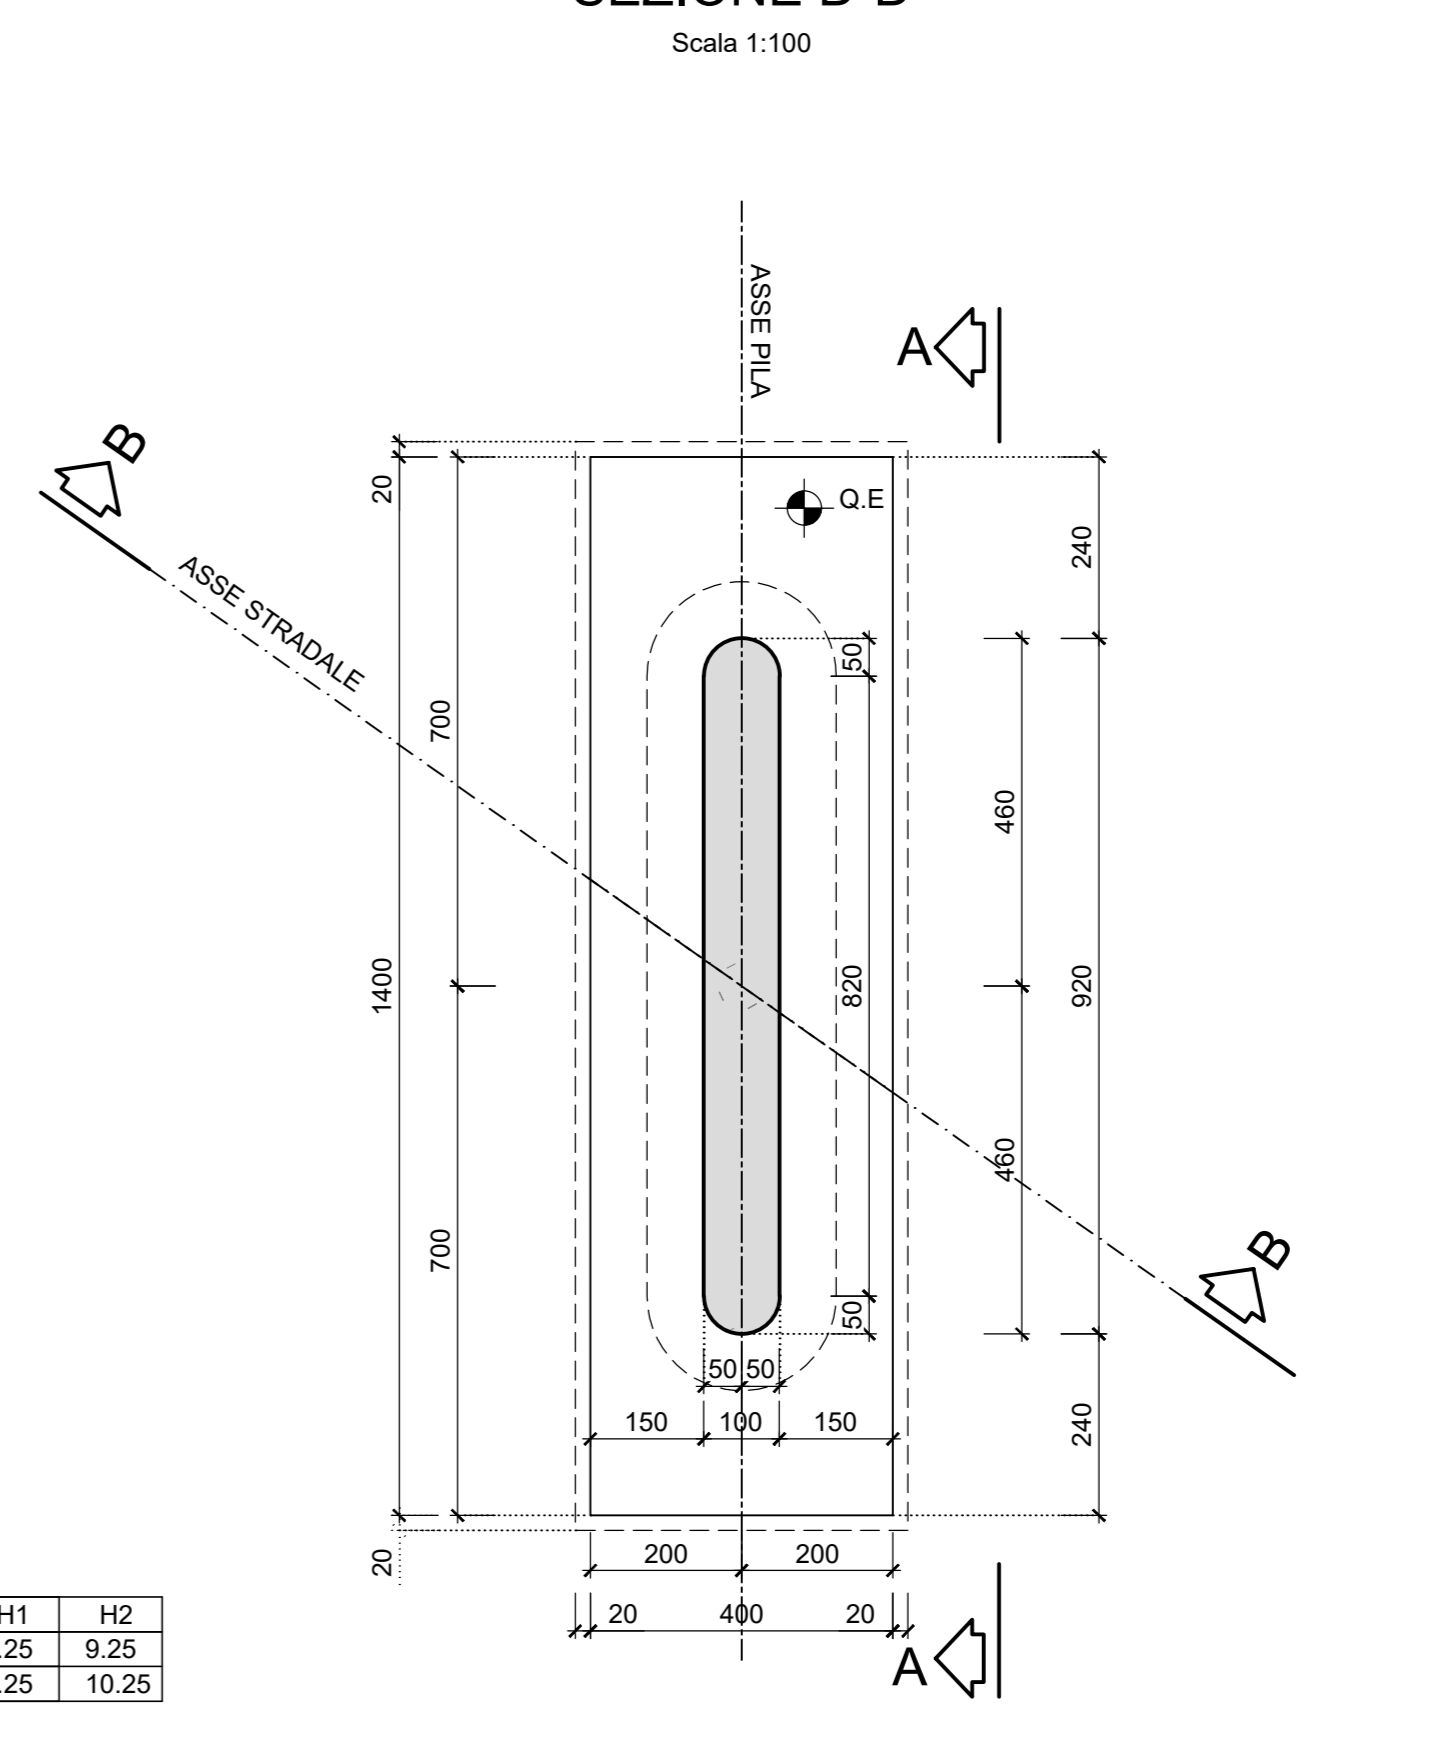

COV	PILA	Q.P.	Q.A.	Q.T.	Q.E.	Q.I.	H	H1	H2
CV05	PILA 1	108.85	105.79	104.20	99.54	98.04	4.75	6.25	9.25
	PILA 2	109.44	106.37	104.67	99.12	97.62	5.75	7.25	10.25

KEYPLAN

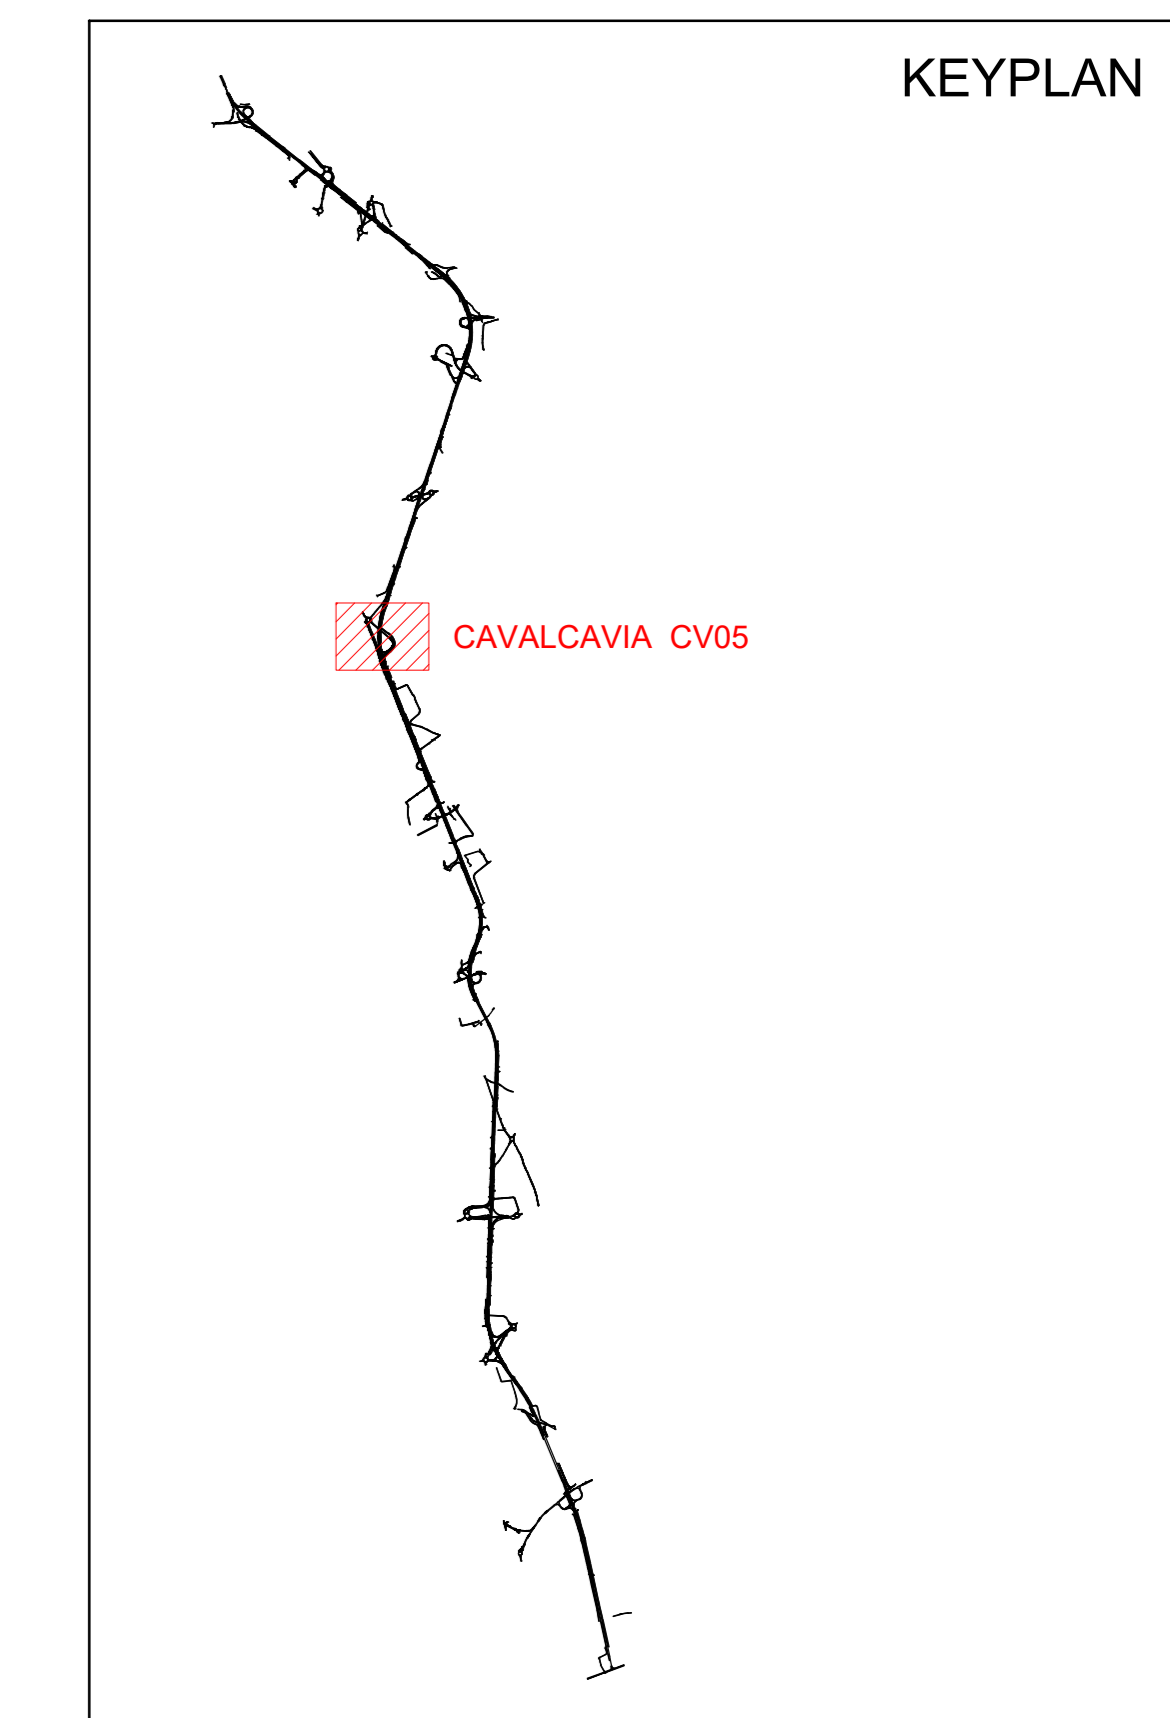

Sanas
GRUPPO FS ITALIANE Direzione Progettazione e Realizzazione Lavori

CORRIDOIO PLURIMODALE ADRIATICO
ITINERARIO MAGLIE - SANTA MARIA DI LEUCA
S.S. N° 275 "DI S. MARIA DI LEUCA"
LAVORI DI AMMODERNAMENTO E ADEGUAMENTO ALLA SEZ. B DEL D.M. 5.11.2001
S.S. 16 dal km 981+700 al km 985+386 - S.S. 275 dal km 0+000 al km 37+000
1° Lotto: Dal Km 0+000 di prog. al Km 23+300 di prog.

PROGETTO DEFINITIVO COD. BA283

PROGETTAZIONE: ANAS - GOVERNAMENTO TERRITORIALE ABRATICA

PROGETTISTI:
Ing. Alberto SANCHECO - Proprietà e Coordinatore
Ing. Simone MANGIOLLO - Progettista

COLLABORATORI:
Geom. Andrea DELL'ANNA
Geom. Massimo MARINNO
Geom. Giuseppe GALO'

IL GEOLOGO:
Dott. Francesco SCORCIA

IL COORDINATORE IN FASE DI PROGETTAZIONE:
Ing. Alberto SANCHECO

IL RESPONSABILE DEL PROCEDIMENTO:
Ing. Gianfranco PASQUALONZA

RESPONSABILE PROJECT MANAGEMENT PUGLIA:
Ing. Nicola MARI

ATTIVITÀ DI SUPPORTO:
GEODATA ENGINEERING
Alpina
NET ENGINEERING
PROIEZIONE CALABRITTO

08 - OPERE D'ARTE MAGGIORI - VIADOTTI E PONTI
Cavalcavia (Comune di Scorrano)
CV 05 - al km 8+882,64
Carpenteria spalle e pile

CODICE PROGETTO	NOME FILE	REVISIONE	SCALA:
PROGETTO	T00_CV05_STR_CP03_B.pdf		
LAB.	T00_CV05_STR_CP03		1:100

REV.	DESCRIZIONE	DATA	REDATTO	VERIFICATO	APPROVATO
B	OTTIMIZZAZIONE PARERE AdB Puglia - PARERE CSLLPP	Aprile 2019	N. Zeno		
A	REVISIONE DEL PROGETTO DEFINITIVO	Giugno 2018	Ing. C. Beltrami		