


FASE 0

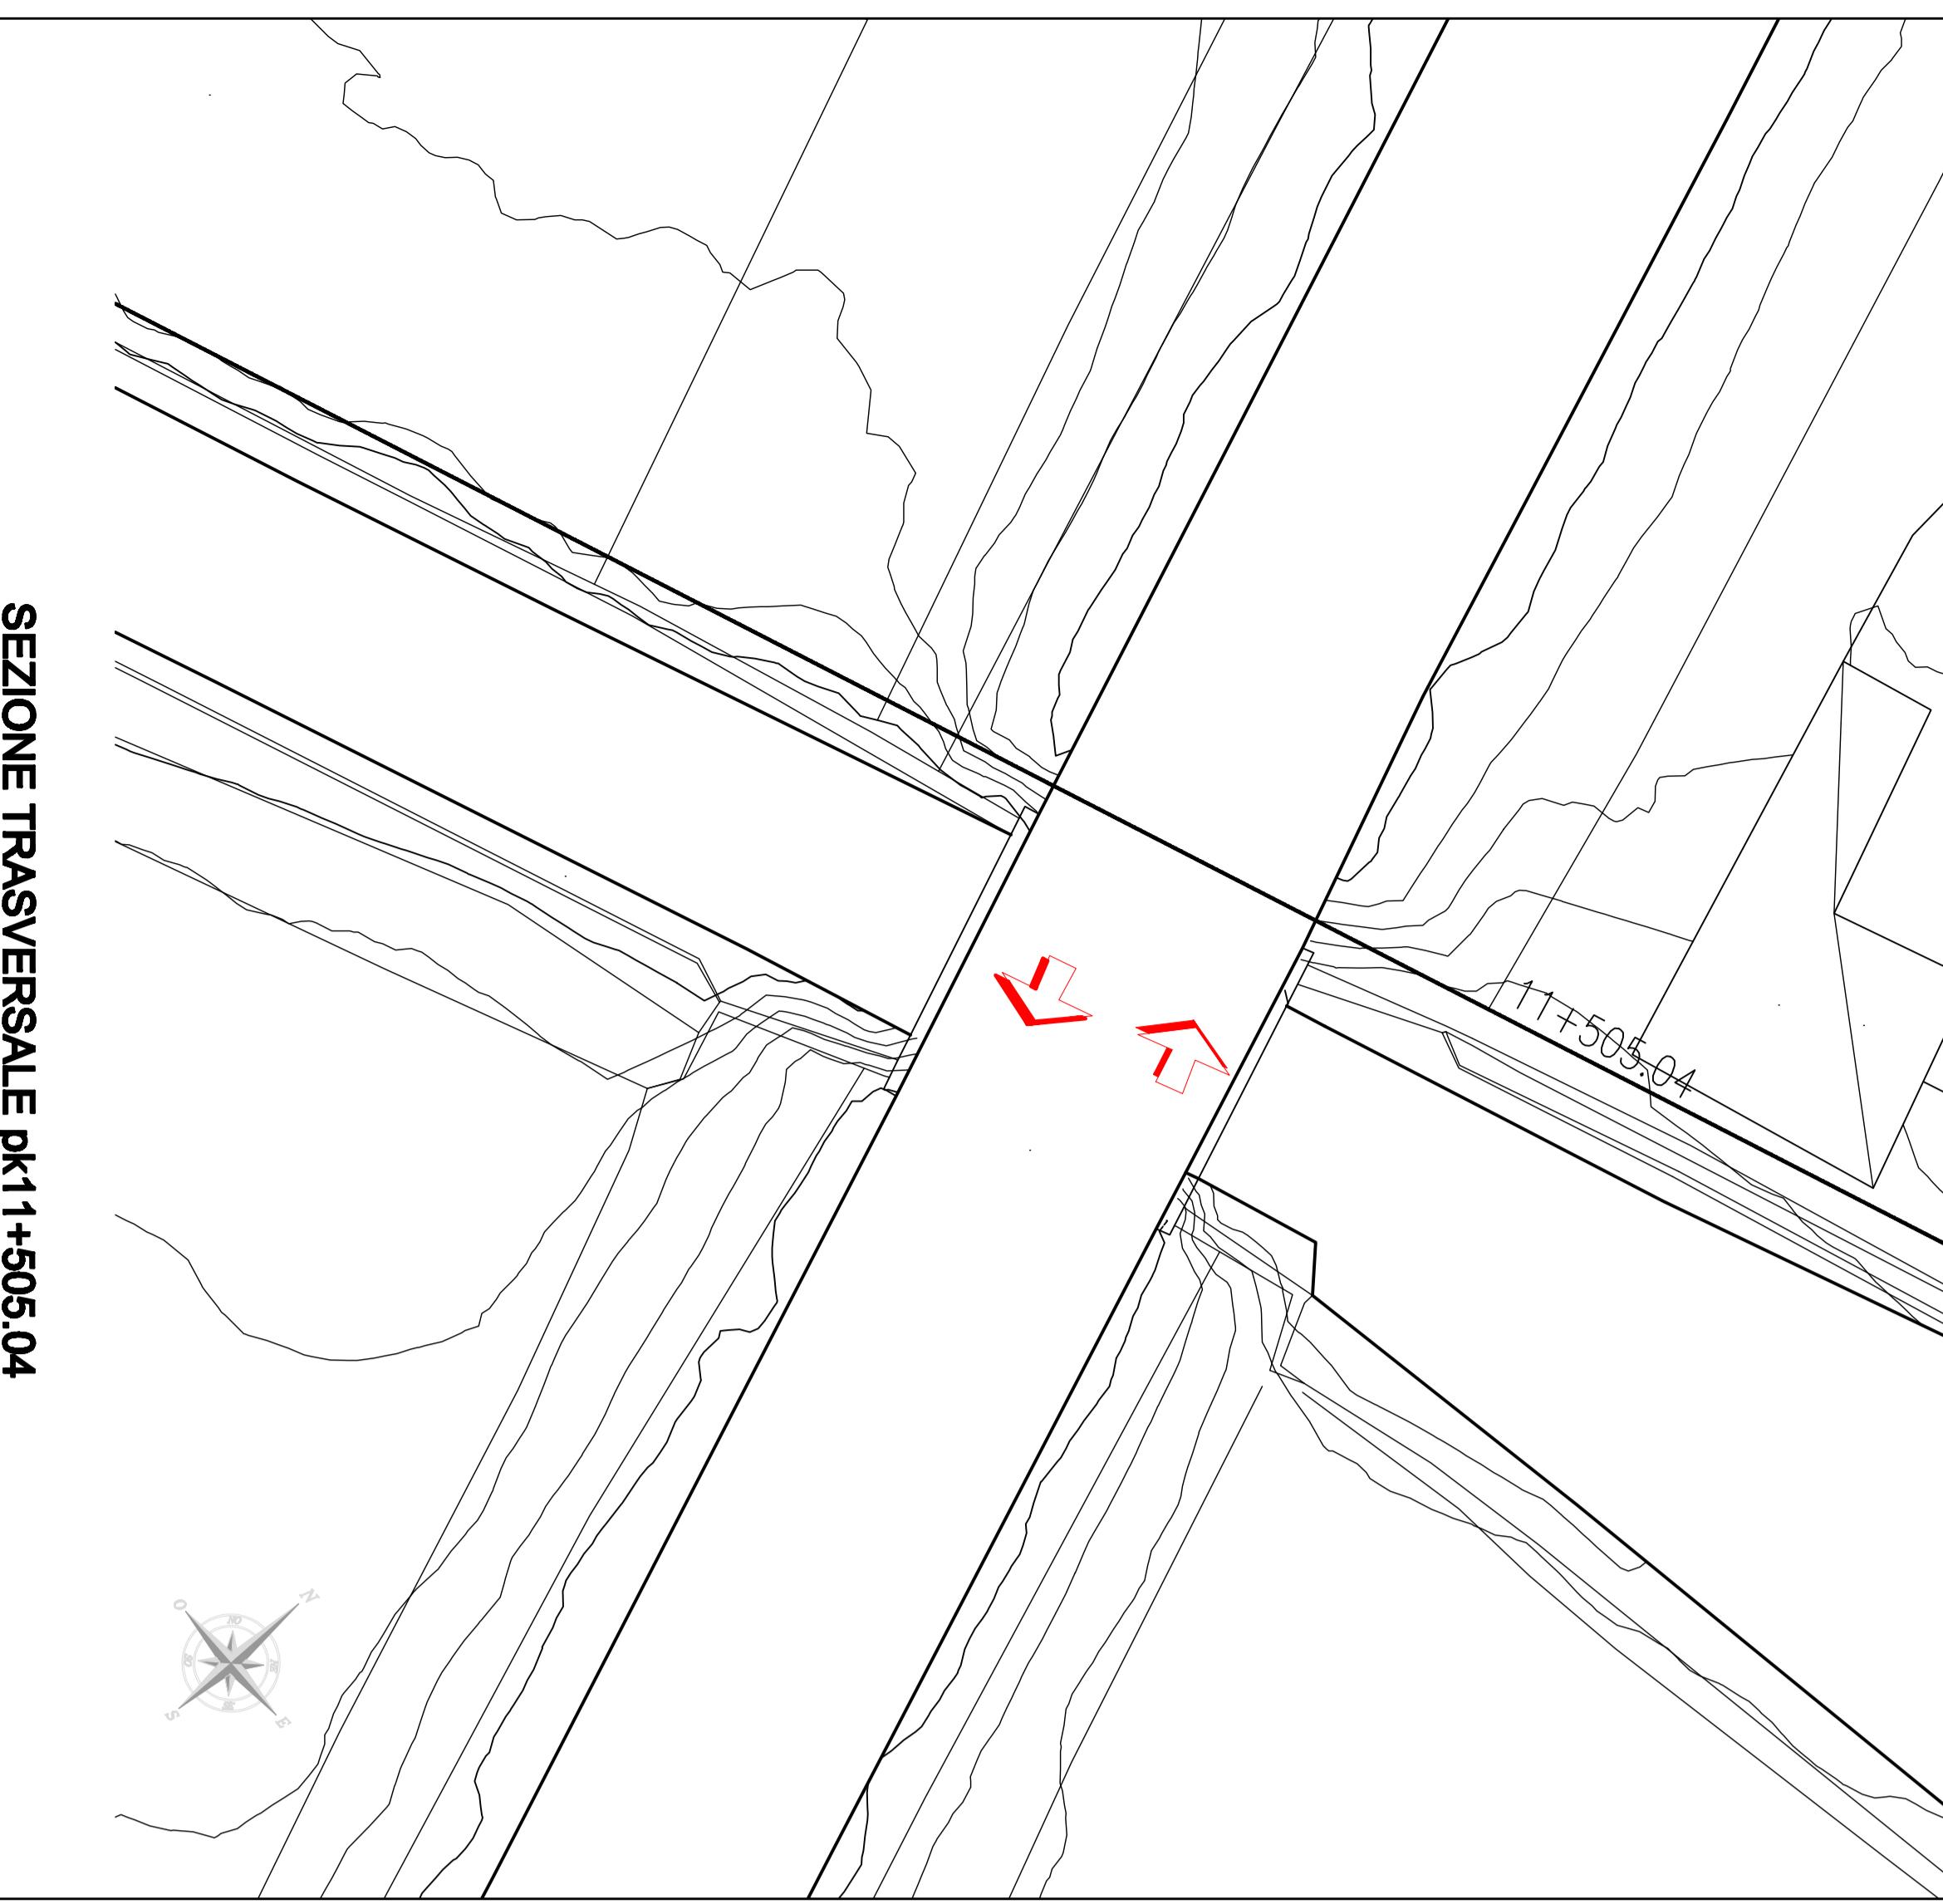

SEZIONE TRASVERSALE pk11+505.04

FASE 1




SEZIONE TRASVERSALE pk11+505.04

FASE 2




SEZIONE TRASVERSALE pk11+505.04

FASE 0 : Stato Attuale

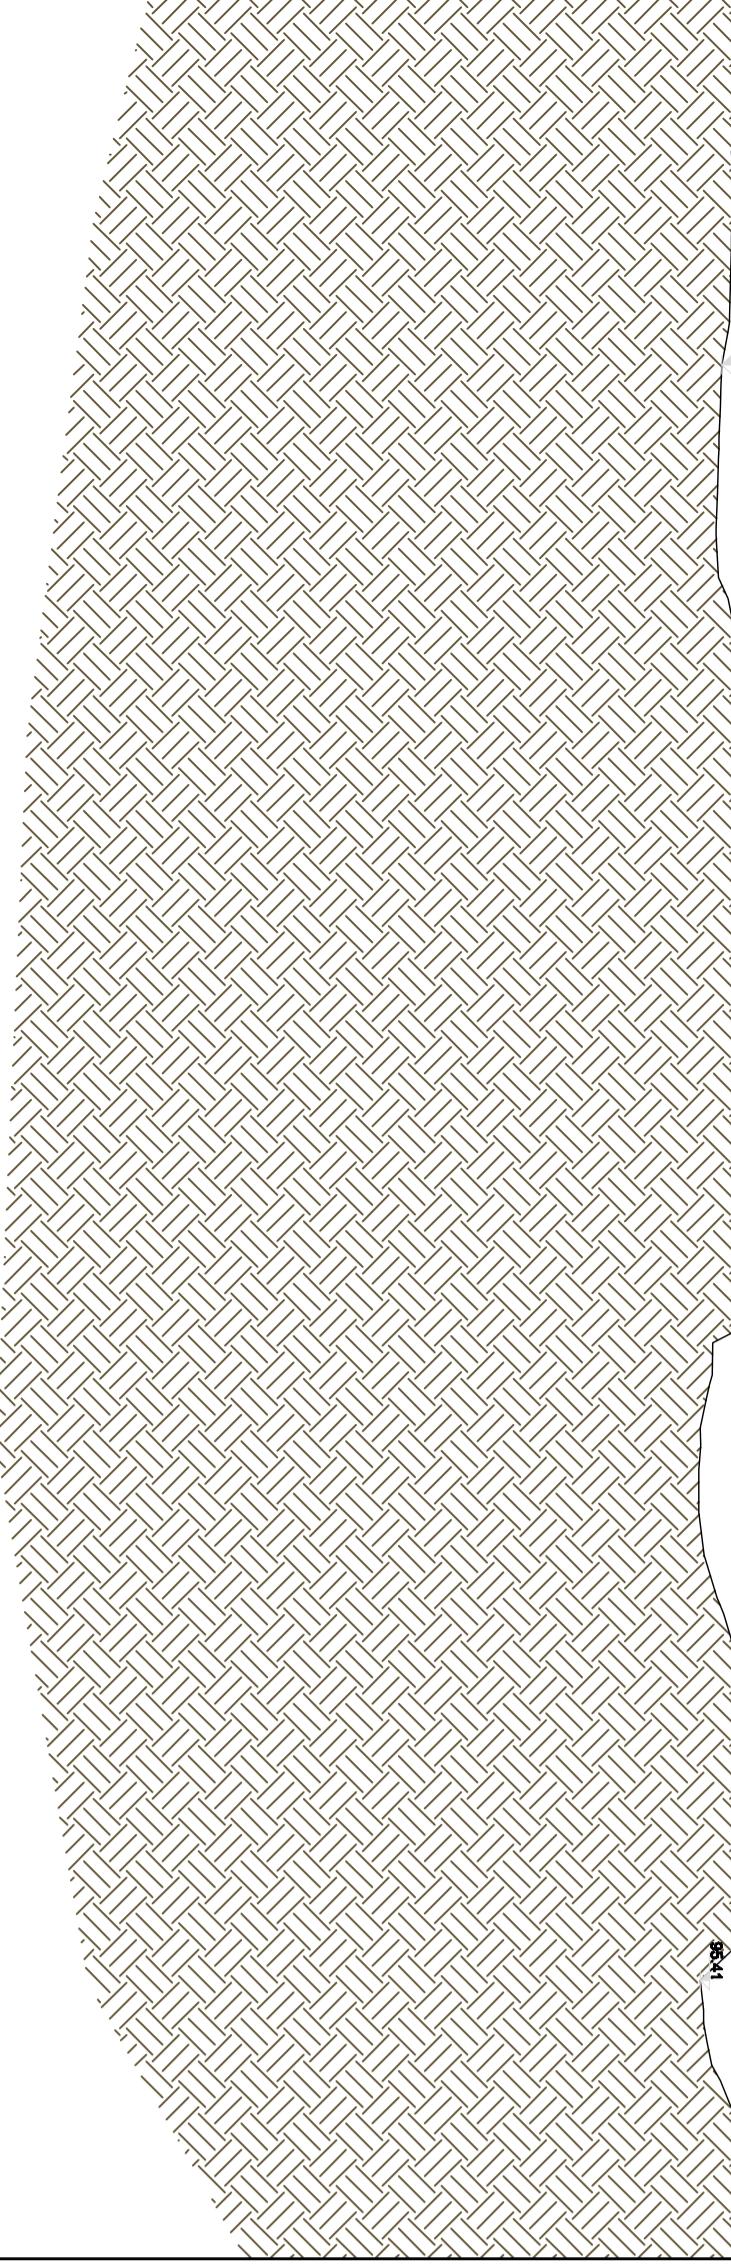


SEZIONE TRASVERSALE pk11+505.04

FASE 1:

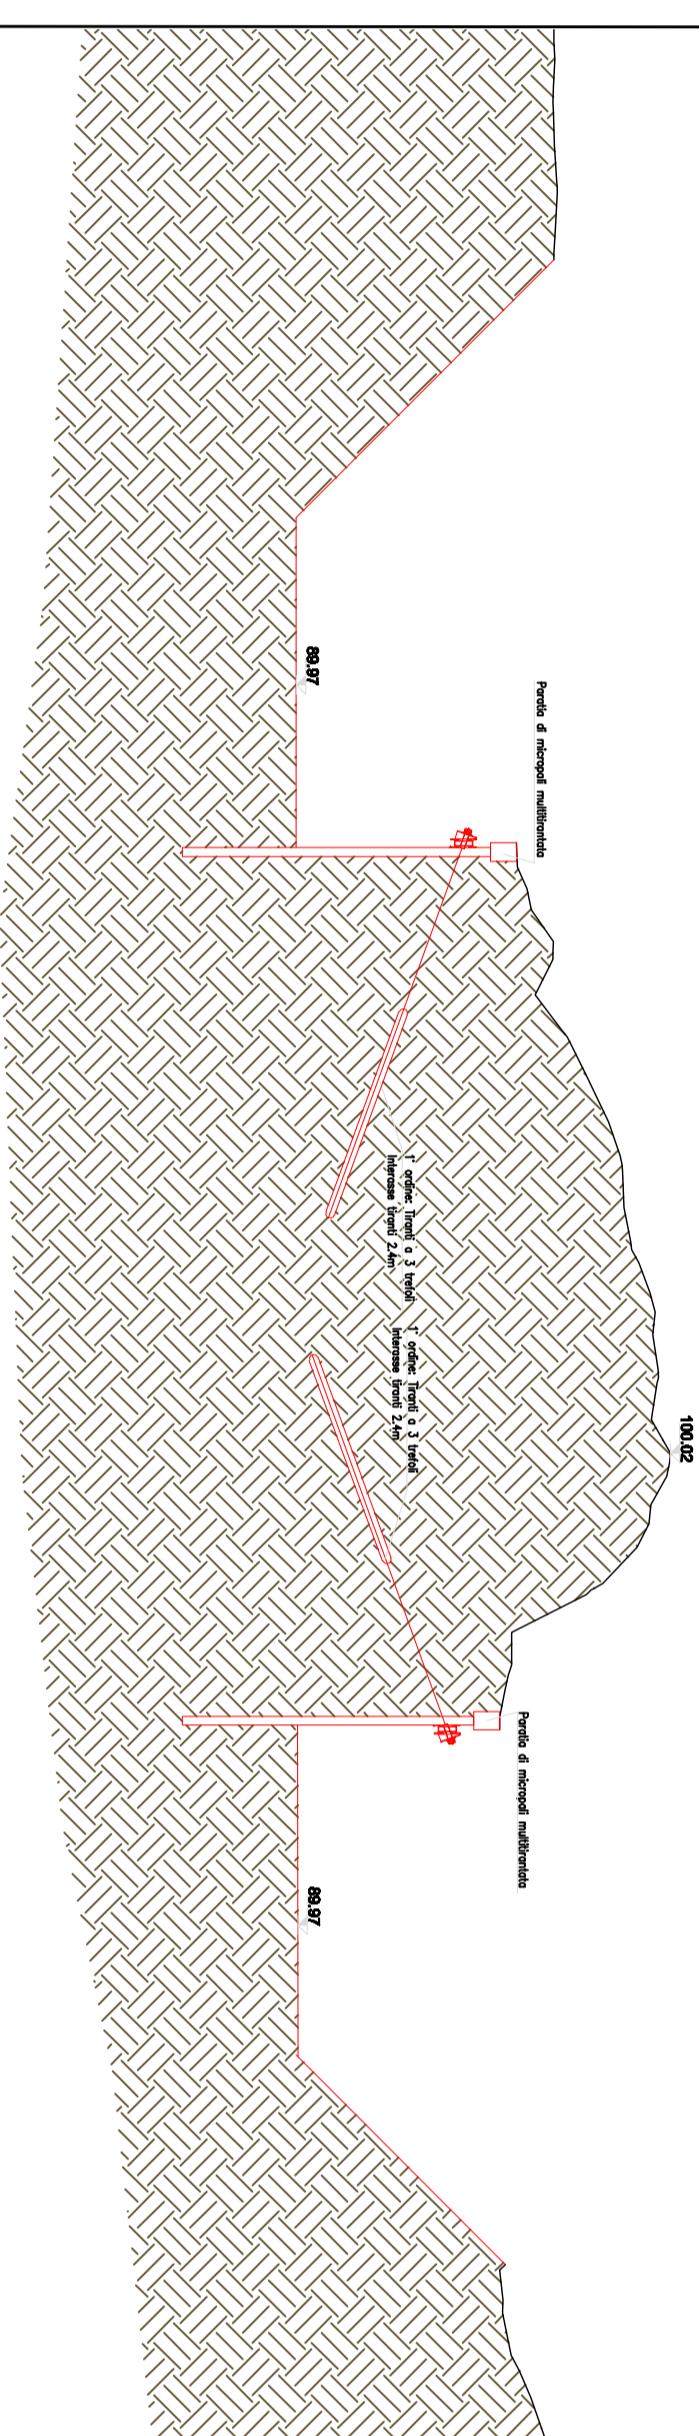

SEZIONE TRASVERSALE pk11+505.04

FASE 2:

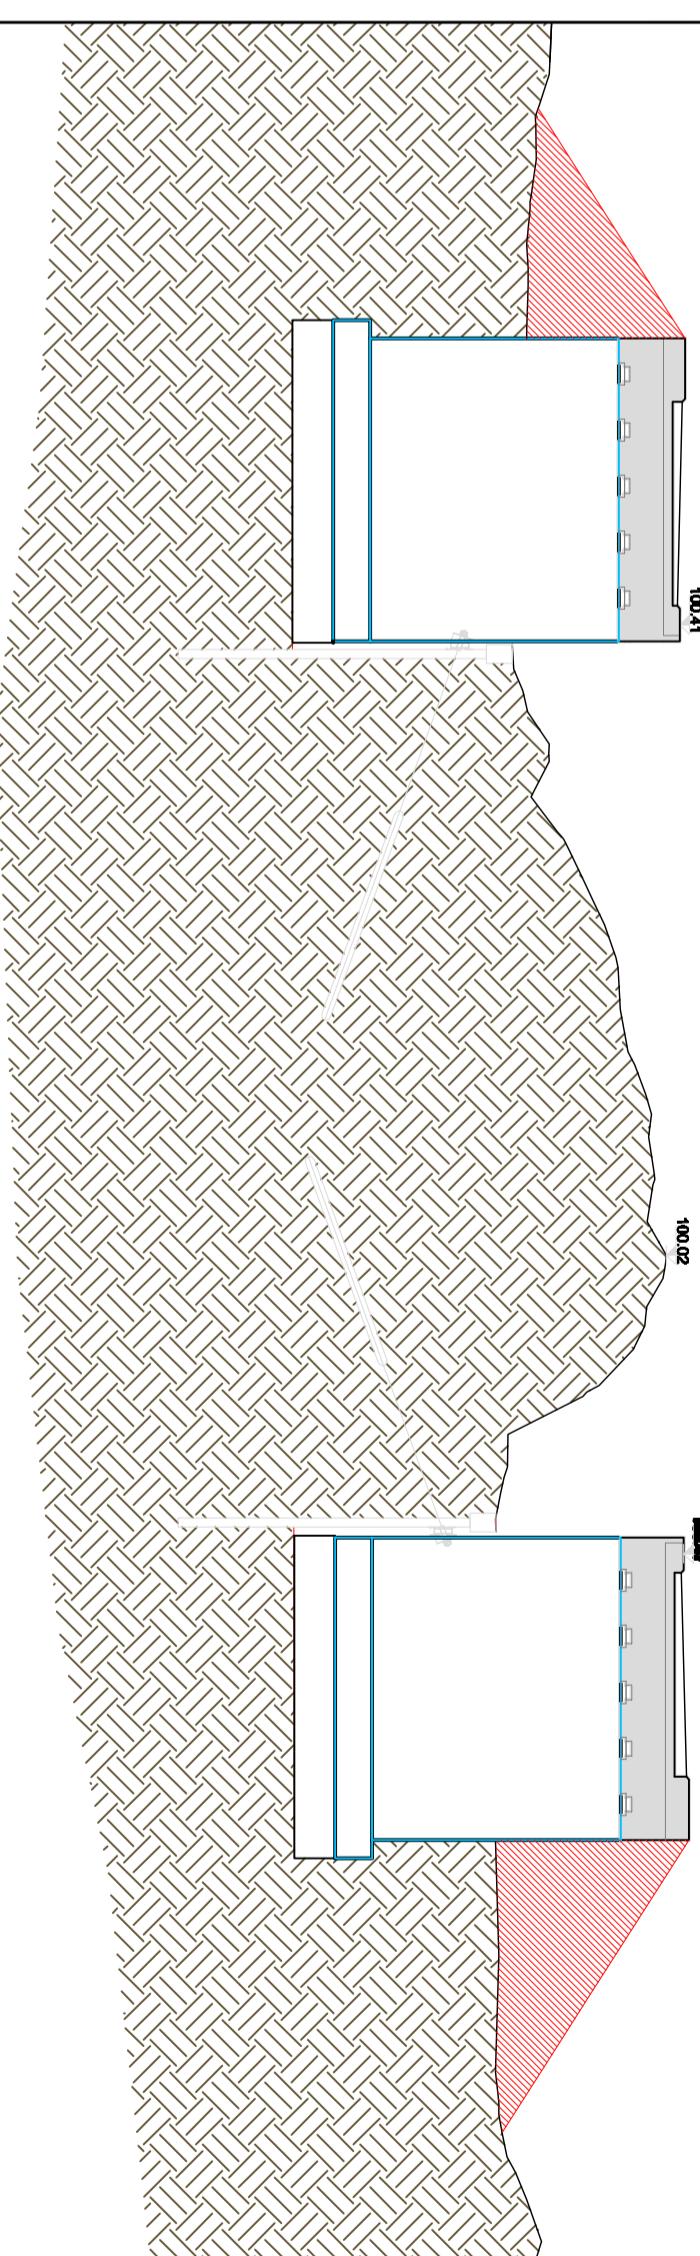

SEZIONE TRASVERSALE pk11+505.04

FASE 0 : Stato Attuale

- Realizzazione delle opere provvisorie in adiacenza alla carreggiata esistente, i tiranti delle paratie in dx ed in sinistra sono posizionati ad interassi stazdati per evitare interferenze
- Demolizione del rilevato esistente a valle delle paratie di micropali fino a quota fondazione delle opere d'arte delle corsie dedicate
- Il flusso veicolare è garantito sulla carreggiata esistente in entrambe le direzioni

FASE 1:

- Realizzazione delle opere provvisorie in adiacenza alla carreggiata esistente, i tiranti delle paratie in dx ed in sinistra sono posizionati ad interassi stazdati per evitare interferenze
- Realizzazione del rilevato definitivo con terre rinforzate sulle dedicate
- Il flusso veicolare è garantito sulla carreggiata esistente in entrambe le direzioni

FASE 2:

- Realizzazione delle fondazioni e delle spalle per le dedicate e varo degli impianti laterali
- Realizzazione del rilevato definitivo con terre rinforzate sulle dedicate
- Il flusso veicolare è garantito sulla carreggiata esistente in entrambe le direzioni

FASE 3:

- Realizzazione delle opere finali

FASE 4:

- Realizzazione delle opere finali

