



CAVALCAVIA (COMUNE DI NOCIGLIA) - CV 7  
SCAVALCO 1

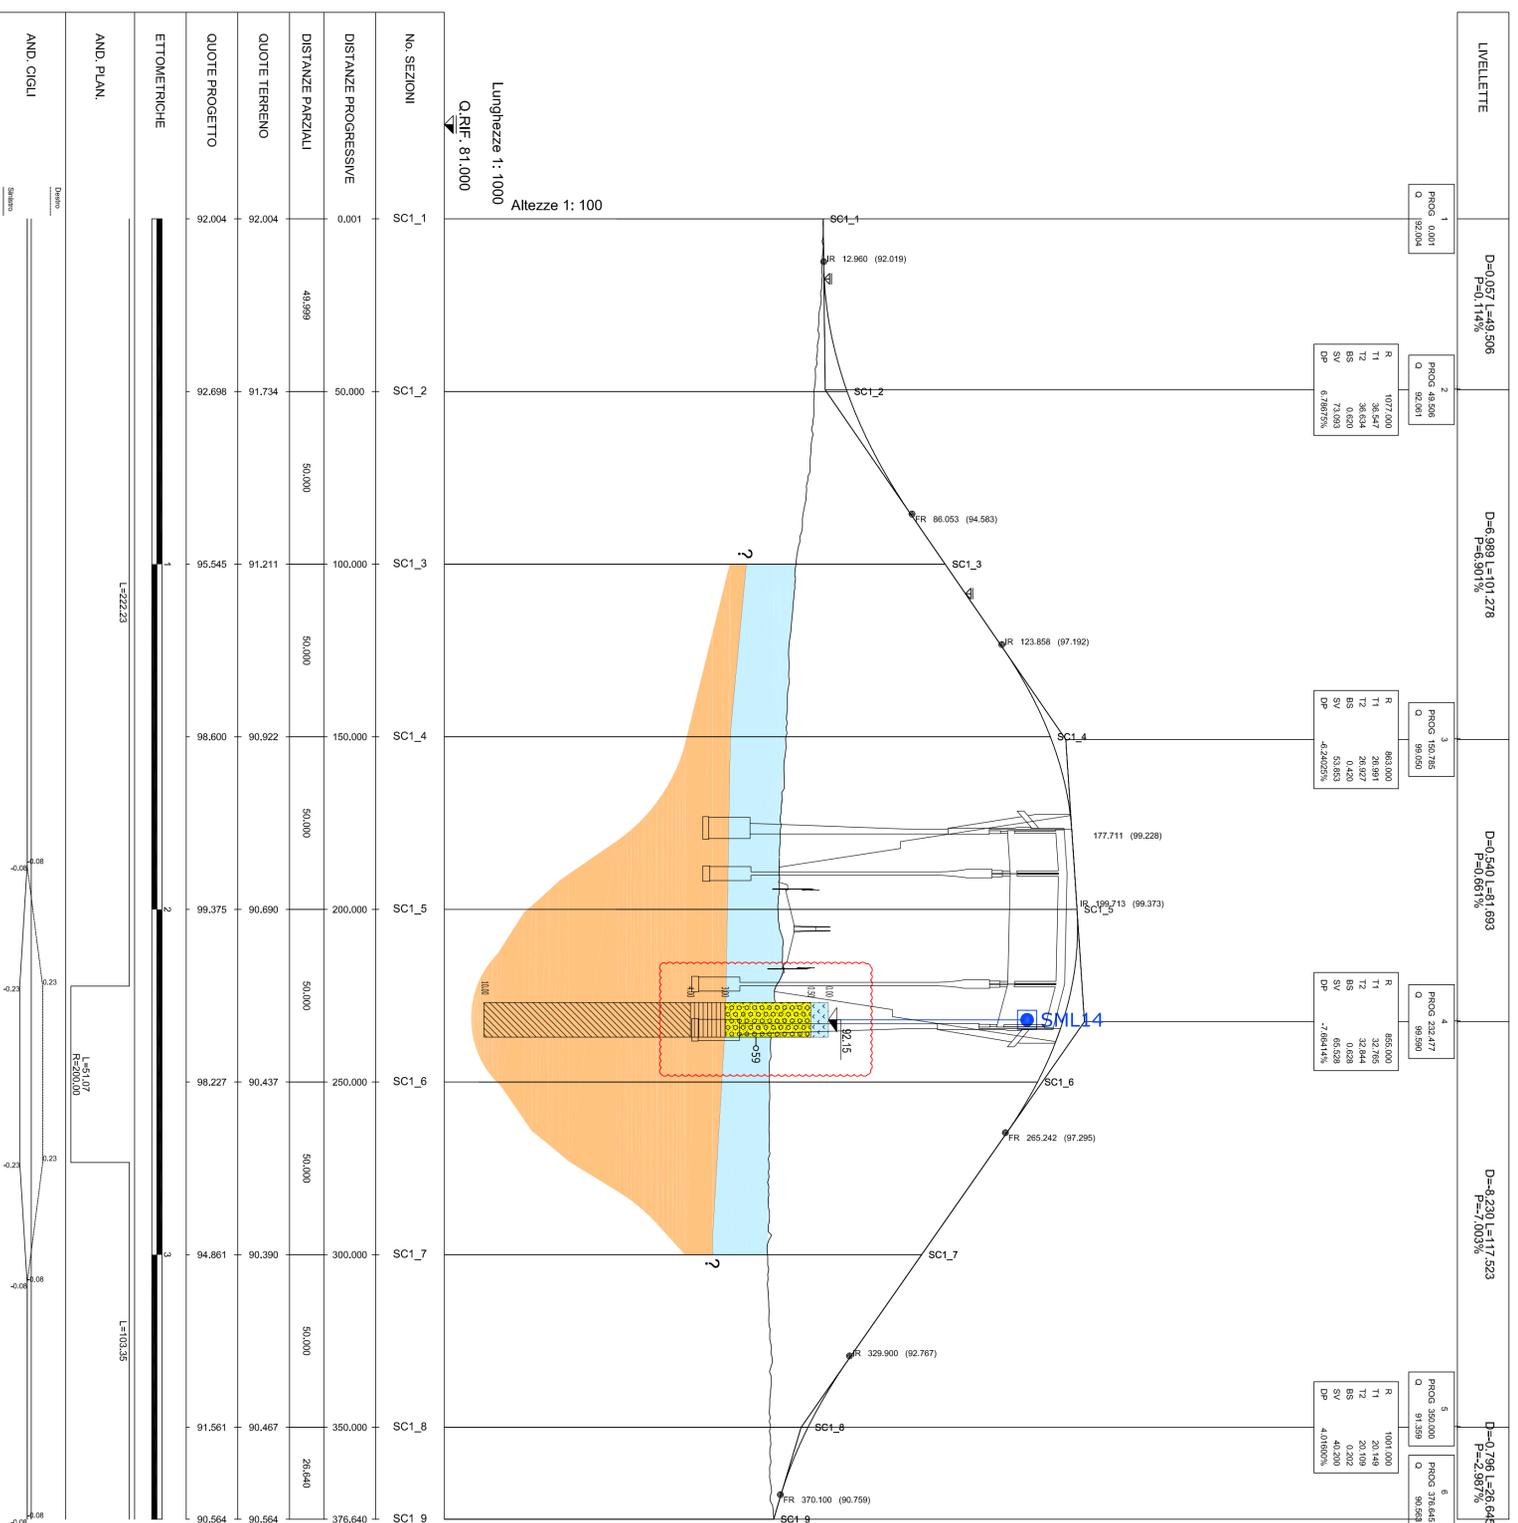

**Legenda:**

- Unità geotecniche
- Unità geotecnica T1a = Terreno di riporto / deposito antropico / Limi sabbiosi
- Unità geotecnica T1b = Coperture eluviali e colluviali
- Unità geotecnica T2a = Sabbie e sabbie limose con frammenti calcarenitici
- Unità geotecnica T2b = Limi argillosi sabbiosi con frammenti lapidei
- Unità geotecnica R1
- SAL = Calcarenti del Salerno
- ANR = Calcarenti di Andorno
- PLE = Pietra Leccese
- Grado di alterazione delle calcareniti
- Calcarenti molto alterate / cementazione scarsa o nulla [A]
- Calcarenti mediamente alterate / cementazione discontinua [MA]
- Calcarenti da poco a non alterate / cementazione buona [NA]

UNIFICAZIONE	PROG. DI INQUILINI	RISERVAZIONE E COMPOSIZIONE	CLASSIFICAZIONE	ANGOLO DI ATTRITO	PRODOTTORE	RESISTENZA
T1a	19	1-10	28-32	31	50-20	50-20
T1b	19	1-10	28-32	31	50-20	50-20
T2a	19	1-10	28-32	31	50-20	50-20
T2b	19	1-10	28-32	31	50-20	50-20
R1(A)	20	3.5-9.5	160-475	29-31	150-600	150-600
R1(M)	22	1350	34		2500	2500

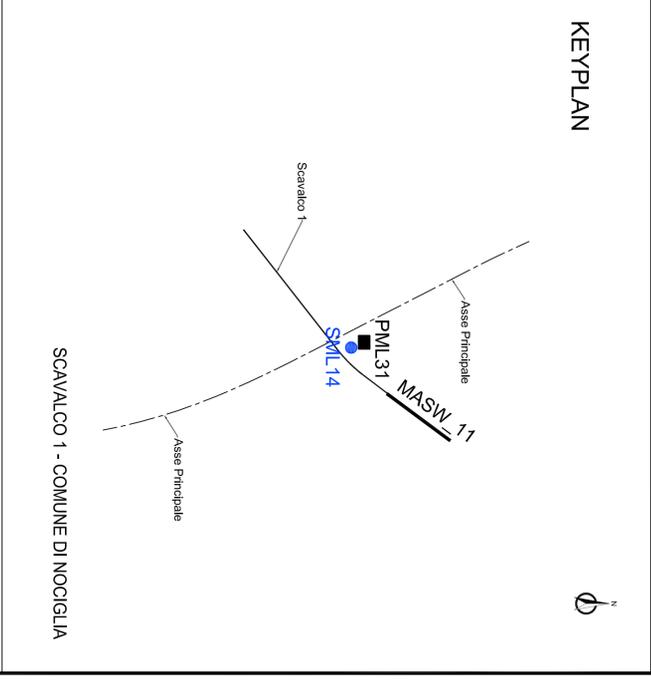

**PROGETTAZIONE: ANAS - GOVERNAMENTO TERRITORIALE ADRIATICA**

**ANAS - GRUPPO IS ITALIANE** Direzione Progettazione e Realizzazione Lavori

**CORRIDOIO PLURIMODALE ADRIATICO**  
ITINERARIO MAGLIE - SANTA MARIA DI LEUCA  
S.S. N° 275 "DI S. MARIA DI LEUCA"  
LAVORI DI AMMODERNAMENTO E ADEGUAMENTO ALLA SEZ. B DEL D.M. 5.11.2001  
S.S. 16 dal km 981+700 al km 985+385 - S.S. 275 dal km 0+000 al km 37+000  
1° Lotto: Dal km 0+000 di prog. al km 23+300 di prog.

**PROGETTO DEFINITIVO** COD. BA283

**PROGETTISTI:**  
Ing. Alberto SANCHEIRO - Progettista e Coordinatore  
Ing. Simona MASCIULLO - Progettista

**COLLABORATORI:**  
Geom. Andrea DELL'AMMA - Strutturista  
Geom. Massimo MARINO - Impianti  
Geom. Giuseppe CALO' - Impianti

**IL GEOLOGO:**  
Dott. Rossana SCORCIA

**IL COORDINATORE IN FASE DI PROGETTAZIONE:**  
Ing. Alberto SANCHEIRO

**IL RESPONSABILE DEL PROCEDIMENTO:**  
Ing. Damiano FACCIOLA

**RESPONSABILI PROJECT MANAGER/PIU':**  
Ing. Nasse WAZI

**RTP:**  
Lombardi Ingegneria S.r.l. - Strutturista  
TechProJed S.r.l. - Impianti

**08 - OPERE D'ARTE MAGGIORI - VIADOTTI E PONTI**  
Cavalcavia (Comune di Nociglia)  
CV 7 - al km 14+338,08  
Profilo geotecnico

REV.	DESCRIZIONE	DATA	REDAITTO	VERIFICATO	APPROVATO
B	REVISIONE DEL PROGETTO DEFINITIVO	Gennaio 2019	Ing. C. Belloni		
A	REVISIONE DEL PROGETTO DEFINITIVO	Giugno 2018	Ing. C. Belloni		

CODE PROGETTO	NAME FILE	REVISIONE	SCALA:
10503A	1701	B	1:100/1:100