
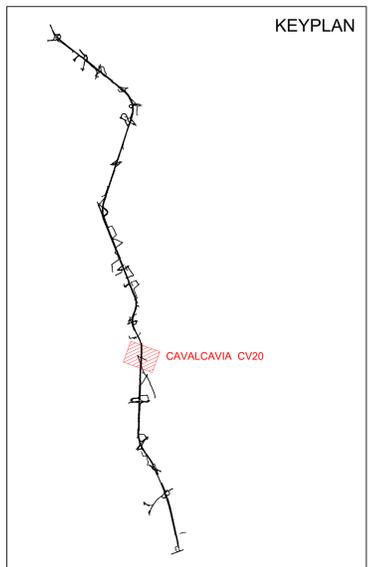


S.P.301

### PIANTA IMPALCATO

Scala 1:100

NOCIGLIA

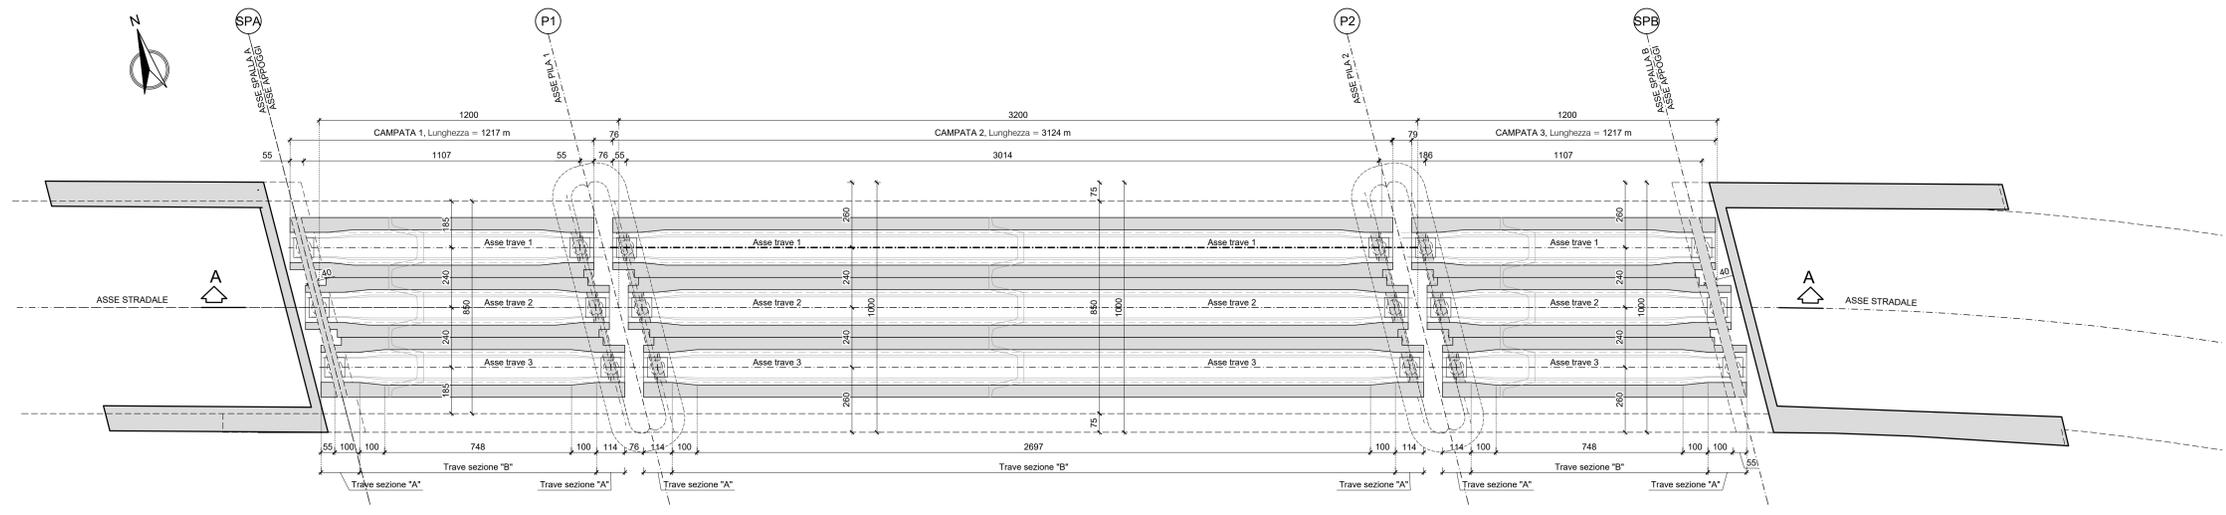


S.P.301

### SEZIONE LONGITUDINALE A-A

Scala 1:100

NOCIGLIA

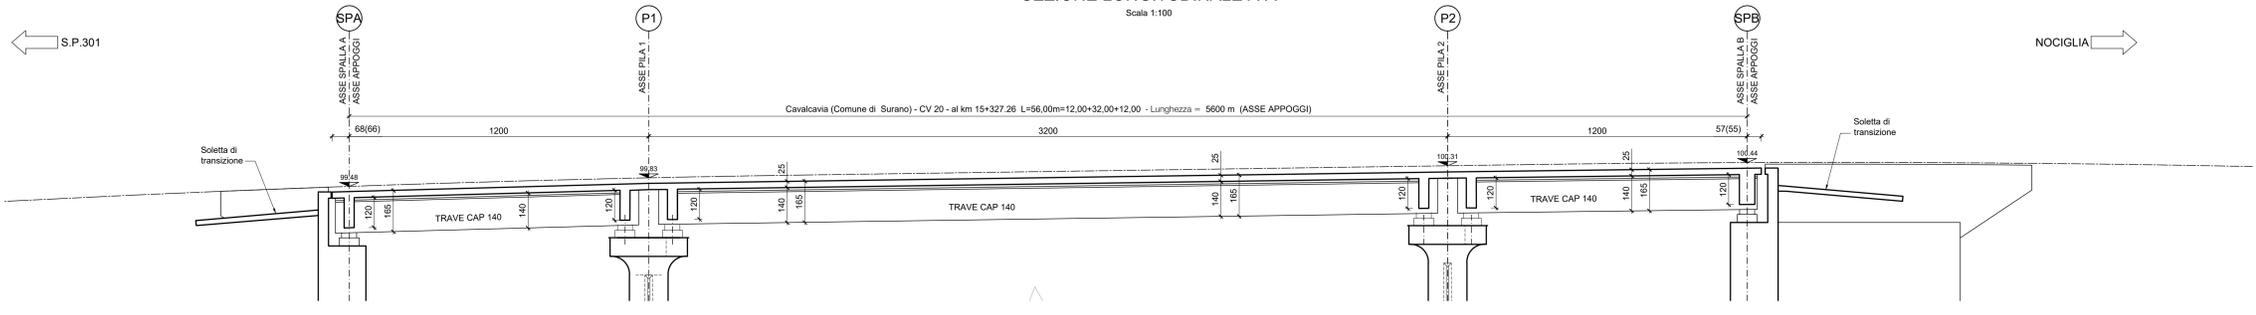

### SEZIONE TRASVERSALE ALL'APPOGGIO (SPALLA A)

Scala 1:50

### SEZIONE TRASVERSALE CORRENTE





Scala 1:50

### SEZIONE TRASVERSALE ALL'APPOGGIO (PILA)

Scala 1:50


### DETTAGLIO "A"

Scala 1:25

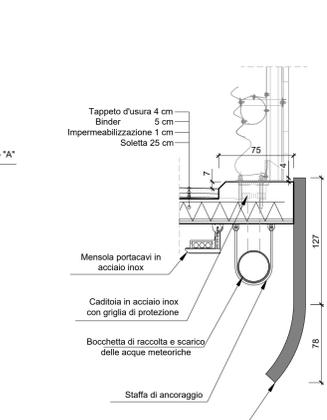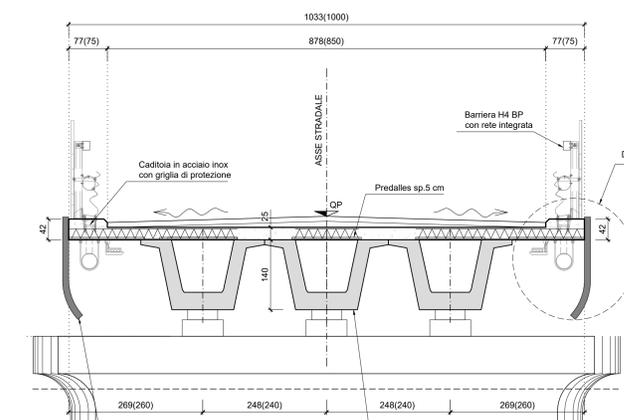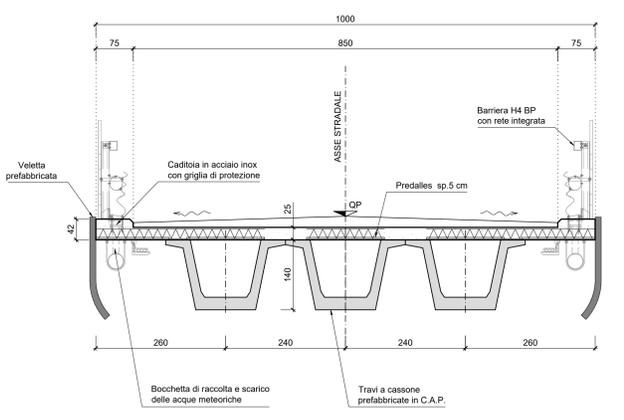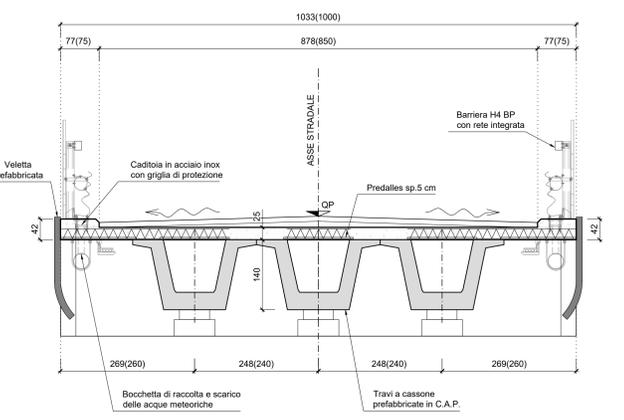


### ARMATURA PREDALLES

Scala 1:10

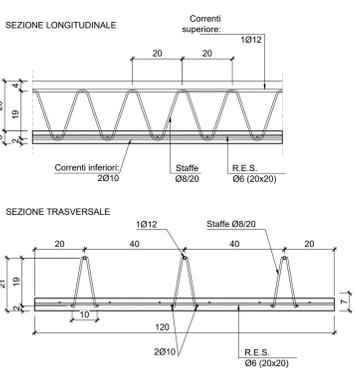


### FASI DI GETTO


FASE 1 Posizionamento delle predalles prevedendo ritegni antiribaltamento sulle travi esterne

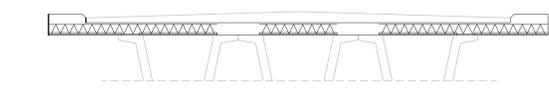


FASE 2 Getto della soletta fino al filo esterno della plattabanda superiore

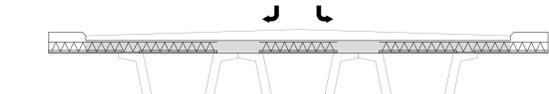

FASE 3 Getto dello sbalzo


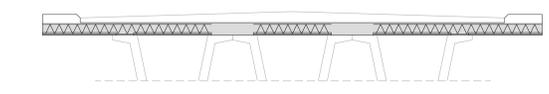


FASE 4 Getto finale dei cordoli

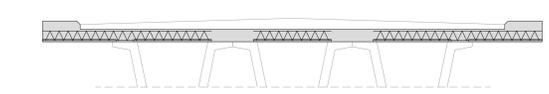

### SEZIONE TRAVE

Scala 1:25

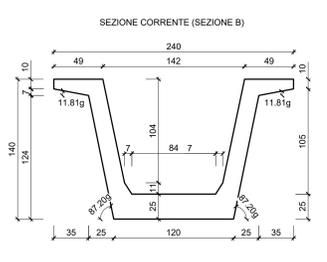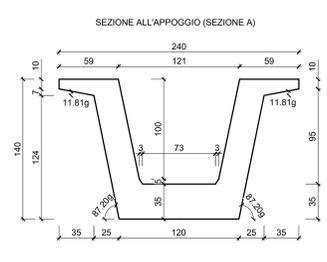

**Sanas**  
GRUPPO FS ITALIANE Direzione Progettazione e Realizzazione Lavori

**CORRIDOIO PLURIMODALE ADRIATICO**  
ITINERARIO MAGLIE - SANTA MARIA DI LEUCA  
S.S. N° 275 "DI S. MARIA DI LEUCA"  
LAVORI DI AMMODERNAMENTO E ADEGUAMENTO ALLA SEZ. B DEL D.M. 5.11.2001  
S.S. 36 dal km 981+700 al km 985+386 - S.S. 275 dal km 0+000 al km 37+000  
1° Lotto: Dal Km 0+000 di prog. al Km 23+300 di prog.

**PROGETTO DEFINITIVO** COD. BA283

**PROGETTAZIONE: ANAS - COORDINAMENTO TERRITORIALE ABRATICA**

I PROGETTISTI  
Ing. Alberto SANCHEZ - Progettista e Coordinatore  
Ing. Simone MANGIOLLO - Progettista

COLLABORATORI  
Geom. Andrea DELL'ANNA  
Geom. Massimo MARINO  
Geom. Giuseppe GALI'

IL GEOMETRA  
Geo. Pasquale SCORCIA

IL COORDINATORE IN FASE DI PROGETTAZIONE  
Ing. Alberto SANCHEZ

IL RESPONSABILE DEL PROCEDIMENTO  
Ing. Gianfranco PAGLIARUSA

RESPONSABILE PROJECT MANAGEMENT PUGLIA  
Ing. Nicola MARI

ATTIVA DI SUPPORTO  
**GEODATA**  
ENGINEERING

**Alpina**

**NET** ENGINEERING

**08 - OPERE D'ARTE MAGGIORI - VIADOTTI E PONTI**  
Cavalcavia (Comune di Surano)  
CV 20 - al km 15+221,59  
Carpenteria impalcati

PROGETTO	LIV. PROG. N. PROG.	NOME FILE	REVISIONE	SCALA:	
L503A	01701	T00_CV20_STR_CP04_B	B	Varie	
B	OTTEMPERANZA PARERE AdB Puglia - PARERE CSLPPP	Aprile 2019	S. Negri		
A	REVISIONE DEL PROGETTO DEFINITIVO	Giugno 2018	Ing. C. Beltrami		
REV.	DESCRIZIONE	DATA	REDATTO	VERIFICATO	APPROVATO