


← MONTESANO SALENTINO

CARPENTERIA TRAVE CENTRALE

Scala 1:100


ANDRANO →

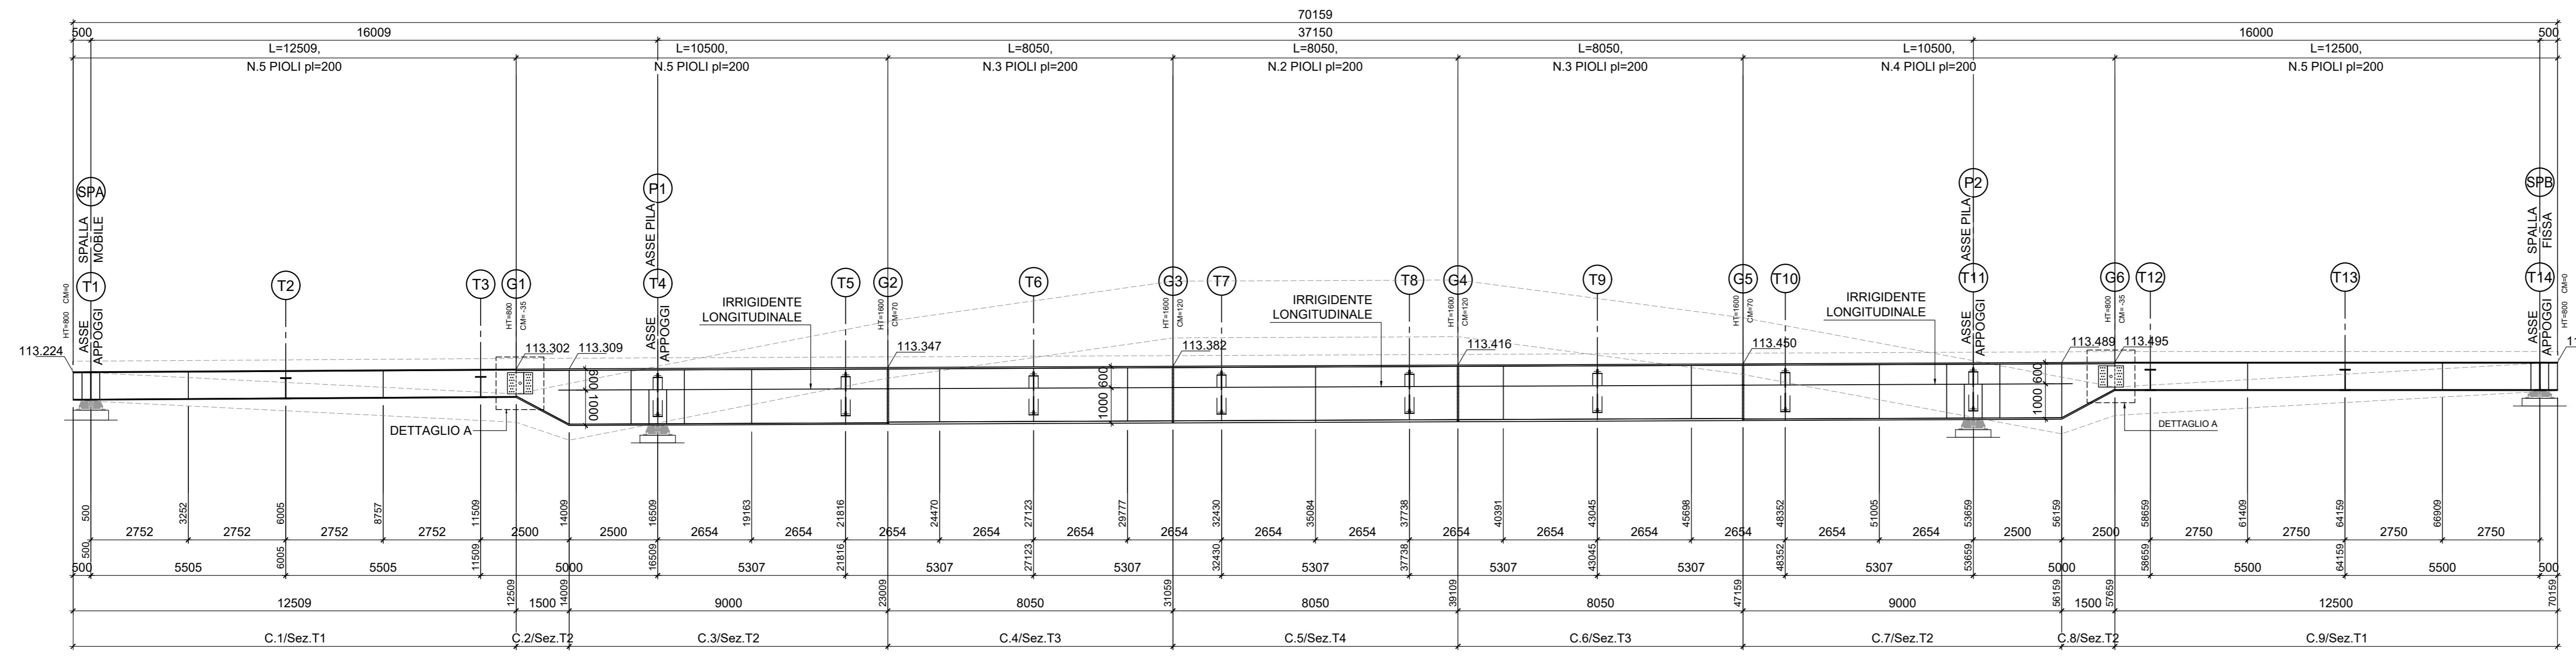

DETTAGLIO A


SEZIONE A

Scala 1:10

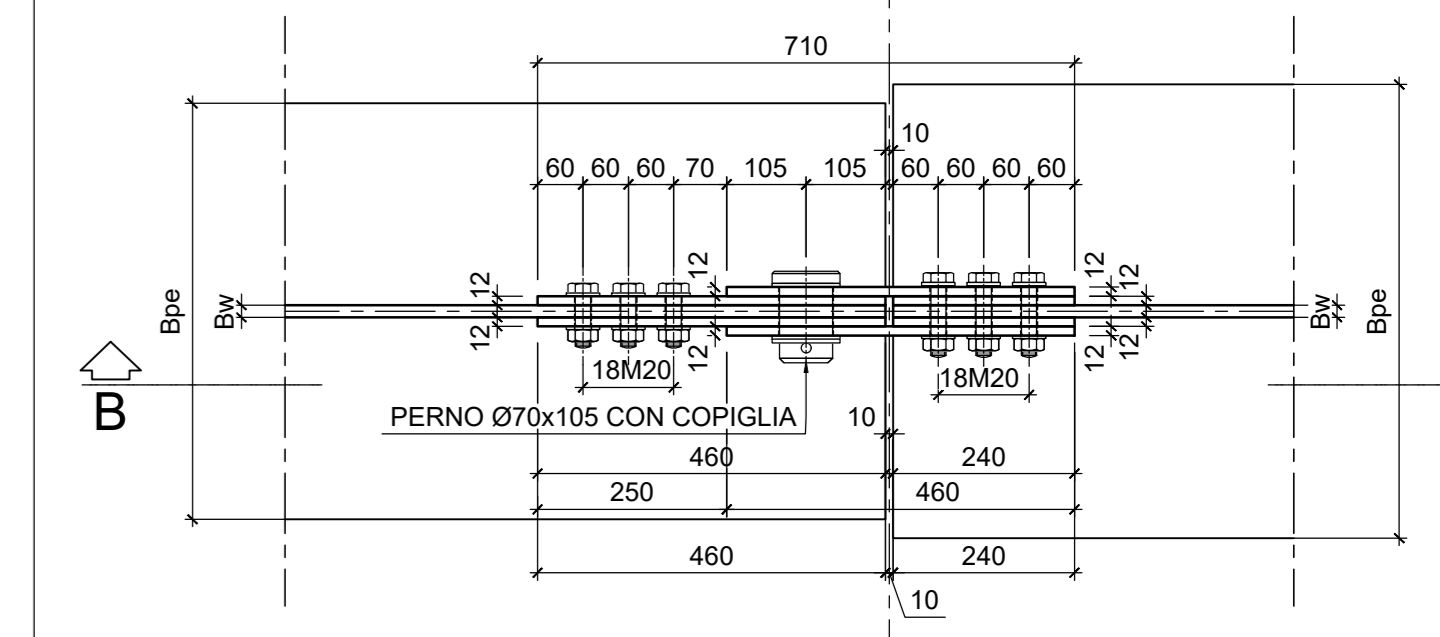

SEZIONE B

Scala 1:10

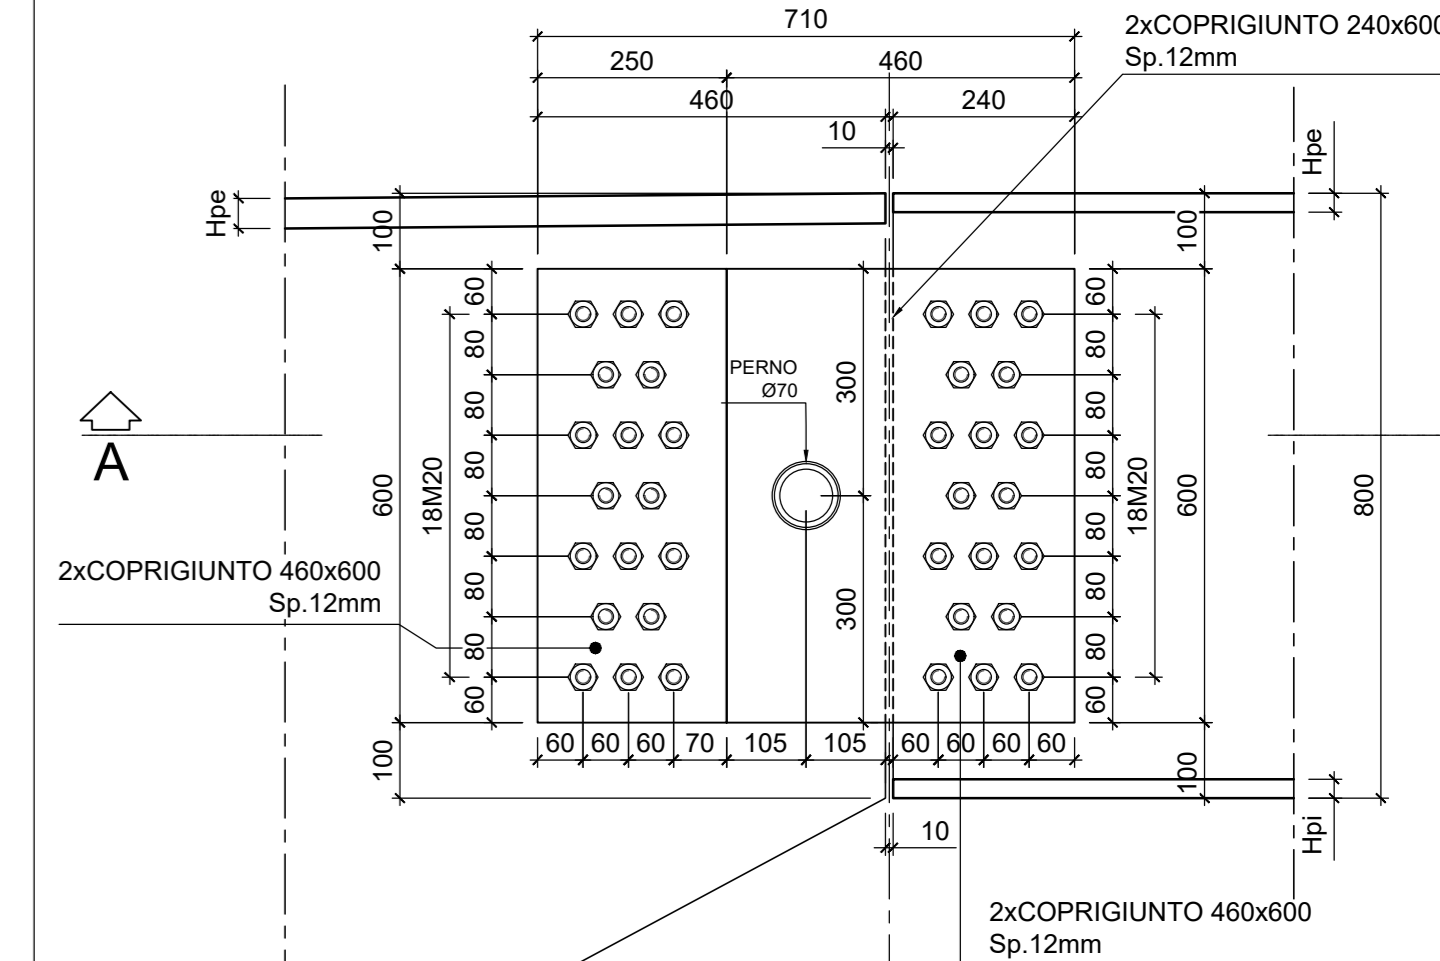


← MONTESANO SALENTINO

PIANTA IMPALCATO SUPERIORE


Scala 1:100

ANDRANO →

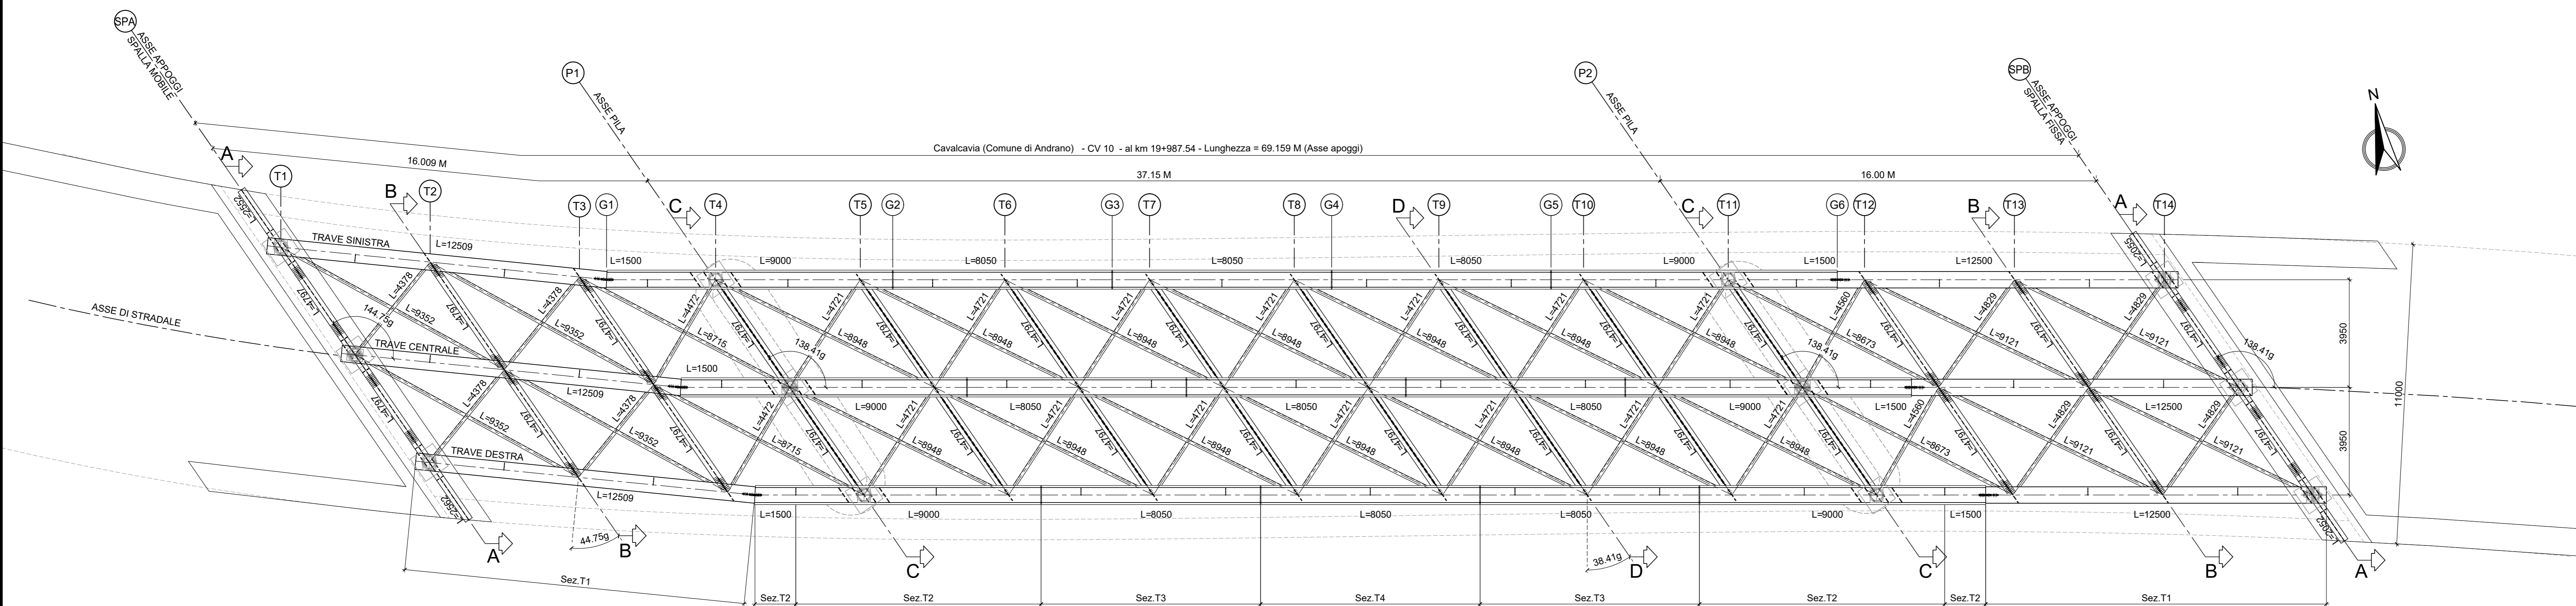

SEZIONE TRASVERSALE DI SPALLA A-A*

Scala 1:100

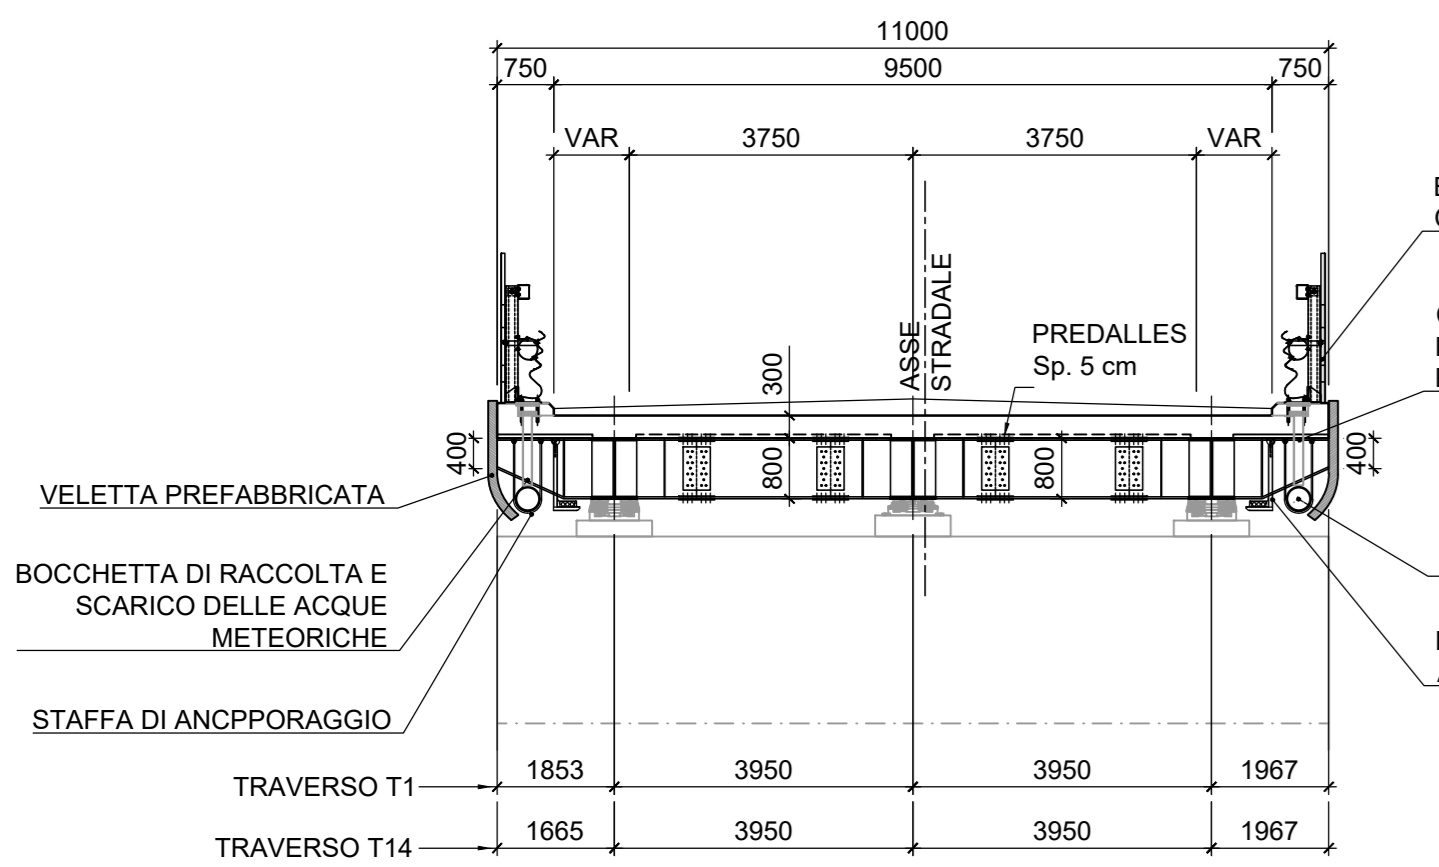

SEZIONE TRASVERSALE DI PILA C-C*

Scala 1:100


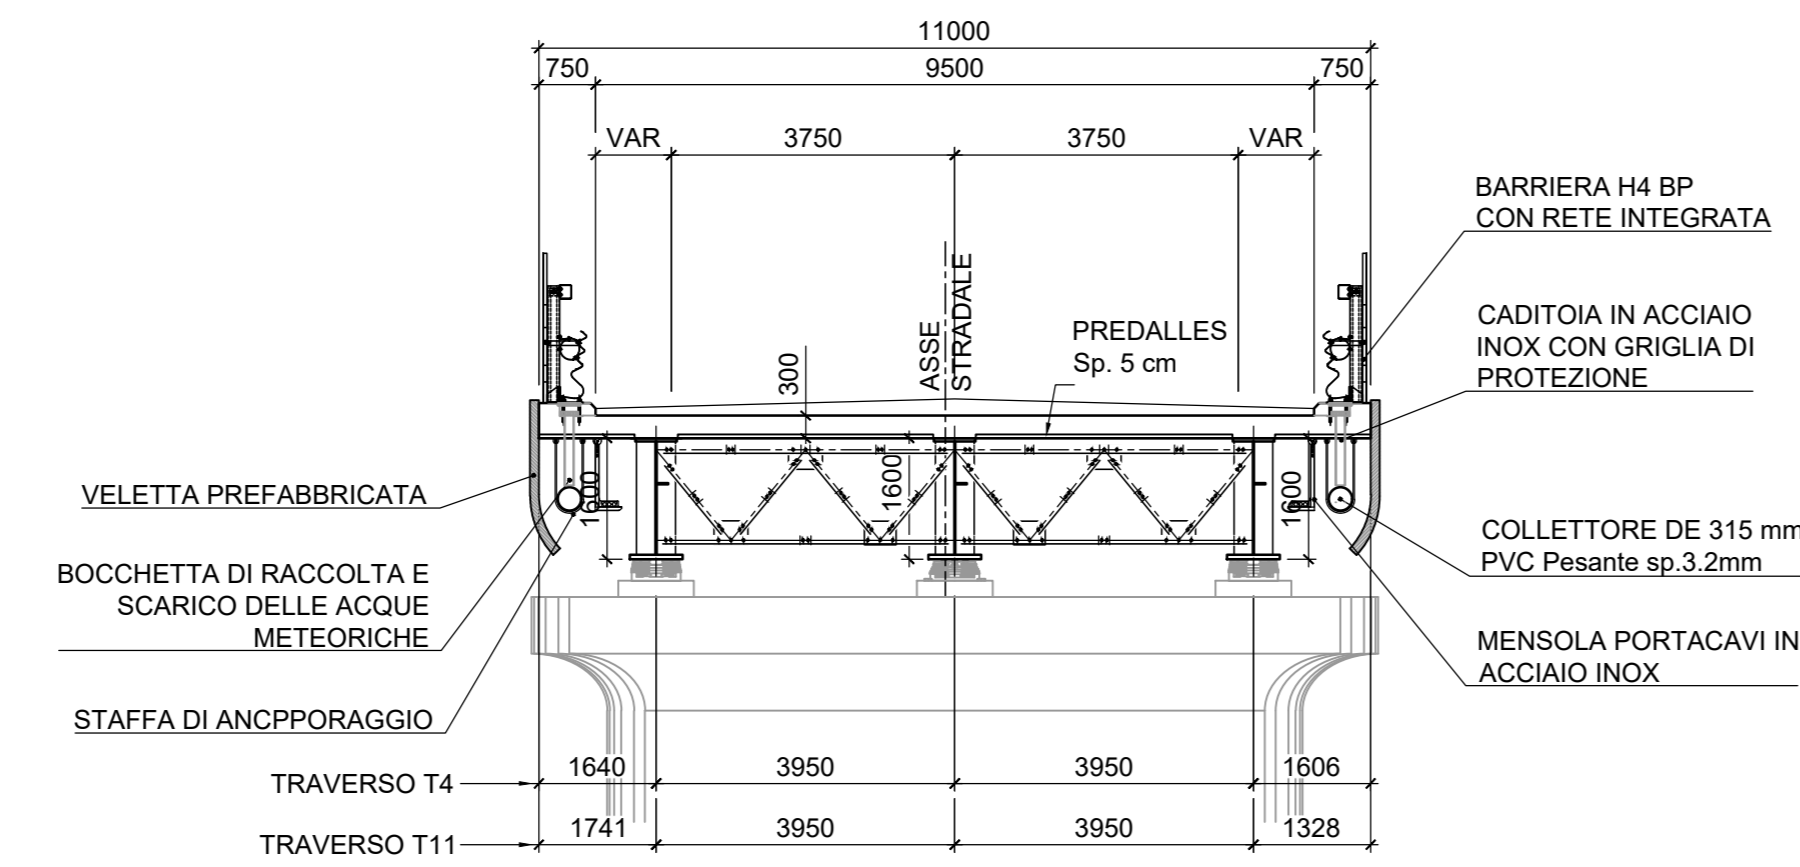


TABELLA SEZIONI TIPO


SEZIONE TIPO	Bw	Bpe	Hpe	Bpl	Hpl	Z(mm)
T1	16	600	25	600	25	7
T2	16	550	40	700	40	7
T3	16	550	40	700	60	7
T4	16	550	40	700	60	7

LEGENDA: Z=SEZIONE DI GOLA DELLA SALDATURA

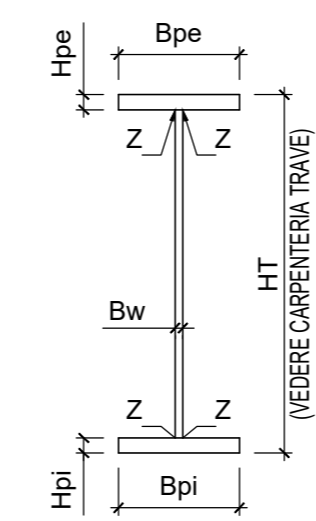


DETTAGLIO PIOLI

Scala 1:25

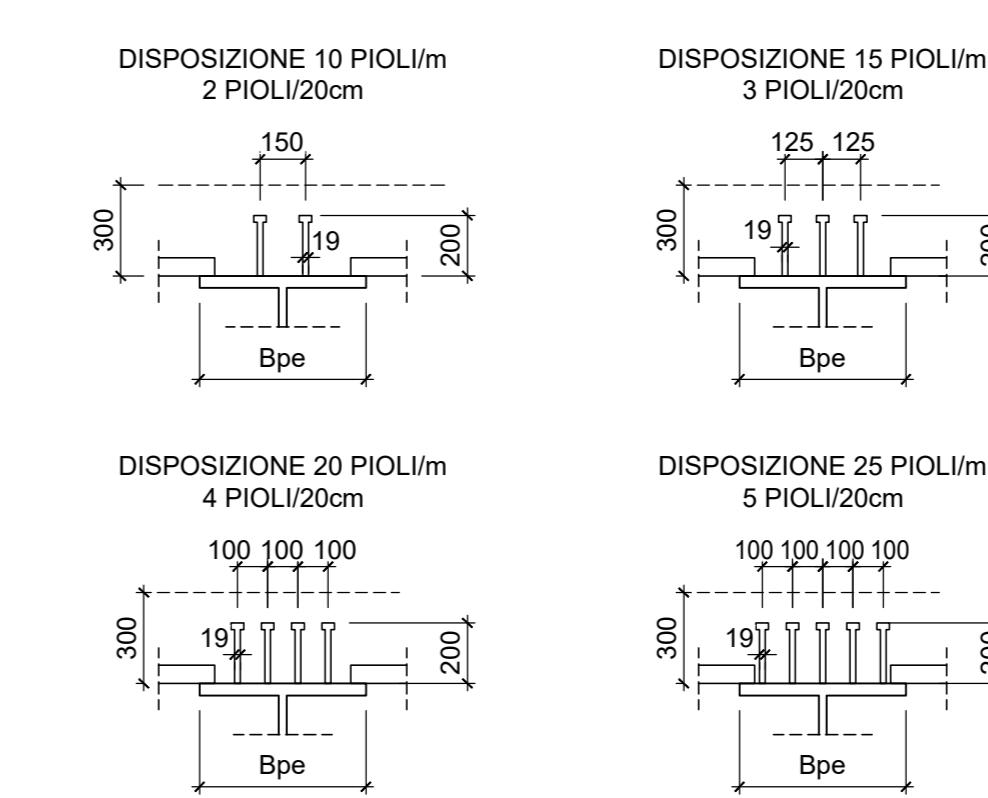

SEZIONE TRASVERSALE INTERMEDIO B-B*


Scala 1:100

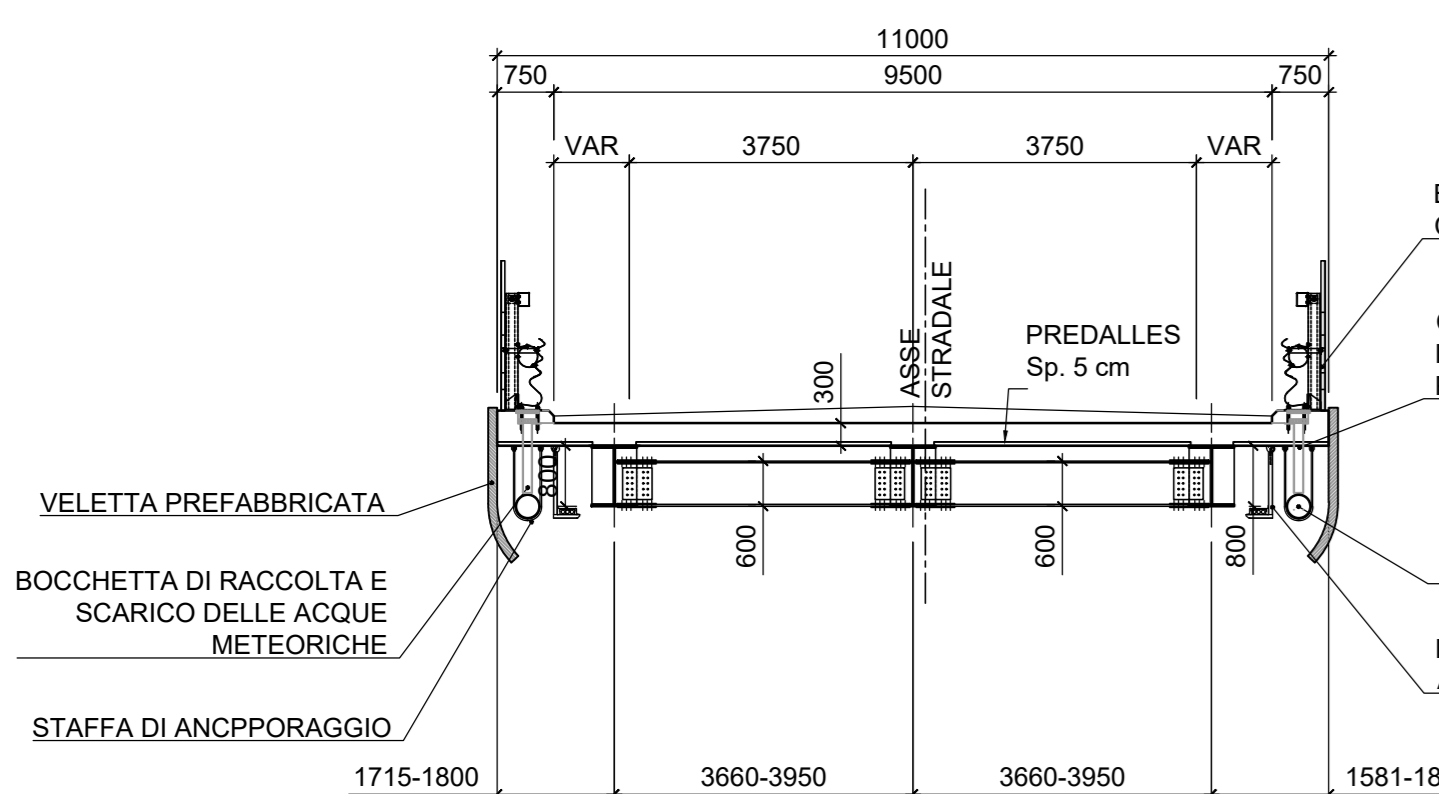

N.B. TUTTE LE MISURE SI INTENDONO ORTOGONALI ALL'ASSE DI STRADALE


SEZIONE TRASVERSALE CORRENTE D-D*

Scala 1:100

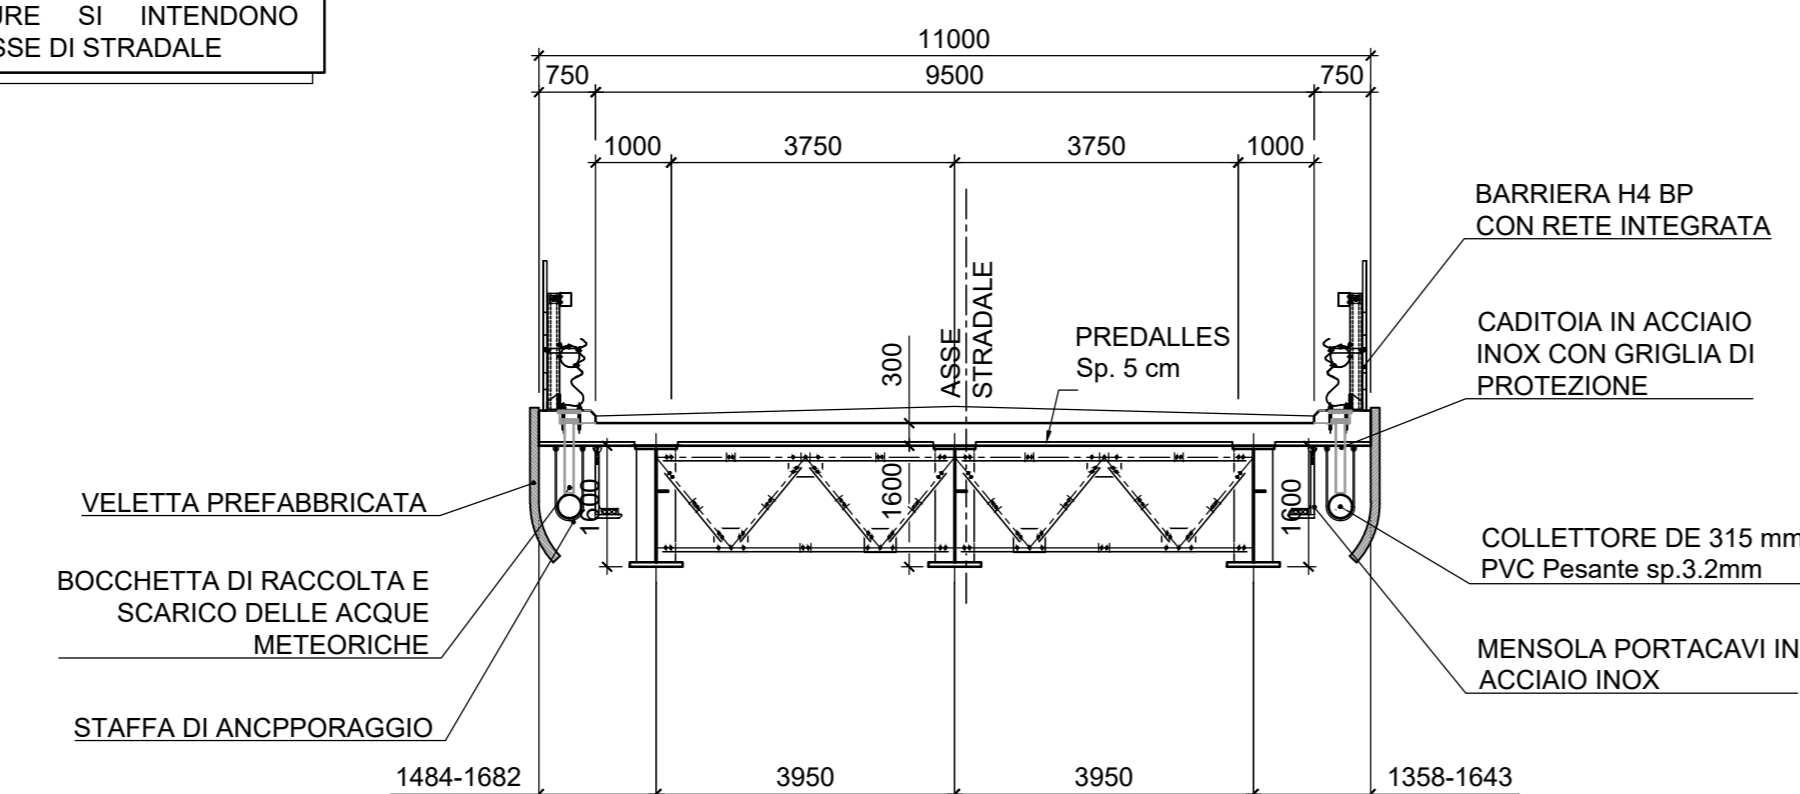


PARTICOLARI TIPICI DI SALDATURA

Scala 1:10

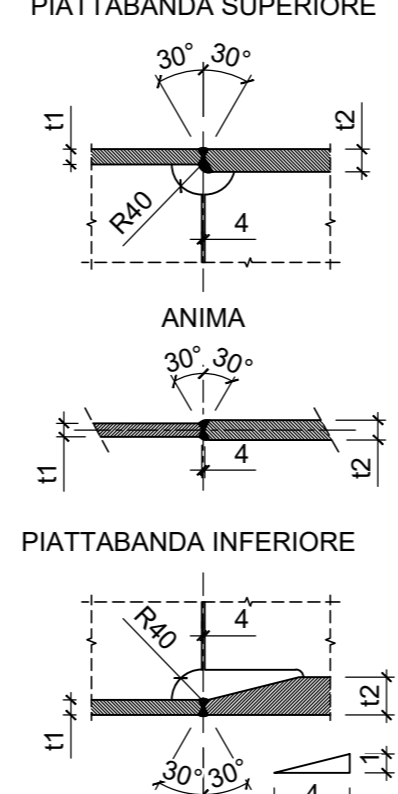

DETTAGLIO CONTROVENTI SUPERIORI

Scala 1:25

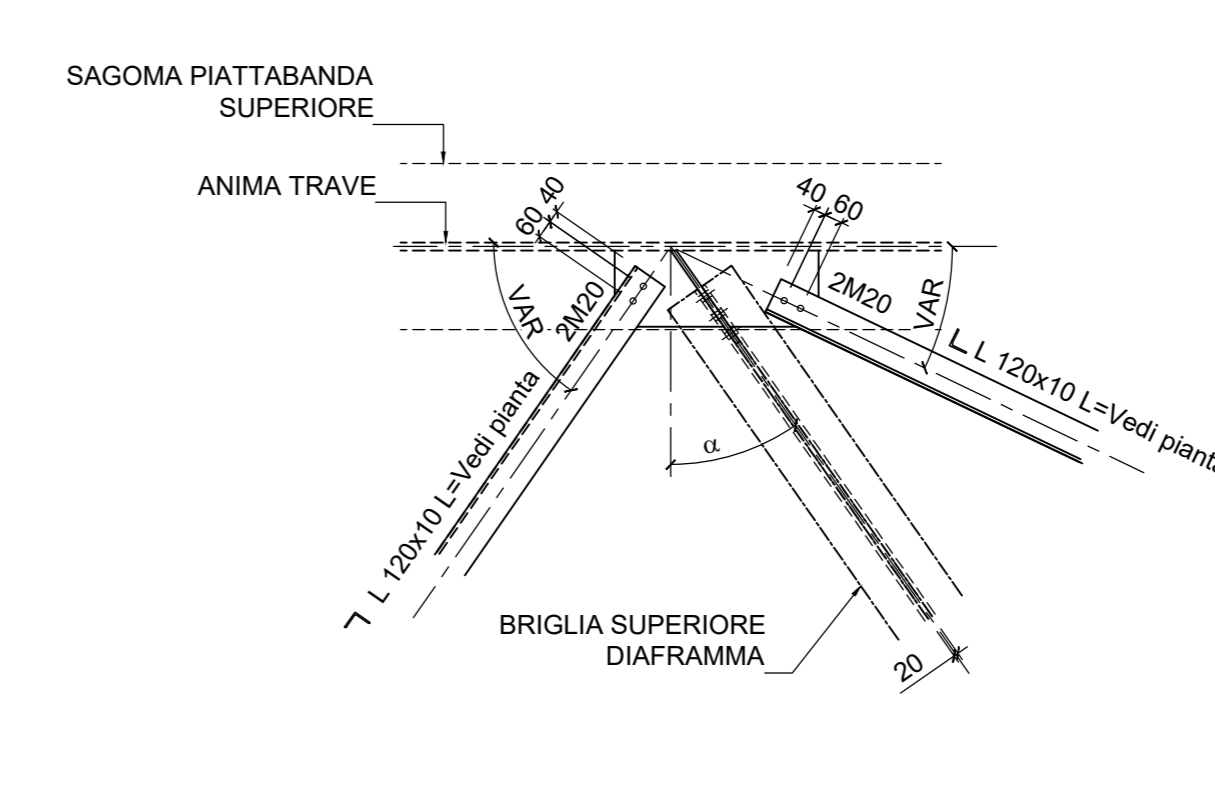

Sanas DIREZIONE PROGETTAZIONE E REALIZZAZIONE LAVORI

CORRIDOIO PLURIMODALE ADRIATICO
ITINERARIO MAGLIE - SANTA MARIA DI LEUCA
S.S. N° 275 "DI S. MARIA DI LEUCA"
LAVORI DI AMMODERNAMENTO E ADEGUAMENTO ALLA SEZ. B DEL D.M. 5.11.2001
S.S. 36 dal km 981+700 al km 985+386 - S.S. 275 dal km 0+000 al km 37+000
1° Lotto: Dal km 0+000 di prog. al Km 23+300 di prog.

PROGETTO DEFINITIVO COD. BA283

PROGETTAZIONE: ANAS - GOVERNAMENTO TERRITORIALE ABRATICA

PROGETTISTI: Ing. Alberto SANCHEZ - Proprietario e Coordinatore
Ing. Simone MANGIOLLO - Progettista

COLLABORATORI: Geom. Andrea DELL'ANNA
Geom. Massimo MARINO
Geom. Giuseppe GALI'

IL GEOMETRA: Geom. Pasquale SCORCIA

IL COORDINATORE IN FASE DI PROGETTAZIONE: Ing. Alberto SANCHEZ

IL RESPONSABILE DEL PROCEDIMENTO: Ing. Giordano PAGLIARUSA

IL RESPONSABILE PROJECT MANAGEMENT PUGLIA: Ing. Nicola MARI'

ATTIVITÀ DI SUPPORTO: **GEODATA ENGINEERING**, **Alpina**, **NET ENGINEERING**

08 - OPERE D'ARTE MAGGIORI - VIADOTTI E PONTI
Cavalcavia (Comune di Andrano)
CV 10 - al km 19+875,01
Tavola inquadramento generale: carpenterie, sezioni e dettagli

CODICE PROGETTO	NOME FILE	REVISIONE	SCALA:
PRODOTTO	T00_CV10_STR_CP04_B		
LIV. PROG. N. PROG.			
CODICE ELAB.	T00CV10STRCP04		
REVISIONE			
SCALA:			

REV.	DESCRIZIONE	DATA	REDATTO	VERIFICATO	APPROVATO
B	OTTIMIZZAZIONE PARERE AdB Puglia - PARERE CSLLPP	Aprile 2019	S. Negri		
A	REVISIONE DEL PROGETTO DEFINITIVO	Giugno 2018	Ing. C. Beltrami		