




PIANTA COPERTURA RICOVERO CARRELLI — SCALA 1:100

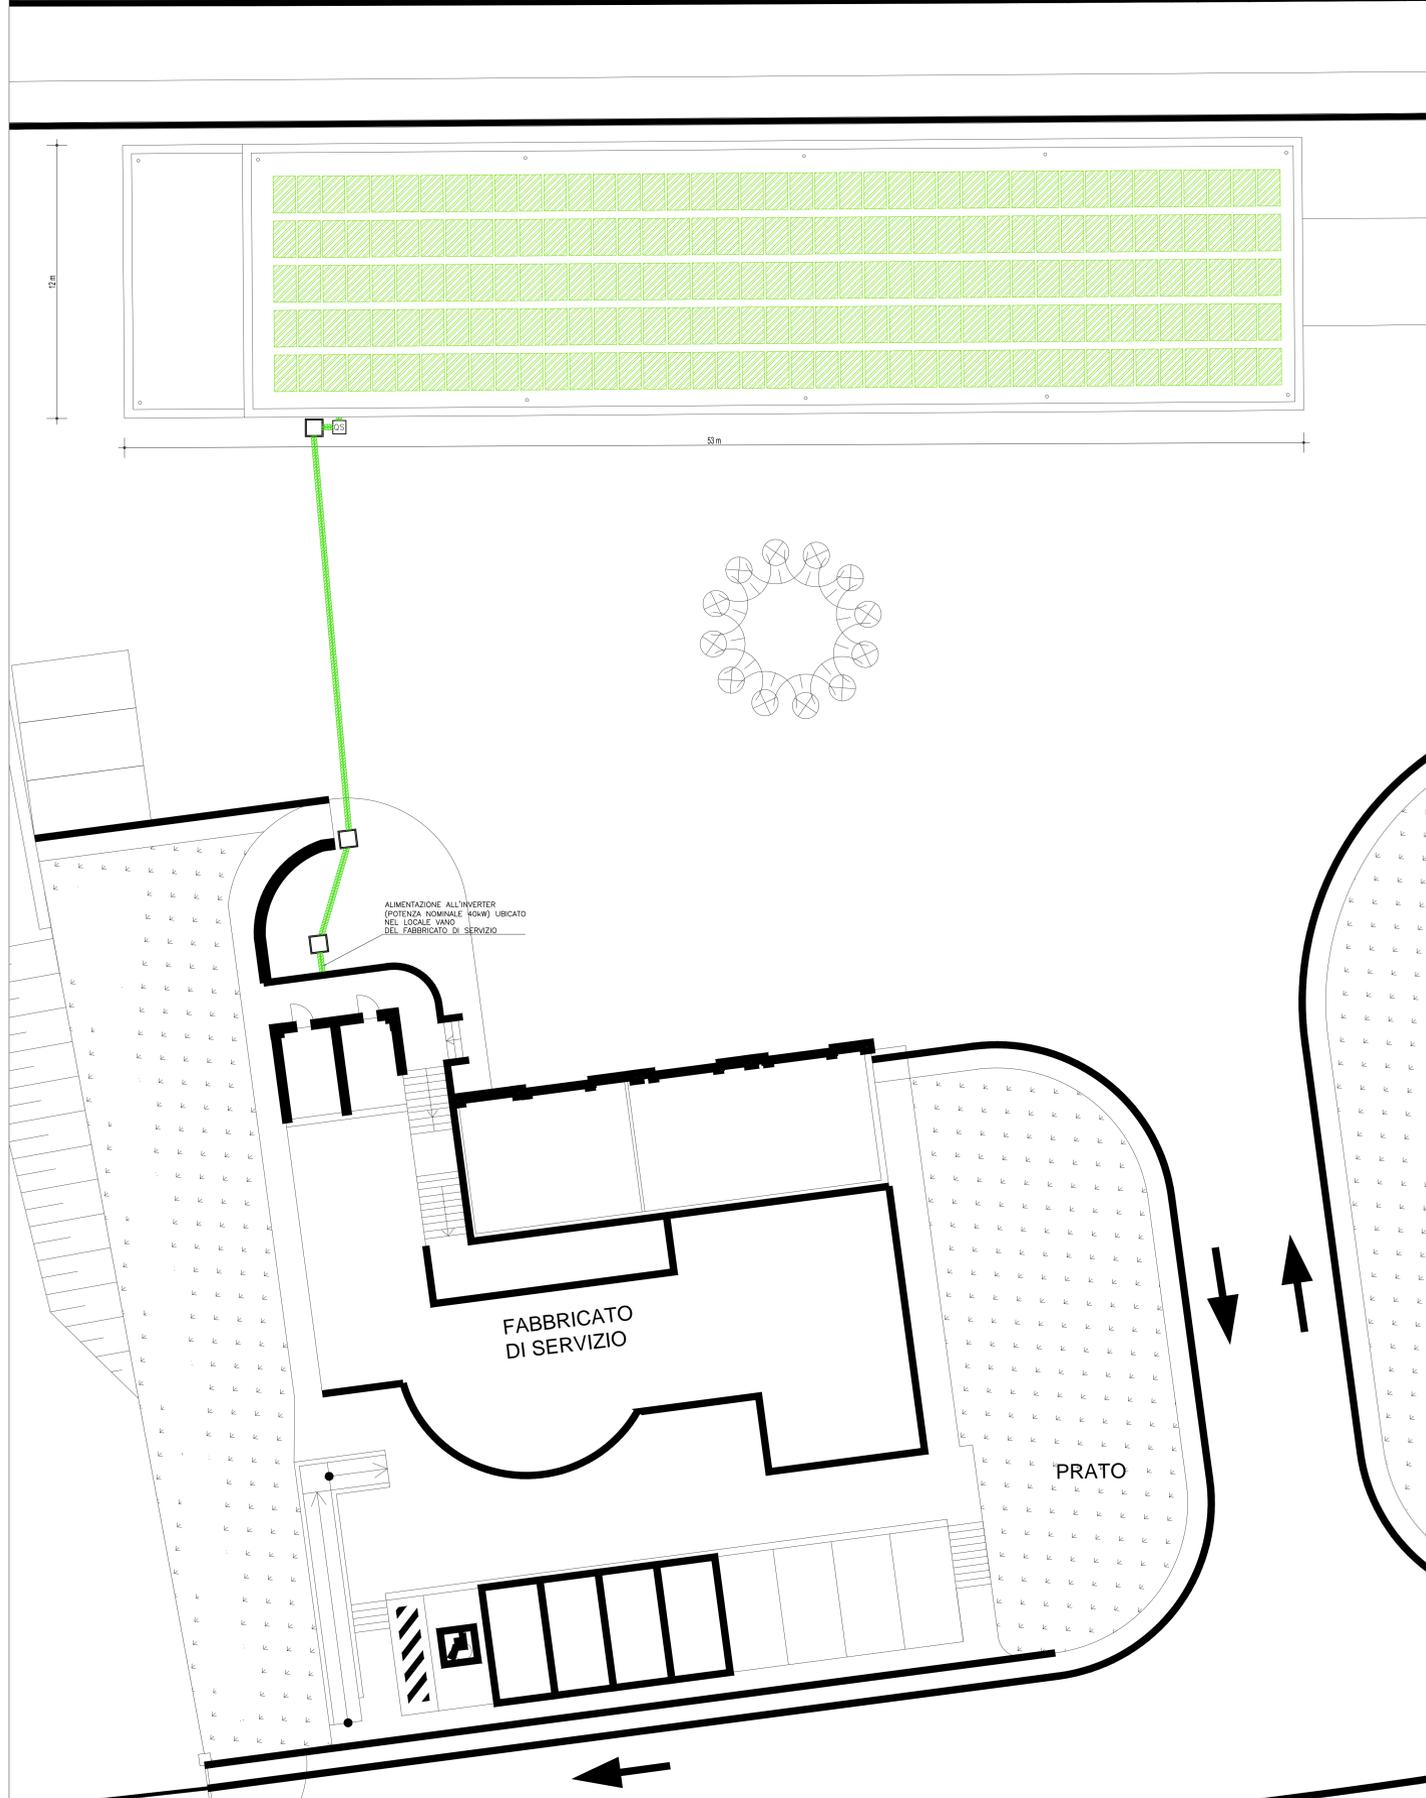


PIANTA COPERTURA ASSISTENZA SANITARIA — SCALA 1:100

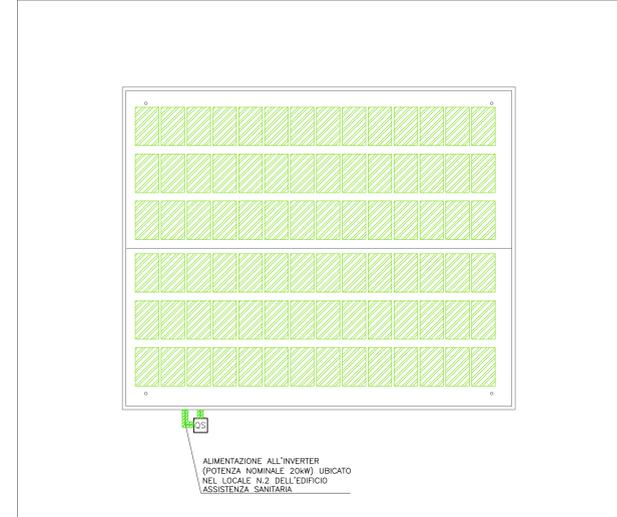


SCHEMA IMPIANTO FOTOVOLTAICO PER FABBRICATO DI SERVIZIO

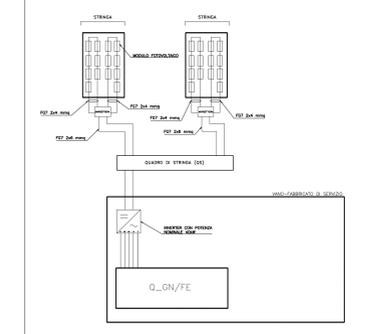

SCHEMA IMPIANTO FOTOVOLTAICO PER EDIFICIO ASS. SANITARIA

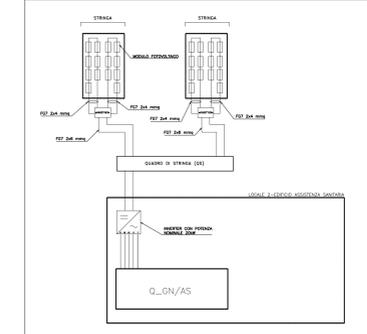

PARTICOLARE PANNELLO FOTOVOLTAICO TIPO 200 Wp

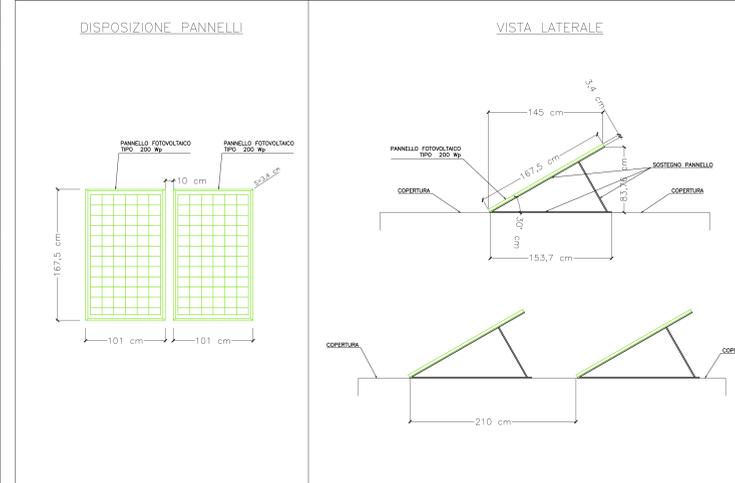

NOTE GENERALI

NOTA: La quota altimetrica relativa ±0.00 corrisponde alla quota assoluta +71.17

LEGENDA SIMBOLI

SIMBOLO	DESCRIZIONE
	MODULO FOTOVOLTAICO TIPO 200 Wp
	QUADRO DI STRINGA IN CASSETTA IN POLIESTERE PER 8 STRINGHE COSTITUITO DA: UNITA' MASTER; TENSIONE MASSIMA 1000VDC; GRADO DI PROTEZIONE IP65; LIMITATORE DI SOVRATENSIONE
	POZZETTO PER USCITA CAVODOTTI DIM. 0.80x0.80x0.80m CON CHIUSINO CARRABILE IN GHISA
	TUBO IN PE CORRUGATO ESTERNAMENTE DIAMETRO 110 mm

Stretto di Messina
 Concessionaria per la progettazione, realizzazione e gestione del collegamento stabile tra lo Scalo e il Cardinale
 Organismo di Diritto Pubblico
 (Legge n° 1158 del 17 dicembre 1971, modificata dal D.Lgs. n° 114 del 24 aprile 2003)

PONTE SULLO STRETTO DI MESSINA
PROGETTO DEFINITIVO

EUROLINK S.C.p.A.
 IMPREGILO S.p.A. (Mandatataria)
 SOCIETA' ITALIANA PER CONDOTTE D'ACQUA S.p.A. (Mandatante)
 COOPERATIVA MURATORI E CEMENTISTI - C.M.C. di Ravenna Soc. Coop. a.r.l. (Mandatante)
 SACVIR S.A.U. (Mandatante)
 ISHIKAWAJIMA - HARIMA HEAVY INDUSTRIES CO. Ltd. (Mandatante)
 A.C.I. S.C.P.A. - CONSORZIO STABILE (Mandatante)

IL PROGETTISTA Dott. Ing. I. Barilli Ordine Ingegneri V.C.O. n° 122	IL CONTRAENTE GENERALE Project Manager (Ing. P.P. Marchesati)	STRETTO DI MESSINA Direttore Generale e RUP Validazione (Ing. G. Timmenhelt)	STRETTO DI MESSINA Amministratore Delegato (Dott. P. Gucci)
--	---	---	---

COLLEGAMENTI SICILIA SF0368_F0
 IMPIANTI TECNOLOGICI ELETTROFERROVIARI DI LINEA
 ELEMENTI DI CARATTERE GENERALE
 POSTO DI MANUTENZIONE — IMPIANTI ELETTRICI
 PLANIMETRIA E SCHEMA IMPIANTO FOTOVOLTAICO

REV.	DATA	DESCRIZIONE	REDAITTO	VERIFICATO	APPROVATO
FO	20/06/2011	EMISSIONE FINALE	D. RE	M. TACCA	I. BARILLI