FABBRICATO DI SERVIZIO PIANTA PIANO TERRA – SCALA 1:100

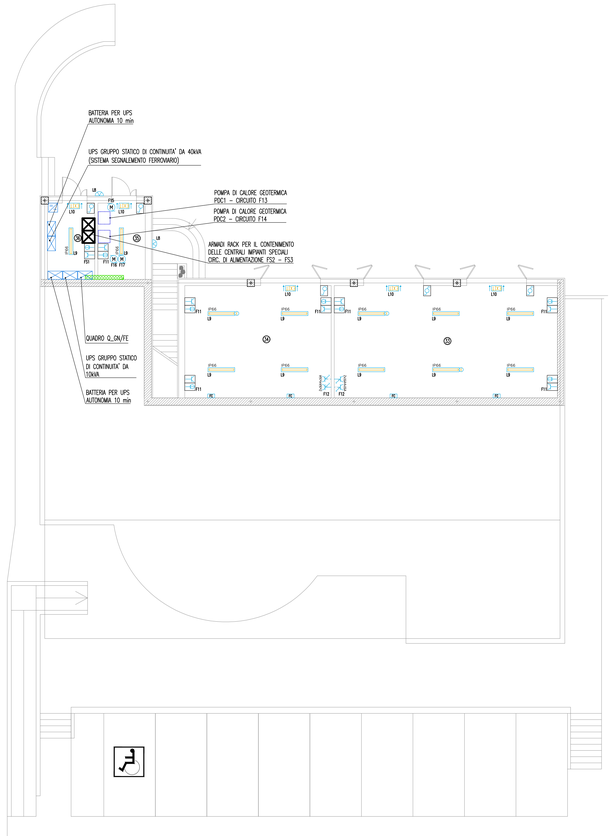

LEGENDA LOCALI-FABBRICATO DI SERVIZIO	
LOCALE	DESCRIZIONE
33	MAGAZZINO
34	OFFICINA
35	CENTRALE TERMICA CT
36	VANO

FABBRICATO DI SERVIZIO PIANTA PIANO PRIMO – SCALA 1:100

LEGENDA LOCALI-FABBRICATO DI SERVIZIO	
LOCALE	DESCRIZIONE
1	UFFICIO
2	UFFICIO
3	ARCHIVIO
4	DISIMPEGNO
5	DISIMPEGNO
6	DISIMPEGNO
7	W.C.
8	REFETTORIO
9	ANTIBAGNO
10	W.C.
11	W.C.
12	ANTIBAGNO
13	W.C.
14	W.C.
15	SPOGLIATOIO
16	W.C.
17	DISIMPEGNO
18	SPOGLIATOIO
19	RIPOSTIGLIO
20	ANTIBAGNO
21	DOCCIA
22	DOCCIA
23	W.C.
24	W.C.
25	W.C.
26	W.C.
27	UFFICIO MOVIMENTO
28	SALA RELAYS
29	VANO
30	VANO
31	VANO
32	PORTICO

NOTE GENERALI

NOTA: La quota altimetrica relativa ±0.00 corrisponde alla quota assoluta +71.17

LEGENDA SIMBOLI

SIMBOLO	DESCRIZIONE
IP66	PLAFONIERA IP66 A VISTA CORPO E DIFFUSORE IN POLICARBONATO CON 2 LAMPADE FLUORESCENTI LINEARI DA 36 W E REATTORE ELETTRONICO
IP65	PLAFONIERA IP65 A VISTA CORPO E DIFFUSORE IN POLICARBONATO CON 2 LAMPADE FLUORESCENTI LINEARI DA 18 W E REATTORE ELETTRONICO
	PLAFONIERA IP20 A VISTA CON CORPO IN LAMIERA DI ACCIAIO ZINCATO, OTTICA PER VIDEOTERMINALI CON 4 LAMPADE FLUORESCENTI LINEARI DA 18 W E REATTORE ELETTRONICO
	PLAFONIERA IP20 A VISTA CON CORPO IN LAMIERA DI ACCIAIO ZINCATO, OTTICA SATINATA RIGATA CON 4 LAMPADE FLUORESCENTI LINEARI DA 18 W E REATTORE ELETTRONICO
	PLAFONIERA IP20 A VISTA CON CORPO IN LAMIERA DI ACCIAIO ZINCATO, OTTICA SATINATA RIGATA CON 2 LAMPADE FLUORESCENTI LINEARI DA 18 W E REATTORE ELETTRONICO
	LUCE DI SICUREZZA CON COMPLESSO AUTONOMO DI ALIMENTAZIONE AUTONOMIA 60 MINUTI CON PITTOGRAMMA PER L'INDICAZIONE DELLE VIE DI FUGA E 1 LAMPADA DA 18 W IP65
	CORPO ILLUMINATE IP65 PER INSTALLAZIONE A PARETE CON CORPO IN ALLUMINIO PRESSOFUSO E DIFFUSORE IN VETRO TEMPERATO CON 1 LAMPADA AGLI JODURI METALLICI DA 70 W
	CORPO ILLUMINATE IP44 A VISTA CON CORPO IN LAMIERA DI ACCIAIO STAMPATO E DIFFUSORE IN VETRO SATINATO CON 2 LAMPADE FLUORESCENTI COMPATTE DA 26 W
	COMPLESSO AUTONOMO DI ALIMENTAZIONE AUTONOMIA 60 MINUTI PER UNA LAMPADA FLUORESCENTE
	GRUPPO PRESE COSTITUITO DA 1 PRESA TIPO UNEL 2P+T 16A E 1 PRESA BIPASSO 2P+T 10/16A INCASSATA A PARETE
	PRESA BIPASSO 2P+T 10/16A CON INTERRUTTORE DI BLOCCO BIPOLARE IN CUSTODIA INCASSATA A PARETE
FC	PUNTO DI ALIMENTAZIONE PER FAN–COIL ASCIUGAMANI ELETTRICO COSTITUITO DA UNA PRESA BIPASSO 2P+T 10/16A CON INTERRUTTORE DI BLOCCO IN CUSTODIA INCASSATA A PARETE
AC	PUNTO DI ALIMENTAZIONE PER ASCIUGAMANI ELETTRICO COSTITUITO DA UNA PRESA BIPASSO 2P+T 10/16A CON INTERRUTTORE DI BLOCCO IN CUSTODIA INCASSATA A PARETE
	GRUPPO PRESE COSTITUITO DA 1 PRESA TIPO UNEL 2P+T 16A E 1 PRESA BIPASSO 2P+T 10/16A IN CUSTODIA A VISTA IP55
ALARME	GRUPPO PRESE INDUSTRIALI COSTITUITO DA 1 PRESA CEE 2P+T DA 16 A CON INTERRUTTORE DI BLOCCO E DA 1 PRESA CEE 3P+N+T DA 16A CON INTERRUTTORE DI BLOCCO E FUSIBILI IP67
	ALLARME OTTICO–ACUSTICO FUORI PORTA CON RONZATORE E GEMMA LUMINOSA ROSSA
	PULSANTE DI TACITAZIONE ALLARME
	INTERRUTTORE UNIPOLARE DA 10 A IN CUSTODIA INCASSATA A PARETE
	DEVIATORE UNIPOLARE DA 10 A IN CUSTODIA INCASSATA A PARETE
	PULSANTE A TIRANTE DA 10 A IN CUSTODIA INCASSATA A PARETE
	INTERRUTTORE UNIPOLARE DA 10 A IN CUSTODIA A VISTA IP55
	DEVIATORE UNIPOLARE DA 10 A IN CUSTODIA A VISTA IP55
	PUNTO DI ALIMENTAZIONE MOTORE ELETTRICO
	PASSERELLA PERFORATA IN ACCIAIO ZINCATO DIMENSIONI 200x100 mm PER DISTRIBUZIONE SECONDARIA CON SETTO SEPARATORE TRA RETE PRIVILEGIATA E CONTINUITA' ASSOLUTA
	APPARECCHIATURE / IMPIANTI ELETTRICI
	INVERTER TRIFASE PER CONNESSIONE IN RETE, CONNESSIONE DC/AC, CONFORME DIRETTIVA ENEL DK5940, POTENZA NOMINALE 40kW
PC	PANNELLO DI COMANDO E CONTROLLO PER LA GESTIONE DELL'ILLUMINAZIONE, DELLA CLIMATIZZAZIONE E DELLE TAPPARELLO MOTORIZZATE
IP55 PC	PANNELLO DI COMANDO E CONTROLLO PER LA GESTIONE DELL'ILLUMINAZIONE, DELLA CLIMATIZZAZIONE E DELLE TAPPARELLO MOTORIZZATE IN CUSTODIA STAGNA IP55
	SENSORE DI PRESENZA E LUMINOSITA'
ATT	ATTUATORE E MOTORIZZAZIONE PER TAPPARELLE O SISTEMA DI OMBREGGIATURA

PIANTA CHIAVE

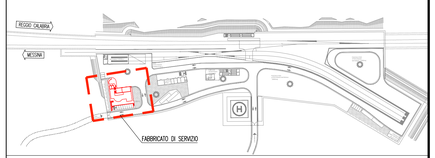

Stretto di Messina

Concessionaria per la progettazione, realizzazione e gestione del collegamento stabile tra la Sicilia e il Continente
Organismo di Diritto pubblico
(Legge n° 1158 del 17 dicembre 1971, modificata dal D.Lgs. n° 114 del 24 aprile 2003)

EurolinK

PONTE SULLO STRETTO DI MESSINA

PROGETTO DEFINITIVO

EUROLINK S.C.p.A.
IMPREGILO S.p.A. (Mandataria)
SOCIETA' ITALIANA PER CONDOTTE D'ACQUA S.p.A. (Mandante)
COOPERATIVA MURATORI E CEMENTISTI - C.M.C. di Ravenna Soc. Coop. a.r.l. (Mandante)
SACYR S.A.U. (Mandante)
ISHIKAWAJIMA - HARIMA HEAVY INDUSTRIES CO. Ltd. (Mandante)
A.C.I. S.C.P.A. - CONSORZIO STABILE (Mandante)

IL PROGETTISTA	IL CONTRAENTE GENERALE	STRETTO DI MESSINA	STRETTO DI MESSINA
SINA Dott. Ing. I. Barilli Ordine Ingegneri V.C.O. n° 122 Eurolink Dott. Ing. E. Pagani Ordine Ingegneri Milano n° 15408	Project Manager (Ing. P.P. Marcheselli)	Direttore Generale e RUP Validazione (Ing. G. Fiammenghi)	Amministratore Delegato (Dott. P. Ciucci)

COLLEGAMENTI SICILIA

SF0371_F0

IMPIANTI TECNOLOGICI ELETTROFERROVIARI DI LINEA

ELEMENTI DI CARATTERE GENERALE

POSTO DI MANUTENZIONE–FABBRICATO DI SERVIZIO ED ASSISTENZA SANITARIA

PLANIMETRIA IMPIANTI ELETTRICI DI ILLUMINAZIONE E FORZA MOTRICE–FABBRICATO DI SERVIZIO

CODICE: C G 0 7 0 0 P 2 L D S F I 0 0 P M 0 0 0 0 0 0 0 0 5 F0

SCALA: 1:100

REV.	DATA	DESCRIZIONE	REDATTO	VERIFICATO	APPROVATO
F0	20/06/2011	EMISSIONE FINALE	D. RE	G. LUPI	I. BARILLI

NOME DEL FILE: SF0371_F0_non PROGETTISTA.dwg