




PLANIMETRIA
Scala 1:200

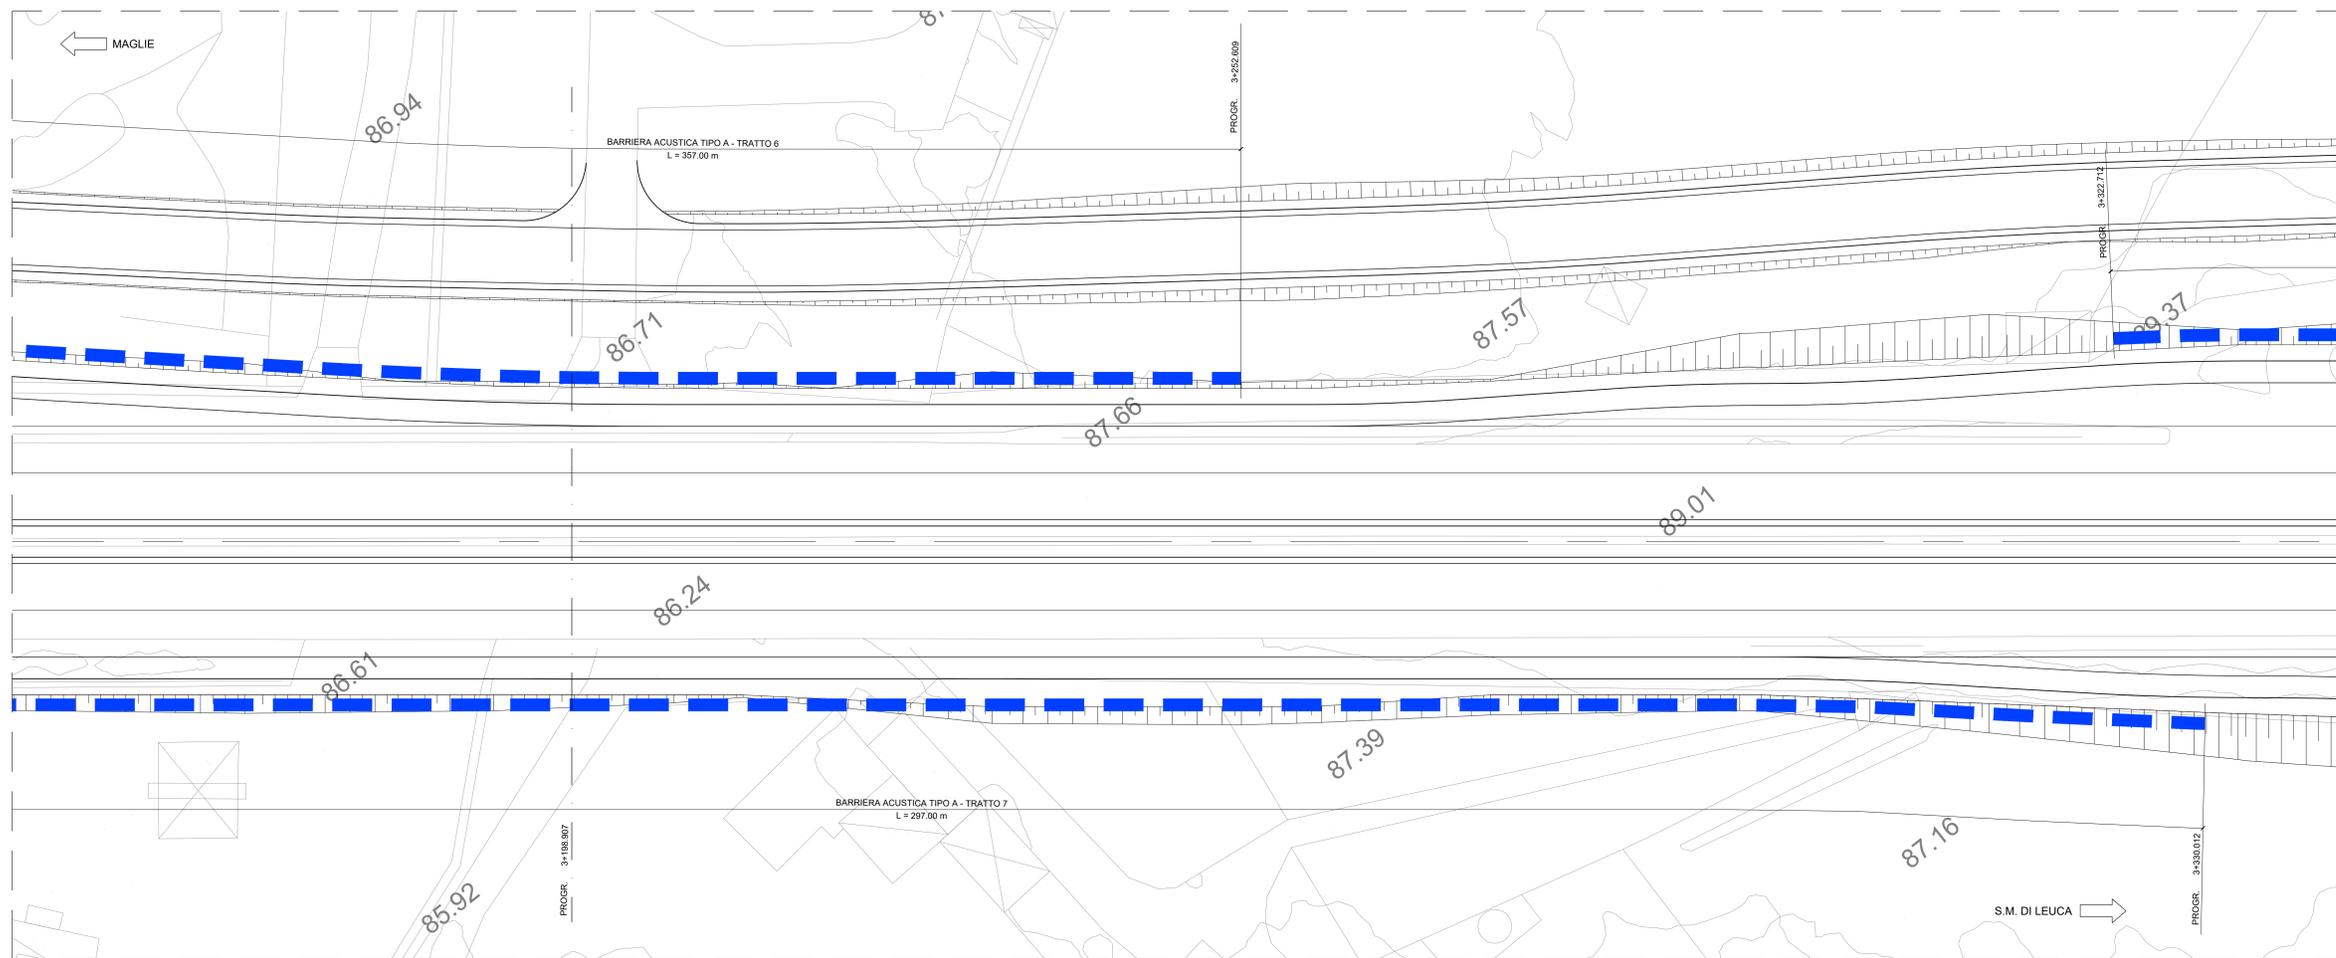

PLANIMETRIA
Scala 1:200

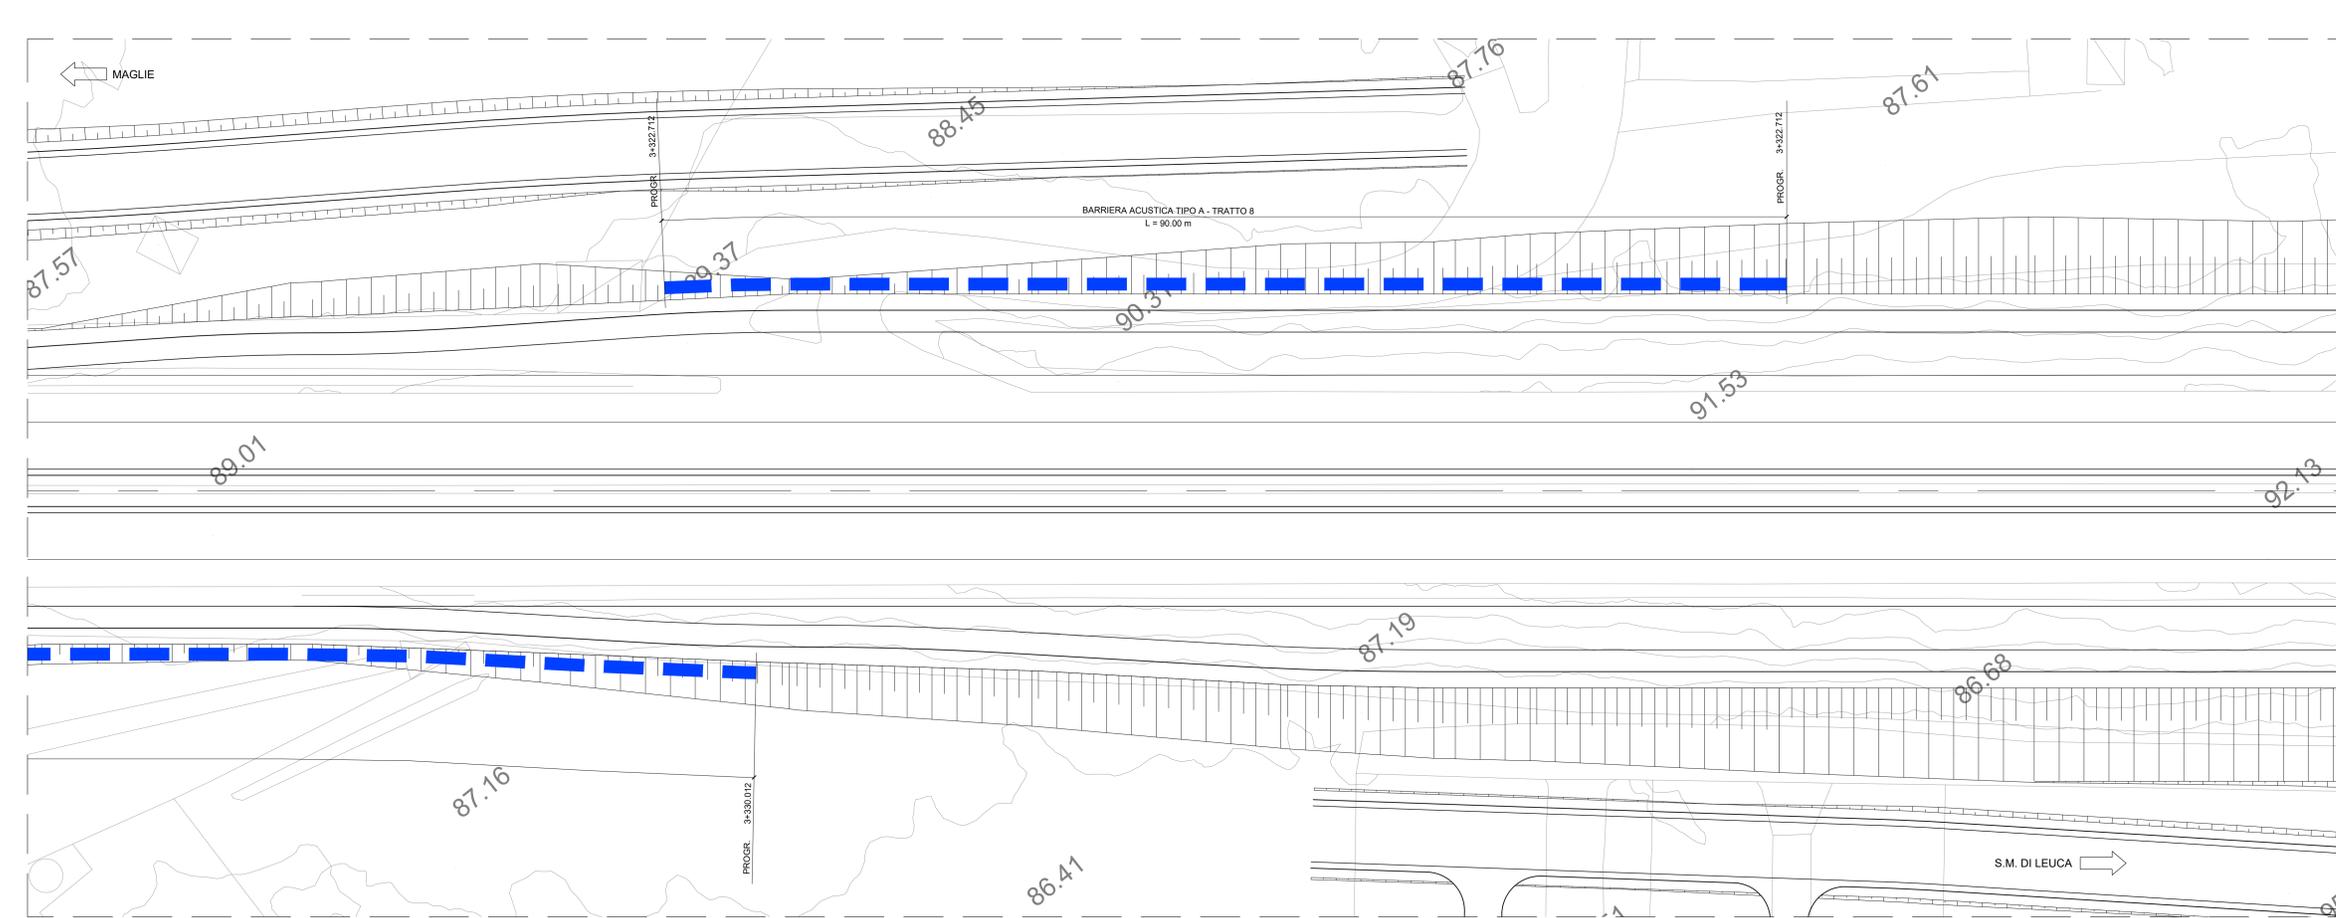

KEYPLAN

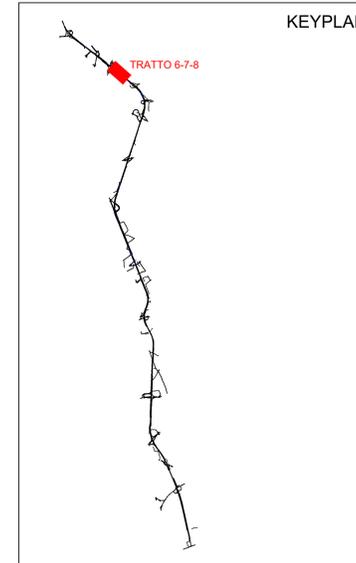

LEGENDA

- BARRIERA TIPO A
- BARRIERA TIPO B

<p>1. PROGETTISTI Ing. Alberto SANCHECO - Progettista e Coordinatore Ing. Simone MASCIUOLO - Progettista</p>	<p>ATTIVITA' DI SUPPORTO RTP: Lombardi Ingegneria S.r.l. - Strutture TechProject S.r.l. - Geotecnico Impianti</p>
<p>COLLABORATORI Geom. Andrea DELL'ANNA Geom. Massimo MANTOVANI Geom. Giuseppe CALO'</p>	
<p>IL DECISORE Dott. Pasquale SCORCIA</p>	
<p>IL COORDINATORE IN FASE DI PROGETTAZIONE Ing. Alberto SANCHECO</p>	
<p>IL RESPONSABILE DEL PROCEDIMENTO Ing. Giustino PASQUALUNGA</p>	
<p>RESPONSABILE PROJECT MANAGEMENT FIUGLIA Ing. Nicola MARD</p>	

09 - OPERE D'ARTE MINORI
3. BARRIERE ACUSTICHE
Planimetria da Pk 3+198 a Pk 3+322
(barriere acustiche 6, 7, 8)

CODICE PROGETTO	NOME FILE	REVISIONE	SCALA:
PROGETTO	TOO_OMOD_STR_PL04_A.dwg	A	1:200
PROGETTO	TOO_OMOD_STR_PL04		
REV. A	REVISIONE DEL PROGETTO DEFINITIVO	08/09/2018	Ing. C. Beltrami
REV.	DESCRIZIONE	DATA	REDATTO VERIFICATO APPROVATO