




FABBRICATO DI SERVIZIO PIANA PIANO TERRA – SCALA 1:100

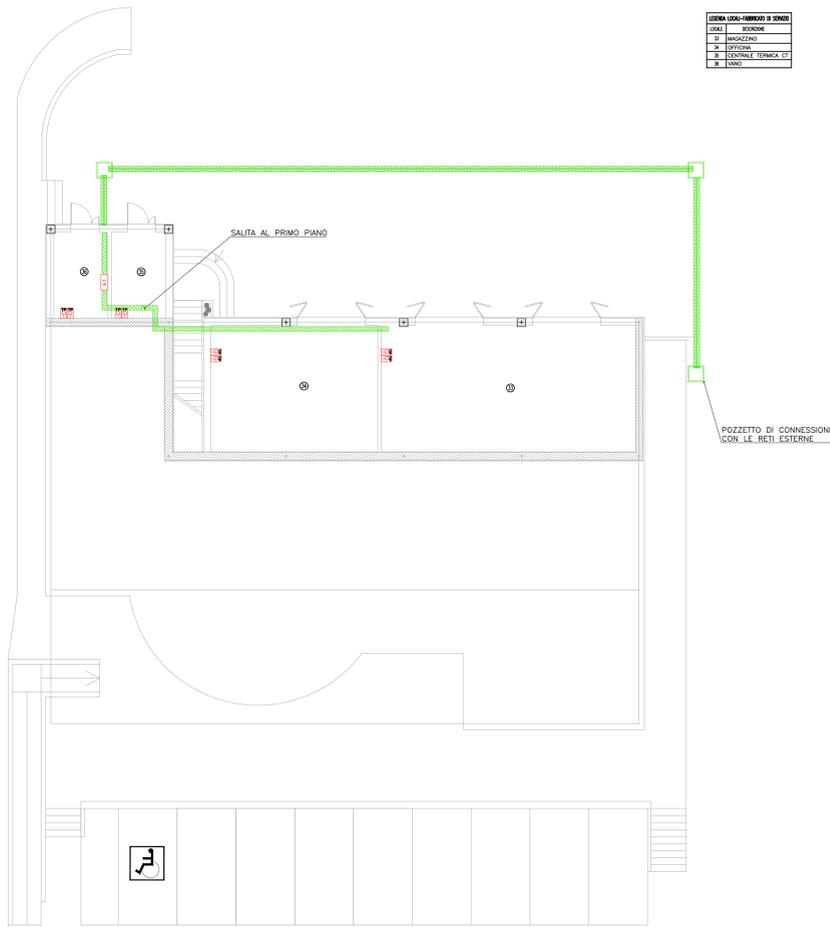


FABBRICATO DI SERVIZIO PIANA PIANO PRIMO – SCALA 1:100

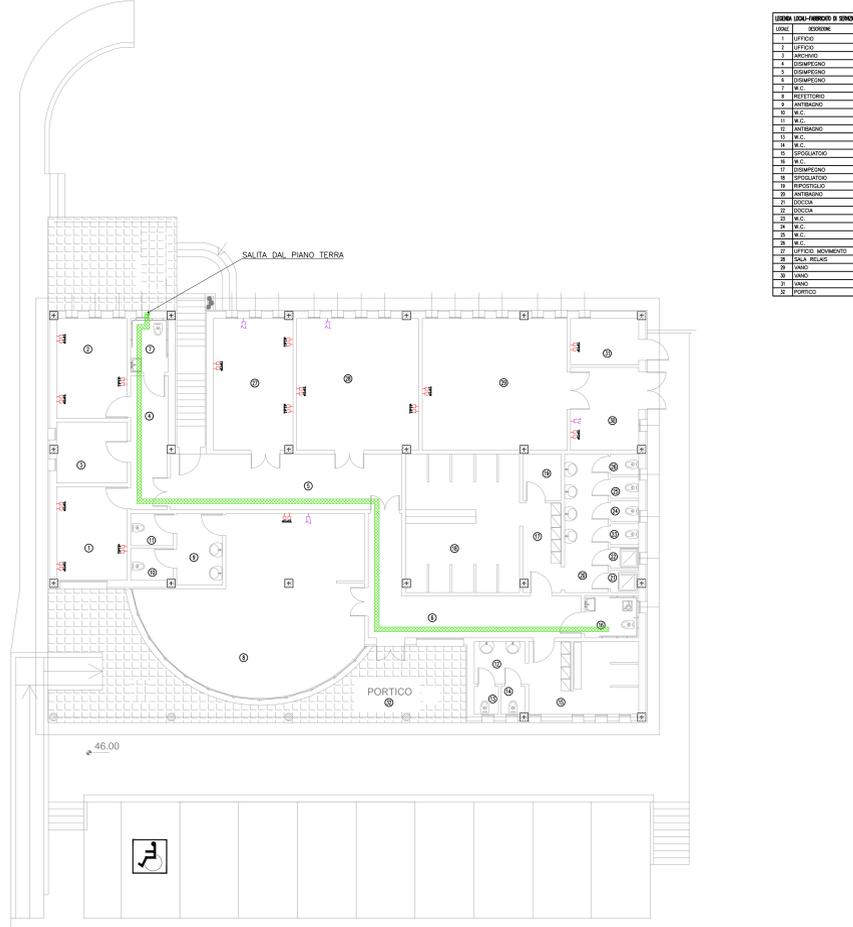


FABBRICATO DI SERVIZIO PIANA PIANO COPERTURA – SCALA 1:100

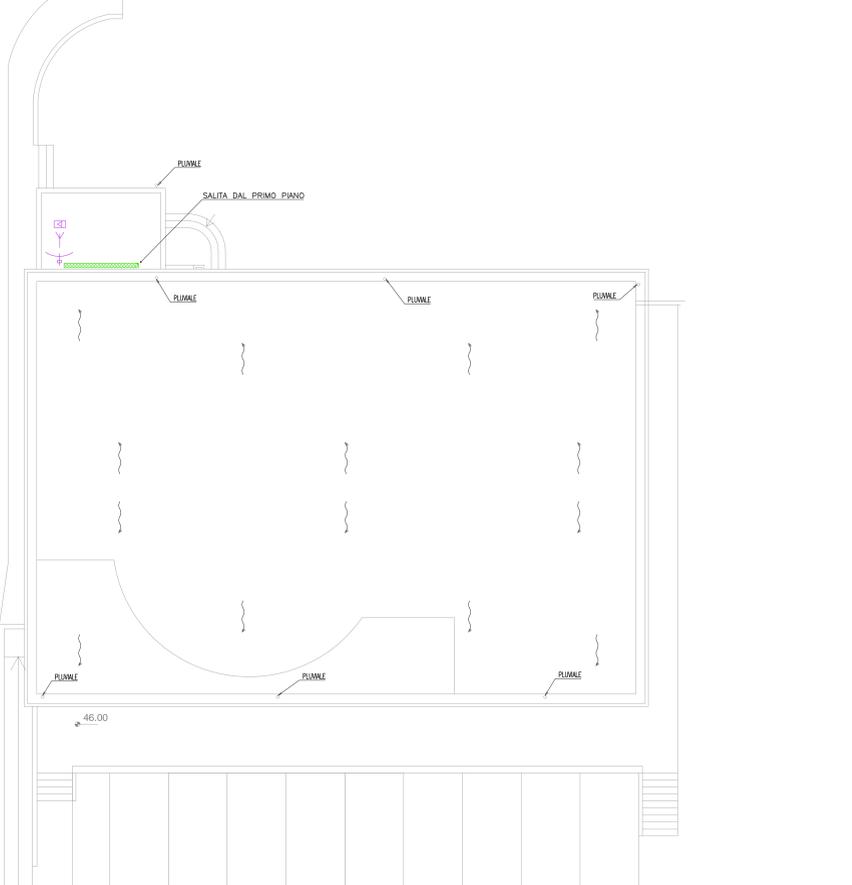

SCHEMA A BLOCCHI IMPIANTO FONIA-DATI

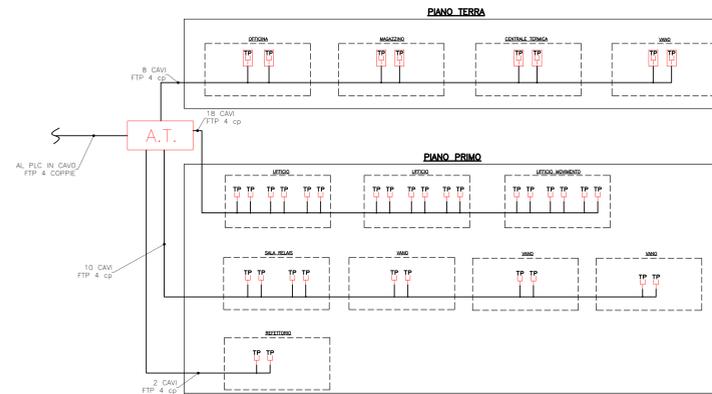

SCHEMA A BLOCCHI IMPIANTO TV

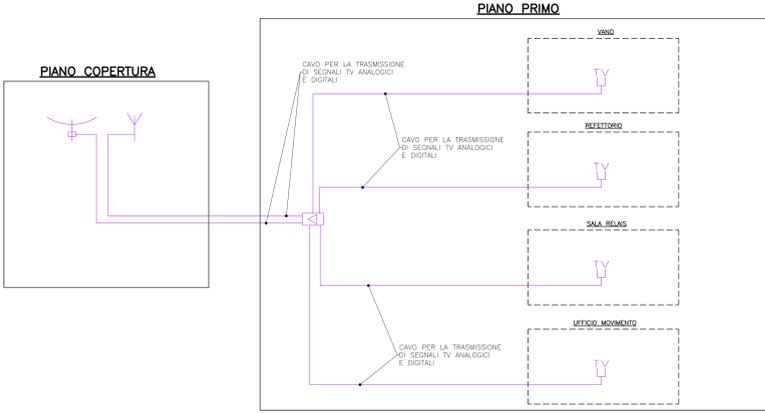

NOTE GENERALI

NOTA: La quota altimetrica relativa ± 0.00 corrisponde alla quota assoluta +71.17

LEGENDA SIMBOLI

SIMBOLO	DESCRIZIONE
[TP]	PRESA FONIA-DATI RJ45 IP55
[TP]	PRESA FONIA-DATI RJ45
[Y]	ANTENNA TV TERRESTRE
[Y]	ANTENNA TV SATELLITARE
[Y]	GRUPPO DI PRESE TV COSTITUITO DA UNA PRESA DI ANTENNA TV DI TIPO TERRESTRE ED UNA PRESA DI ANTENNA SATELLITARE
[A.T.]	ARMADIO FONIA-DATI PER CABLAGGIO STRUTTURATO
[CA]	CENTRALINO AMPLIFICATORE IMPIANTO TV
[P]	PASSERELLA PERFORATA IN ACCIAIO ZINCATO DIMENSIONI 200x100 mm PER DISTRIBUZIONE IMPIANTI SPECIALI
[G]	TUBO IN PE CORRUGATO ESTERNAMENTE DIAMETRO 110 mm

PIANTA CHIAVE



PONTE SULLO STRETTO DI MESSINA
PROGETTO DEFINITIVO

EUROLINK S.C.p.A.
 IMPREGIO S.p.A. (Mandatario)
 SOCIETA' ITALIANA PER CONDOTTE D'ACQUA S.p.A. (Mandatario)
 COOPERATIVA MURATORI E CEMENTISTI - C.M.C. di Ravenna Soc. Coop. a.r.l. (Mandatario)
 SACYR S.A.U. (Mandatario)
 ISHAWAJIMA - HARIMA HEAVY INDUSTRIES CO. Ltd. (Mandatario)
 A.C.I. S.C.P.A. - CONSORZIO STABILE (Mandatario)

IL PROGETTISTA Dott. Ing. I. Barilli Ordine Ingegneri V.C.O. n° 122	IL CONTRAENTE GENERALE Project Manager (Ing. P.P. Marchesetti)	STRETTO DI MESSINA Direttore Generale e RUP Validazione (Ing. G. Timmenhelt)	STRETTO DI MESSINA Amministratore Delegato (Dott. P. Gucci)
--	--	---	---

COLLEGAMENTI SICILIA SF0375_F0
 IMPIANTI TECNOLOGICI ELETTROFERROVIARI DI LINEA
 ELEMENTI DI CARATTERE GENERALE
 POSTO DI MANUTENZIONE-FABBRICATO DI SERVIZIO ED ASSISTENZA SANITARIA
 PLANIMETRIA IMPIANTI DI COMUNICAZIONE-FABBRICATO DI SERVIZIO

REV.	DATA	DESCRIZIONE	REDATTO	VERIFICATO	APPROVATO
FO	20/06/2011	EMISSIONE FINALE	D. RE	G. LUPI	I. BARILLI