


### PIANTA SCAVI


Scala 1:100

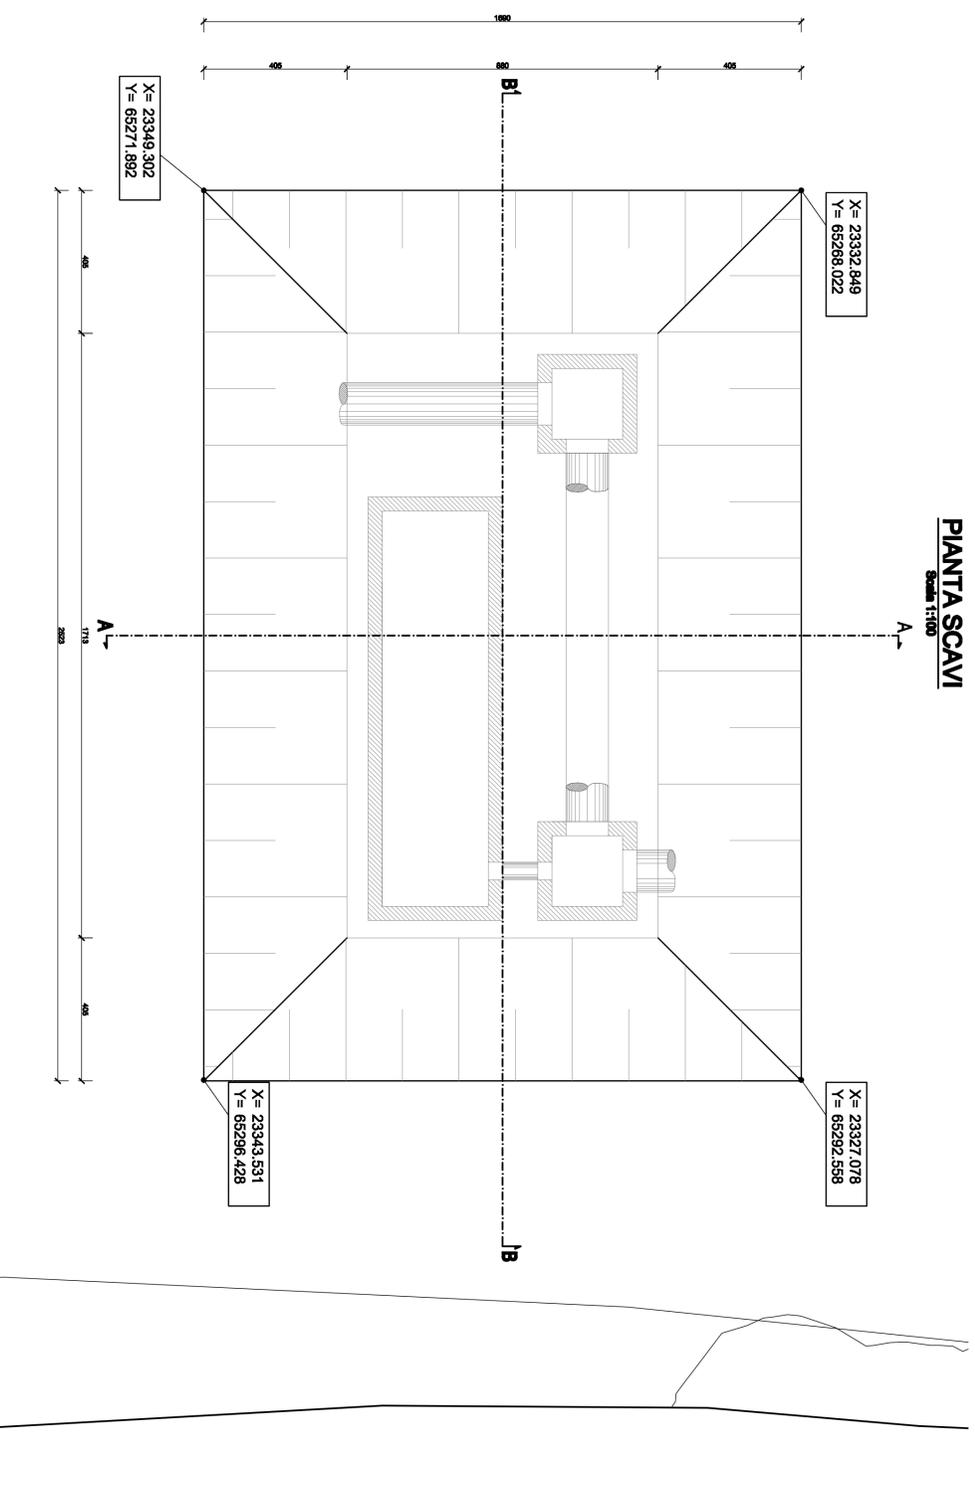

Vasca	4
Tipologia	B
Volume scavo [m <sup>3</sup> ]	1130


### SCHEMA SEZIONE DI POSA TUBAZIONE IN CLS DN VAF

Scala 1:10

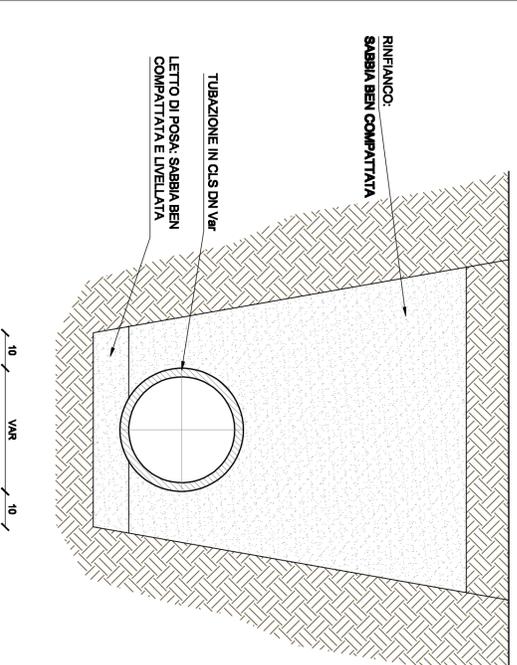


### SEZIONE B-B

Scala 1:100

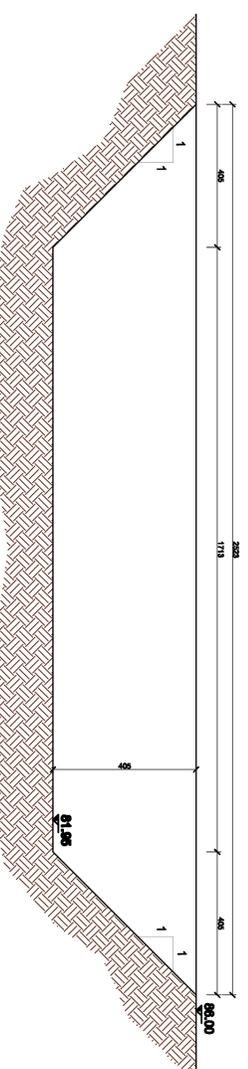

### SEZIONE A-A

Scala 1:100

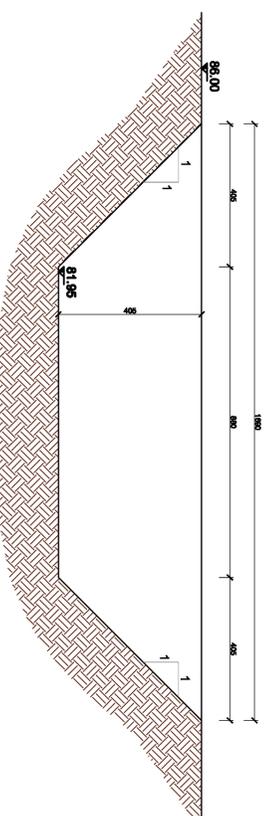

**anas**  
GRUPPO IS ITALIANE

Direzione Progettazione e Realizzazione Lavori

**90**

### CORRIDOIO PLURIMODALE ADRIATICO

ITINERARIO MAGLIE - SANTA MARIA DI LEUCA

S.S. N° 275 "DI S. MARIA DI LEUCA"

LAVORI DI AMMODERNAMENTO E ADEGUAMENTO ALLA SEZ. B DEL D.M. 5.11.200

S.S. 16 dal km 981+700 al km 985+386 - S.S. 275 dal km 0+000 al km 37+000

1° Lotto: Dal Km 0+000 di prog. al Km 23+300 di prog.

### PROGETTO DEFINITIVO

COD. BA21

PROGETTAZIONE: ANAS - COORDINAMENTO TERRITORIALE ADRIATICA

PROGETTISTI: Ing. Stefano MASCULLO - Progettista e Coordinatore  
Ing. Simona MASCULLO - Progettista

ATTIVITÀ DI SUPERVO

COLLABORATORI: Geom. Andrea DELL'ANNA - Struttura  
Geom. Massimo MARINO - Coordinatore  
Geom. Giuseppe DELU - Esperto

RTP: Lombardi Ingegneria S.r.l.

Struttura  
Coordinatore  
Esperto

IL DISEGNO

È di:

Dot. Francesco SCORICA

IL COORDINATORE IN FASE DI PROGETTAZIONE

È:

Ing. Alberto SACCOMINI

IL RESPONSABILE DEL PROCEDIMENTO

È:

Ing. Giuseppe PROKALOVICH

IL RESPONSABILE PROGETTI MANAGERIACI

È:

Ing. Marco MARO

### 09-OPERA D'ARTE MINORE

Vasche di prima pioggia

Vasca di linea n° 4

Pianta scavi

REV.	DESCRIZIONE	DATA	REDATTO	VERIFICATO	APPR.
A	REVISIONE DEL PROGETTO DEFINITIVO	08/06/2018			

CODICE PROGETTO	NOME FILE	REVISIONE	SCA
100_0104_STR_CP02_A.pdf	100_0104_STR_CP02_A.pdf	A	1:1