


<b>Vasca</b>	<b>9</b>
<b>Tipologia</b>	<b>B</b>
<b>Volume scavo [m<sup>3</sup>]</b>	<b>1260</b>

**SCHEMA SEZIONE DI POSA TUBAZIONE IN CLS DN VAR.**  
Scala 1:10

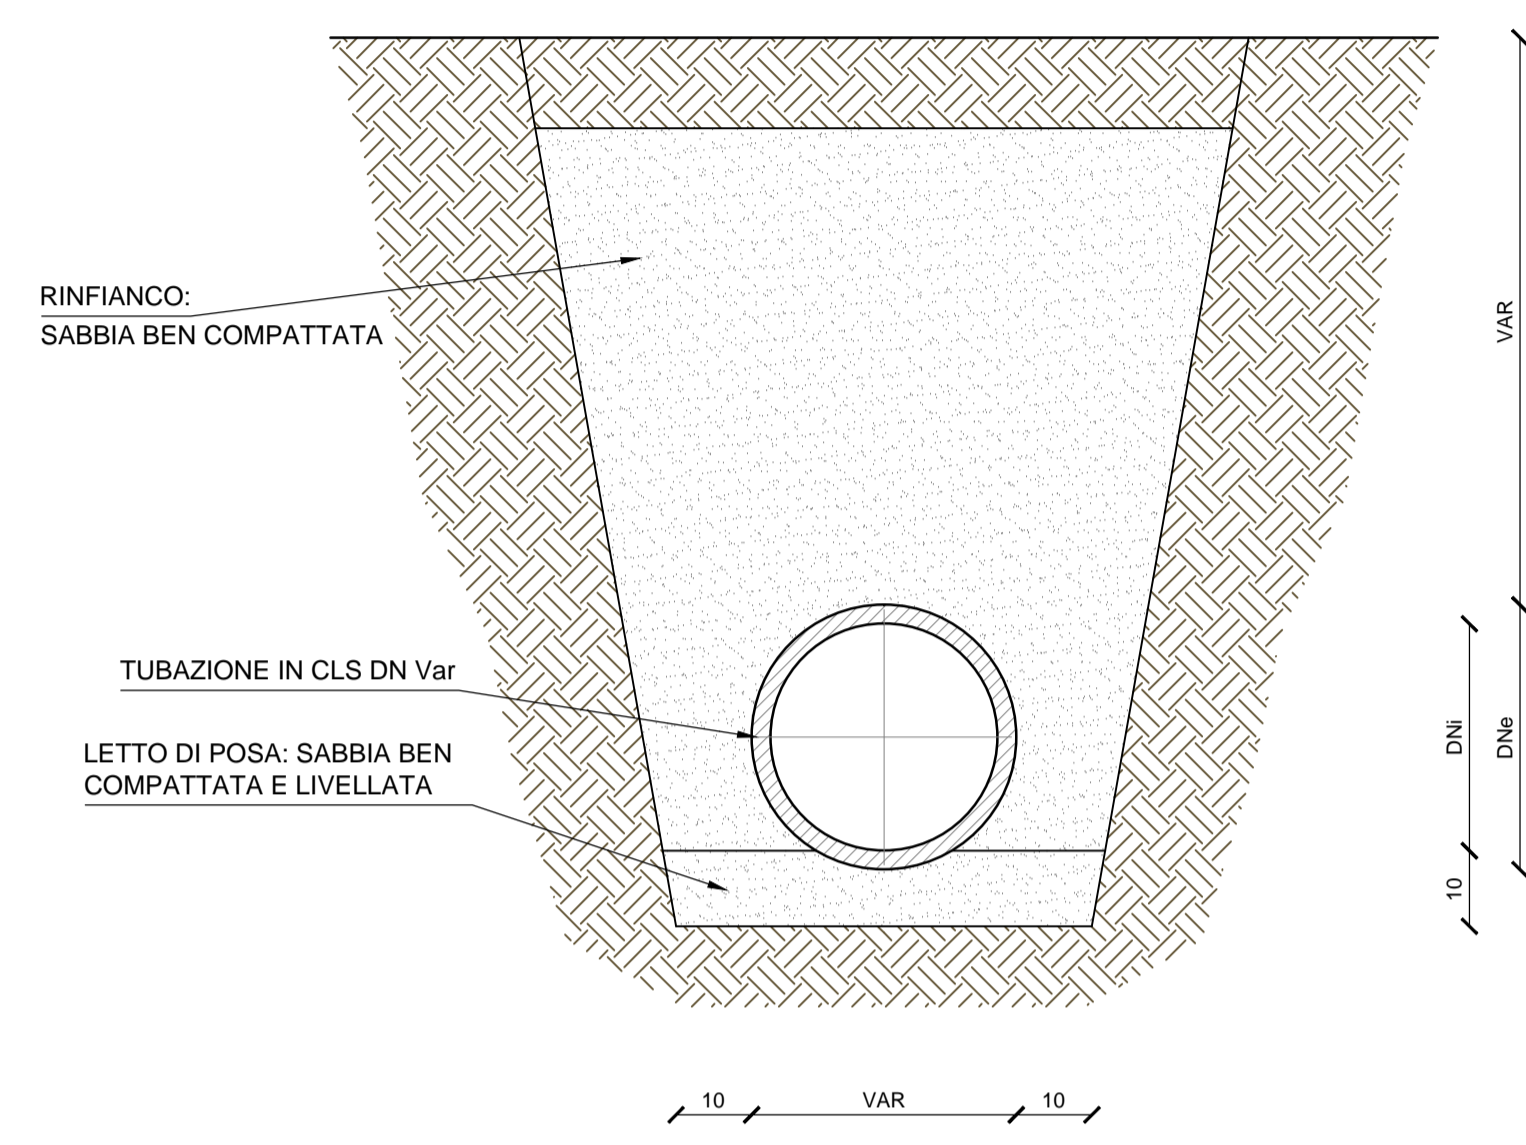

**CORRIDOIO PLURIMODALE ADRIATICO**  
ITINERARIO MAGLIE - SANTA MARIA DI LEUCA  
S.S. N° 275 "DI S. MARIA DI LEUCA"  
LAVORI DI AMMODERNAMENTO E ADEGUAMENTO ALLA SEZ. B DEL D.M. 5.11.2001  
S.S. 16 dal km 981+700 al km 985+386 - S.S. 275 dal Km 0+000 al km 37+000  
1° Lotto: Dal Km 0+000 di prog. al Km 23+300 di prog.

**PROGETTO DEFINITIVO** COD. BA283

**PROGETTAZIONE:** ANAS - COORDINAMENTO TERRITORIALE ADRIATICA

<p><b>I PROGETTISTI</b> Ing. Alberto SANCIROICO - Progettista e Coordinatore Ing. Simona MASCIULLO - Progettista</p> <p><b>COLLABORATORI</b> Geom. Andrea DELL'ANNA Geom. Massimo MARTANO Geom. Giuseppe CALO'</p> <p><b>IL GEOLOGO</b> Dott. Pasquale SCORCIA</p> <p><b>IL COORDINATORE IN FASE DI PROGETTAZIONE</b> Ing. Alberto SANCIROICO</p> <p><b>IL RESPONSABILE DEL PROCEDIMENTO</b> Ing. Gianfranco PAGLIALUNGA</p> <p><b>RESPONSABILE PROJECT MANAGEMENT PUGLIA</b> Ing. Nicola MARZI</p>	<p><b>ATTIVITA' DI SUPPORTO</b></p> <p><b>RTP:</b> Lombardi Ingegneria S.r.L. - Strutture TechProject S.r.L. - Geotecnico - Impianti</p>
---	--

**09-OPERA D'ARTE MINORE**  
Vasche di prima pioggia  
Vasca di linea n° 9  
Pianta scavi

<b>CODICE PROGETTO</b>	<b>NOME FILE</b>	<b>REVISIONE</b>	<b>SCALA:</b>
PROGETTO LIV. PROG. N. PROG. L0503A D 1701	TOO_0109_STR_CP02_A.pdf	A	1:100
<b>CODICE ELAB.</b>	<b>CODICE STR</b>		
T000109	STRCP02		

REV.	DESCRIZIONE	DATA	REDATTO	VERIFICATO	APPROVATO
A	REVISIONE DEL PROGETTO DEFINITIVO	Ottobre 2018			