


<b>Vasca</b>	<b>11</b>
<b>Tipologia</b>	<b>B</b>
<b>Volume scavo [m<sup>3</sup>]</b>	<b>2365</b>

**SCHEMA SEZIONE DI POSA TUBAZIONE IN CLS DN VAR.**  
Scala 1:10

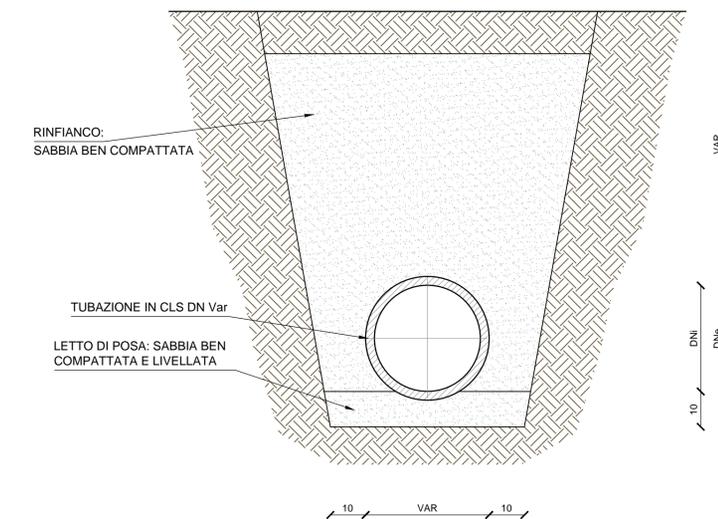

**GRUPPO FS ITALIANE** Direzione Progettazione e Realizzazione Lavori

**CORRIDOIO PLURIMODALE ADRIATICO**  
ITINERARIO MAGLIE - SANTA MARIA DI LEUCA  
S.S. N° 275 "DI S. MARIA DI LEUCA"  
LAVORI DI AMMODERNAMENTO E ADEGUAMENTO ALLA SEZ. B DEL D.M. 5.11.2001  
S.S. 16 dal km 981+700 al km 985+386 - S.S. 275 dal Km 0+000 al km 37+000  
1° Lotto: Dal Km 0+000 di prog. al Km 23+300 di prog.

<b>PROGETTO DEFINITIVO</b>	COD. BA283				
<b>PROGETTAZIONE: ANAS - COORDINAMENTO TERRITORIALE ADRIATICA</b>					
<p><b>I PROGETTISTI</b> Ing. Alberto SANCIROICO - Progettista e Coordinatore Ing. Simona MASCIULLO - Progettista</p> <p><b>COLLABORATORI</b> Geom. Andrea DELL'ANNA Geom. Massimo MARTANO Geom. Giuseppe CALO'</p> <p><b>IL GEOLOGO</b> Dott. Pasquale SCORCIA</p> <p><b>IL COORDINATORE IN FASE DI PROGETTAZIONE</b> Ing. Alberto SANCIROICO</p> <p><b>IL RESPONSABILE DEL PROCEDIMENTO</b> Ing. Gianfranco PAGLIALUNGA</p> <p><b>RESPONSABILE PROJECT MANAGEMENT PUGLIA</b> Ing. Nicolo' MARZI</p>	<p><b>ATTIVITA' DI SUPPORTO</b></p> <p><b>RTP:</b> Lombardi Ingegneria S.r.L. - Strutture TechProject S.r.L. - Geotecnico - Impianti</p>				
<p><b>09-OPERA D'ARTE MINORE</b> Vasche di prima pioggia Vasca di linea n° 11 Pianta scavi</p>					
<p><b>CODICE PROGETTO</b></p> <p>PROGETTO: L0503A D 1701 LIV. PROG. N. PROG. 1701</p>	<p><b>NOME FILE</b> TOO_OI11_STR_CP02_A.pdf</p> <p><b>CODICE ELAB.</b> T000111STRCP02</p>	<p><b>REVISIONE</b> A</p>	<p><b>SCALA:</b> 1:100</p>		
<p><b>REV.</b></p>	<p><b>DESCRIZIONE</b></p>	<p><b>DATA</b></p>	<p><b>REDDATTO</b></p>	<p><b>VERIFICATO</b></p>	<p><b>APPROVATO</b></p>