



INQUADRAMENTO PLANIMETRICO VASCA 13A TIPO B

Scala 1:100

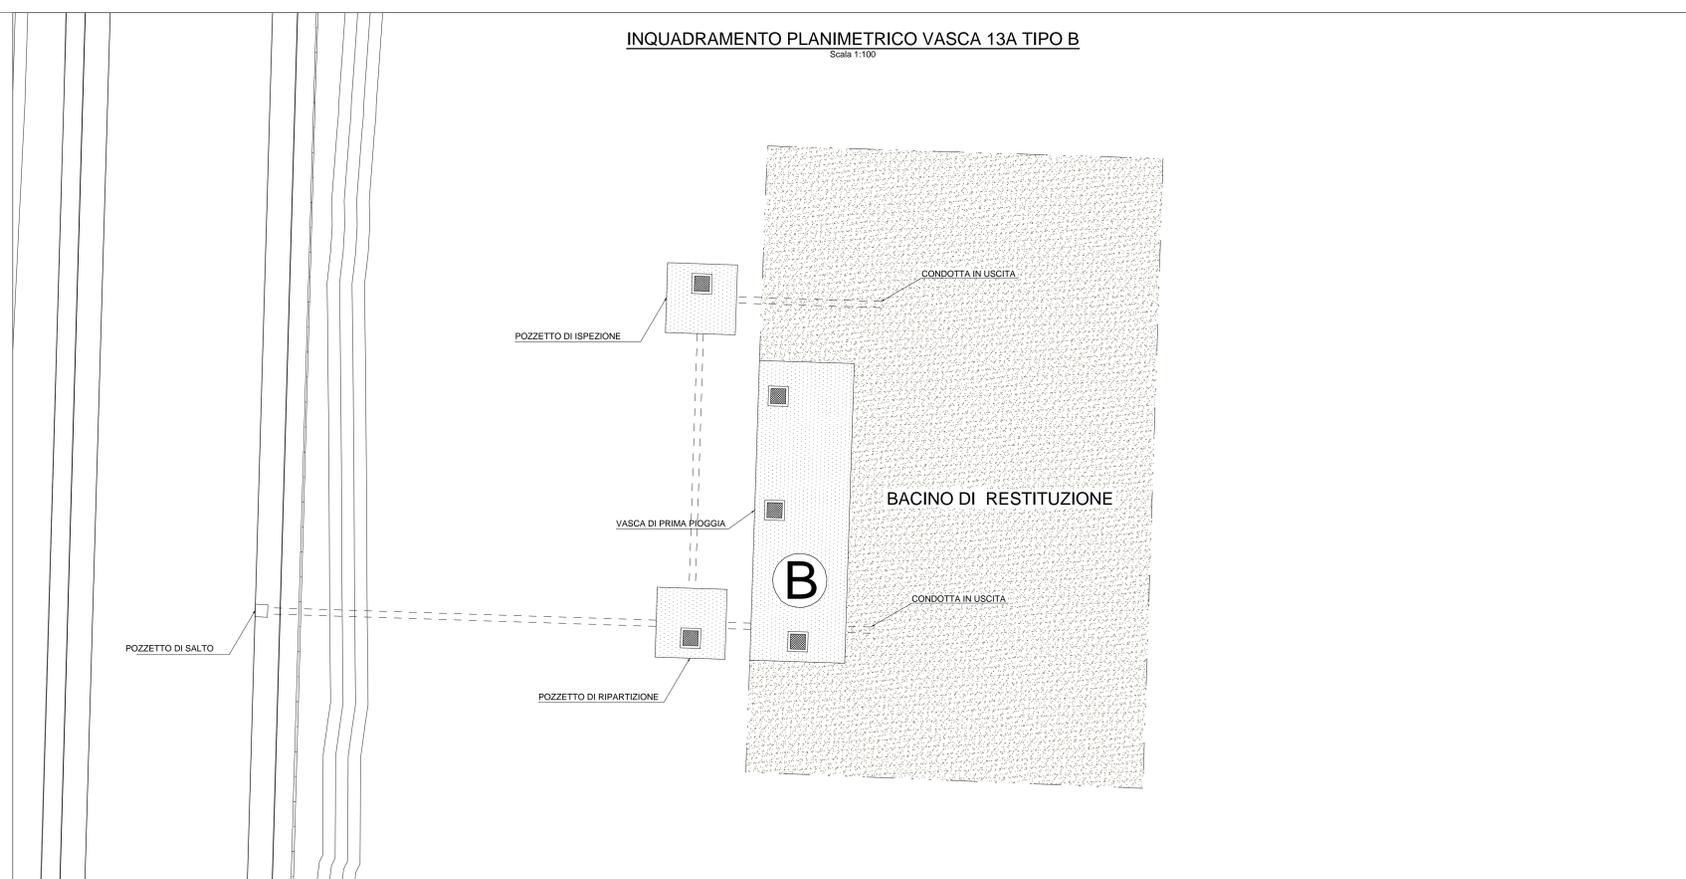


PIANTA

Scala 1:50

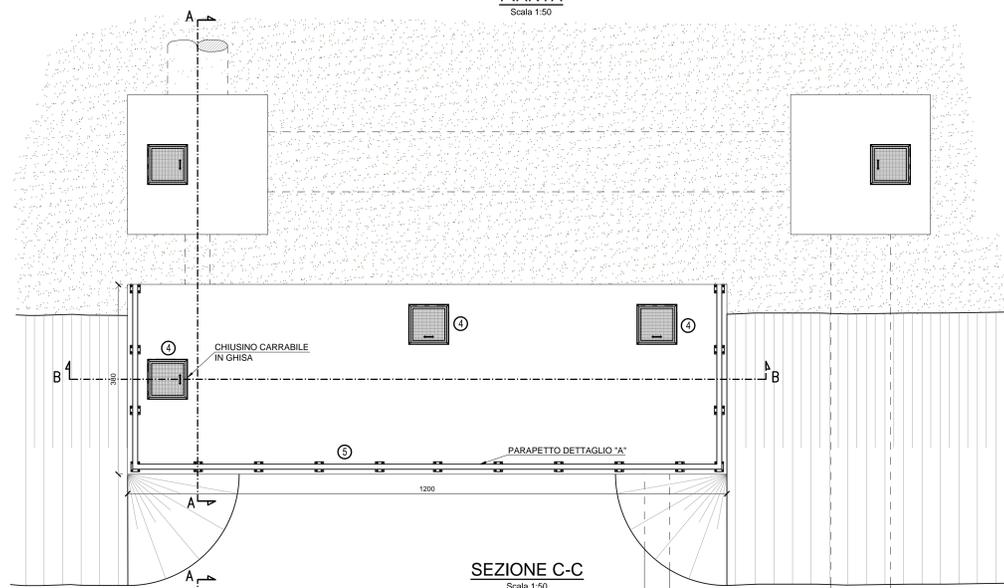


SEZIONE C-C

Scala 1:50

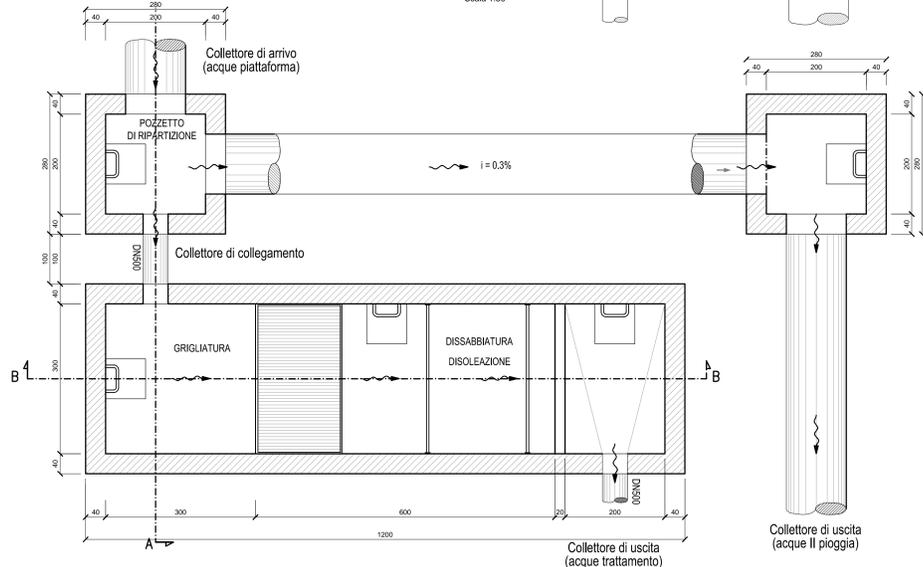


SEZIONE B-B

Scala 1:50

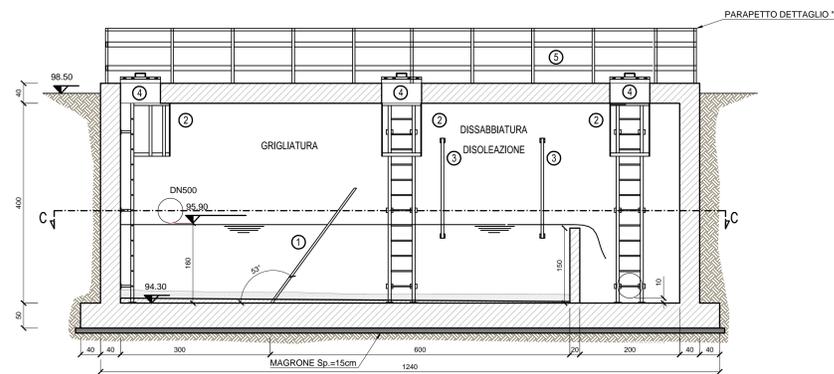

SEZIONE A-A

Scala 1:50

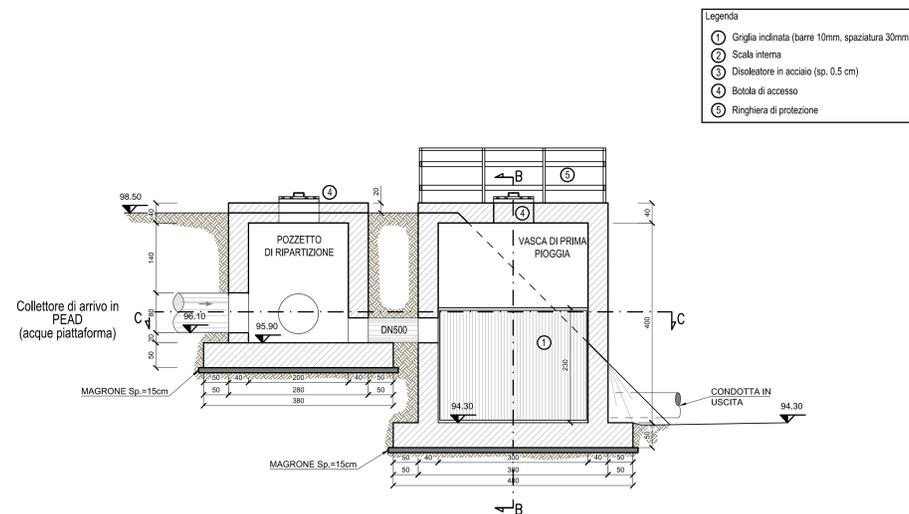


- Legenda**
- ① Griglia inclinata (barre 10mm, spaziatura 30mm)
 - ② Scala interna
 - ③ Dissolatore in acciaio (sp. 0,5 cm)
 - ④ Botola di accesso
 - ⑤ Ringhiera di protezione


MATERIALI		
Calcestruzzi		
MAGRONE	C12/15 Rck >=15 MPa	
FONDAZIONE	CLASSE D'ESPOSIZIONE: XC3	
ELEVAZIONE	C28/35 Rck >=35MPa	
	classe minima di consistenza S4	
	rapporto A/C <=0,55	
	Dosaggio minimo cemento 320Kg/mc	
Acciai da C.A.		
	TIPO B450C saldabile	f _{nom} =450 N/mm ²
	(ex FrB44k saldabile)	f _{nom} =540 N/mm ²
	(8-0x540)	f _{k2} /f _{nom} frattile 5%
		f _{k2} /f _{nom} frattile 5%
		f _{k2} /f _{nom} frattile 10%
		(f _y /f _{nom}) <= 1,25 frattile 10%
		Allungamento (A _{gk} /k <= 2,5 frattile 10%
		f _{k2} <= 450 N/mm ²
		f _k <= 540 N/mm ²
		(f _k /f _y) >= 1,05
Reti e tralicci elettrosaldati		
TIPO B450A		
Elemento	Copriferro (cm)	
STRUTTURE CONTROTERRA	4,0	
INCIDENZA ARMATURA	130 Kg/mc	

DETTAGLIO A
PARAPETTO CON PARAPIEDE


Scala 1:25

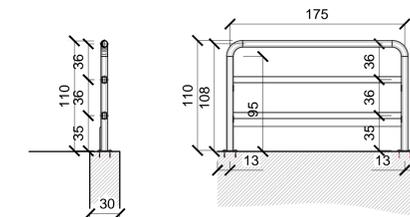

SCHEMA ATTACCO CONDOTTA DI SCARICO - VASCA DI PRIMA PIOGGIA

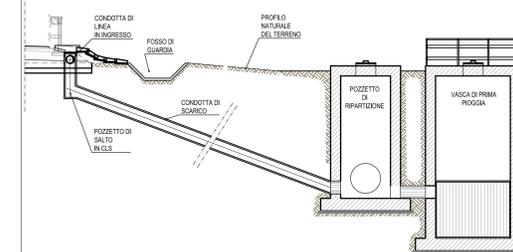

SCHEMA VASCA DI PRIMA PIOGGIA

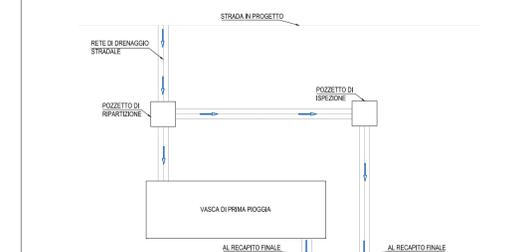

Sanas
GRUPPO IS ITALIANE Direzione Progettazione e Realizzazione Lavori

CORRIDOIO PLURIMODALE ADRIATICO
ITINERARIO MAGLIE - SANTA MARIA DI LEUCA
S.S. N° 275 "DI S. MARIA DI LEUCA"
LAVORI DI AMMODERNAMENTO E ADEGUAMENTO ALLA SEZ. B DEL D.M. 5.11.2001
S.S. 36 dal km 981+700 al km 985+385 - S.S. 275 dal km 0+000 al km 37+000
1° Lotto: Dal Km 0+000 di prog. al Km 23+300 di prog.

PROGETTO DEFINITIVO COD. BA283

PROGETTAZIONE: ANAS - COORDINAMENTO TERRITORIALE ADRIATICA		ATTIVITA' DI SUPPORTO	
I PROGETTISTI: Ing. Alberto SANCIRICO - Progettista e Coordinatore Ing. Simone MANGIAGLI - Progettista	COLLABORATORI: Geom. Andrea DELL'ANNA Geom. Massimo MARIANO Geom. Giuseppe CALI'	RTP: Lombardi Ingegneria S.r.l. TechProject S.r.l.	- Strutture - Costruzioni - Impianti
IL GEOLOGO: Dott. Pasquale SCORCA		IL COORDINATORE IN FASE DI PROGETTAZIONE: Ing. Alberto SANCIRICO	
IL RESPONSABILE DEL PROCEDIMENTO: Ing. Gianfranco PAGLIARINA		RESPONSABILE PROJECT MANAGEMENT PUGLIA: Ing. Riccardo MARZI	

09-OPERA D'ARTE MINORE
Vasche di prima pioggia
Vasca di linea n° 13A
Inquadramento Planimetrico, Pianta e Sezioni

CODICE PROGETTO	NOME FILE	REVISIONE	SCALA:
PROGETTO	TOO_013_STR_CP01_A.pdf	A	1:100
PROGETTO	UV. PROG. N. PROG.		
00503A	1701		
CODICE ELAB.	0101013STRCP01		
A	REVISIONE DEL PROGETTO DEFINITIVO	01/04/2018	
REV.	DESCRIZIONE	DATA	REDATTO VERIFICATO APPROVATO