


<b>Vasca</b>	<b>15</b>
<b>Tipologia</b>	<b>B</b>
<b>Volume scavo [m<sup>3</sup>]</b>	<b>2640</b>

**SCHEMA SEZIONE DI POSA TUBAZIONE IN CLS DN VAR.**

Scala 1:10

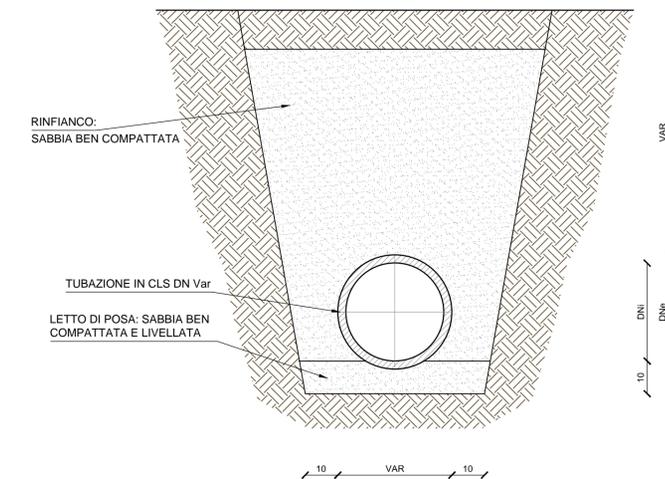



**90**

**Direzione Progettazione e Realizzazione Lavori**



**CORRIDOIO PLURIMODALE ADRIATICO**  
ITINERARIO MAGLIE - SANTA MARIA DI LEUCA  
S.S. N° 275 "DI S. MARIA DI LEUCA"  
LAVORI DI AMMODERNAMENTO E ADEGUAMENTO ALLA SEZ. B DEL D.M. 5.11.2001  
S.S. 16 dal km 981+700 al km 985+386 - S.S. 275 dal Km 0+000 al km 37+000  
1° Lotto: Dal Km 0+000 di prog. al Km 23+300 di prog.

**PROGETTO DEFINITIVO** cod. BA283

**PROGETTAZIONE: ANAS - COORDINAMENTO TERRITORIALE ADRIATICA**

<p><b>I PROGETTISTI</b> Ing. Alberto SANCHIRICO - Progettista e Coordinatore Ing. Simona MASCIULLO - Progettista</p> <p><b>COLLABORATORI</b> Geom. Andrea DELL'ANNA Geom. Massimo MARTINO Geom. Giuseppe CALO'</p> <p><b>IL GEOLOGO</b> Dott. Pasquale SCORCIA</p> <p><b>IL COORDINATORE IN FASE DI PROGETTAZIONE</b> Ing. Alberto SANCHIRICO</p> <p><b>IL RESPONSABILE DEL PROCEDIMENTO</b> Ing. Gianfranco PAGLIALUNGA</p> <p><b>RESPONSABILE PROJECT MANAGEMENT PUGLIA</b> Ing. Nicola MARZI</p>	<p><b>ATTIVITA' DI SUPPORTO</b></p> <p><b>RTP:</b> Lombardi Ingegneria S.r.l. - Strutture TechProject S.r.l. - Geotecnica Impianti</p>
---	--

**09-OPERA D'ARTE MINORE**  
Vasche di prima pioggia  
Vasca di linea n° 15  
Pianta scavi

<p><b>CODICE PROGETTO</b></p> <p>PROGETTO LV. PROG. N. PROG.</p> <p>L0503A D 1701</p>	<p><b>NOME FILE</b> TOO_015_STR_CP02_A.pdf</p> <p><b>CODICE ELAB.</b> T000115STRCP02</p>	<p><b>REVISIONE</b> A</p>	<p><b>SCALA:</b> 1:100</p>
---	--	-------------------------------	--------------------------------

A	REVISIONE DEL PROGETTO DEFINITIVO	Ottobre 2018		
REV.	DESCRIZIONE	DATA	REDATTO	VERIFICATO