FABBRICATO DI SERVIZIO PIANTA PIANO TERRA – SCALA 1:100

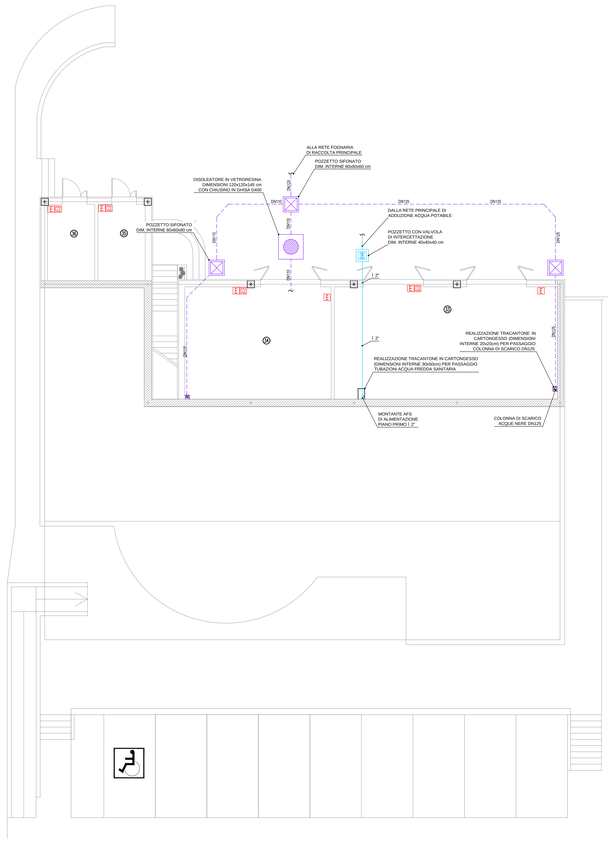

LEGENDA LOCALI-FABBRICATO DI SERVIZIO	
LOCALE	DESCRIZIONE
33	MAGAZZINO
34	OFFICINA
35	CENTRALE TERMICA CT
36	VANO

FABBRICATO DI SERVIZIO PIANTA PIANO PRIMO – SCALA 1:100

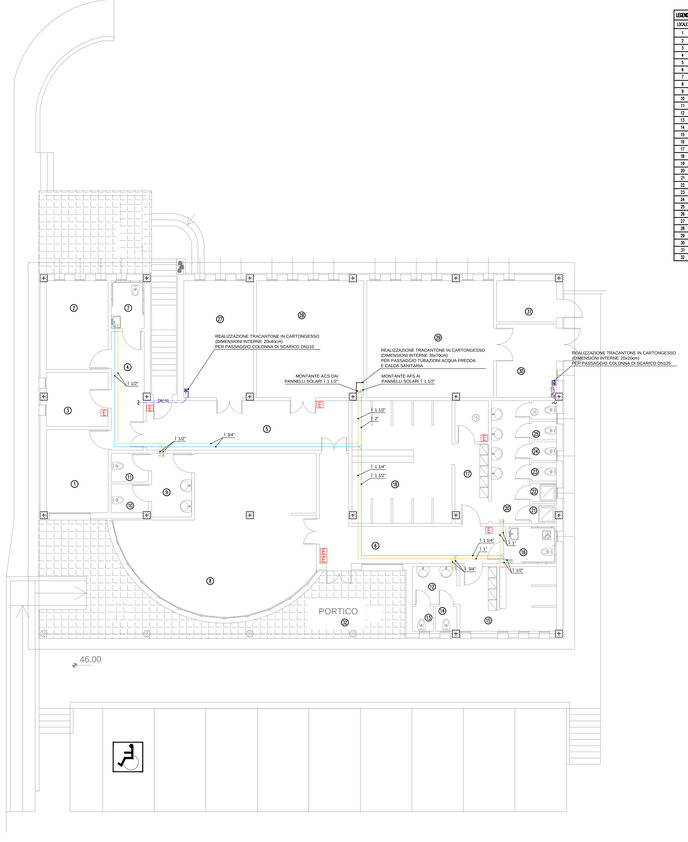

LEGENDA LOCALI-FABBRICATO DI SERVIZIO	
LOCALE	DESCRIZIONE
1	UFFICIO
2	UFFICIO
3	ARCHIVIO
4	DISIMPEGNO
5	DISIMPEGNO
6	DISIMPEGNO
7	W.C.
8	REFETTORIO
9	ANTIBAGNO
10	W.C.
11	W.C.
12	ANTIBAGNO
13	W.C.
14	W.C.
15	SPOGLIATOIO
16	W.C.
17	DISIMPEGNO
18	SPOGLIATOIO
19	RIPOSTIGLIO
20	ANTIBAGNO
21	DOCCIA
22	DOCCIA
23	W.C.
24	W.C.
25	W.C.
26	W.C.
27	UFFICIO MOVIMENTO
28	SALA RELAXS
29	VANO
30	VANO
31	VANO
32	PORTICO

FABBRICATO DI SERVIZIO PIANTA PIANO COPERTURA – SCALA 1:100

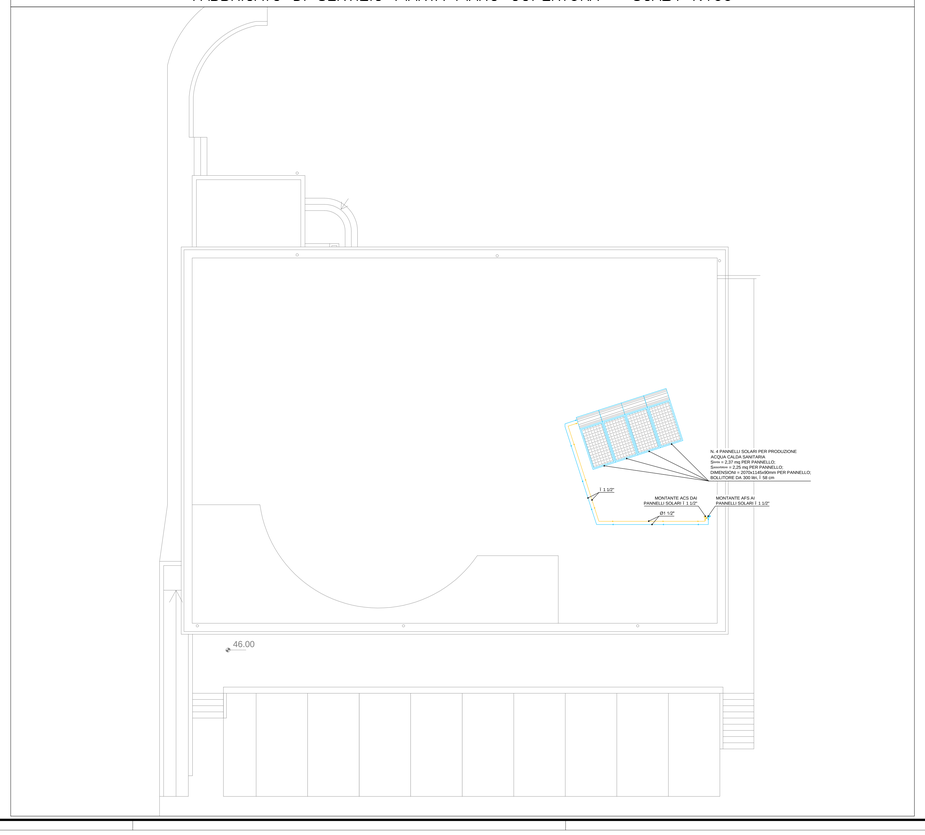

NOTE GENERALI

NOTA: La quota altimetrica relativa ±0.00 corrisponde alla quota assoluta +71.17

LEGENDA SIMBOLI

SIMBOLO	DESCRIZIONE
	TUBAZIONI ACQUA CALDA SANITARIA IN ACCIAIO ZINCATO PASSANTI NEL CONTROSOFFITTO
	TUBAZIONI ACQUA FREDDA SANITARIA IN ACCIAIO ZINCATO PASSANTI NEL CONTROSOFFITTO
	VALVOLA DI INTERCETTAZIONE
	VALVOLA DI INTERCETTAZIONE A RUBINETTO DN15
	MONTANTI TUBAZIONI ACQUA CALDA E FREDDA SANITARIA DI ADDUZIONE
	RETE DI SCARICO ACQUE NERE IN PVC
	COLONNA DI SCARICO ACQUE NERE IN PVC
E	ESTINTORE A POLVERE 6 kg – 21A 113B C COMPLETO DI SEGNALETICA
CO2	ESTINTORE A CO2 5 kg COMPLETO DI SEGNALETICA

NOTA: PER LA DISTRIBUZIONE INTERNA VEDERE ELABORATO: P-1A-D-S-FI-00-PM-00-00-00-01-A

PIANTA CHIAVE

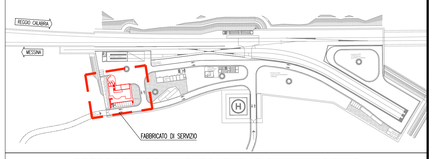

SPESSORI ISOLAMENTO TUBAZIONI IN ACCIAIO

TUBO FLESSIBILE IN ELASTOMERO A CELLULE CHIUSE (0.040 W/m°C a 40°C) classe 1 $\mu_c > o = 5000$	SPESSORI mm										
	CAVEDI						DISTRIBUZIONI				
	DN 15 20 25	DN 32 40	DN 50	DN 65	DN 80	DN 100	DN 125 150 200	DN 32 40	DN 50	DN 65	DN 80	DN 100 250
acqua calda	32	45	45	45	45	45	9	13	19	19	19	19
acqua refrigerata	19	32	32	45	45	45	13	19	19	32	32	32
acqua calda idrico sanitaria	19	19	32	32	32	32	9	13	19	19	19	19
acqua fredda idrico sanitaria	per tutti i diametri - spess. = 13 mm											

N.B. tutte le tubazioni in acciaio passanti all'aperto e nel cunicolo tecnologico saranno rivestite con lamierino di alluminio di spessore 0,8 mm

Stretto di Messina

Concessionaria per la progettazione, realizzazione e gestione del collegamento stabile tra la Sicilia e il Continente
Organismo di Diritto pubblico
(Legge n° 1158 del 17 dicembre 1971, modificata dal D.Lgs. n° 114 del 24 aprile 2003)

EurolinK

PONTE SULLO STRETTO DI MESSINA

PROGETTO DEFINITIVO

EUROLINK S.C.p.A.
IMPREGILO S.p.A. (Mandataria)
SOCIETA' ITALIANA PER CONDOTTE D'ACQUA S.p.A. (Mandante)
COOPERATIVA MURATORI E CEMENTISTI - C.M.C. di Ravenna Soc. Coop. a.r.l. (Mandante)
SACYR S.A.U. (Mandante)
ISHIKAWAJIMA - HARIMA HEAVY INDUSTRIES CO. Ltd. (Mandante)
A.C.I. S.C.P.A. - CONSORZIO STABILE (Mandante)

IL PROGETTISTA	IL CONTRAENTE GENERALE	STRETTO DI MESSINA	STRETTO DI MESSINA
SINA Dott. Ing. I. Barilli Ordine Ingegneri V.C.O. n° 122 Eurolink Dott. Ing. E. Pagoni Ordine Ingegneri Milano n° 15408	Project Manager (Ing. P.P. Marcheselli)	Direttore Generale e RUP Validazione (Ing. G. Fiammenghi)	Amministratore Delegato (Dott. P. Ciucci)

COLLEGAMENTI SICILIA

SF0379_F0

IMPIANTI TECNOLOGICI ELETTROFERROVIARI DI LINEA
ELEMENTI DI CARATTERE GENERALE
POSTO DI MANUTENZIONE–FABBRICATO DI SERVIZIO ED ASSISTENZA SANITARIA
PLANIMETRIA IMPIANTI IDRICO SANITARI ED ESTINTORI–FABBRICATO DI SERVIZIO

CODICE: C G 0 7 0 0 P 2 L D S F I 0 0 P M 0 0 0 0 0 0 1 4 F0 — SCALA: 1:100

REV.	DATA	DESCRIZIONE	REDATTO	VERIFICATO	APPROVATO
F0	20/06/2011	EMISSIONE FINALE	D. RE	G. LUPI	I. BARILLI

NOME DEL FILE: SF0379_F0_non PROGETTISTA.dwg