


EDIFICIO ASSISTENZA SANITARIA PIANA PIANO TERRA - SCALA 1:25

LEGENDA LOCALI-EDIFICIO ASSISTENZA SANITARIA	
LOCALE	DESCRIZIONE
1	ATTESA
2	LOCALE
3	AMBULATORIO
4	W.C.
5	PORTICO

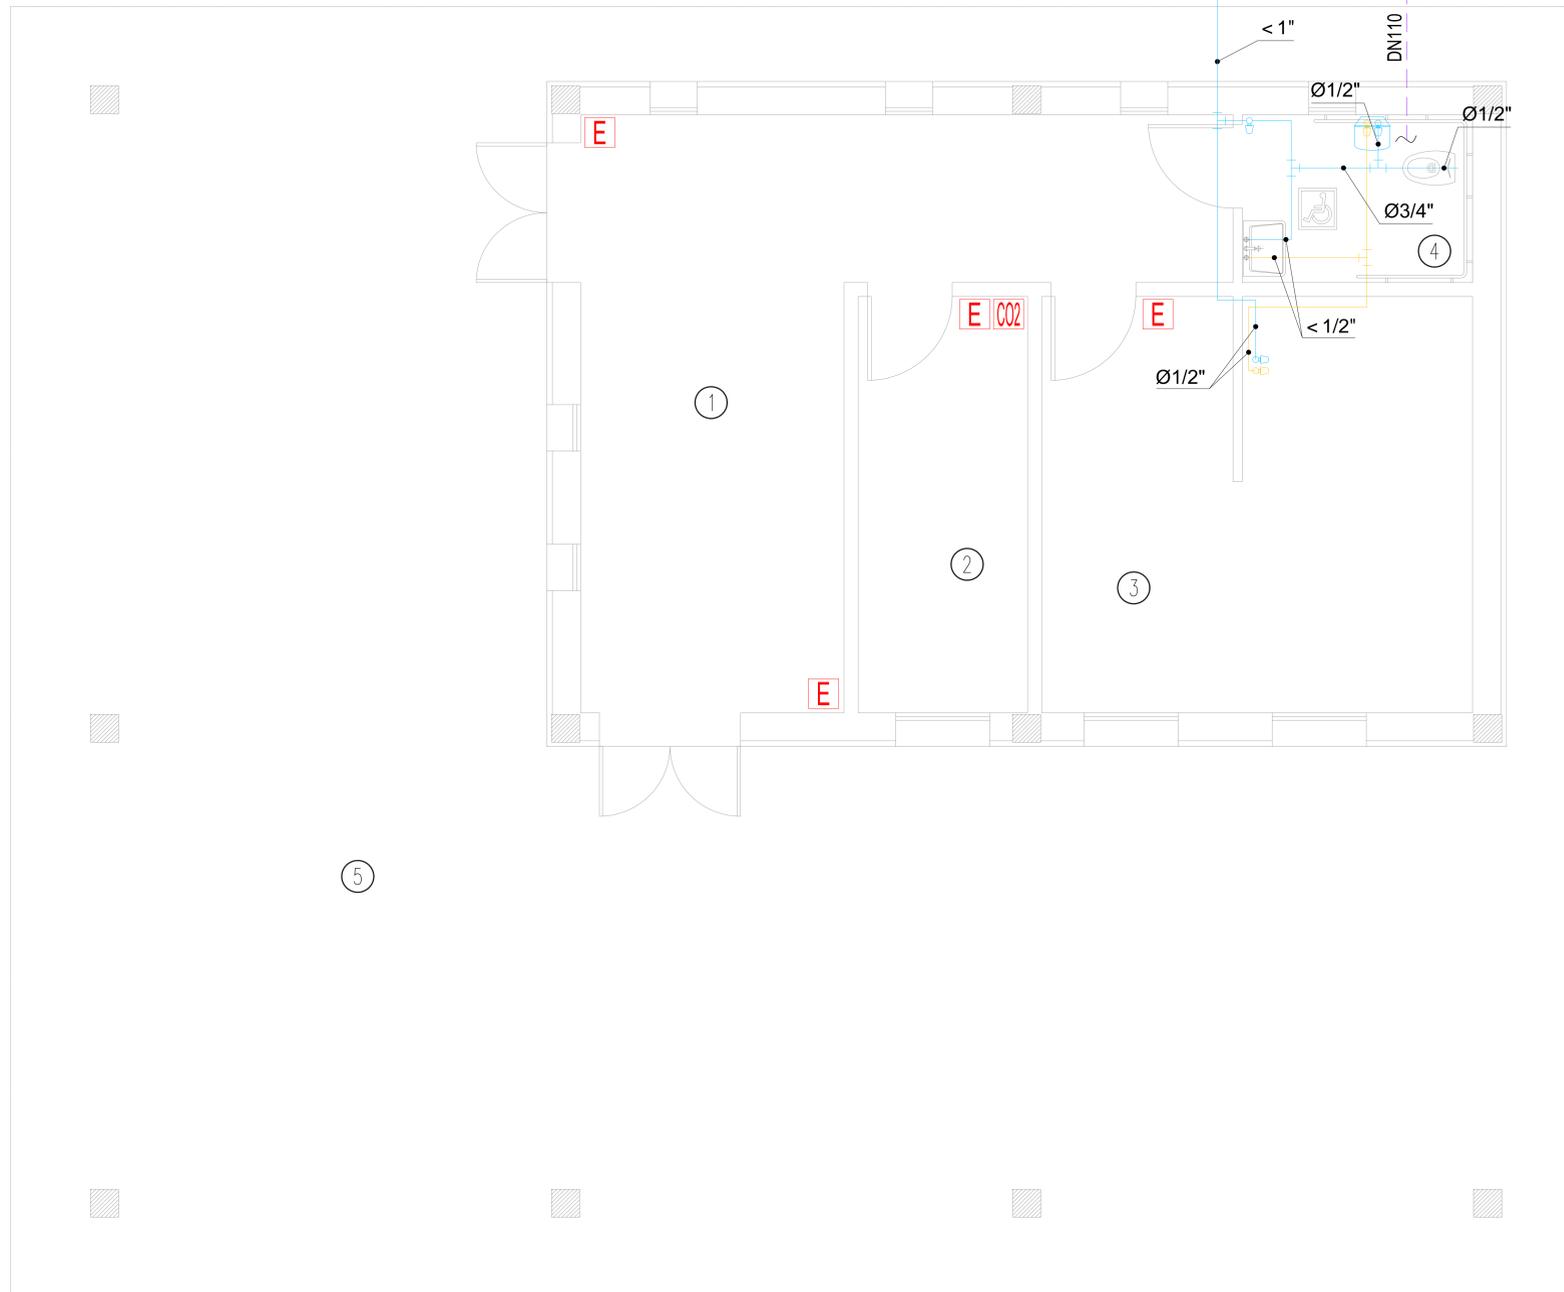

NOTE GENERALI


NOTA: La quota altimetrica relativa ±0.00 corrisponde alla quota assoluta +71.17

LEGENDA SIMBOLI

SIMBOLO	DESCRIZIONE
	TUBAZIONI ACQUA CALDA SANITARIA IN ACCIAIO ZINCATO PASSANTI NEL CONTROSOFFITTO
	TUBAZIONI ACQUA FREDDA SANITARIA IN ACCIAIO ZINCATO PASSANTI NEL CONTROSOFFITTO
	VALVOLA DI INTERCETTAZIONE
	VALVOLA DI INTERCETTAZIONE A RUBINETTO DN15
	RETE DI SCARICO ACQUE NERE IN PVC
	ESTINTORE A POLVERE 6 kg - 21A 113B C COMPLETO DI SEGNALETICA
	ESTINTORE A CO2 5 kg COMPLETO DI SEGNALETICA
	SCALDA ACQUA ELETTRICO CAPACITA' 10 litri

NOTA: PER LA DISTRIBUZIONE INTERNA VEDERE ELABORATO: P-1A-D-S-FI-00-PM-00-00-01-A

PIANTA CHIAVE

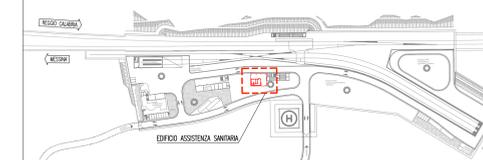

SPESSORI ISOLAMENTO TUBAZIONI IN ACCIAIO

TIPO FLESSIBILE IN ELASTOMERO A CELLULE CHIUSE (DIN EN 10226-1 e 4712) classe 1	SPESSORI mm											
	CAVEDI						DISTRIBUZIONI					
DN	DN	DN	DN	DN	DN	DN	DN	DN	DN	DN	DN	
15	20	25	32	40	50	65	80	100	125	150	200	
19	25	32	40	50	65	80	100	125	150	19	25	
19	25	32	40	50	65	80	100	125	150	19	25	

Stretto di Messina
 Concessionario per la progettazione, realizzazione e gestione del collegamento stabile tra lo Stretto e il Cardinale
 Organismo di Diritto Pubblico
 (Legge n° 1158 del 07 dicembre 1971, modificata dal D.Lgs. n° 114 del 24 aprile 2001)

PONTE SULLO STRETTO DI MESSINA
 PROGETTO DEFINITIVO

EUROLINK S.C.p.A.
 IMPREGIO S.p.A. (Mandatataria)
 SOCIETA' ITALIANA PER CONDOTTE D'ACQUA S.p.A. (Mandatante)
 COOPERATIVA MURATORI E CEMENTISTI - C.M.C. di Ravenna Soc. Coop. a.r.l. (Mandatante)
 SACYR S.A.U. (Mandatante)
 ISHIKAWAJIMA - HARIMA HEAVY INDUSTRIES CO. Ltd. (Mandatante)
 A.C.I. S.C.P.A. - CONSORZIO STABILE (Mandatante)

IL PROGETTISTA Dott. Ing. I. Barilli Ordine Ingegneri V.C.O. n° 122	IL CONTRAENTE GENERALE Project Manager (Ing. P.P. Marchesetti)	STRETTO DI MESSINA Direttore Generale e RUP Validazione (Ing. G. Timmenhelli)	STRETTO DI MESSINA Amministratore Delegato (Dott. P. Gucci)
--	--	--	---

COLLEGAMENTI SICILIA SF0380_F0
 IMPIANTI TECNOLOGICI ELETTROFERROVIARI DI LINEA
 ELEMENTI DI CARATTERE GENERALE
 POSTO DI MANUTENZIONE-FABBRICATO DI SERVIZIO ED ASSISTENZA SANITARIA
 PLANIMETRIA IMPIANTI IDRICO SANITARI ED ESTINTORI-EDIFICIO ASSISTENZA SANITARIA

REV.	DATA	DESCRIZIONE	REDAITO	VERIFICATO	APPROVATO
FO	20/06/2011	EMISSIONE FINALE	D. RE	G. LUPI	I. BARILLI