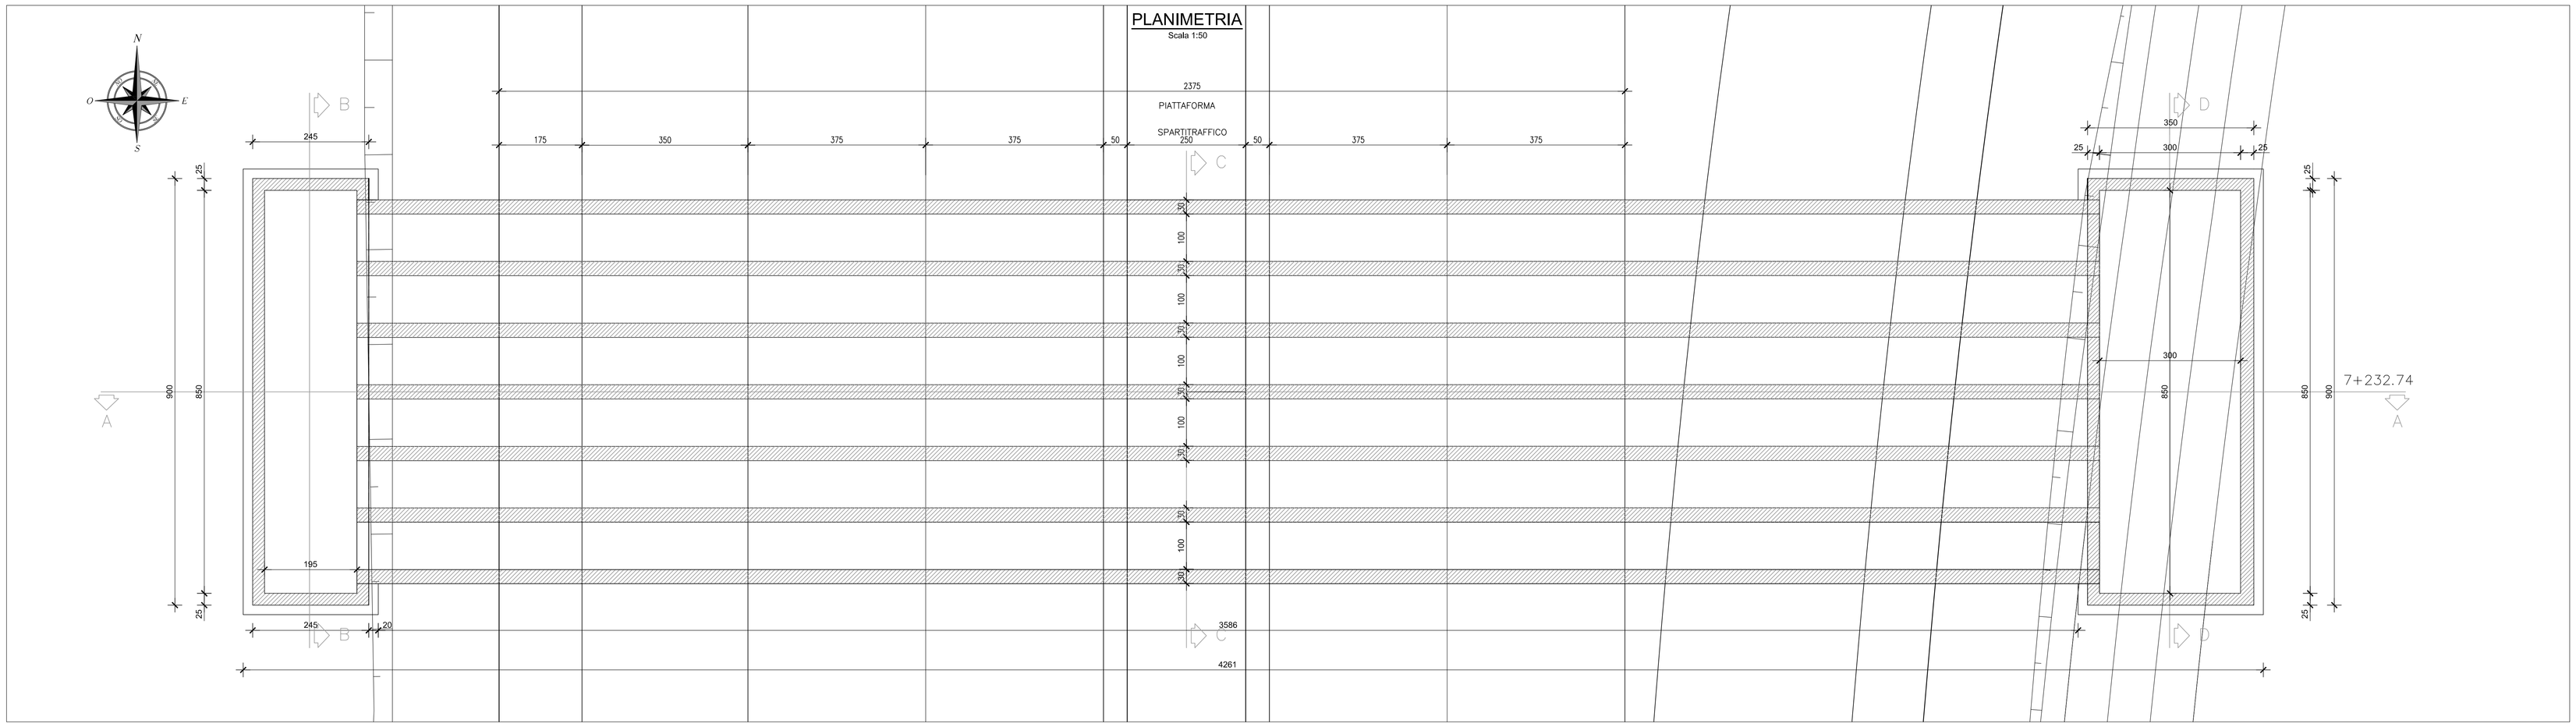

SEZIONE LONGITUDINALE

Scala 1:50

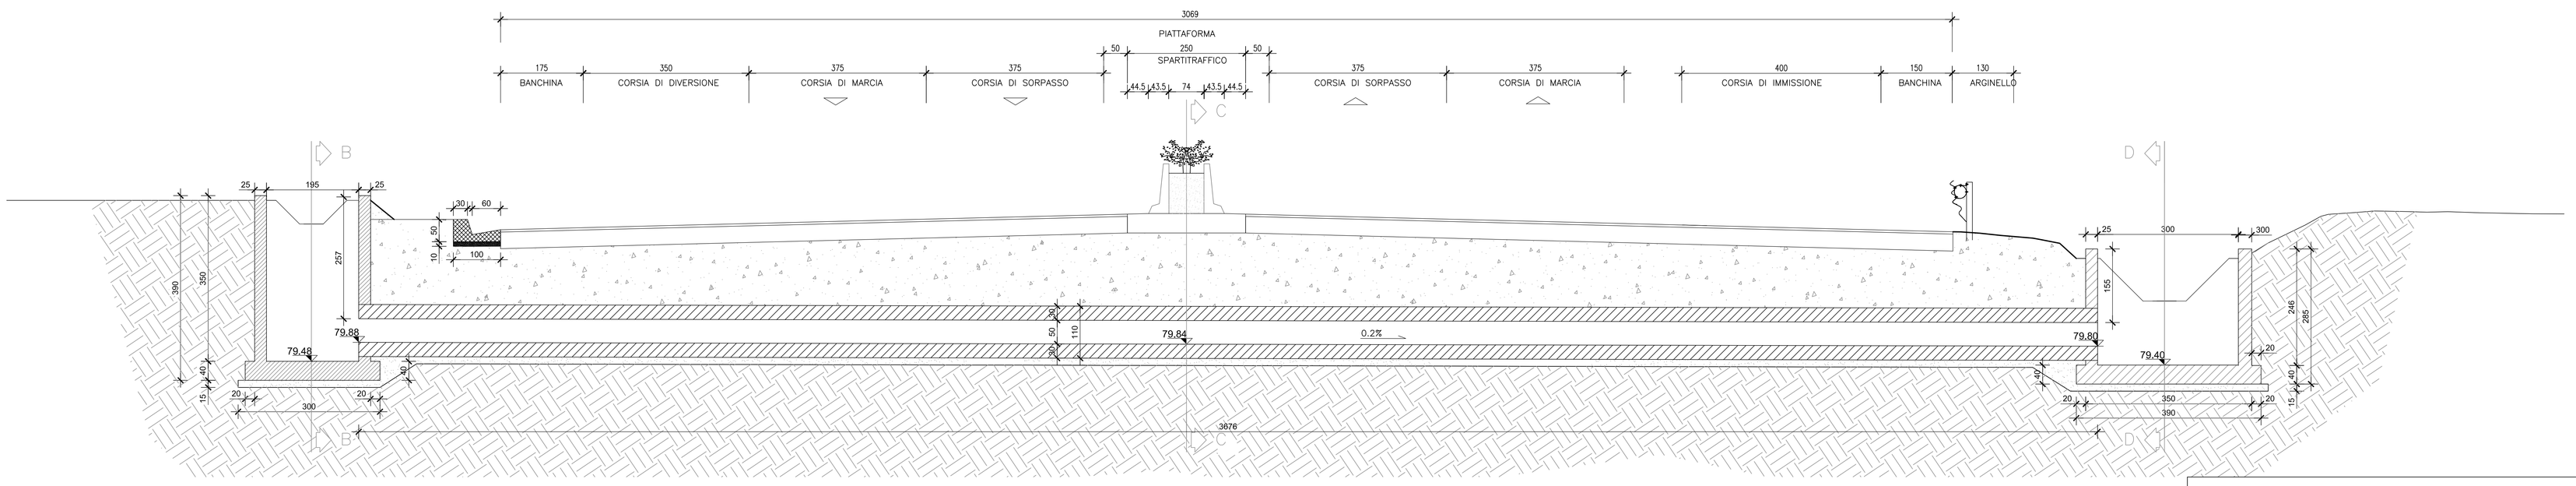

SEZIONE B-B

Scala 1:50

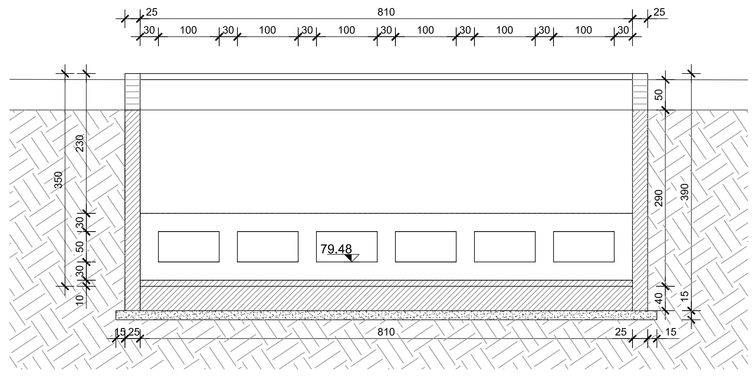

SEZIONE C-C

Scala 1:50

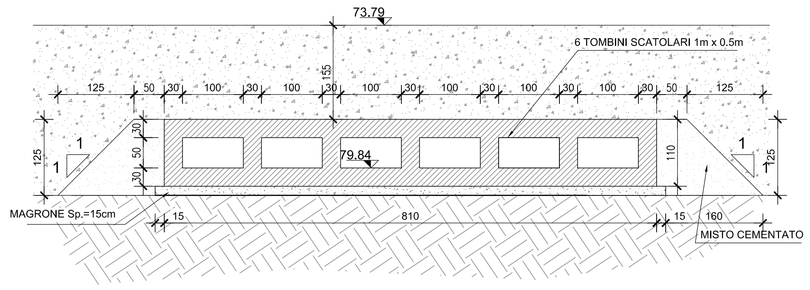

SEZIONE D-D

Scala 1:50

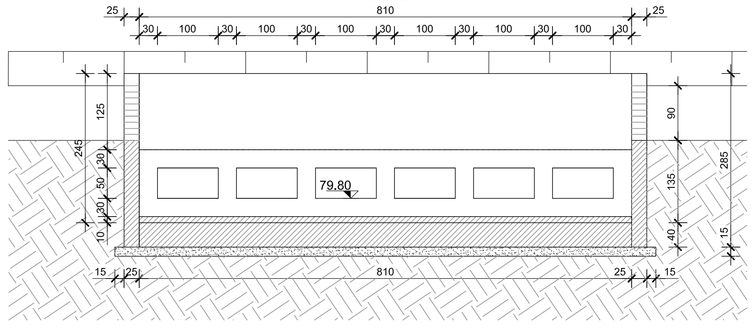

MATERIALI	
Calcestruzzi	Acciai da C.A.
MAGRONE C12/15 Rck >=15 MPa	TIPO B450C saldabile (ex FeB44k saldabile) (6<Ø≤40) fynom=450 N/mmq; ftnom=540 N/mmq; fyk≥fynom frattile 5%; ftk≥ftnom frattile 5%; 1.15≤(ft/fy)k<1.35 frattile 10%; (fy/fynom)k≤1.25 frattile 10%; Allungamento (Agt)k≥7.5% frattile 10%
FONDAZIONE CLASSE D'ESPOSIZIONE: XC3	
ELEVAZIONE C28/35 Rck >=35MPa; classe minima di consistenza S4; rapporto A/C <=0.55; Dosaggio minimo cemento 320Kg/mc; Diametro massimo inerti: 32mm	Reti e tralicci elettrosaldati TIPO B450A: fyk> 450 N/mmq; ftk < 540 N/mmq; (ftk/fyk) ≥ 1.05

Elemento	Copriferro (cm)
STRUTTURE CONTROTERRA	4.0

INCIDENZA ARMATURA

MURI: 60 Kg/mc

TOMBINO SCATOLARE: 120 Kg/mc

TOMBINO	**7**
TIPOLOGIA	**6 scat. 1mx0,5m**
PK	**7+232,74**
MISTO CEMENTATO [m³]	**101,83**
CLS BLINDATURA [m³]	**-**

anas GRUPPO FS ITALIANE — *Direzione Progettazione e Realizzazione Lavori*

CORRIDOIO PLURIMODALE ADRIATICO
ITINERARIO MAGLIE - SANTA MARIA DI LEUCA
S.S. N° 275 "DI S. MARIA DI LEUCA"
LAVORI DI AMMODERNAMENTO E ADEGUAMENTO ALLA SEZ. B DEL D.M. 5.11.2001
S.S. 16 dal km 981+700 al km 985+386 - S.S. 275 dal Km 0+000 al km 37+000
1° Lotto: Dal Km 0+000 di prog. al Km 23+300 di prog.

PROGETTO DEFINITIVO — COD. BA283

PROGETTAZIONE: ANAS - COORDINAMENTO TERRITORIALE ADRIATICA

I PROGETTISTI
Ing. Alberto SANCHIRICO – Progettista e Coordinatore
Ing. Simona MASCIULLO – Progettista

COLLABORATORI
Geom. Andrea DELL'ANNA
Geom. Massimo MARTANO
Geom. Giuseppe CALO'

IL GEOLOGO
Dott. Pasquale SCORCIA

IL COORDINATORE IN FASE DI PROGETTAZIONE
Ing. Alberto SANCHIRICO

IL RESPONSABILE DEL PROCEDIMENTO
Ing. Gianfranco PAGLIALUNGA

RESPONSABILE PROJECT MANAGEMENT PUGLIA
Ing. Nicola MARZI

ATTIVITA' DI SUPPORTO
RTP:
Lombardi Ingegneria S.r.L. – Strutture
TechProject S.r.L. – Geotecnico – Impianti

09-OPERE D'ARTE MINORI
5-Attraversamenti idraulici
Tombino 7
Carpenteria

CODICE PROGETTO (PROGETTO / LIV. PROG. / N. PROG.)	NOME FILE	REVISIONE	SCALA:
LO503A D 1701	T00_TM07_STR_CP02_B.pdf — CODICE ELAB.: T00TM07STRCP02	B	Varie

REV.	DESCRIZIONE	DATA	REDATTO	VERIFICATO	APPROVATO
B	REVISIONE DEL PROGETTO DEFINITIVO	Gennaio 2019			
A	REVISIONE DEL PROGETTO DEFINITIVO	Giugno 2018			