



SEZIONE LONGITUDINALE
Scala 1:50

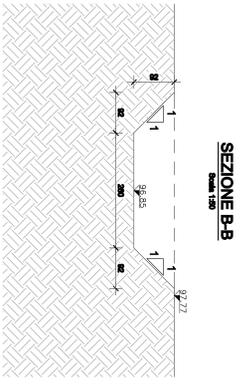

TOMBINO	12
TIPOLOGIA	scat. 1,5mx1m
PK	11+480,72
VOLUME SCAVO [m ³]	206,31

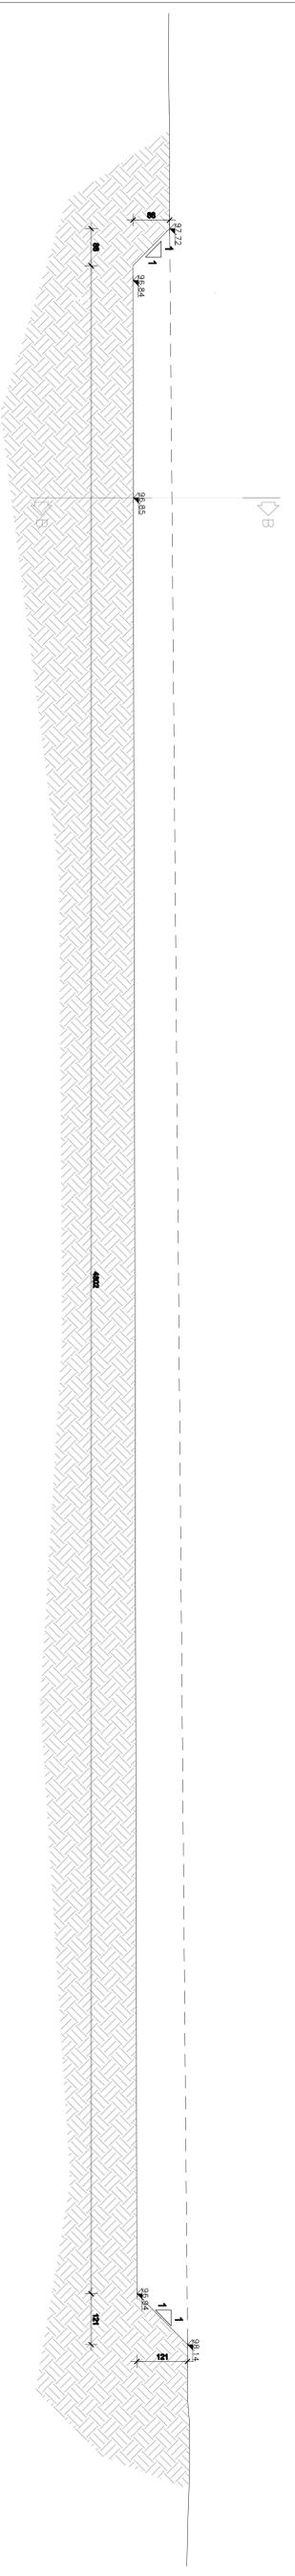

ANAS
Gruppo IRI Italiani

Direzione Progettazione e Realizzazione Lavori



CORRIDOIO PLURIMODALE ADRIATICO
TIRRENO MARIGLE - SANTA MARIA DI LEUCA
 LAVORI DI AMMODERNAZIONE S.S. N° 7/9 "DI S. MARIA DI LEUCA" B.061 D.M. 5.11.2001
 S.S. in direzione di Lamezia S.S. 274 del km 0+000 al km 0+100
 1° lotto: Dal km 0+000 di prog. al km 23+300 di prog.

PROGETTO DEFINITIVO (COI. 8438)

PROGETTAZIONE: ANAS - CONTRATTAMENTO.TIRRENO@ANAS.IT

PROGETTA: **ANAS** - CONTRATTAMENTO.TIRRENO@ANAS.IT

REDAZIONE: **RTP** - CONTRATTAMENTO.TIRRENO@ANAS.IT
Technogest S.r.l. - CONTRATTAMENTO.TIRRENO@ANAS.IT

09-OPERE D'ARTE MINORI
5-Attraversamenti Idraulici
Tombino 12
Panta scavi

NOVITA'	MODIFICHE	REVISIONE	SCALE
01	01	1	1:50

REV.	DESCRIZIONE	DATA	REDAZIONE	VERIFICAZIONE
1	REVISIONE DEL PROGETTO DEFINITIVO	09/04/2012		