




R1SV8-0+080.73

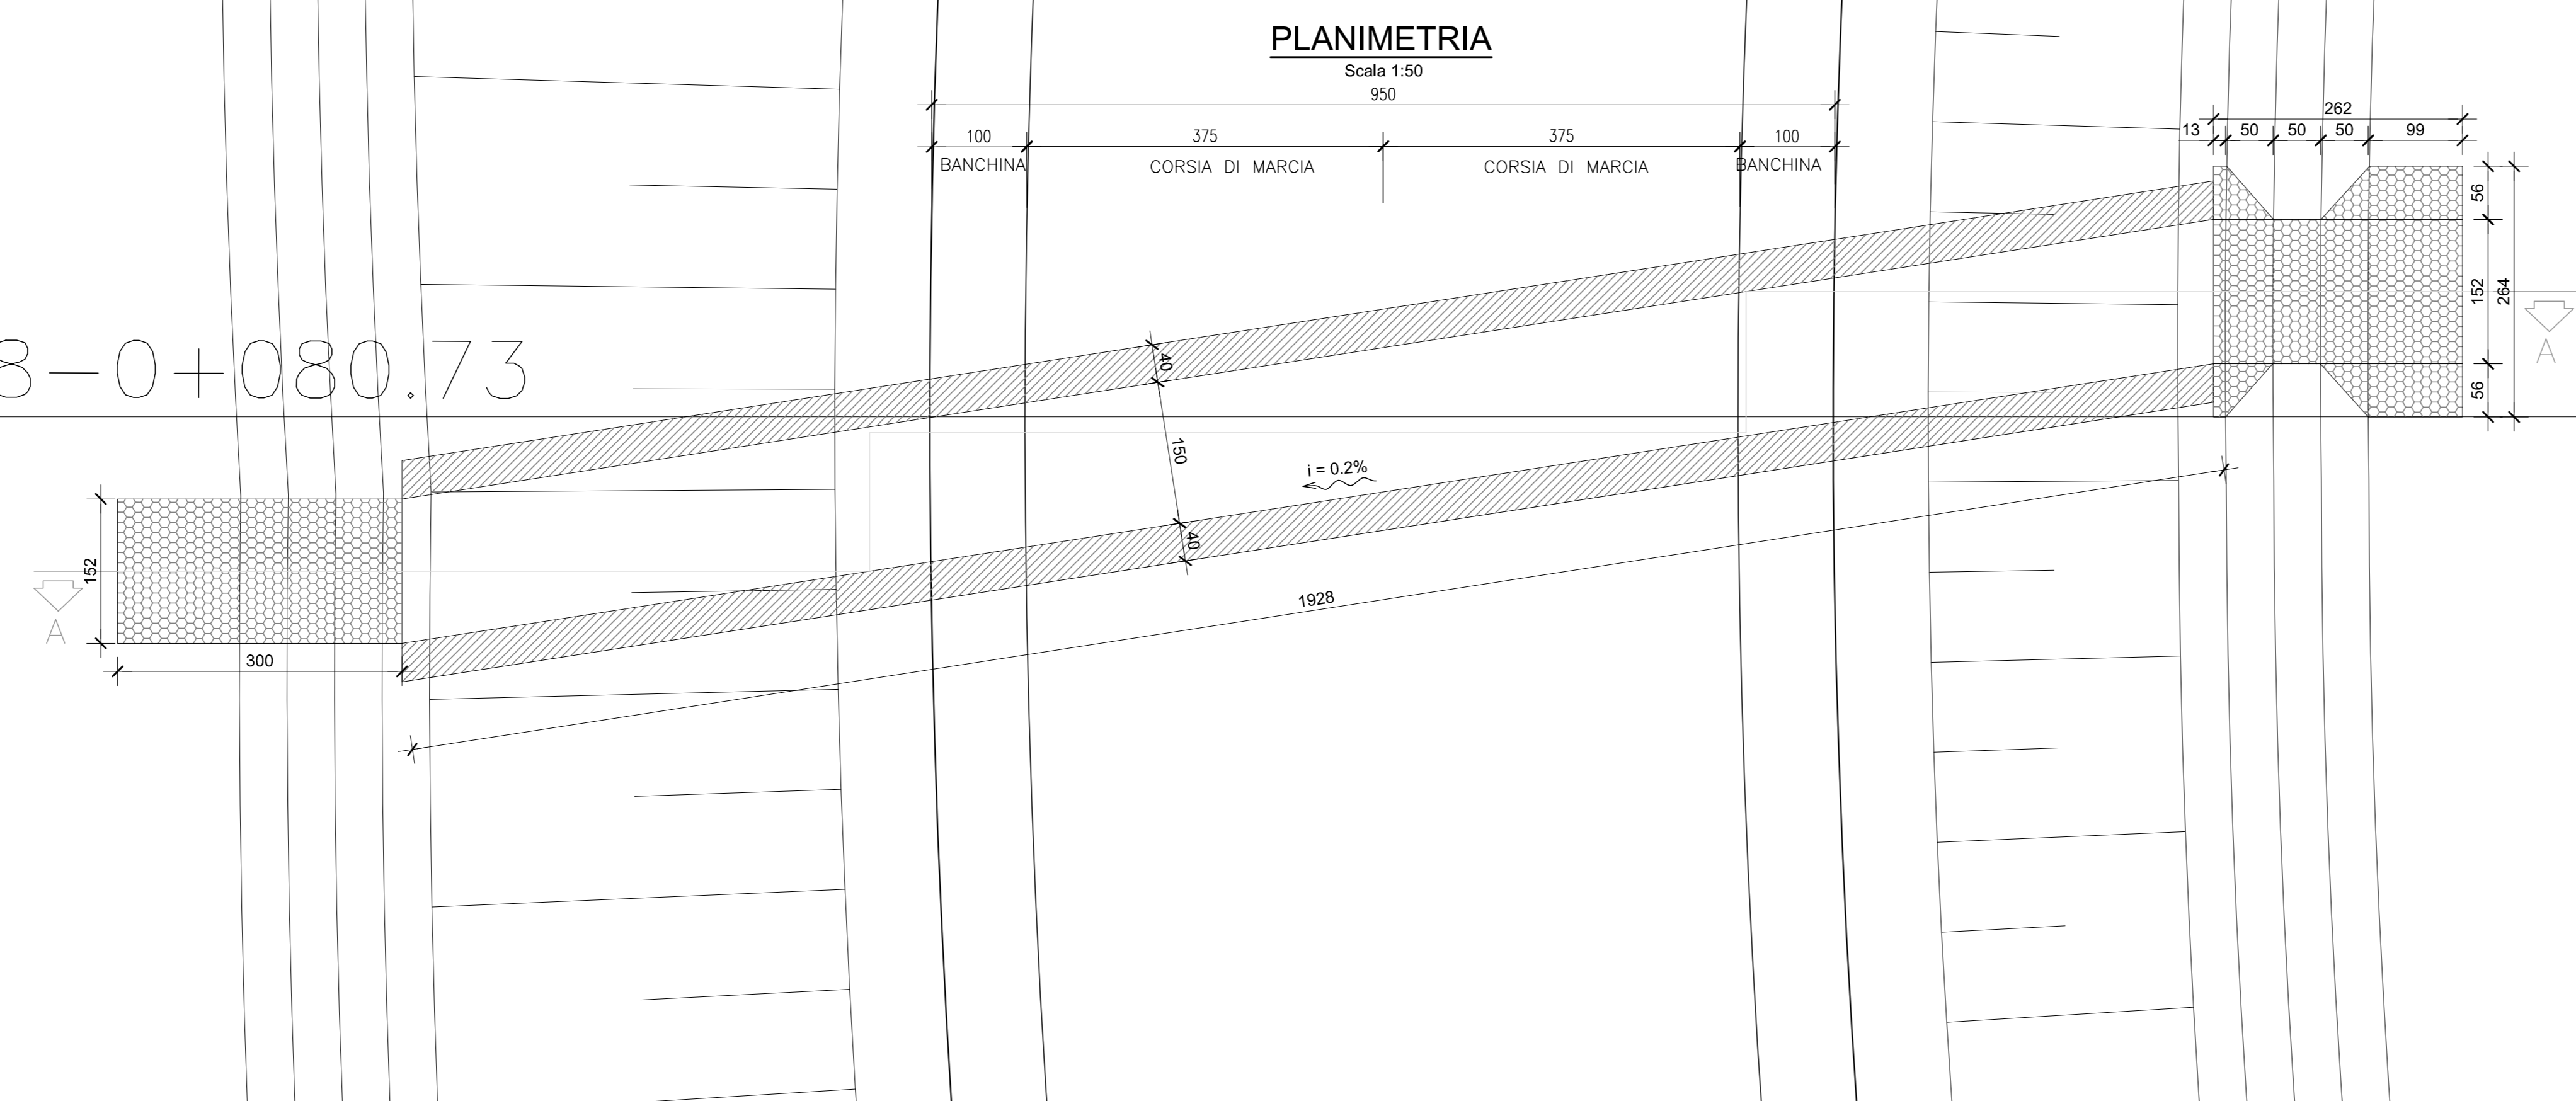


SEZIONE LONGITUDINALE

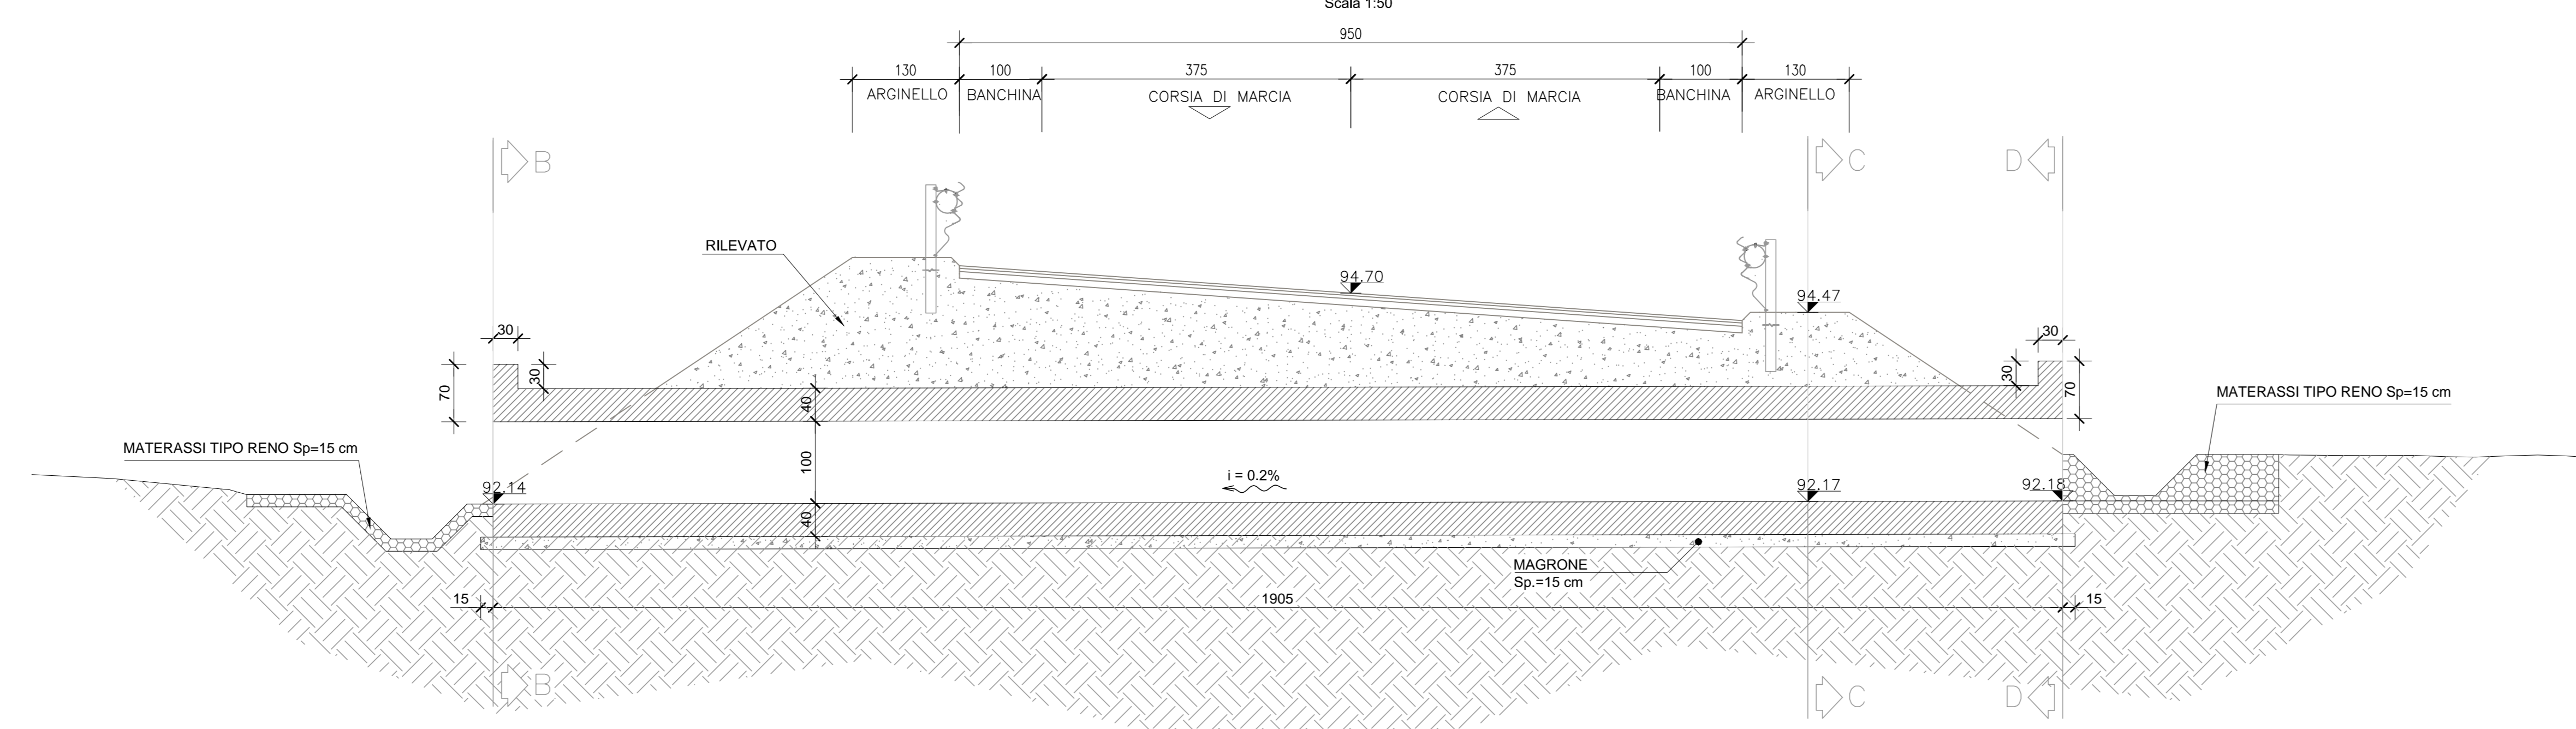


SEZIONE B-B

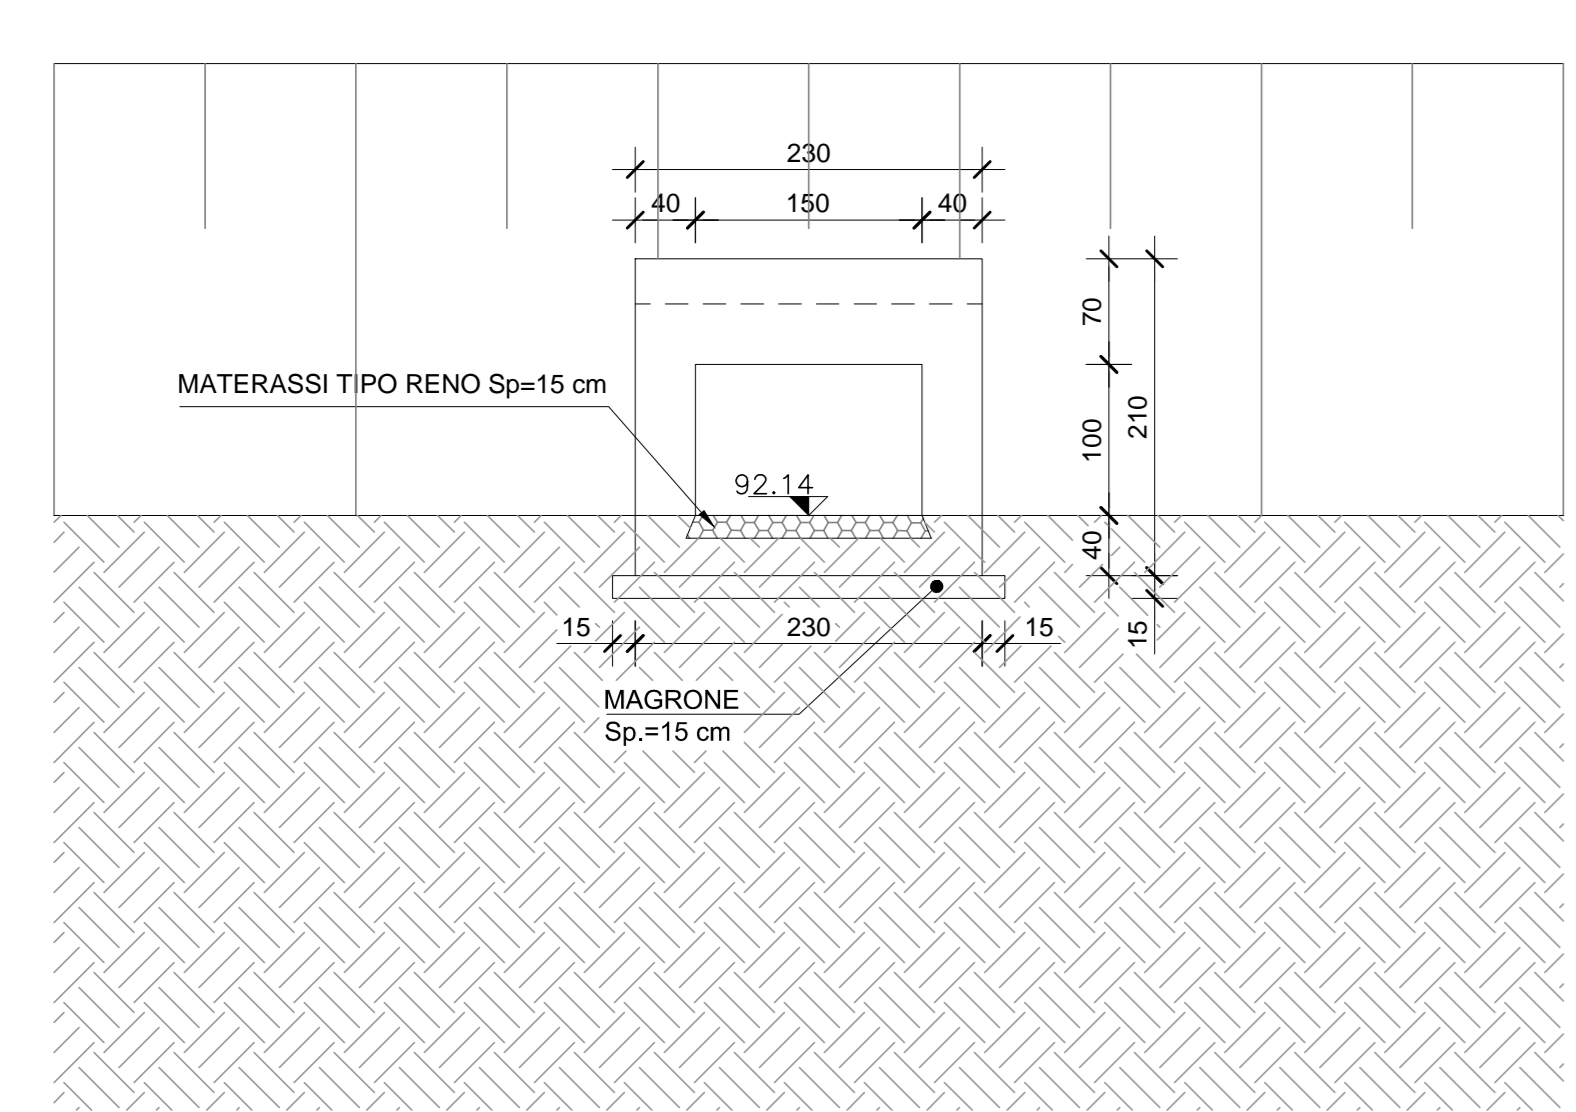

SEZIONE C-C

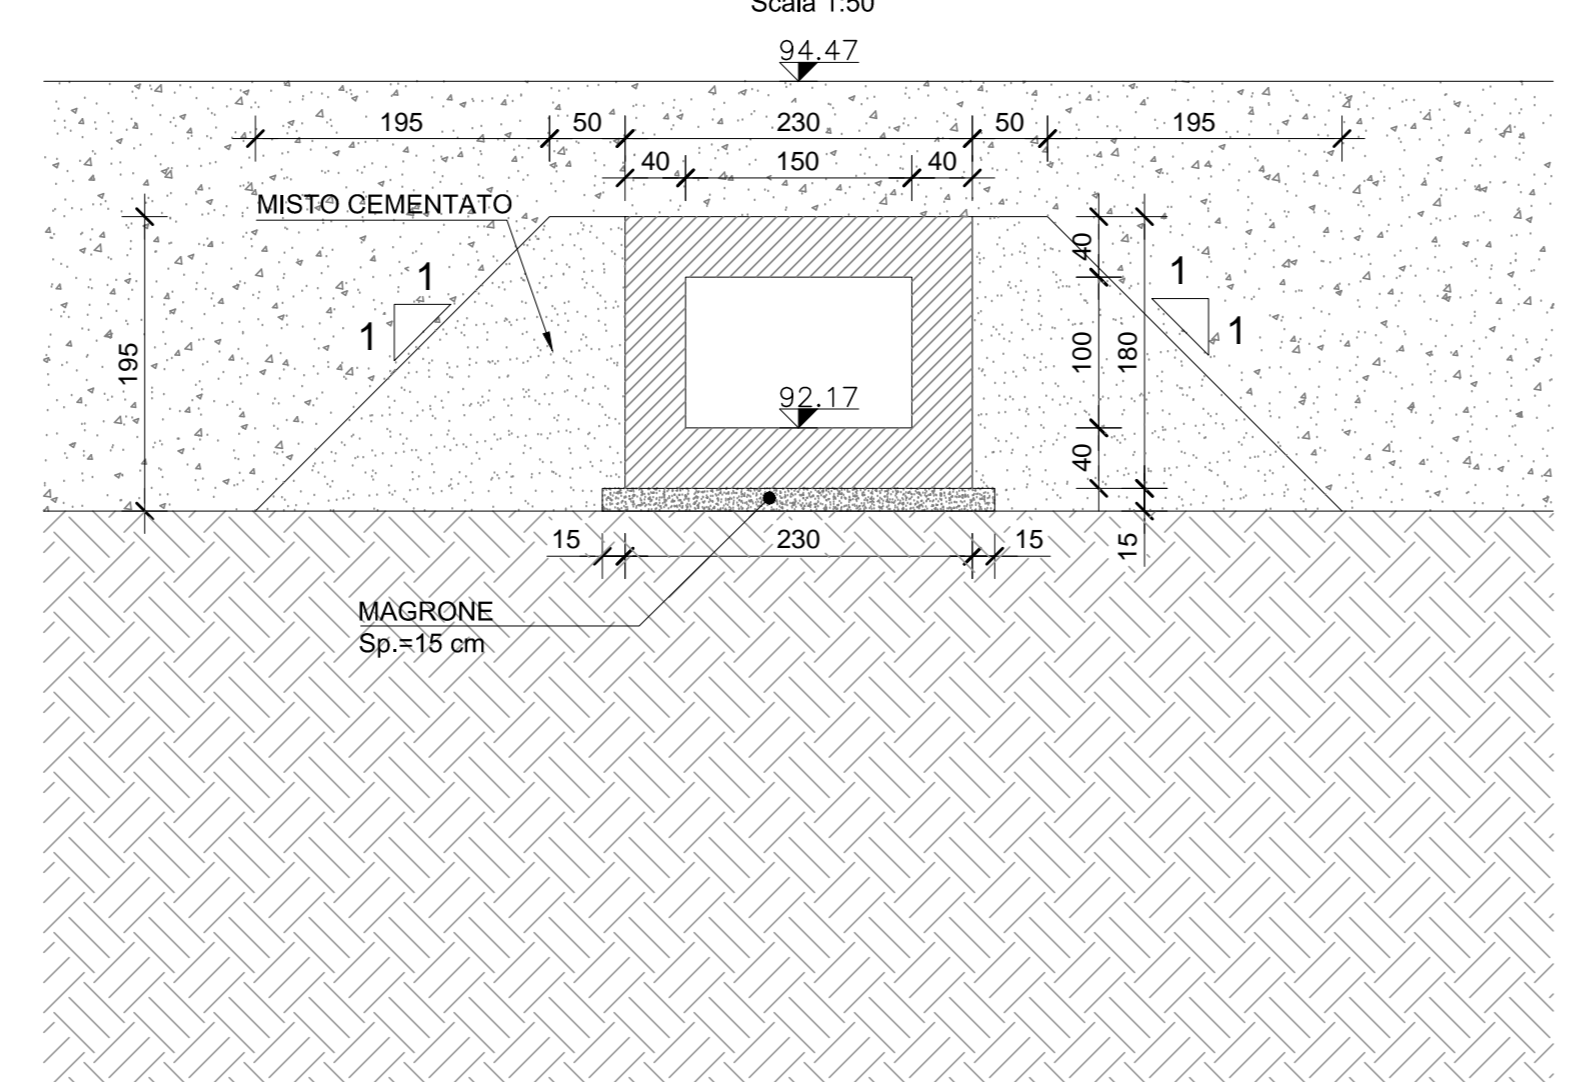

SEZIONE D-D

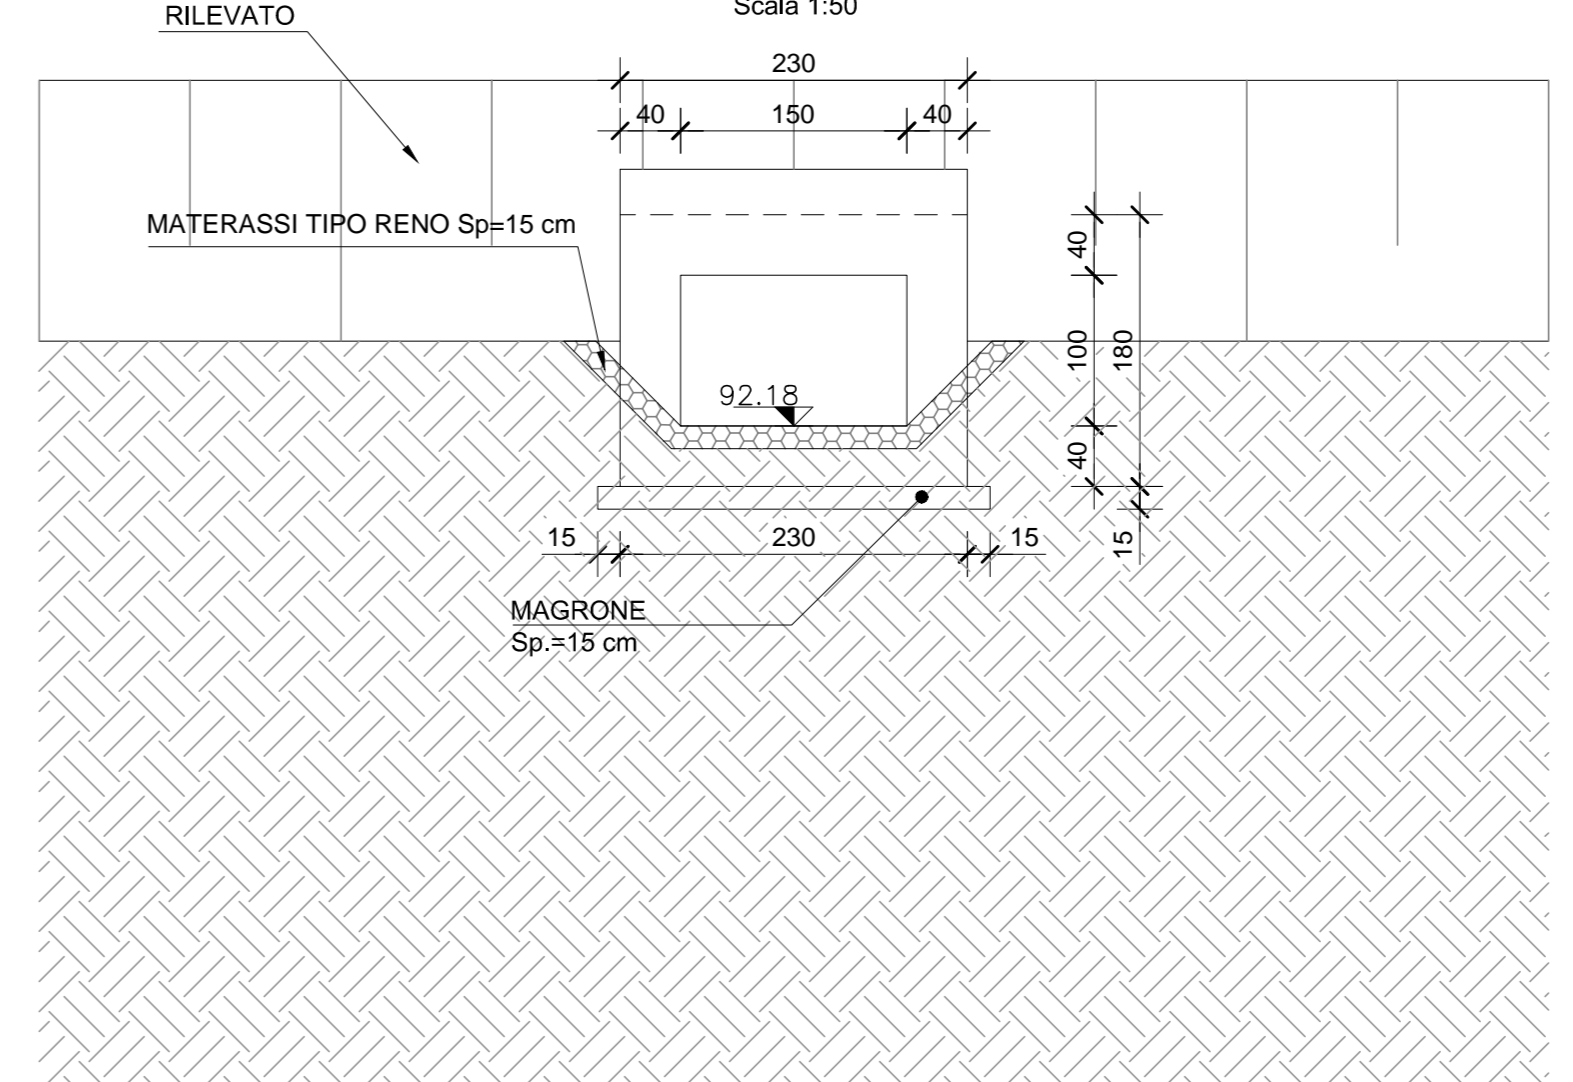

MATERIALI		Acciai da C.A.	
Calcestruzzi		TIPO B450C saldabile (ex FeB44k saldabile) (f<D<40)	f _{nom} =450 N/mm ² f _{yk} /f _{nom} frattile 5% f _{yk} /f _{nom} frattile 10% f _{yk} /f _{nom} frattile 10% f _{yk} /f _{nom} frattile 10% f _{yk} /f _{nom} frattile 10%
MAGRONE	C12/15 Rck >=15 MPa		
FONDAZIONE	CLASSE D'ESPOSIZIONE: XC3		
ELEVAZIONE	C28/35 Rck >=35 MPa classe minima di consistenza S4 rapporto A/C <=0.55 Dosaggio minimo cemento 320Kg/mc Diametro massimo inerti: 32mm		
Elemento	Copriferro (cm)		
STRUTTURE CONTROTERRA	4.5		
INCIDENZA ARMATURA	TOMBINO SCATOLARE: 120 Kg/mc		

TOMBINO	13
TIPOLOGIA	scat. 1,5mx1m
PK	R1SV8-0+080,73
MISTO CEMENTATO [m ³]	110,09
CLS BLINDATURA [m ³]	-

Sanas
GRUPPO FS ITALIANE

Direzione Progettazione e Realizzazione Lavori

CORRIDOIO PLURIMODALE ADRIATICO
ITINERARIO MAGLIE - SANTA MARIA DI LEUCA
S.S. N° 275 "DI S. MARIA DI LEUCA"
LAVORI DI AMMODERNAMENTO E ADEGUAMENTO ALLA SEZ. B DEL D.M. 5.11.2001
S.S. 16 dal km 981+700 al km 985+386 - S.S. 275 dal km 0+000 al km 37+000
1° Lotto: Dal Km 0+000 di prog. al Km 23+300 di prog.

PROGETTO DEFINITIVO

COD. BA283

PROGETTAZIONE: ANAS - COORDINAMENTO TERRITORIALE ADRIATICA

ATTIVITA' DI SUPPORTO

PROGETTISTI:
Ing. Alberto SANCHEZ - Progettista e Coordinatore
Ing. Simona MASCIUOLO - Progettista

COLLABORATORI:
Geom. Andrea DELL'ANNA
Geom. Massimo MANTOVANI
Geom. Giuseppe CALO'

IL SECCO:
Dott. Pasquale SCORCIA

IL COORDINATORE IN FASE DI PROGETTAZIONE:
Ing. Alberto SANCHEZ

IL RESPONSABILE DEL PROCEDIMENTO:
Ing. Giovanni PASCALISIA

RESPONSABILE PROJECT MANAGEMENT FUSIA:
Ing. Nicola MARZI

RTP:
Lombardi Ingegneria S.r.l.
TechProject S.r.l.

Struttura
Geotecnica
Impianti

09-OPERE D'ARTE MINORI
5-Attraversamenti idraulici
Tombino 13
Carpenteria

CODICE PROGETTO	NOME FILE	REVISIONE	SCALA:
PROGETTO	UV_PROG_N_PRG: T00_TM13_STR_CP02_B.pdf		
ELAB.	T00_TM13_STR_CP02	B	1:50

REV.	DESCRIZIONE	DATA	REDATTO	VERIFICATO	APPROVATO
B	REVISIONE DEL PROGETTO DEFINITIVO	Geniale 2019			
A	REVISIONE DEL PROGETTO DEFINITIVO	Giugno 2018			