

SEZIONE B-B  
Scale 1:50

SEZIONE C-C  
Scale 1:50




SEZIONE D-D  
Scale 1:50

<b>TOMBINO</b>	15
<b>TIPOLOGIA</b>	scat. 1,5mX1m
<b>PK</b>	13+435.18
<b>MISTO CEMENTATO [m<sup>3</sup>]</b>	299.36
<b>C/S BLINDATURA [m<sup>3</sup>]</b>	-

**MATERIALI**

<b>Calcestruzzi</b>	Acciaia da C.A.
<b>MAGNONE</b>	TIPO BRICK standard (ex. Fabbak standard) (6x25x50)
<b>FOSSO DI GUARDIA</b>	TIPO BRICK

<b>INCIDENZA ARMATURA</b>	POZZETTI: 120 Kg/mc
	TOMBINO SCATOLARE: 120 Kg/mc

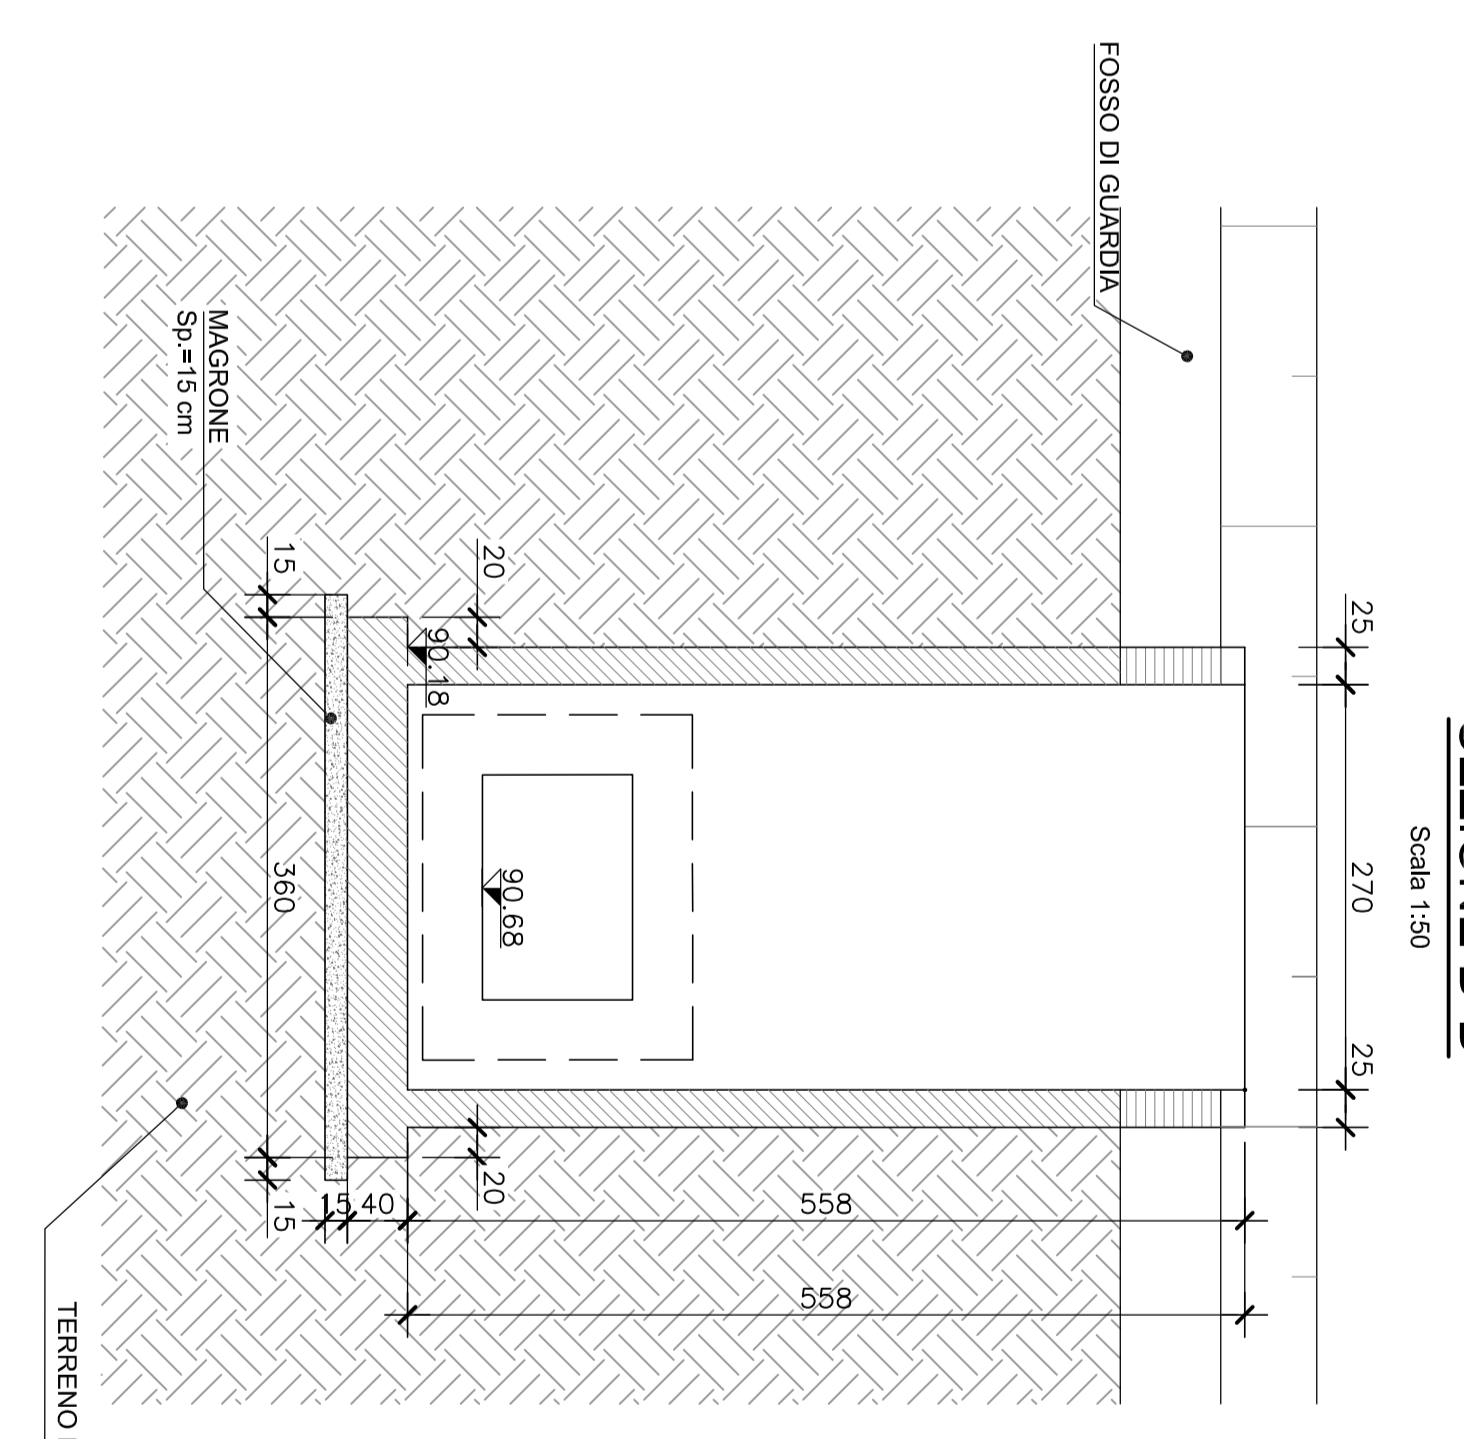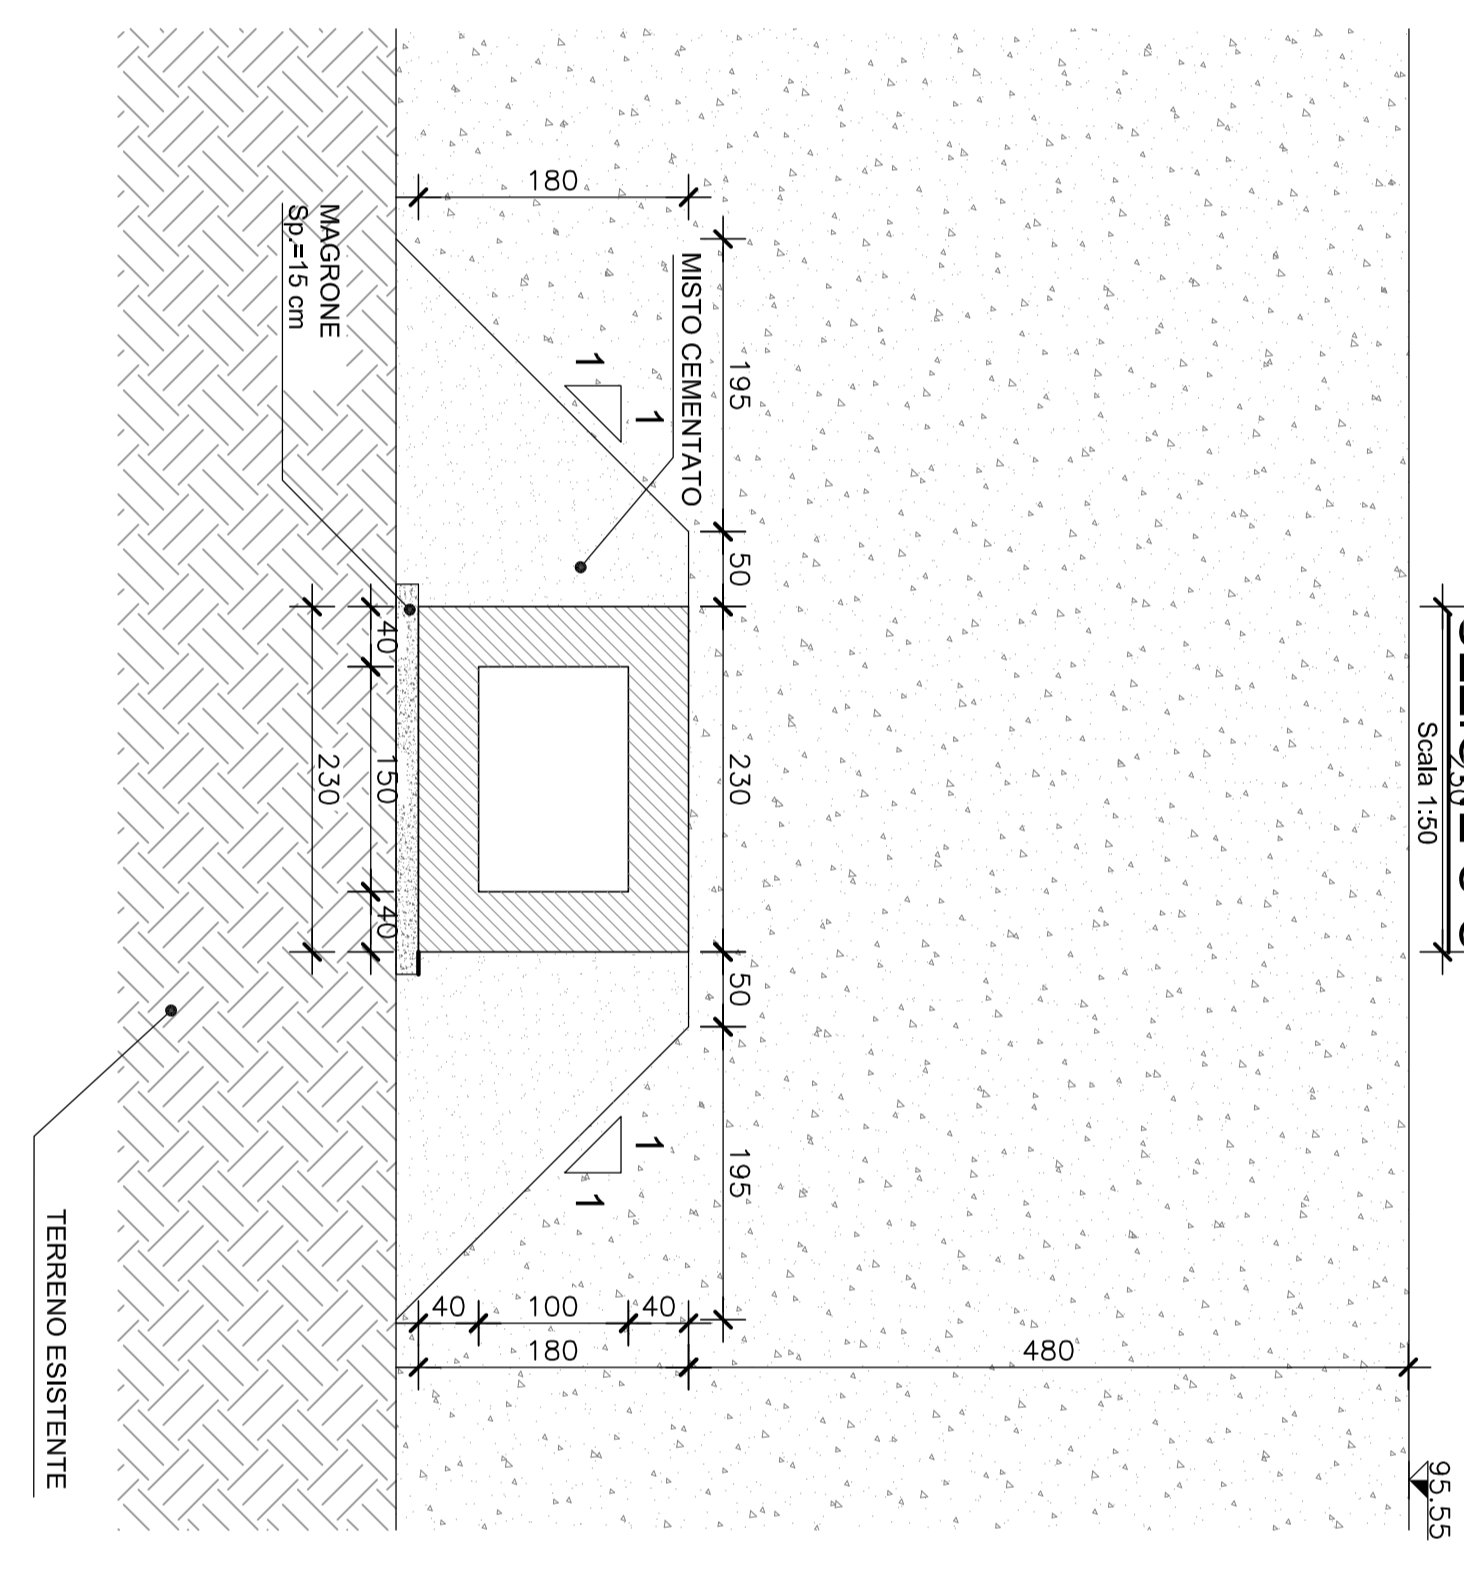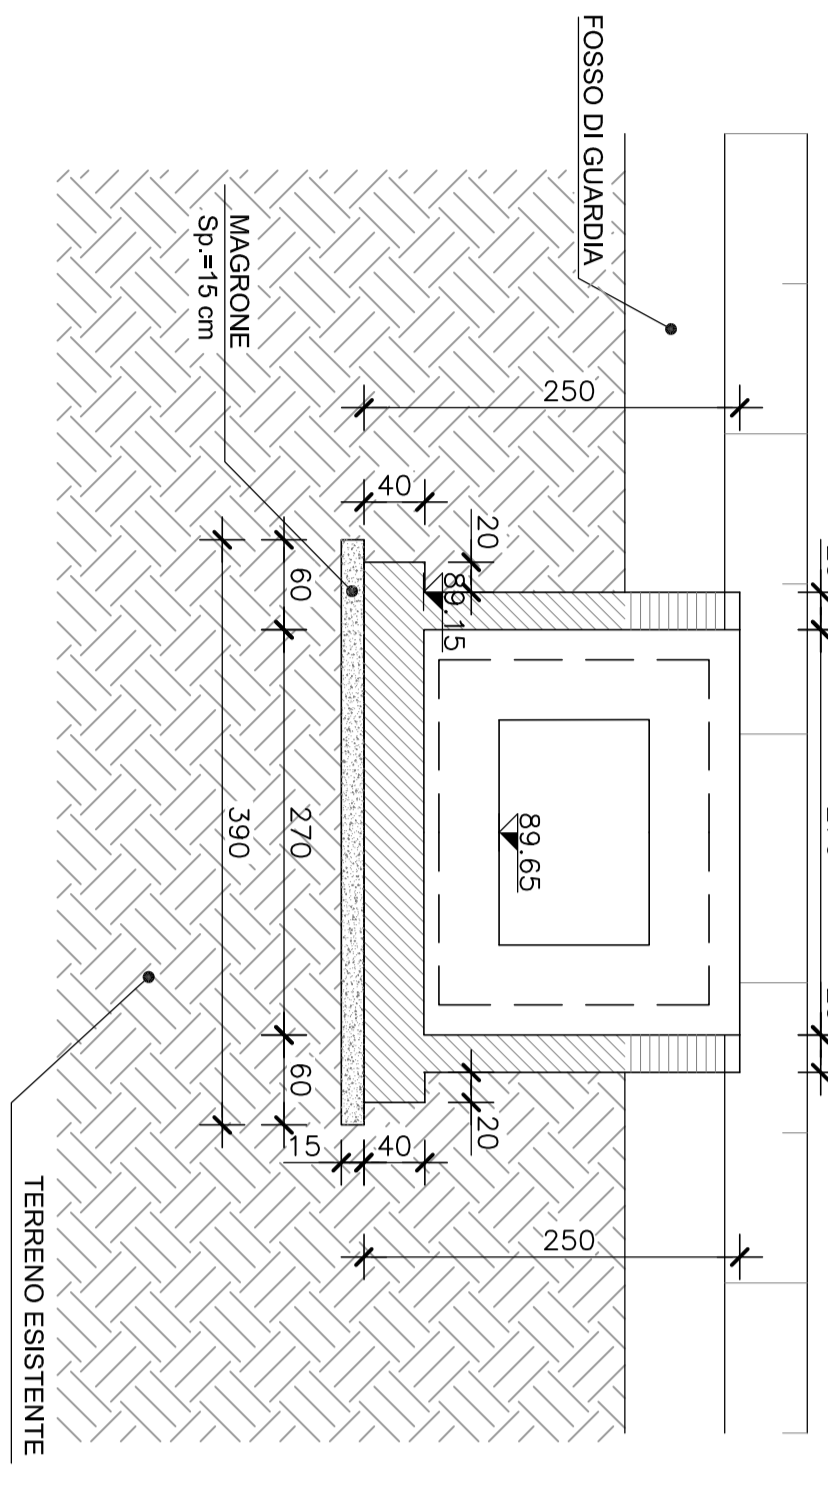

**anas** Direzione Progettazione e Realizzazione Lavori

**Corridoio Pluri-modale Adriatico**  
 ITINERARIO MAGLIE - SANTA MARIA DI LUCICA  
 S.S. n° 275 "D.S. MARIA DI LUCICA"  
 LAVORI DI AMMODERNAMENTO E ADEGUAMENTO ALLA SEZ. B DEL D.M. 5.11.2001  
 S.S. 16 del km 983+700 al km 985+388 - S.S. 275 del km 0+000 al km 3+000  
 1° Lotto: Dal km 0+000 di Prog. al km 23+300 di Prog.

**PROGETTO DEFINITIVO**

PROGETTAZIONE: ANAS - DIREZIONE REGIONALE ADRRIATICA  
 RUP: RTP - Lombardi Ingegneria S.r.l. - Direzione Regionale Adriatica  
 Tecnoproget S.r.l. - Direzione Regionale Adriatica

09-OPERE D'ARTE MINORI  
 5-Attraversamenti idraulici  
 Tombino 15  
 Carpenteria

CONC. PROGETTO	MOD. 15	REVISIONE	SCALE
CONC. 15	100, 101, 5, 15, 18, 20, 22,100	B	1:50
A	REVISIONE DEL PROGETTO DEFINITIVO		
B	REVISIONE DEL PROGETTO DEFINITIVO		
REV.	DESCRIZIONE	DATA	RELAIO