


PLANIMETRIA

Scala 1:50


SEZIONE LONGITUDINALE

Scala 1:50

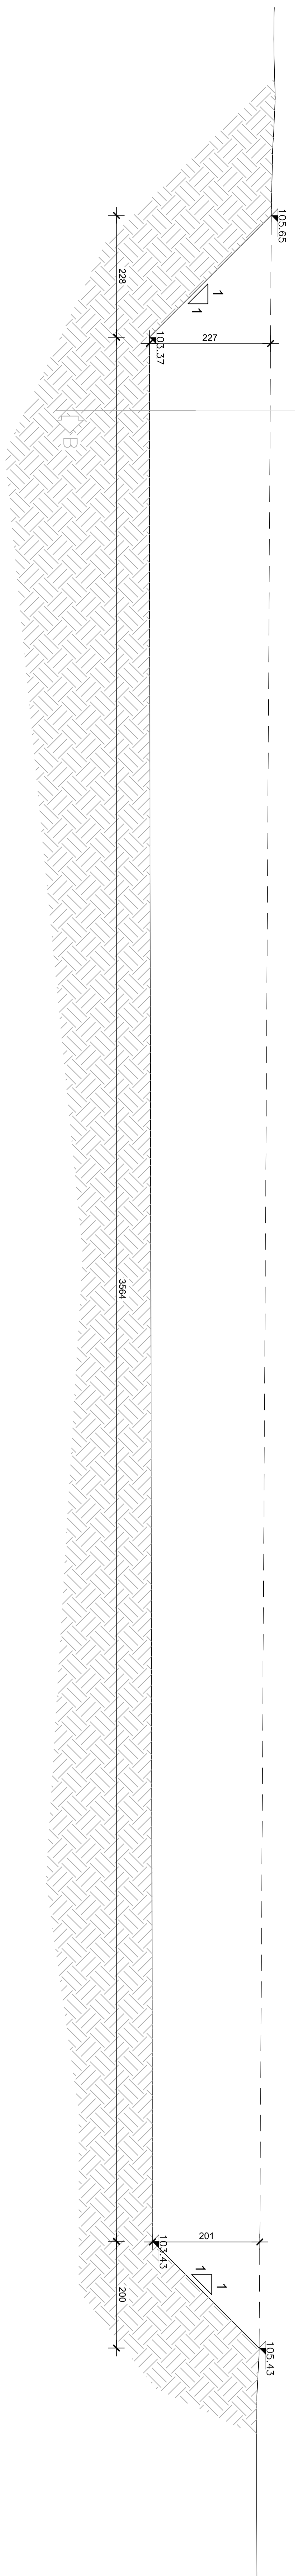

SEZIONE B-B

Scala 1:50

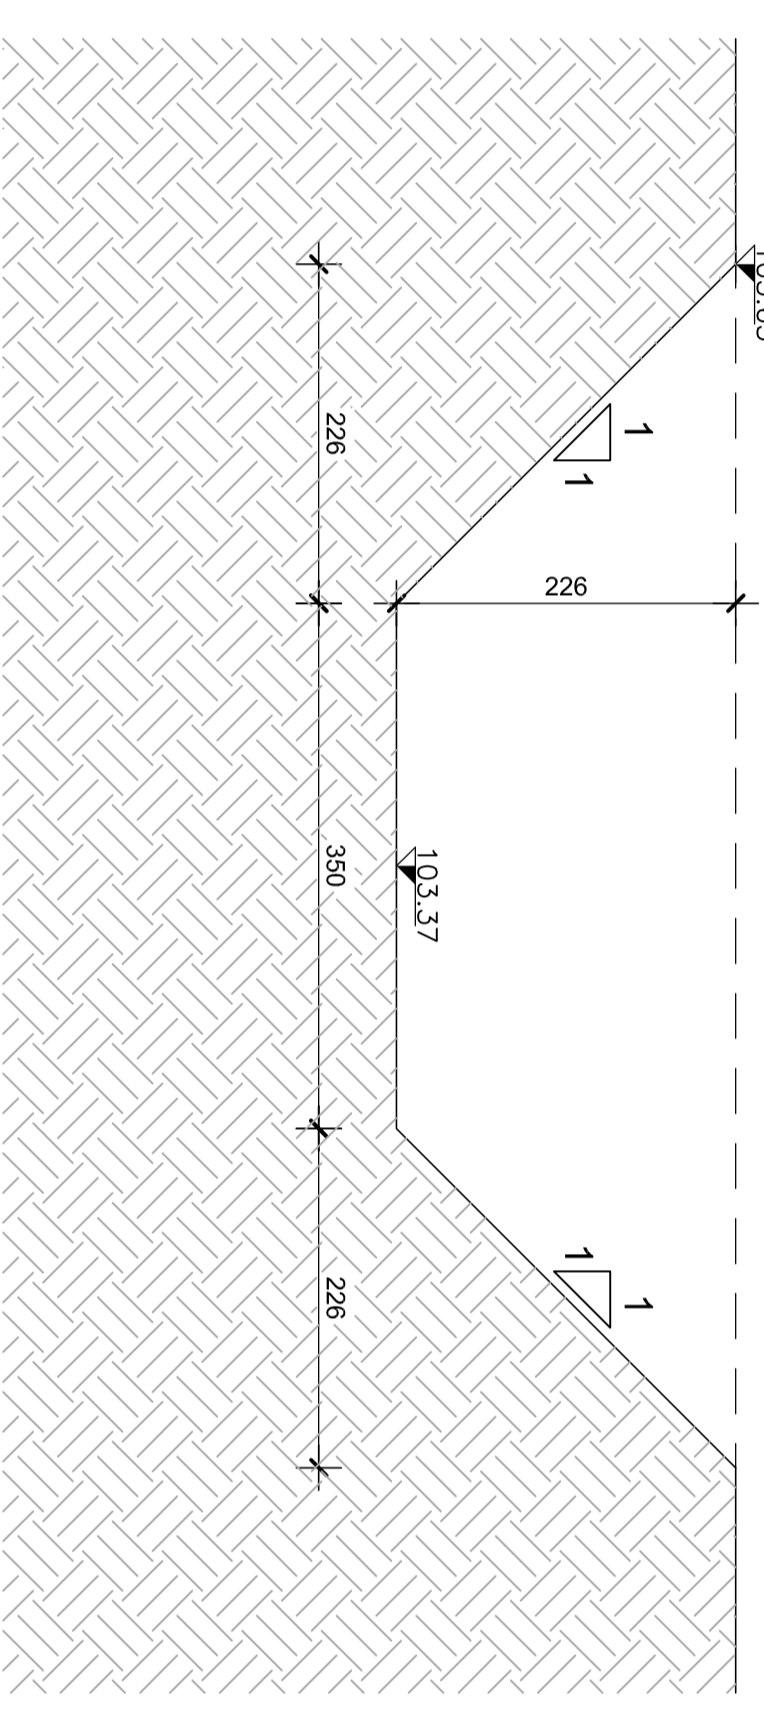

TOMBINO	18
TIPOLOGIA	scat. 1m x 1m
PK	21+437,99
VOLUME SCAVO [m³]	449,57

sanas Direzione Progettazione e Realizzazione Lavori

CORRIDOIO PLURIMODALE ADRIATICO
ITINERARIO MAGLIE - SANTA MARIA DI LUCICA
S.S. n° 275 "DI S. MARIA DI LUCICA"
LAVORI DI AMMODERNAMENTO E ADEGUAMENTO ALLA SEZ. B DEL D.M. 5.11.2001
S.S. 18 del km 0+1700 al km 0+385+386 - S.S. 275 del km 0+000 al km 0+000
1° Lotto: Dal Km 0+000 di Prog. al Km 23+300 di Prog.

PROGETTO DEFINITIVO

PROGETTAZIONE: **RTP - Lombardi Ingegneria S.r.l.** - Strada 10 - 20136 Milano - Italia

PROGETTO: **TechProject S.r.l.** - Strada 10 - 20136 Milano - Italia

09-OPERE D'ARTE MINORI
5-Attraversamenti Idraulici
Tombino 18
Planta Scavi

CONFE PROGETTO	MONTE SET	REVISIONE	SCALA
PROGETTO	100, 101, 102, 1000	1:50	

REV.	DESCRIZIONE	DATA	REDAZIONE	VERIFICAZIONE	APPROVAZIONE
A	REVISIONE DEL PROGETTO DEFINITIVO				