PLANIMETRIA
Scala 1:50

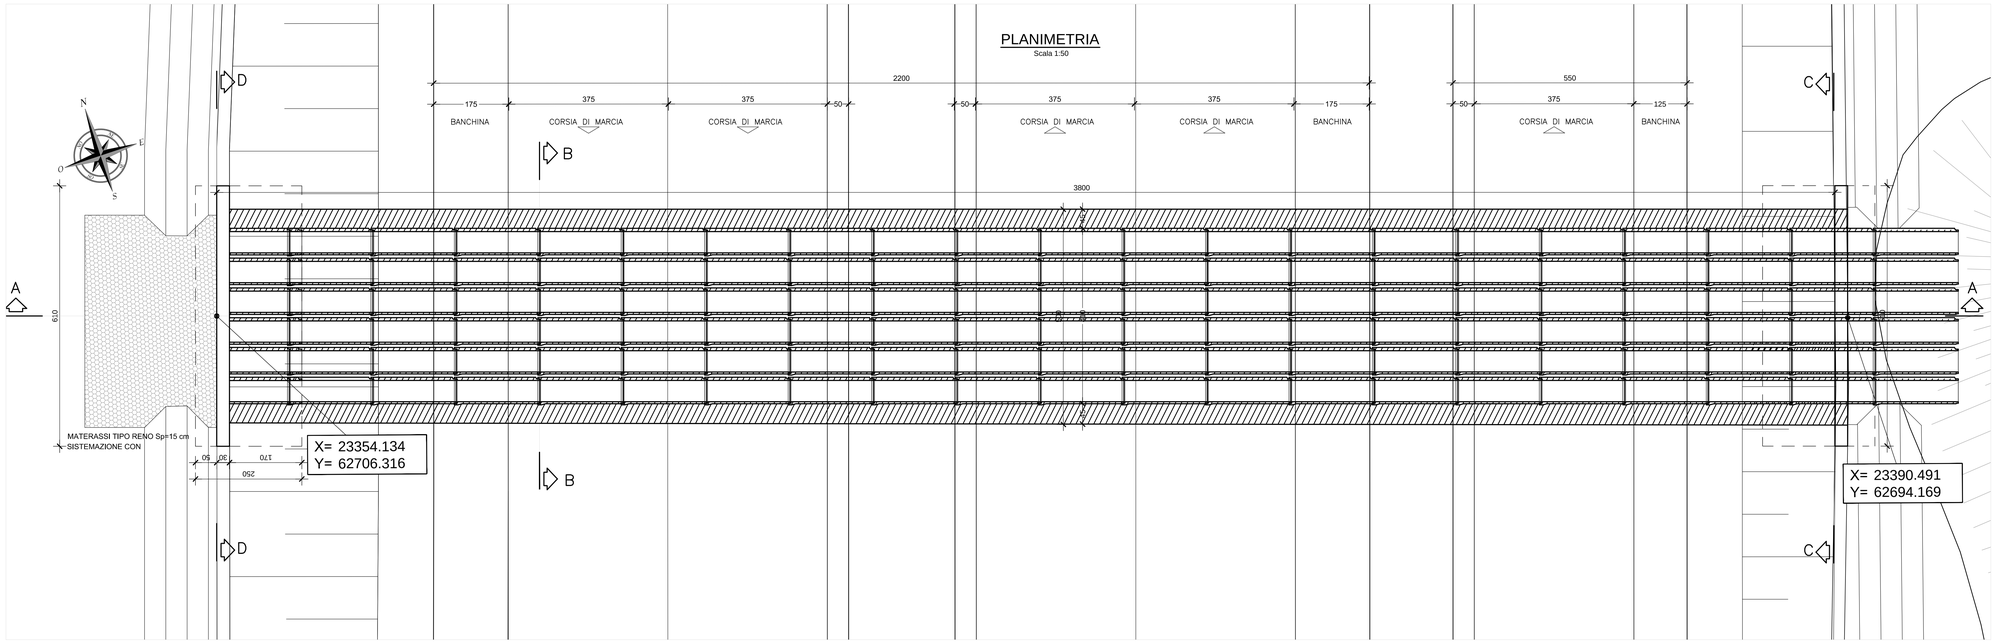

MATERIALI

Calcestruzzi

MAGRONE: C12/15 Rck >=15 MPa

FONDAZIONE ELEVAZIONE: CLASSE D'ESPOSIZIONE: XC3
C28/35 Rck >=35MPa
classe minima di consistenza S4
rapporto A/C <=0.55
Dosaggio minimo cemento 320Kg/mc
Diametro massimo inerti: 32mm

Acciai da C.A.

TIPO B450C saldabile (ex FeB44k saldabile) (6<Ø≤40):
fynom=450 N/mmq
ftnom=540 N/mmq
fyk≥fynom frattile 5%
ftk≥ftnom frattile 5%
1.15≤(ft/fy)k<1.35 frattile 10%
(fy/fynom)k≤1.25 frattile 10%
Allungamento (Agt)k≥7.5% frattile 10%

Reti e tralicci elettrosaldati TIPO B450A:
fyk≥ 450 N/mmq
ftk ≤ 540 N/mmq
(ftk/fyk) ≥ 1.05

Elemento	Copriferro (cm)
STRUTTURE CONTROTERRA	4.0

INCIDENZA ARMATURA

MURI: 60 Kg/mc

ARMATURA DI BLINDAGGIO: 130Kg/mc

TOMBINO CIRCOLARE: 18 Kg/mc

SEZIONE TIPO MURI
Scala 1:50

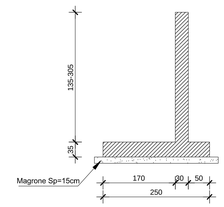

SCHEMA TUBO

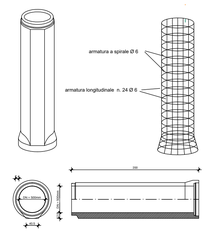

TOMBINO	PAI Vasca 2
TIPOLOGIA	6 DN500
PK	6+660,00
MISTO CEMENTATO [m^3]	135,5
CLS BLINDATURA [m^3]	138,2

SEZIONE LONGITUDINALE A-A
Scala 1:50

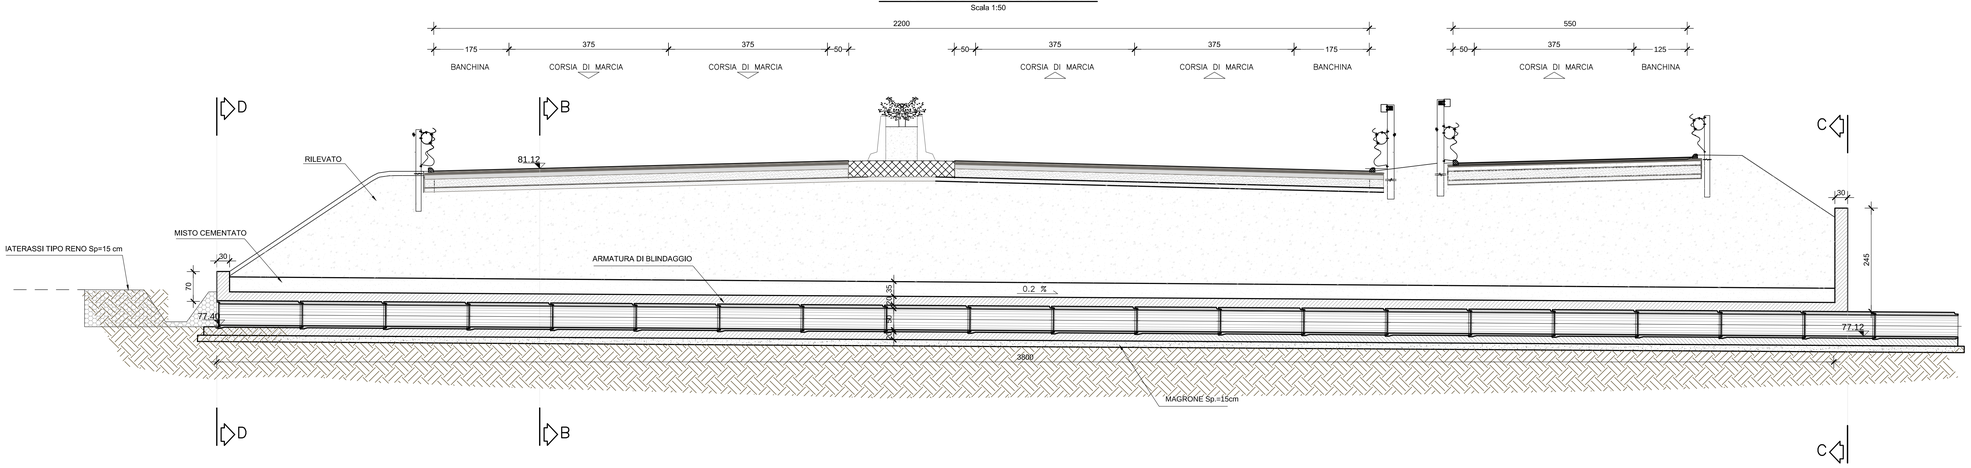

SEZIONE D-D
Scala 1:50

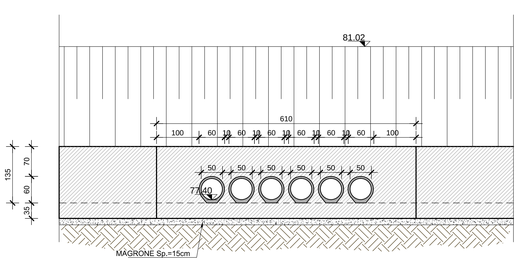

SEZIONE B-B
Scala 1:50

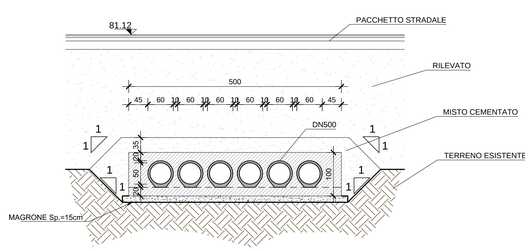

SEZIONE C-C
Scala 1:50

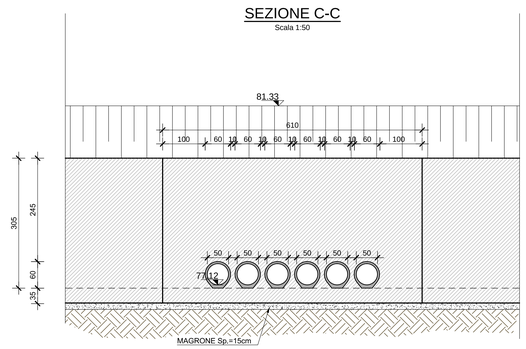

anas GRUPPO FS ITALIANE — *Direzione Progettazione e Realizzazione Lavori*

CORRIDOIO PLURIMODALE ADRIATICO
ITINERARIO MAGLIE - SANTA MARIA DI LEUCA
S.S. N° 275 "DI S. MARIA DI LEUCA"
LAVORI DI AMMODERNAMENTO E ADEGUAMENTO ALLA SEZ. B DEL D.M. 5.11.2001
S.S. 16 dal km 981+700 al km 985+386 - S.S. 275 dal Km 0+000 al km 37+000
1° Lotto: Dal Km 0+000 di prog. al Km 23+300 di prog.

PROGETTO DEFINITIVO
COD. BA283

PROGETTAZIONE: ANAS - COORDINAMENTO TERRITORIALE ADRIATICA

I PROGETTISTI
Ing. Alberto SANCHIRICO – Progettista e Coordinatore
Ing. Simona MASCIULLO – Progettista

COLLABORATORI
Geom. Andrea DELL'ANNA
Geom. Massimo MARTANO
Geom. Giuseppe CALO'

IL GEOLOGO
Dott. Pasquale SCORCIA

IL COORDINATORE IN FASE DI PROGETTAZIONE
Ing. Alberto SANCHIRICO

IL RESPONSABILE DEL PROCEDIMENTO
Ing. Gianfranco PAGLIALUNGA

RESPONSABILE PROJECT MANAGEMENT PUGLIA
Ing. Nicola MARZI

ATTIVITA' DI SUPPORTO
RTP:
Lombardi Ingegneria S.r.L. – Strutture – Geotecnico – Impianti
TechProject S.r.L.

09-OPERE D'ARTE MINORI
5-Attraversamenti idraulici
Tombino 24 PAI Vasca 2
Carpenteria

CODICE PROGETTO	NOME FILE	REVISIONE	SCALA:
PROGETTO LO503A LIV. PROG. D N. PROG. 1701	T00_TM24_STR_CP02_B.pdf CODICE ELAB. T00TM24STRCP02	B	Varie

REV.	DESCRIZIONE	DATA	REDATTO	VERIFICATO	APPROVATO
B	REVISIONE DEL PROGETTO DEFINITIVO	Gennaio 2019			
A	REVISIONE DEL PROGETTO DEFINITIVO	Giugno 2018			