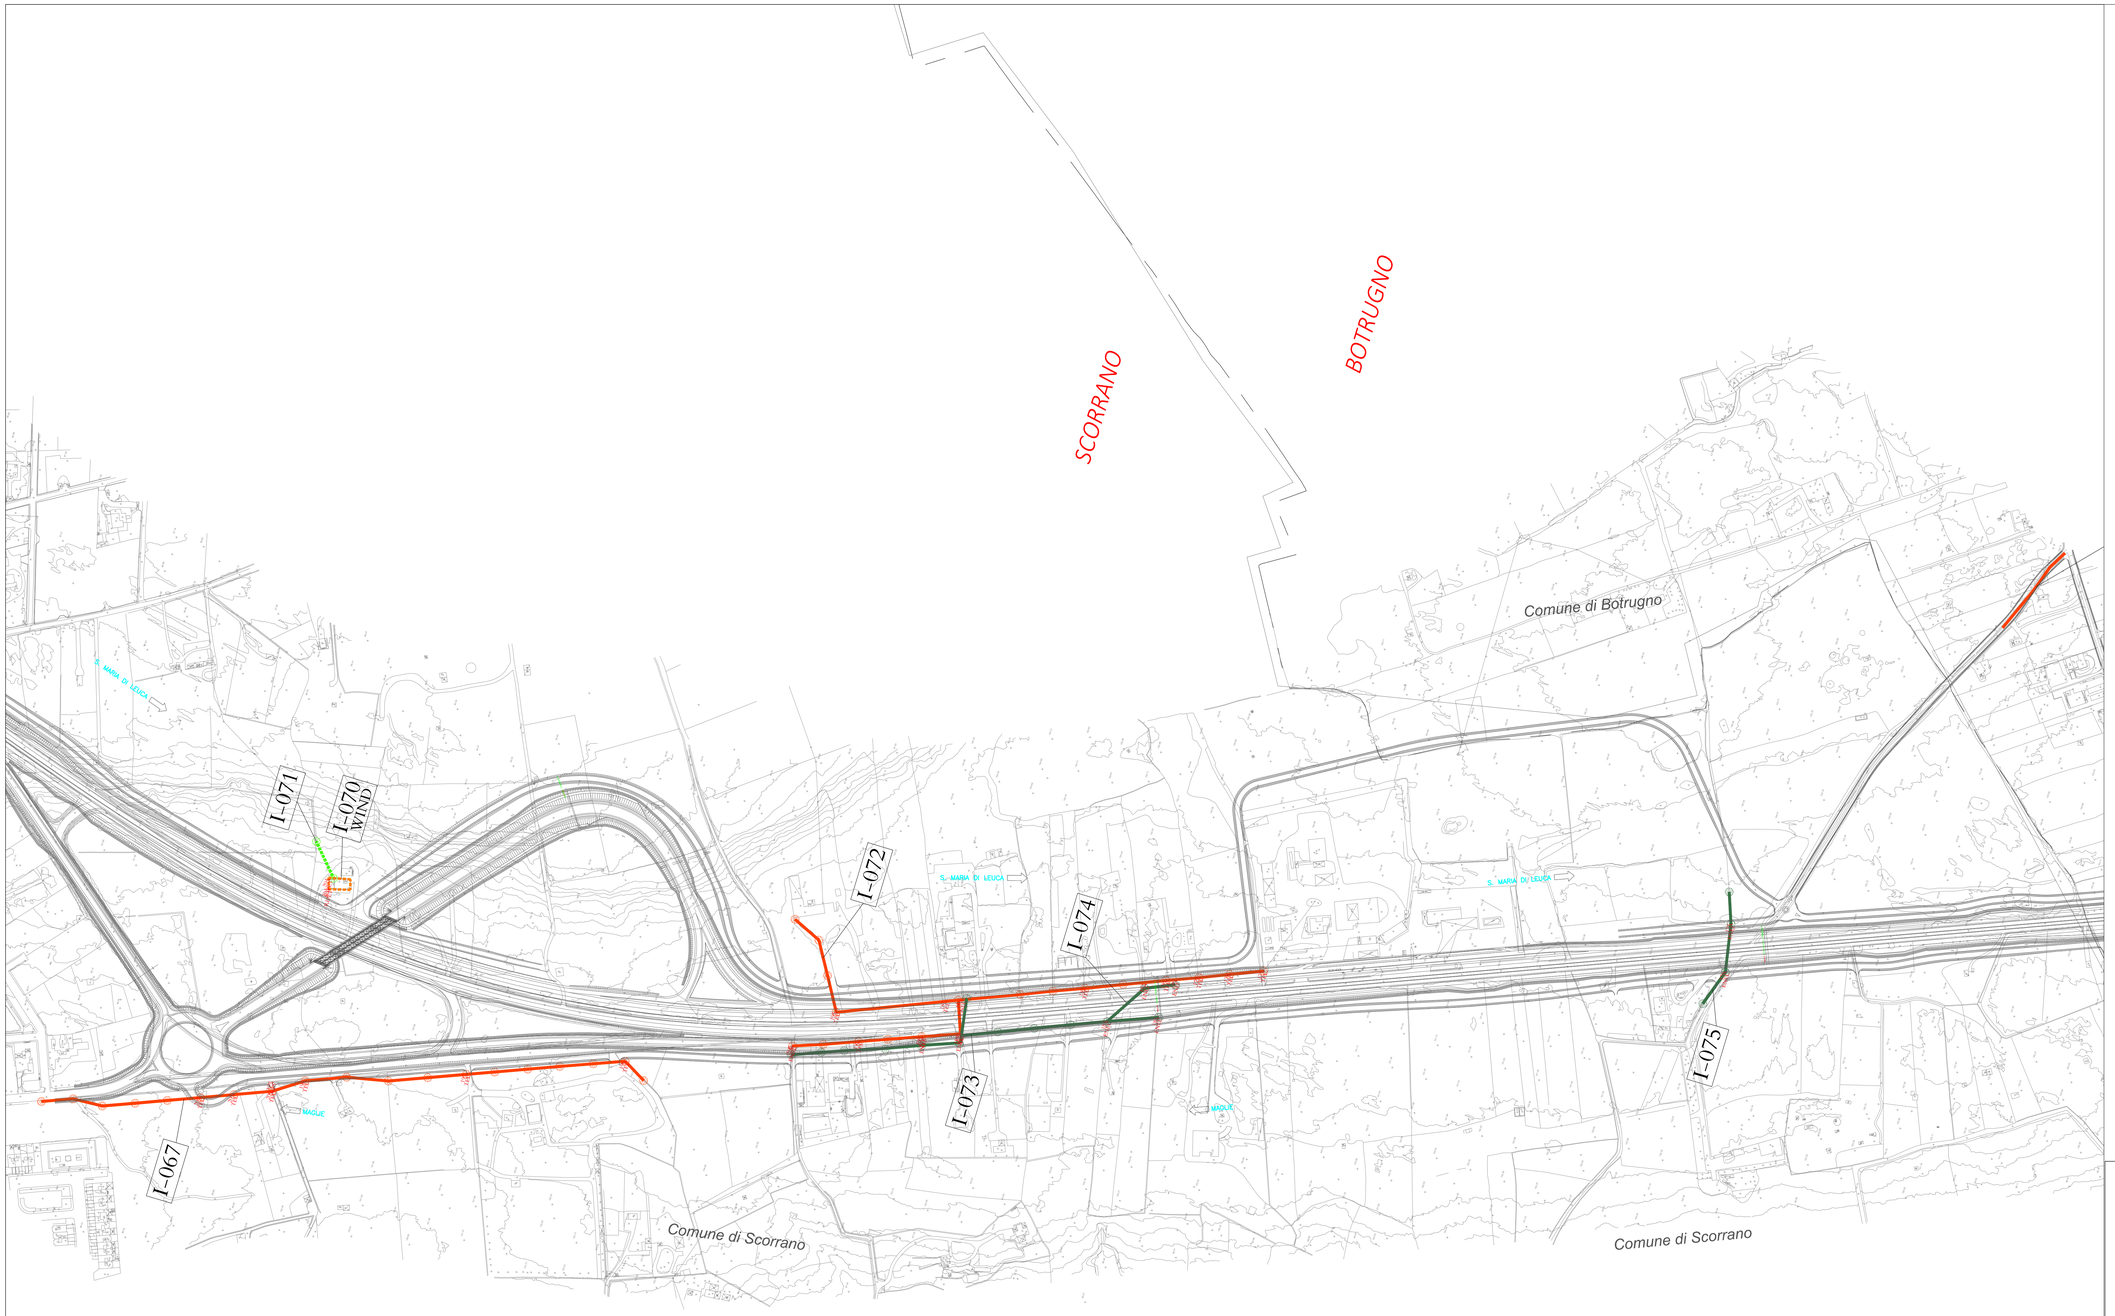

LEGENDA RILIEVO

	INTERFERENZE RILEVATE		
LINEA TELEFONICA TELECOM			Linea Aerea Cavi interrati + Pilline Pali sostegno
LINEA ELETTRICA ENEL	Pali sostegno	Pali sostegno	Cavi interrati Pali sostegno
PALO PUBBLICA ILLUMINAZIONE			
ACQUEDOTTO (AQP)			Pozzetto
FOGNATURA NERA		Condotta Premente	Pozzetto Condotta a caduta
FOGNATURA BIANCA			Pozzetto
2i RETE GAS			Condotta Interrata
FERROVIE			
CARTELLI STRADALI			
SNAM RETE GAS			
WIND			Cavi interrati
FASTWEB			Cavi interrati
FOTOVOLTAICO			Cavi interrati 20000 volt
CONSORZIO BONIFICA *UGENTO E LI FOGGI*			condotta interrata
PAJARE			Pajara

anas GRUPPO FS ITALIANE — *Direzione Progettazione e Realizzazione Lavori*

CORRIDOIO PLURIMODALE ADRIATICO

ITINERARIO MAGLIE - SANTA MARIA DI LEUCA

S.S. N° 275 "DI S. MARIA DI LEUCA"

LAVORI DI AMMODERNAMENTO E ADEGUAMENTO ALLA SEZ. B DEL D.M. 5.11.2001

S.S. 16 dal km 981+700 al km 985+380 - S.S. 275 dal Km 0+000 al km 37+000

1° Lotto: Dal Km 0+000 di prog. al Km 23+300 di prog.

PROGETTO DEFINITIVO

COD. BA 283

PROGETTAZIONE: *ANAS - COORDINAMENTO TERRITORIALE ADRIATICA*

I PROGETTISTI
Ing. Alberto SANCHIRICO – Progettista e Coordinatore
Ing. Simone MASCIULLO – Progettista

COLLABORATORI
Geom. Andrea DELL'ANNA
Geom. Massimo MARTANO
Geom. Giuseppe CALO'

IL GEOLOGO
Dott. Pasquale SCORCIA

IL COORDINATORE IN FASE DI PROGETTAZIONE
Ing. Alberto SANCHIRICO

IL RESPONSABILE DEL PROCEDIMENTO
Ing. Gianfranco PAGLIALUNGA

RESPONSABILE PROJECT MANAGEMENT PUGLIA
Ing. Nicola MARZI

ATTIVITA' DI SUPPORTO
Ing. Giorgio Olindo RIZZO – *Espropri*
Via Macello 29 - 73030 - Cursi (LE)
P. IVA 04899170754

INTERFERENZE

Rilievo

PLANIMETRIA DELLE INTERFERENZE - TAVOLA 6

CODICE PROGETTO (PROGETTO / LIV. PROG. / N. PROG.)	NOME FILE	REVISIONE	SCALA:
LO503A D 1701	P00_IN00_INT_PL06_B.dwg CODICE ELAB. P00INO0INTPL06	B	1:2000

REV.	DESCRIZIONE	DATA	REDATTO	VERIFICATO	APPROVATO
B	REVISIONE DEL PROGETTO DEFINITIVO DEL 2017	Giugno 2018			
A	REVISIONE DEL PROGETTO DEFINITIVO	Novembre 2017			