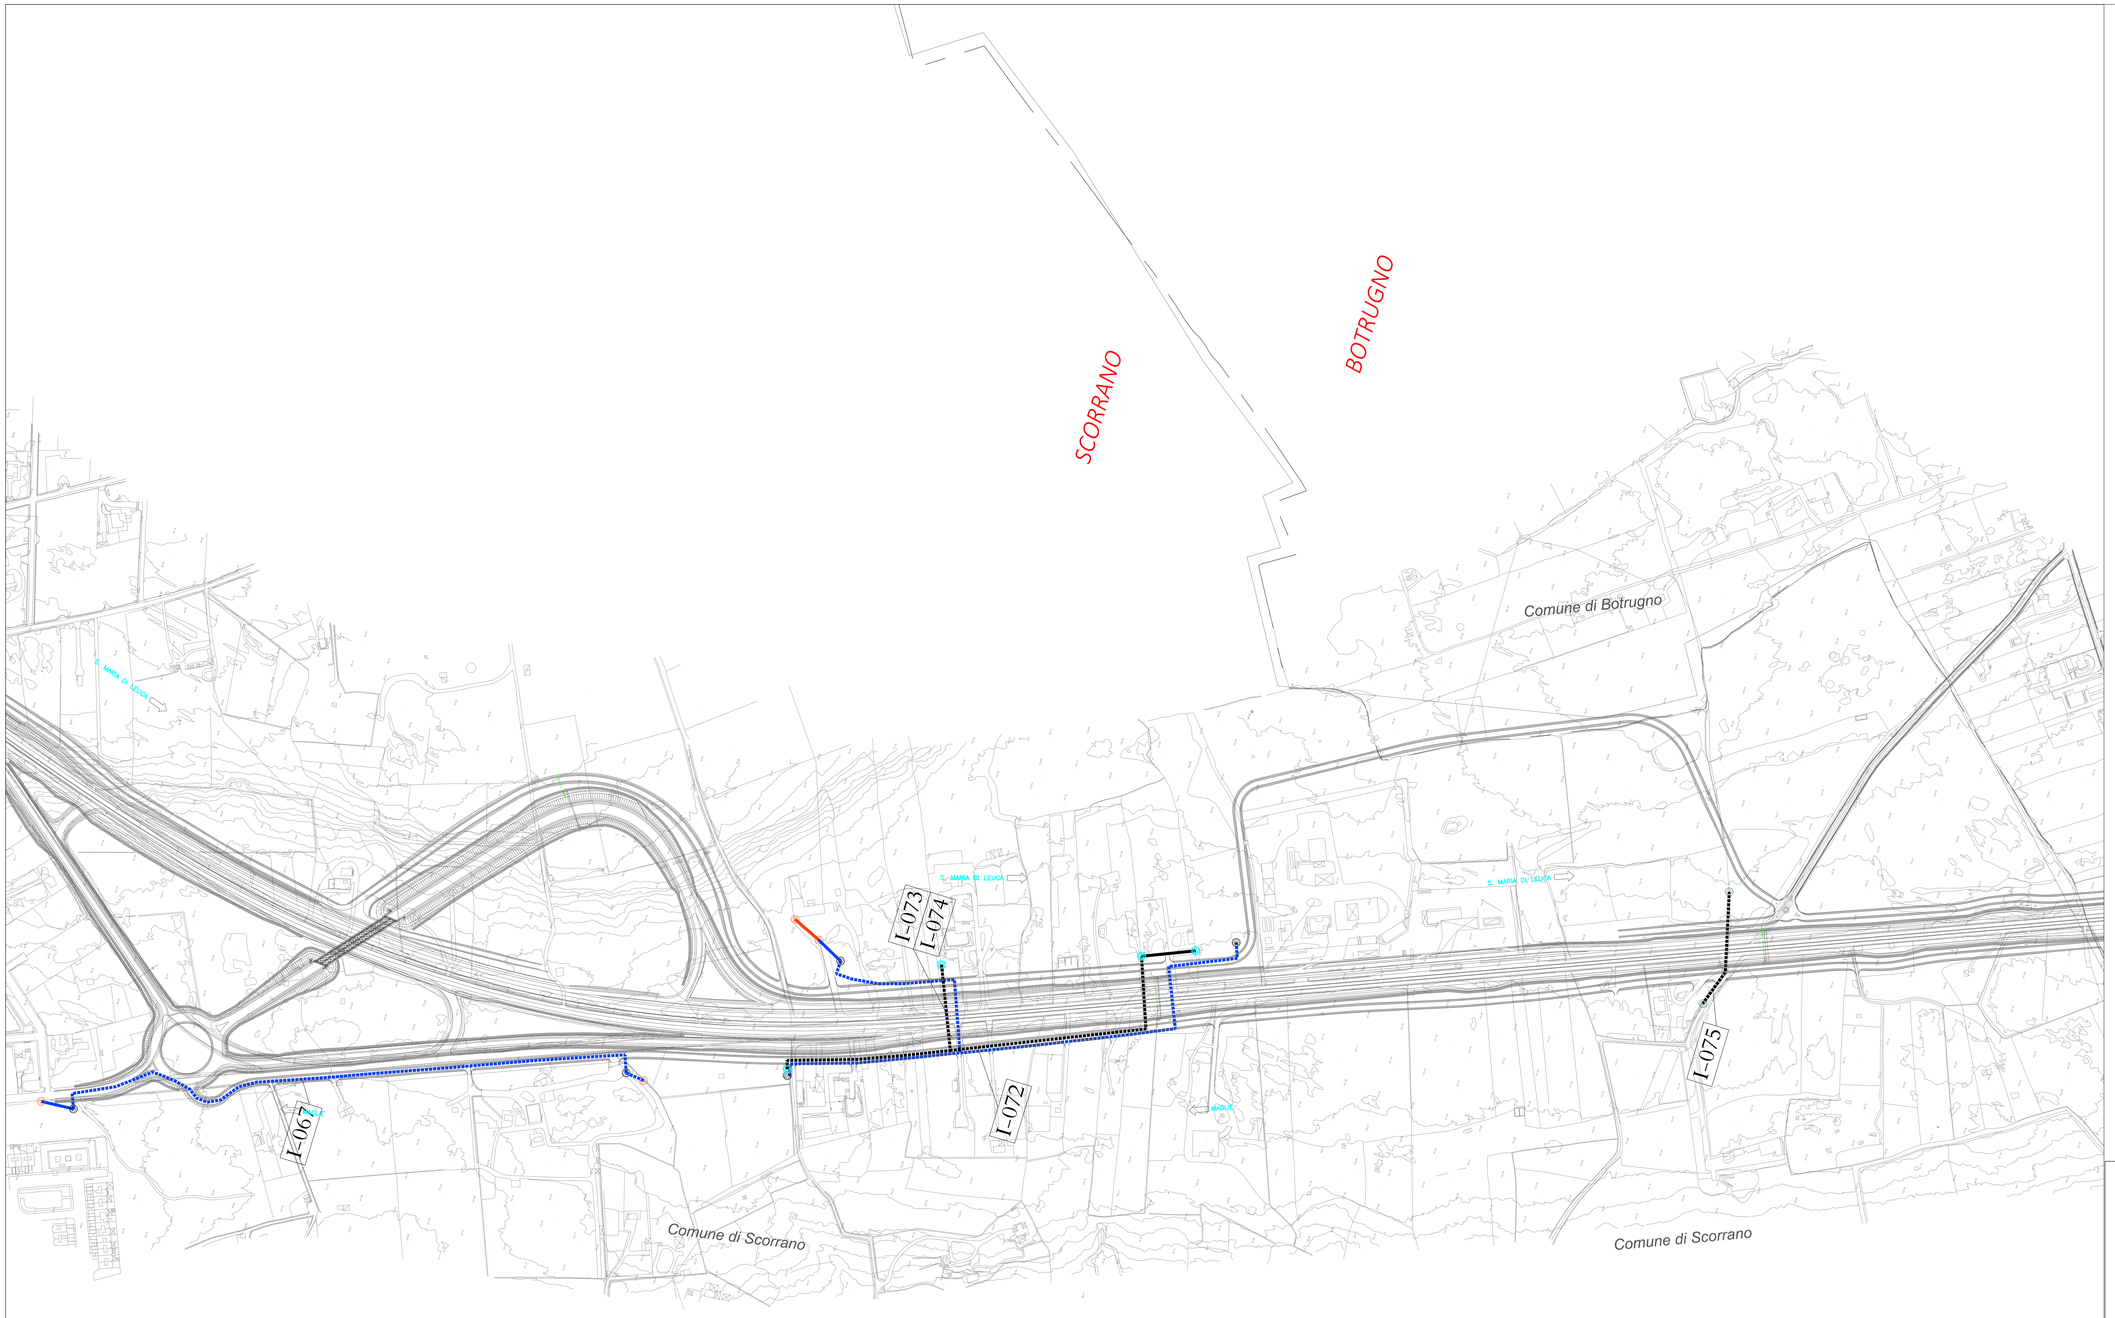

LEGENDA RISOLUZIONI

LINEA TELEFONICA TELECOM	Cavi aerei esistenti; Cavi interrati; Nuovi Cavi aerei; Pali sostegno invariati; Nuovi Pali sostegno
LINEA ELETTRICA ENEL	Cavi aerei esistenti; Nuovi Cavi interrati; Nuovi Cavi aerei; Pali sostegno invariati; Nuovi Pali sostegno; Cabine Elettriche
2i RETE GAS	
TERNA	
CONSORZIO BONIFICA *UGENTO E LI FOGGI*	
FERROVIE	
FOTOVOLTAICO	
ACQUEDOTTO (AQP)	Protezione con tubi SPIRAL
FOGNATURA NERA	Protezione con tubi SPIRAL; Condotta Premente; Condotta a caduta
FOGNATURA BIANCA	
WIND	
FASTWEB	

anas GRUPPO FS ITALIANE — *Direzione Progettazione e Realizzazione Lavori*

CORRIDOIO PLURIMODALE ADRIATICO

ITINERARIO MAGLIE - SANTA MARIA DI LEUCA

S.S. N° 275 "DI S. MARIA DI LEUCA"

LAVORI DI AMMODERNAMENTO E ADEGUAMENTO ALLA SEZ. B DEL D.M. 5.11.2001

S.S. 16 dal km 981+700 al km 985+386 - S.S. 275 dal Km 0+000 al km 37+000

1° Lotto: Dal Km 0+000 di prog. al Km 23+300 di prog.

PROGETTO DEFINITIVO

COD. BA 283

PROGETTAZIONE: ANAS - COORDINAMENTO TERRITORIALE ADRIATICA

I PROGETTISTI
Ing. Alberto SANCHIRICO – Progettista e Coordinatore
Ing. Simone MASCIULLO – Progettista

COLLABORATORI
Geom. Andrea DELL'ANNA
Geom. Massimo MARTANO
Geom. Giuseppe CALO'

IL GEOLOGO
Dott. Pasquale SCORCIA

IL COORDINATORE IN FASE DI PROGETTAZIONE
Ing. Alberto SANCHIRICO

IL RESPONSABILE DEL PROCEDIMENTO
Ing. Gianfranco PAGLIALUNGA

RESPONSABILE PROJECT MANAGEMENT PUGLIA
Ing. Nicola MARZI

ATTIVITA' DI SUPPORTO
Ing. Giorgio Olindo RIZZO – Espropri
Via Mazzini,39 - 73030 - Cursi(le)
P.IVA 04980370756

INTERFERENZE

Risoluzione

PLANIMETRIA DELLE INTERFERENZE - TAVOLA 6

CODICE PROGETTO (PROGETTO / LIV. PROG. / N. PROG.)	NOME FILE	REVISIONE	SCALA:
L053A D 1701	P00_IN00_INT_PP06_B.dwg CODICE ELAB. P00IN00INTPP06	B	1:2000

REV.	DESCRIZIONE	DATA	REDATTO	VERIFICATO	APPROVATO
B	REVISIONE DEL PROGETTO DEFINITIVO DEL 2017	Giugno 2018			
A	REVISIONE DEL PROGETTO DEFINITIVO	Novembre 2017			