


STRALCIO PLANIMETRIA GENERALE – FABBRICATO DI SERVIZIO – SCALA 1:100

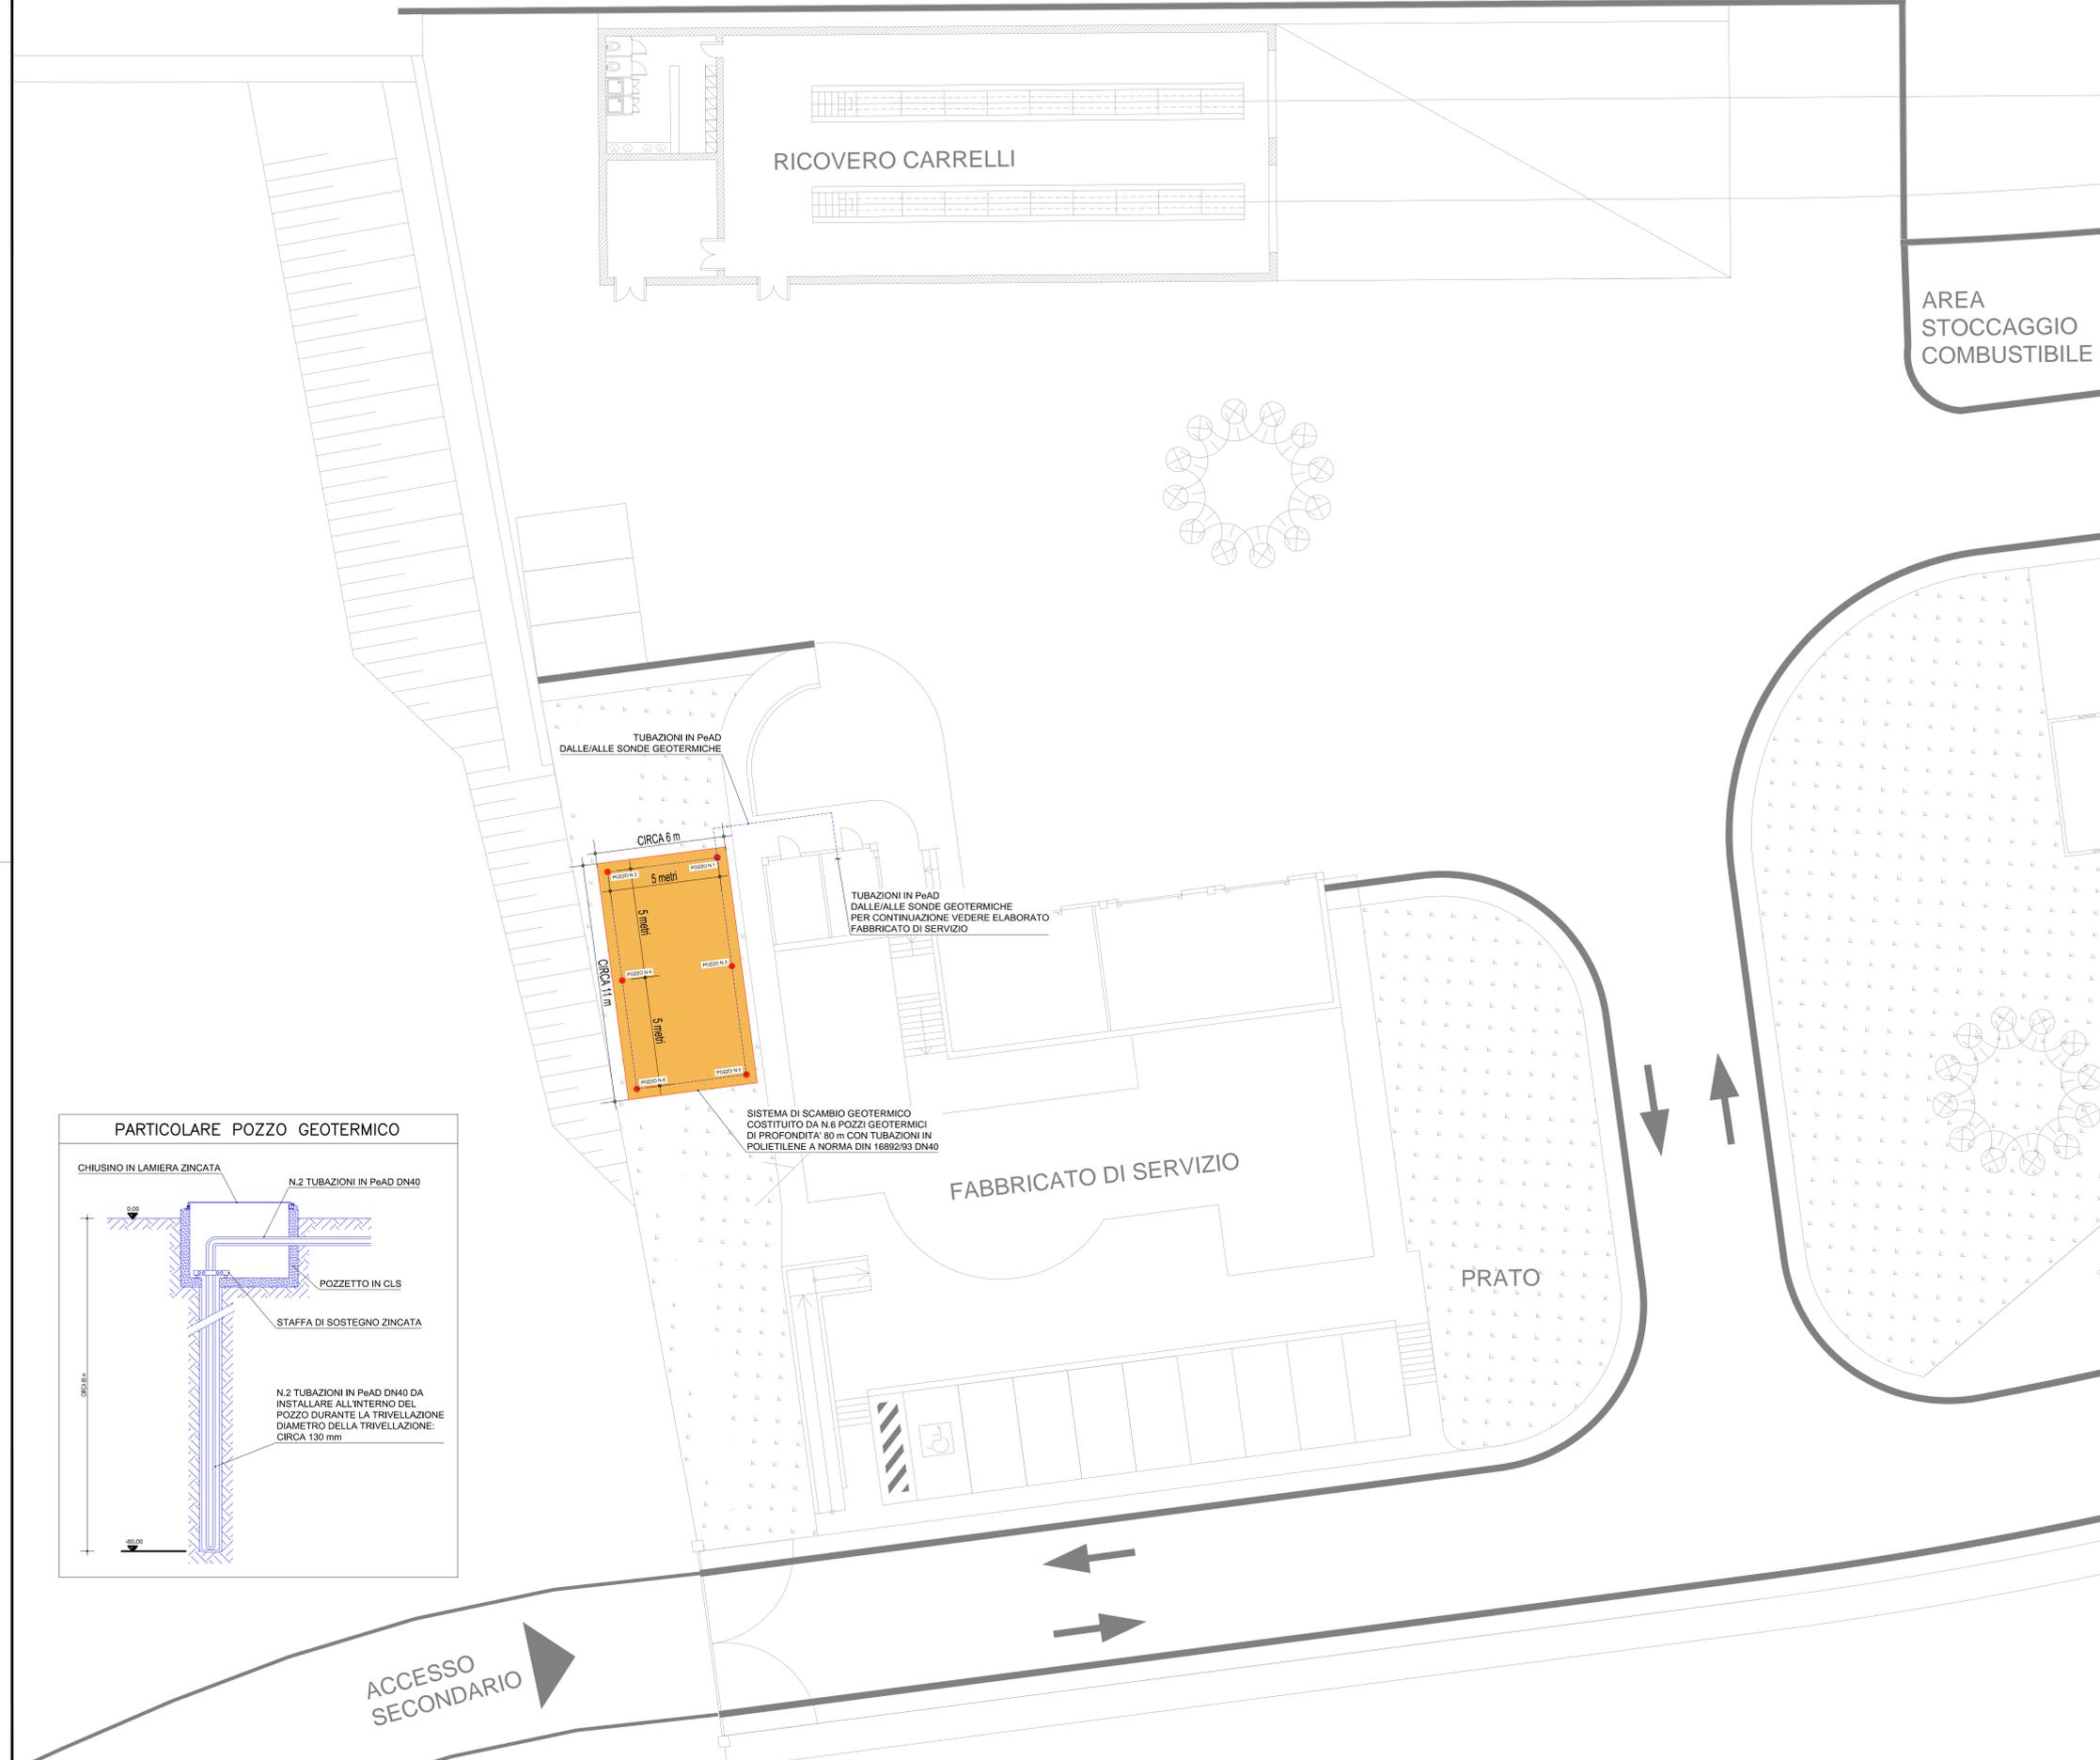


NOTE GENERALI

NOTA: La quota altimetrica relativa ± 0.00 corrisponde alla quota assoluta +71.17

LEGENDA SIMBOLI

SIMBOLO	DESCRIZIONE
	TUBAZIONI IN PeAD DALLE/ALLE SONDE GEOTERMICHE

PIANTA CHIAVE

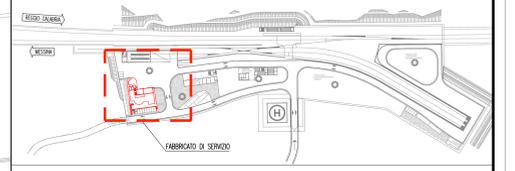

Stretto di Messina

Concessionaria per la progettazione, realizzazione e gestione del collegamento stabile tra lo Stretto e il Cardinale
 Organismo di Diritto pubblico
 (Legge n° 1158 del 17 dicembre 1971, modificata dal D.Lgs. n° 114 del 24 aprile 2000)

EuroLink

PONTE SULLO STRETTO DI MESSINA

PROGETTO DEFINITIVO

EUROLINK S.C.p.A.
 IMPREGILO S.p.A. (Mandatataria)
 SOCIETA' ITALIANA PER CONDOTTE D'ACQUA S.p.A. (Mandatante)
 COOPERATIVA MURATORI E CEMENTISTI - C.M.C. di Ravenna Soc. Coop. a.r.l. (Mandatante)
 SACVYR S.A.U. (Mandatante)
 ISHIKAWAJIMA - HARIMA HEAVY INDUSTRIES CO. Ltd. (Mandatante)
 A.C.I. S.C.P.A. - CONSORZIO STABILE (Mandatante)

IL PROGETTISTA Dott. Ing. I. Barilli Ordine Ingegneri V.C.O. n° 122	IL CONTRAENTE GENERALE Project Manager (Ing. P.P. Marcheselli)	STRETTO DI MESSINA Direttore Generale e RUP Validazione (Ing. G. Fimmemigli)	STRETTO DI MESSINA Amministratore Delegato (Dott. P. Ciucci)
---	---	--	---

COLLEGAMENTI SICILIA **SFO392_F0**

IMPIANTI TECNOLOGICI ELETTROFERROVIARI DI LINEA
 ELEMENTI DI CARATTERE GENERALE
 POSTO DI MANUTENZIONE - IMPIANTI MECCANICI
 PLANIMETRIA GENERALE IMPIANTI MECCANICI - POMPE DI CALORE E SONDE GEOTERMICHE

REV.	DATA	DESCRIZIONE	REDATTO	VERIFICATO	APPROVATO
FO	20/06/2011	EMISSIONE FINALE	D. RE	M. TACCA	I. BARILLI

CODICE: CIG 0700P1PDSFI00PM00000001FO | FO | 1:100

SCALA: 1:100

NO. DEL FILE: SFO392_F0_non_PROGETTISTA.dwg