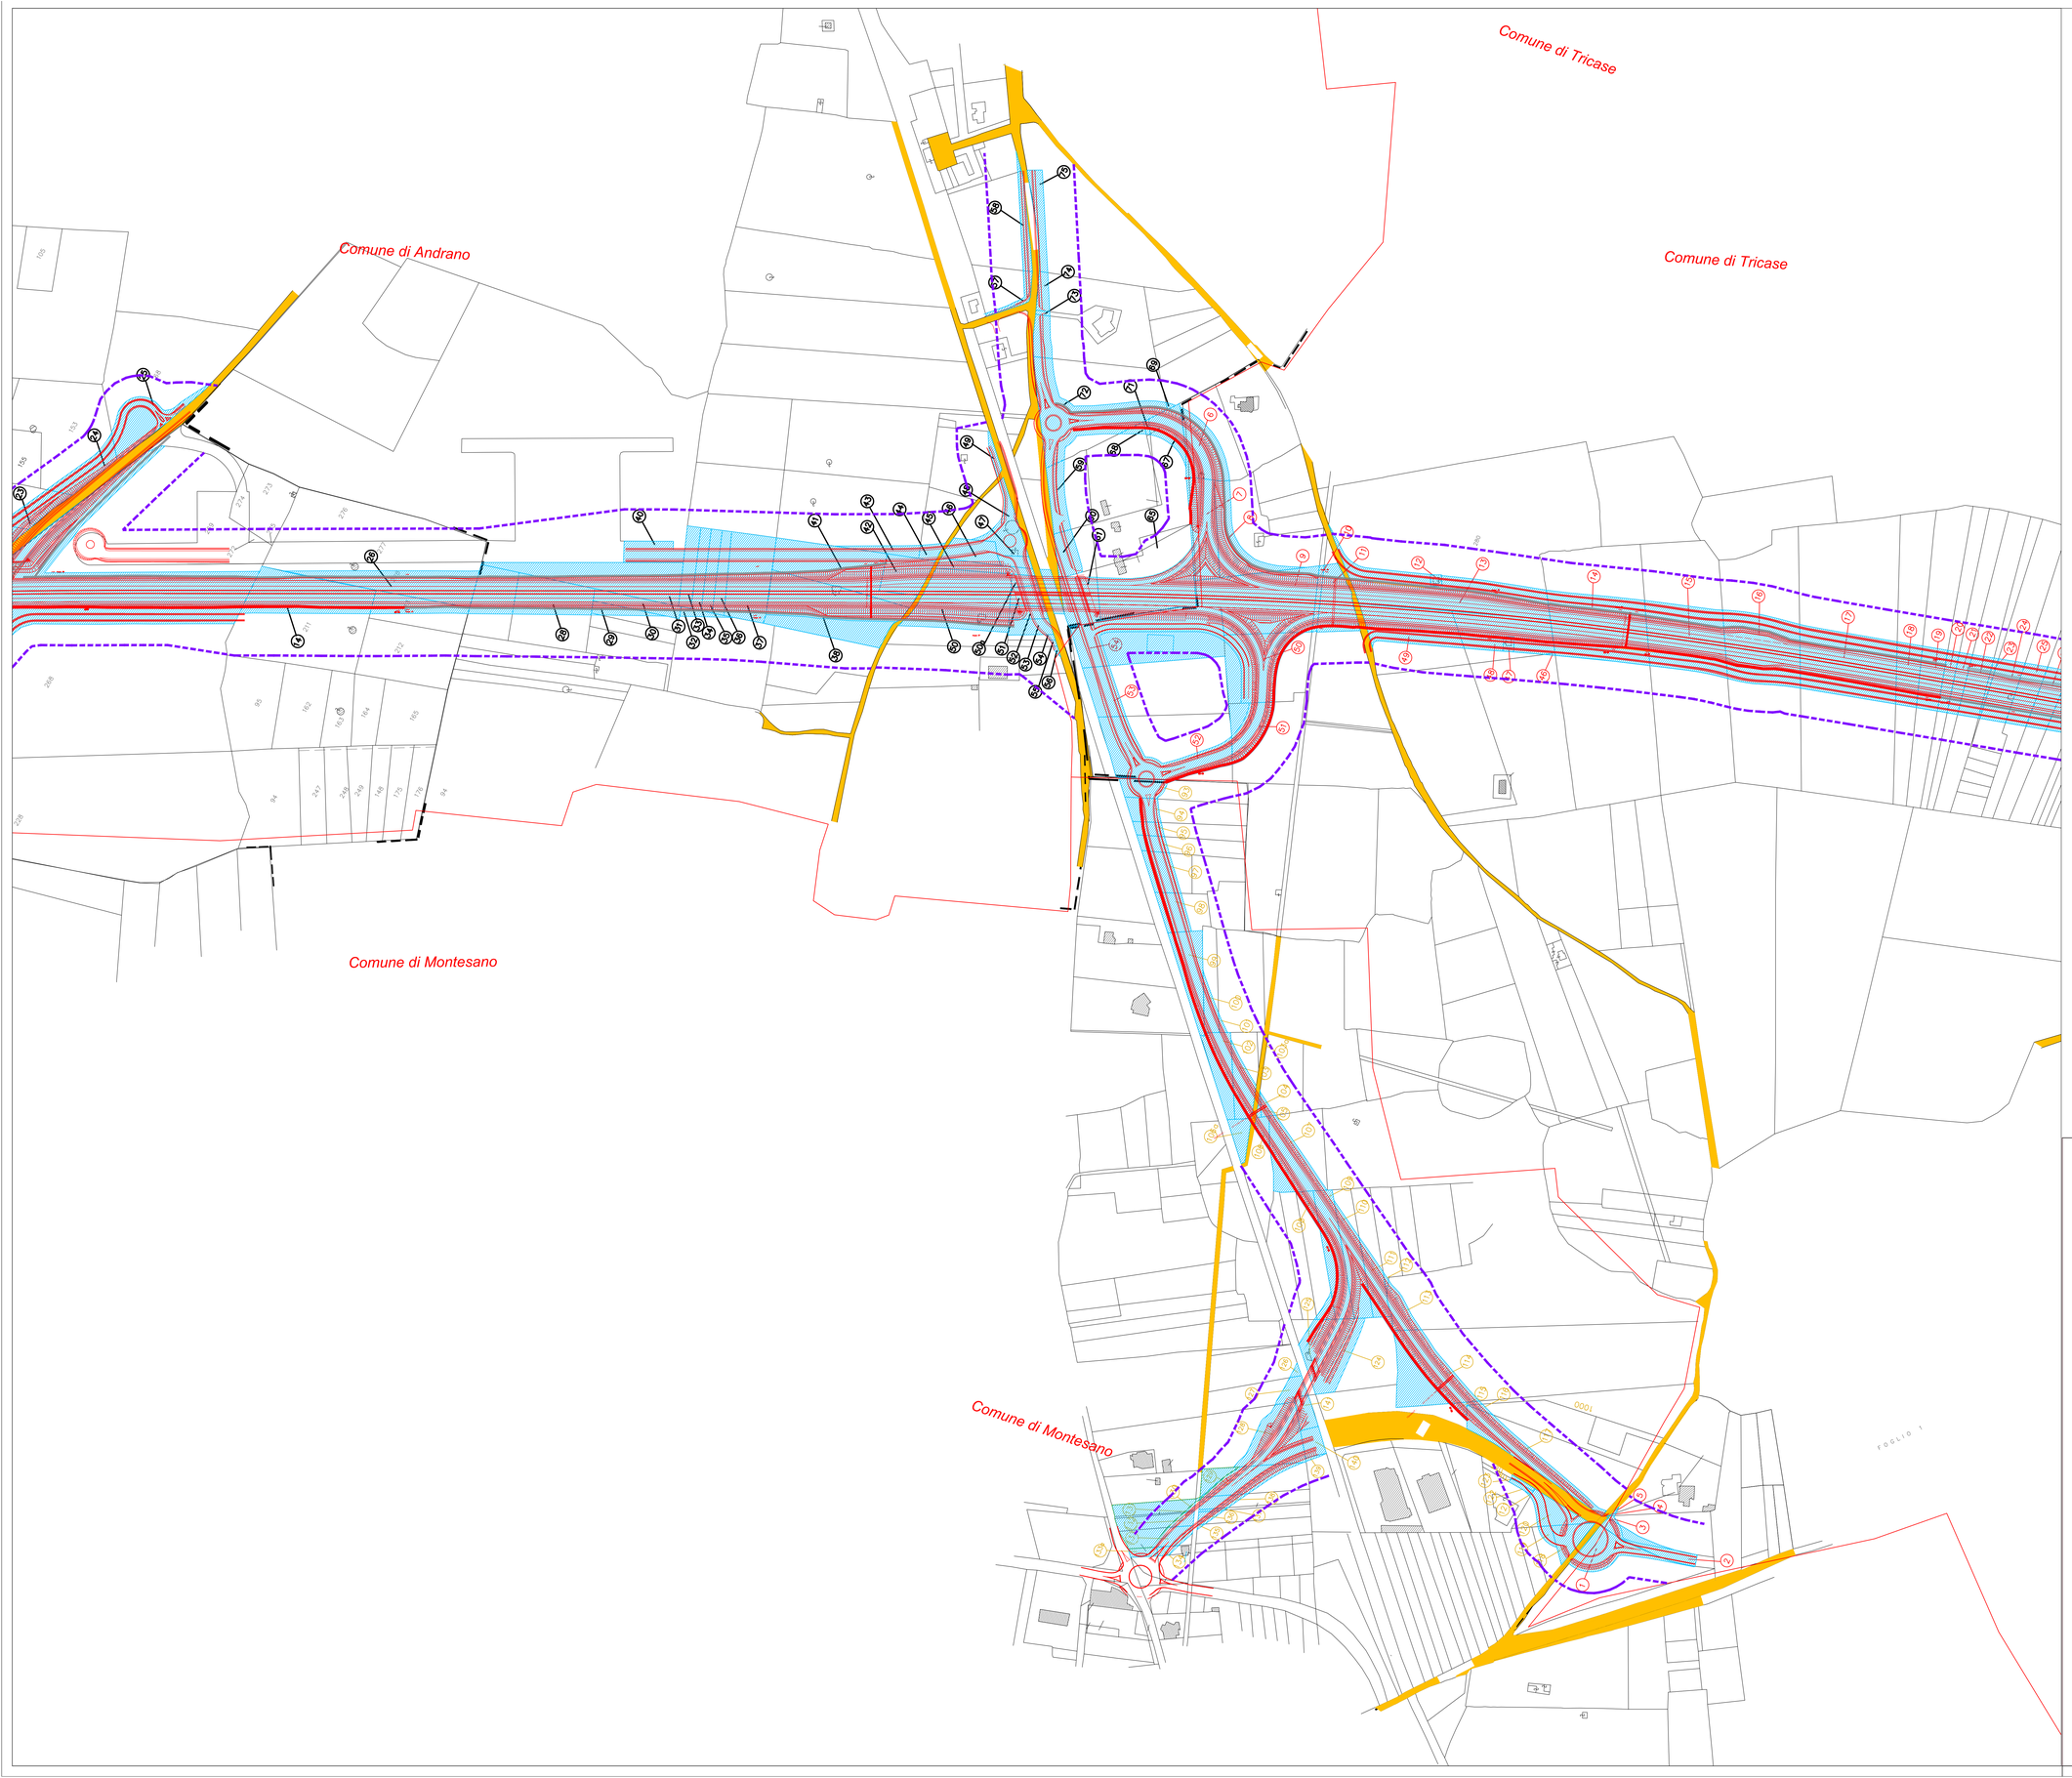

LEGENDA:

- Limite fascia di rispetto stradale
- Area di esproprio
- Attuale sede stradale
- Strade pubbliche esistenti

Anas
GRUPPO FS ITALIANE
Direzione Progettazione e Realizzazione Lavori

CORRIDOIO PLURIMODALE ADRIATICO
ITINERARIO MAGLIE - SANTA MARIA DI LEUCA
S.S. N° 275 "DI S. MARIA DI LEUCA"
LAVORI DI AMMODERNAMENTO E ADEGUAMENTO ALLA SEZ. B DEL D.M. 5.11.2001
S.S. 16 dal km 981+700 al km 985+386 - S.S. 275 dal Km 0+000 al km 37+000
1° Lotto: Dal Km 0+000 di prog. al Km 23+300 di prog.

PROGETTO DEFINITIVO — COD. BA283

PROGETTAZIONE: ANAS - COORDINAMENTO TERRITORIALE ADRIATICA

I PROGETTISTI
Ing. Alberto SANCHIRICO – Progettista e Coordinatore
Ing. Simona MASCIULLO – Progettista

COLLABORATORI
Geom. Andrea DELL'ANNA
Geom. Massimo MARTANO
Geom. Giuseppe CALO'

IL GEOLOGO
Dott. Pasquale SCORCIA

IL COORDINATORE IN FASE DI PROGETTAZIONE
Ing. Alberto SANCHIRICO

IL RESPONSABILE DEL PROCEDIMENTO
Ing. Gianfranco PAGLIALUNGA

RESPONSABILE PROJECT MANAGEMENT PUGLIA
Ing. Nicola MARZI

ATTIVITA' DI SUPPORTO
GEODATA ENGINEERING
Alpina
NET INGEGNERIA
IDROGEOTECNICO TUTTAPIETRA

ESPROPRI

PLANIMETRIE CATASTALI CON AREE DI OCCUPAZIONE

Tav. 12 di 14 - Andrano

CODICE PROGETTO	NOME FILE	REVISIONE	SCALA:
PROGETTO: LO503A / LIV. PROG.: D / N. PROG.: 1701	P00_PS00_ESP_PO12_C.pdf		
CODICE ELAB.: P00PS00ESPPO12		C	1:2000

REV.	DESCRIZIONE	DATA	REDATTO	VERIFICATO	APPROVATO
C	OTTEMPERANZA PARERE AdB Puglia – PARERE CSLLPP	Aprile 2019			
B	REVISIONE DEL PROGETTO DEFINITIVO	Gennaio 2019			
A	REVISIONE DEL PROGETTO DEFINITIVO	Giugno 2018			