Planimetria A

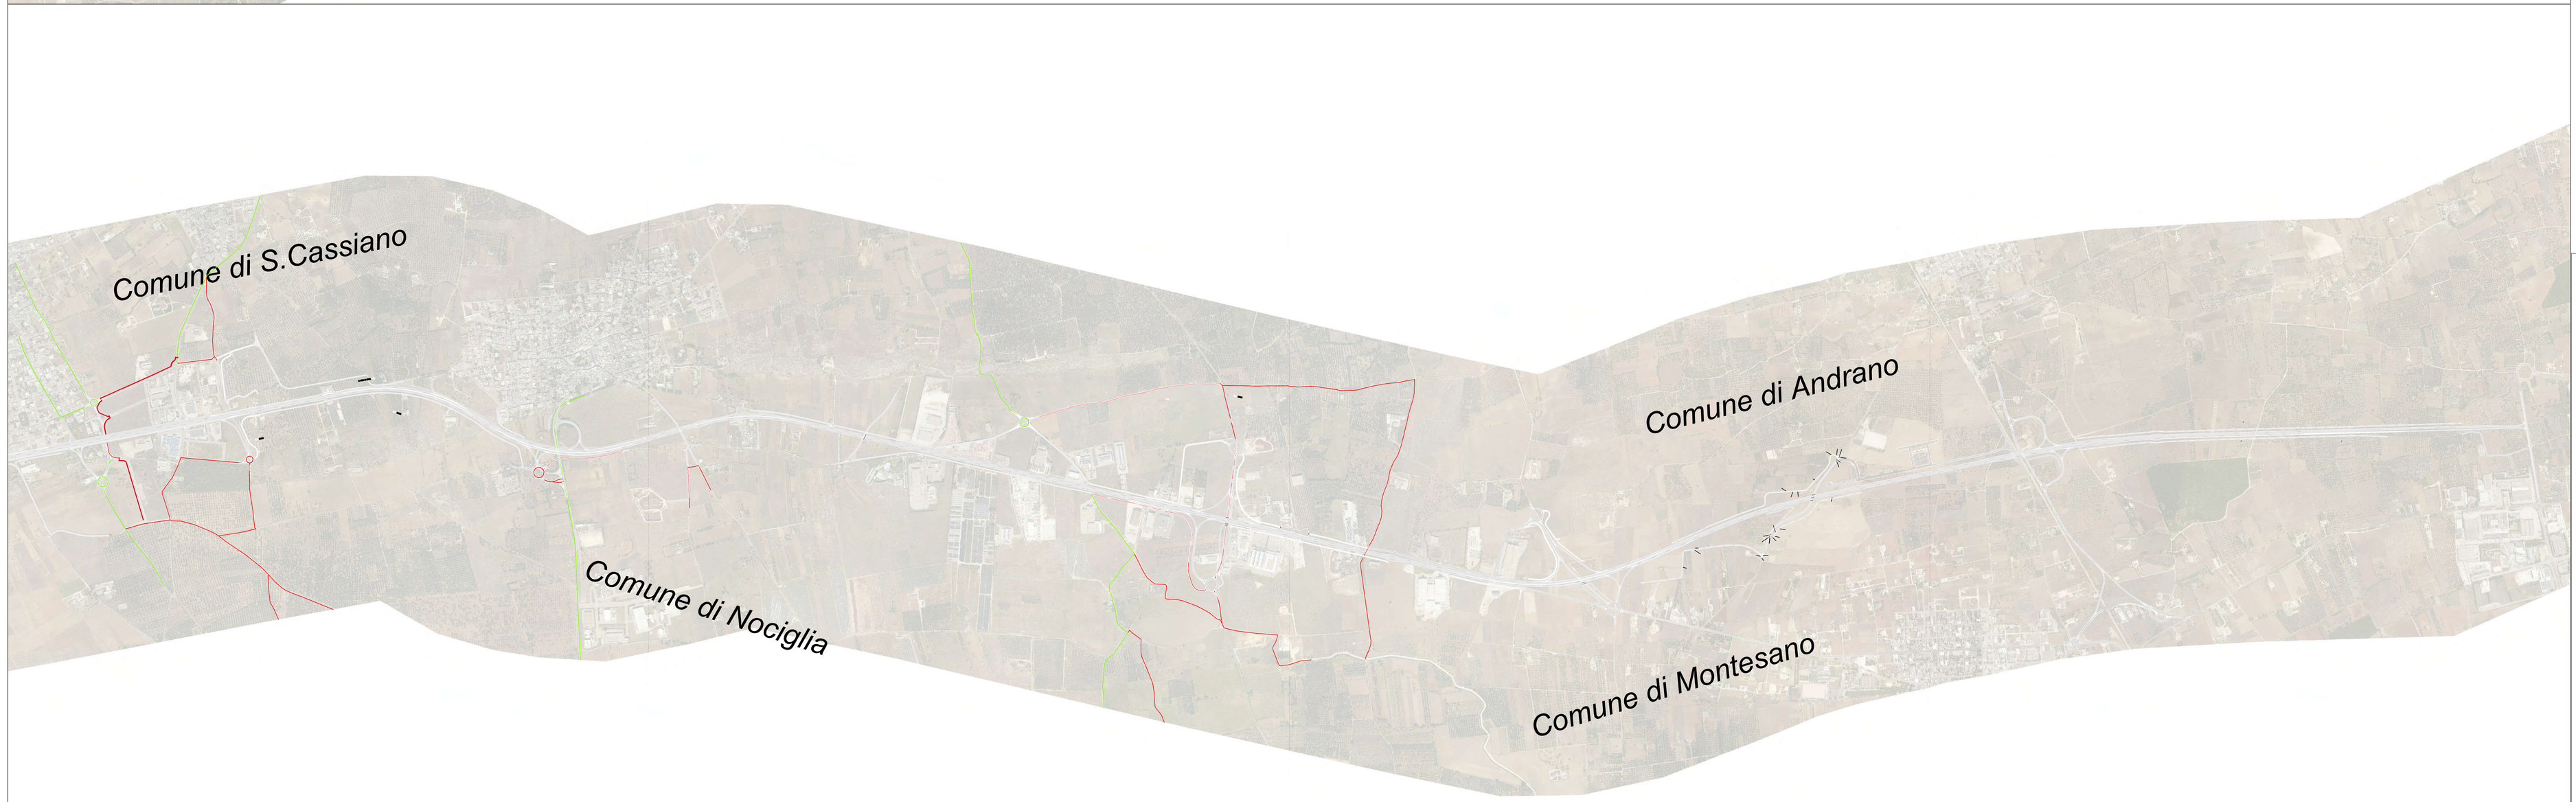

Planimetria B

KEYPLAN

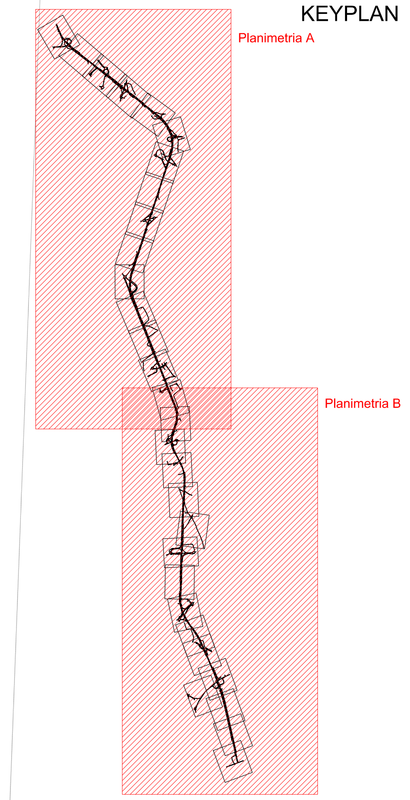

LEGENDA

- Rete ciclabile regionale
- Corridoi secondari - Percorsi ciclabili di medio raggio
- Itinerari narrativi - Percorsi ciclopedonali di scala locale

anas GRUPPO FS ITALIANE — Direzione Progettazione e Realizzazione Lavori

CORRIDOIO PLURIMODALE ADRIATICO
ITINERARIO MAGLIE - SANTA MARIA DI LEUCA
S.S. N° 275 "DI S. MARIA DI LEUCA"
LAVORI DI AMMODERNAMENTO E ADEGUAMENTO ALLA SEZ. B DEL D.M. 5.11.2001
S.S. 16 dal km 981+700 al km 985+386 - S.S. 275 dal Km 0+000 al km 37+000
1° Lotto: Dal Km 0+000 di prog. al Km 23+300 di prog.

PROGETTO DEFINITIVO — COD. BA283

PROGETTAZIONE: ANAS - COORDINAMENTO TERRITORIALE ADRIATICA

I PROGETTISTI
Ing. Alberto SANCHIRICO – Progettista e Coordinatore
Ing. Simone MIGOALLO – Progettista

COLLABORATORI:
Geom. Andrea DELL'ANNA
Geom. Massimo MARTANO
Geom. Giuseppe CALO'

IL GEOLOGO
Dott. Pasquale SCORCIA

IL COORDINATORE IN FASE DI PROGETTAZIONE
Ing. Alberto SANCHIRICO

IL RESPONSABILE DEL PROCEDIMENTO
Ing. Gianfranco PADALONGA

RESPONSABILE PROJECT MANAGEMENT PUGLIA
Ing. Nicola MAIZZI

ATTIVITA' DI SUPPORTO
GEODATA ENGINEERING
Alpina
NET ENGINEERING
IGC INGEGNERIA GEOMATICA E PATRIMONI

PERCORSI SOSTENIBILI - GENERALE
CARTOGRAFIA CON PLANIMETRIA GENERALE DI PROGETTO

CODICE PROGETTO (PROGETTO / LIV. PROG. / N. PROG.)	NOME FILE T00_IA00_AMB_PL00_A.dwg	REVISIONE	SCALA:
L 0 5 0 3 A D 1 7 0 1	CODICE ELAB. T 0 0 I A 0 0 A M B P L 0 0	A	1:10000

REV.	DESCRIZIONE	DATA	REDATTO	VERIFICATO	APPROVATO
A	OTTEMPERANZA PARERE CSLLPP	Aprile 2019			