


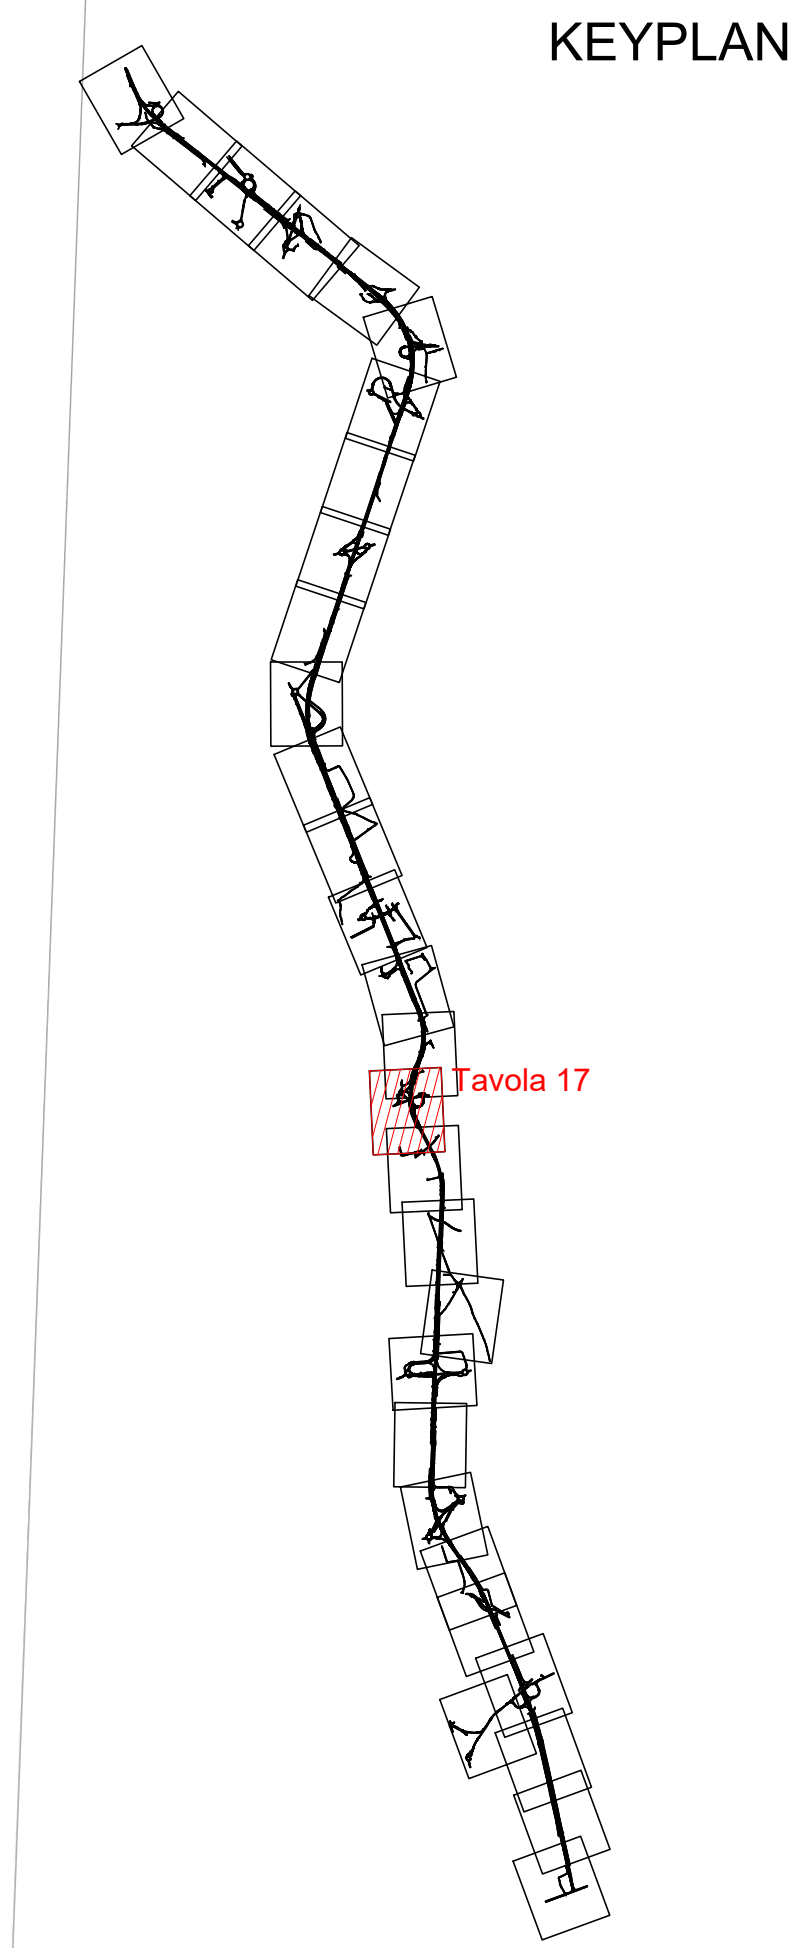

- LEGENDA**
- Rete ciclabile regionale
 - Corridoi secondari - Percorsi ciclabili di medio raggio
 - Modifica dei percorsi relativi ai Corridoi secondari
 - Itinerari narrativi - Percorsi ciclopeditoni di scala locale
 - Modifica dei percorsi relativi agli itinerari narrativi



Direzione Progettazione e Realizzazione Lavori



CORRIDOIO PLURIMODALE ADRIATICO
ITINERARIO MAGLIE - SANTA MARIA DI LEUCA
S.S. N° 275 "DI S. MARIA DI LEUCA"
LAVORI DI AMMODERNAMENTO E ADEGUAMENTO ALLA SEZ. 8 DEL D.M. 5.11.2001
S.S. 36 dal km 0+000 al km 385+385 - S.S. 275 dal km 0+000 al km 37+000
1° Lotto: Dal Km 0+000 di prog. al Km 23+300 di prog.

PROGETTO DEFINITIVO

COD. BA283

PROGETTAZIONE: ANAS - COORDINAMENTO TERRITORIALE ADRIATICA

I. PROGETTISTI
Ing. Alberto SANCHEZCO
Ing. Simone MARCELLO

COLLABORATORI
Geom. Andrea DELL'ANNA
Geom. Massimo MANTOVANO
Geom. Giuseppe CALDI

II. GEOLOGO
Dott. Pasquale SCORCIA

III. COORDINATORE IN FASE DI PROGETTAZIONE
Ing. Alberto SANCHEZCO

IV. RESPONSABILE DEL PROCEDIMENTO
Ing. Gianfranco PAGLIARUNA

RESPONSABILE PROJECT MANAGEMENT PUGLIA
Ing. Nicola MARZI

ATTIVITA' DI SUPPORTO
Progettista e Coordinatore
Progettista






PERCORSI SOSTENIBILI - GENERALE
PLANIMETRIA PERCORSI
Planimetria percorsi - Tavola 17 di 30 - da Pk 13+700.00 a Pk 14+400.00

CODICE PROGETTO	UN. PROG.	N. PROG.	NOME FILE	REVISIONE	SCALA:
105034	0	1701	TOO_IADO_AMB_PP17_A.dwg	A	1:1000
PROGETTO	ELAB.	ELAB.	TOO_IADO_AMB_PP17		
A	OTTEMPERANZA PARERE CSSLPP		Aprile 2019		
REV.	DESCRIZIONE	DATA	REDATTO	VERIFICATO	APPROVATO